




In één blok
2 bedrijfswoningen en 15
woningen, met erven te
Schiedam aan de Rotterdamse
dijk, nummer 2a en
2b en Hogenbanweg, respectie-
velijk nummers 455 tot
4819. De woningen worden
krachtens het bekend staande
Schiedam, sectie I nummer
4819 groot 6 aren 68 cent-
aaren.

Rotterdam, 29 Januari 1969.

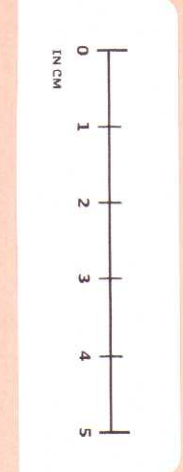


Complex aanduiding: **2a 2b A**
Rotterdam, 31 Juli 1969
De Hypotheekbank


van der
mr Ir C. A. Berg

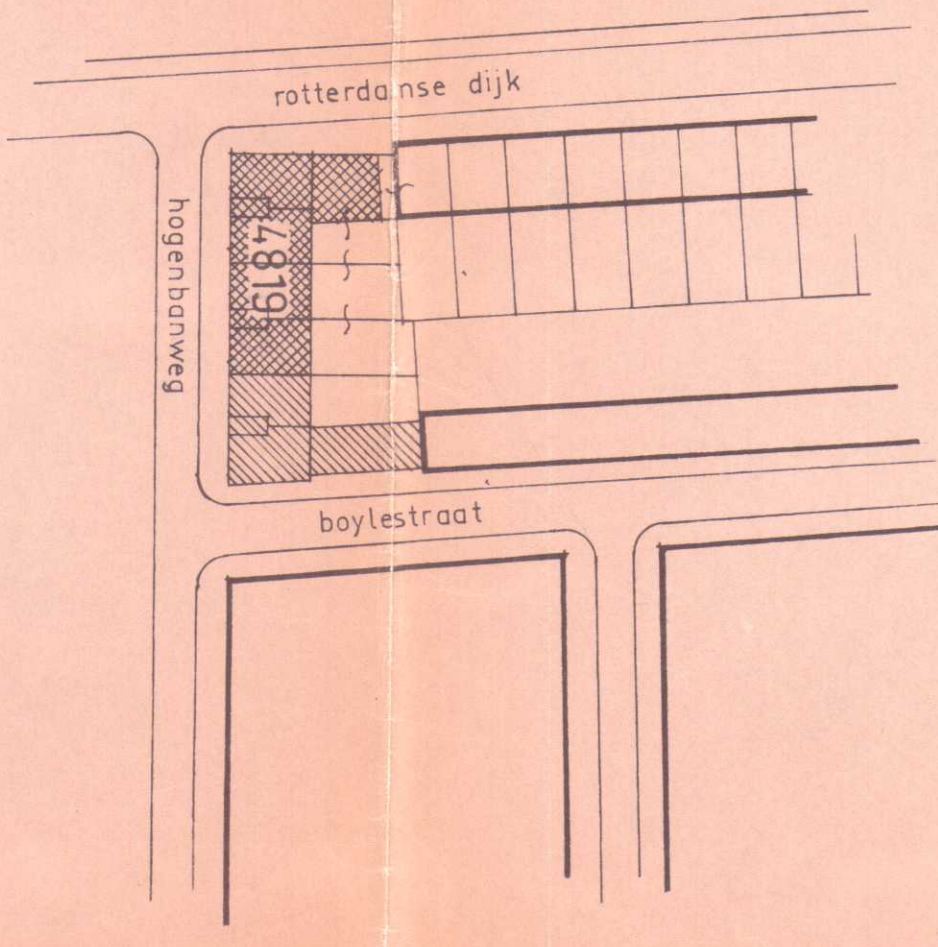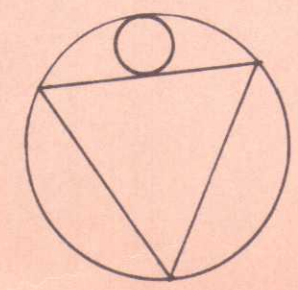


situatie. schaal 1:1000

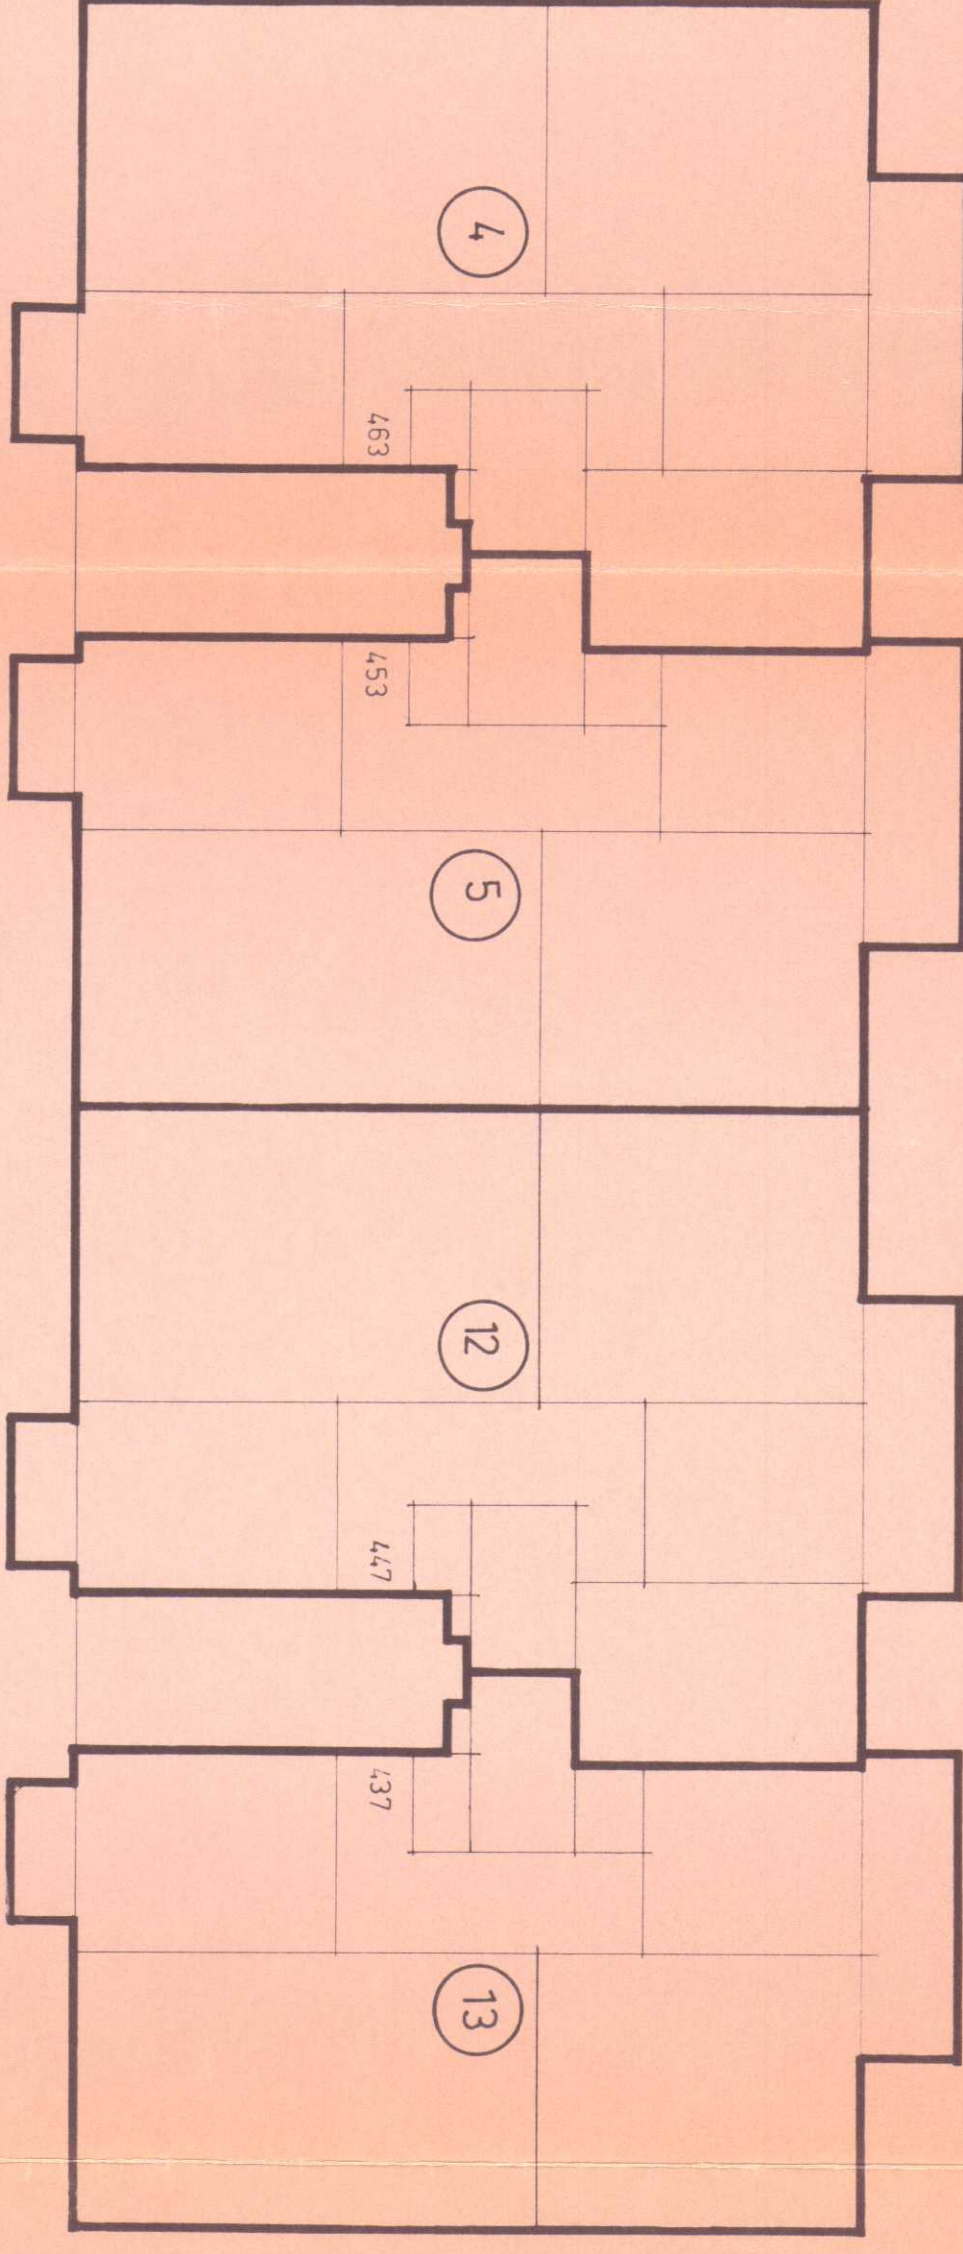


plattegrond 1e verdieping.

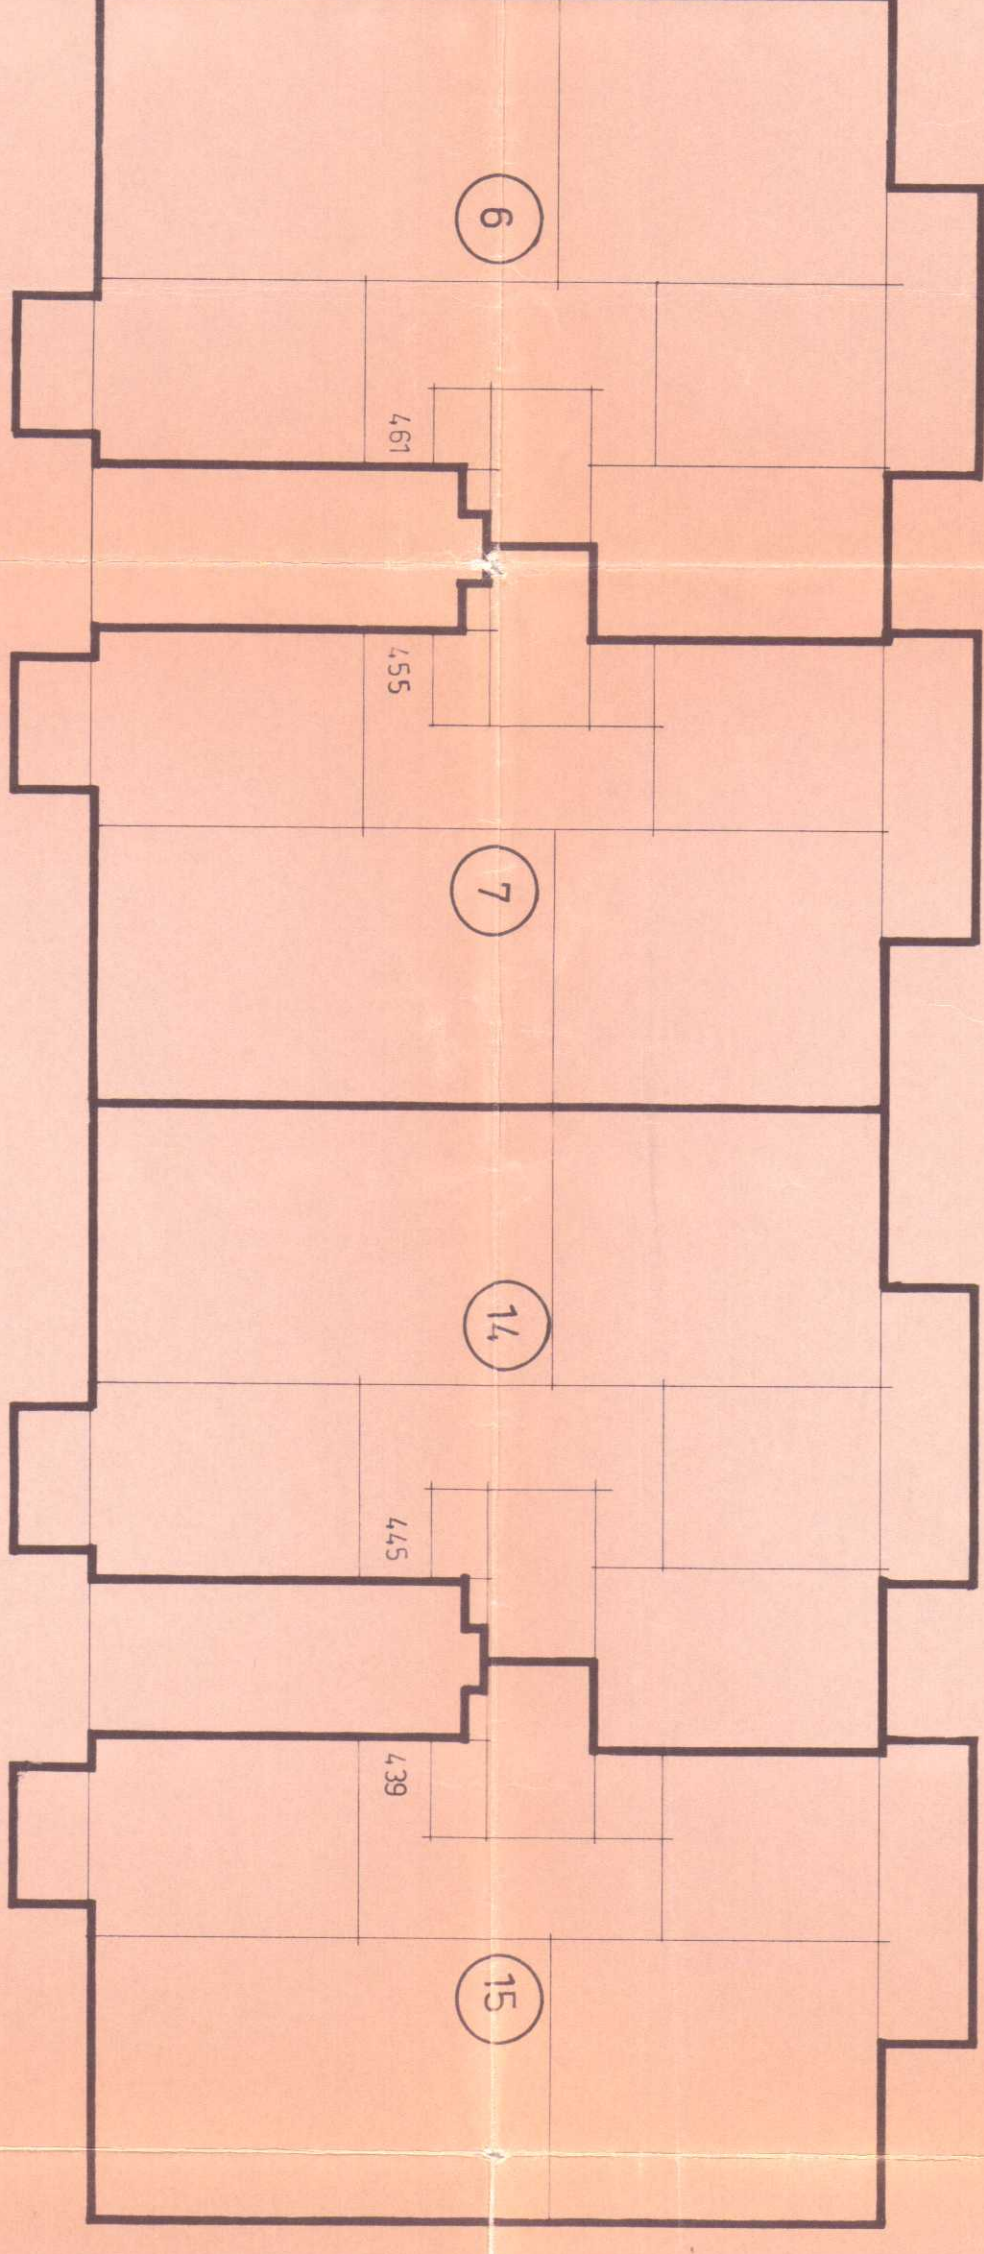


plattegrond 2e verdieping.

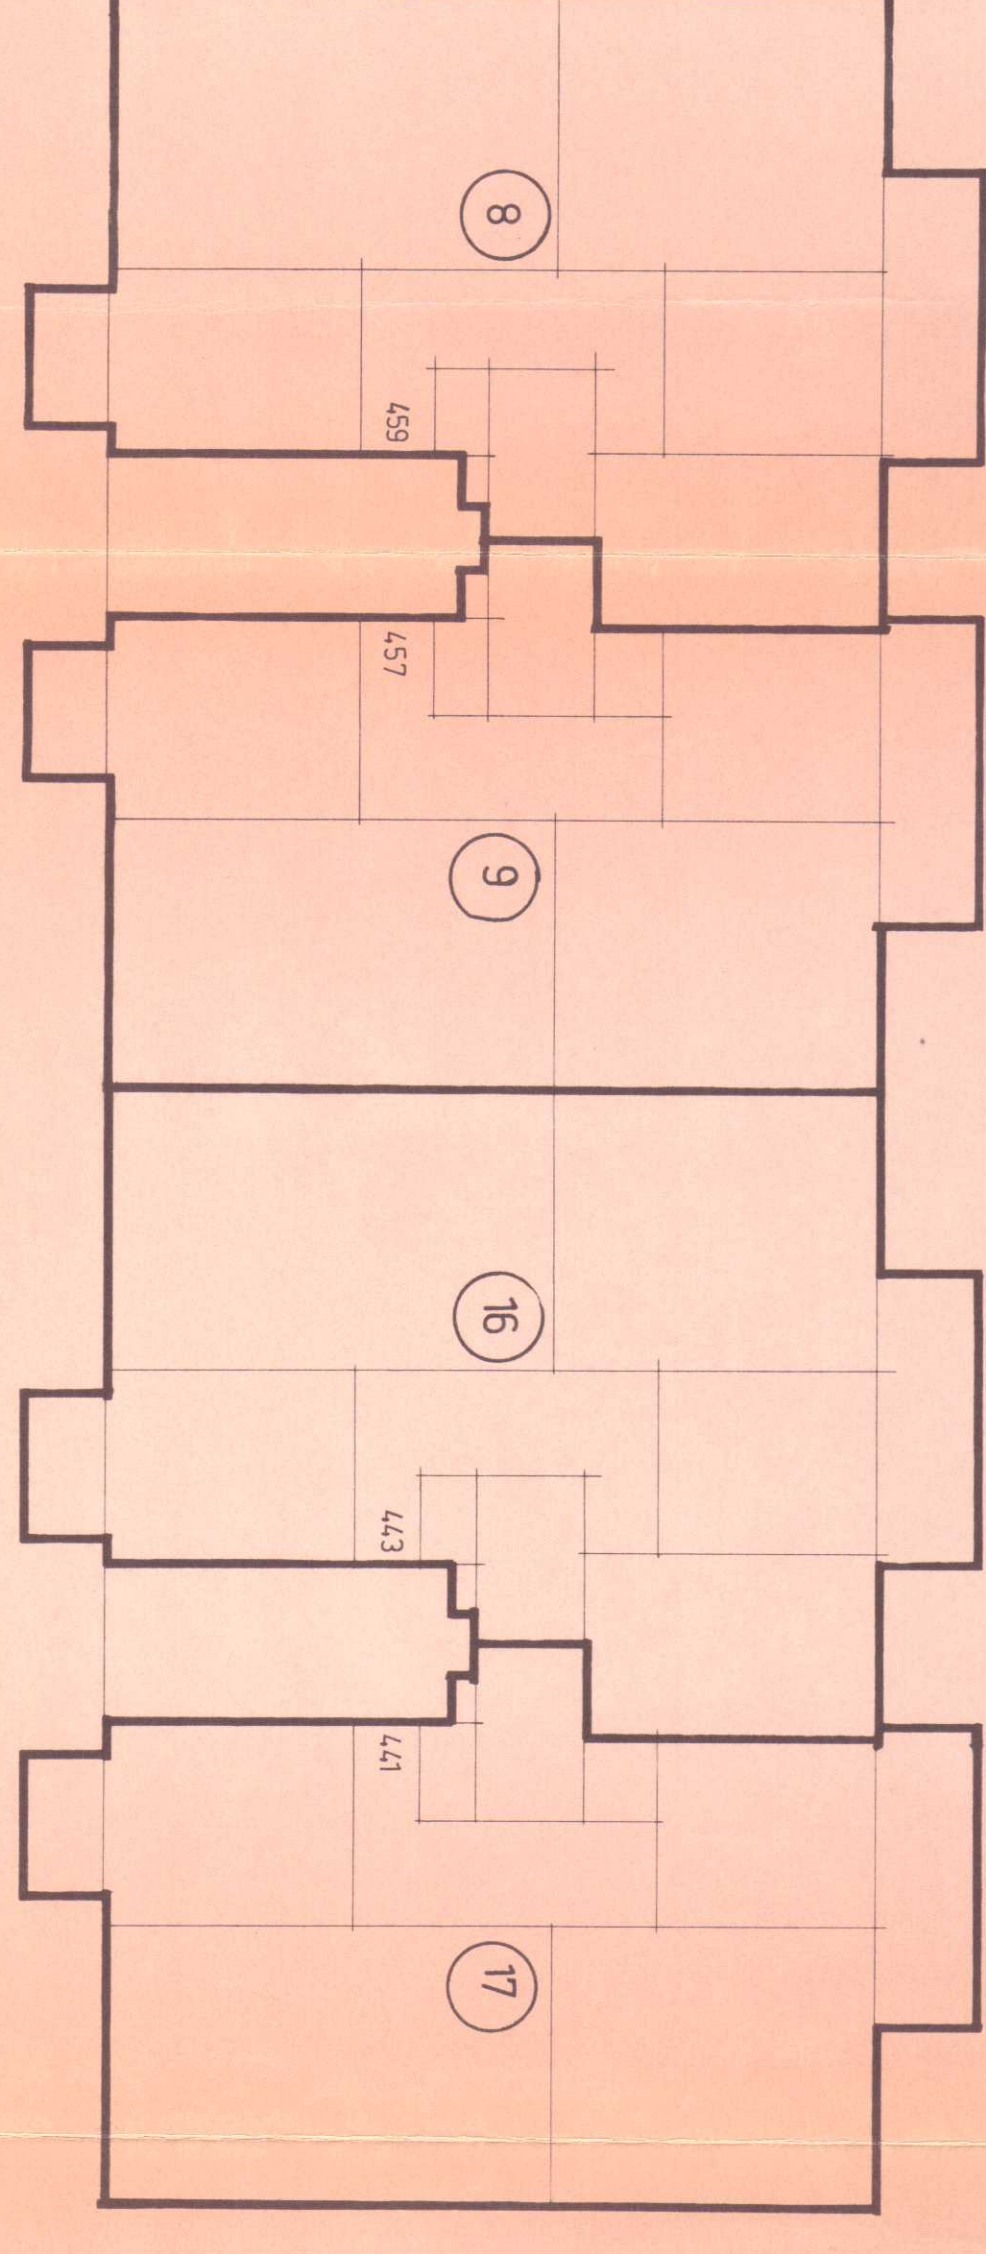

plattegrond 3e verdieping.

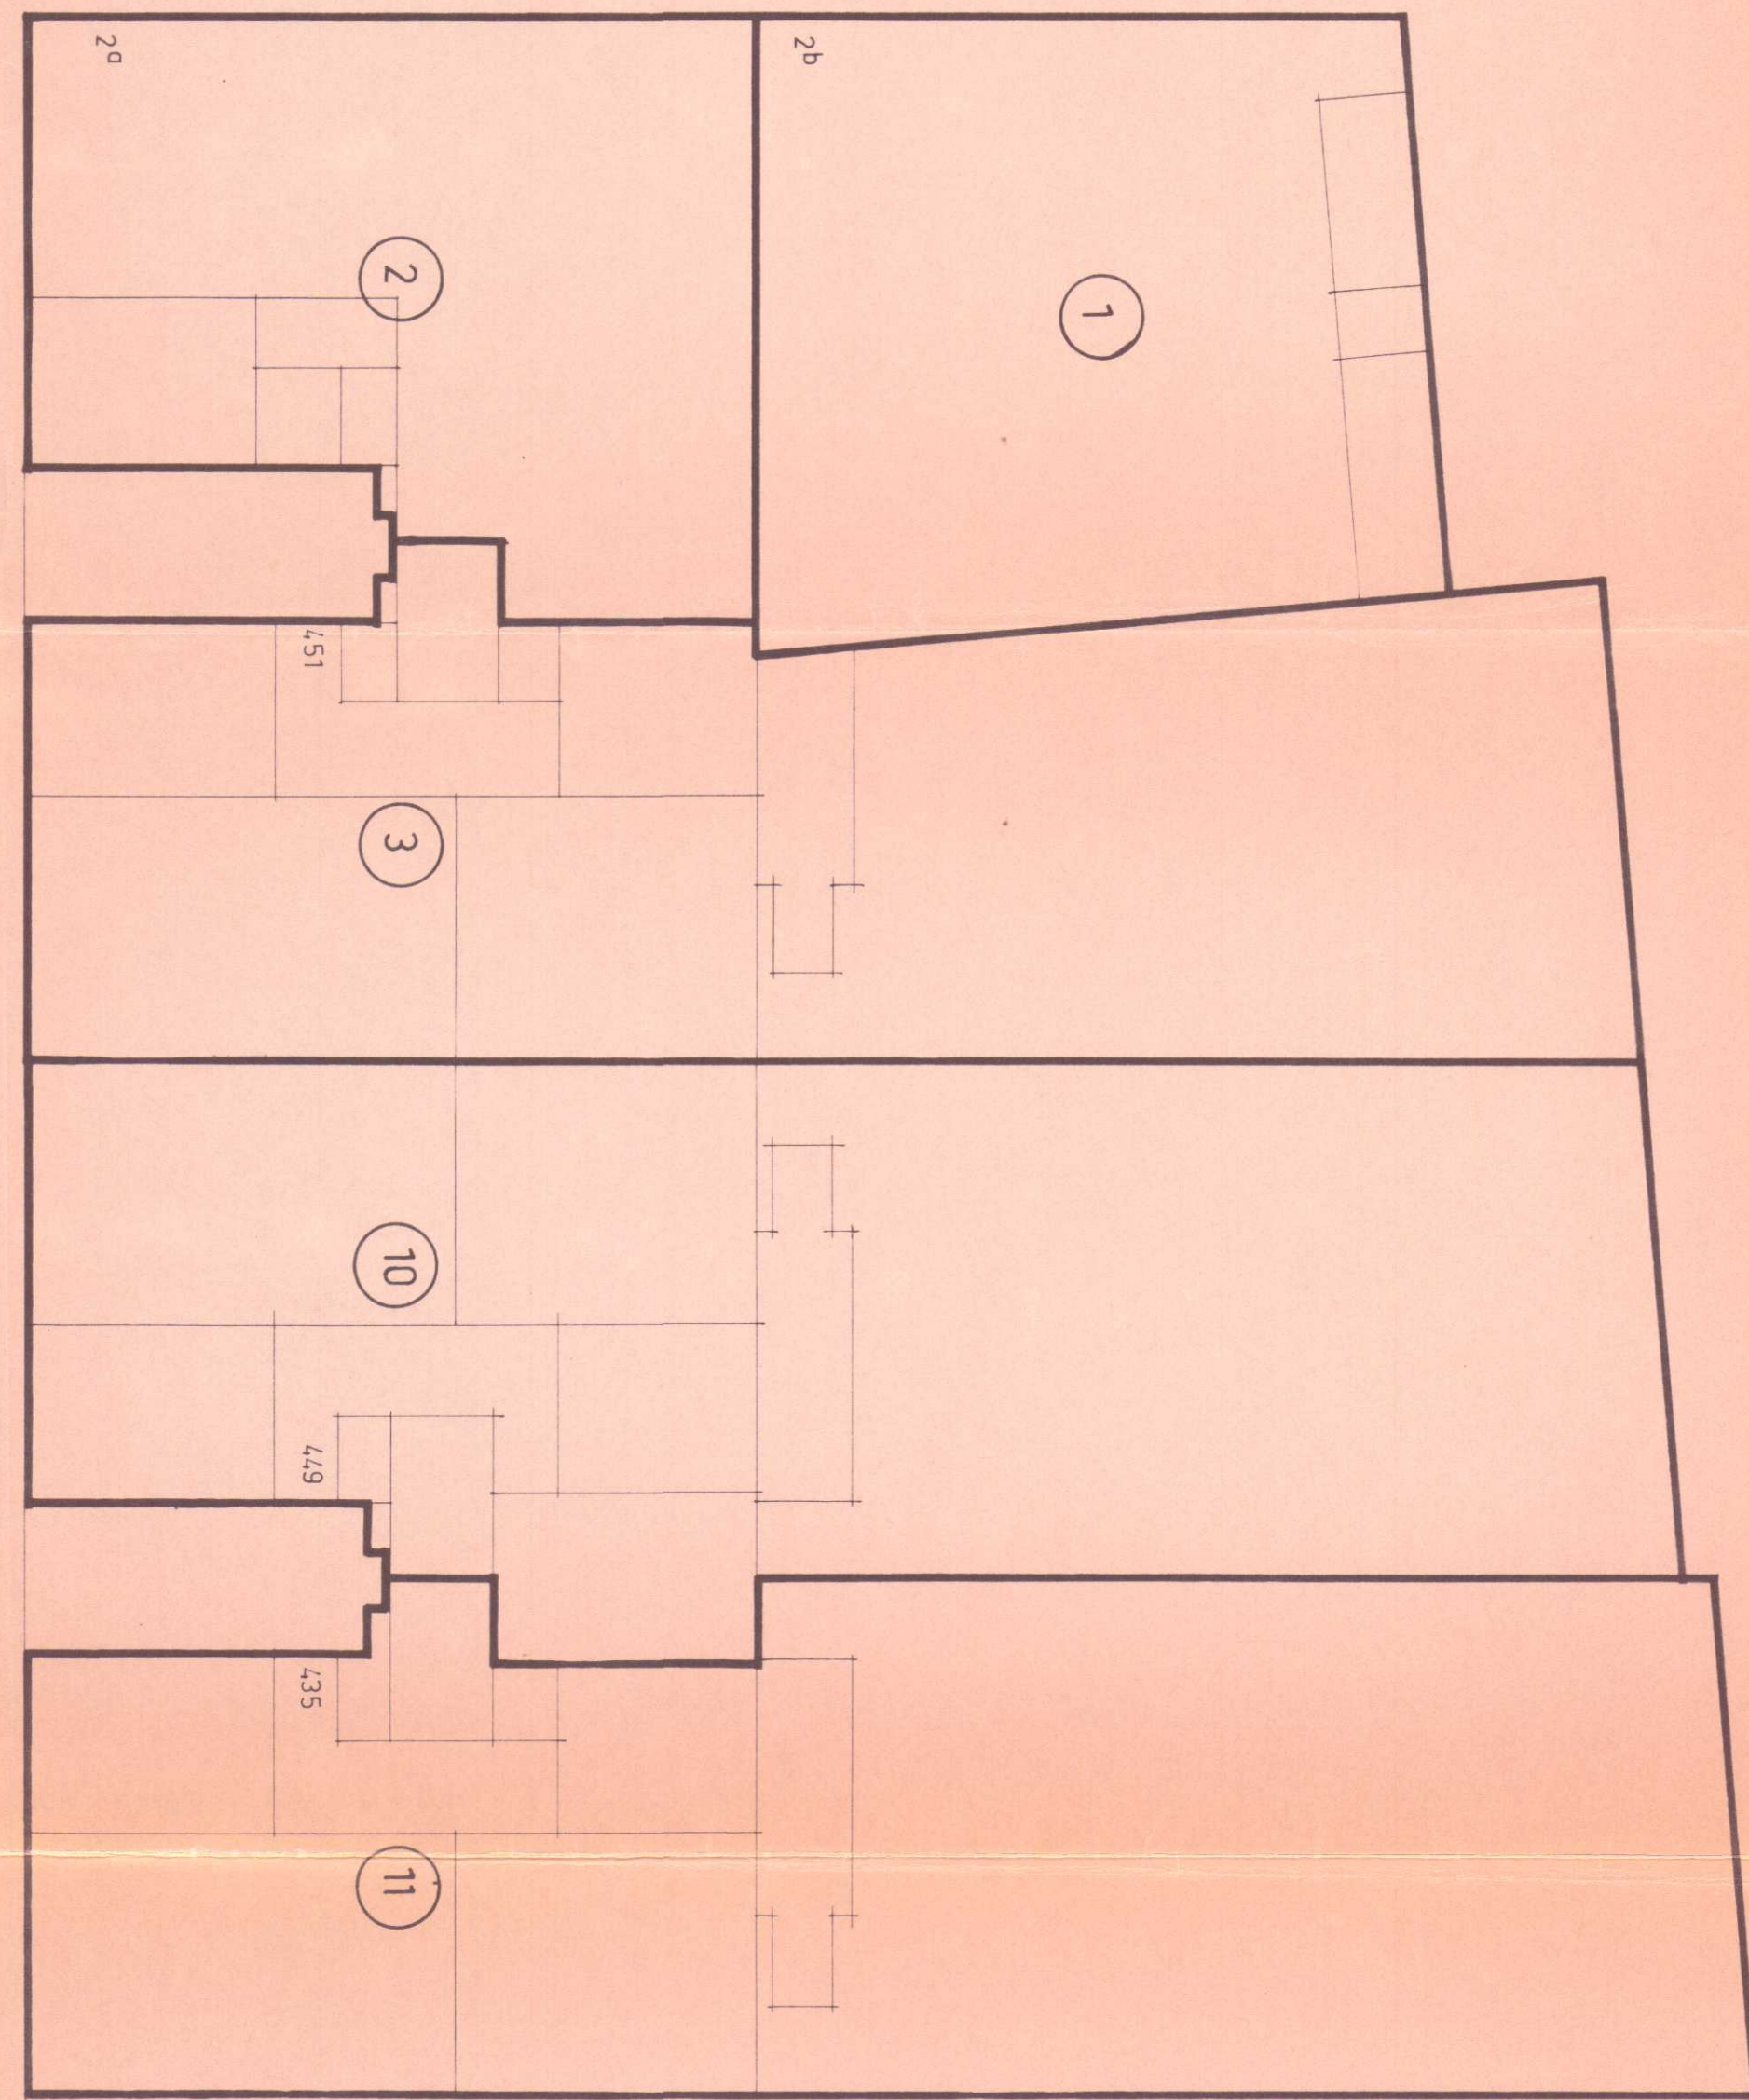

plattegrond begane grond.

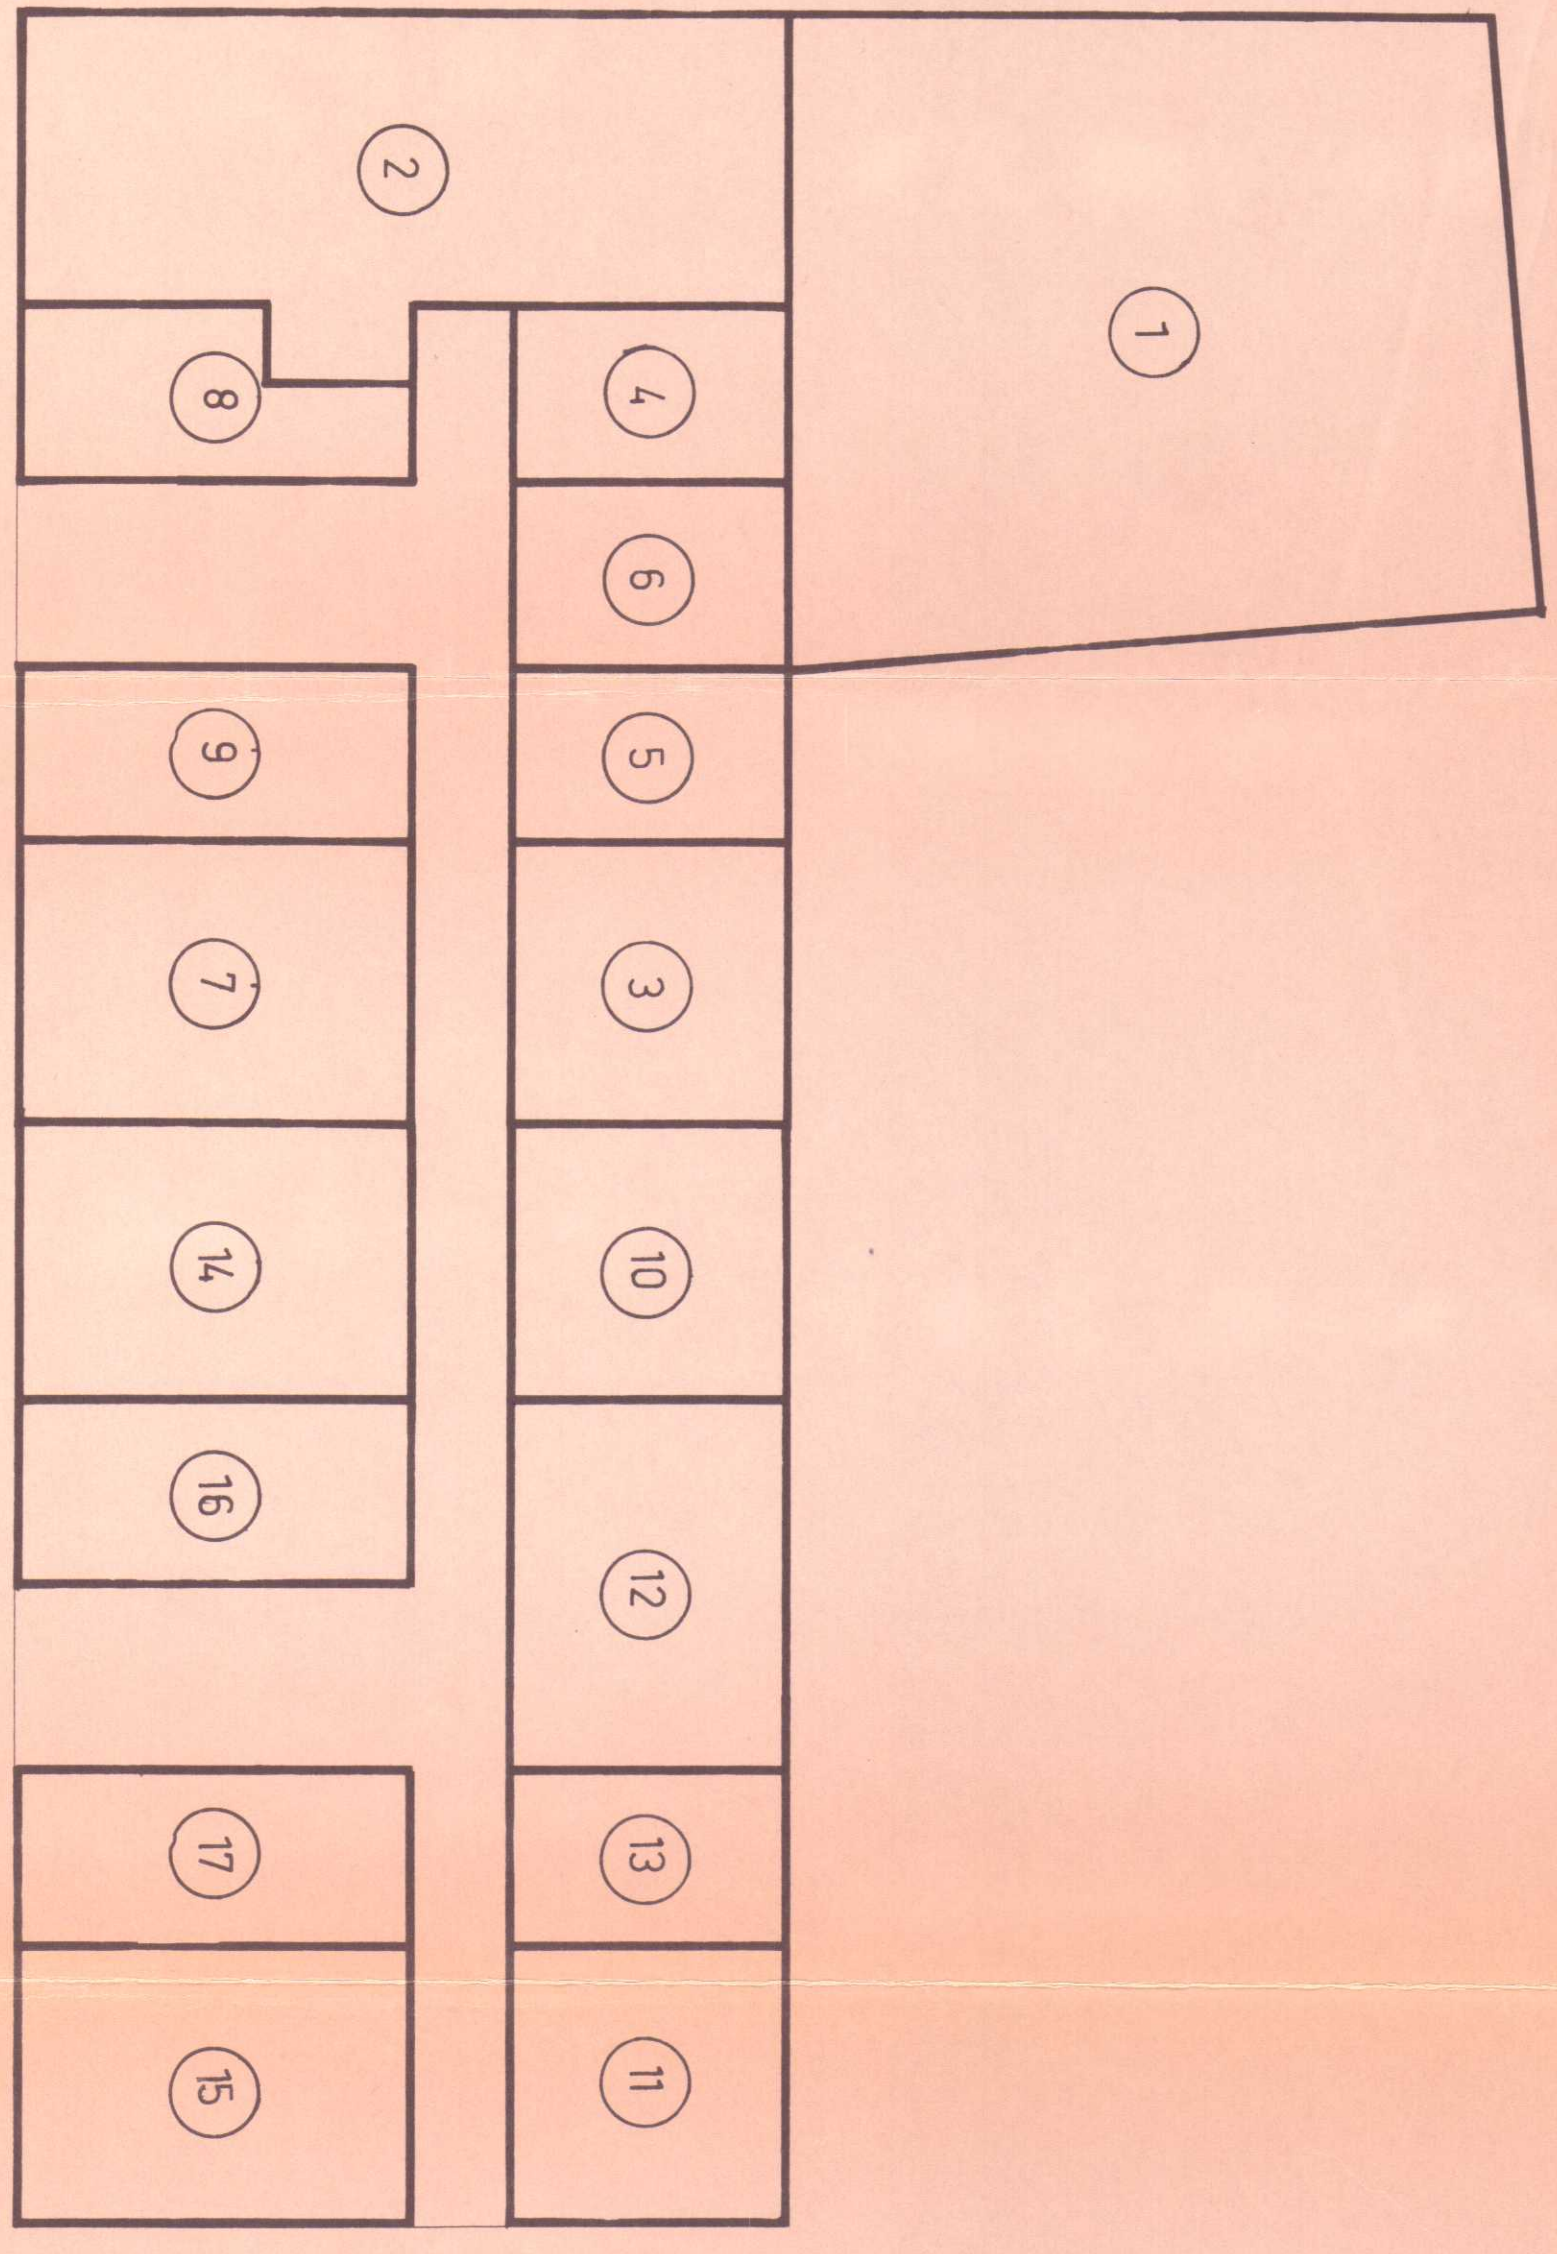

plattegrond kelder.