



0 - 1 2 3 4 5 6 7 8 9 10 CM


"Ter bevordering van de raadpleegbaarheid van gescande tekeningen,
is deze tekening gesplitst in de op deze overzichtstekening aangebeelde bladen,
waarvan de bladnummers rechtsboven op die bladen zijn vermeld"

excl 56
bijlage nr.

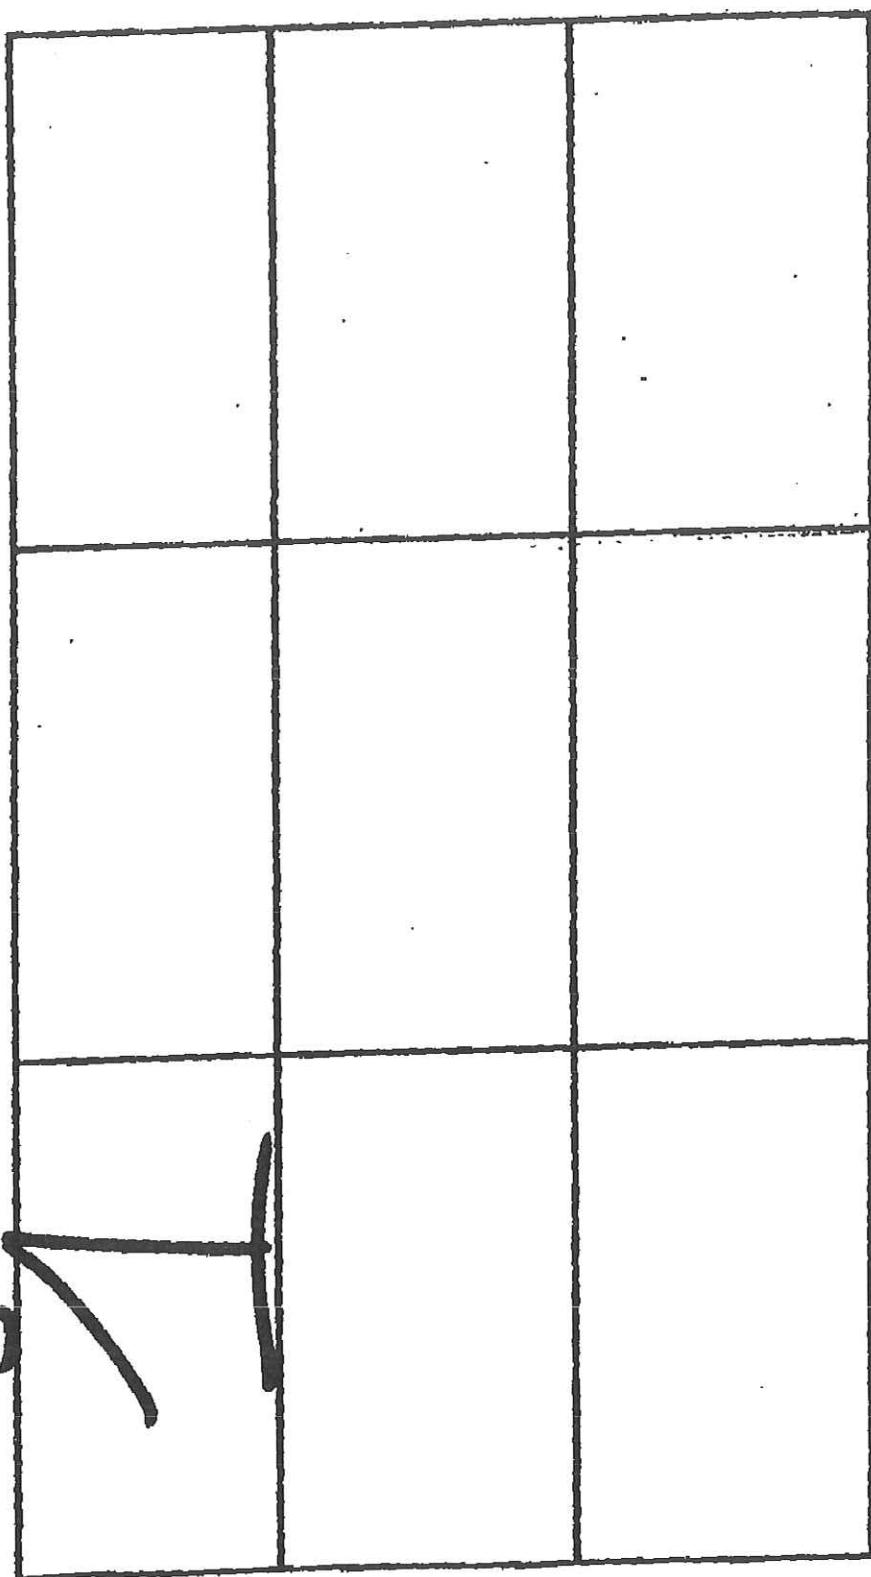

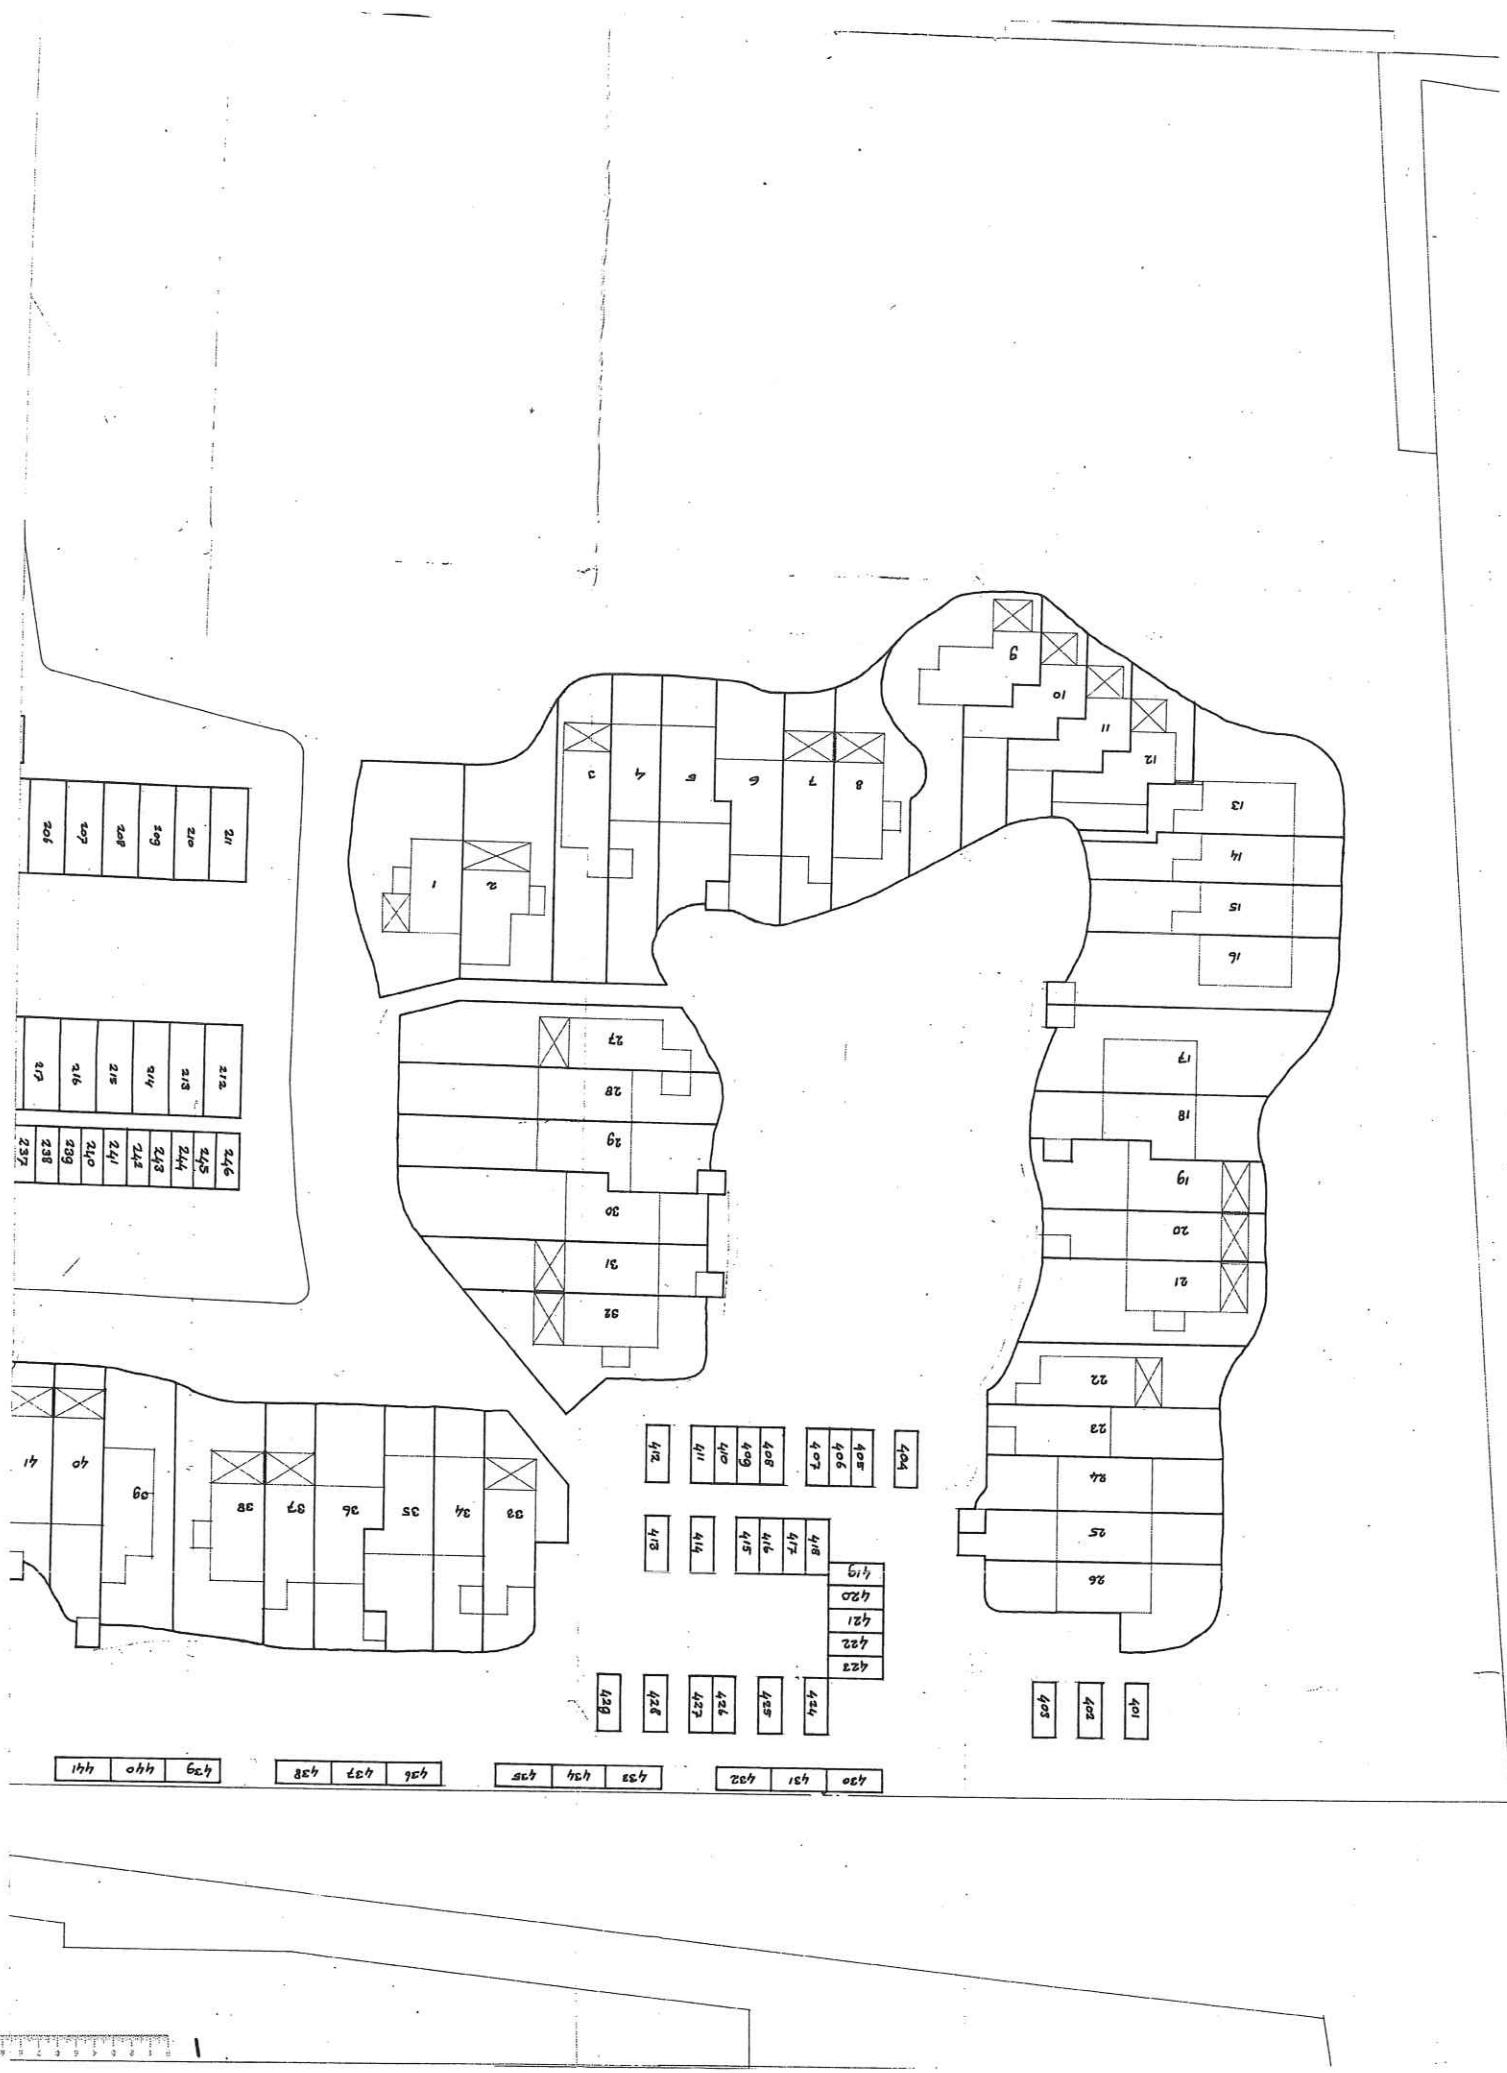


0 1 2 3 4 5 6 7 8 9 10 CM

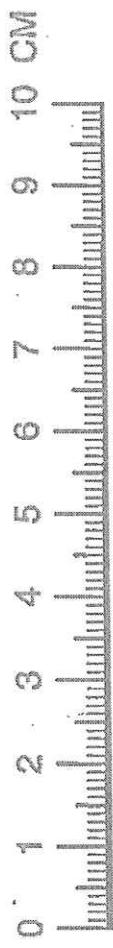


**"Ter bevordering van de raadpleegbaarheid van gescannte tekeningen,
is deze tekening gesplitst in de op deze overzichtstekening aangehaalde bladen,
waarvan de bladnummers rechtsboven op die bladen zijn vermeld"**

bijlage nr: **05cjs6**

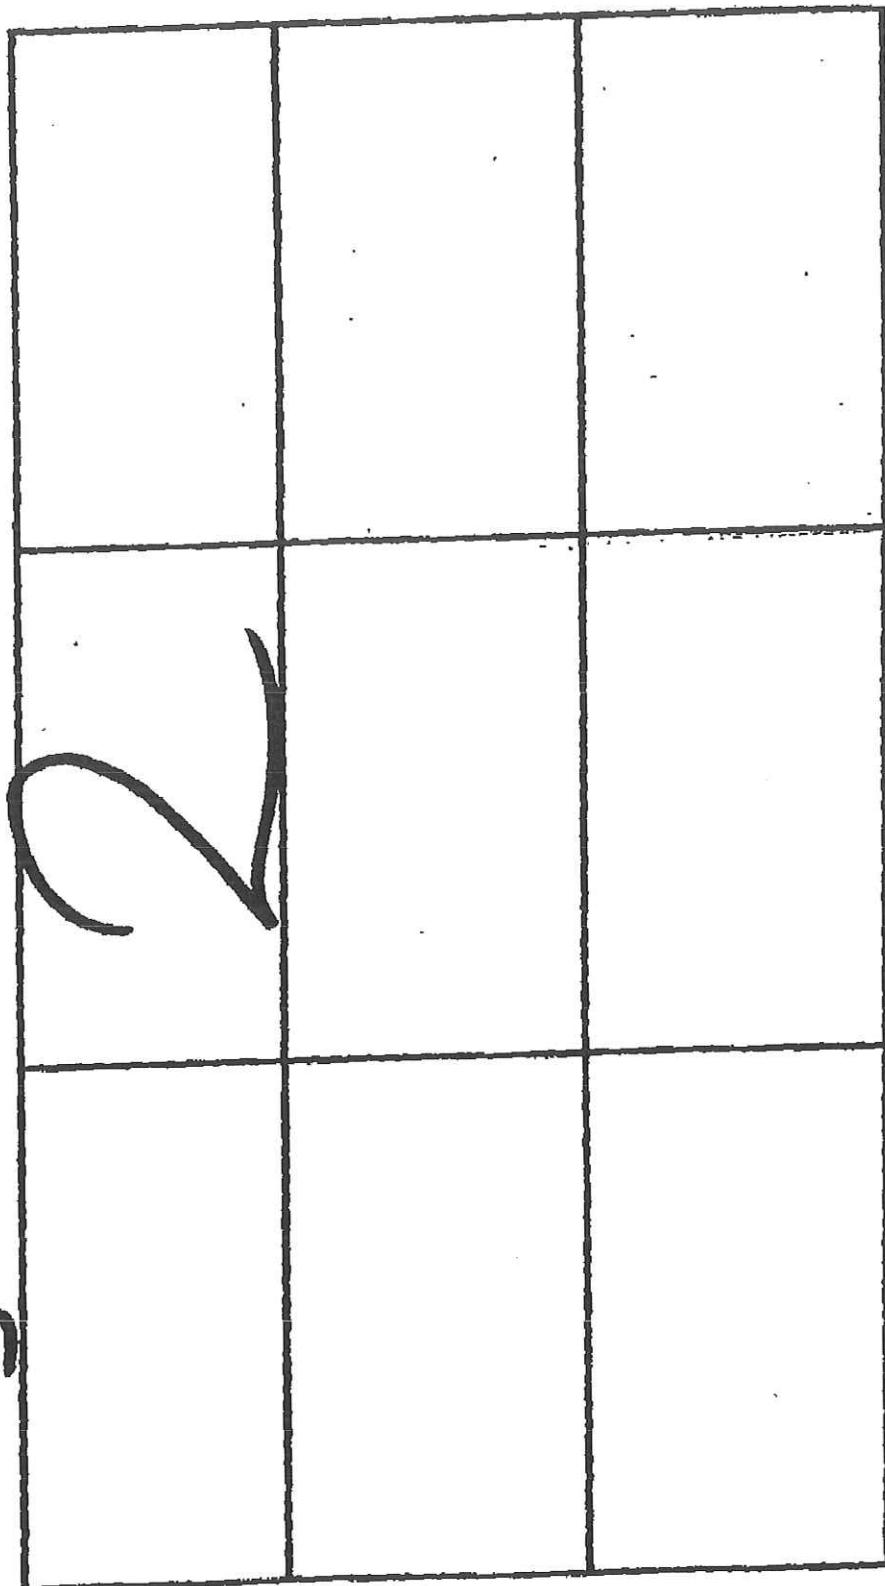

440 441

442 443

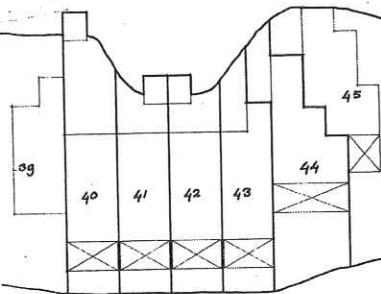


243
242
241
240
239
238
237
236
235
234
233
232
231
230
229
228
227
226
225
224
223

209
208
207
206
205
204
203
202
201

444
445
446
447
448

449
450
451

452
453
454
455
456
457

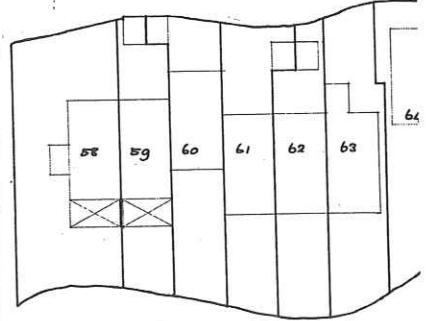

247
246
287
286
285
284
283
282
281
280
279
278
277
276
275
274
273
272
271
270
269
268
267
266
265
264
263
262
261
260
259
258
257
256
255
254
253
252
251
250
249
248
247
246
245
244
243
242
241
240
239
238
237
236
235
234
233
232
231
230
229
228
227
226
225
224
223
222
221
220
219
218
217
216
215
214
213


103
102
101
100
99
98
97
96
95
94
93
92
91
90
89
566
565
564
563
562
561
495
496
497
498
499
500
289
288
287
286
285
284
283
282
281
280
279
278
277
276
275
274
273
272
271
270
269
268
267
266
265
264
263
262
261
260
259
258
257
256
255
254
253
252
251
250
249
248
247
246
245
244
243
242
241
240
239
238
237
236
235
234
233
232
231
230
229
228
227
226
225
224
223
222
221
220
219
218
217
216
215
214
213

0 . 1 . 2 . 3 . 4 . 5 . 6 . 7 . 8 . 9 . 10 CM


"Ter bevordering van de raadpleegbaarheid van gescande tekeningen,
is deze tekening gesplitst in de op deze overzichtstekening aangebeelde bladen,
waarvan de bladnummers rechtsboven op die bladen zijn vermeld"

Blad nr 02936

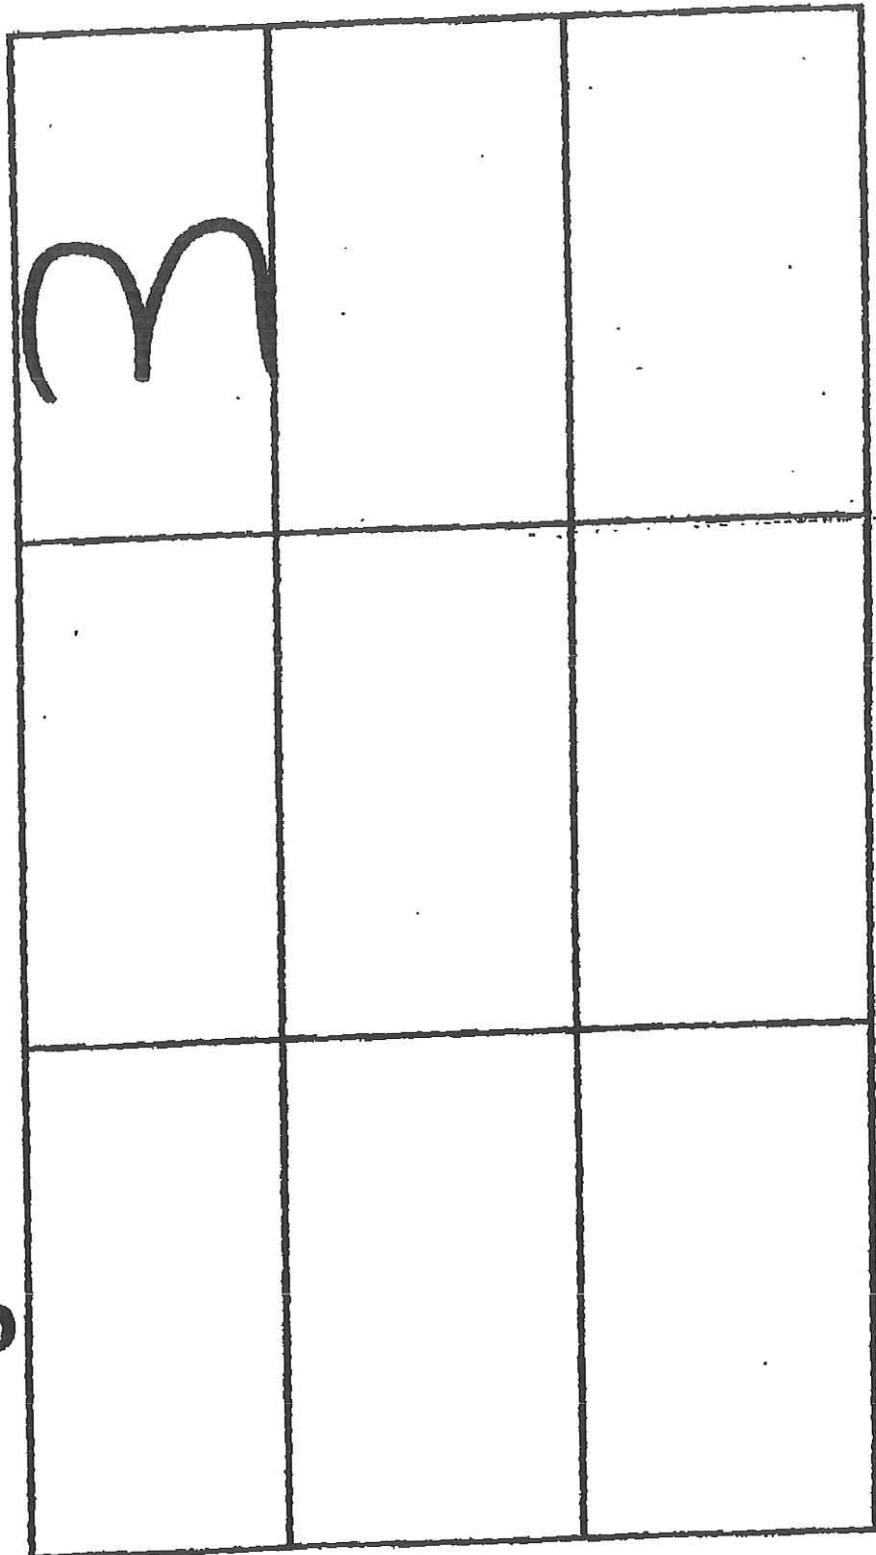

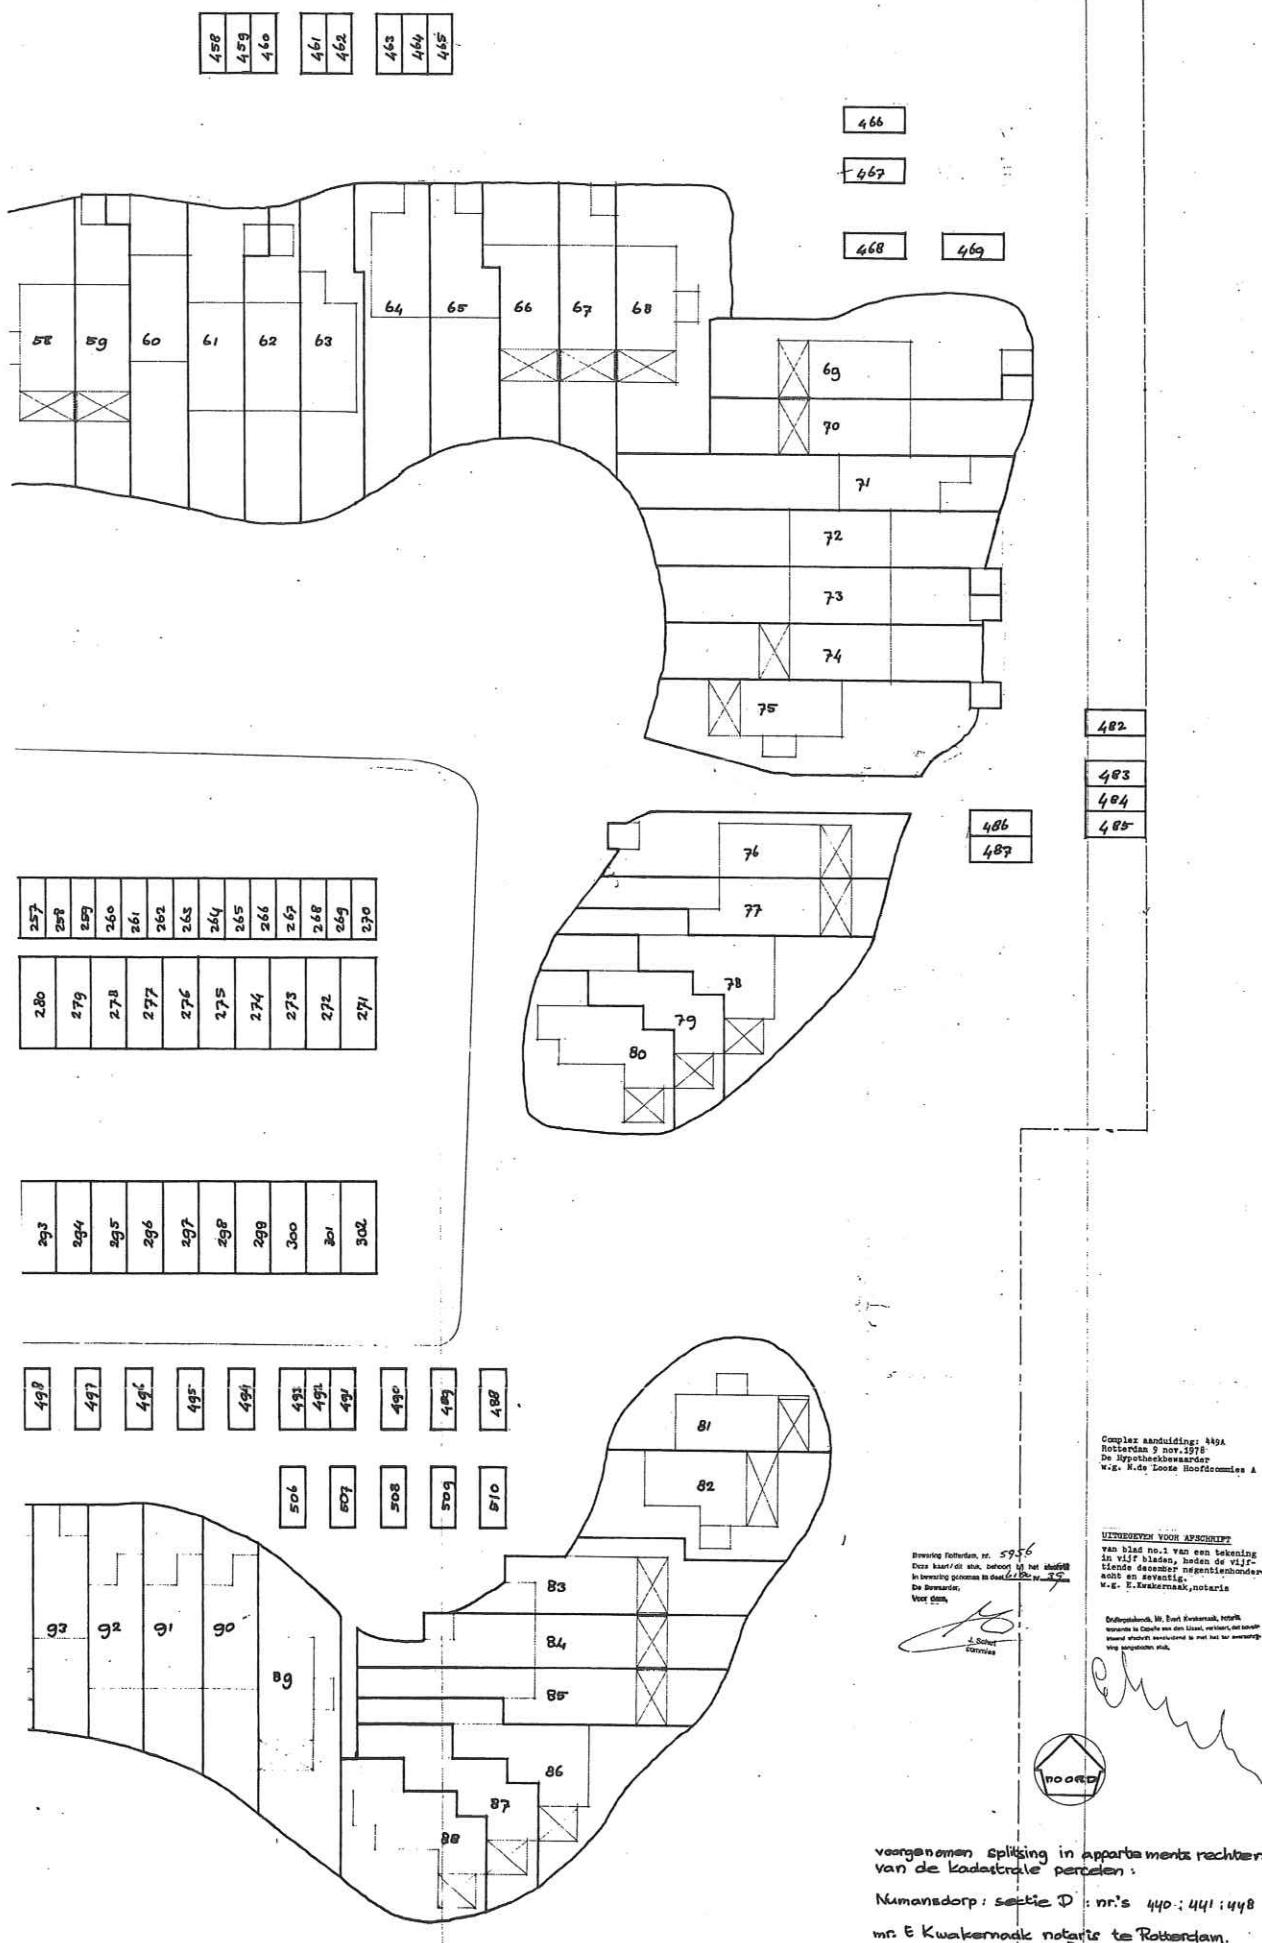


0 1. 2 3 4 5 6 7 8 9 10 CM

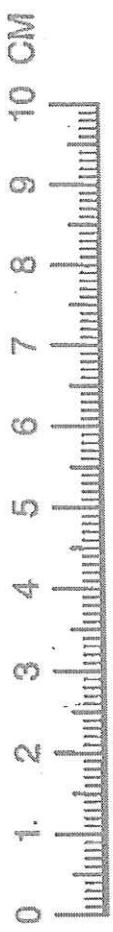


"Ter bevordering van die raadpleegbaarheid van gescande tekeningen,
in deze tekening gesplitst in de op deze overzichtstekening aangebeelde bladen,
waarvan de bladnummers rechtsboven op die bladen zijn vermeld"

bijlage nr.

0397

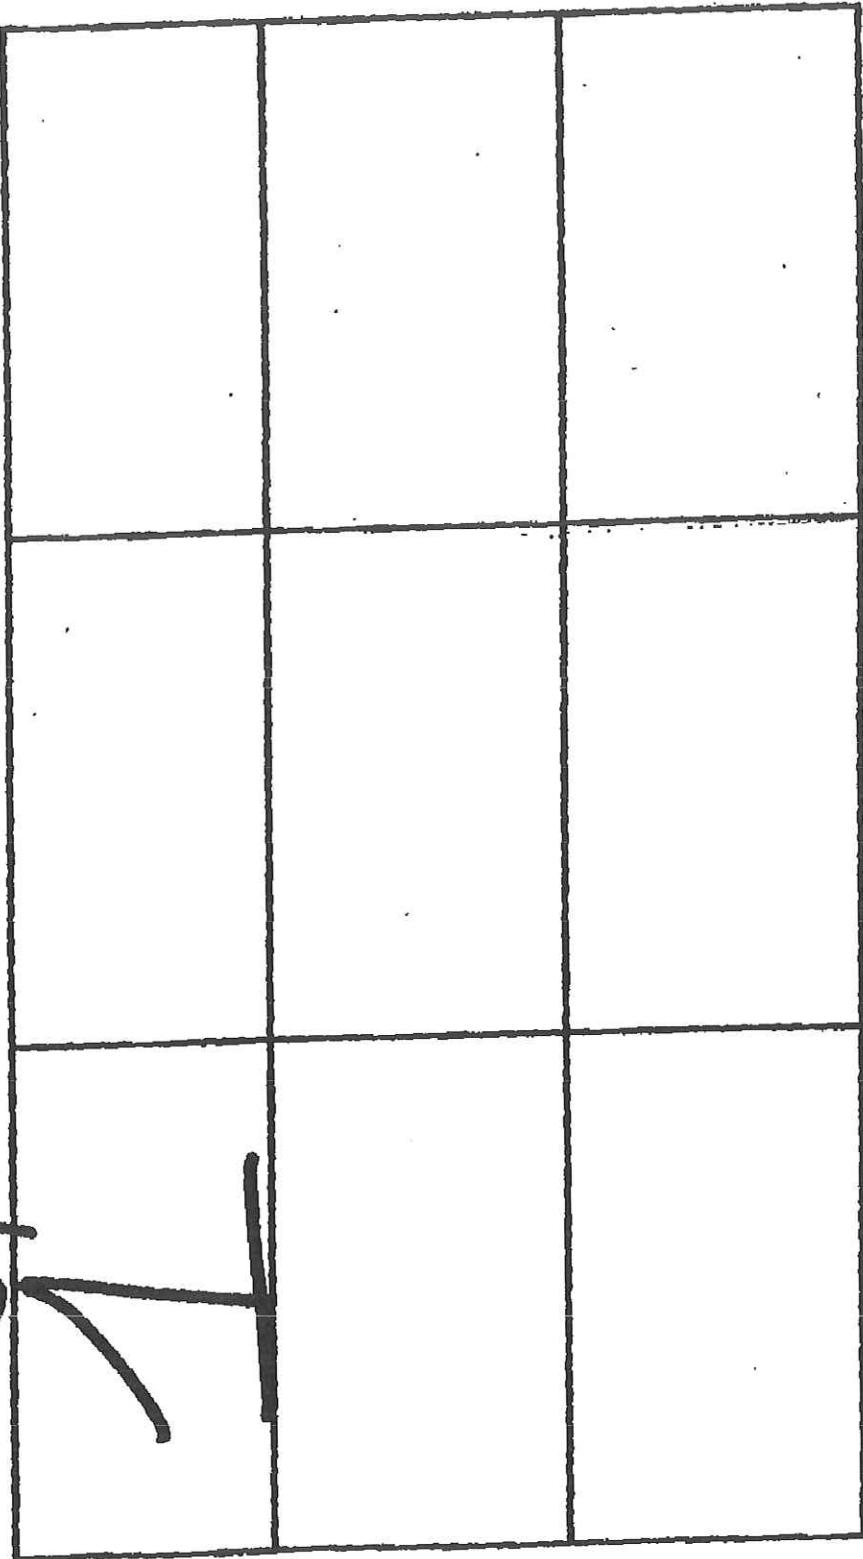


0 1 2 3 4 5 6 7 8 9

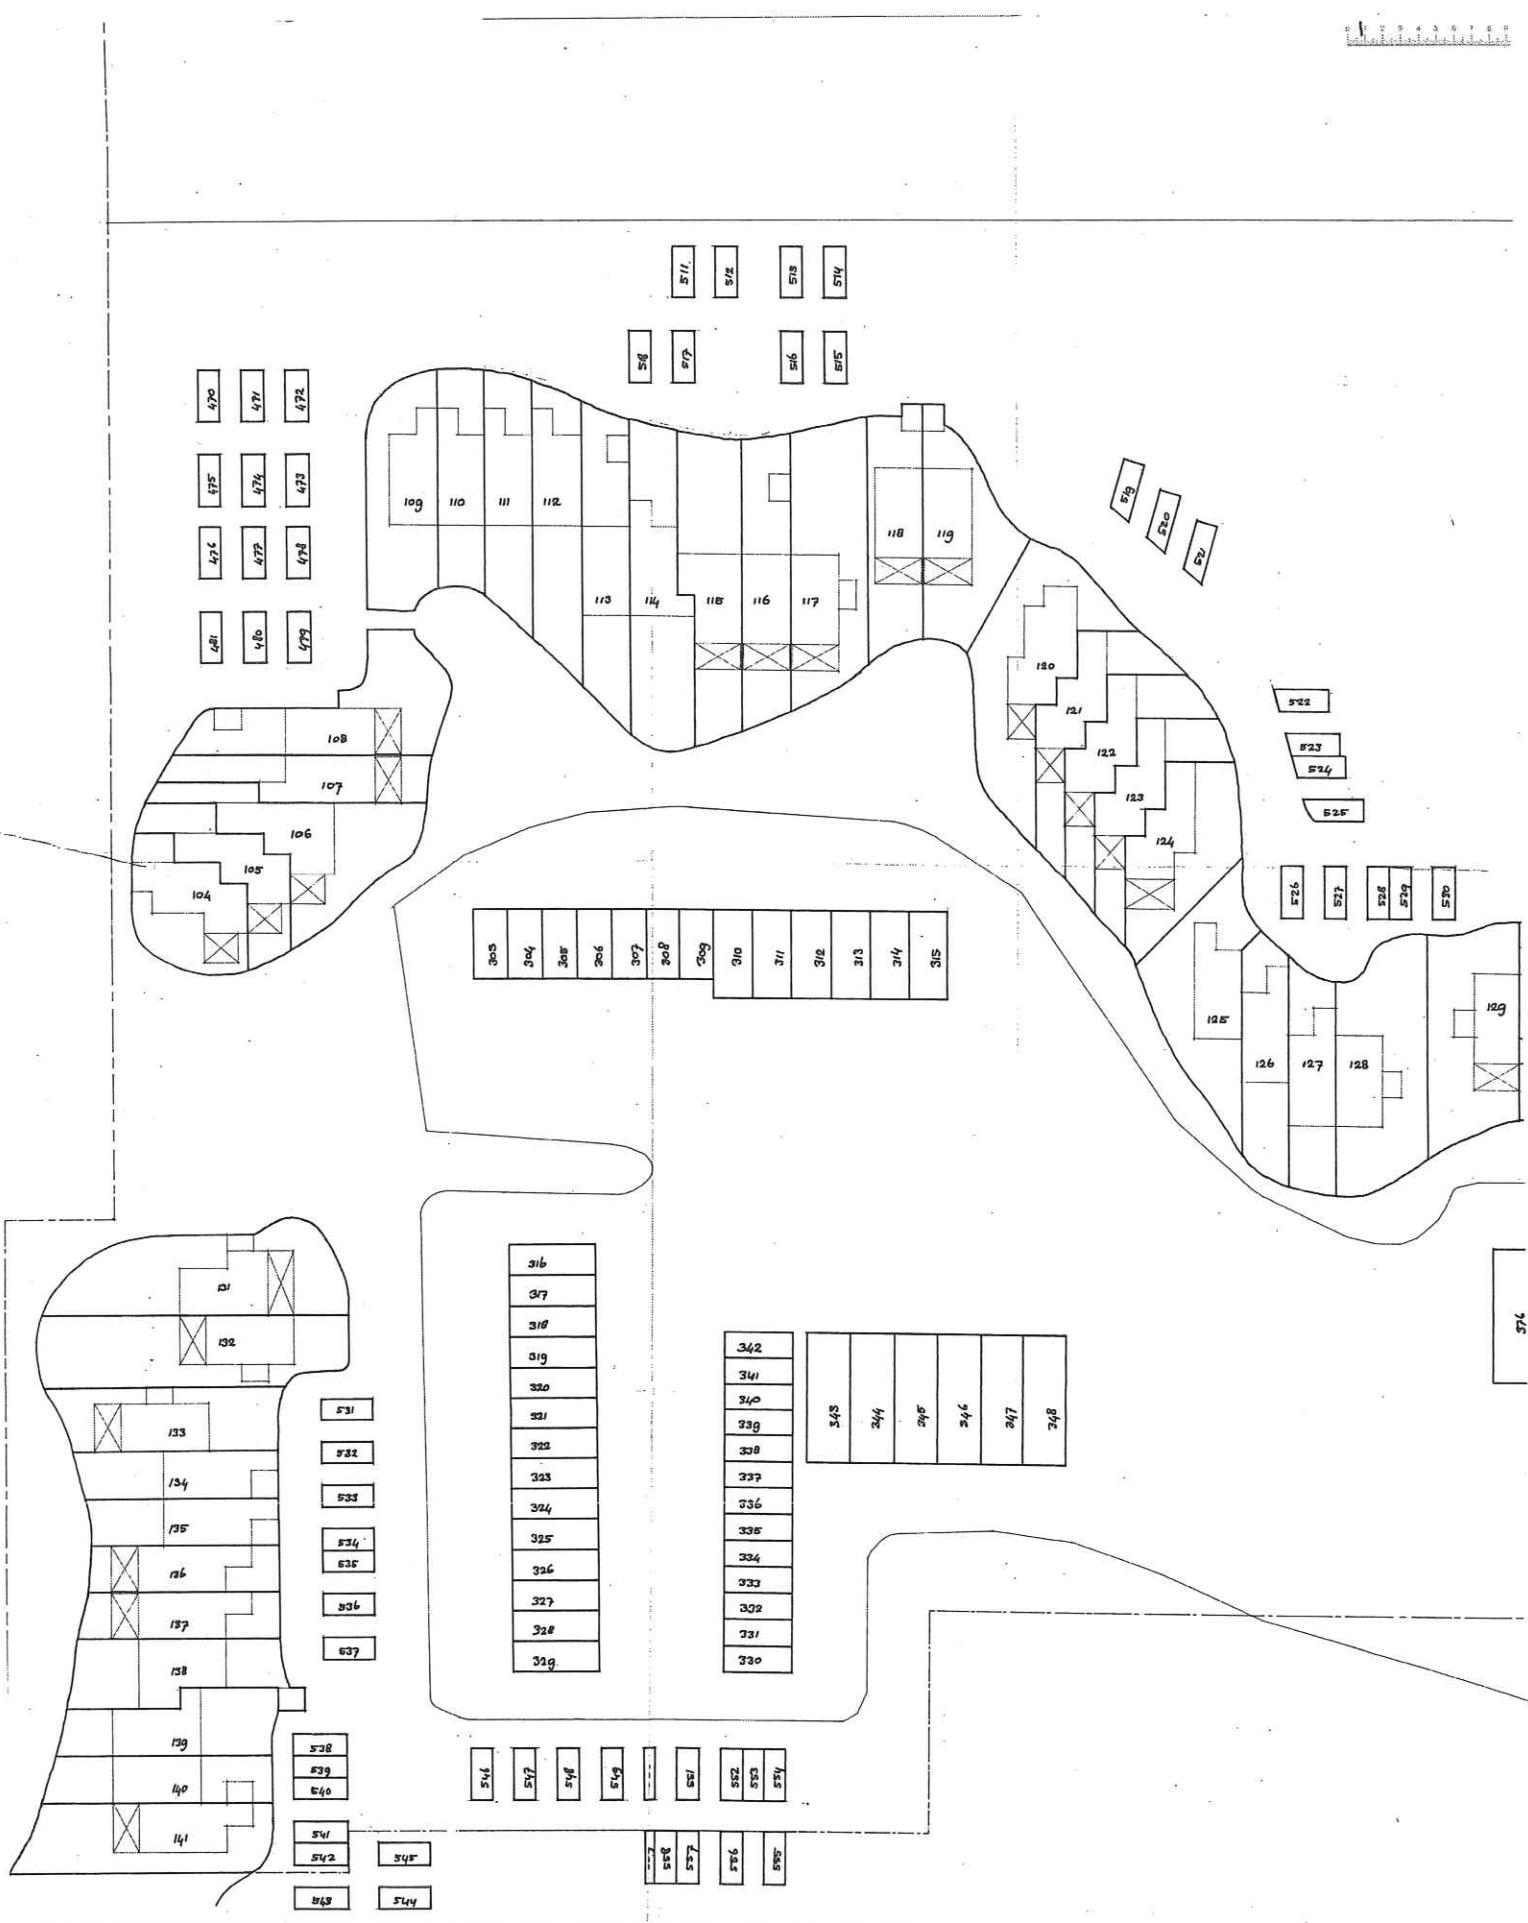


0 1 2 3 4 5 6 7 8 9 10 CM



"Ter bevordering van de handelsgemeente rechtstreeks op die bodesen zjin vermaelde,
Wantvan en die bodesummers rechtebouen op die bodesen zjin vermaelde,
In dese tienenijng geselle in op dat dese overzichtsketekenings aangebeide liggen,

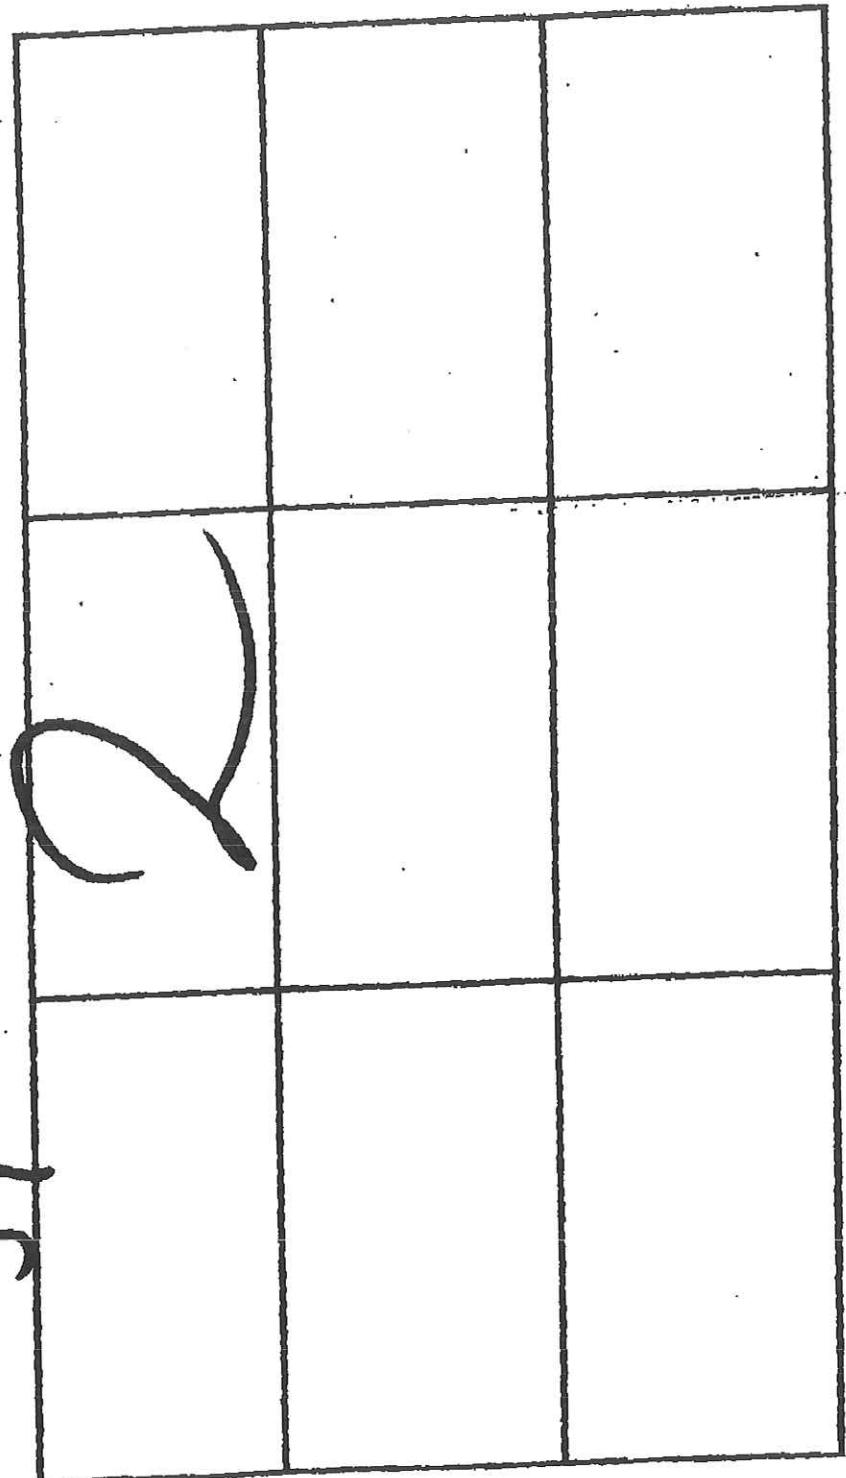

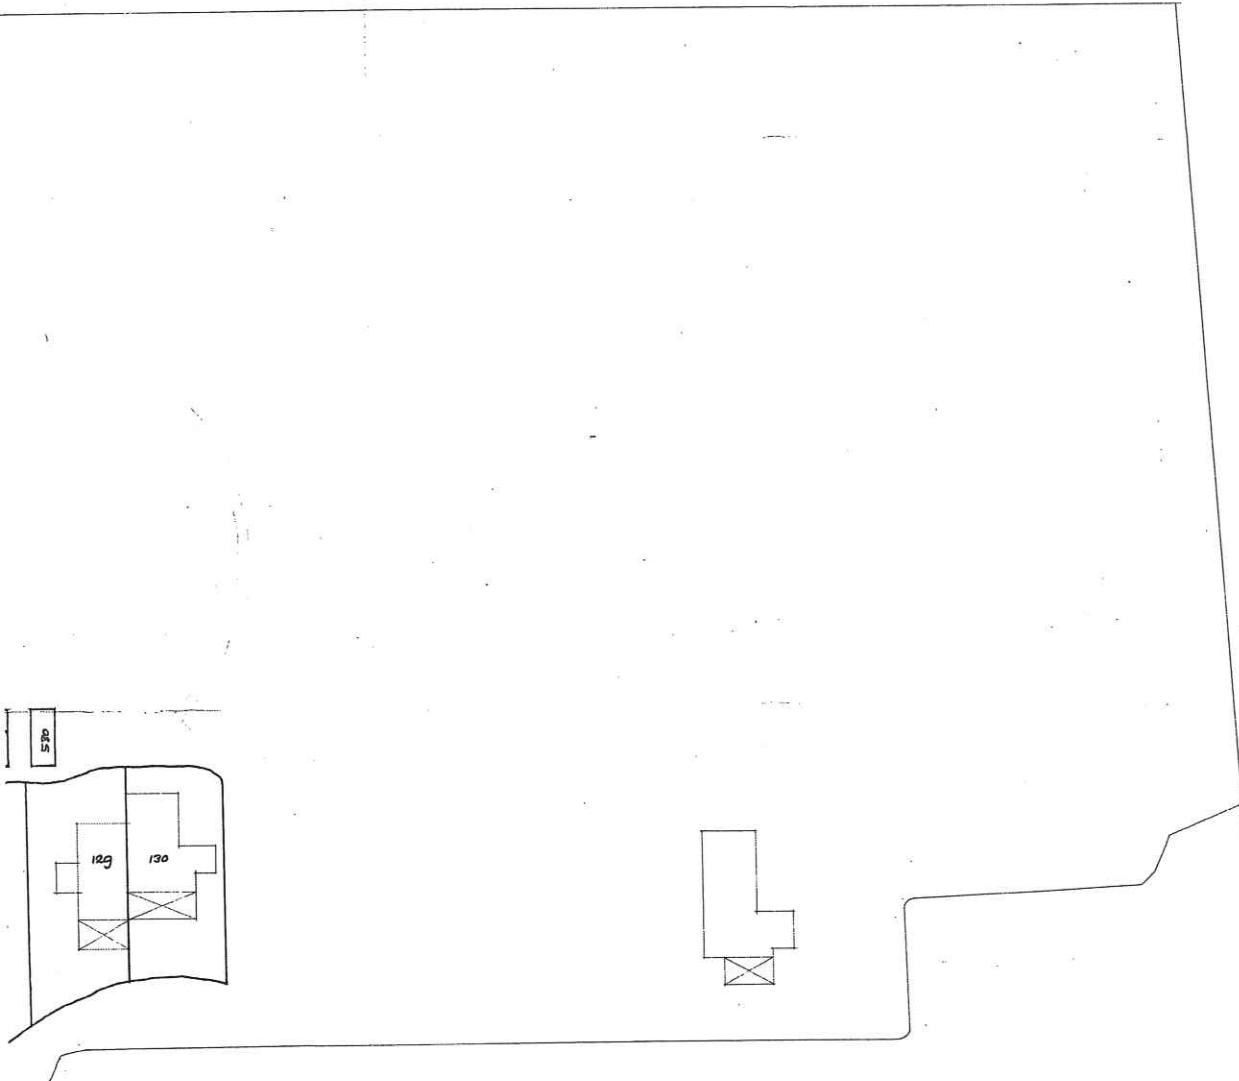

374
377
378
379
380
381
382
383
384
385
386
387
388
389
390
391
392

400
399
398
397
396
395
394

393

Complexaanduiding: 449A
Plattegrondnummer: 191
De Hypothekenbewaarder
w.g. H.de Looze
Hoofdcommissaris A

Bewerking Polderstraat, nr. 575
Onder kant of vink, bewerkt door mij niet.
In bewerking processus te doen. ✓
De Bewerker,
Voor date,

G. Schut
commissaris

ONDERWERPEN VOOR AFSPREKING
Van de bewerkingen en van de volgende toetsing
wordt u op deel van de kadastrale percelen
niet direct verwijderd in dat het niet overeenkomt
met de bewerking.

Bewerking Polderstraat, nr. 575, niet
verwijderd in deel van de kadastrale percelen
want daarbij verwijderd is dat het niet overeenkomt
met de bewerking.

voorgenomen splitsing in appartementsrechts
van de kadastrale percelen.

Numansdorpse sectie D : nr's 440;441;448
nr. E.Kwakernaak notaris te Rotterdam
3 NOV. 1979
schaal 1:200


W.G.E.Kwakernaak

BLAD





0 · 1 · 2 · 3 · 4 · 5 · 6 · 7 · 8 · 9 · 10 CM


"Ter bevordering van de raadpleegbaarheid van gescrende tekeningen,
is deze tekening geplaatst in de op deze overzichtstekening aangeboede bladen,
waarvan de bladnummers rechtsboven op die bladen zijn vermeld"

afbeelding nr. 03932

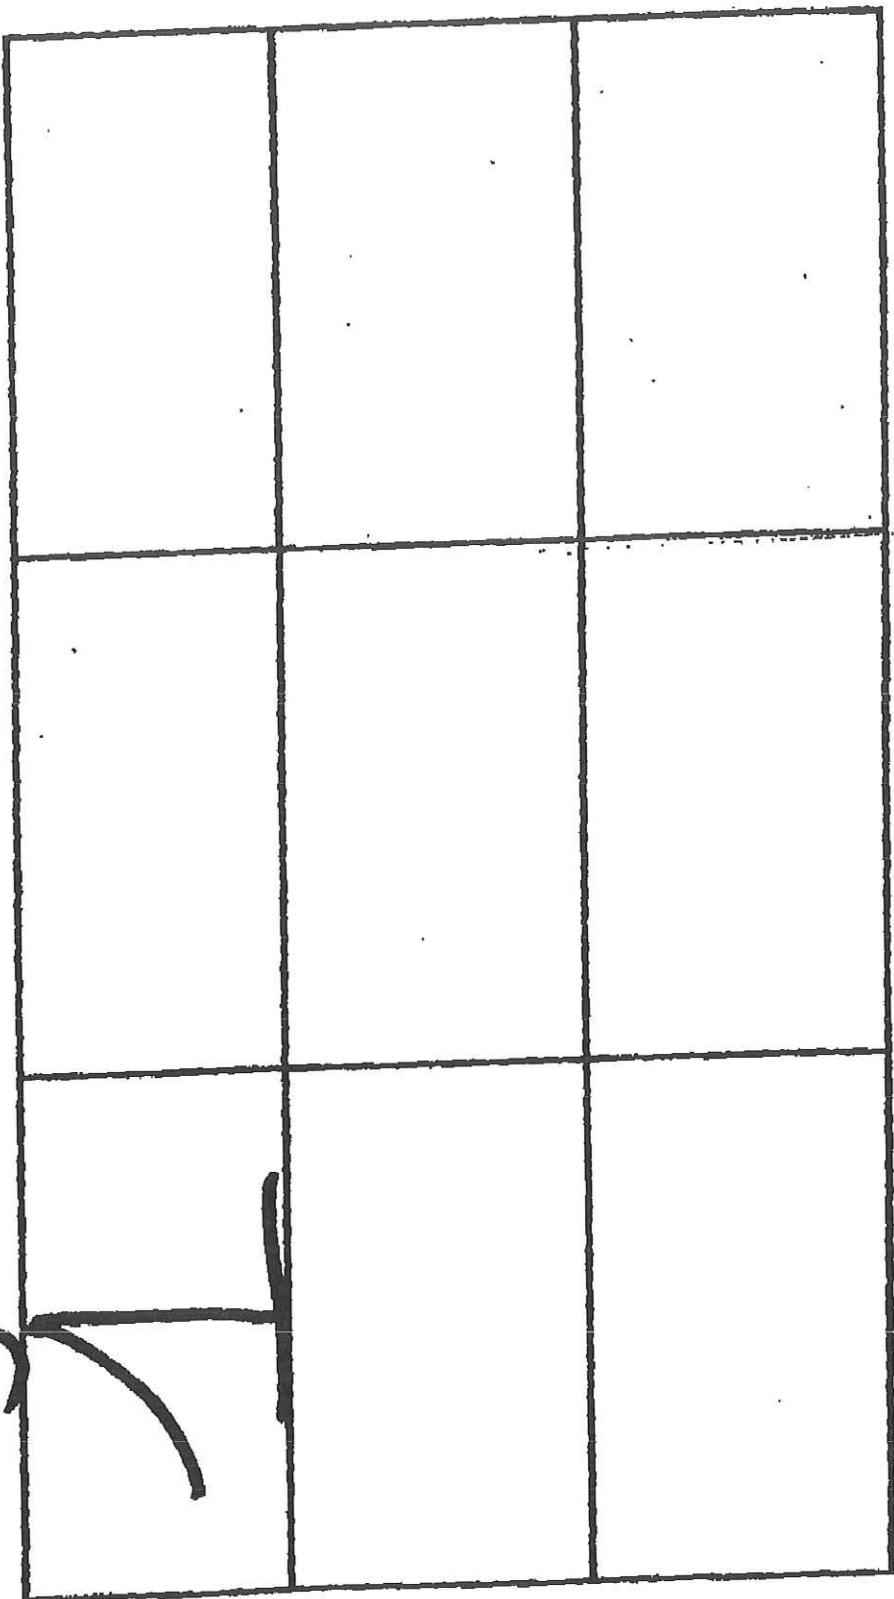


0 1 2 3 4 5 6 7 8 9 10

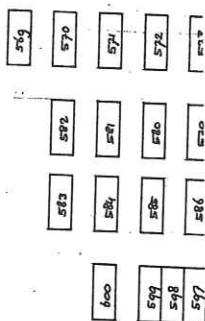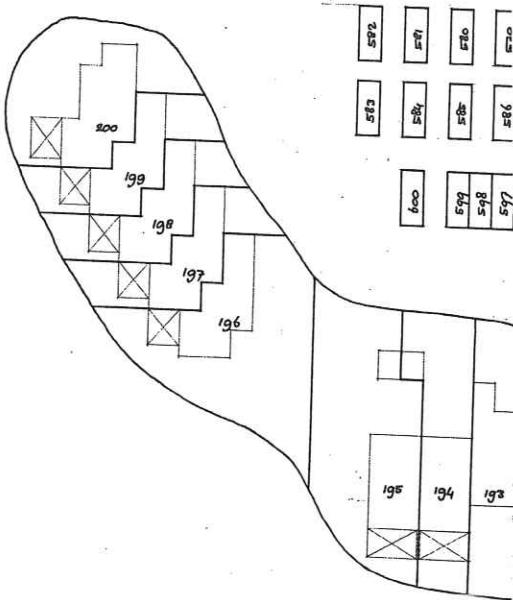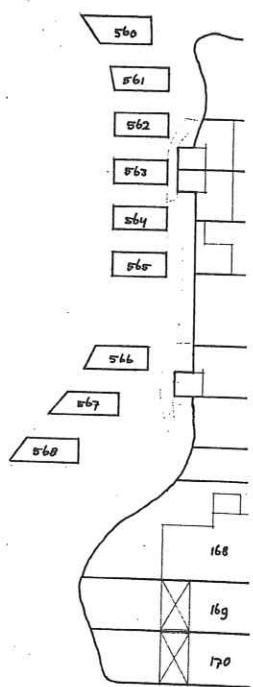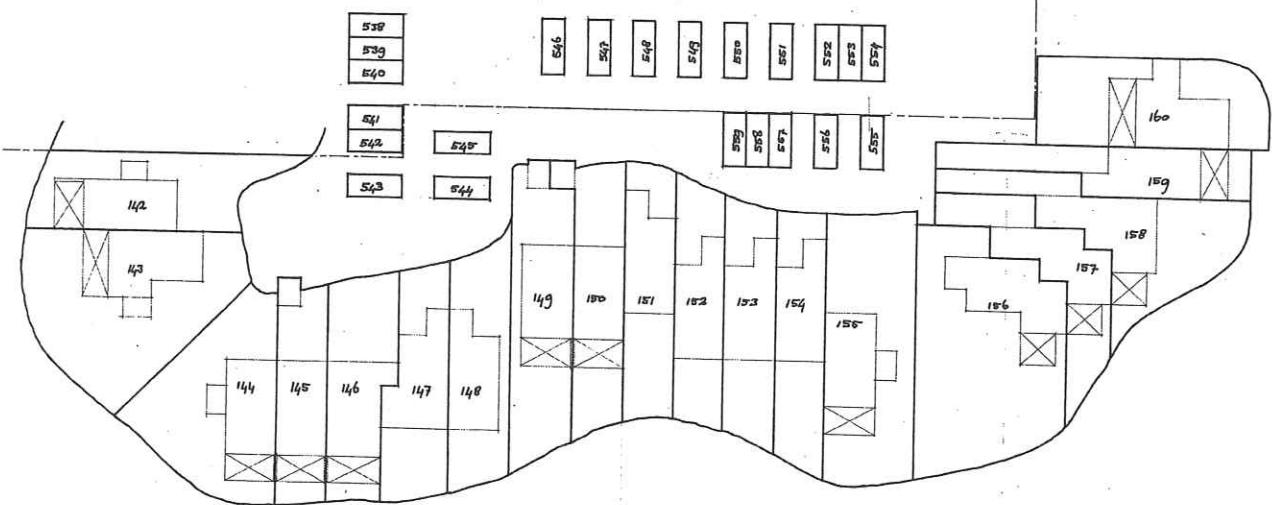

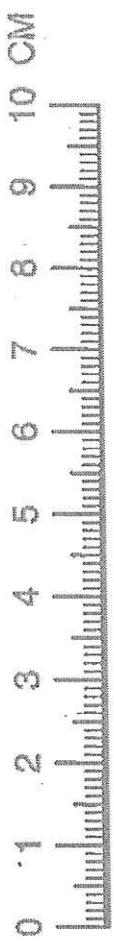


“Ter bevordering van de raadpleegbaarheid van gescande tekeningen,
is deze tekening gesplitst in de op deze overzichtstekening afgebeelde bladen,
waarvan de bladnummers rechtsboven op die bladen zijn vermeld”

Bladje nr: 03832





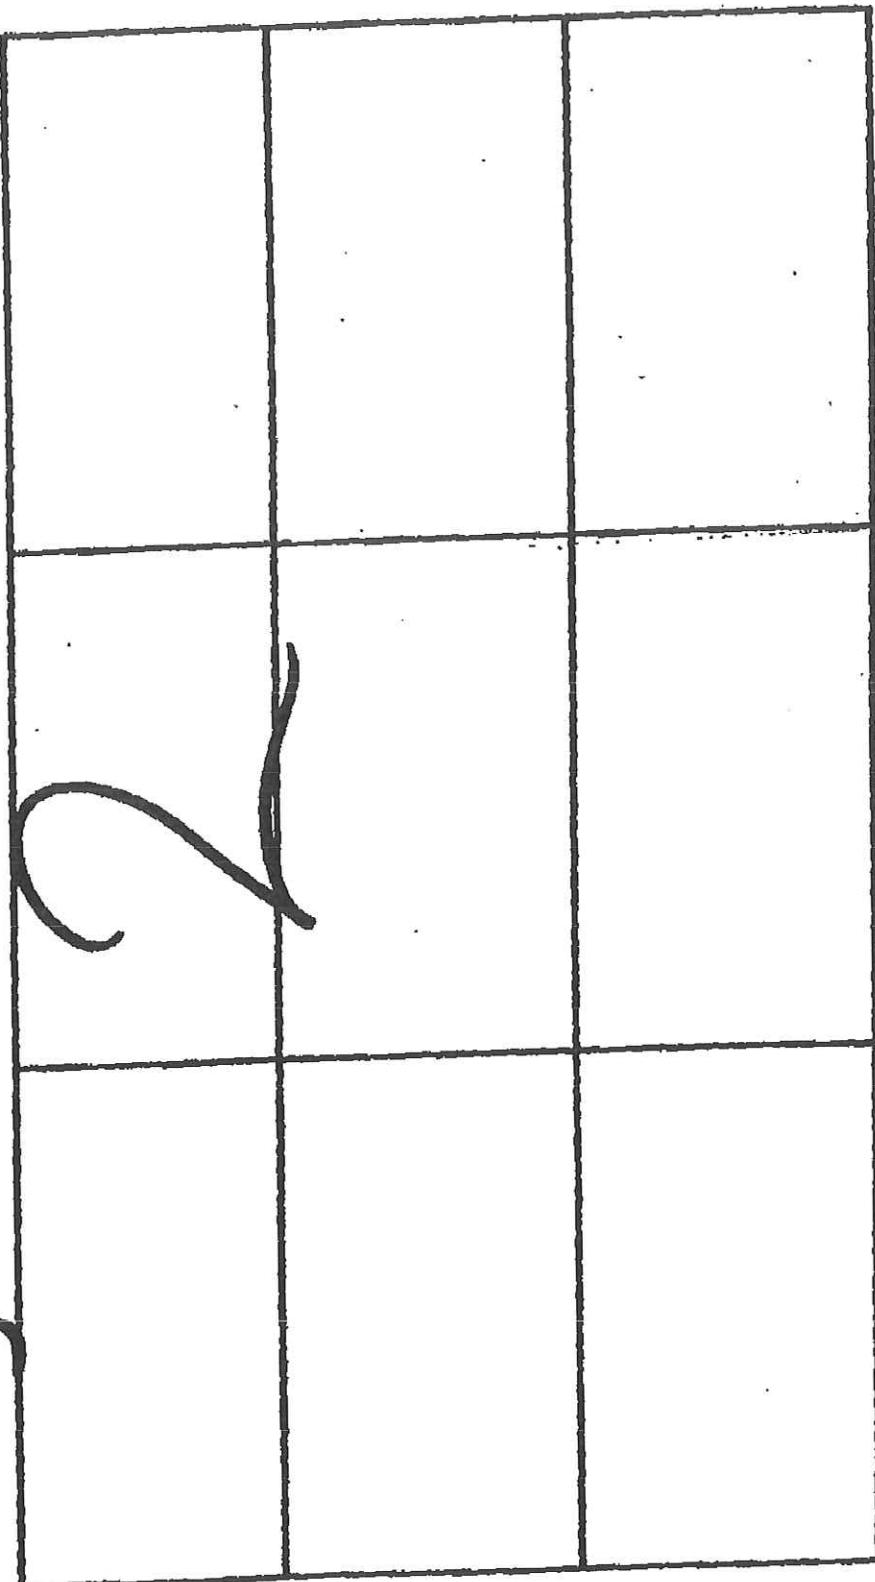


0 1 2 3 4 5 6 7 8 9

7

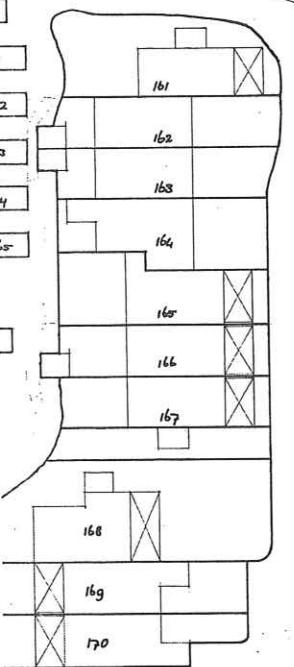

571
572
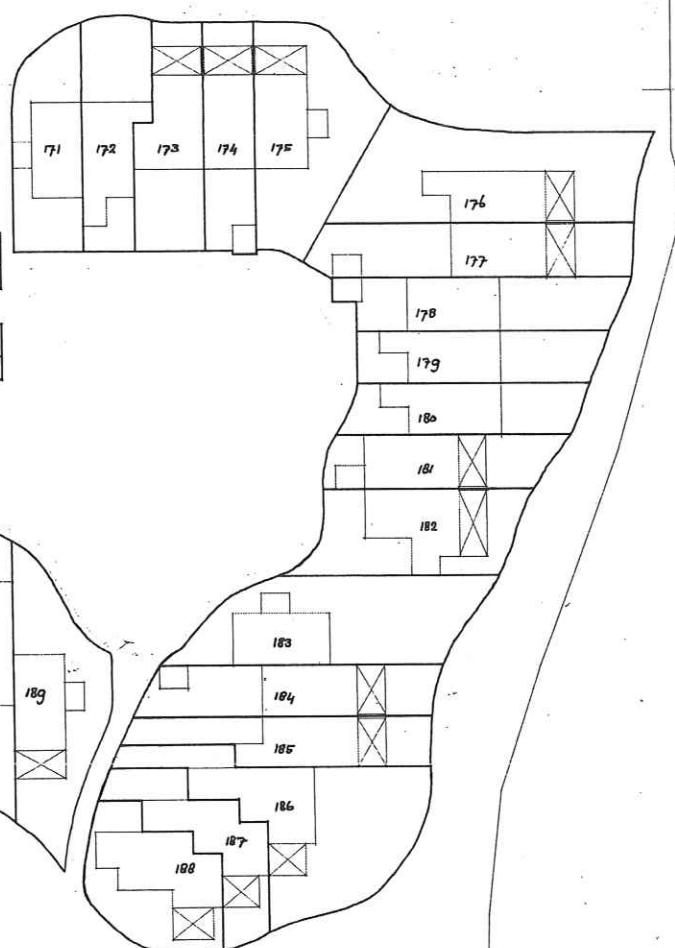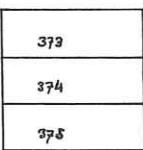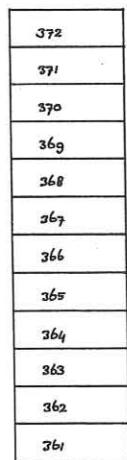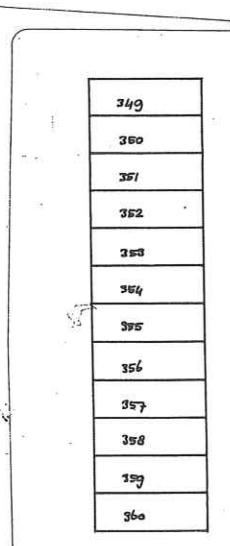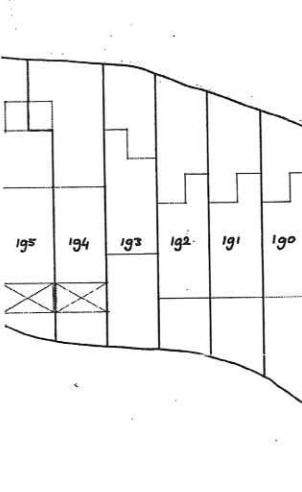

Commissariaalverding 440A
Rotterdam 9 nov. 1978
De Joppehuisbewaarder
nr. 1200 te Leiden
Hoofdcommissie A
Bouwbedrijf Nettendorp, nr. 59578
Drie huizen op stuk, bewerkt op het hoogst
in verband met deel 24c en 25
De bewerking
Voor deze

[Signature]

UITGEMERKT VOOR AFNAME
van blad nr. 3 van een totale
in vijf bladen, heden de vijf
de december negentienhonderd
en negentig voorzien
W.P. E. Kwakernaak, notaris.

Dordrecht, 10 nov. 1978
getuige te Dordrecht den 10 nov. 1978
Hierbij verklaart dat het hier
staande document correct is en dat het te overzicht
mag worden genomen.

[Signature] *EK*

voorgenomen splitsing in appartementsrechten
van de kadastrale percelen:

Humansdorp : sectie D : nr's 440; 441; 442

mr. E. Kwakernaak notaris te Rotterdam.


3 NOV. 1978

schaal 1:200

w.p. E. Kwakernaak


BLAD

0 1 2 3 4 5 6 7 8 9 10 CM

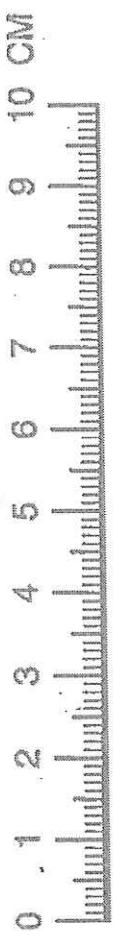


"Ter bevordering van de raadpleegbaarheid van gescande tekeningen,
is deze tekening gesplitst in de op deze overzichtstekening aangeboden bladen,
waarvan de bladnummers rechtsboven op die bladen zijn vermeld"

Blad nr. 00000000000000000000000000000000

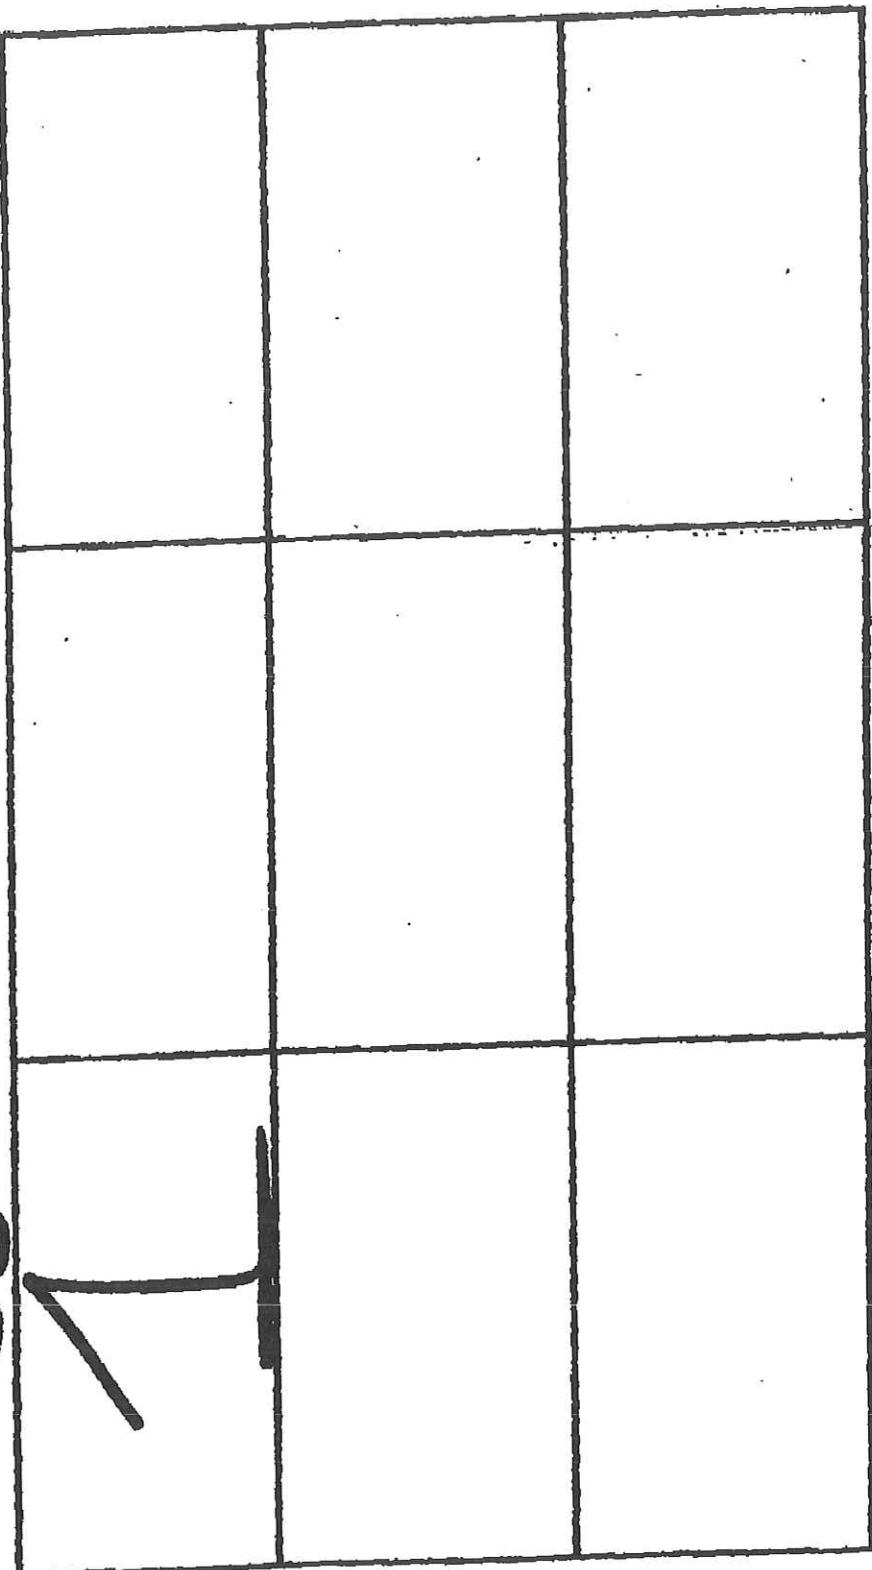

1 2 3 4 5 6 7 8 9

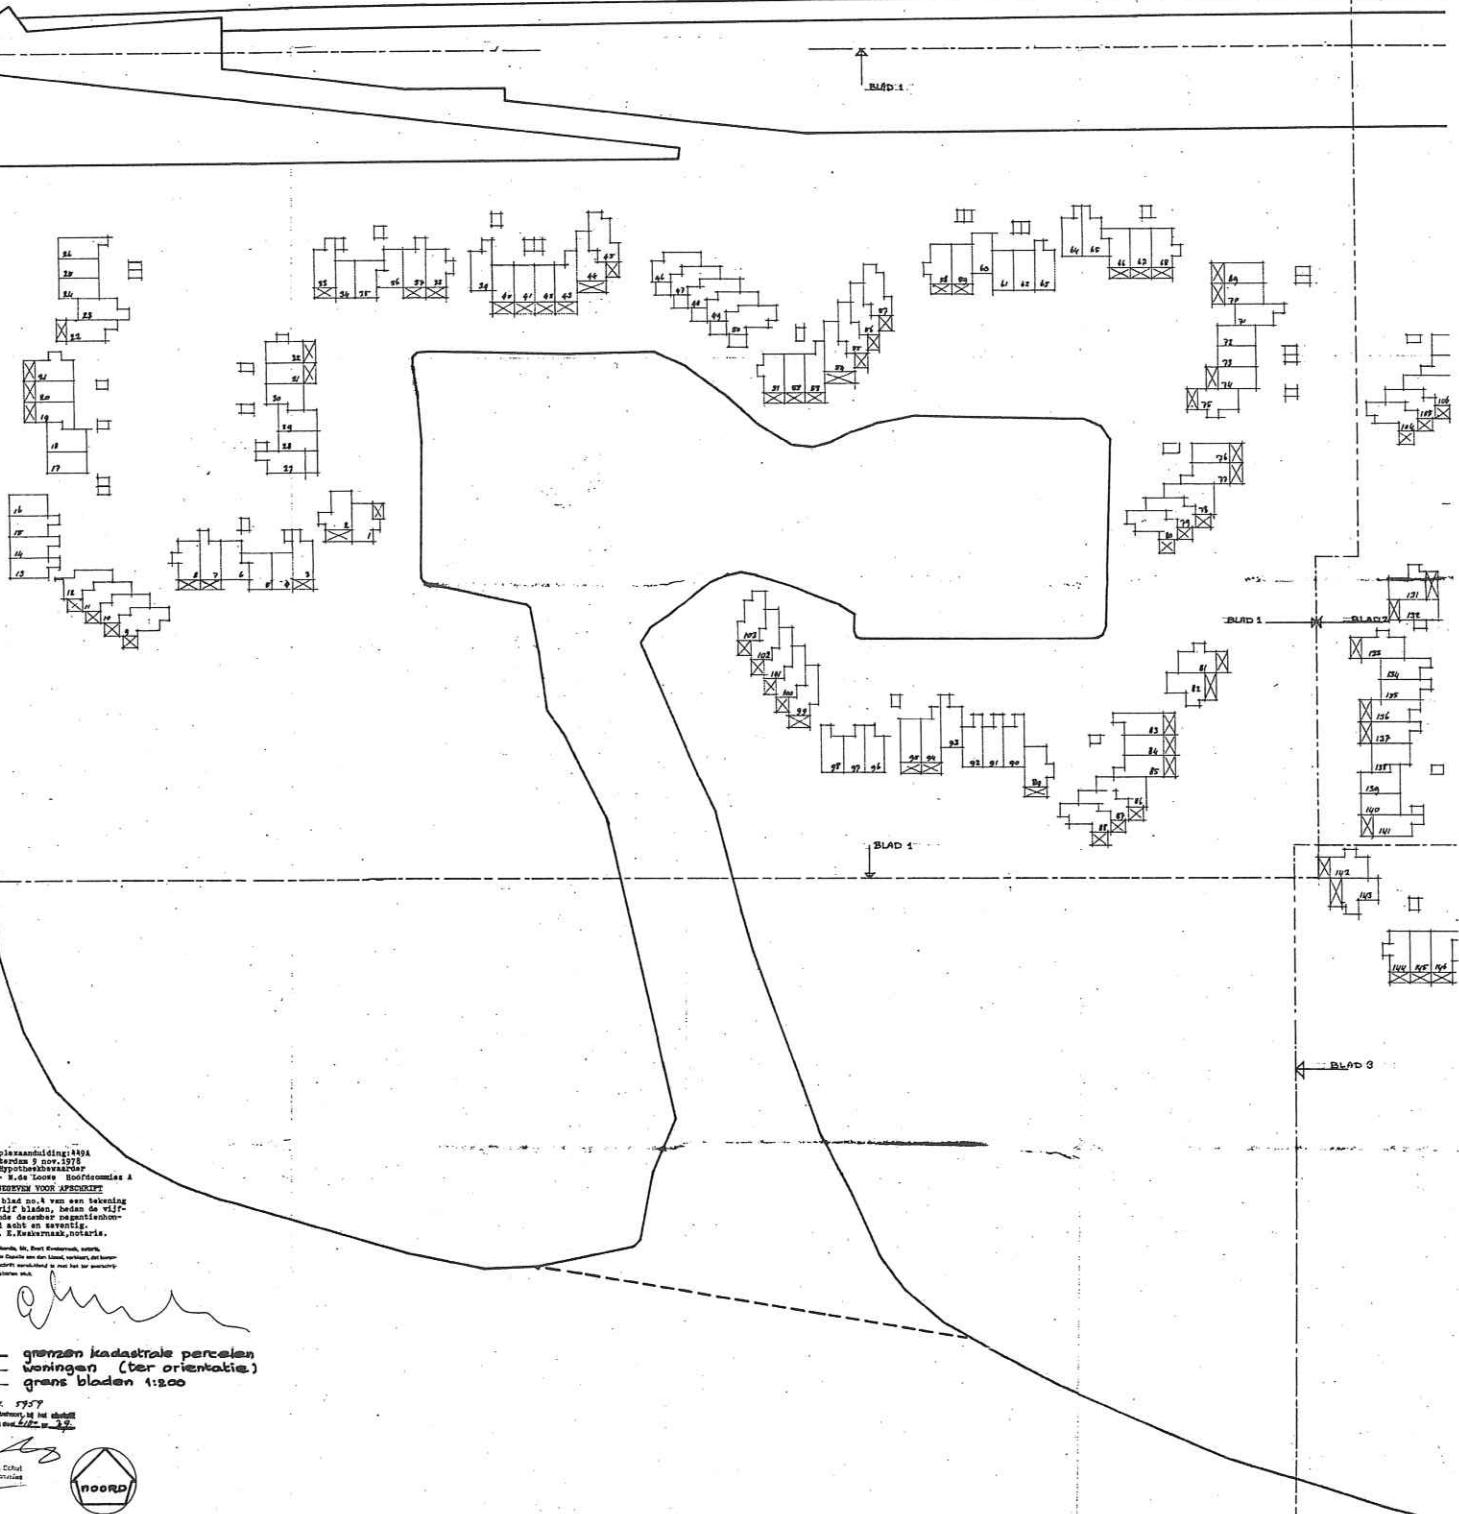

ingetogen spliting in appartementenrechten
in de kadastrale percelen:

mansdorpsectie D, nr's: 440, 441, 442


E. Kwakernaak notaris te Rotterdam

3 NOV. 1978

met 1:200 v.g. E. Kwakernaak


BLAD 4


0 - 1 2 3 4 5 6 7 8 9 10 CM

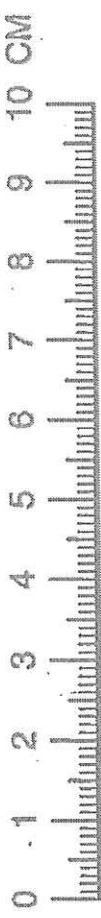

"Ter bewijzing van de raadpleegbaarheid van gescande tekeningen,
is deze tekening gesplitst in de op deze overzichtstekening aangebeelde bladen,
waarvan de bladnummers rechtsboven op die bladen zijn vermeld"

bijlage nr. 03935

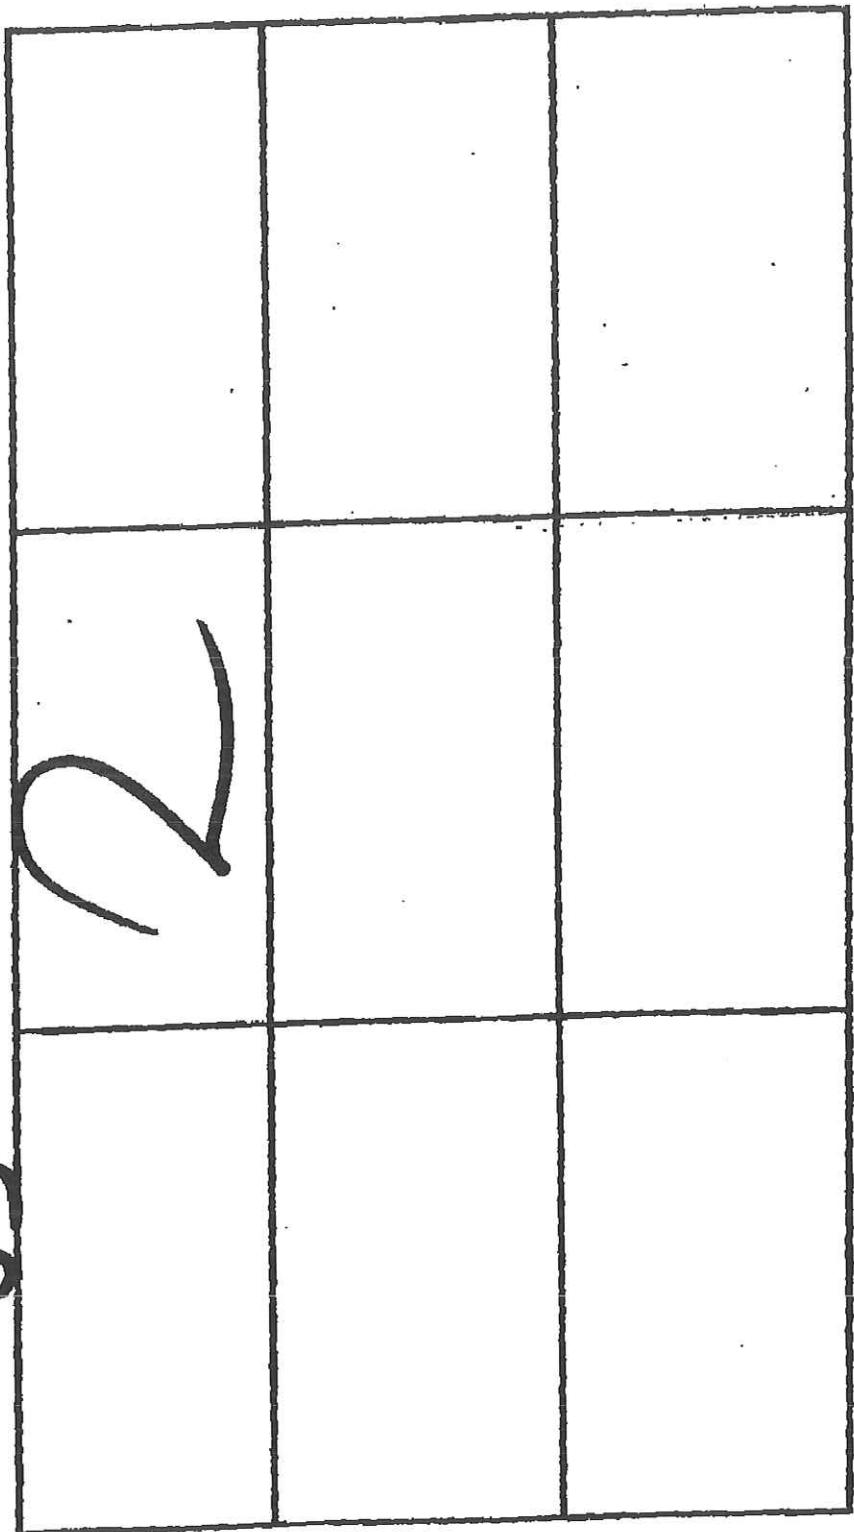

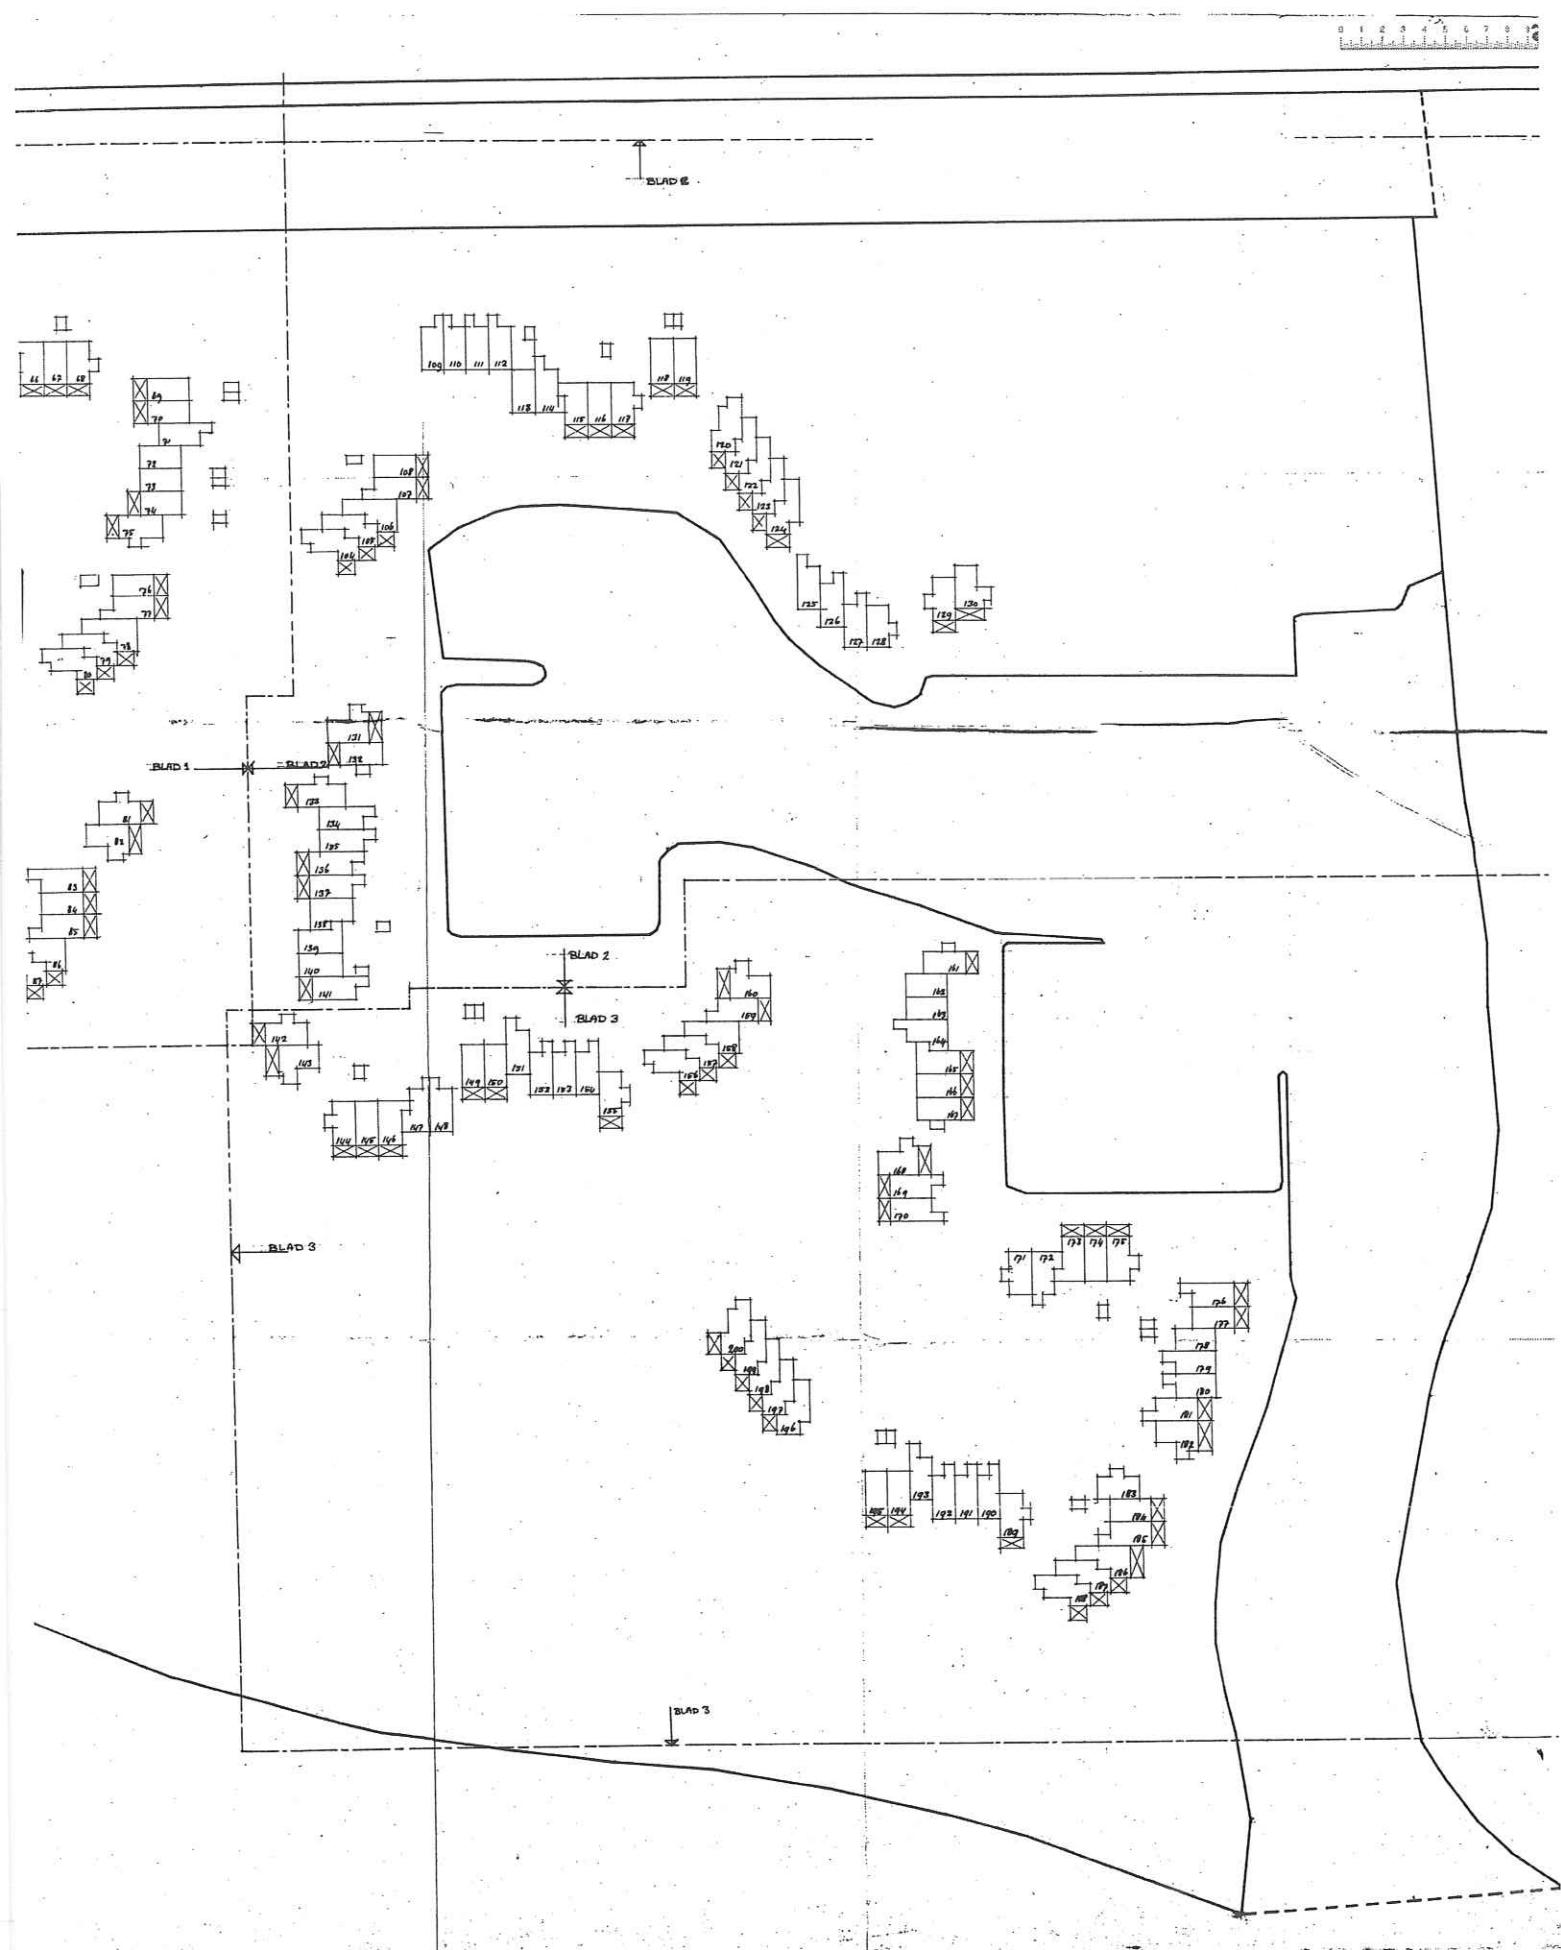

0 1 2 3 4 5 6 7 8 9 10

Complex aanduiding: 449A.
Rotterdam 9 nov.1978
De Hypotheekbewaarder
in bewerking genomen in deel 6, 6,2 m².
De Bewaarder,
Voor deze,

576.

Bewerking Rotterdam nr. 576.
Dit lokaal/dit stuk behoort bij het aantal N.g. N. de Loosse Hoofdcommissie A
in bewerking genomen in deel 6, 6,2 m².

De Bewaarder,

Voor deze,

J.C. den
Ouden

Onderdeelende, Mr. Evert Kwakernaak, notaris,
wordende te Capelle aan den IJssel, verklaart dat boven-
staand afdruk eenstinctig is met het overeind-
vindt aangeboden stuk.

BLAD 2

BLAD 1

BLAD 3

grens bladen 1:200



voorgenomen splitsing in appartementsrechten
van de kadastrale percelen :

Numansdorp sectie D. nr's: 440 . 441 . 448

mr: E.Kwakernaak notaris te Rotterdam
3 NOV. 1978

situatie schaal 1:2000

W.E. Kwakernaak

BLAD 1