




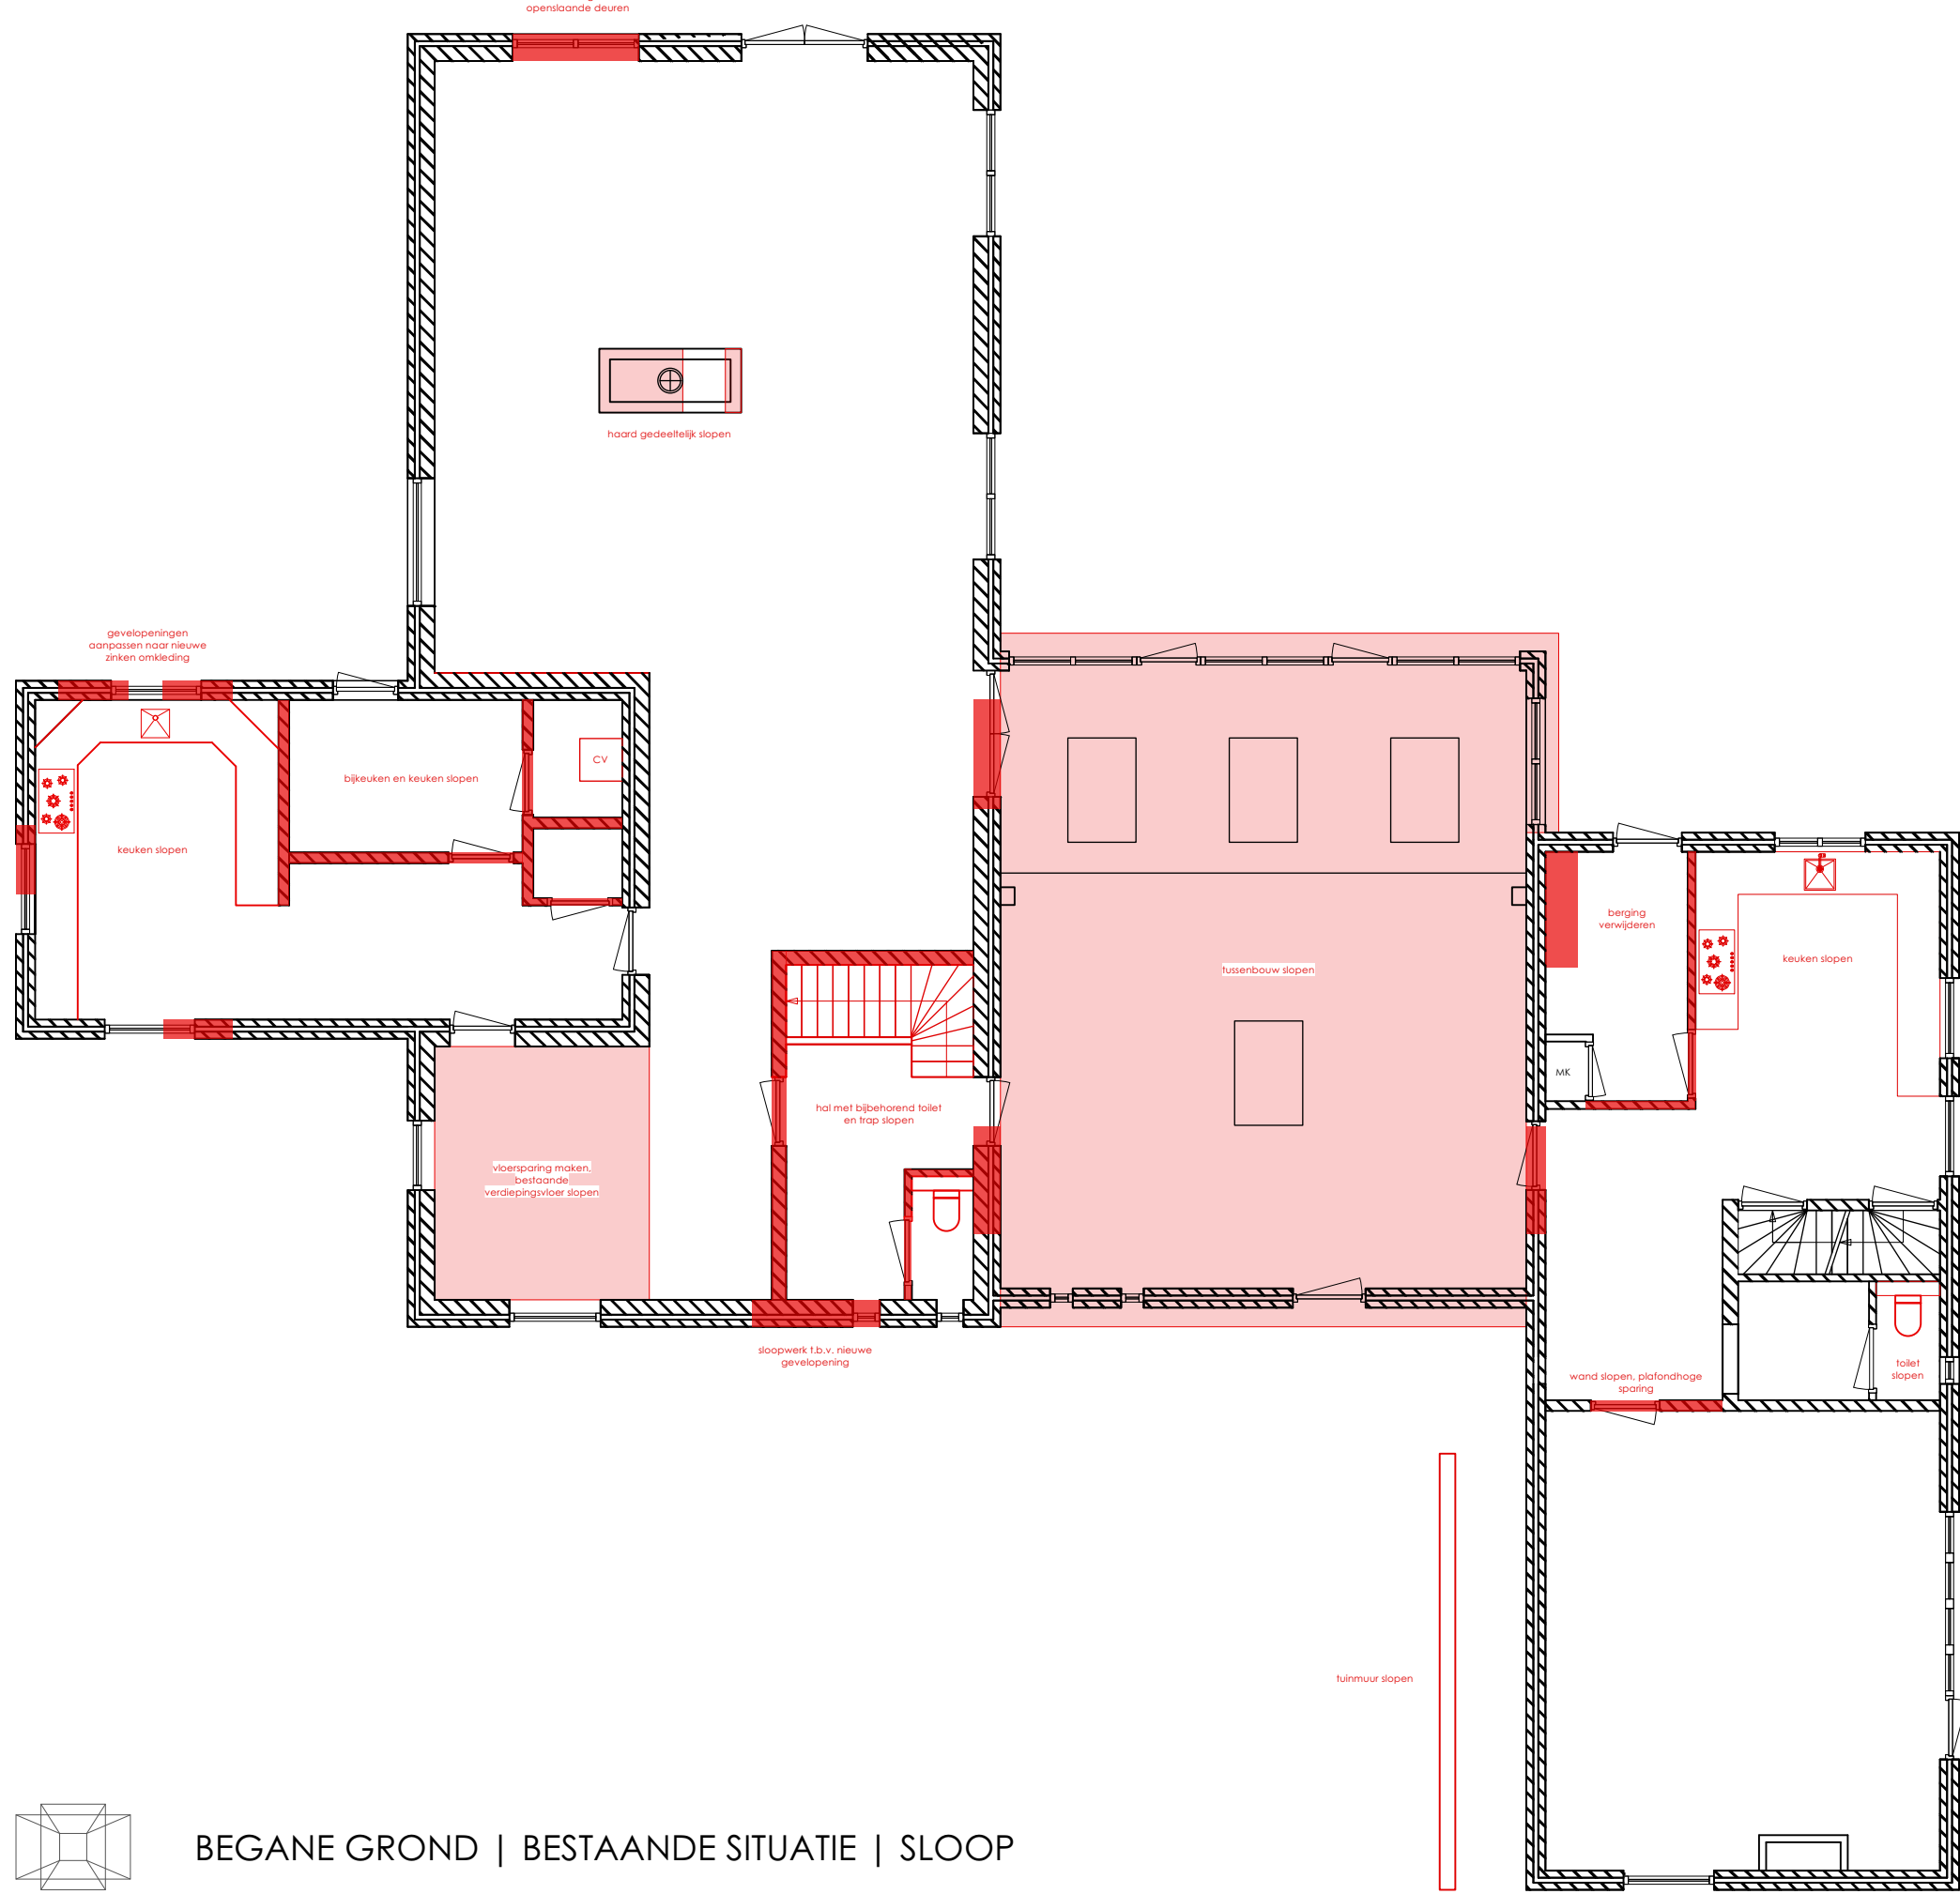


BEGANE GROND | BESTAANDE SITUATIE | SLOOP

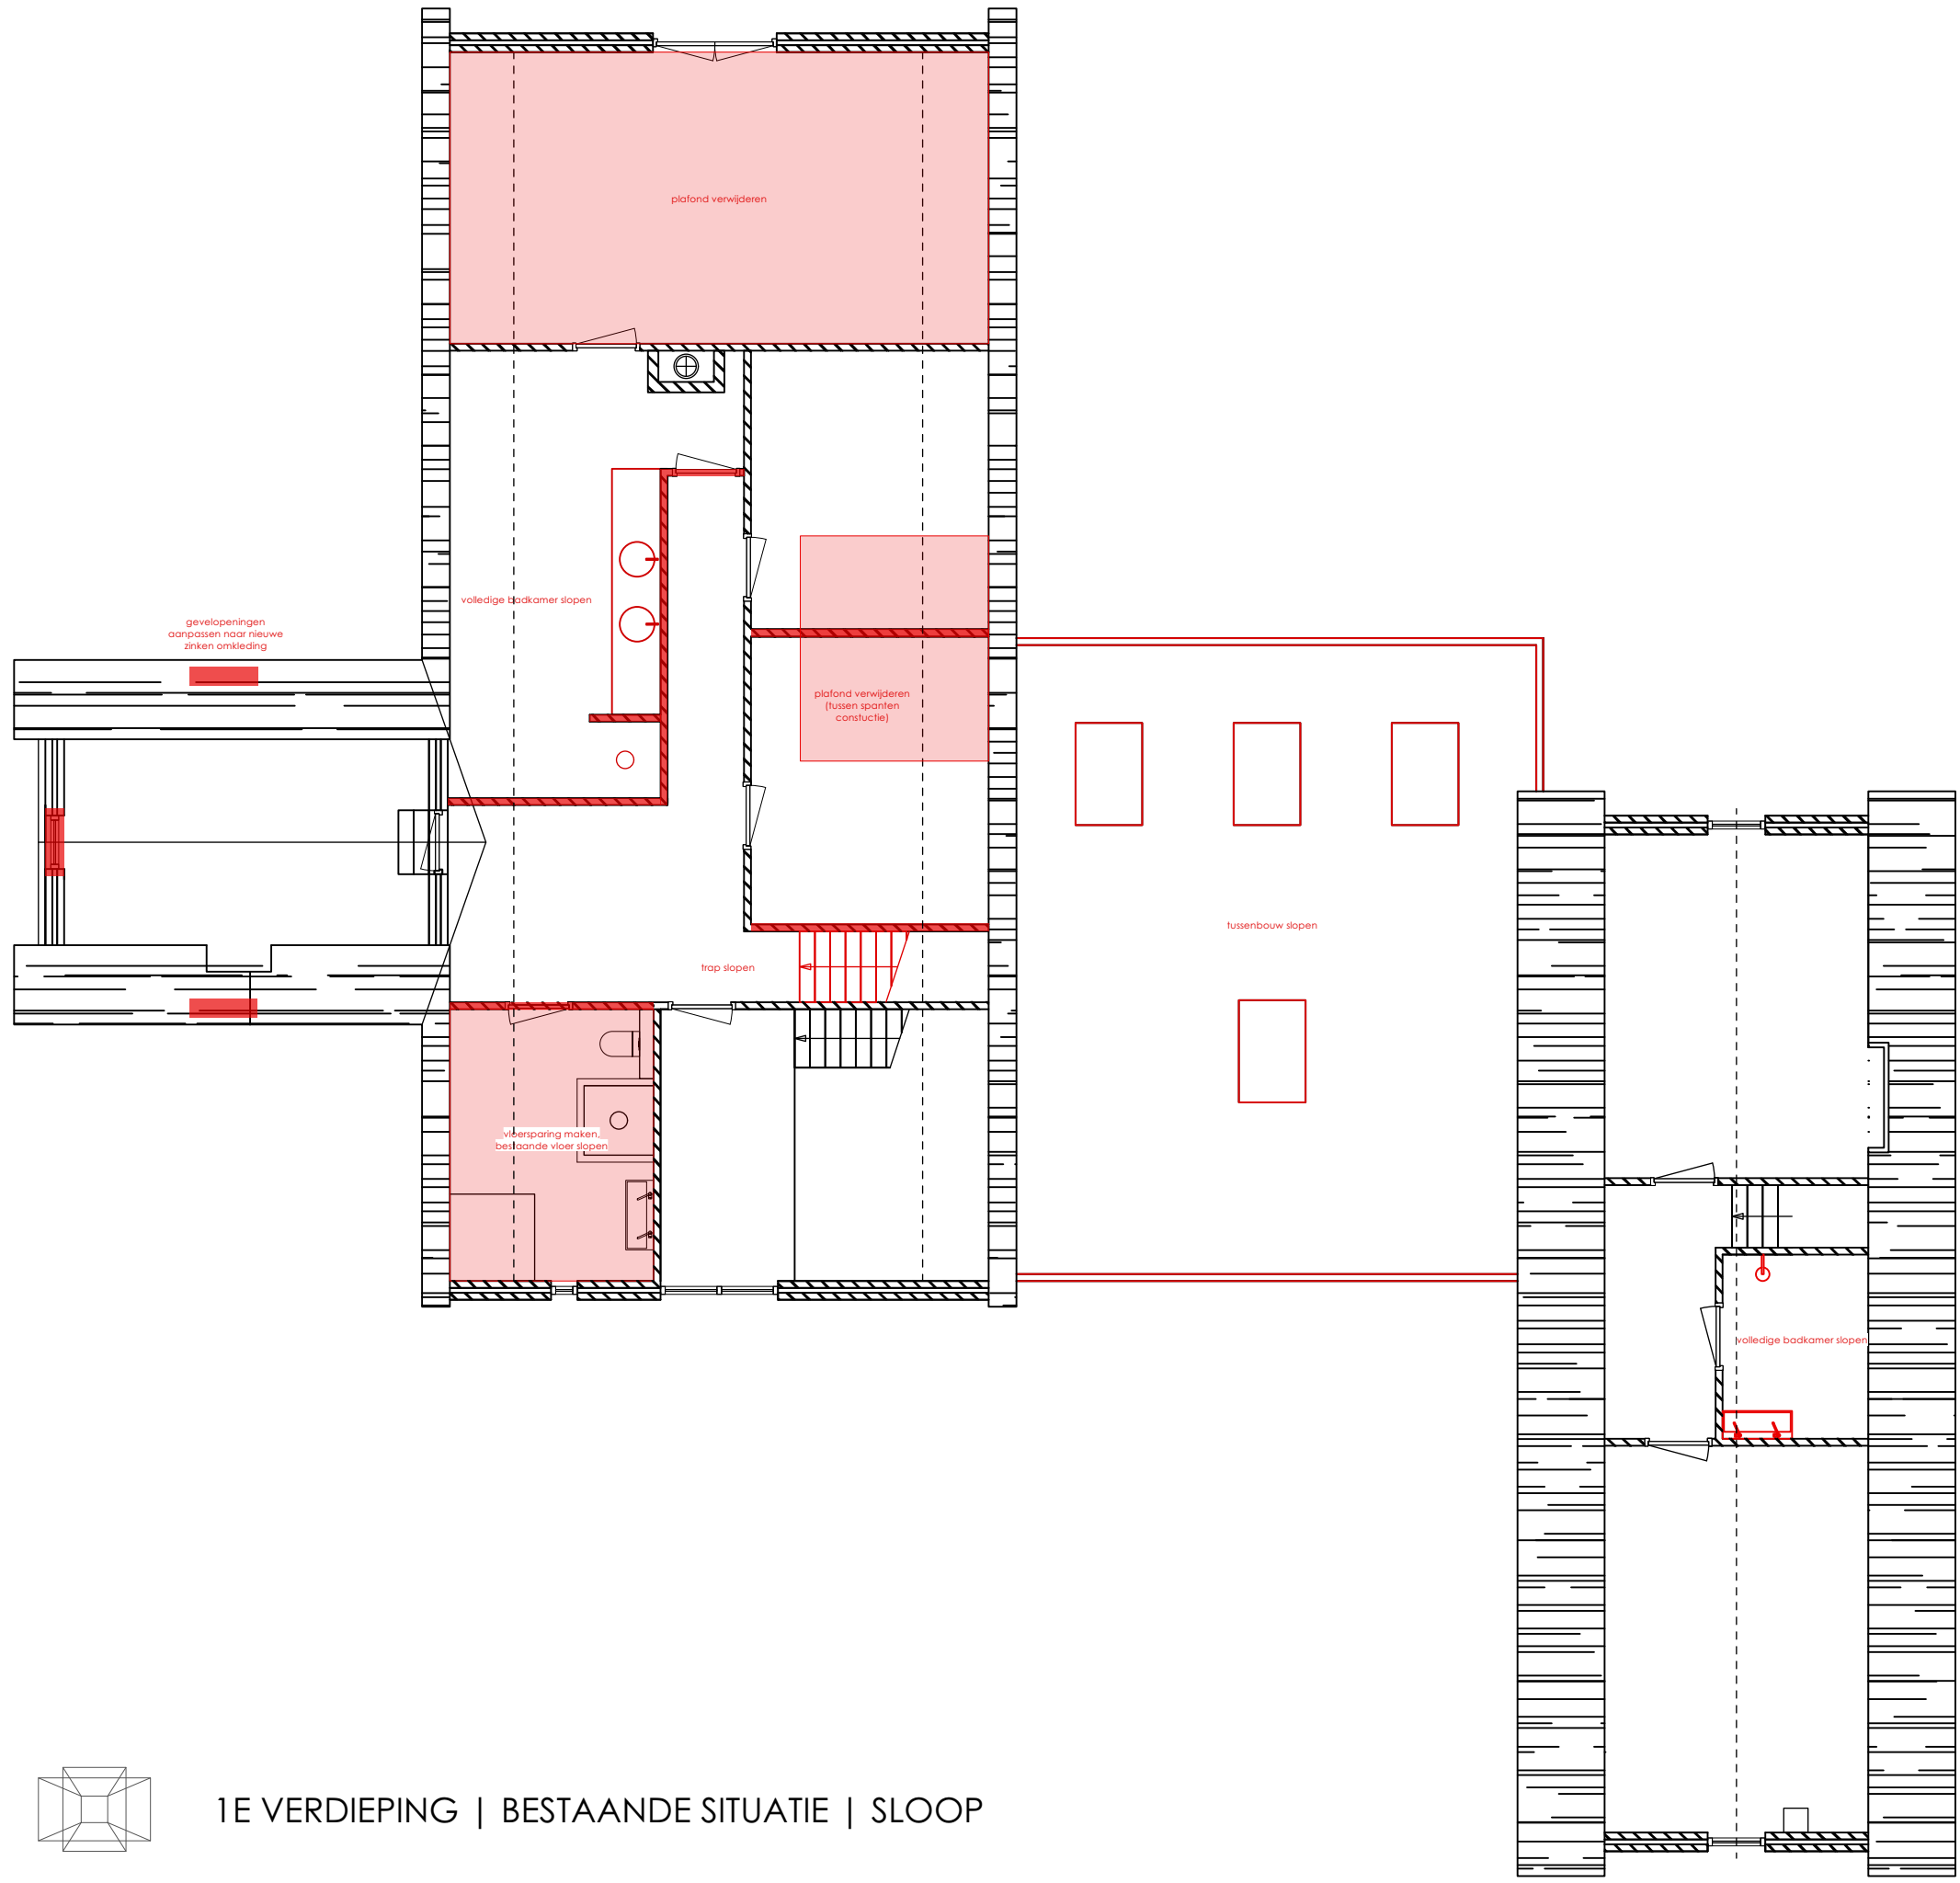



1E VERDIEPING | BESTAANDE SITUATIE | SLOOP

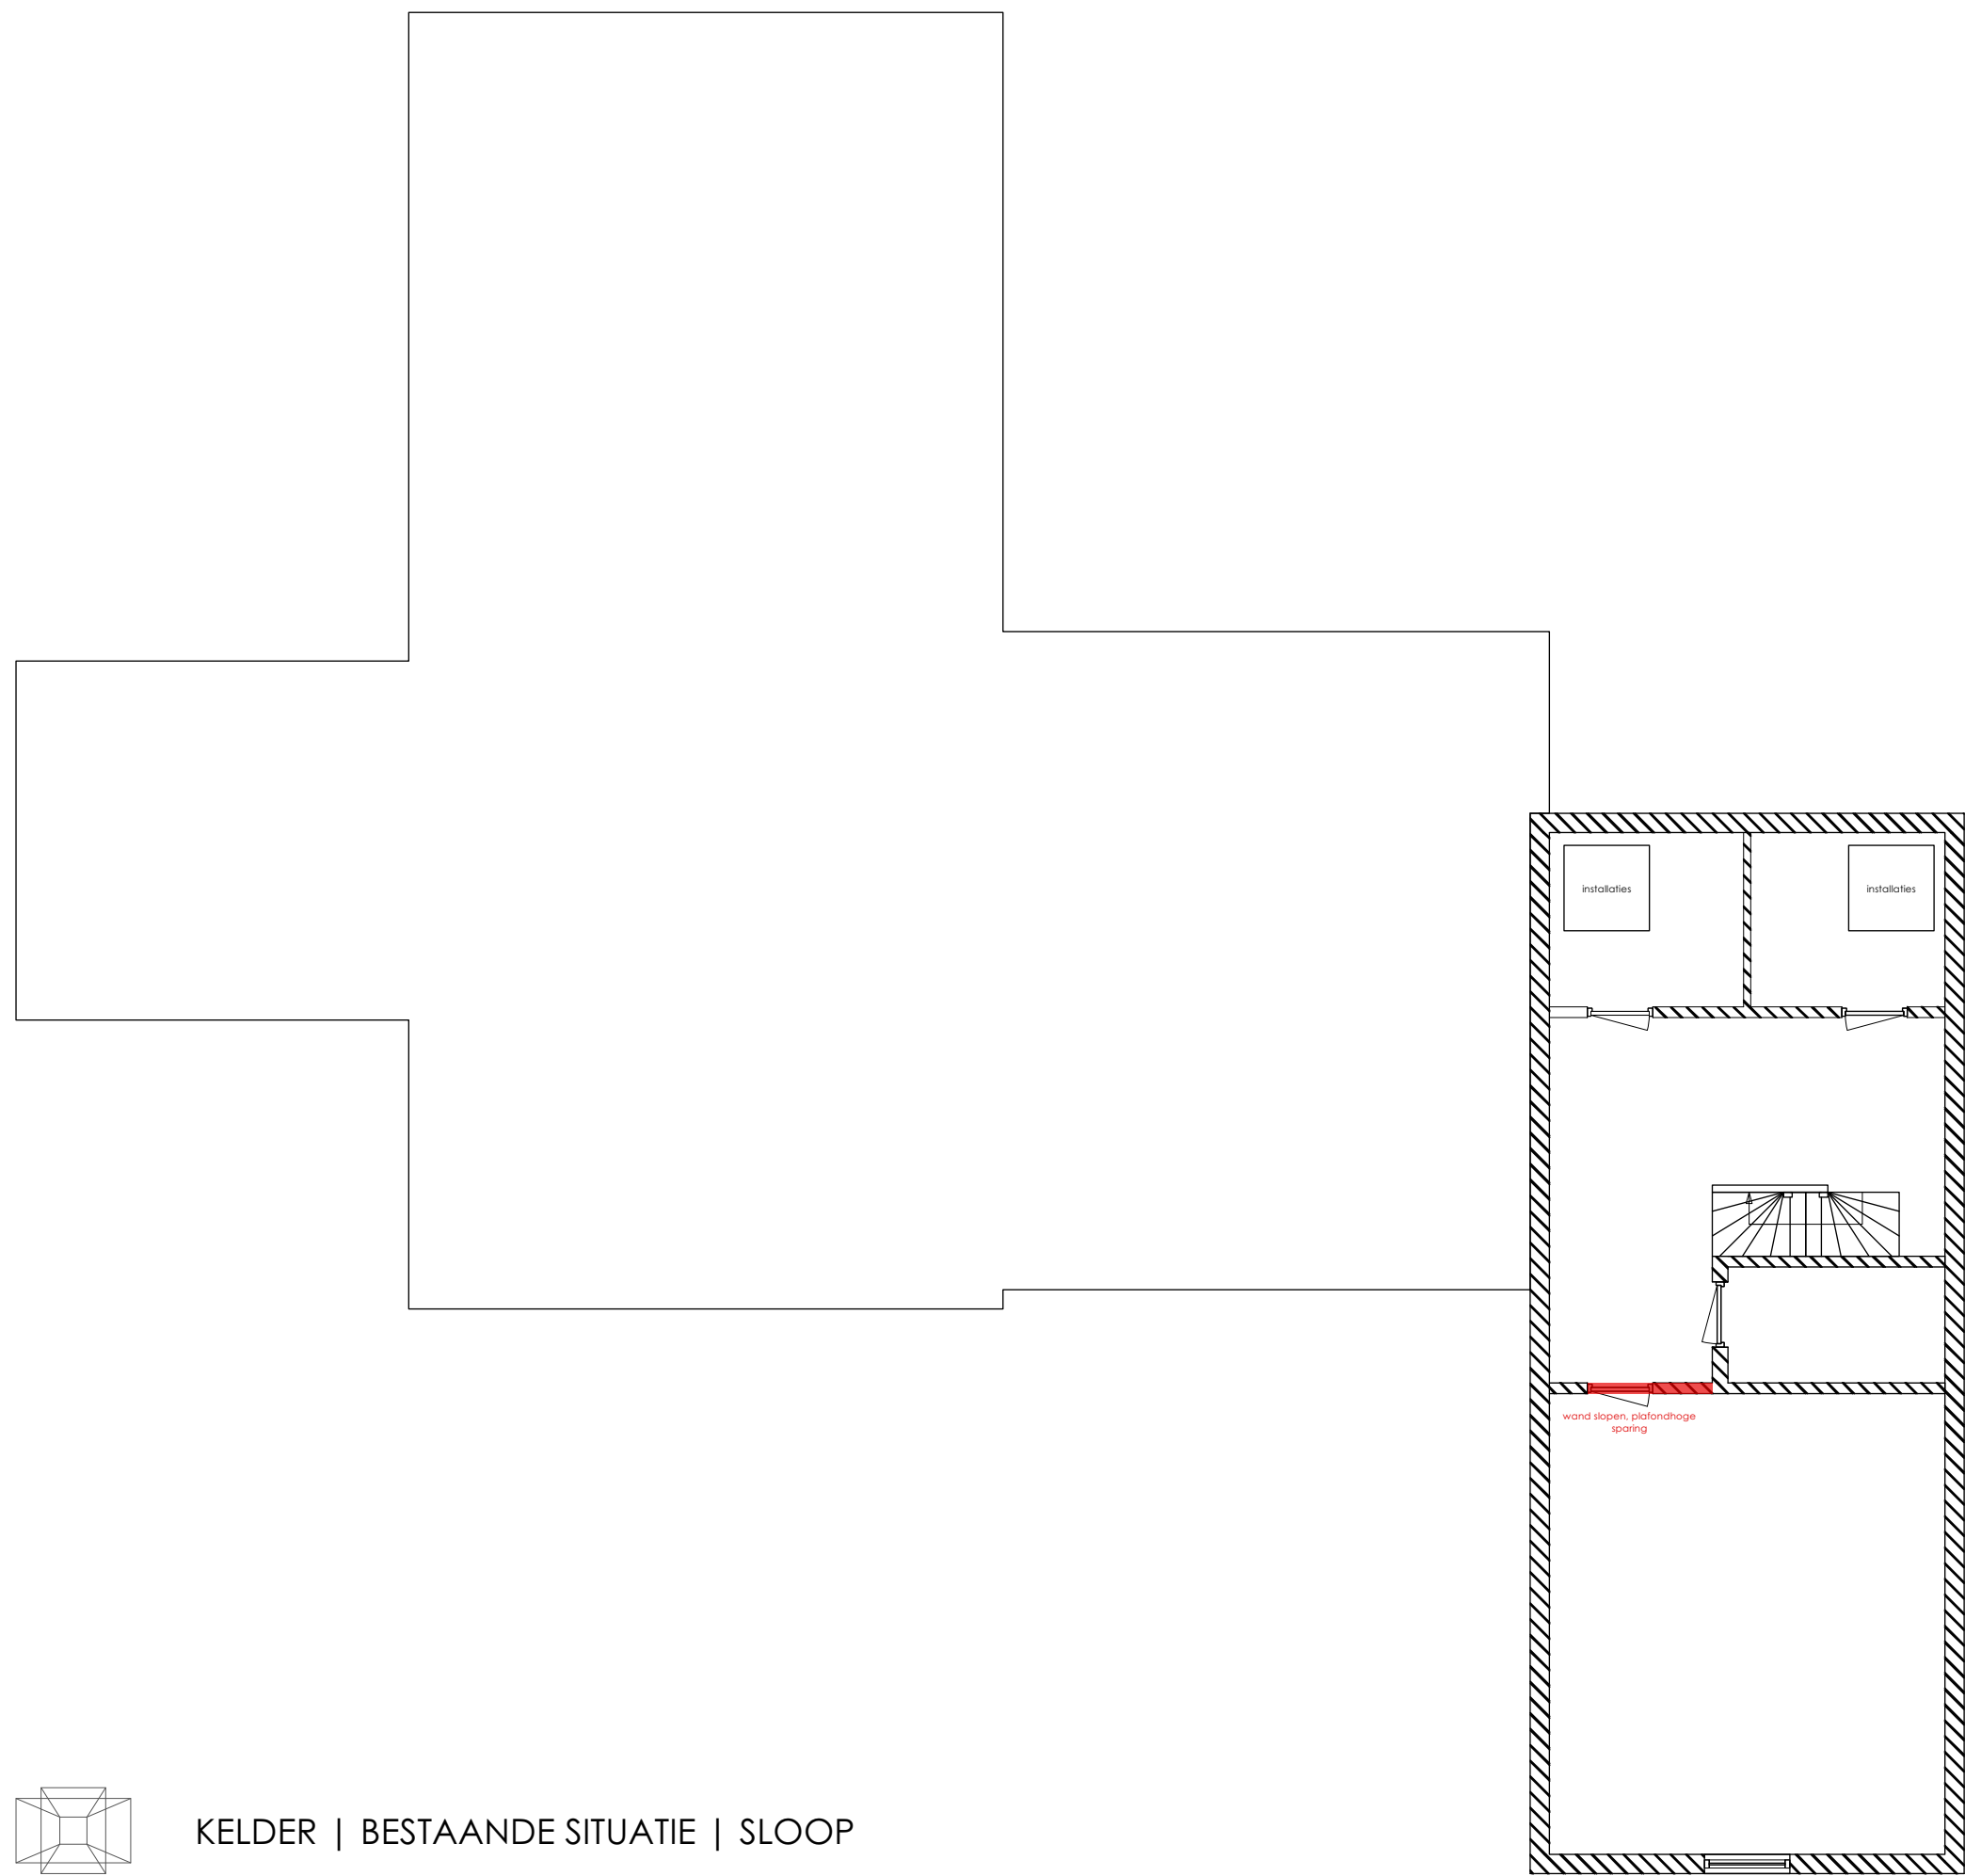



KELDER | BESTAANDE SITUATIE | SLOOP

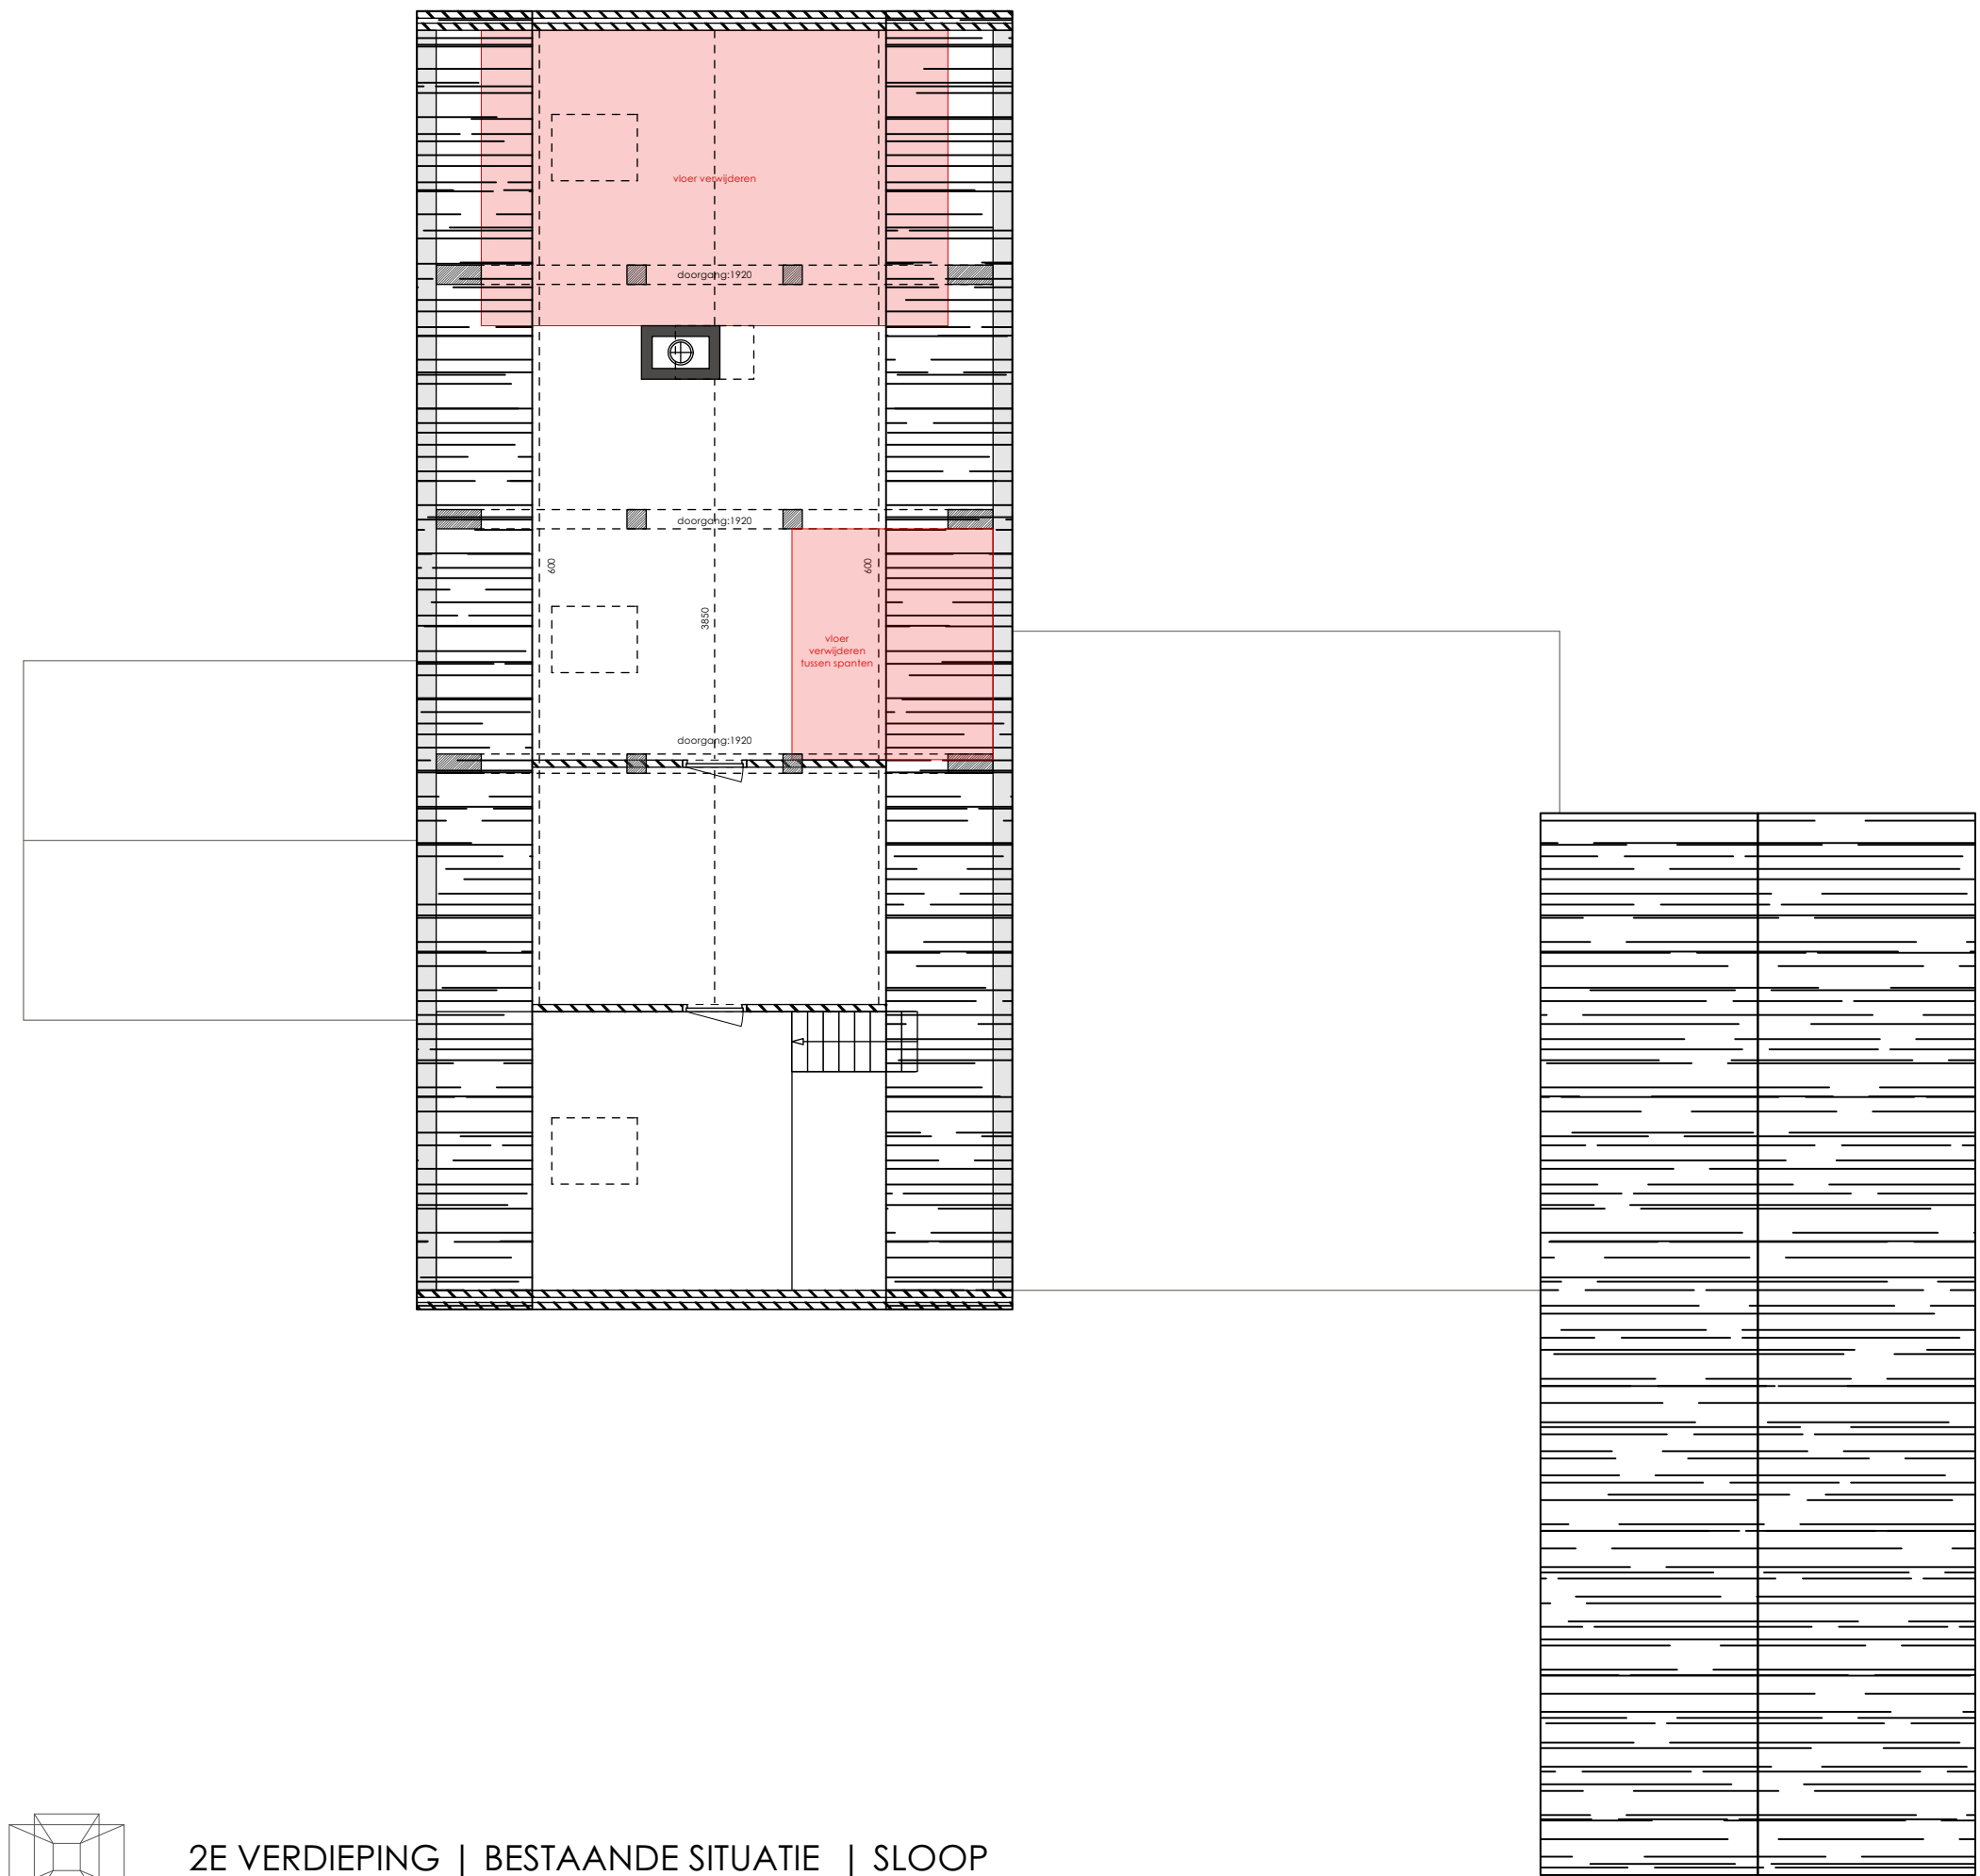



2E VERDIEPING | BESTAANDE SITUATIE | SLOOP

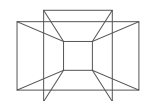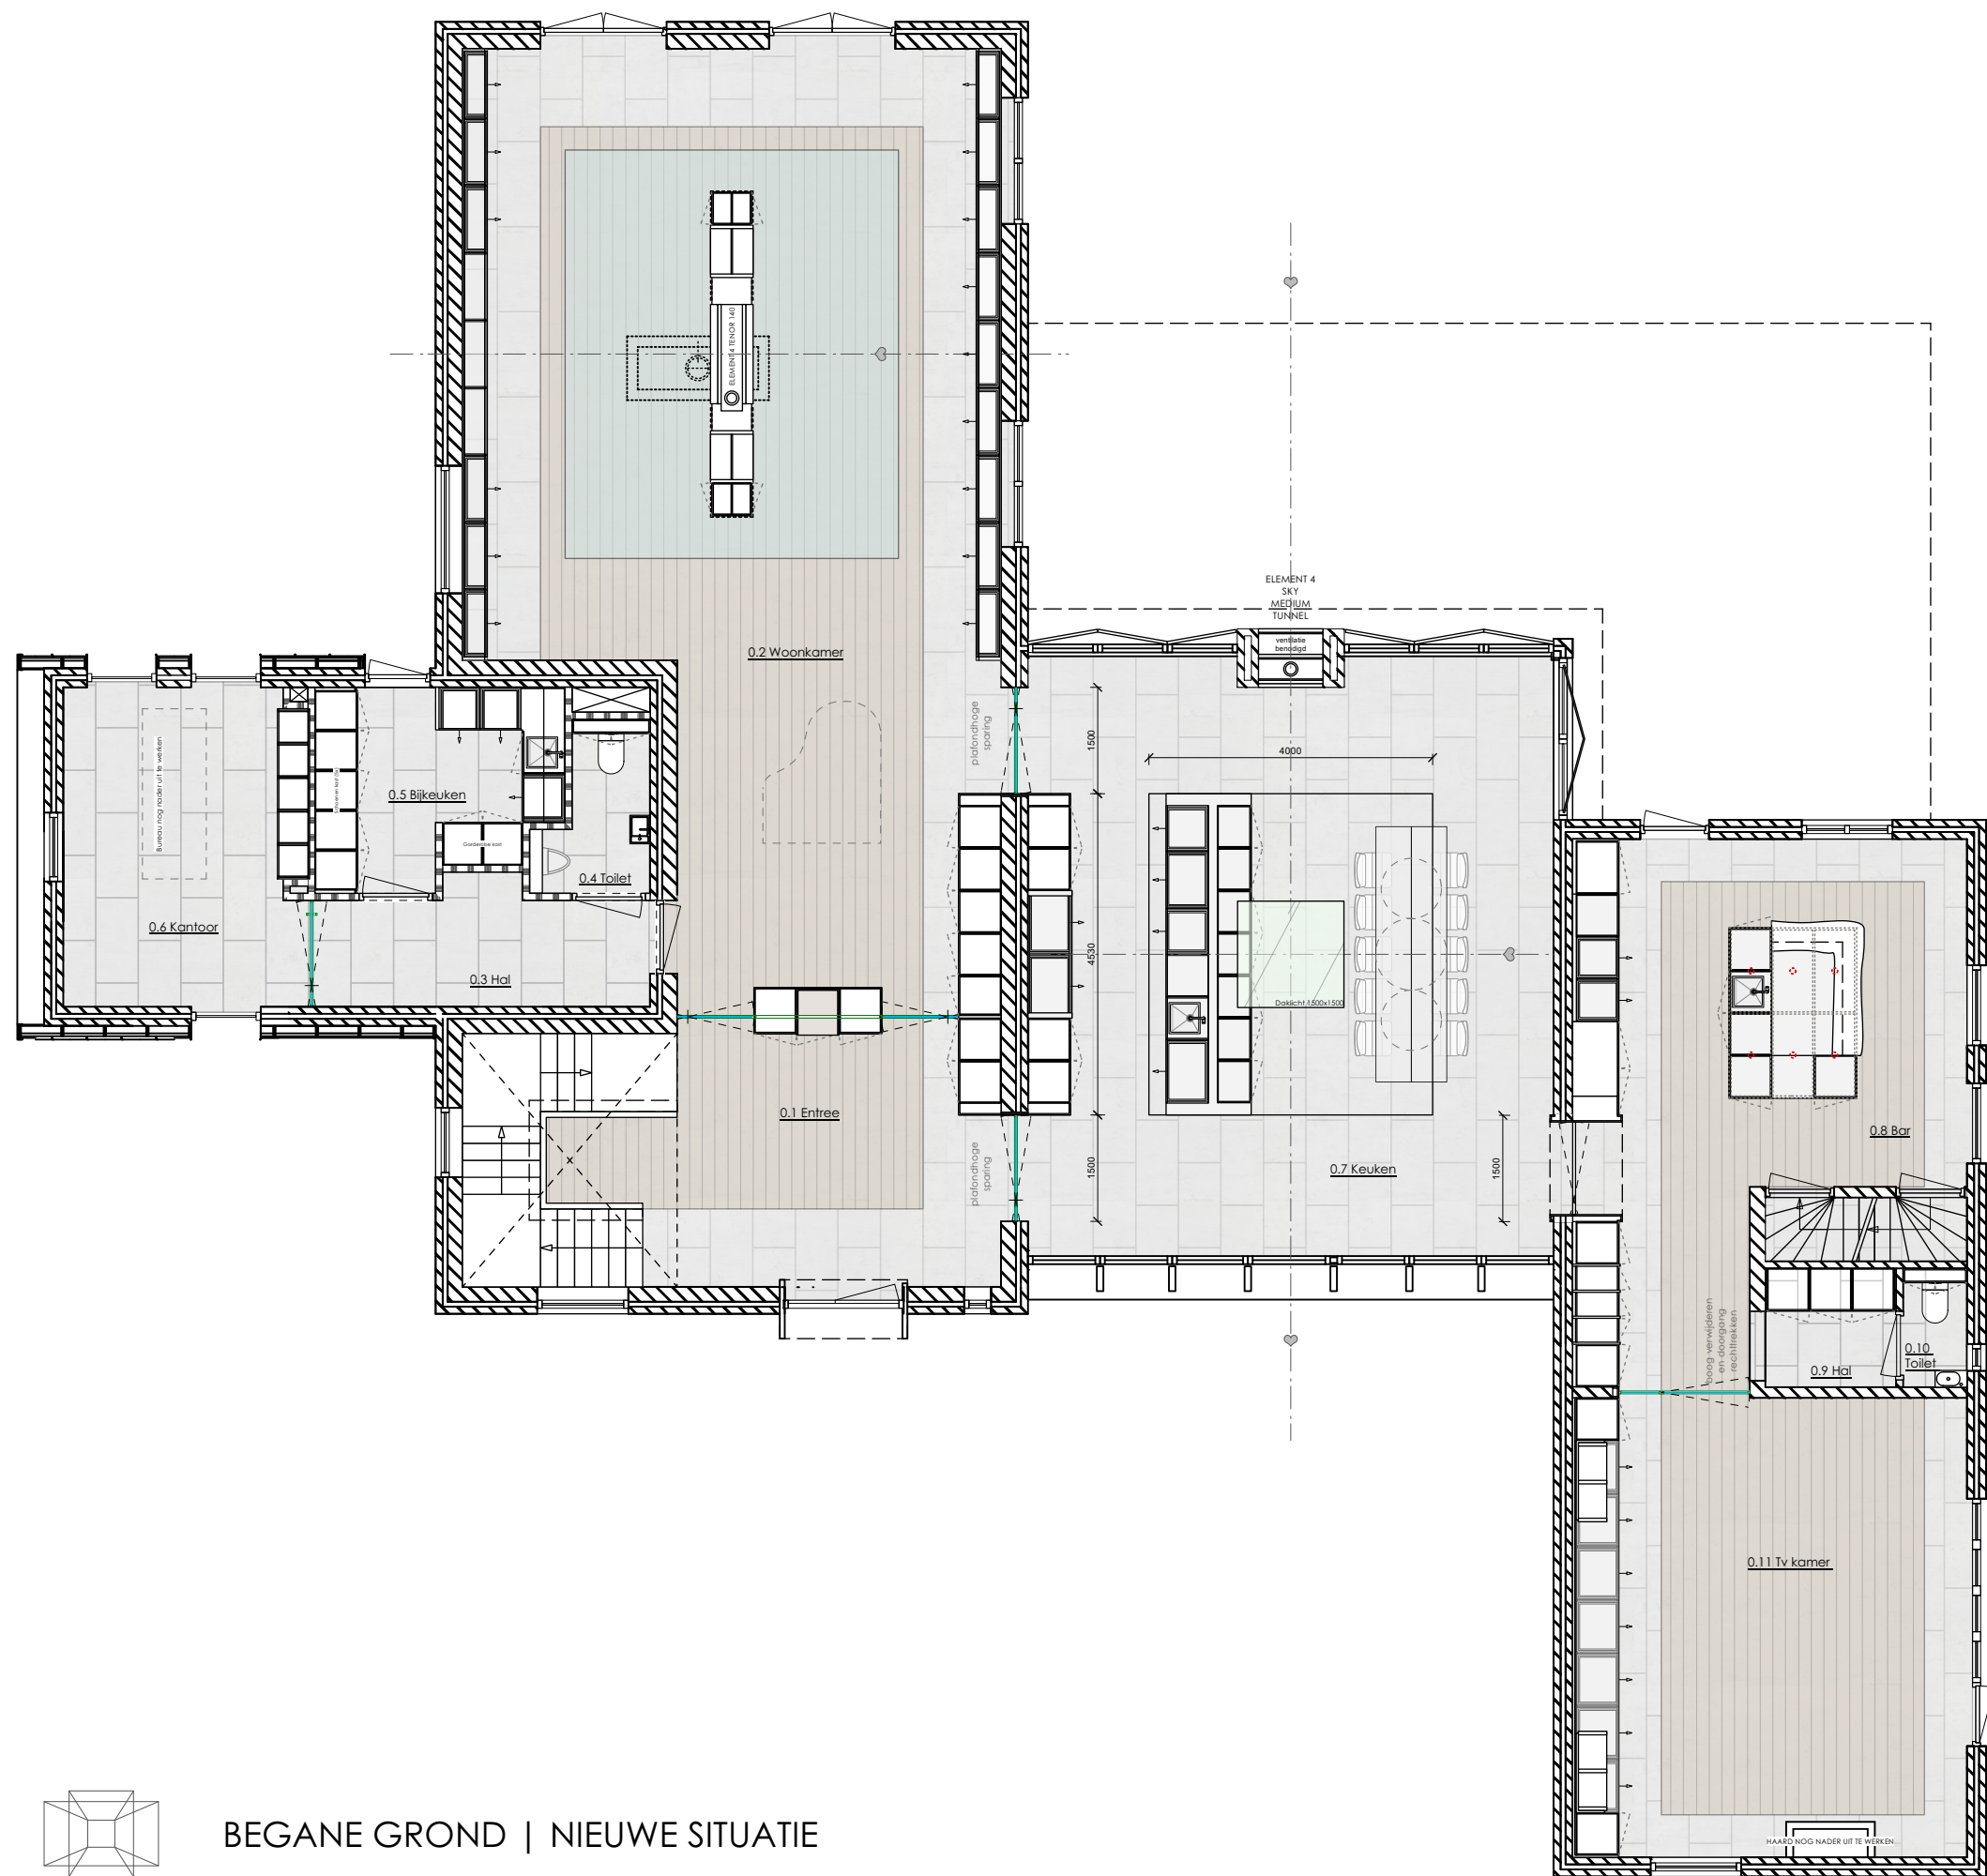



BEGANE GROND | NIEUWE SITUATIE

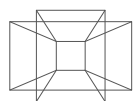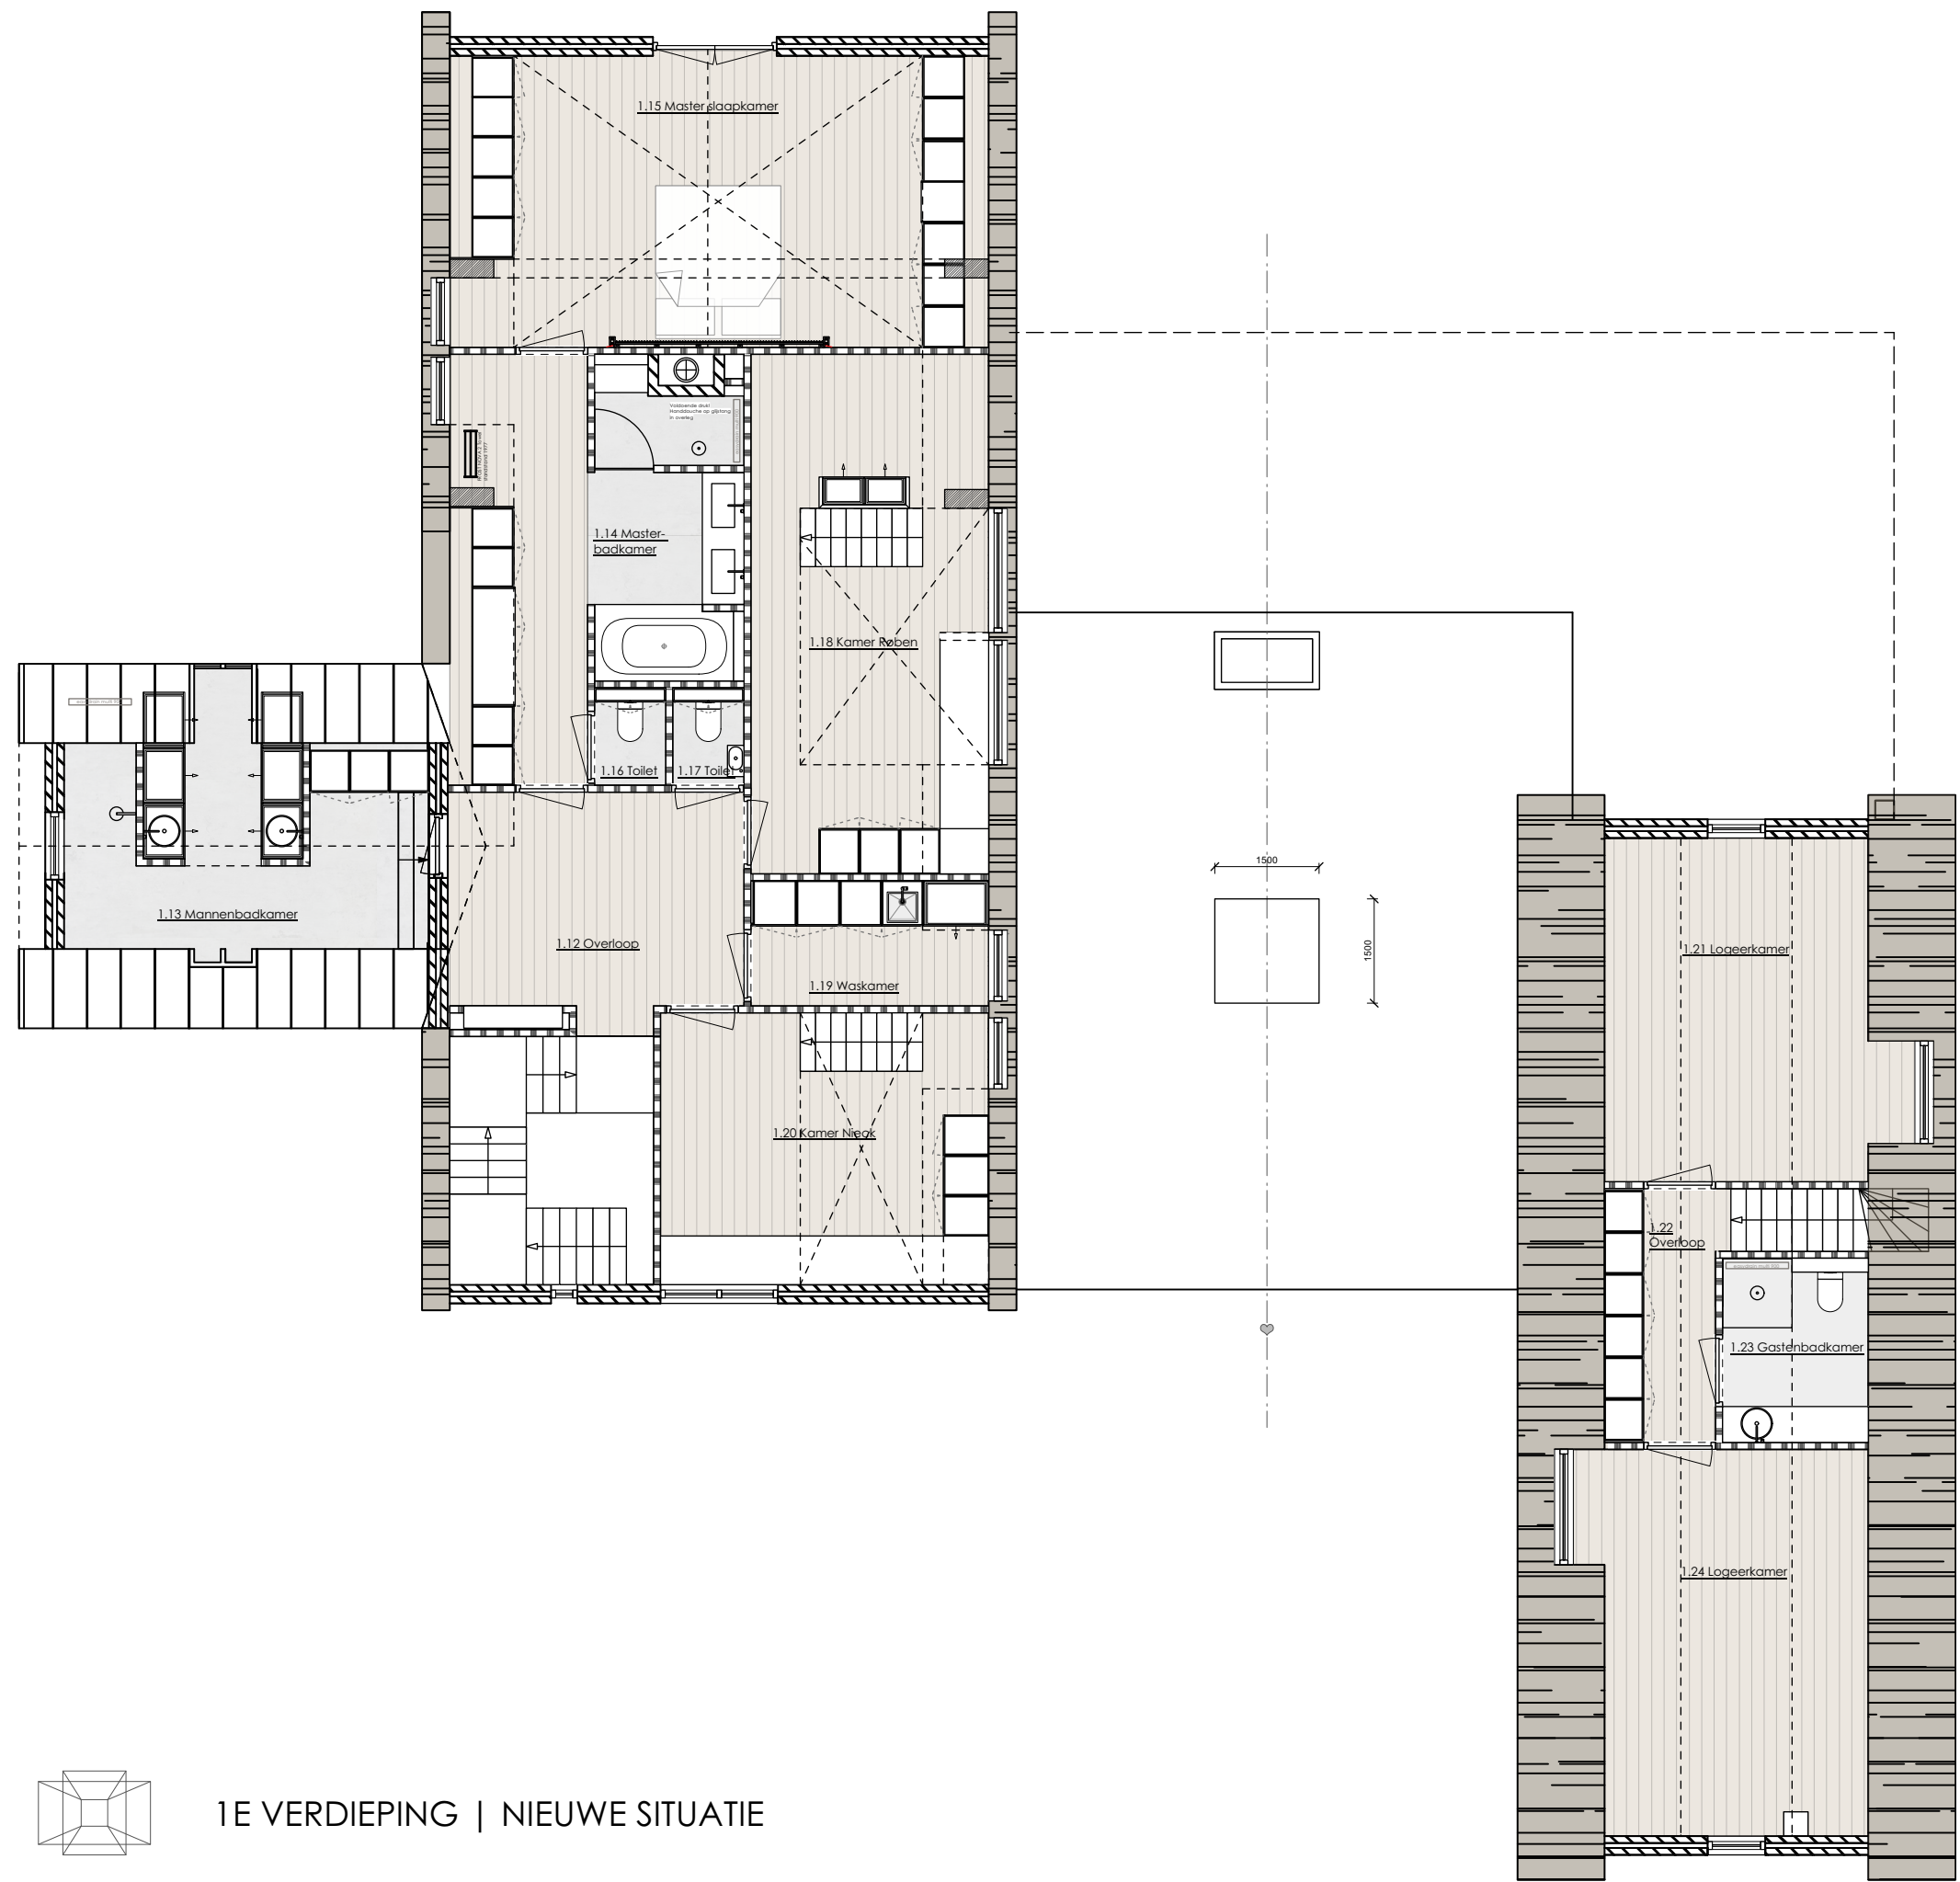

1E VERDIEPING | NIEUWE SITUATIE

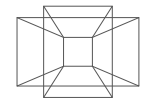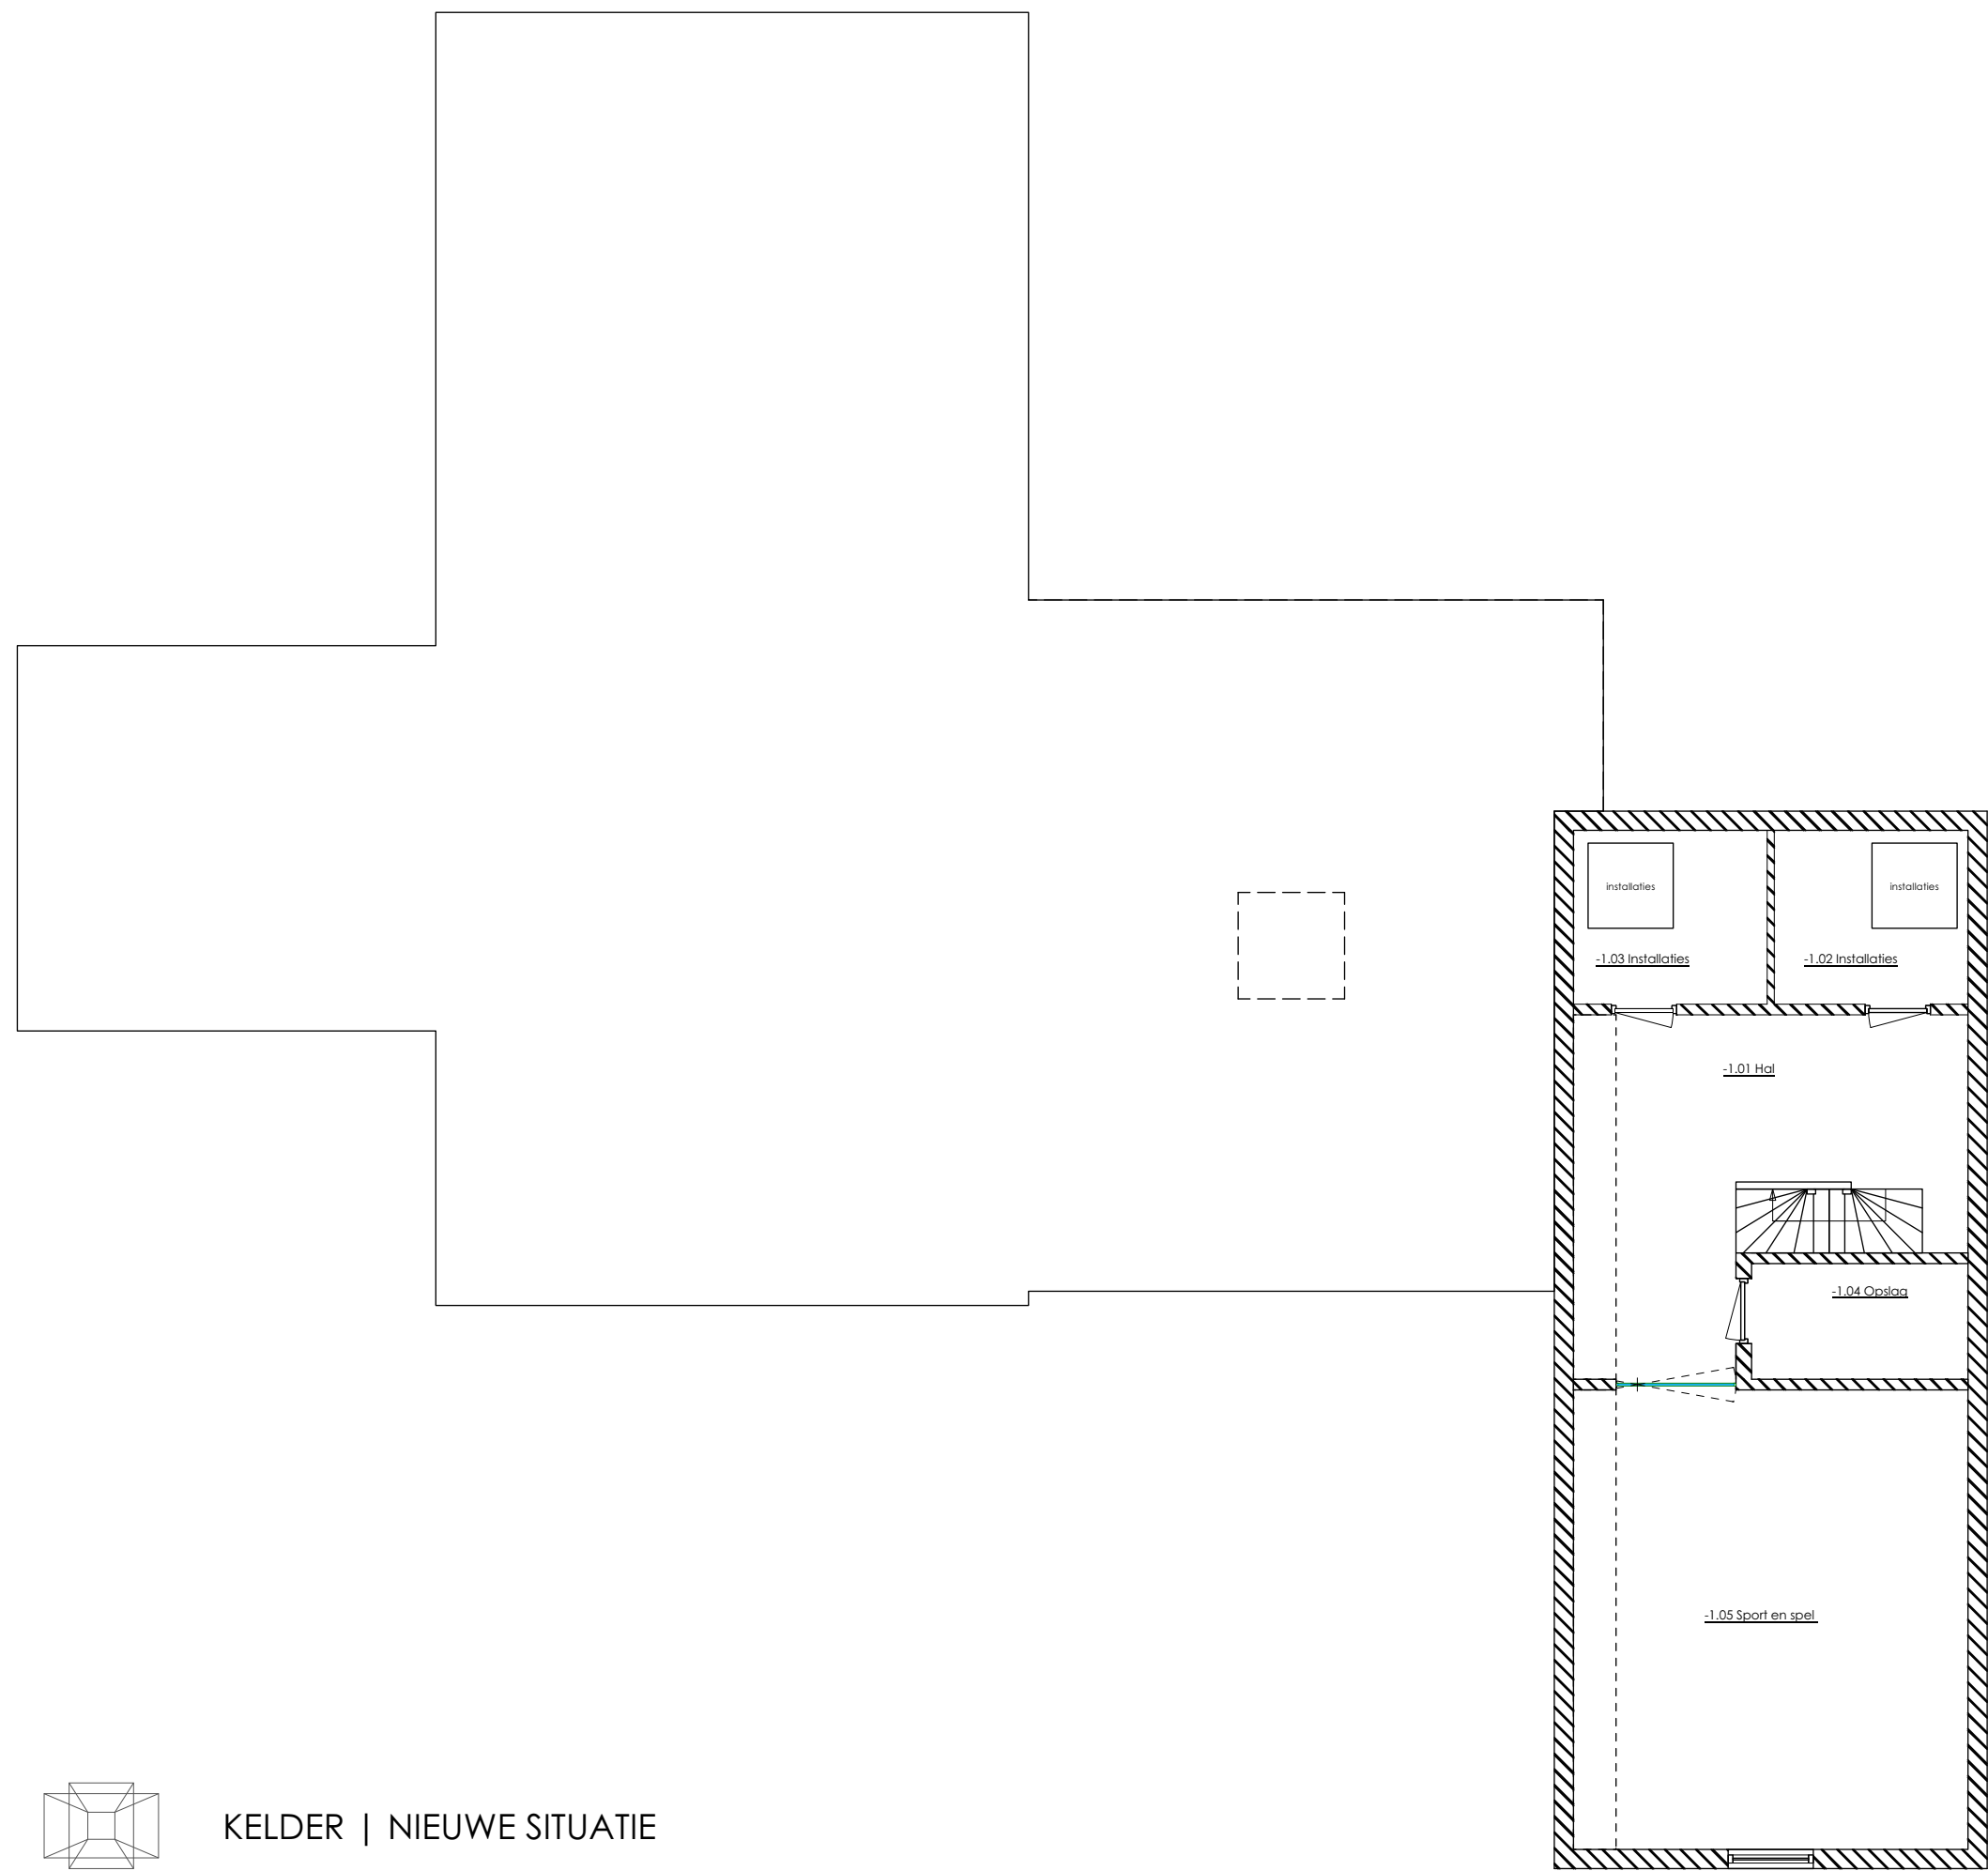

KELDER | NIEUWE SITUATIE

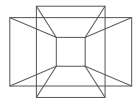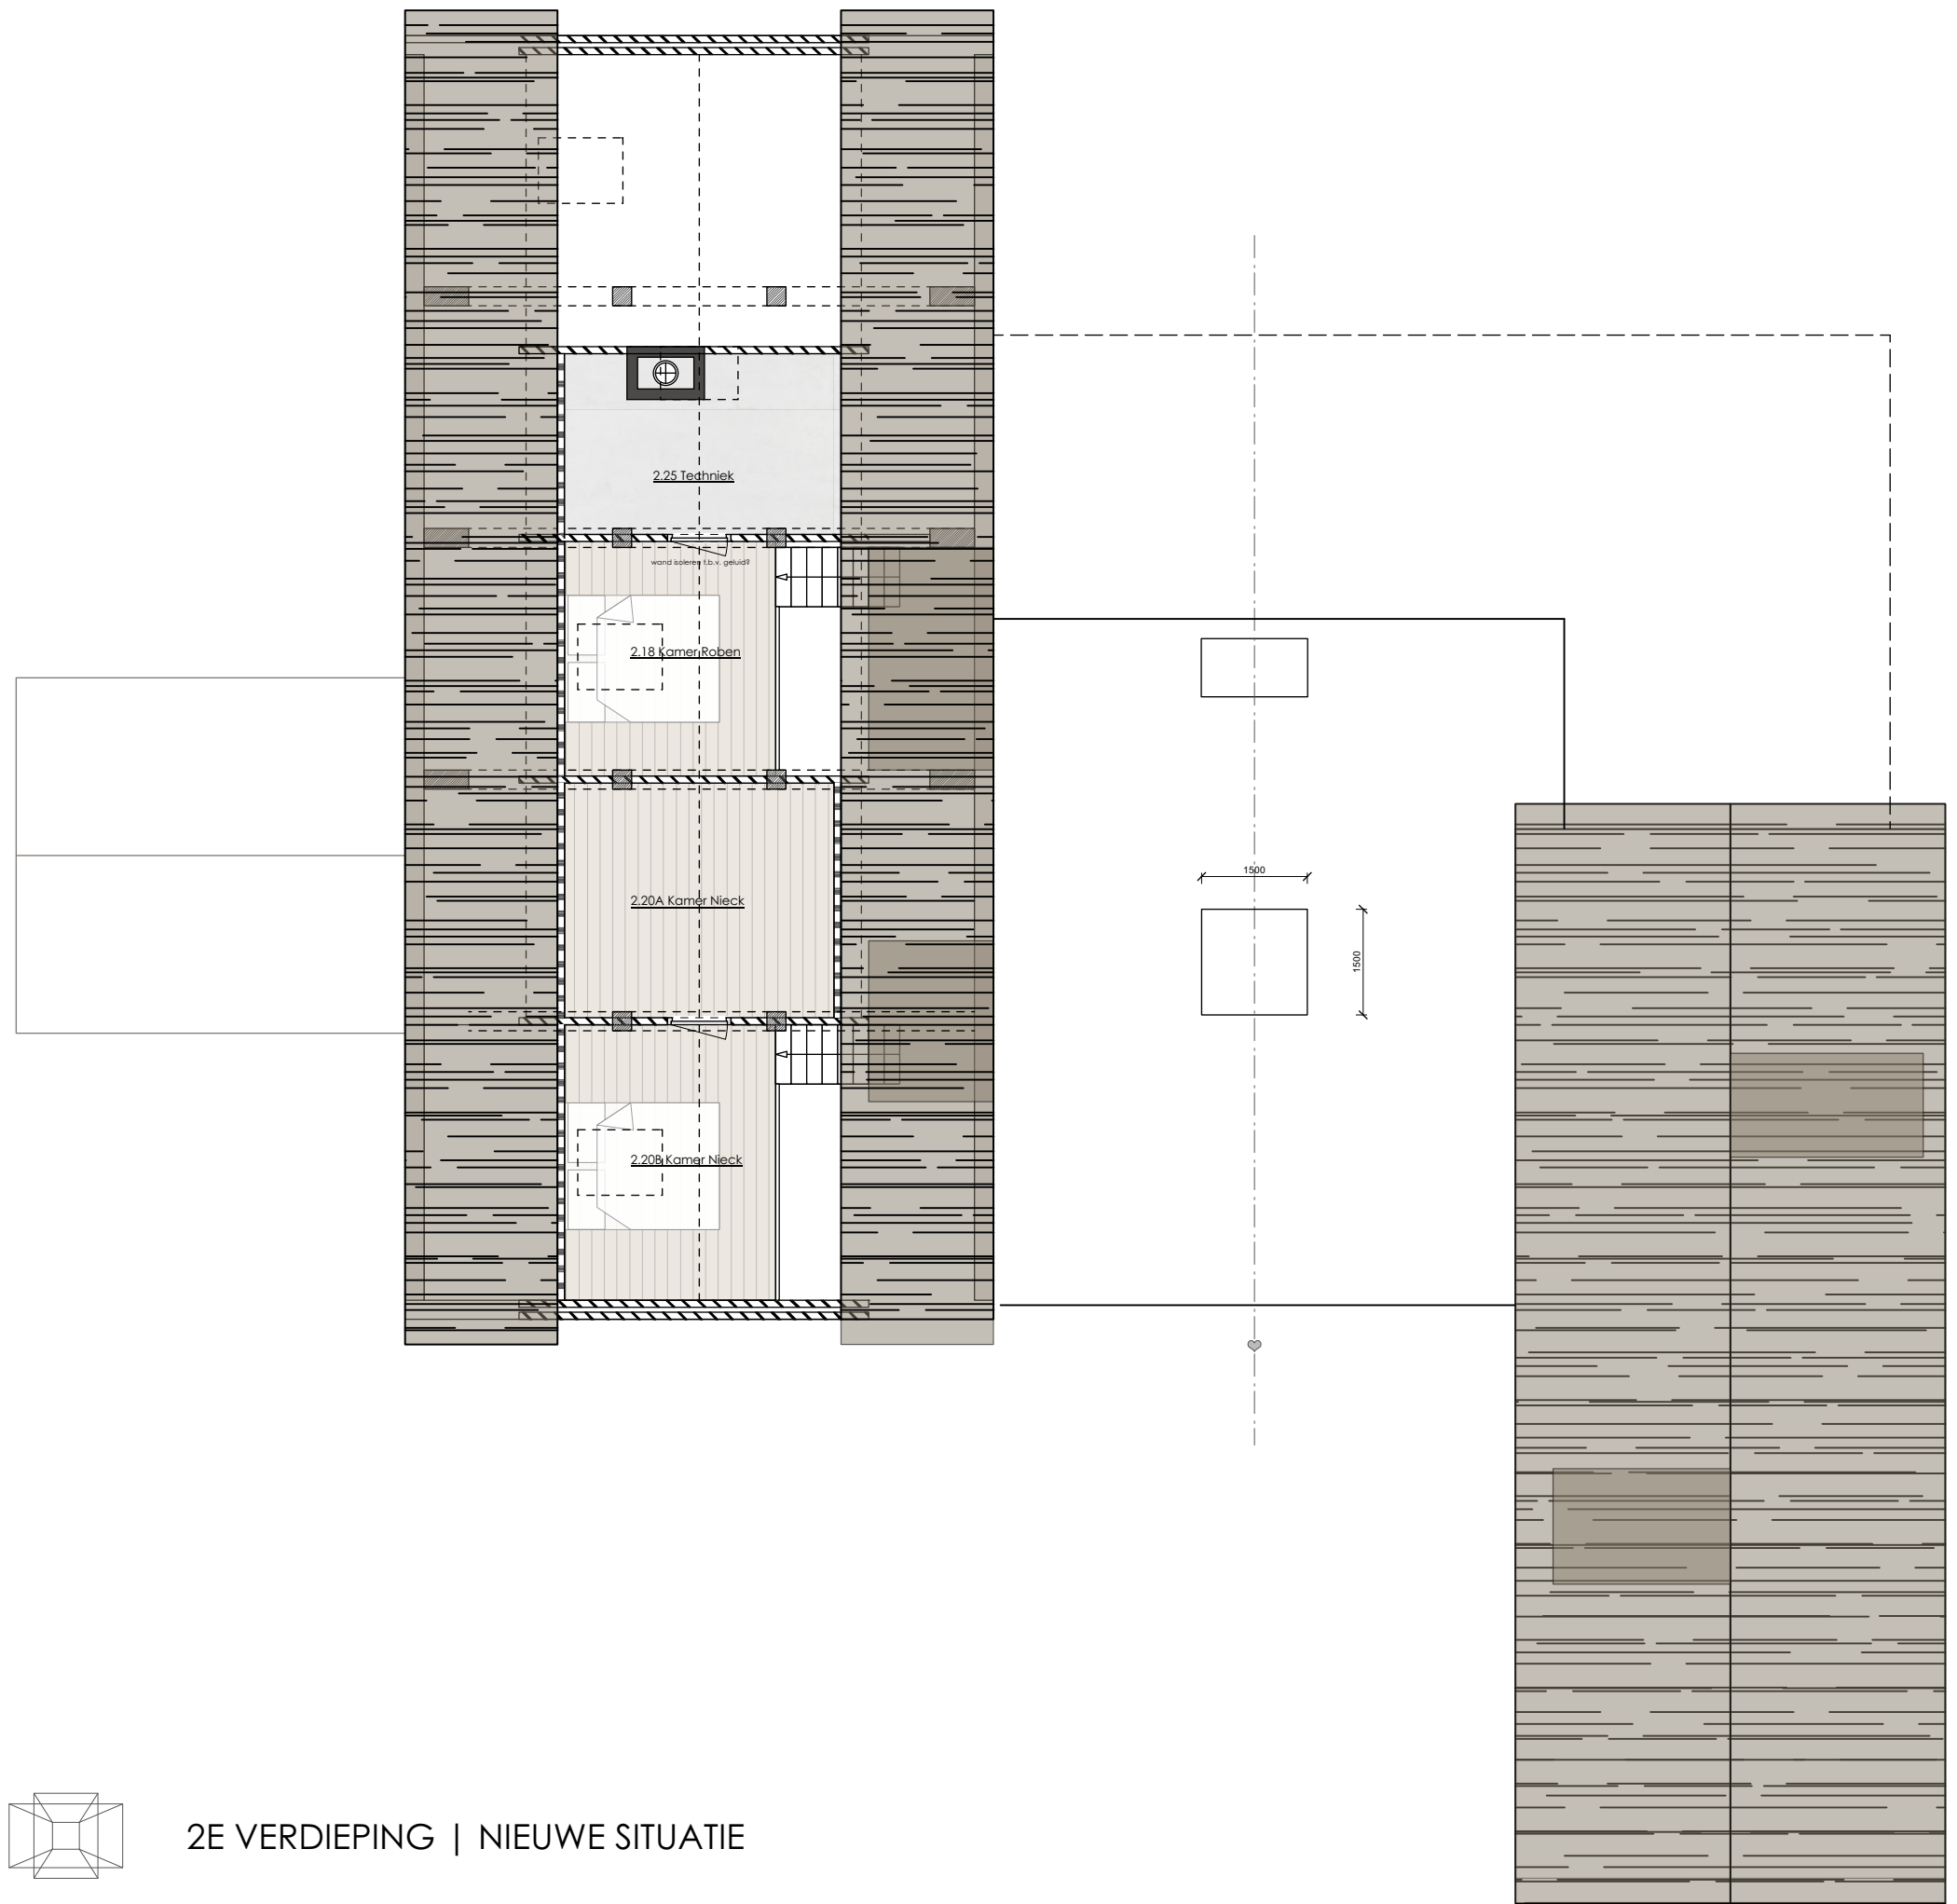

2E VERDIEPING | NIEUWE SITUATIE

SCHUMER

NIEUWE SITUATIE

adres: Engweg 52, Lunteren

schaal: 1:50 (A1)

door: SUZANNE OVERBEEK

nummer: 21-23/ W1-02


datum: 16 AUGUSTUS 2022

gewijzigd:


Wildenberg
interieurarchitectuur

Maten in het werk controleren, deze kunnen in het werk afwijken.
Constructieve wijzigingen altijd volgens opgave constructeur.




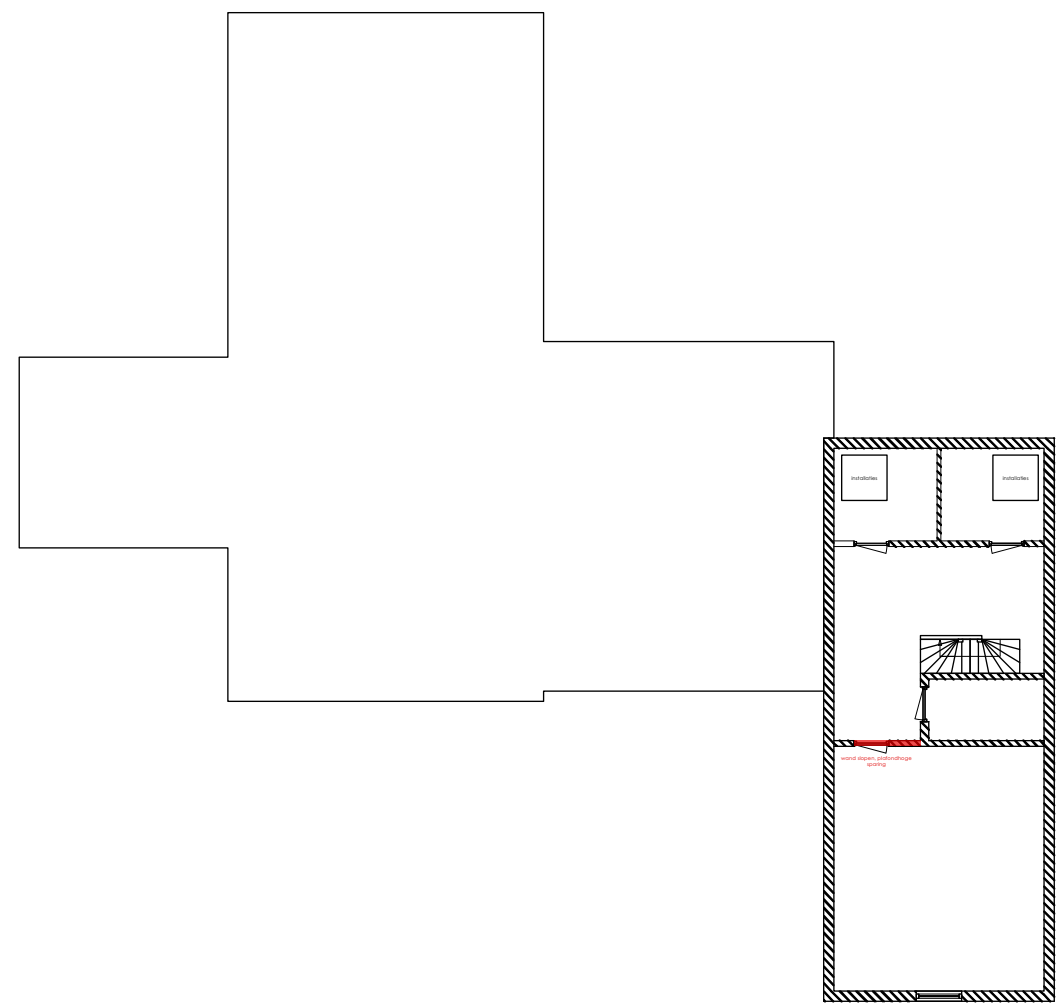


KELDER | BESTAANDE SITUATIE | SLOOP | 1:200

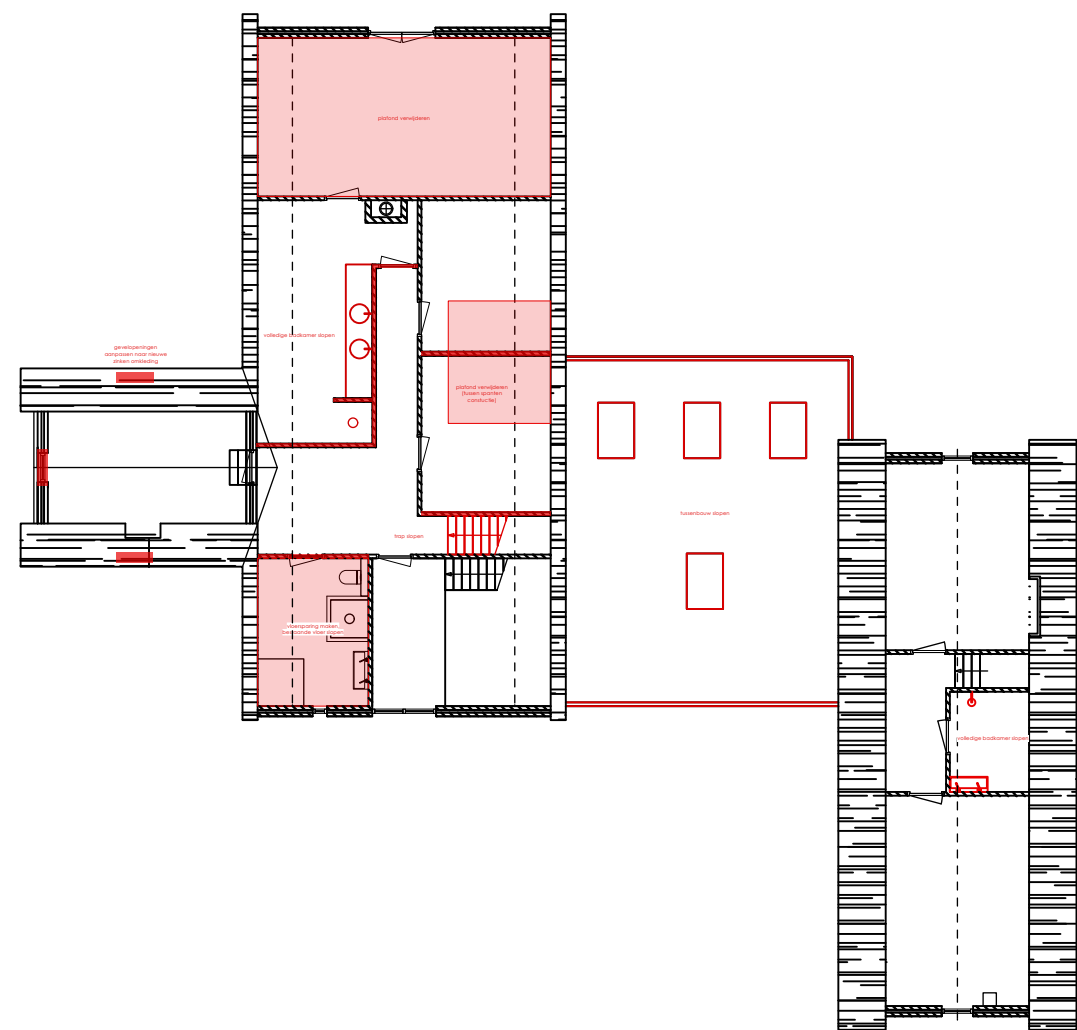

BEGANE GROND | BESTAANDE SITUATIE | SLOOP | 1:200

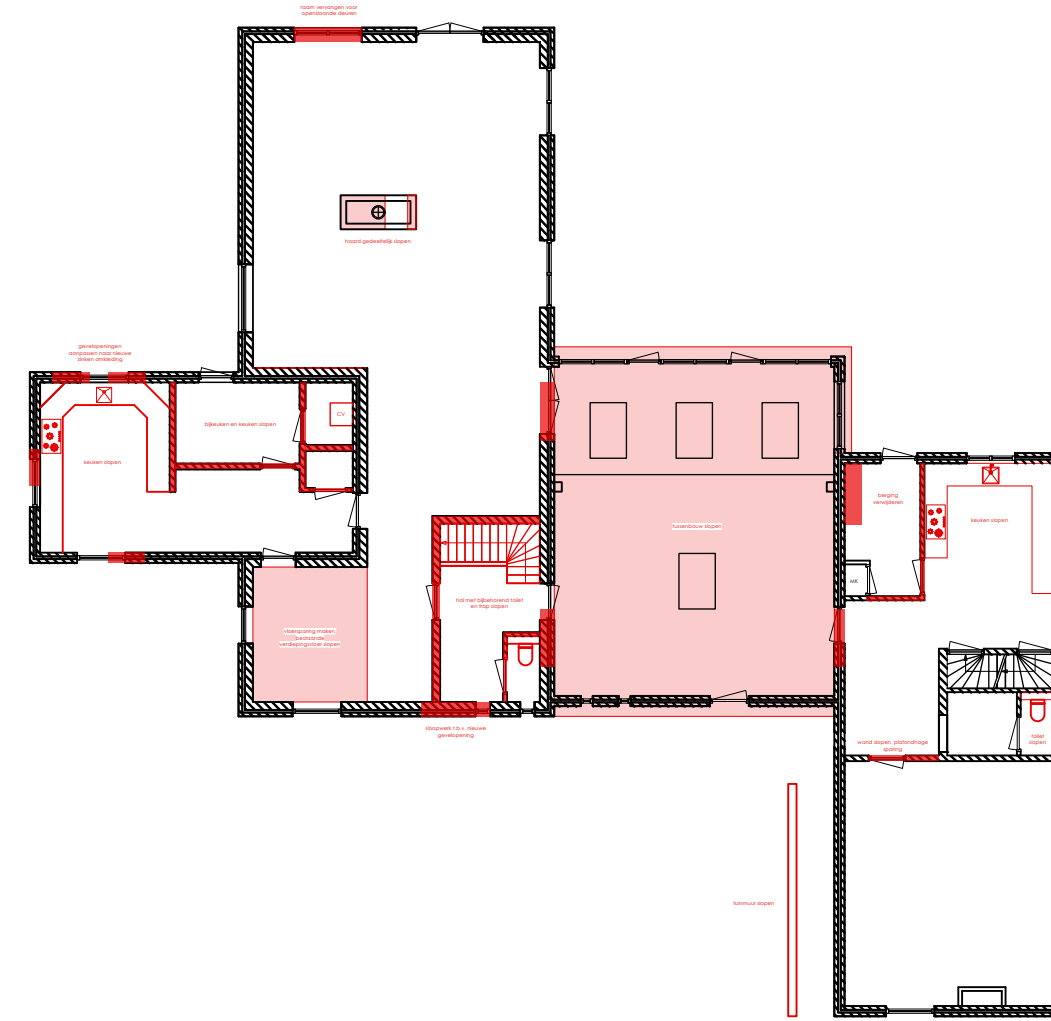

1E VERDIEPING | BESTAANDE SITUATIE | SLOOP | 1:200

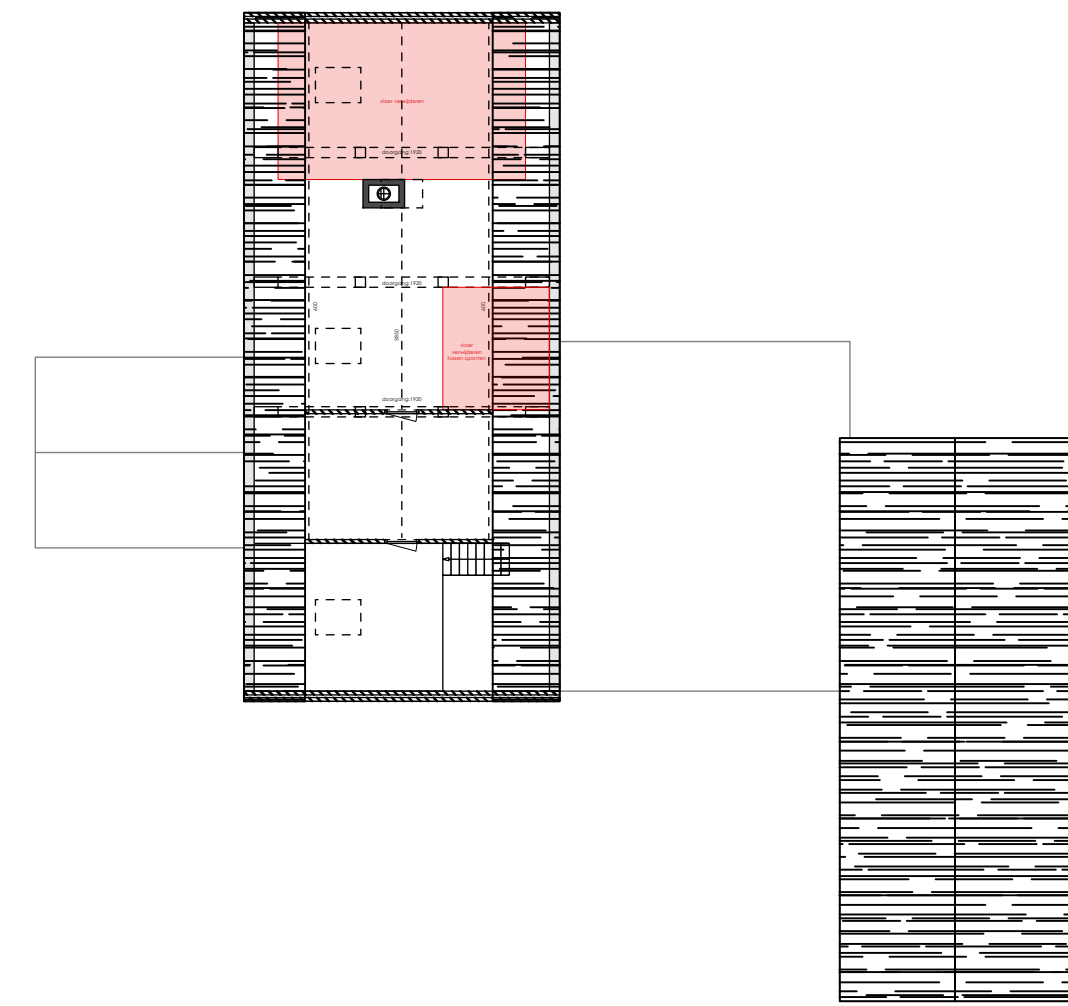

2E VERDIEPING | BESTAANDE SITUATIE | SLOOP | 1:200



VOORGEVEL | BESTAANDE SITUATIE | SLOOP | 1:100



LINKER ZIJGEVEL | BESTAANDE SITUATIE | SLOOP | 1:100




ACHTERGEVEL | BESTAANDE SITUATIE | SLOOP | 1:100




RECHTER ZIJGEVEL | BESTAANDE SITUATIE | SLOOP | 1:100

BESTAANDE SITUATIE




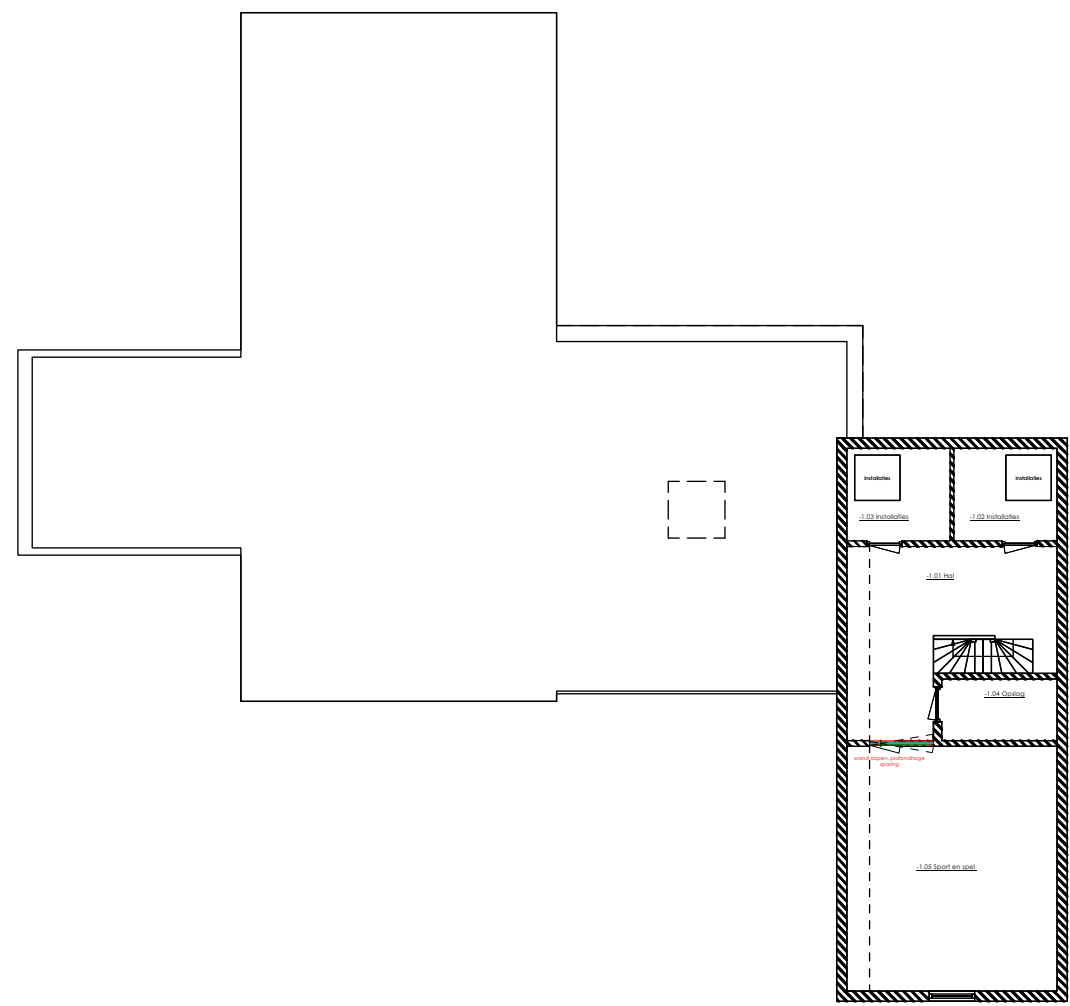


KELDER | NIEUWE SITUATIE | 1:200

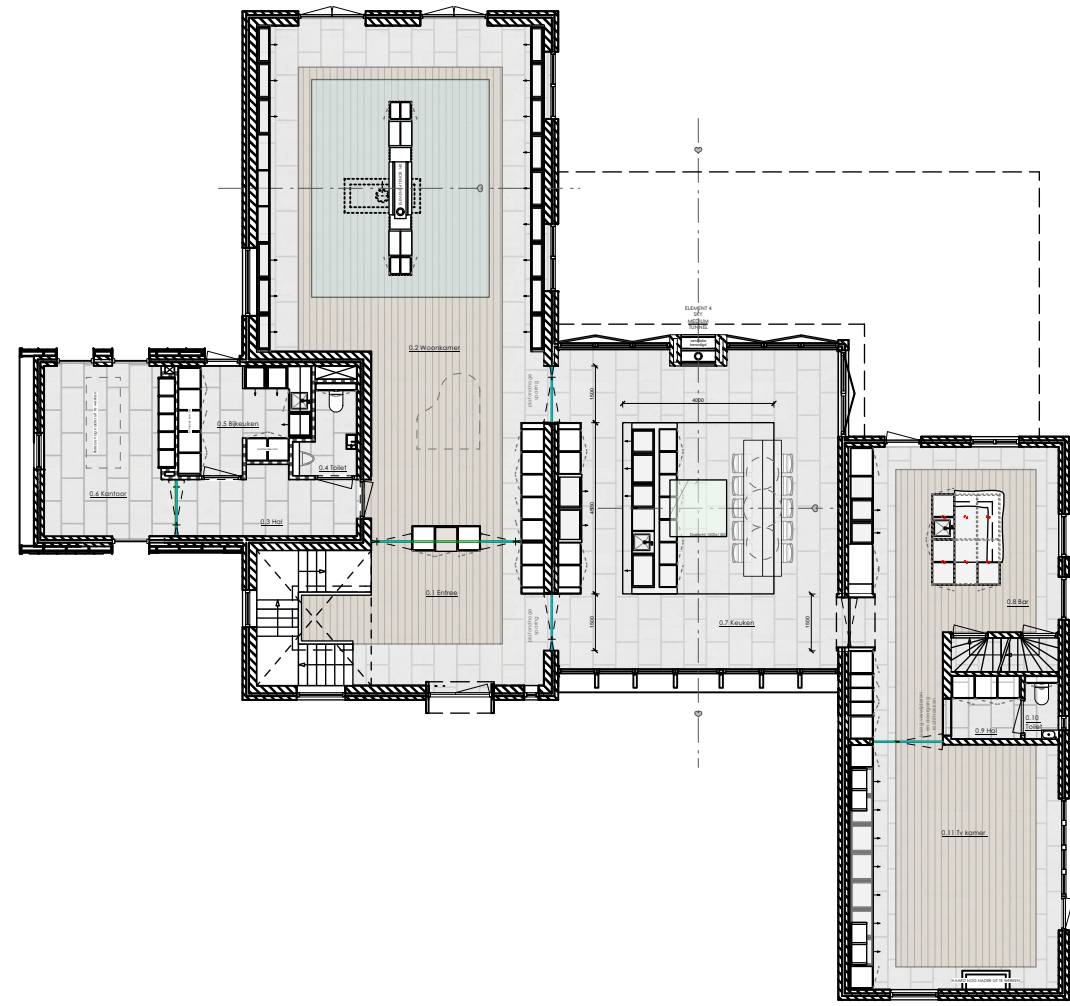

BEGANE GROND | NIEUWE SITUATIE | 1:200

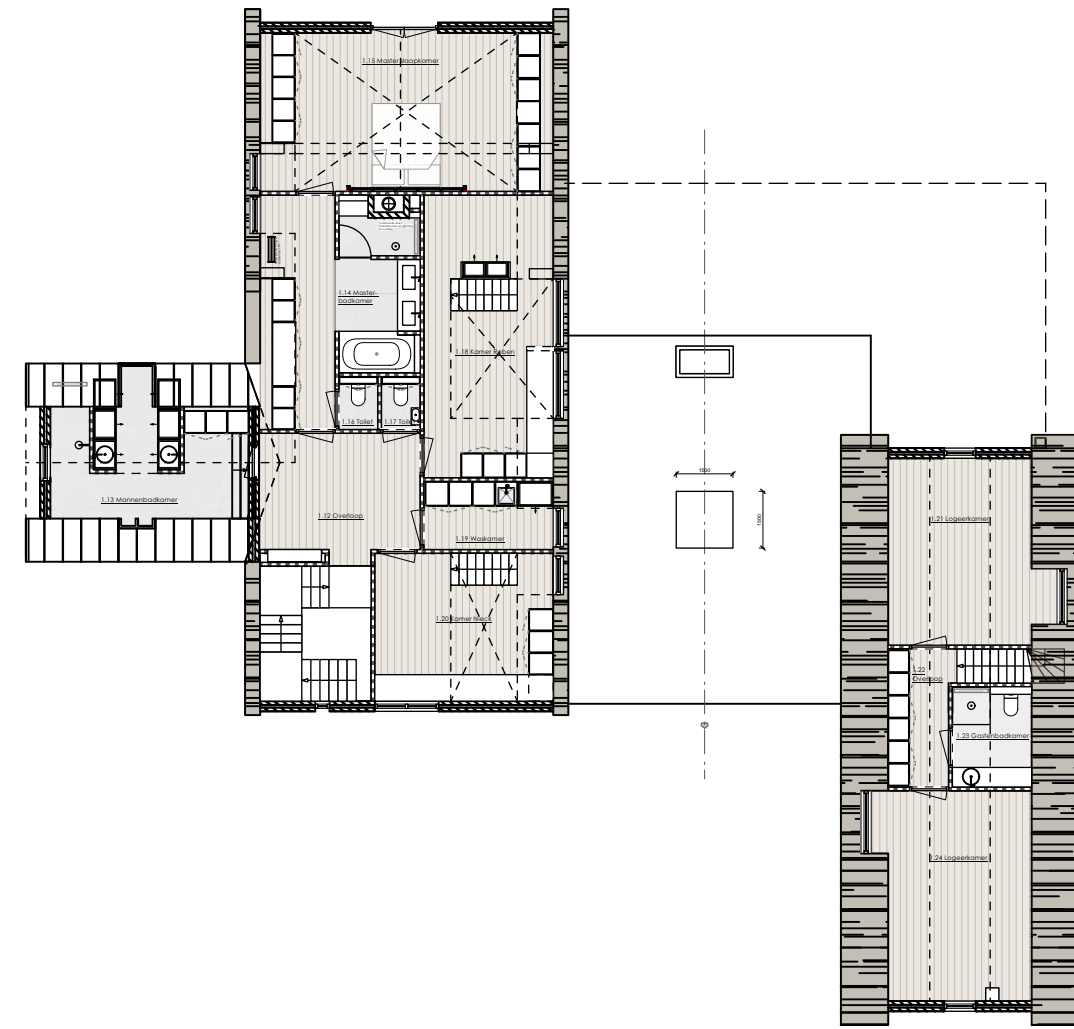


1E VERDIEPING | NIEUWE SITUATIE | 1:200

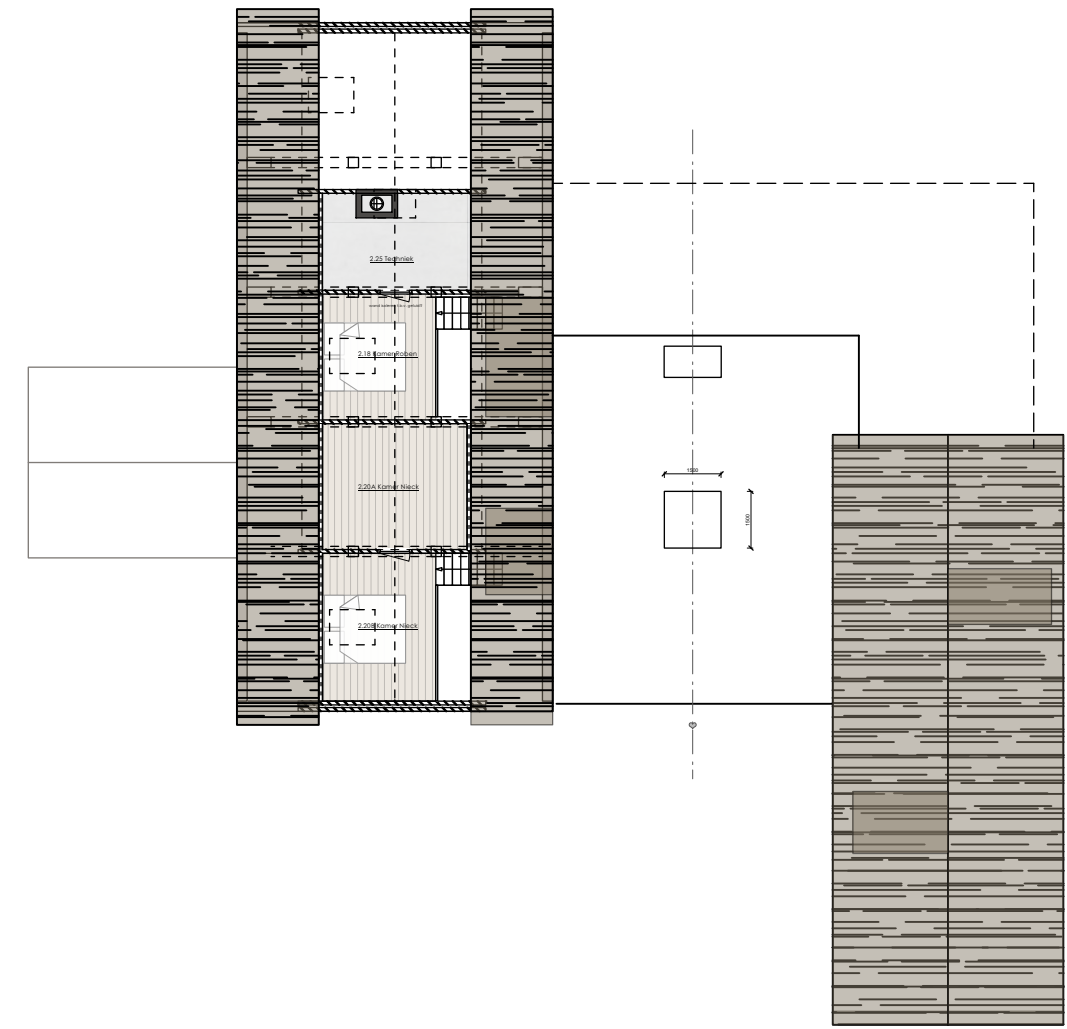

2E VERDIEPING | NIEUWE SITUATIE | 1:200



VOORGEVEL | NIEUWE SITUATIE | 1:100

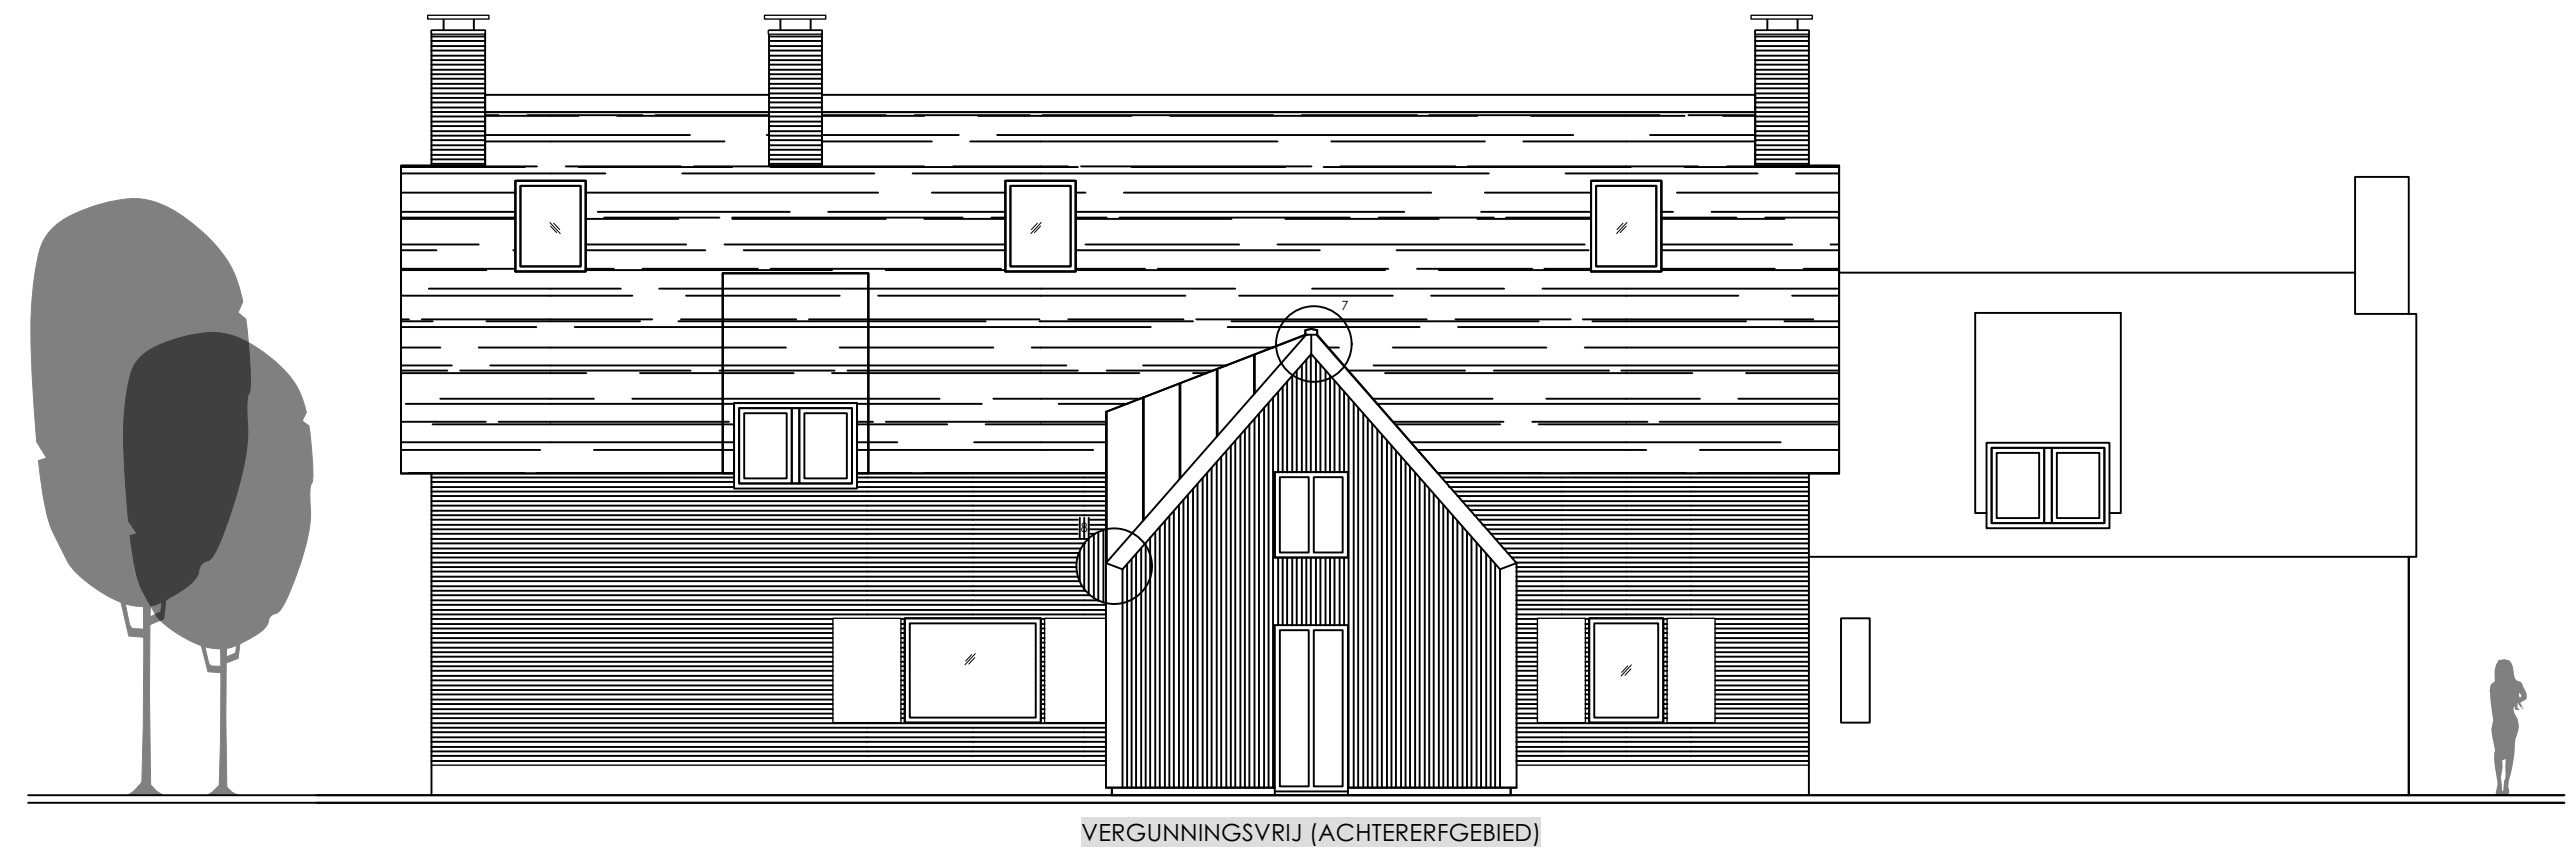









LINKER ZIJGEVEL | NIEUWE SITUATIE | 1:100




ACHTERGEVEL | NIEUWE SITUATIE | 1:100



RECHTER ZIJGEVEL | NIEUWE SITUATIE | 1:100

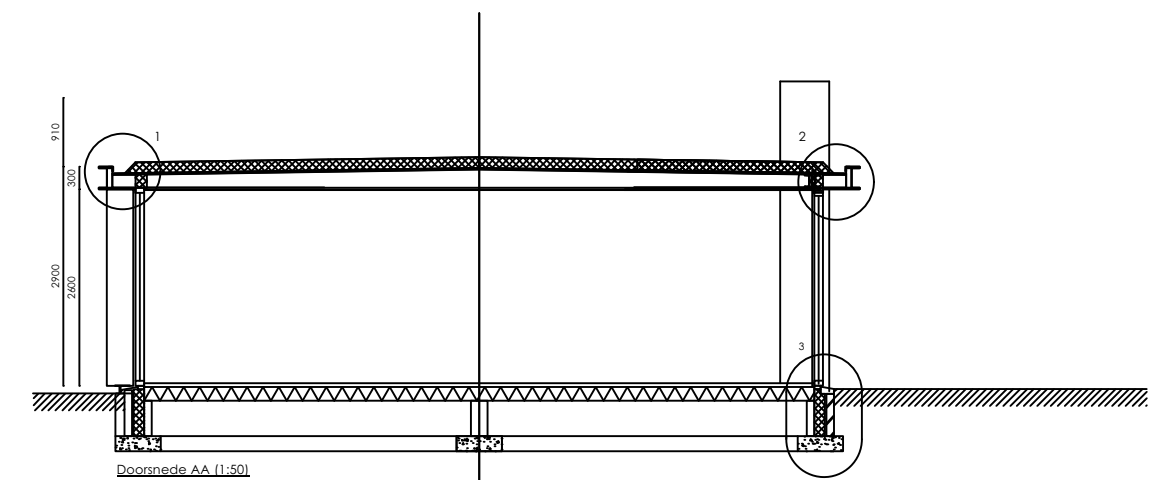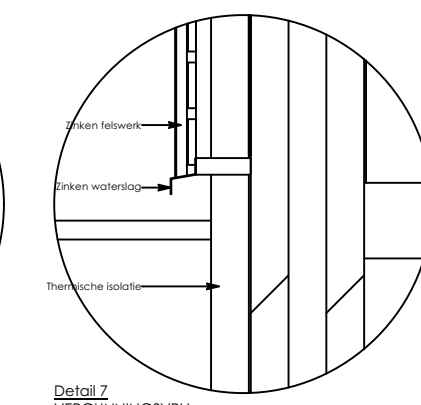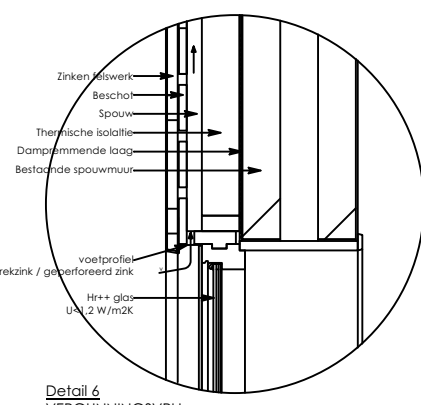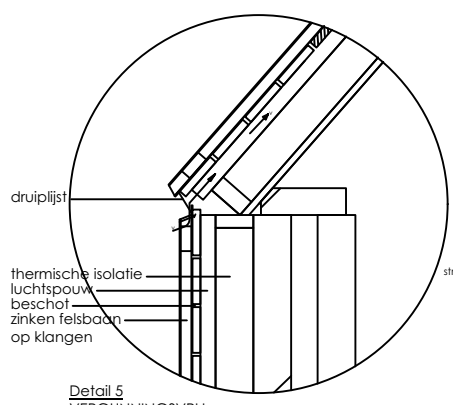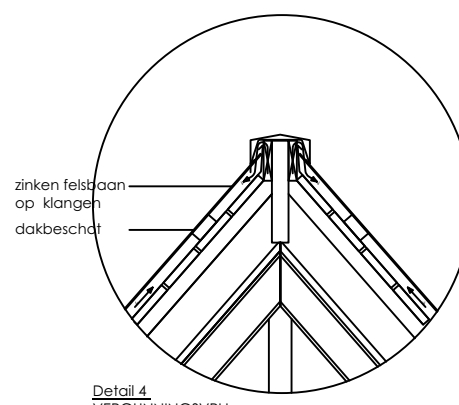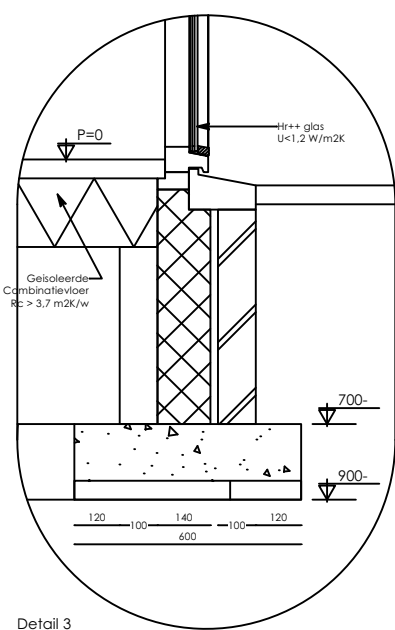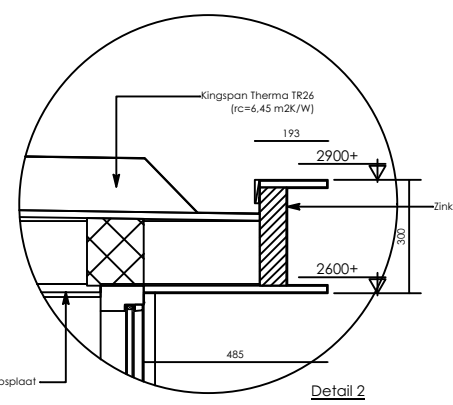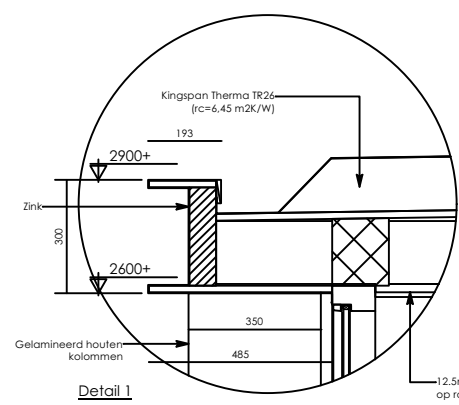

DETAILS | 1:20

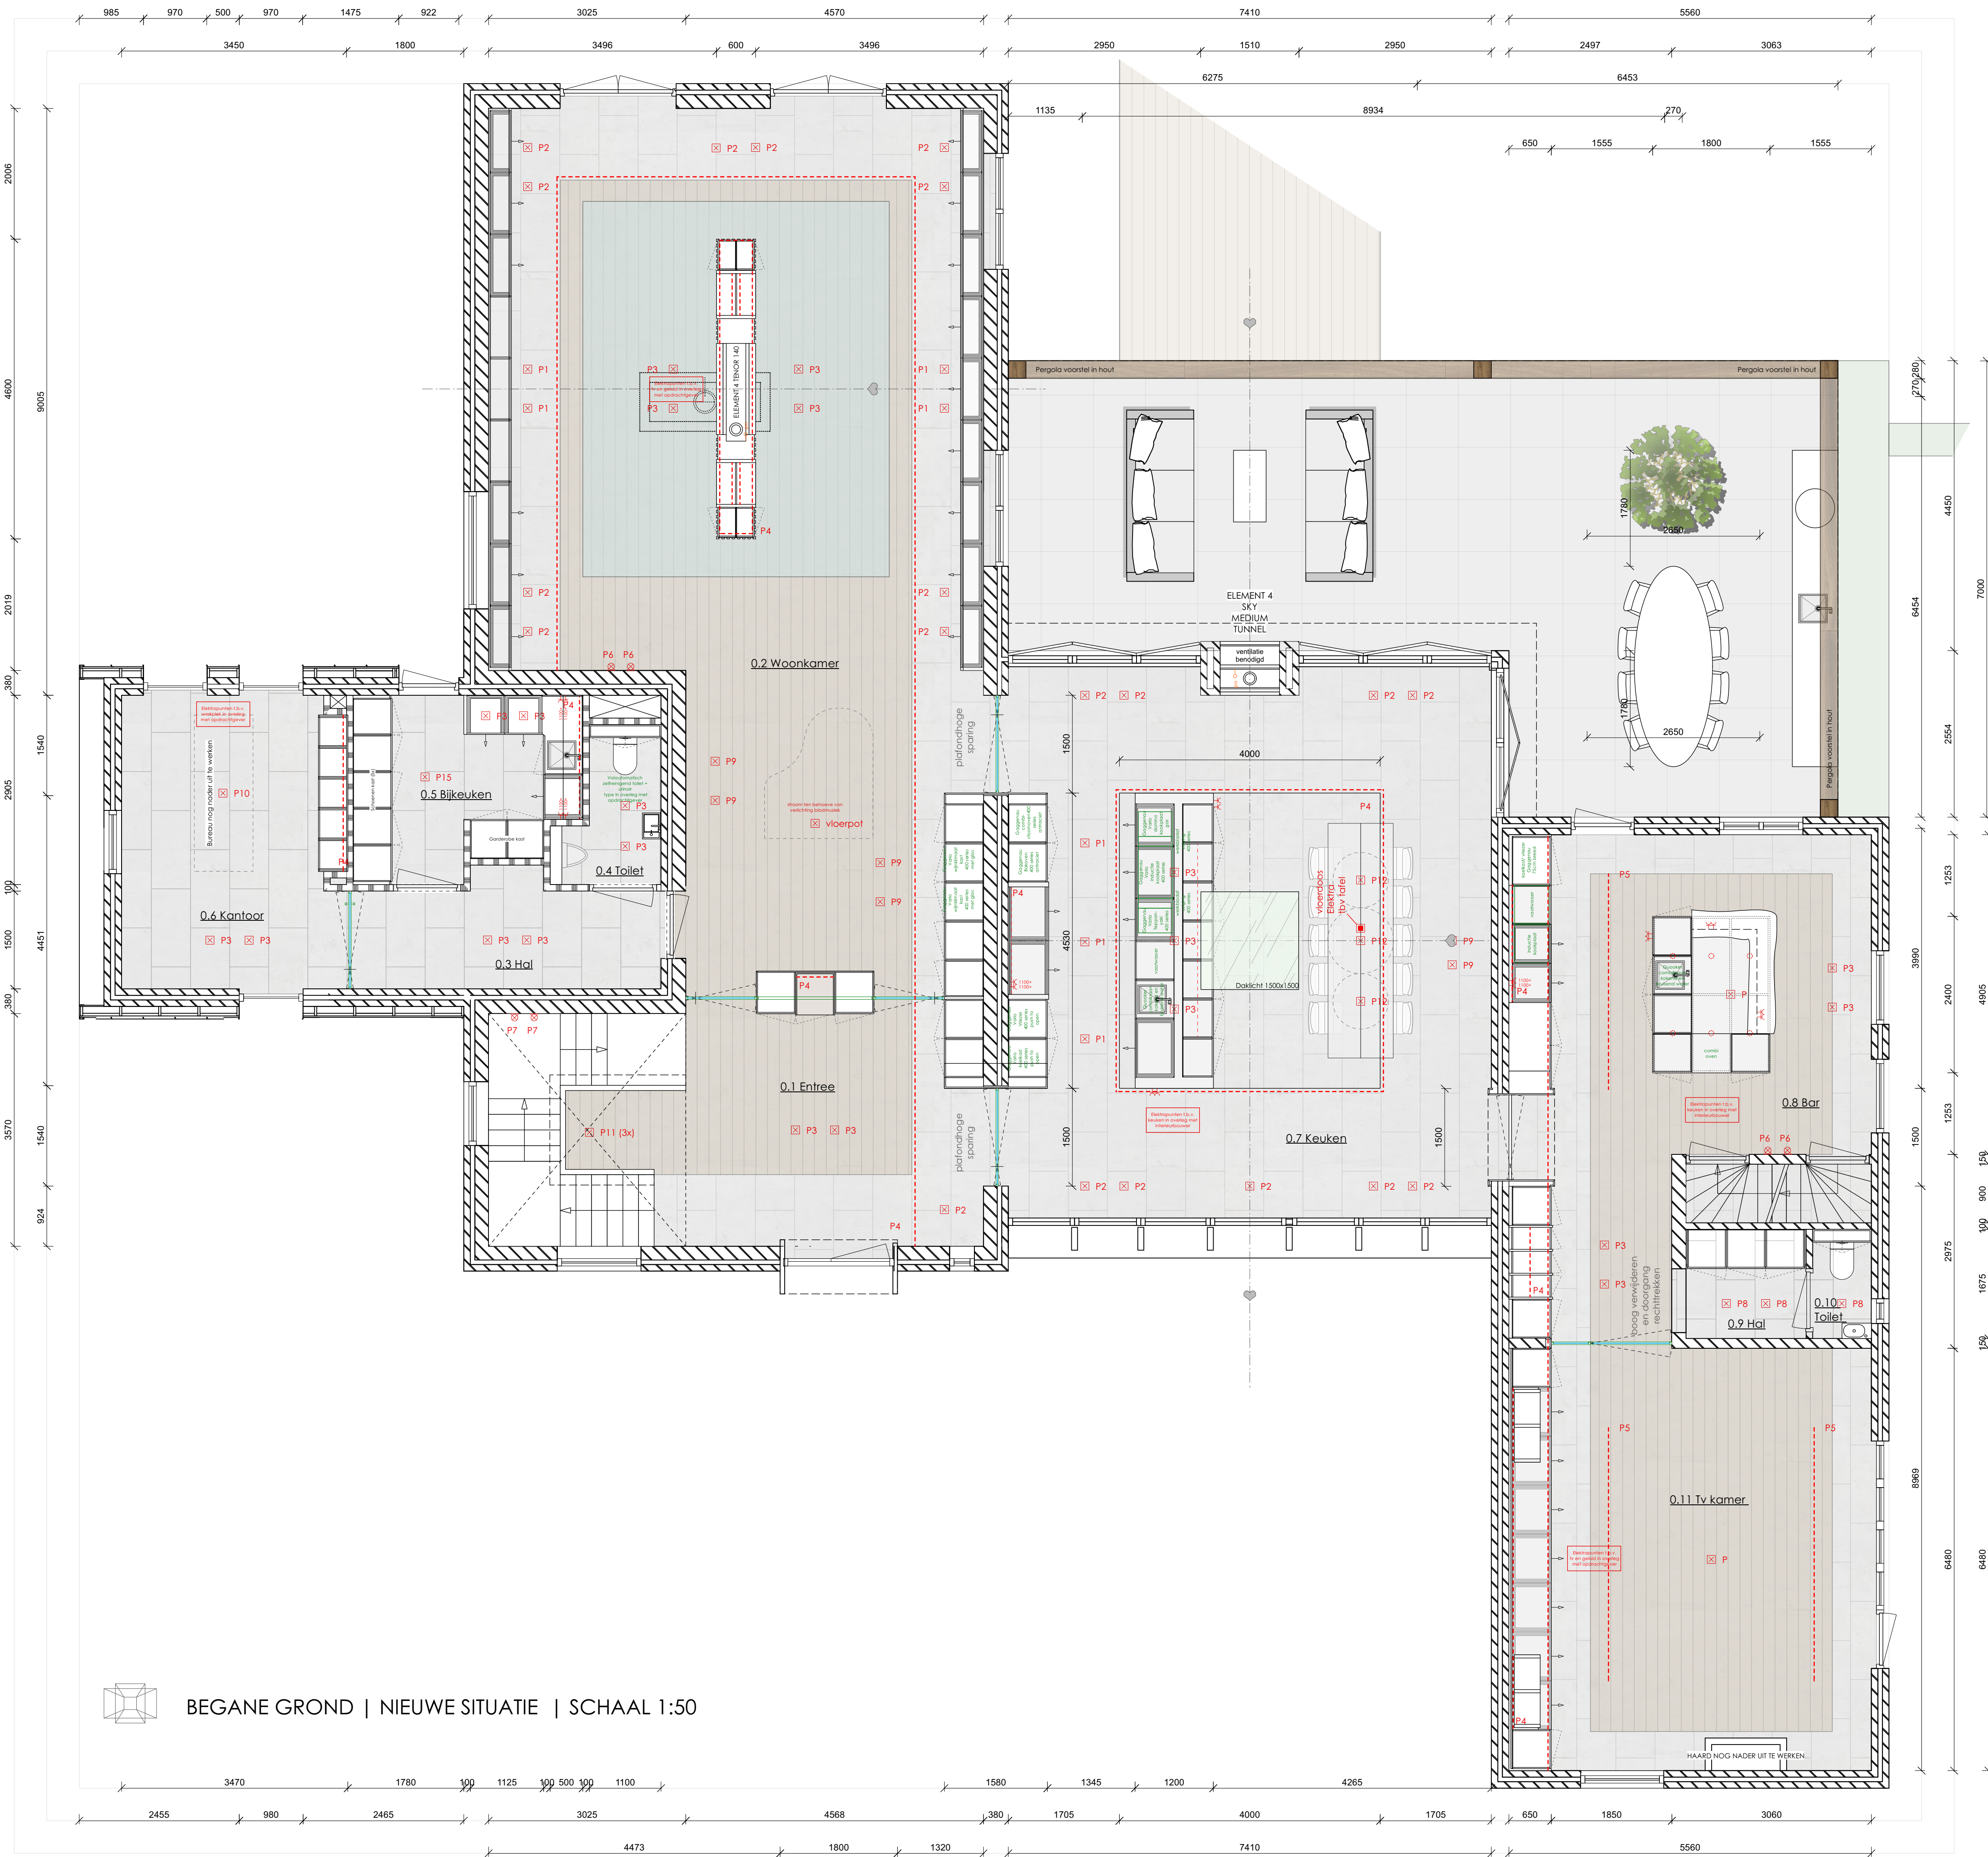

ARMATUREN



P-1
Wever en Ducre -
Blek Round Petit
1.0 LED



P-2
Wever en Ducre -
Deeper 1.0 LED



P-3
Wever en Ducre -
Solid Petit 2.0




P-4
Indirecte LED
verlichting
2700 K



P-5
Modular - Pista Minute
(brons spotje)



P-6
CTO lightning - Ring Wall

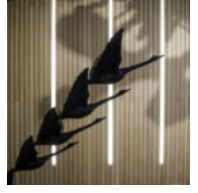

P-7
Ledstrip in de wand




P-8
Wever en Ducre -
Rini Sneak
(richtbaar)



P-9
Wever en Ducre
Ceno 1.0



P-10
Jacco Maris -
Coco

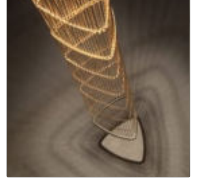


P-11
Jacco Maris -
Needles & Pins




P-12
Jacco Maris - Ace hanglamp
Anodic Brown



P-13
JSR-
Crown

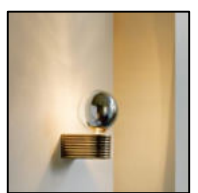

P-14
CTO lighting -
Hoxton Wall

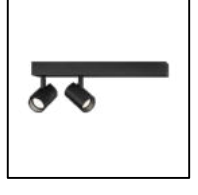

P-15
Wever en Ducre
Ceno 2.0



P-16
Wever en Ducre -
Sque on base



P-17
Wever en Ducre -
Palos Wall 2.0



Wandcontactdozen en schakelaars
Type: Jung LS 990
Kleur: Zandkleur: Ombre Naturelle Moyenne

* alle verlichting dimbaar uitvoeren


* posities WCD in overleg

* schakeling in overleg

* wandverlichting 1650 +vloer tenzij anders aangegeven

* LET OP! Wensen betreft geluid in overleg met opdrachtgever

Wens: Sonos op diverse posities. Inbouw/losse boxen in overleg

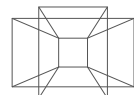

BEGANE GROND | NIEUWE SITUATIE | SCHAAI 1:50

SCHUMER

BEGANE GROND | NIEUWE SITUATIE


adres: Engweg 52, Lunteren
schaal: 1:50 (A1)

door: SUZANNE OVERBEEK
nummer: 21-23/ W2-01

datum: 16 AUGUSTUS 2022
gewijzigd:

Maten in het werk controleren, deze kunnen in het werk afwijken.
Constructieve wijzigingen altijd volgens opgave constructeur.

Wildenberg
interieurarchitectuur

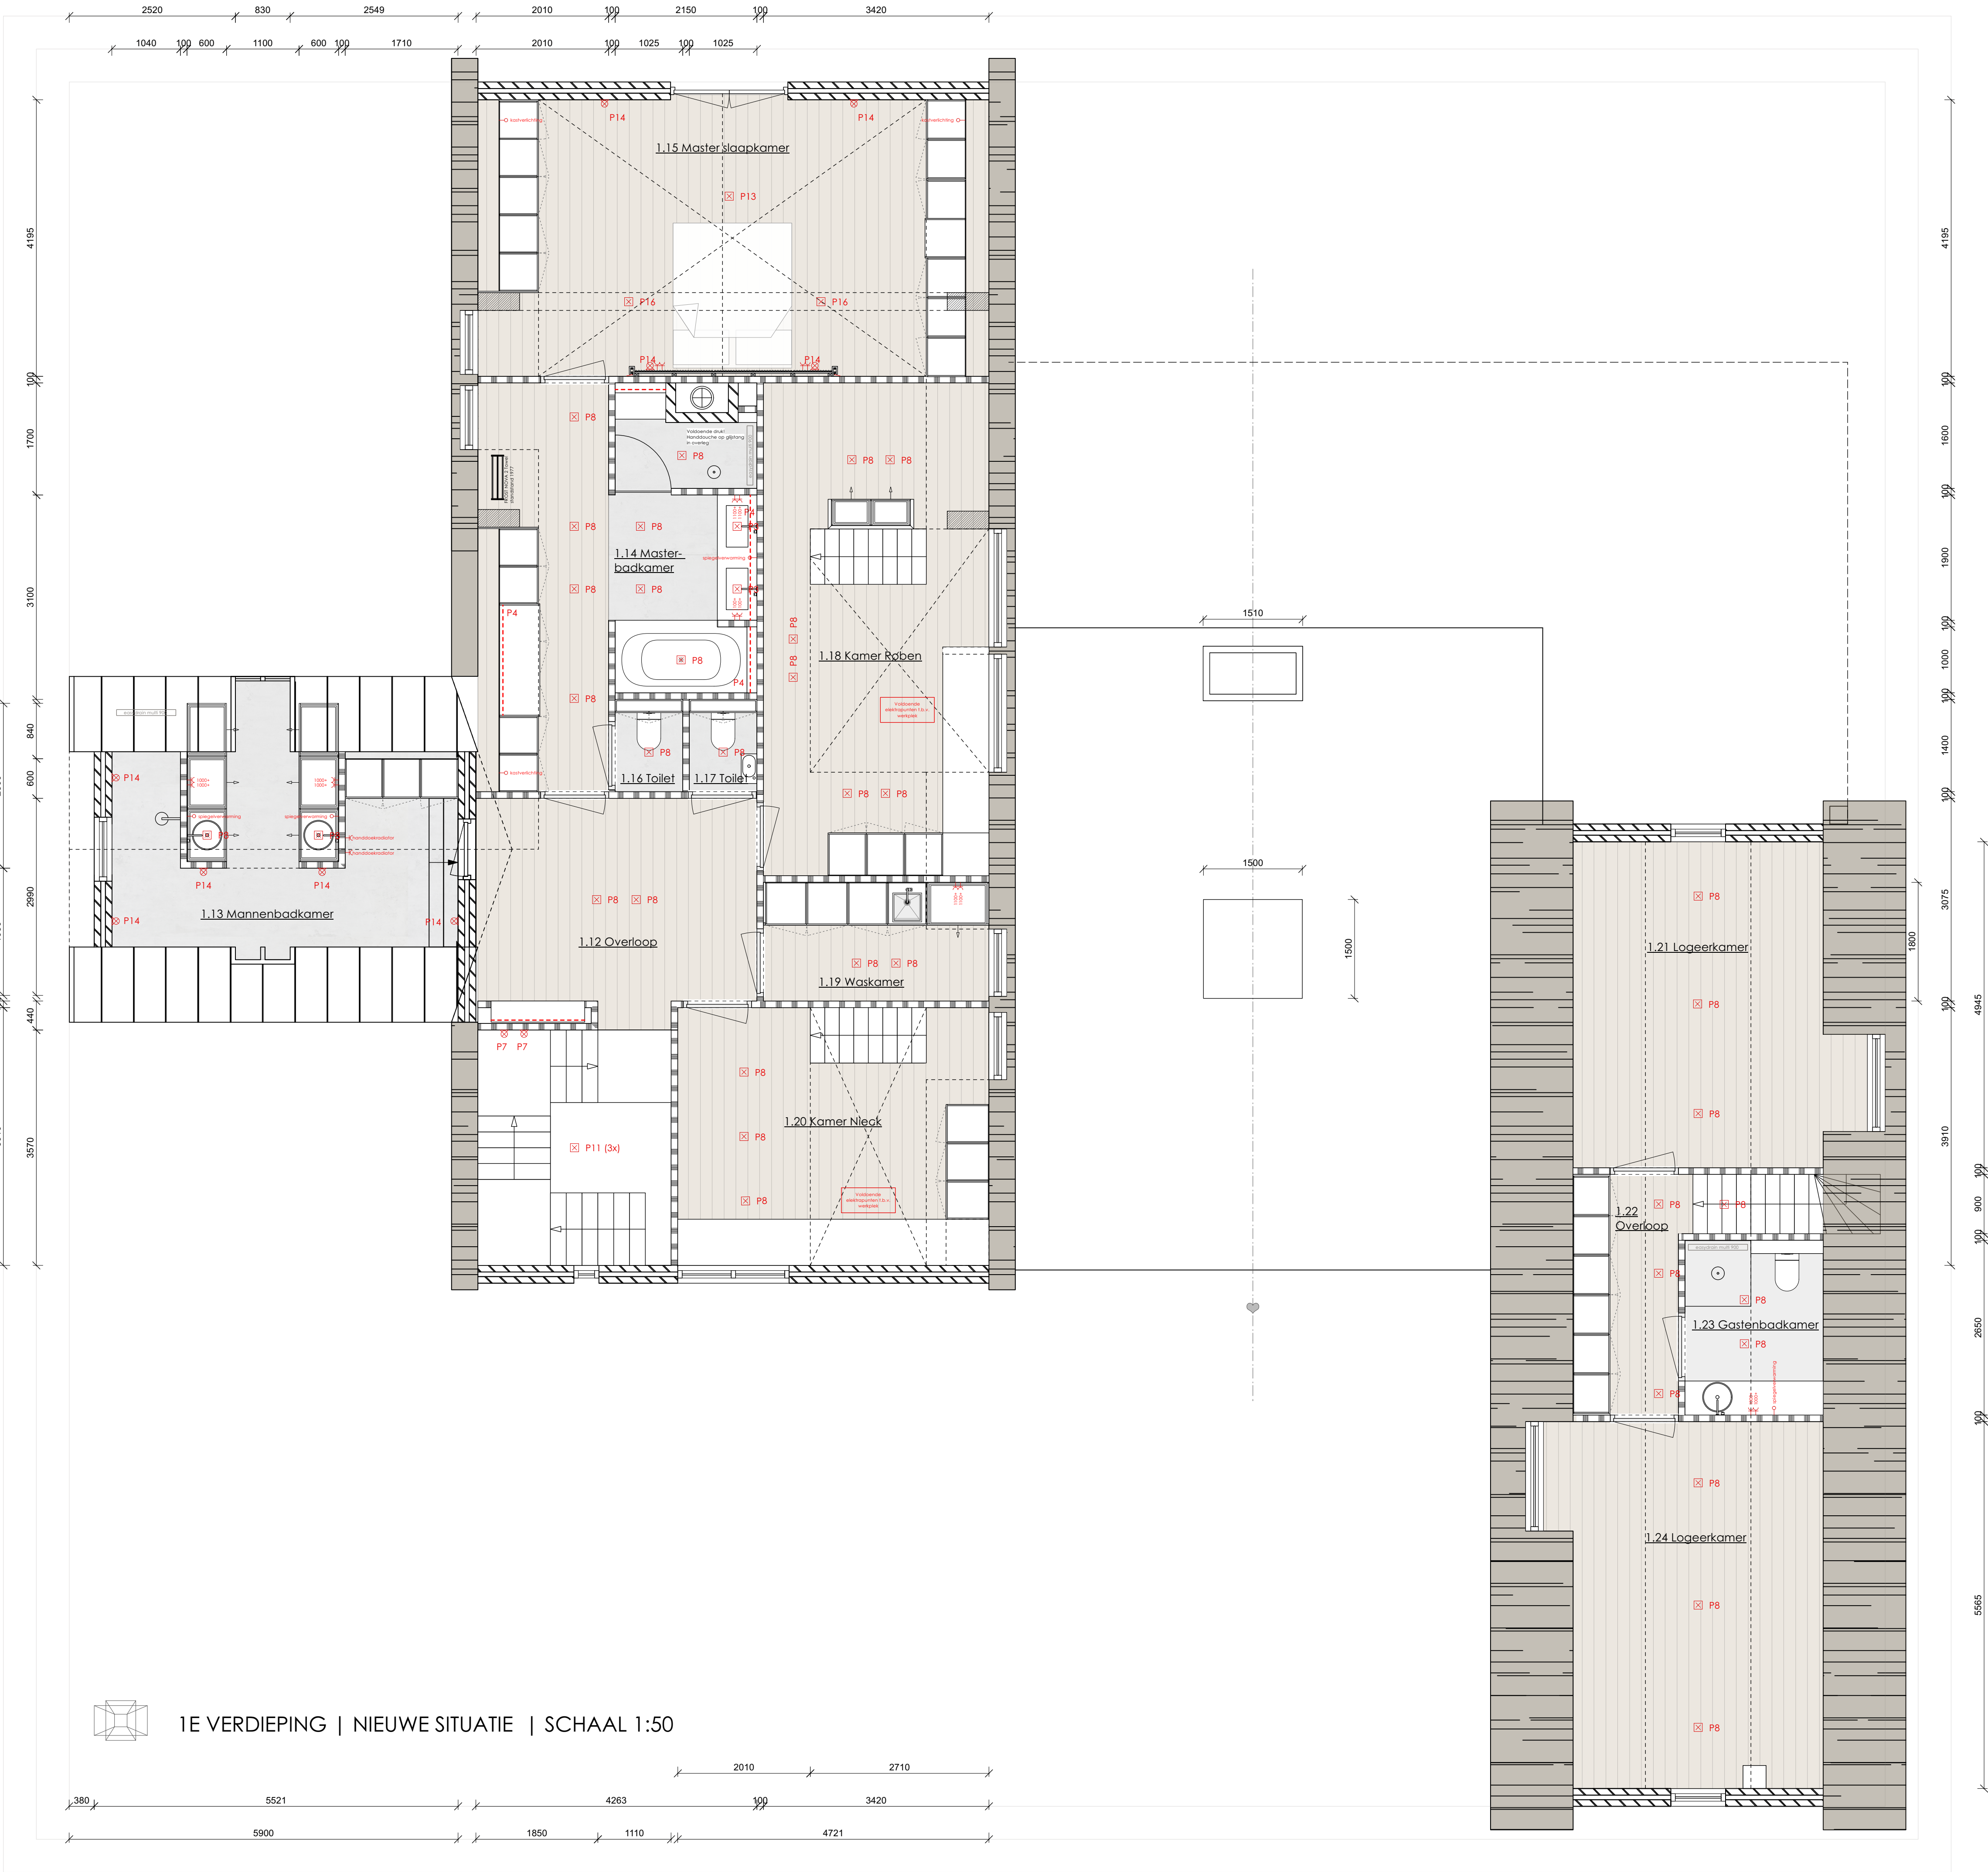

ARMATUREN




P-1
Wever en Ducre -
Blek Round Petit
1.0 LED



P-2
Wever en Ducre -
Deeper 1.0 LED




P-3
Wever en Ducre
- Solid Petit 2.0

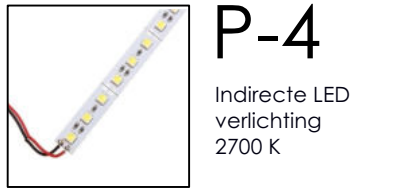

P-4
Indirecte LED
verlichting
2700 K



P-5
Modular - Pista Minude
(brons spotjes)

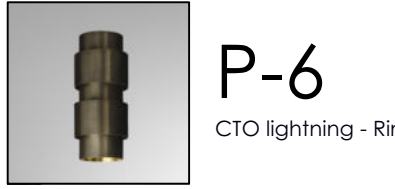

P-6
CTO lightning - Ring Wall




P-7
Ledstrip in de wand




P-8
Wever en Ducre -
Rini Sneek
(richtbaar)




P-9
Wever en Ducre
Ceno 1.0

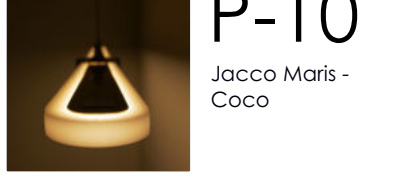

P-10
Jacco Maris -
Coco

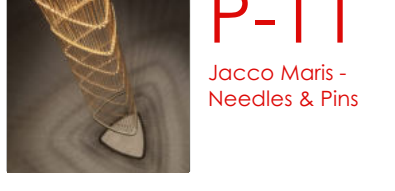

P-11
Jacco Maris -
Needles & Pins

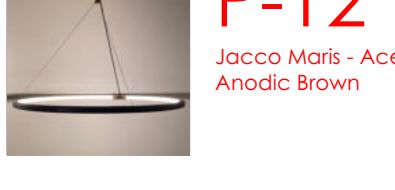


P-12
Jacco Maris - Ace hanglamp
Anodic Brown




P-13
JSR-
Crown



P-14
CTO lighting -
Hoxton Wall

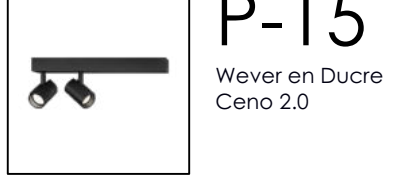

P-15
Wever en Ducre
Ceno 2.0

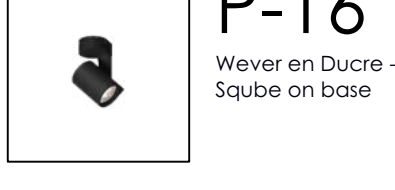


P-16
Wever en Ducre -
Sque on base



P-17
Wever en Ducre -
Palos Wall 2.0



Wandcontactdozen en schakelaars
Type: Jung LS 990
Kleur: Zandkleur: Ombre Naturelle Moyenne

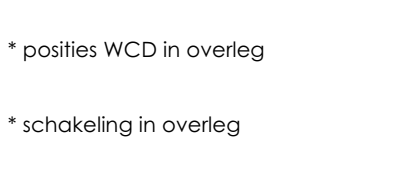

CTO lightning - Ring Wall



Ledstrip in de wand



Wever en Ducre -
Rini Sneek
(richtbaar)



Wever en Ducre
Ceno 1.0



Jacco Maris -
Coco



Jacco Maris -
Needles & Pins



Jacco Maris - Ace hanglamp
Anodic Brown



JSR-
Crown

* alle verlichting dimbaar uitvoeren


* posities WCD in overleg

* schakeling in overleg

* wandverlichting 1650 + vloer tenzij anders aangegeven

* LET OPI! Wensen betreft geluid in overleg met opdrachtgever

Wens: Sonos op diverse posities. Inbouw/losse boxen in overleg

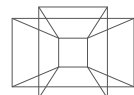

1E VERDIEPING | NIEUWE SITUATIE | SCHAAL 1:50

SCHUMER

1E VERDIEPING | NIEUWE SITUATIE

adres: Engweg 52, Lunteren
schaal: 1:50 (A1)

door: SUZANNE OVERBEEK
nummer: 21-23/ W2-02

datum: 16 AUGUSTUS 2022
gewijzigd:

Maten in het werk controleren, deze kunnen in het werk afwijken.
Constructieve wijzigingen altijd volgens opgave constructeur.

Wildenberg
interieurarchitectuur



ARMATUREN



P-1
Wever en Ducre -
Blek Round Petit
1.0 LED



P-2
Wever en Ducre -
Deeper 1.0 LED



P-3
Wever en Ducre
- Solid Petit 2.0




P-4
Indirecte LED
verlichting
2700 K



P-5
Modular - Pista Minude
(brons spotje)



P-6
CTO lightning - Ring Wall

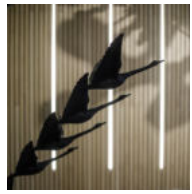


P-7
Ledstrip in de wand




P-8
Wever en Ducre -
Rini Sneek
(richtbaar)



P-9
Wever en Ducre
Ceno 1.0

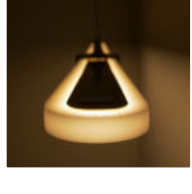

P-10
Jacco Maris -
Coco

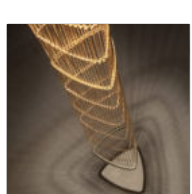


P-11
Jacco Maris -
Needles & Pins



P-12
Jacco Maris - Ace hanglamp
Anodic Brown



P-13
JSPR-
Crown

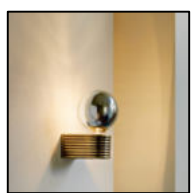

P-14
CTO lighting -
Hoxton Wall



P-15
Wever en Ducre
Ceno 2.0



P-16
Wever en Ducre -
Scube on base



P-17
Wever en Ducre -
Palos Wall 2.0



Wandcontactdozen en schakelaars
Type: Jung LS 990
Kleur: Zandkleur: Ombre Naturelle Moyenne

* alle verlichting dimbaar uitvoeren


* posities WCD in overleg

* schakeling in overleg


* wandverlichting 1650 +vloer tenzij anders aangegeven

* LET OPI! Wensen betreft geluid in overleg met opdrachtgever

Wens: Sonos op diverse posities. Inbouw/losse boxen in overleg

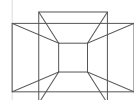

2E VERDIEPING | NIEUWE SITUATIE | SCHAAL 1:50

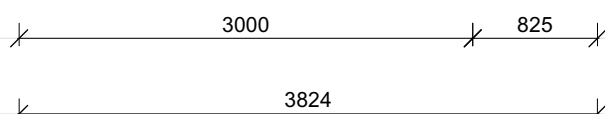

SCHUMER

2E VERDIEPING | NIEUWE SITUATIE

adres: Engweg 52, Lunteren
schaal: 1:50 (A1)



door: SUZANNE OVERBEEK
nummer: 21-23/ W2-03

datum: 16 AUGUSTUS 2022
gewijzigd:

Maten in het werk controleren, deze kunnen in het werk afwijken.
Constructieve wijzigingen altijd volgens opgave constructeur.



Wildenberg
interieurarchitectuur

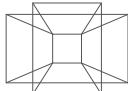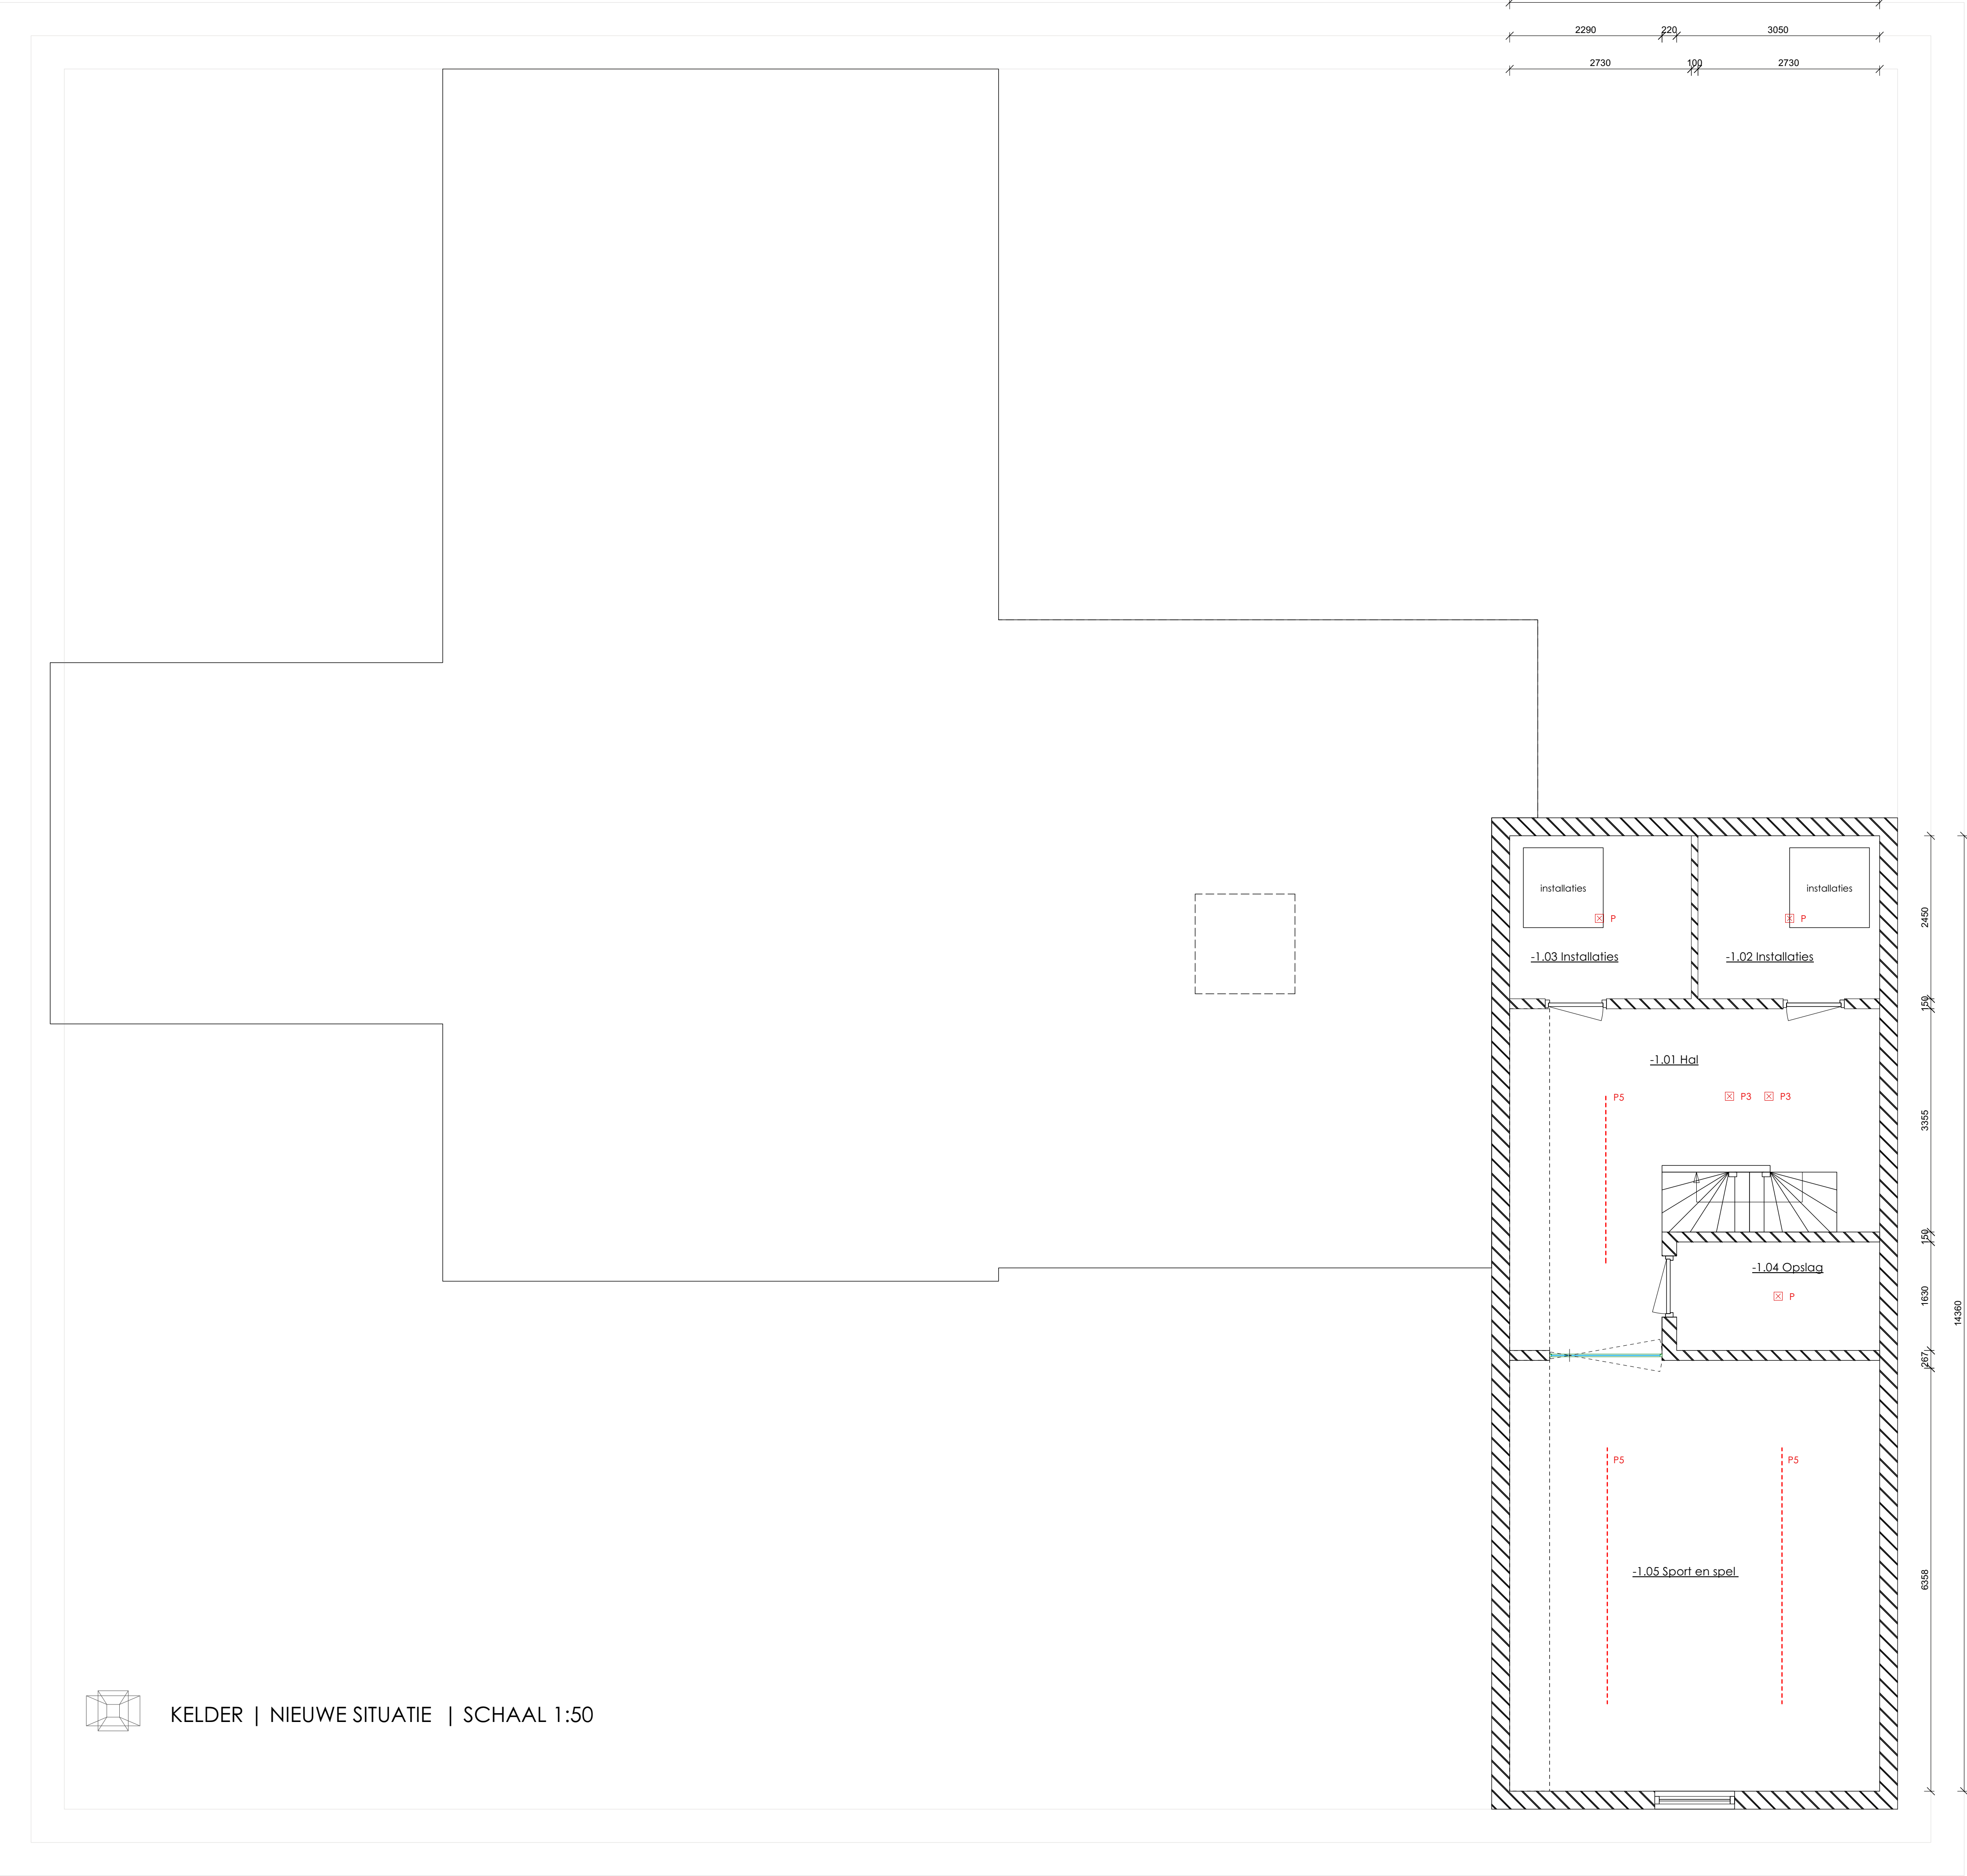

KELDER | NIEUWE SITUATIE | SCHAAL 1:50

ARMATUREN

P-1
Wever en Ducre -
Blek Round Petit
1.0 LED

P-2
Wever en Ducre -
Deeper 1.0 LED

P-3
Wever en Ducre -
Solid Petit 2.0

P-4
Indirecte LED
verlichting
2700 K

P-5
Modular - Pista Minude
(brons spotje)

P-6
CTO lightning - Ring Wall

P-7
Ledstrip in de wand

P-8
Wever en Ducre -
Rini Sneek
(richtbaar)

P-9
Wever en Ducre
Ceno 1.0

P-10
Jacco Maris -
Coco

P-11
Jacco Maris -
Needles & Pins

P-12
Jacco Maris - Ace hanglamp
Anodic Brown

P-13
JSPR-
Crown

P-14
CTO lighting -
Hoxton Wall

P-15
Wever en Ducre
Ceno 2.0

P-16
Wever en Ducre -
Scube on base

P-17
Wever en Ducre -
Palos Wall 2.0

Wandcontactdozen en schakelaars
Type: Jung LS 990
Kleur: Zandkleur: Ombre Naturelle Moyenne

* alle verlichting dimbaar uitvoeren

* posities WCD in overleg

* schakeling in overleg

* wandverlichting 1650 +vloer tenzij anders aangegeven

* LET OPI! Wensen betreft geluid in overleg met opdrachtgever

Wens: Sonos op diverse posities. Inbouw/losse boxen in overleg

SCHUMER

KELDER NIEUWE SITUATIE

adres: Engweg 52, Lunteren

schaal: 1:50 (A1)

door: SUZANNE OVERBEEK



nummer: 21-23/ W2-04

datum: 16 AUGUSTUS 2022



gewijzigd:

Maten in het werk controleren, deze kunnen in het werk afwijken.
Constructieve wijzigingen altijd volgens opgave constructeur.



Wildenberg
interieurarchitectuur

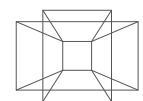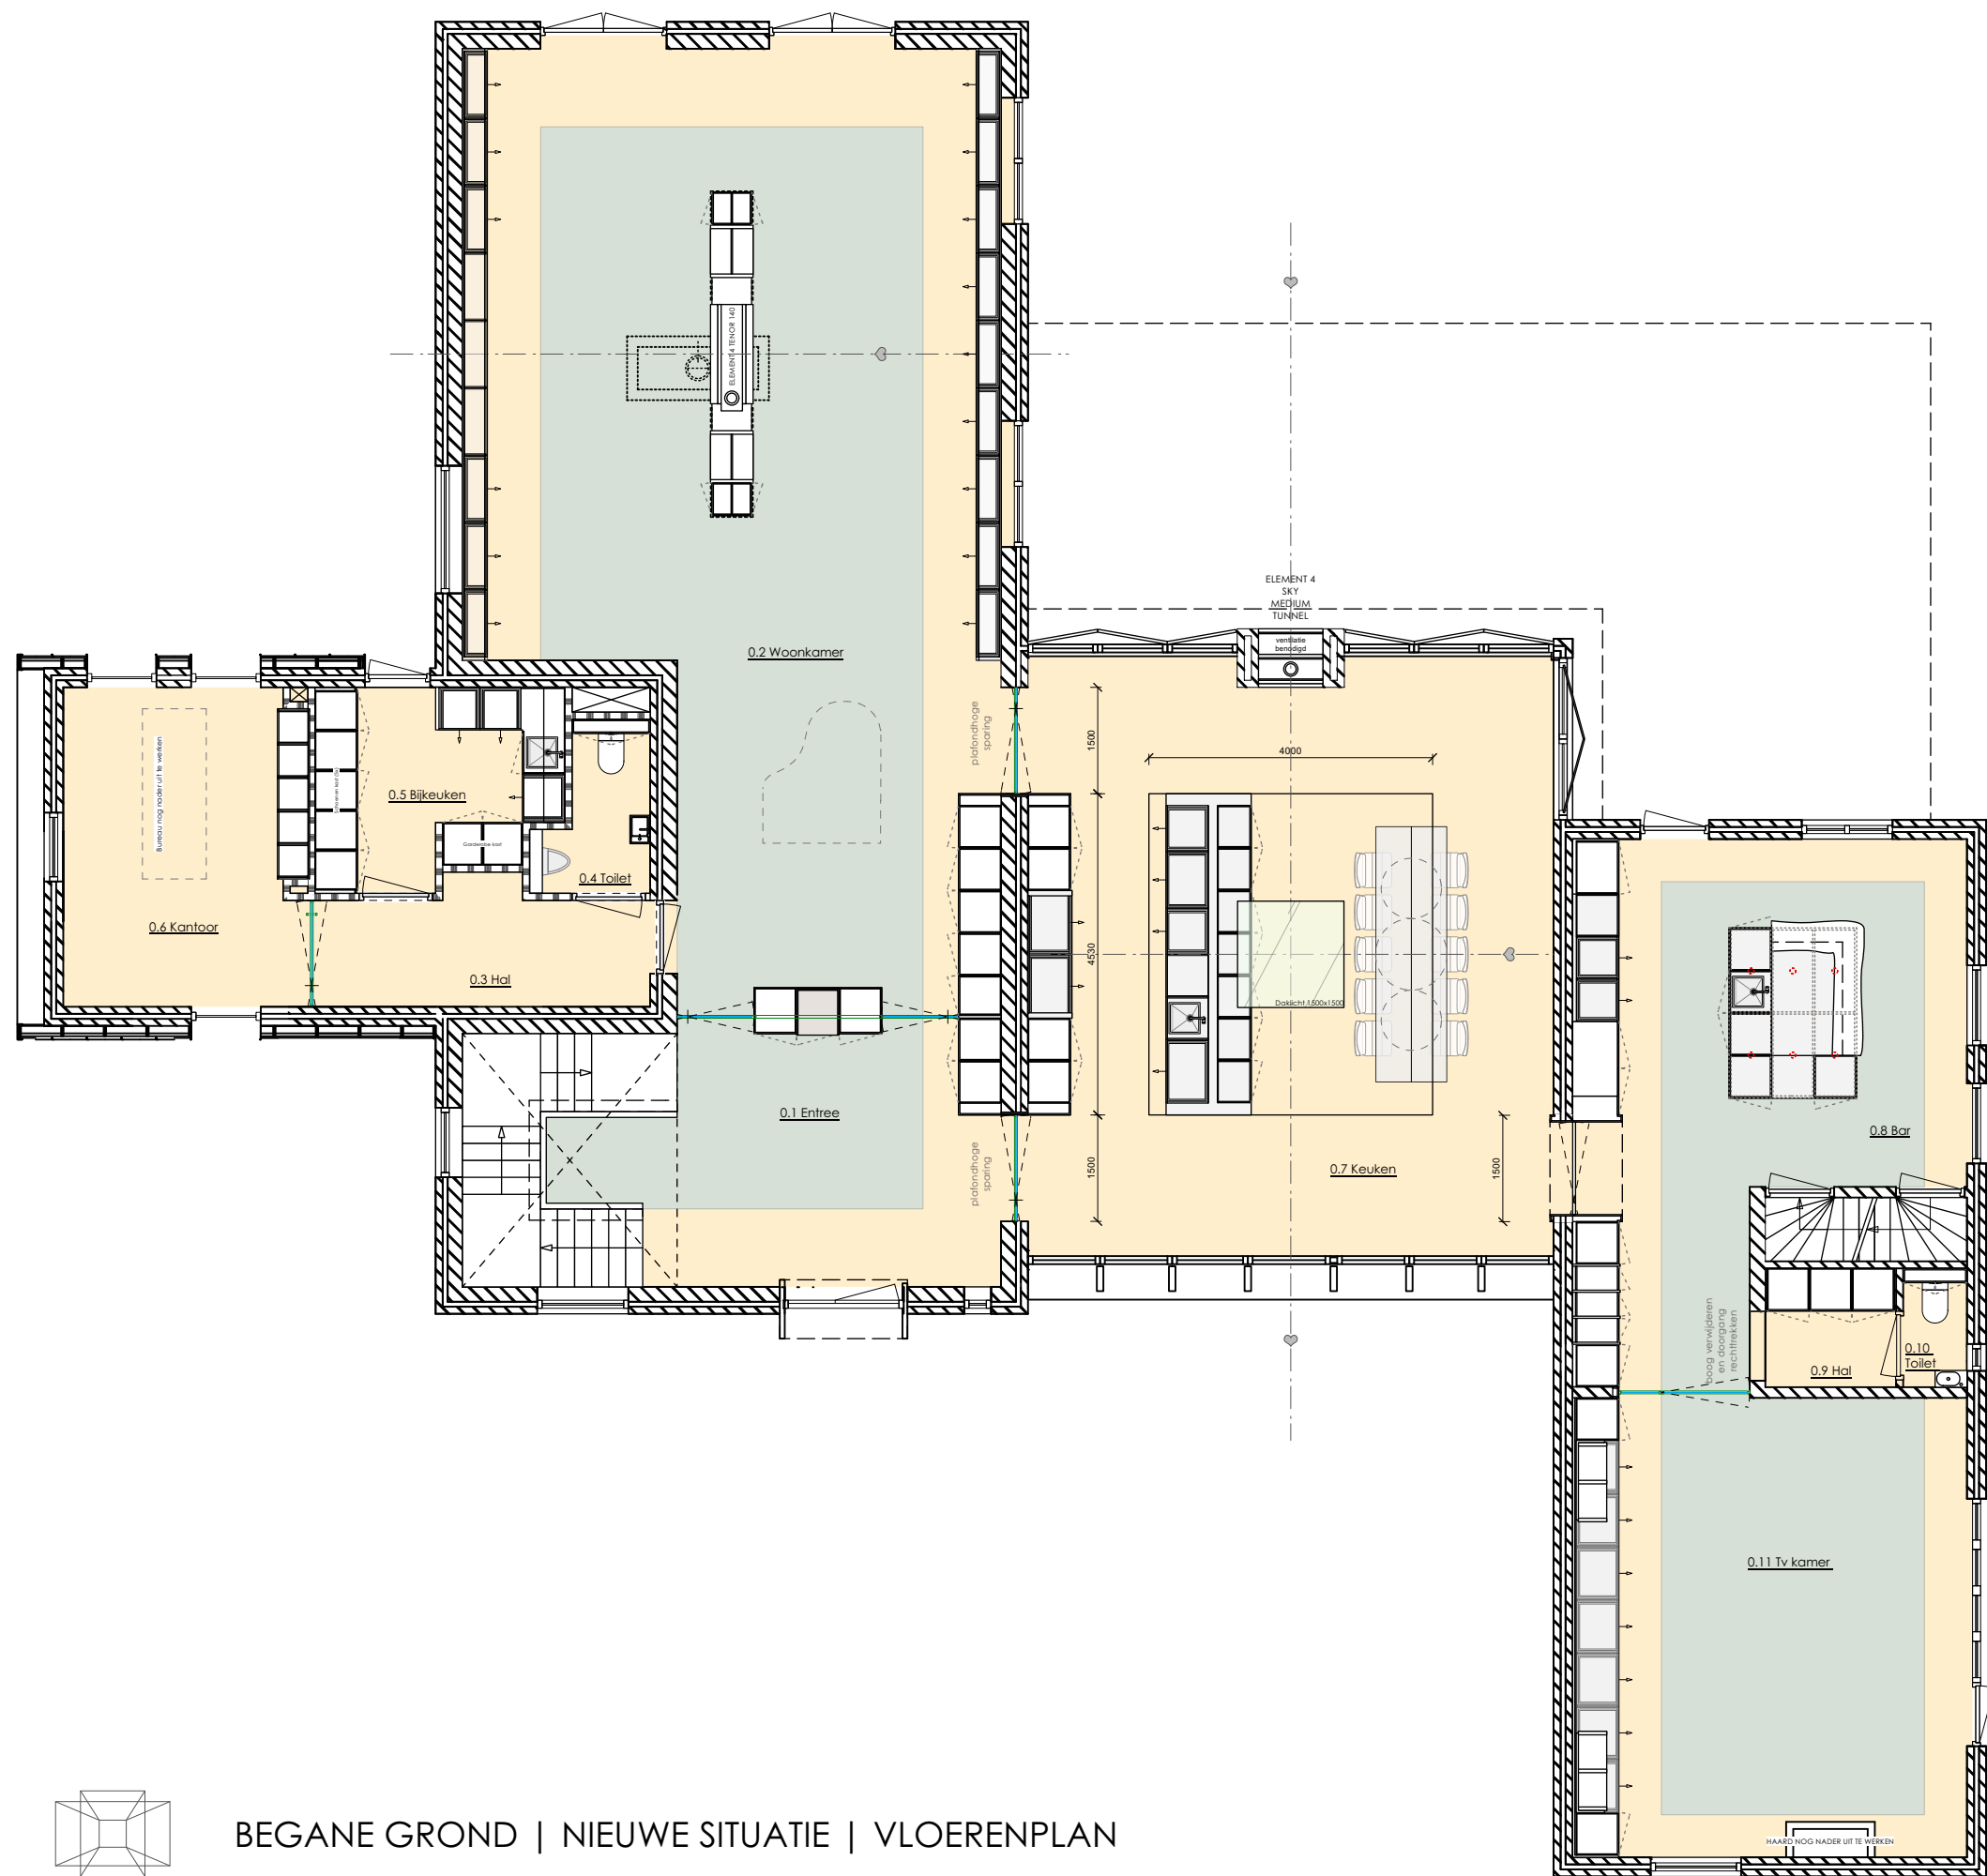



BEGANE GROND | NIEUWE SITUATIE | VLOERENPLAN

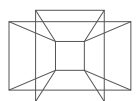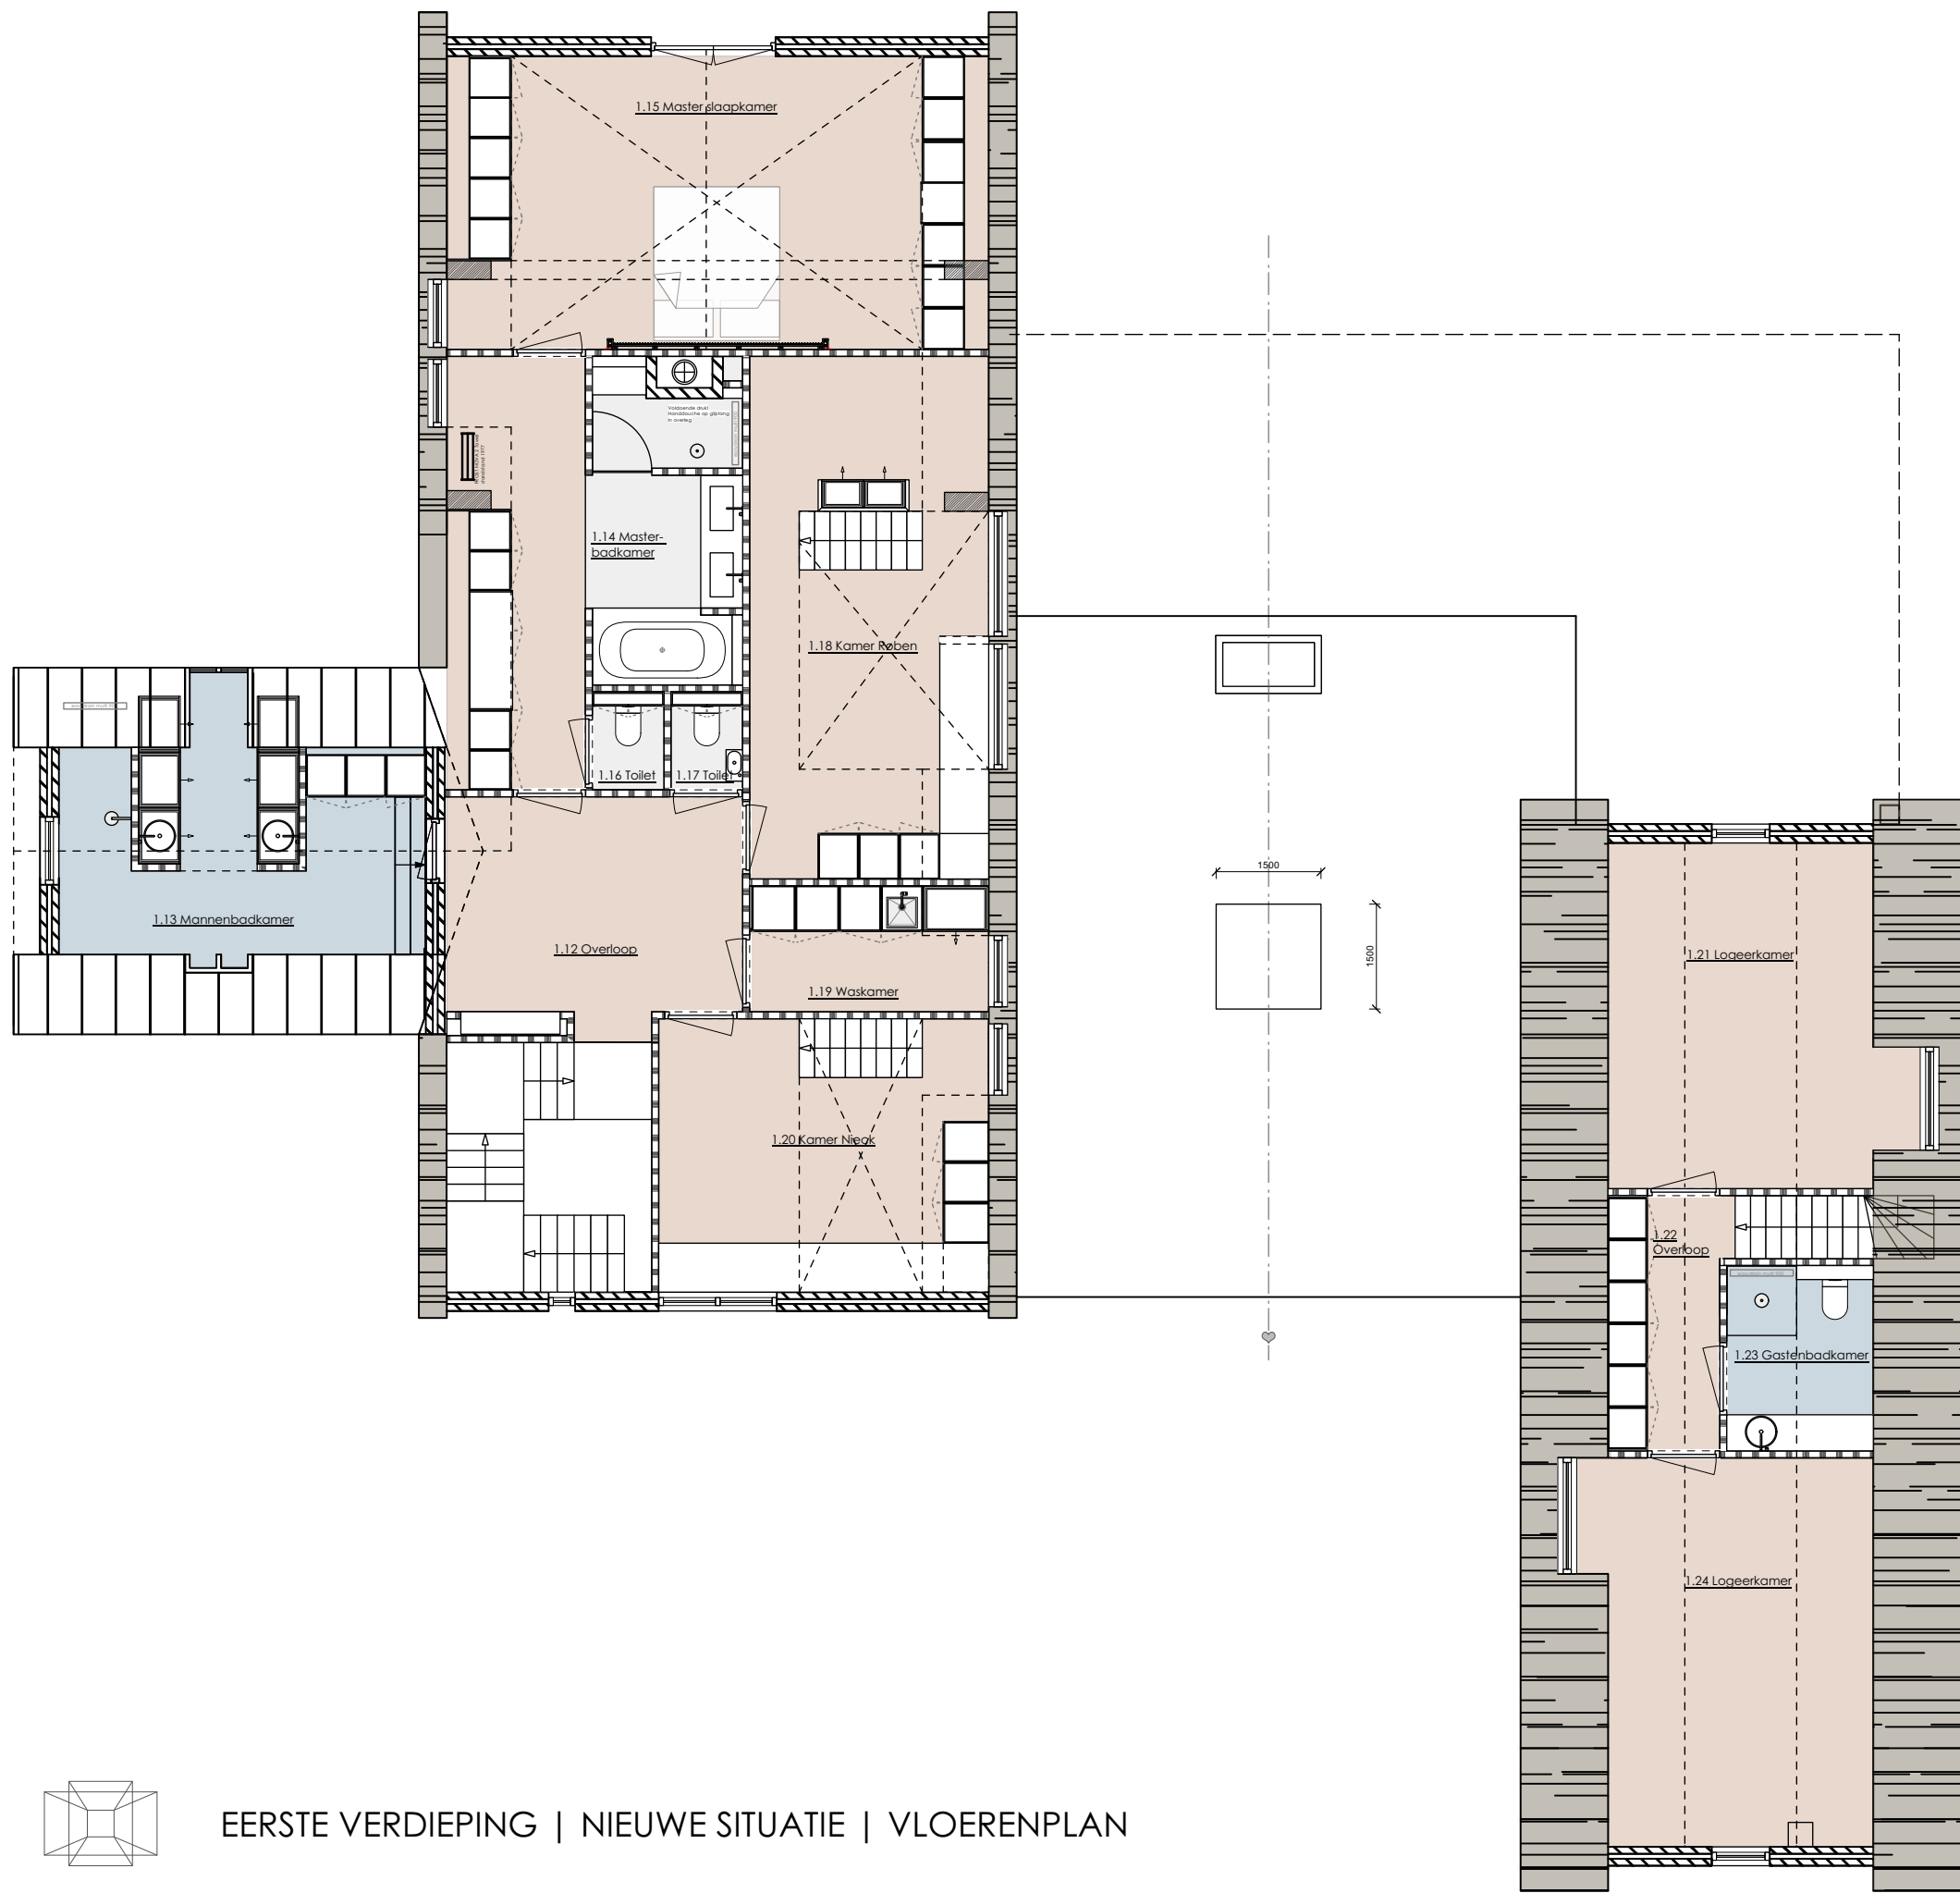

EERSTE VERDIEPING | NIEUWE SITUATIE | VLOERENPLAN

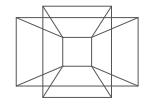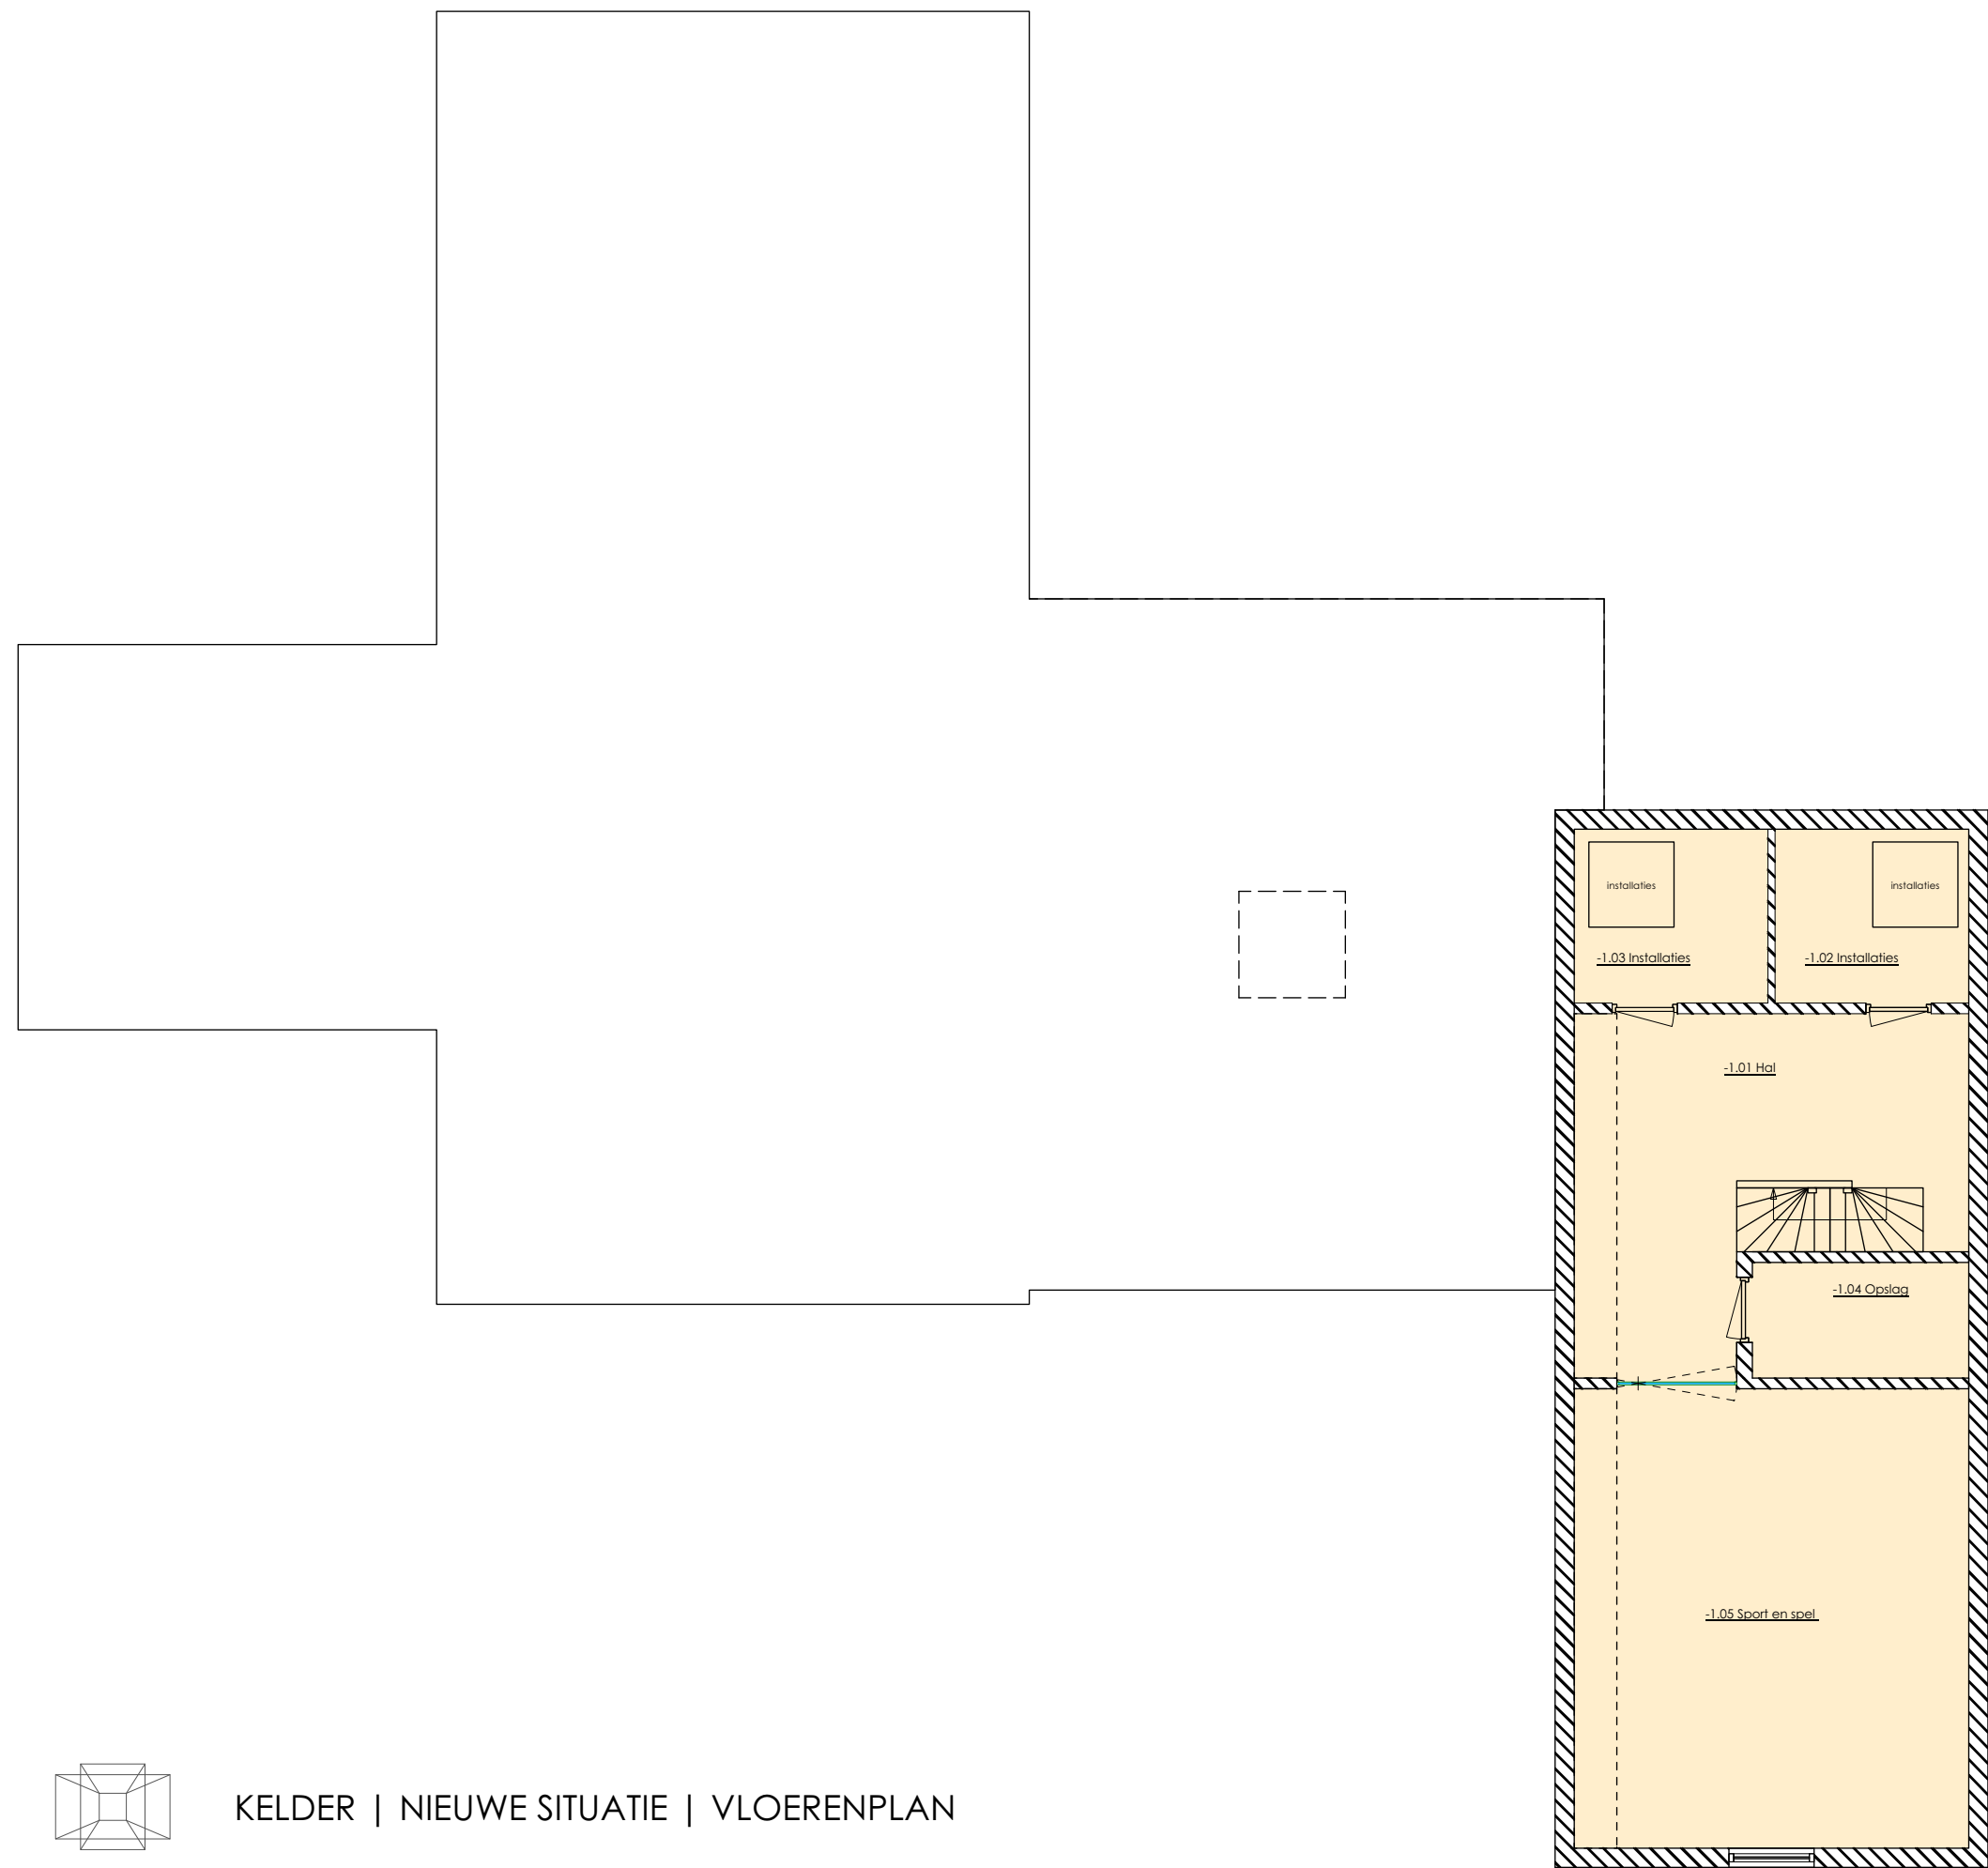


KELDER | NIEUWE SITUATIE | VLOERENPLAN

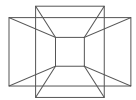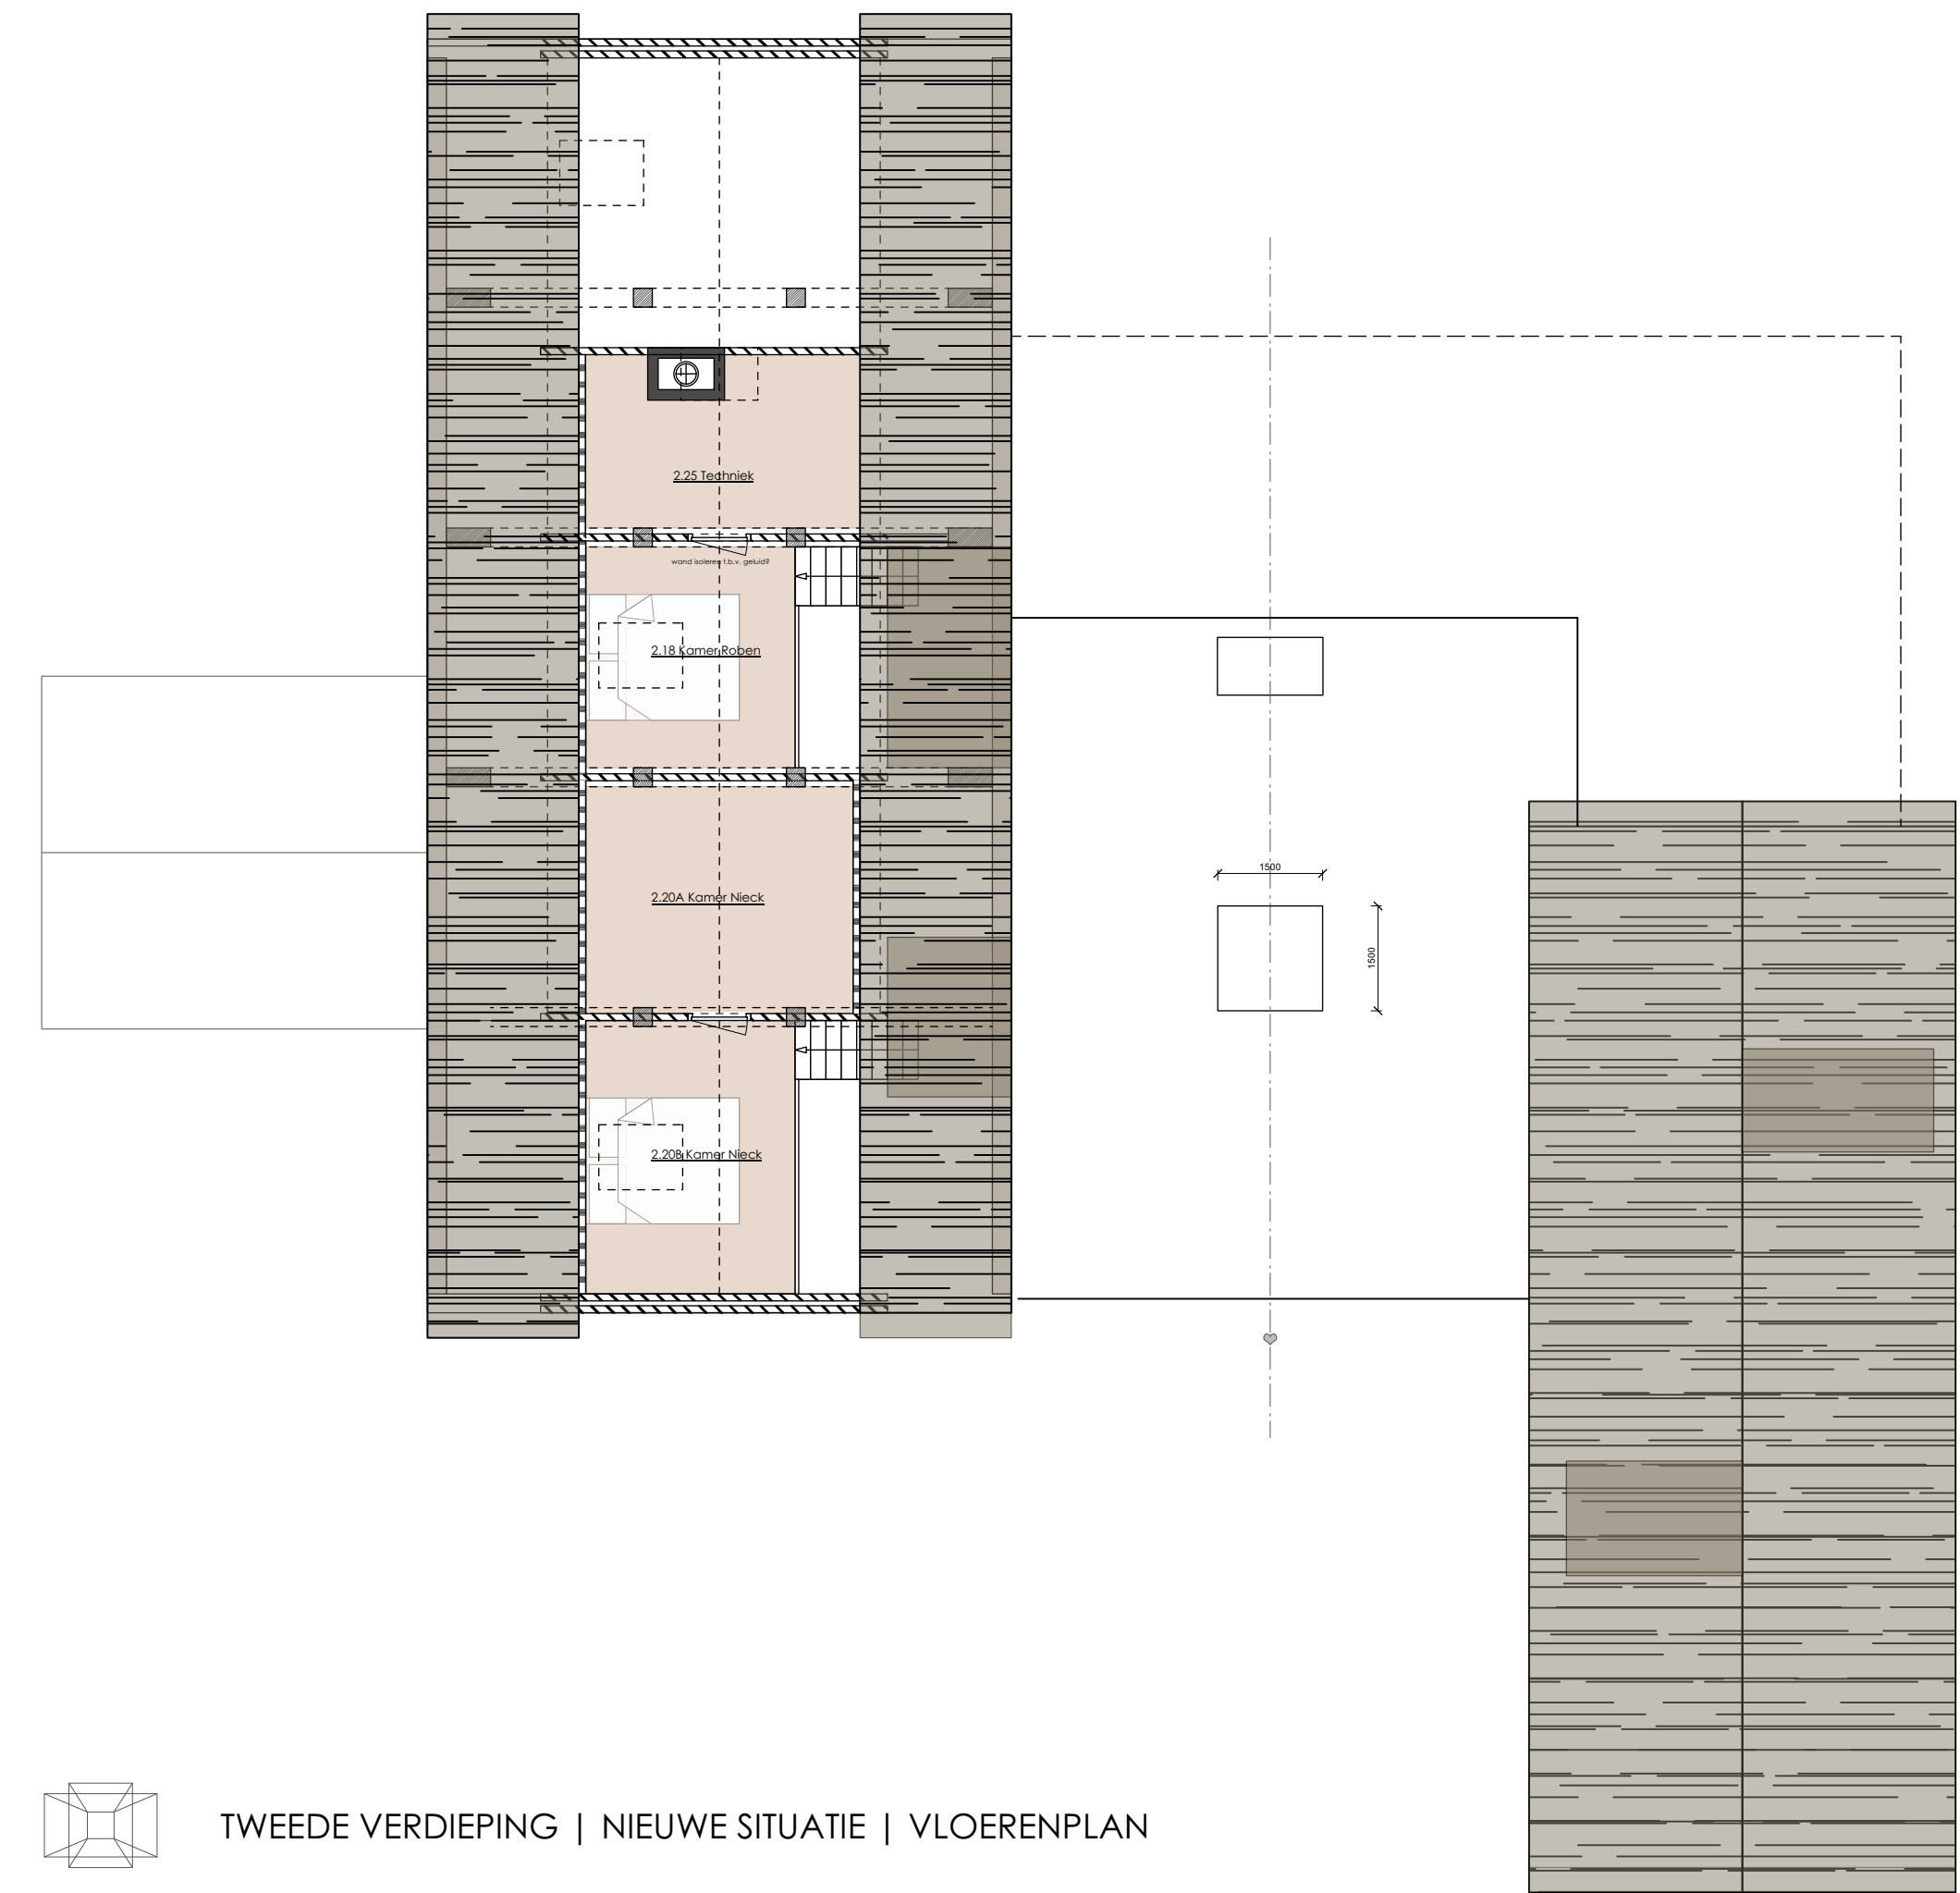


TWEDE VERDIEPING | NIEUWE SITUATIE | VLOERENPLAN


VLOERAFWERKING

 


Tegelvloer
Type: Kronos - Le Reverse - Dune Carved Naturele (60x120)

 


Tegelvloer
Type: Kronos - Le Reverse - Dune Naturele (120x120)

 

Tegelvloer
Type: Italgraniti - Shale - Moon (80x80)

 

Houten vloer
Type: Walnoot rechte plank, exact type n.t.b.

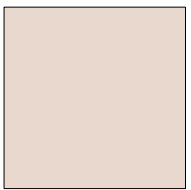

Houten vloer
Type: Eiken, Trajectparket nr. 17

SCHUMER

VLOERENPLAN | VLOERENPLAN

adres: Engweg 52, Lunteren

door: SUZANNE OVERBEEK

datum: 16 AUGUSTUS 2022


schaal: 1:100 (A1)

nummer: 21-23/ W3-01


gewijzigd:

Maten in het werk controleren, deze kunnen in het werk afwijken.
Constructieve wijzigingen altijd volgens opgave constructeur.


Wildenberg
interieurarchitectuur

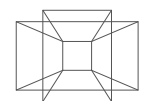


BEGANE GROND | NIEUWE SITUATIE | PLAFONDPLAN

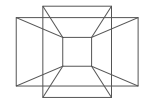


KELDER | NIEUWE SITUATIE | PLAFONDPLAN

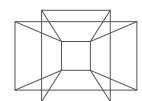


EERSTE VERDIEPING | NIEUWE SITUATIE | PLAFONDPLANPLAN

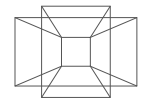

TWEEDE VERDIEPING | NIEUWE SITUATIE | PLAFONDPLAN

 PLAFONDHOOGTE

Geen verlaagd plafond
Plafond glad afwerken (stucwerk)

 


Verlaagd plafond +- 16cm
Ten behoeve van plafondkoof en inbouwspots



Verlaagd plafond +/- 4cm
Ten behoeve van spots half inbouw



Geen verlaagd plafond
Constructie (spanten) indien mogelijk zichtbaar maken
Plafond glad afwerken (stucwerk)

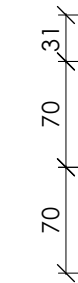

DETAIL PLAFONDKOOF 1:5

SCHUMER

PLAFONDPLAN

adres: Engweg 52, Lunteren

schaal: 1:100 (A1)

door: SUZANNE OVERBEEK



nummer: 21-23/ W3-02

datum: 16 AUGUSTUS 2022



gewijzigd:

Maten in het werk controleren, deze kunnen in het werk afwijken.
Constructieve wijzigingen altijd volgens opgave constructeur.





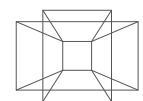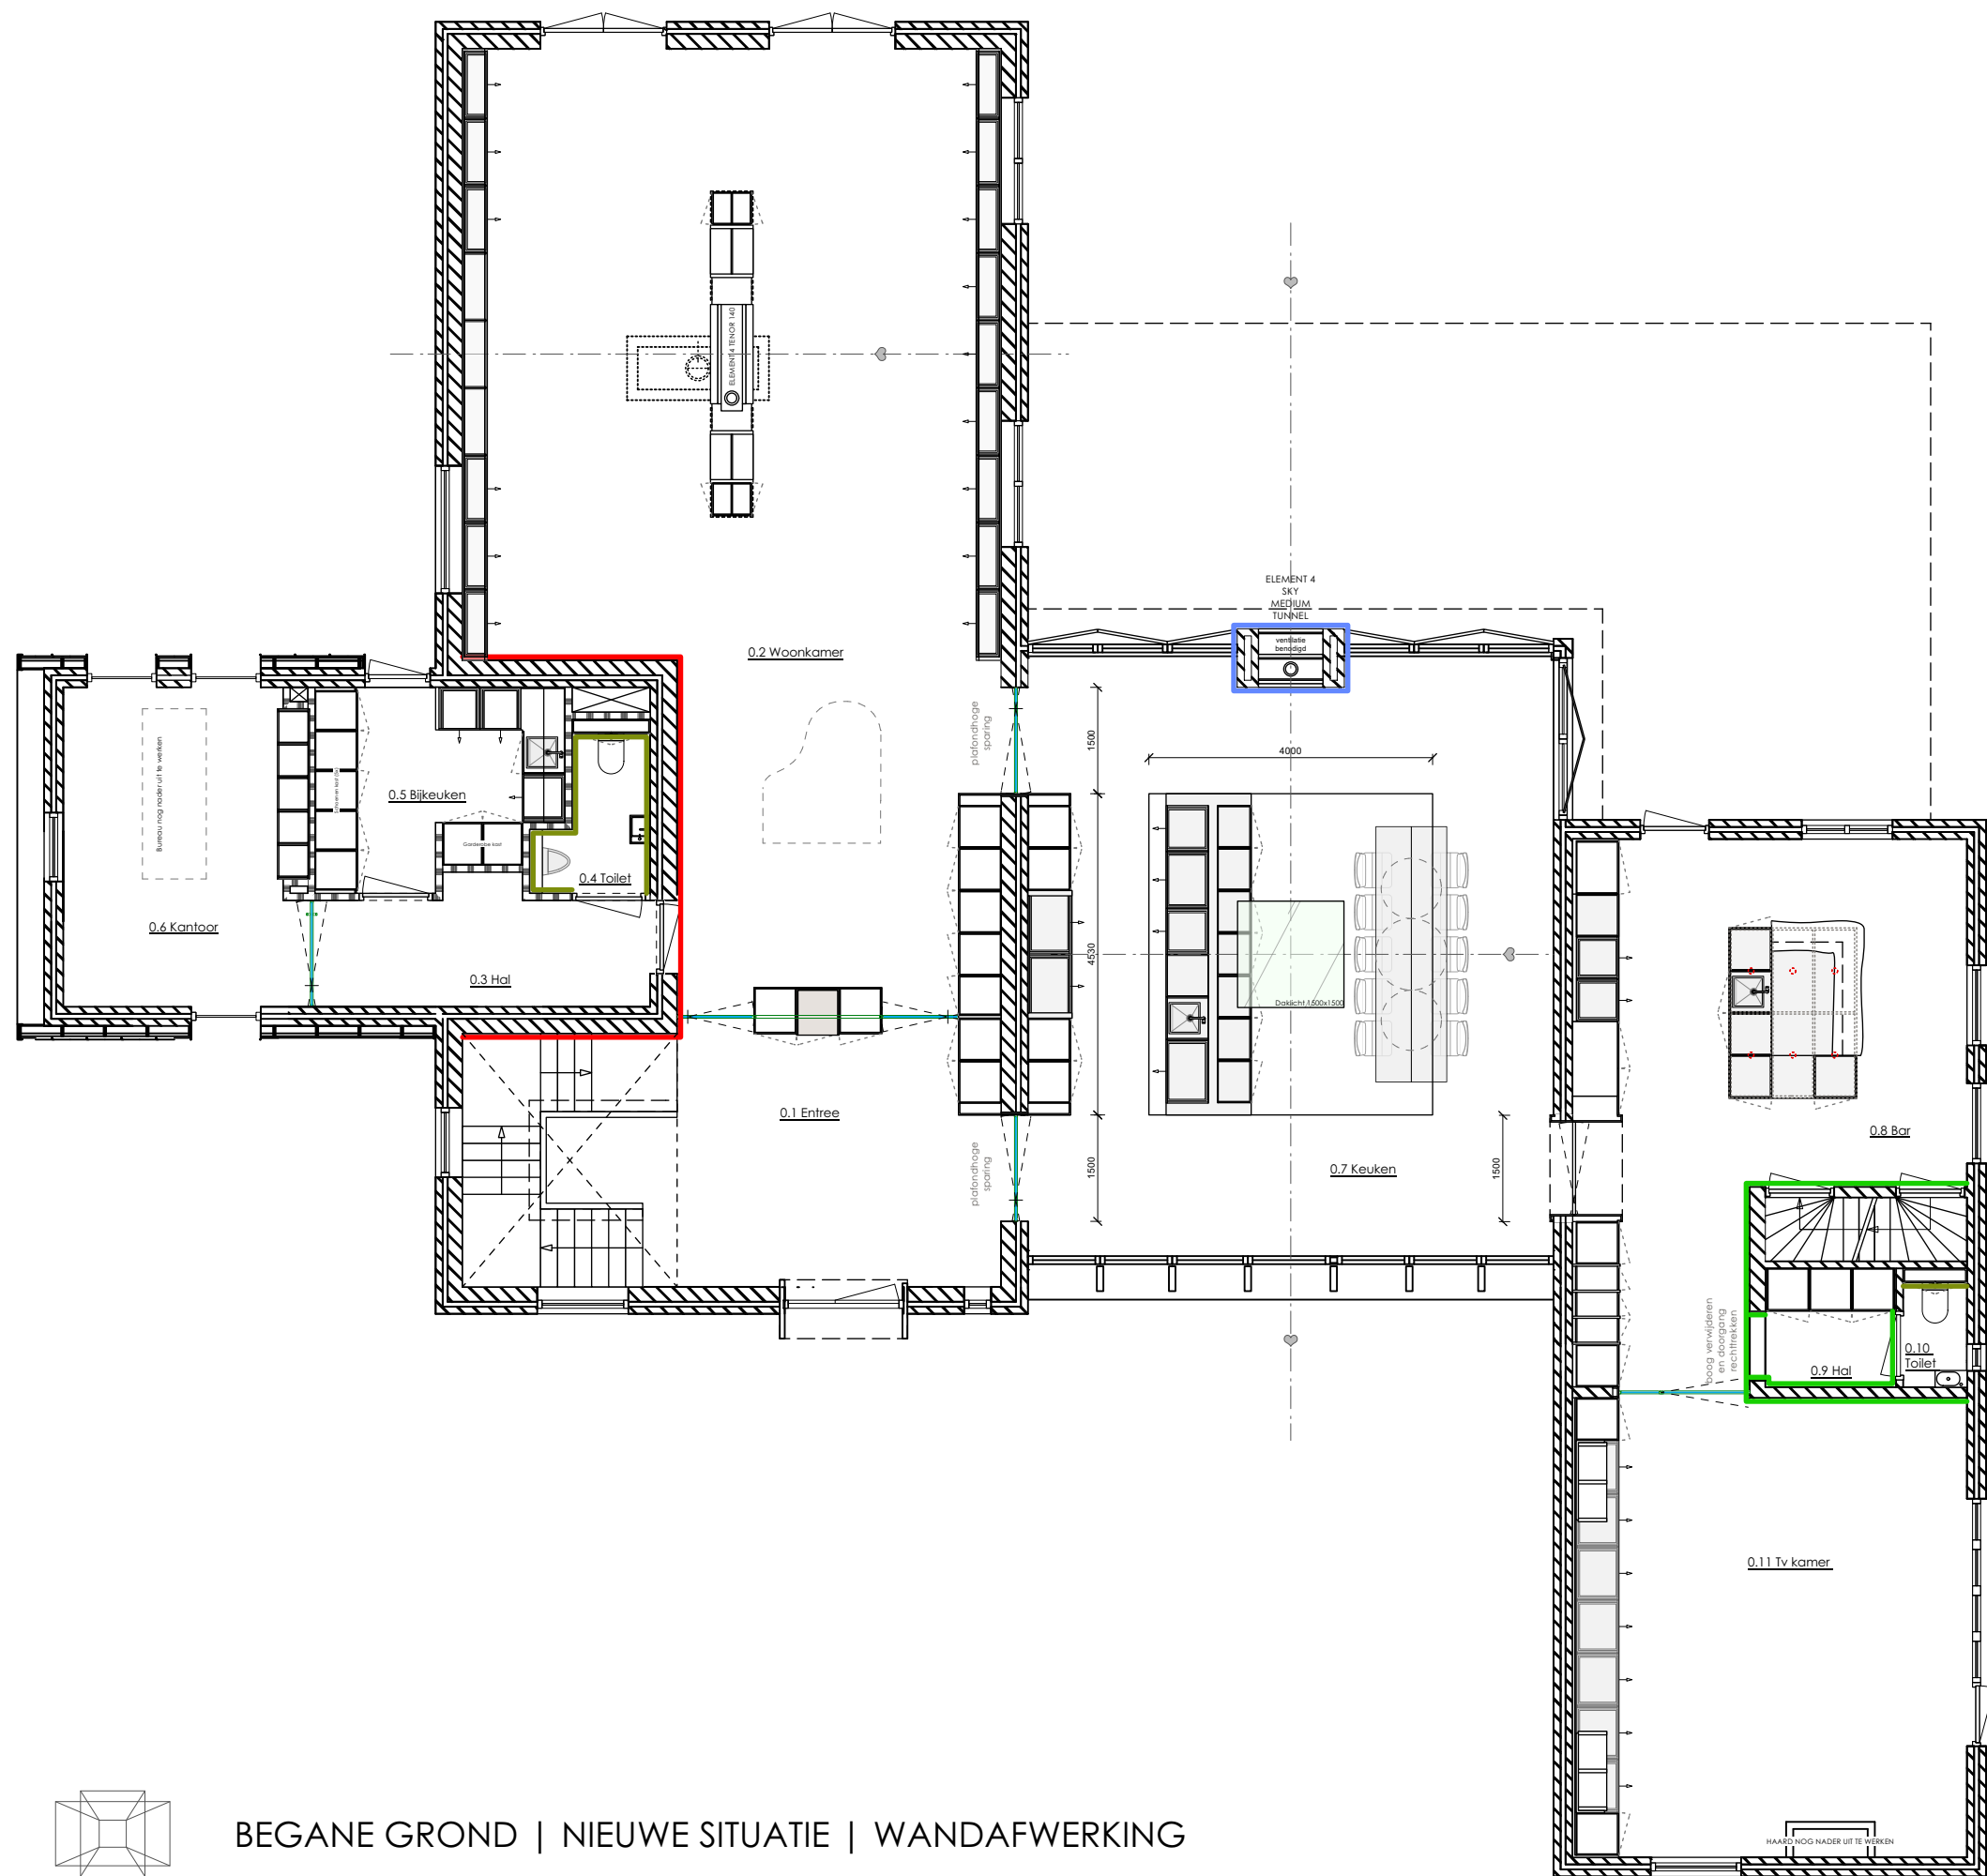



BEGANE GROND | NIEUWE SITUATIE | WANDAFWERKING

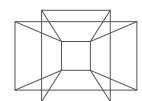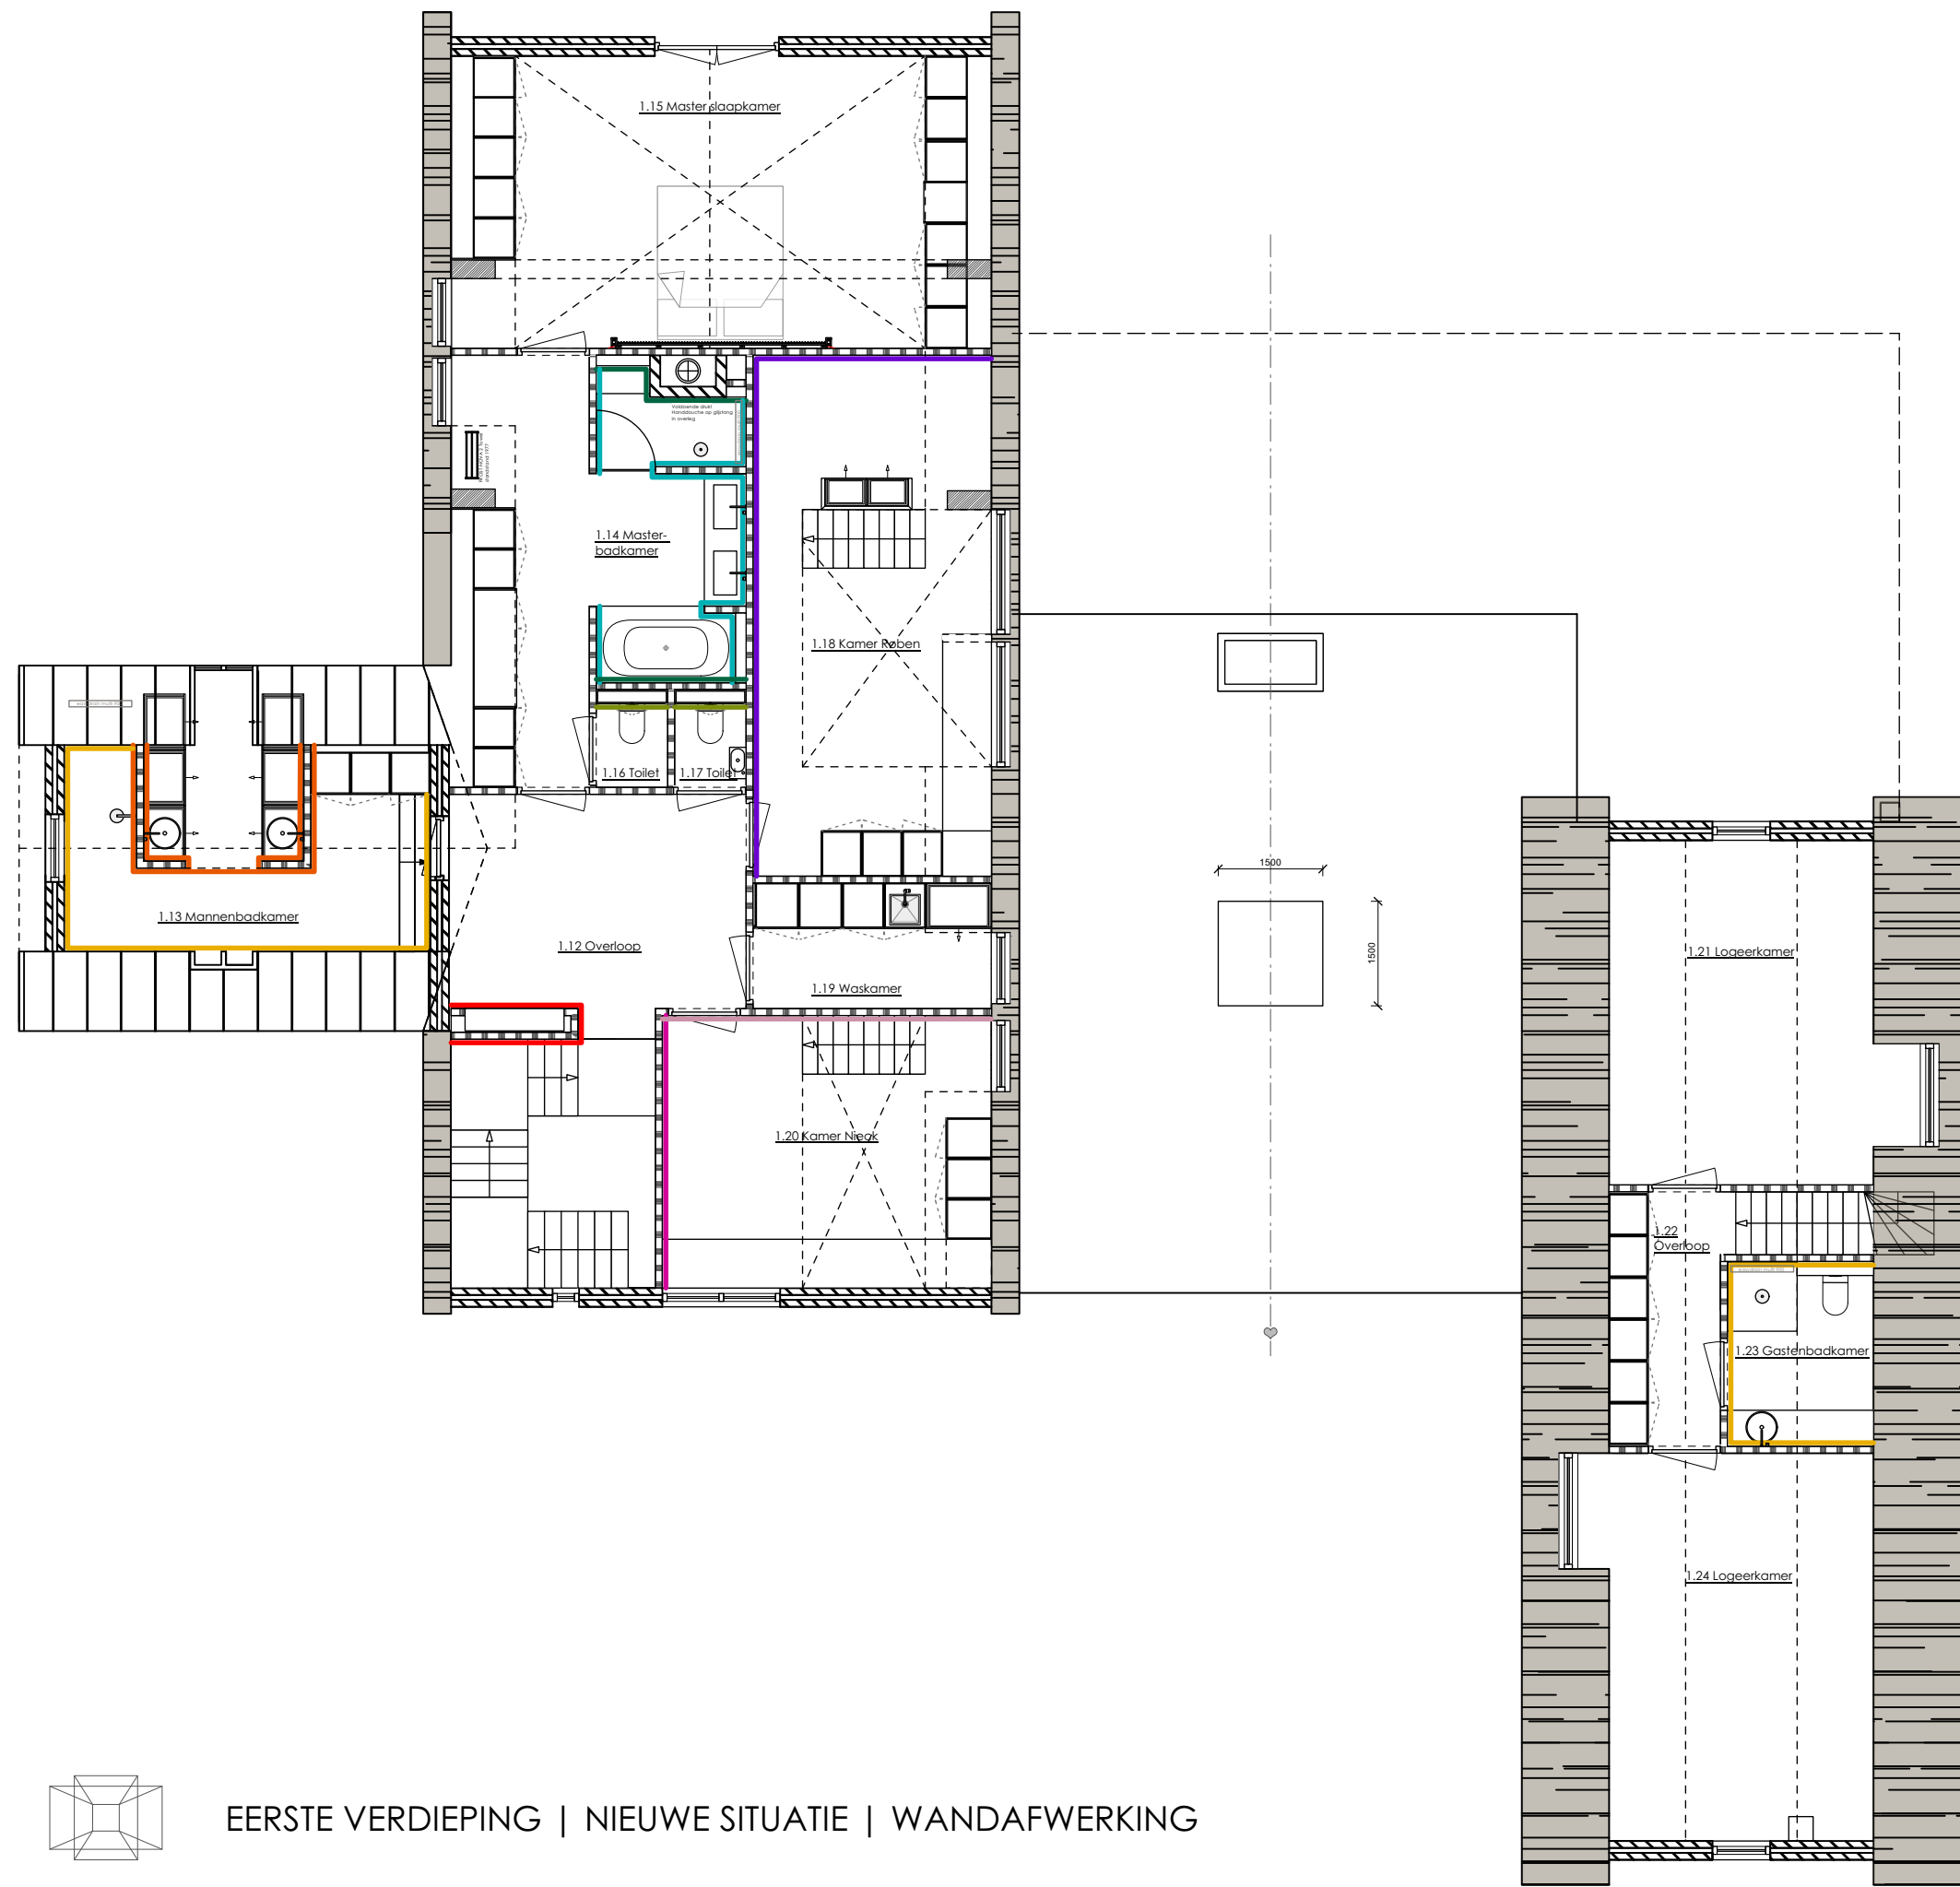

EERSTE VERDIEPING | NIEUWE SITUATIE | WANDAFWERKING

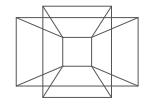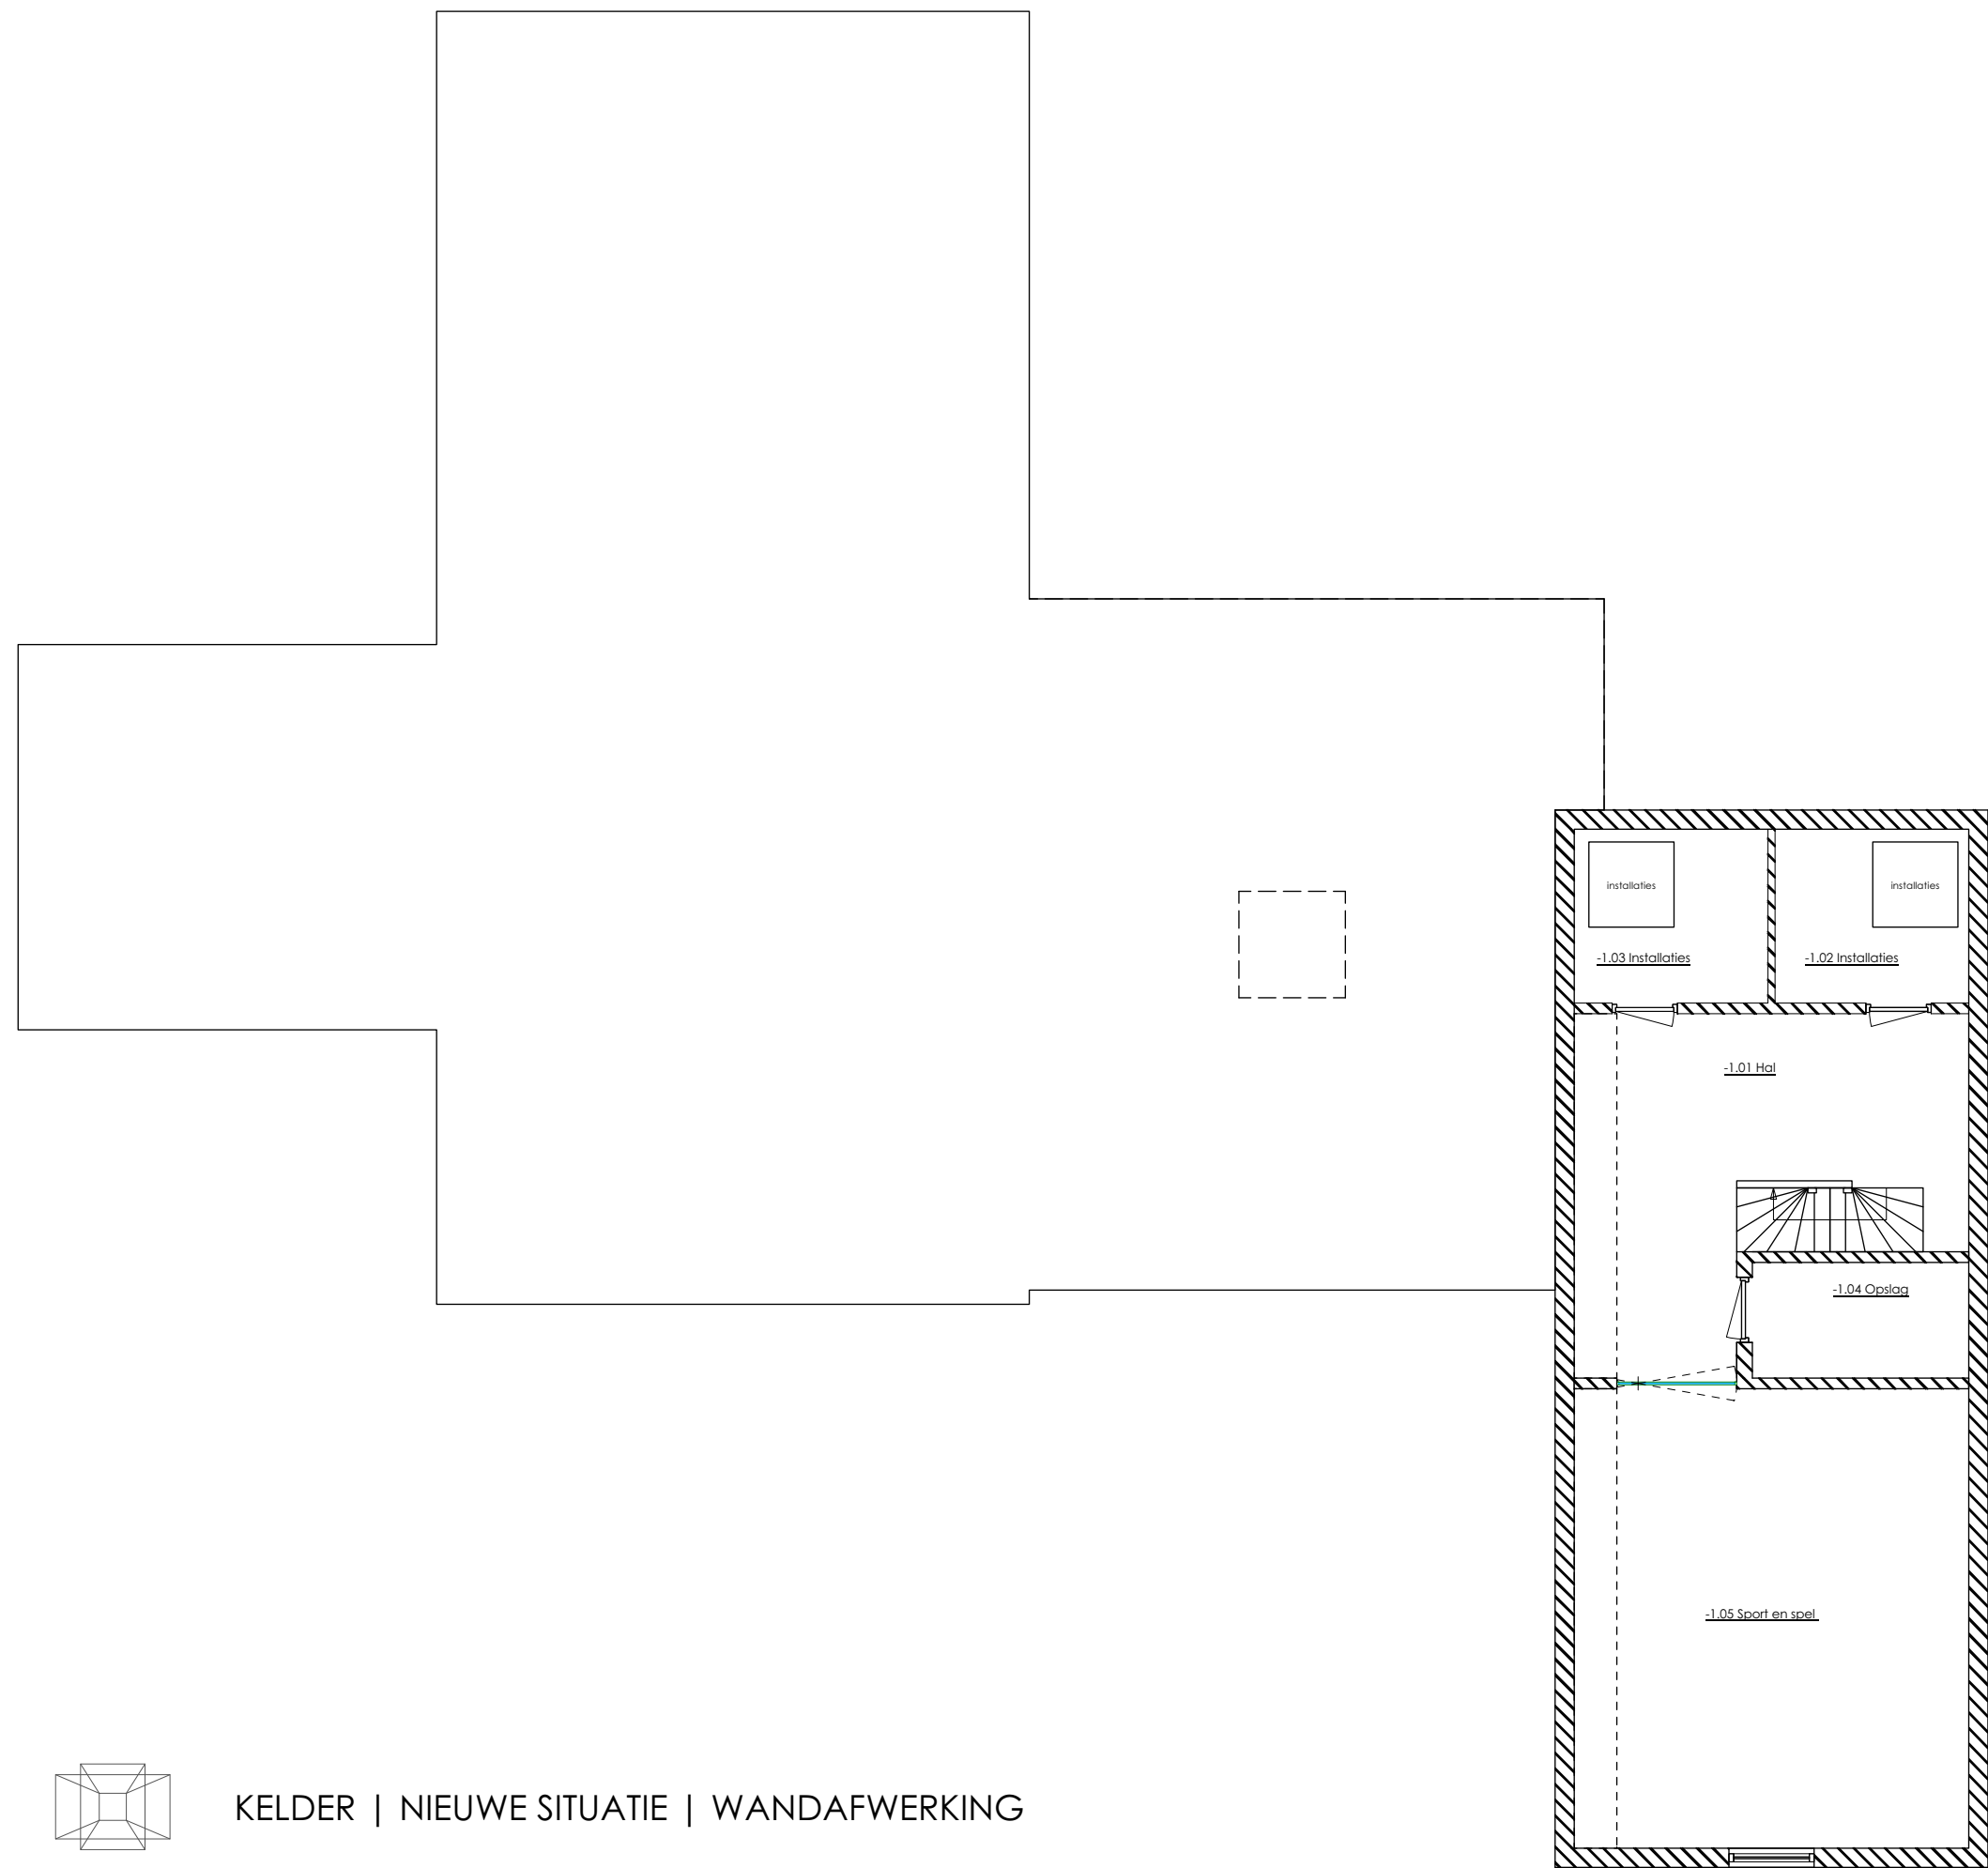


KELDER | NIEUWE SITUATIE | WANDAFWERKING

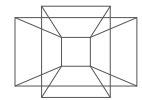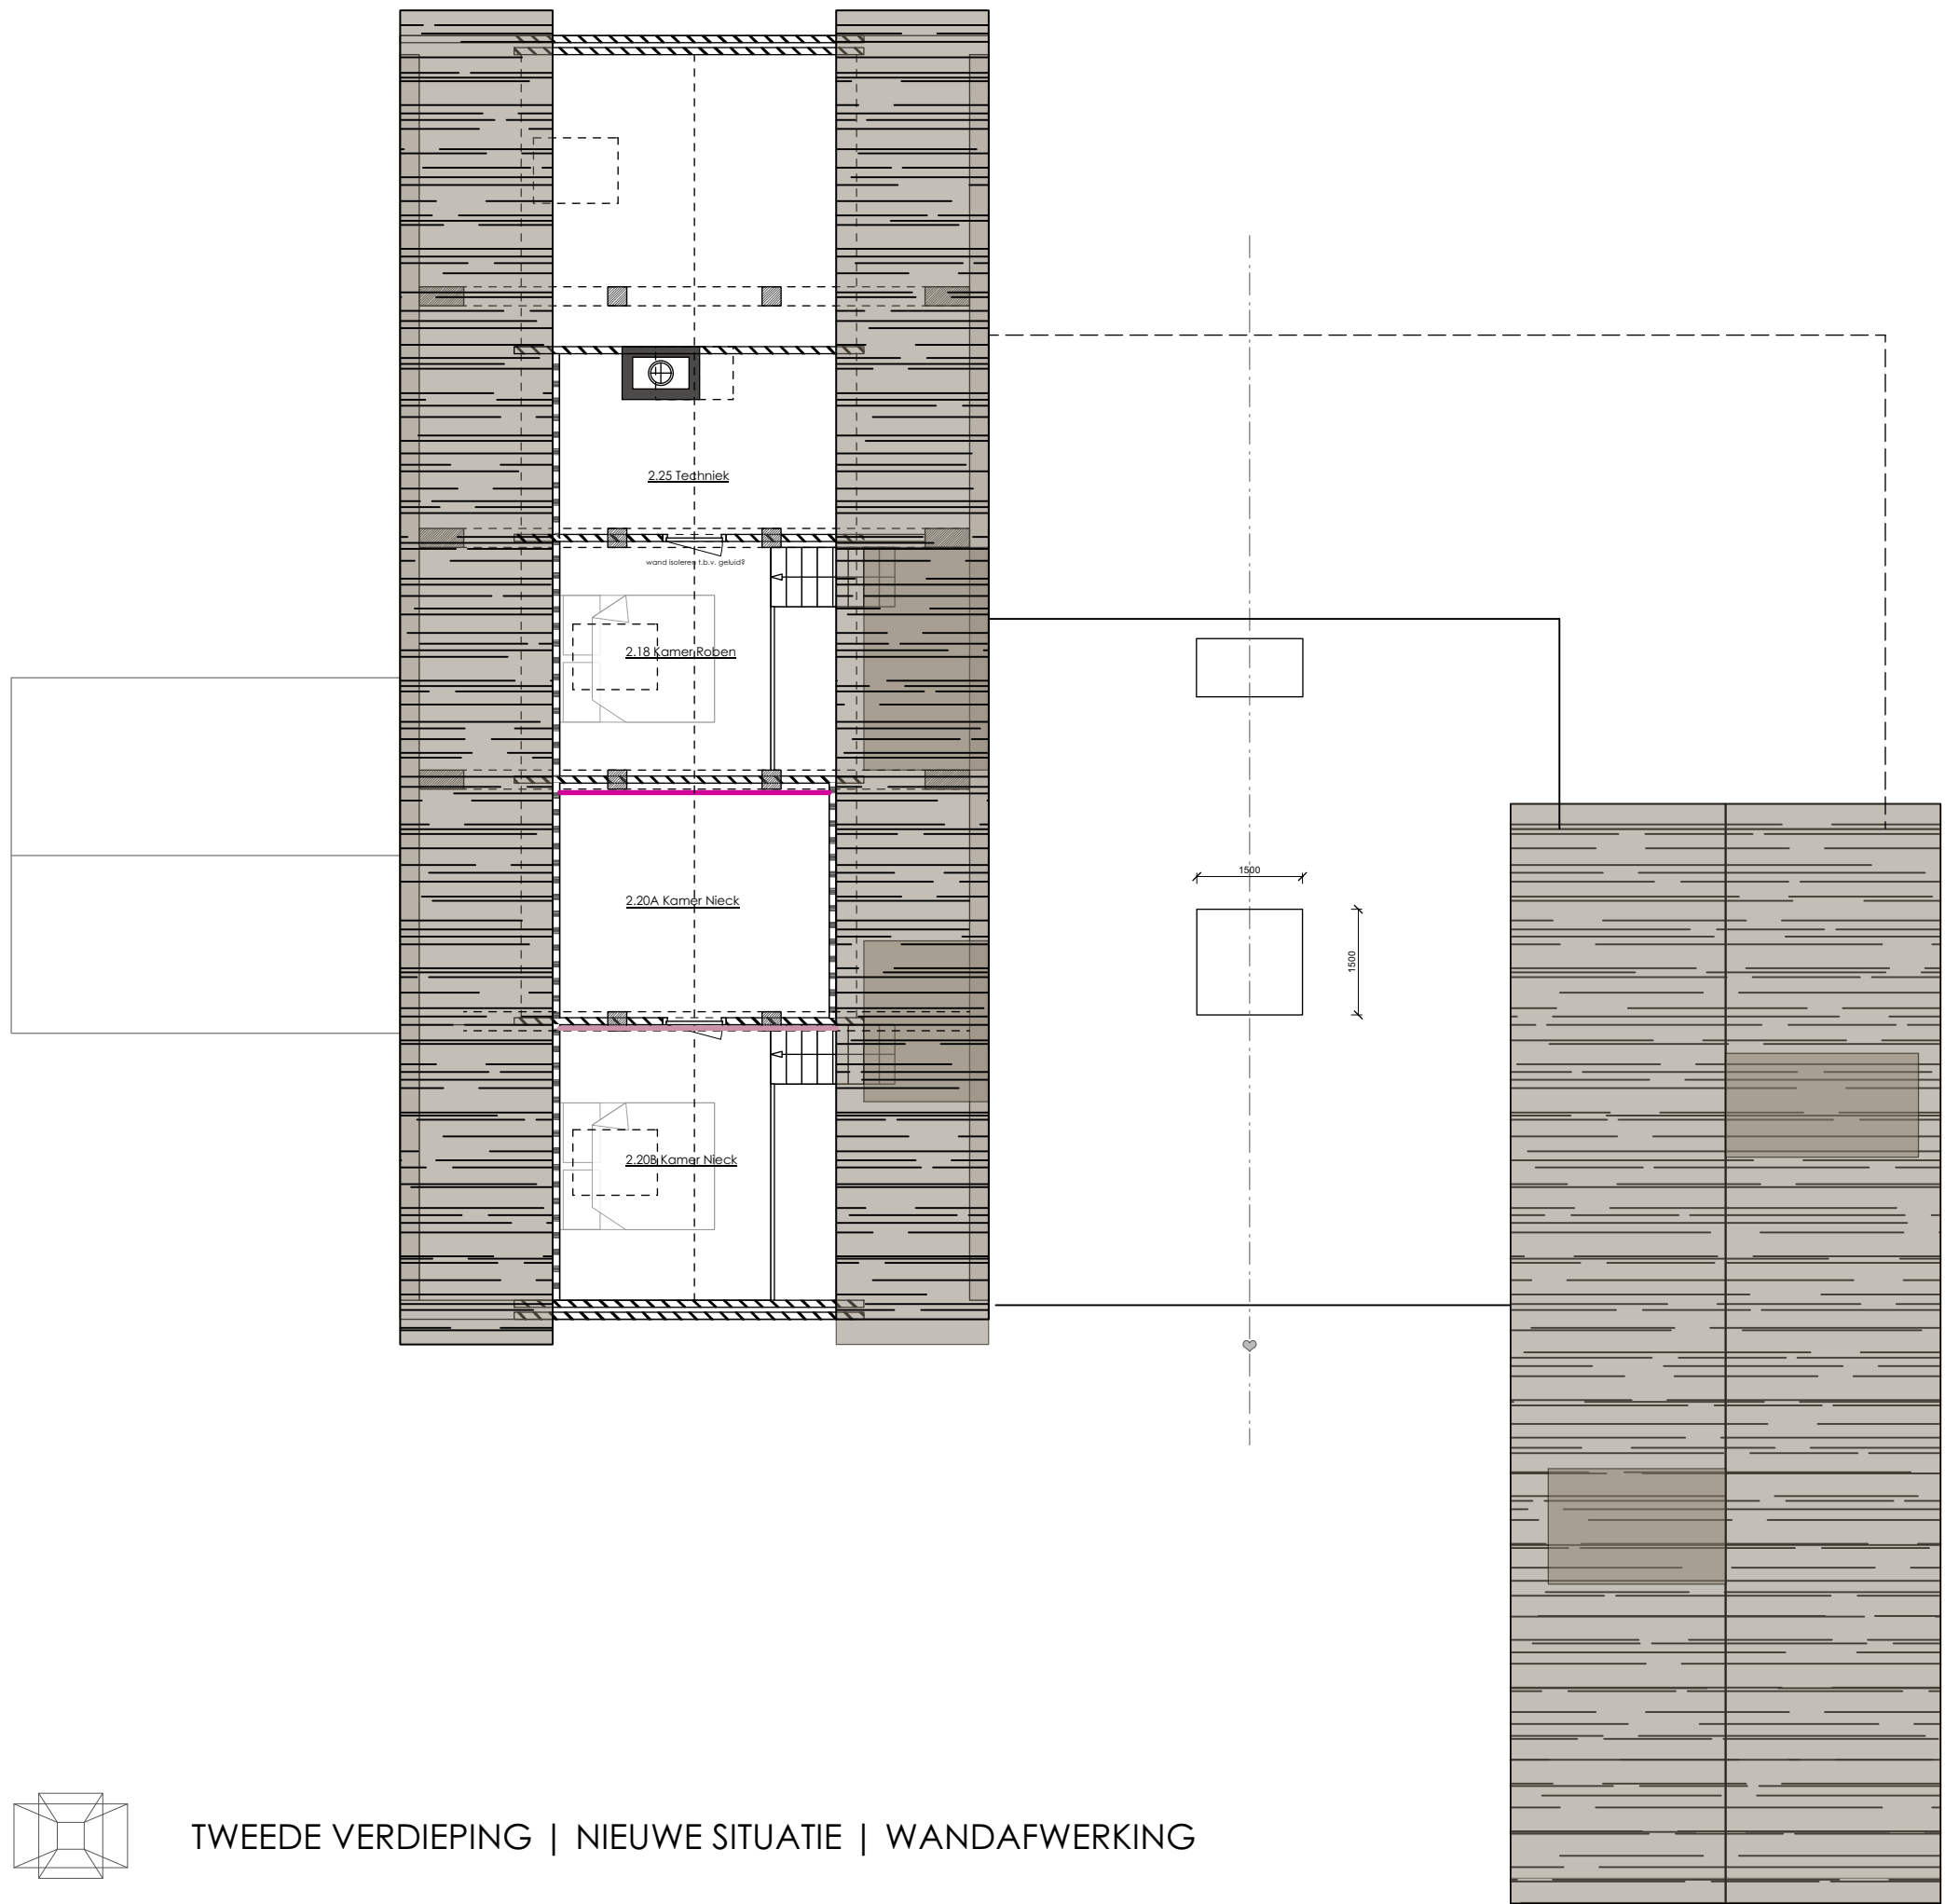


TWEDE VERDIEPING | NIEUWE SITUATIE | WANDAFWERKING


WANDAFWERKING

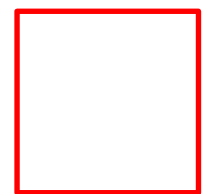


Sauswerk
Kleur: n.t.b.

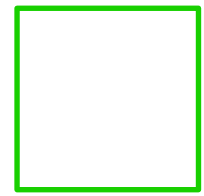

Sauswerk
Kleur: n.t.b.

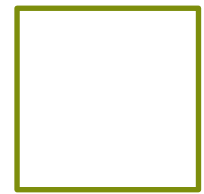


Tegel
Tot een hoogte van 1.20 m2
Piet Boon l'Antic Colonial (brons)

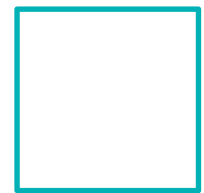

Tegel
Type: Kronos - Le Reverse - Dune Naturele (120x120)




Mozalek
Type: Sicis - Crystal Blendia

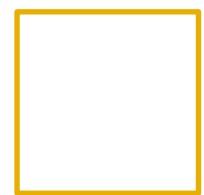

Tegel
Type: Italgraniti - Shale - Moon (80x80)




Tegel
Type: Italgraniti - Shale - Greige (80x80)

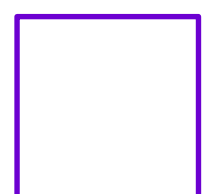


Sauswerk
Latten in Cassette patroon
Kleur: n.t.b.



Sauswerk
Kleur: n.t.b.

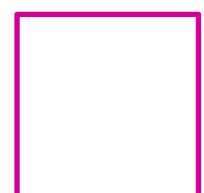

Lattenwand
Type: Latten bijpassend bij Decolegno
- Clear - 5008 Spessart

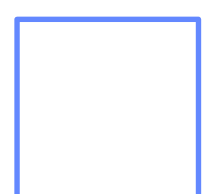

Tegel
Type: Kronos - Terra Crea - 7,5x30 Spacco Pomice

*
Alle overige wanden stuc en sauswerk RAL 9002

SCHUMER

WANDAFWERKING

adres: Engweg 52, Lunteren

schaal: 1:100 (A1)

door: SUZANNE OVERBEEK

nummer: 21-23/ W3-03

datum: 16 AUGUSTUS 2022


gewijzigd:

Maten in het werk controleren, deze kunnen in het werk afwijken.
Constructieve wijzigingen altijd volgens opgave constructeur.

Wildenberg
interieurarchitectuur



- KEUKENAPPARATUUR**

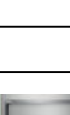 - 

Gaggenau
Vario inductie kookplaat
400 series
 - 

Gaggenau
Vario Teppanyaki
400 series
 - 

Gaggenau
Vario Domino
kookplaat gas
 - 

Gaggenau
Werkbladafzuiging
400 series
 - 


Gaggenau
Bakoven 400 series
antraciet
 - 

Gaggenau
combi stoomoven
400 series
Antraciet
 - 


Gaggenau
warmhoudlade
Antraciet
 - 


Gaggenau Vario
wijnklimaatkast
400 series met glas
 - 

BORA stopcontact
type E All Black
Of soortgelijk

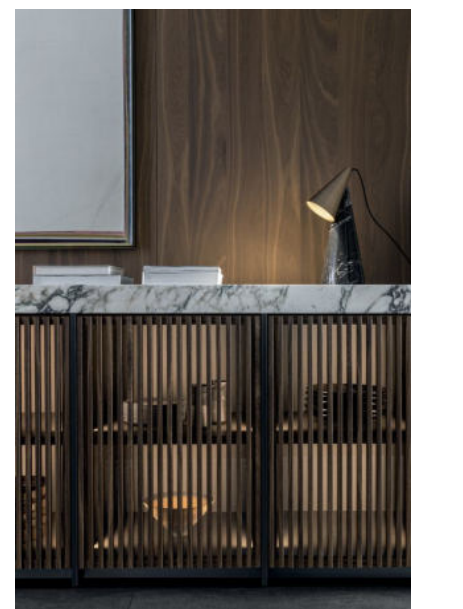


referentiebeeld beoogd effect
keukenfronten

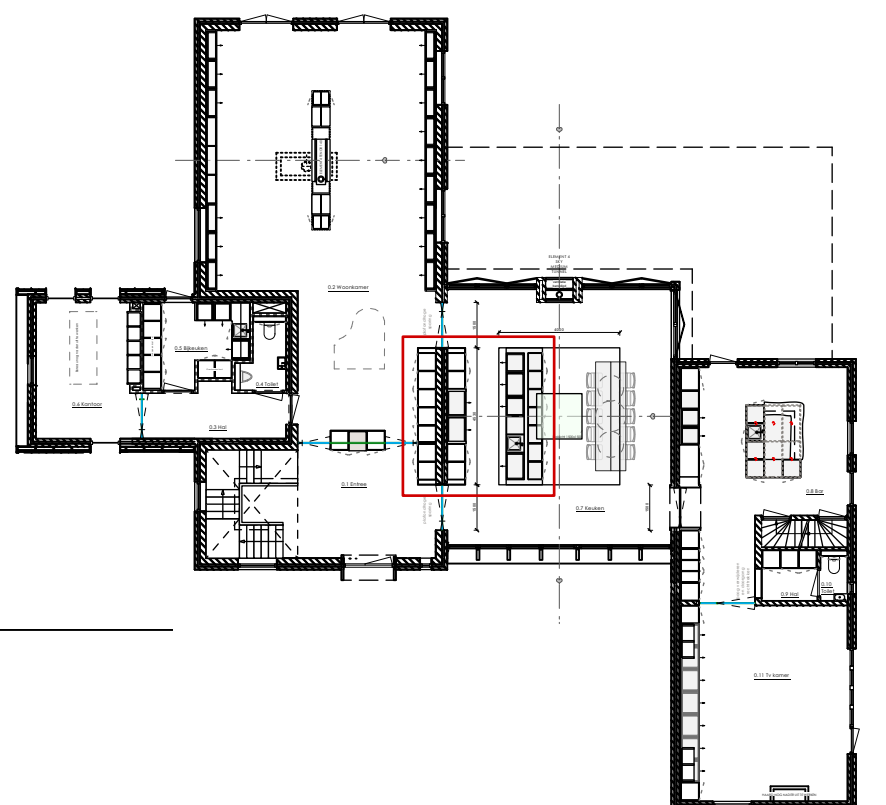


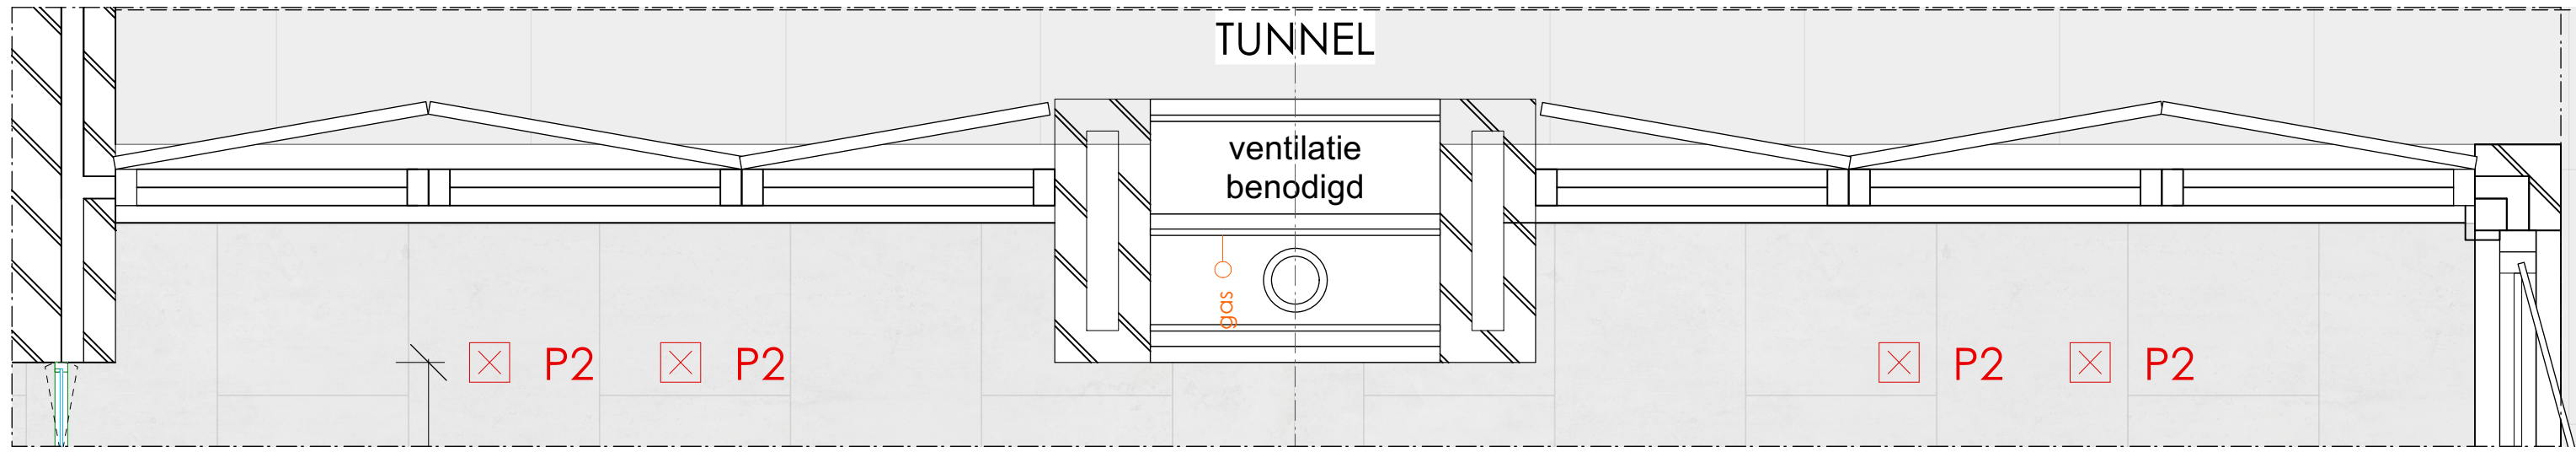


BEGANE GROND | PLATTEGROND | HAARD VERANDA/KEUKEN

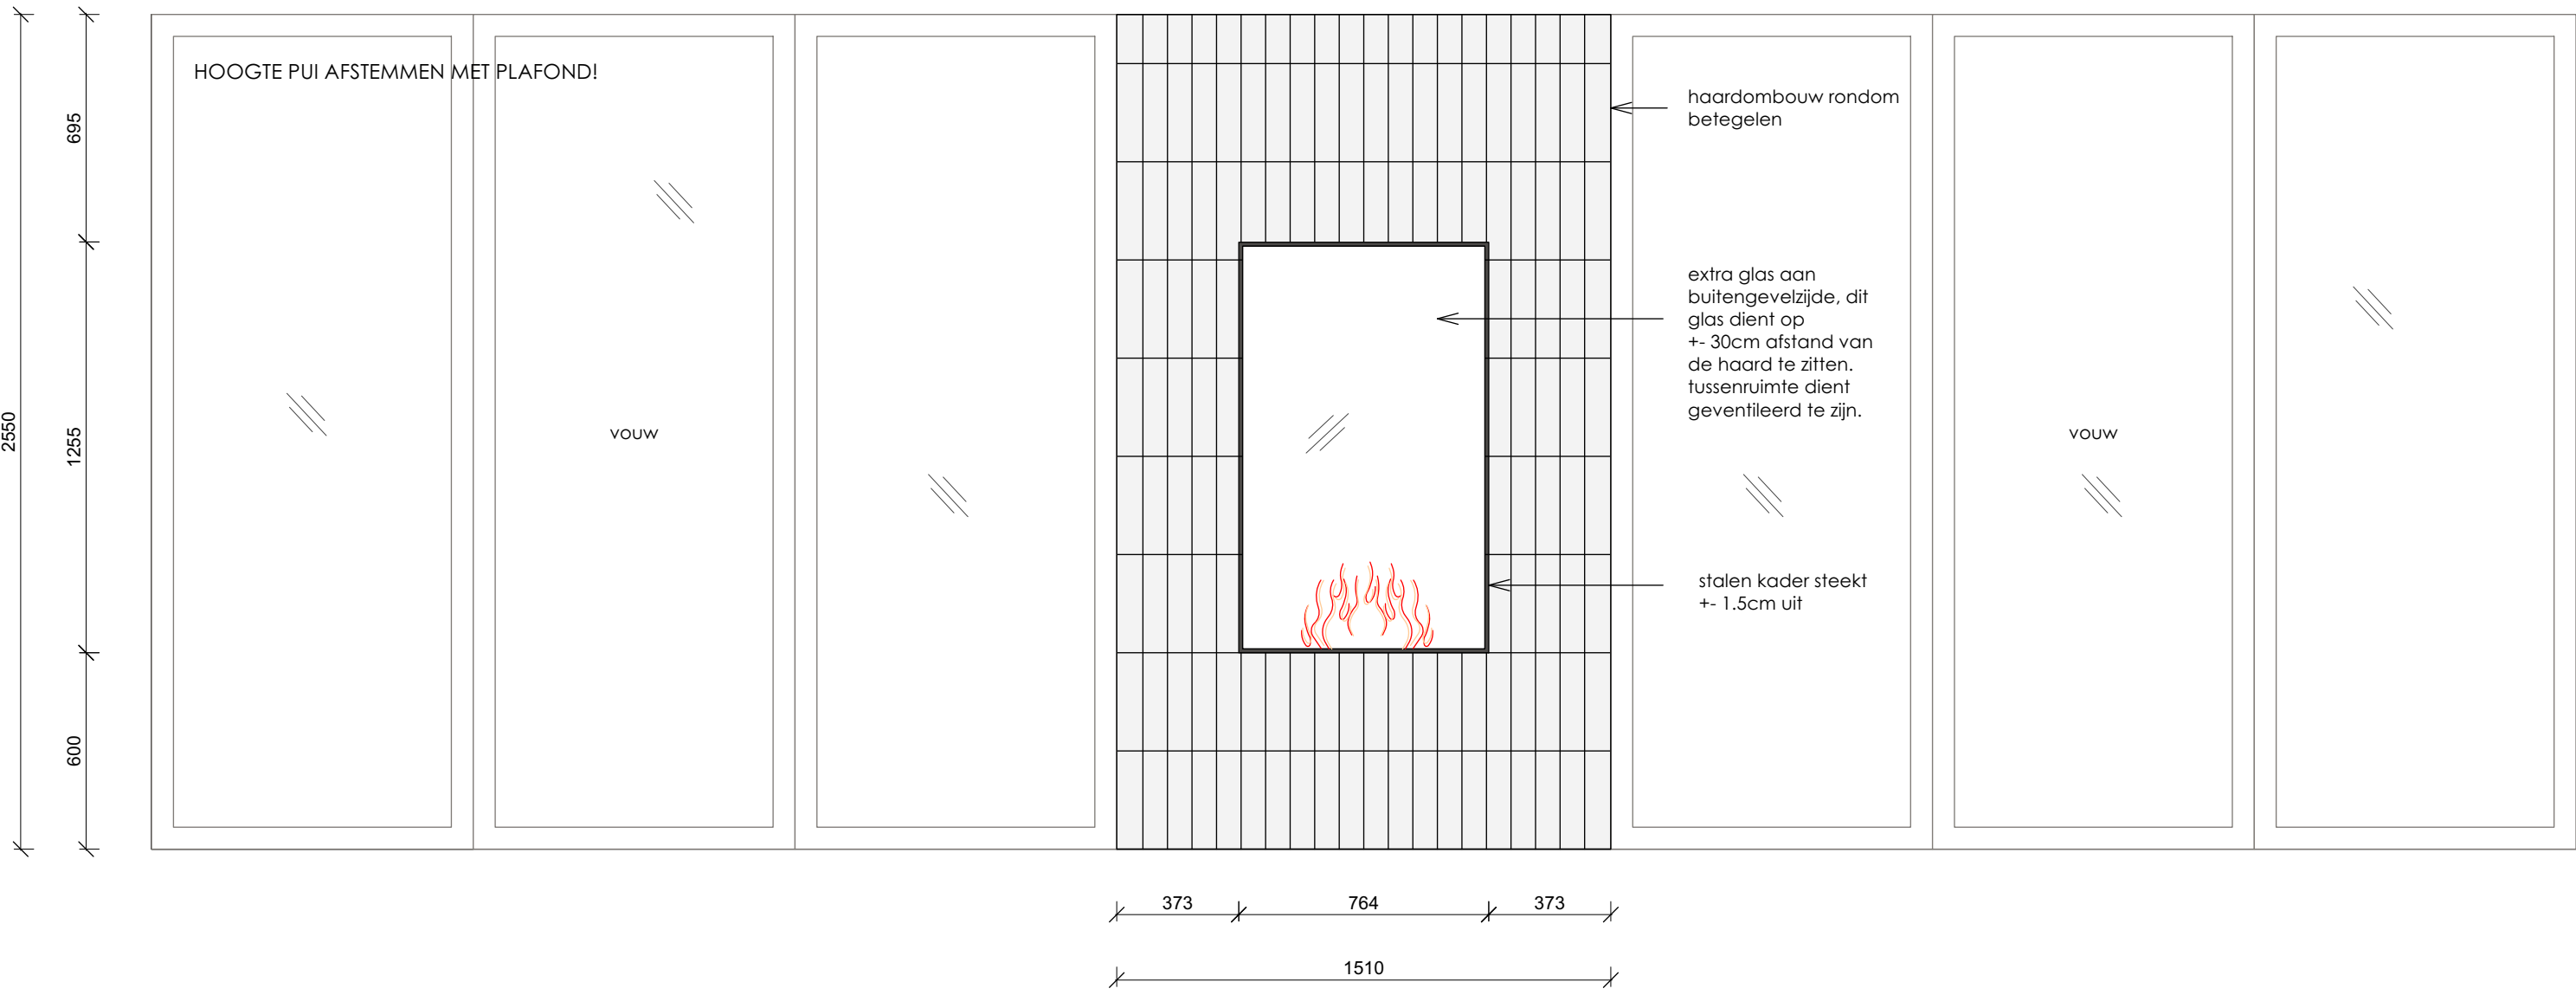


BEGANE GROND | AANZICHT | HAARD VERANDA/KEUKEN

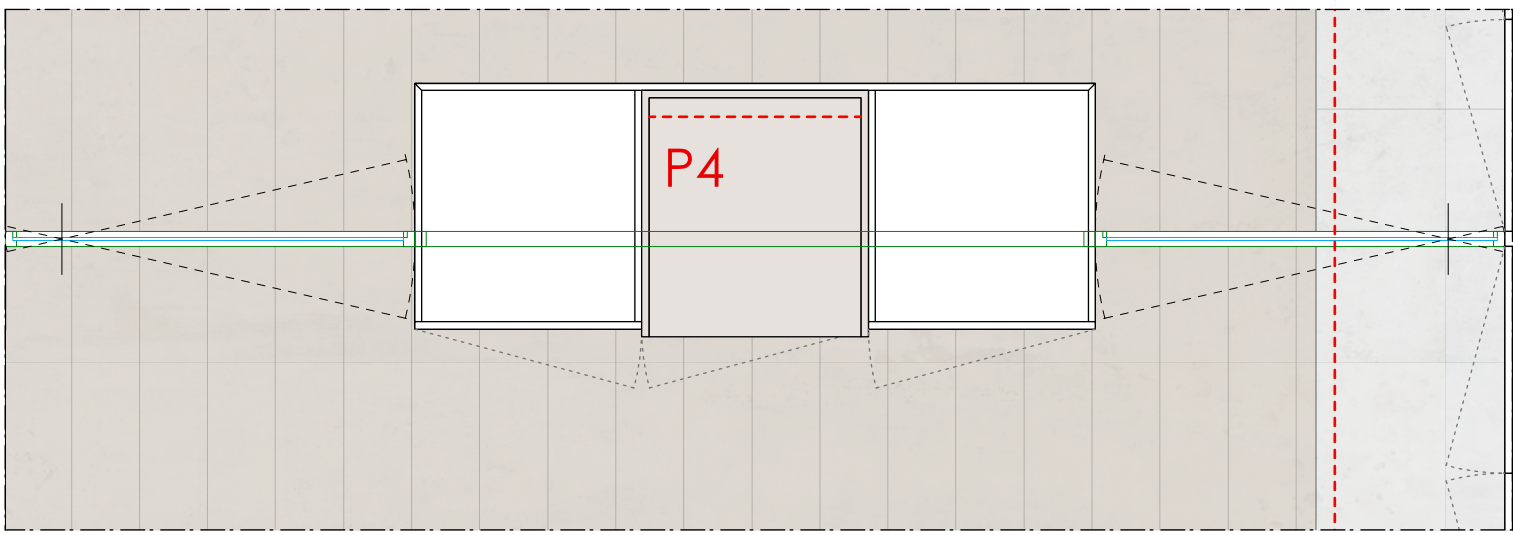

BEGANE GROND | PLATTEGROND | GARDEROBEKAST ENTREE

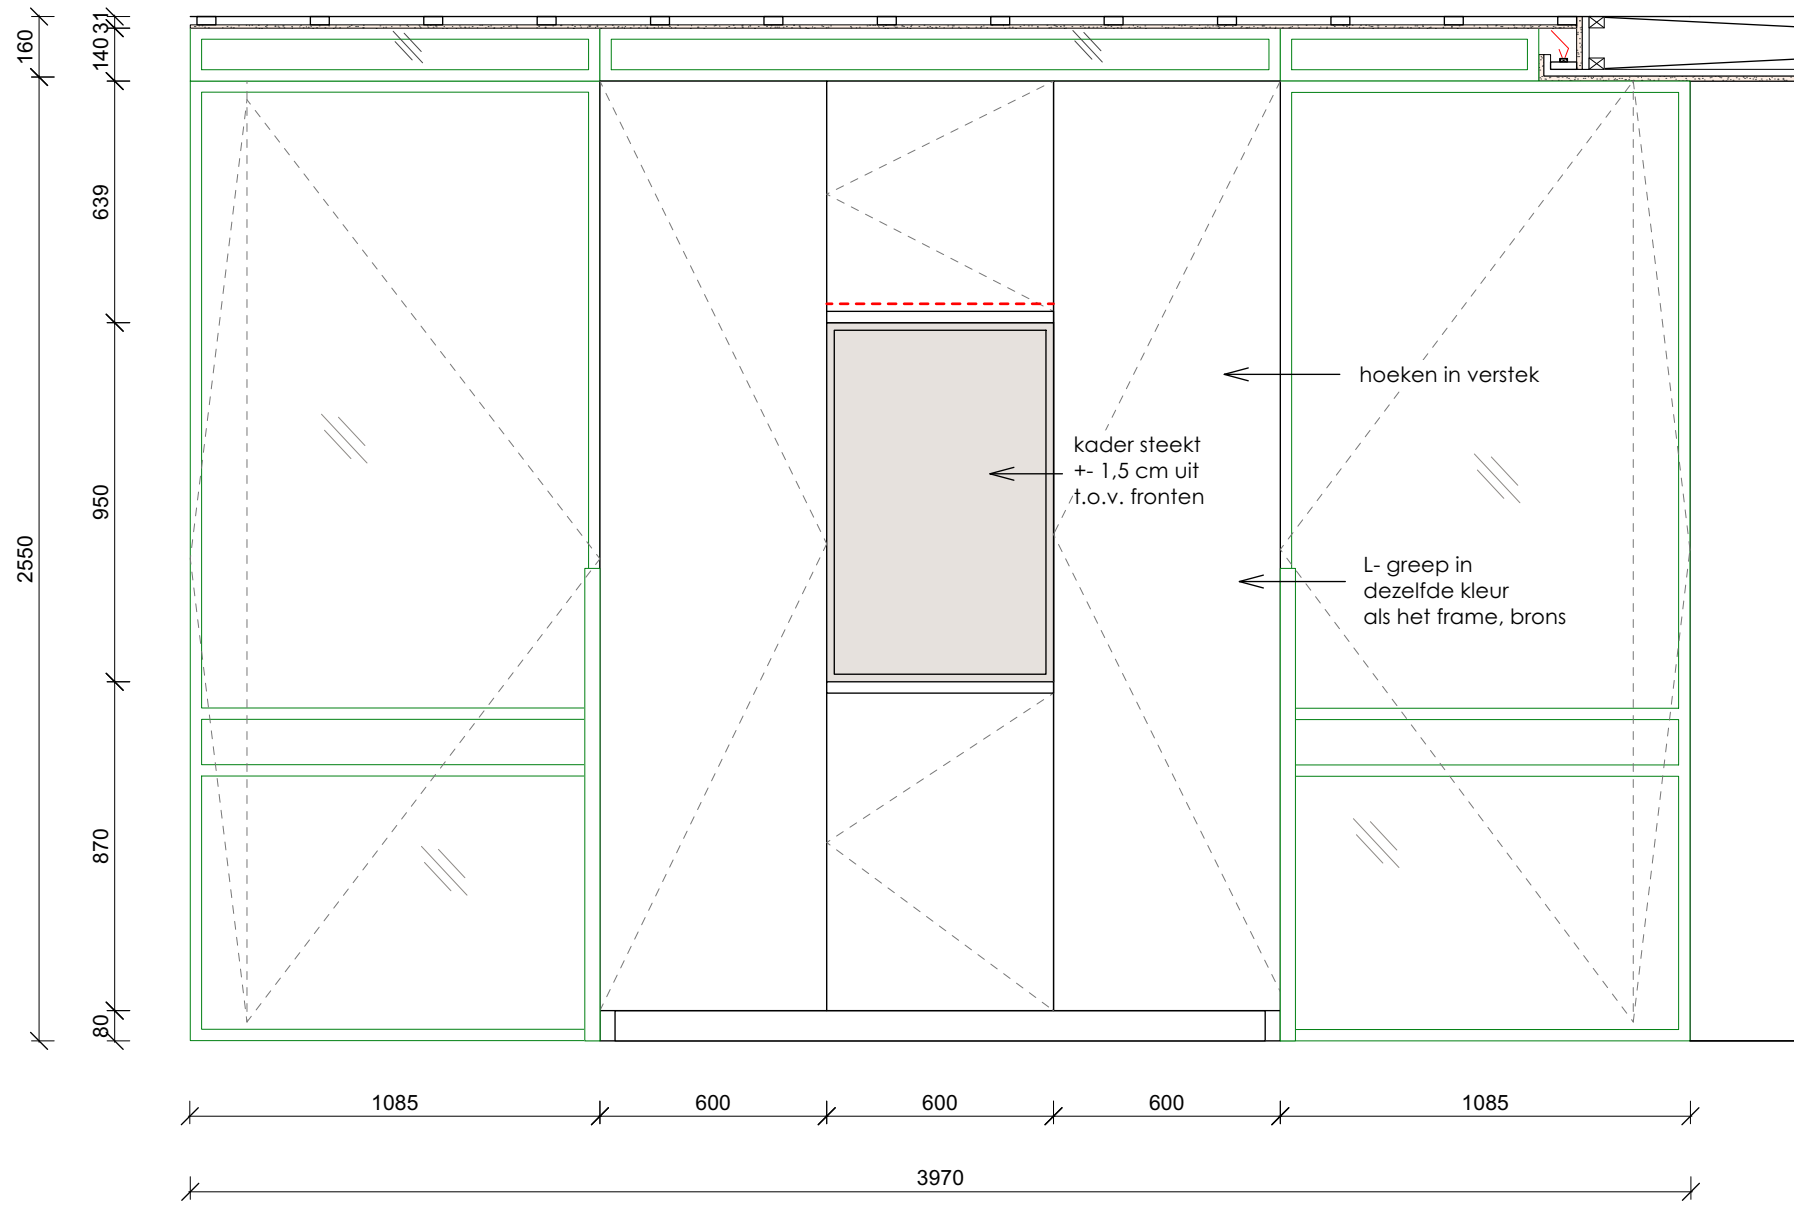

BEGANE GROND | AANZICHT | KEUKENBLOK HOOG KEUKENZIJDE

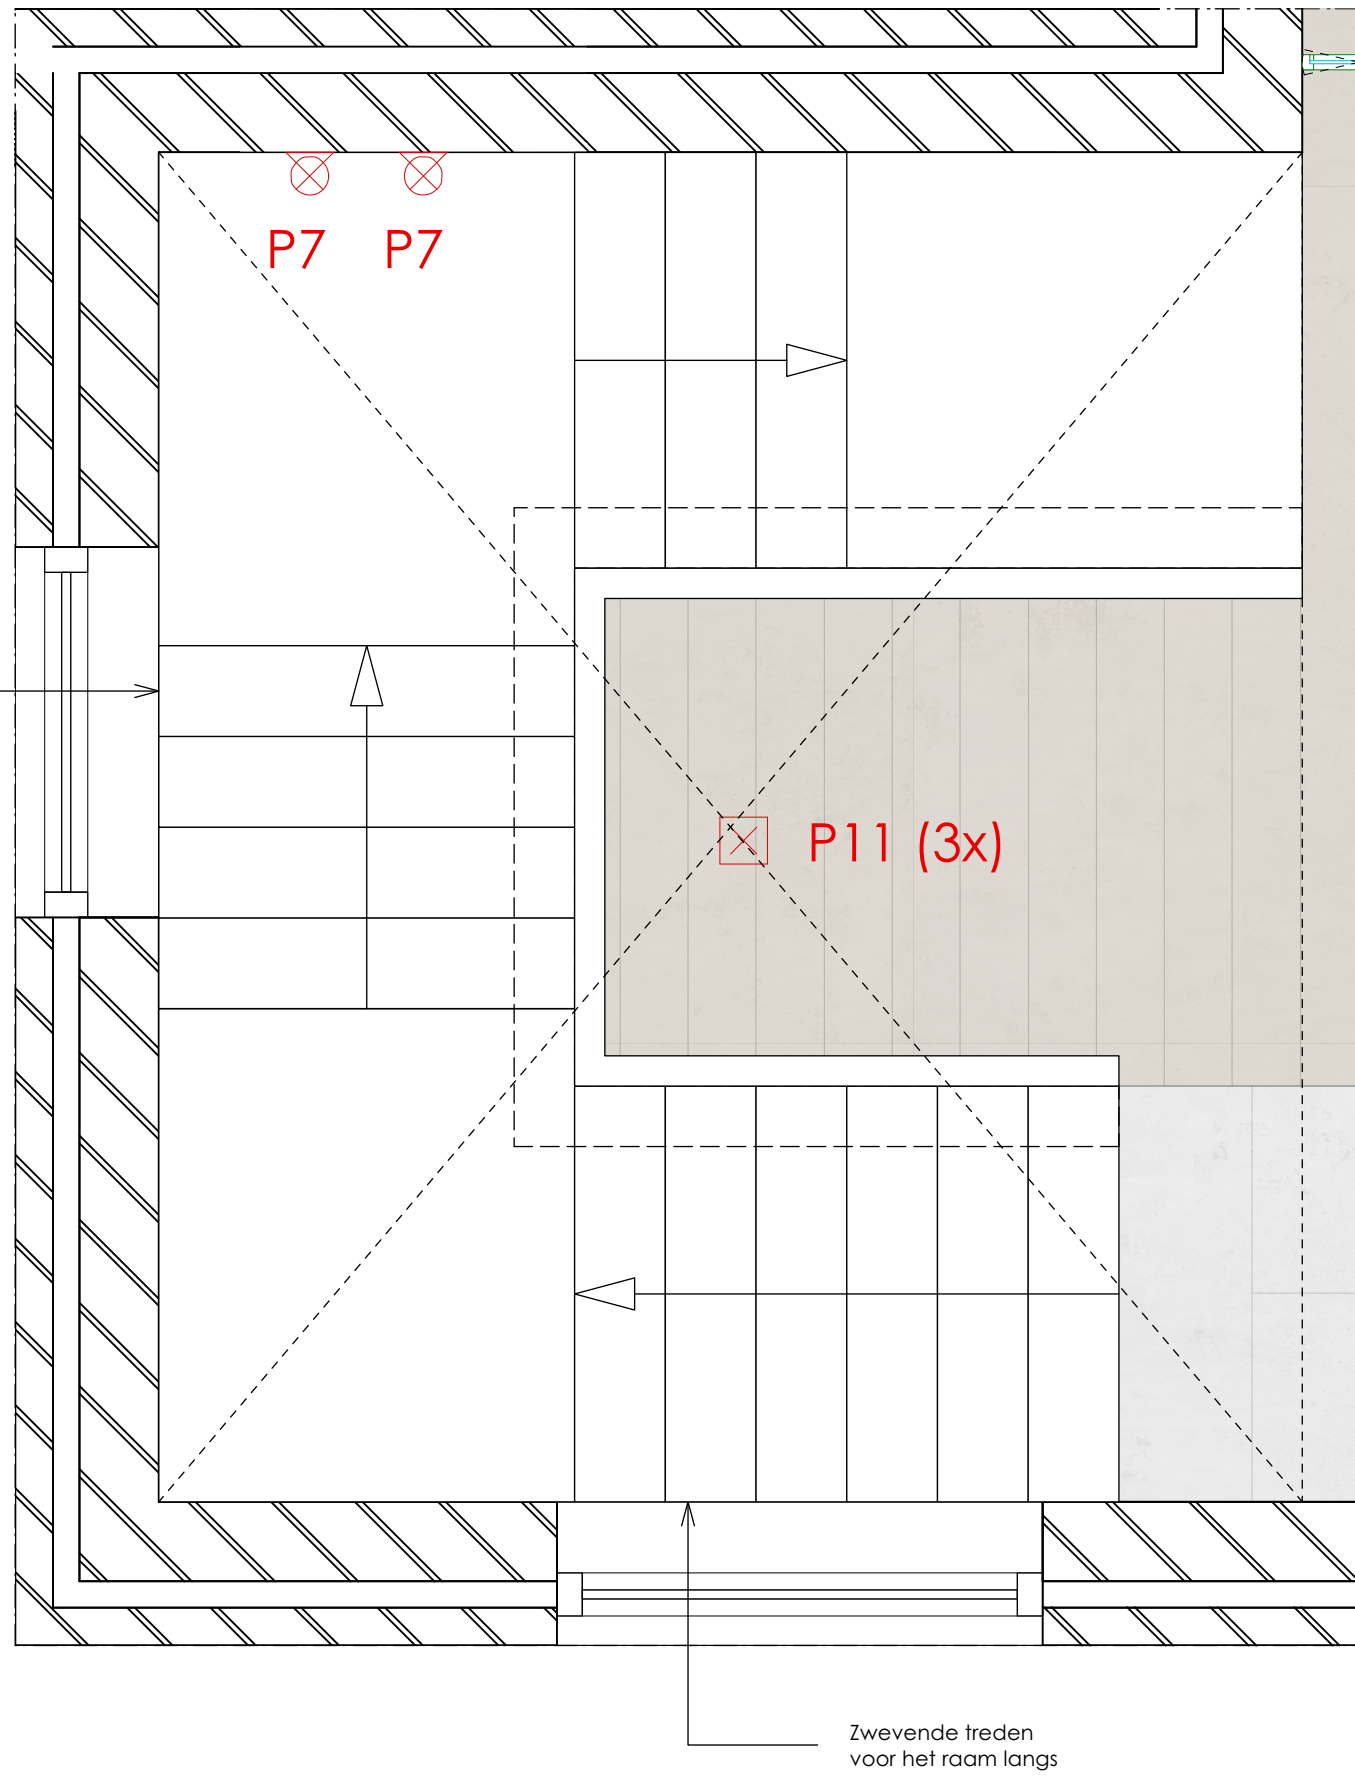

Element 4 Sky Medium Tunnel




referentiebeeld principe trapleuning/ greep, balustrade en leuning volledig hout





referentiebeeld principe uitgangspunt trap, trapboom centrum trap

BEGANE GROND | TRAP | REFERENTIES

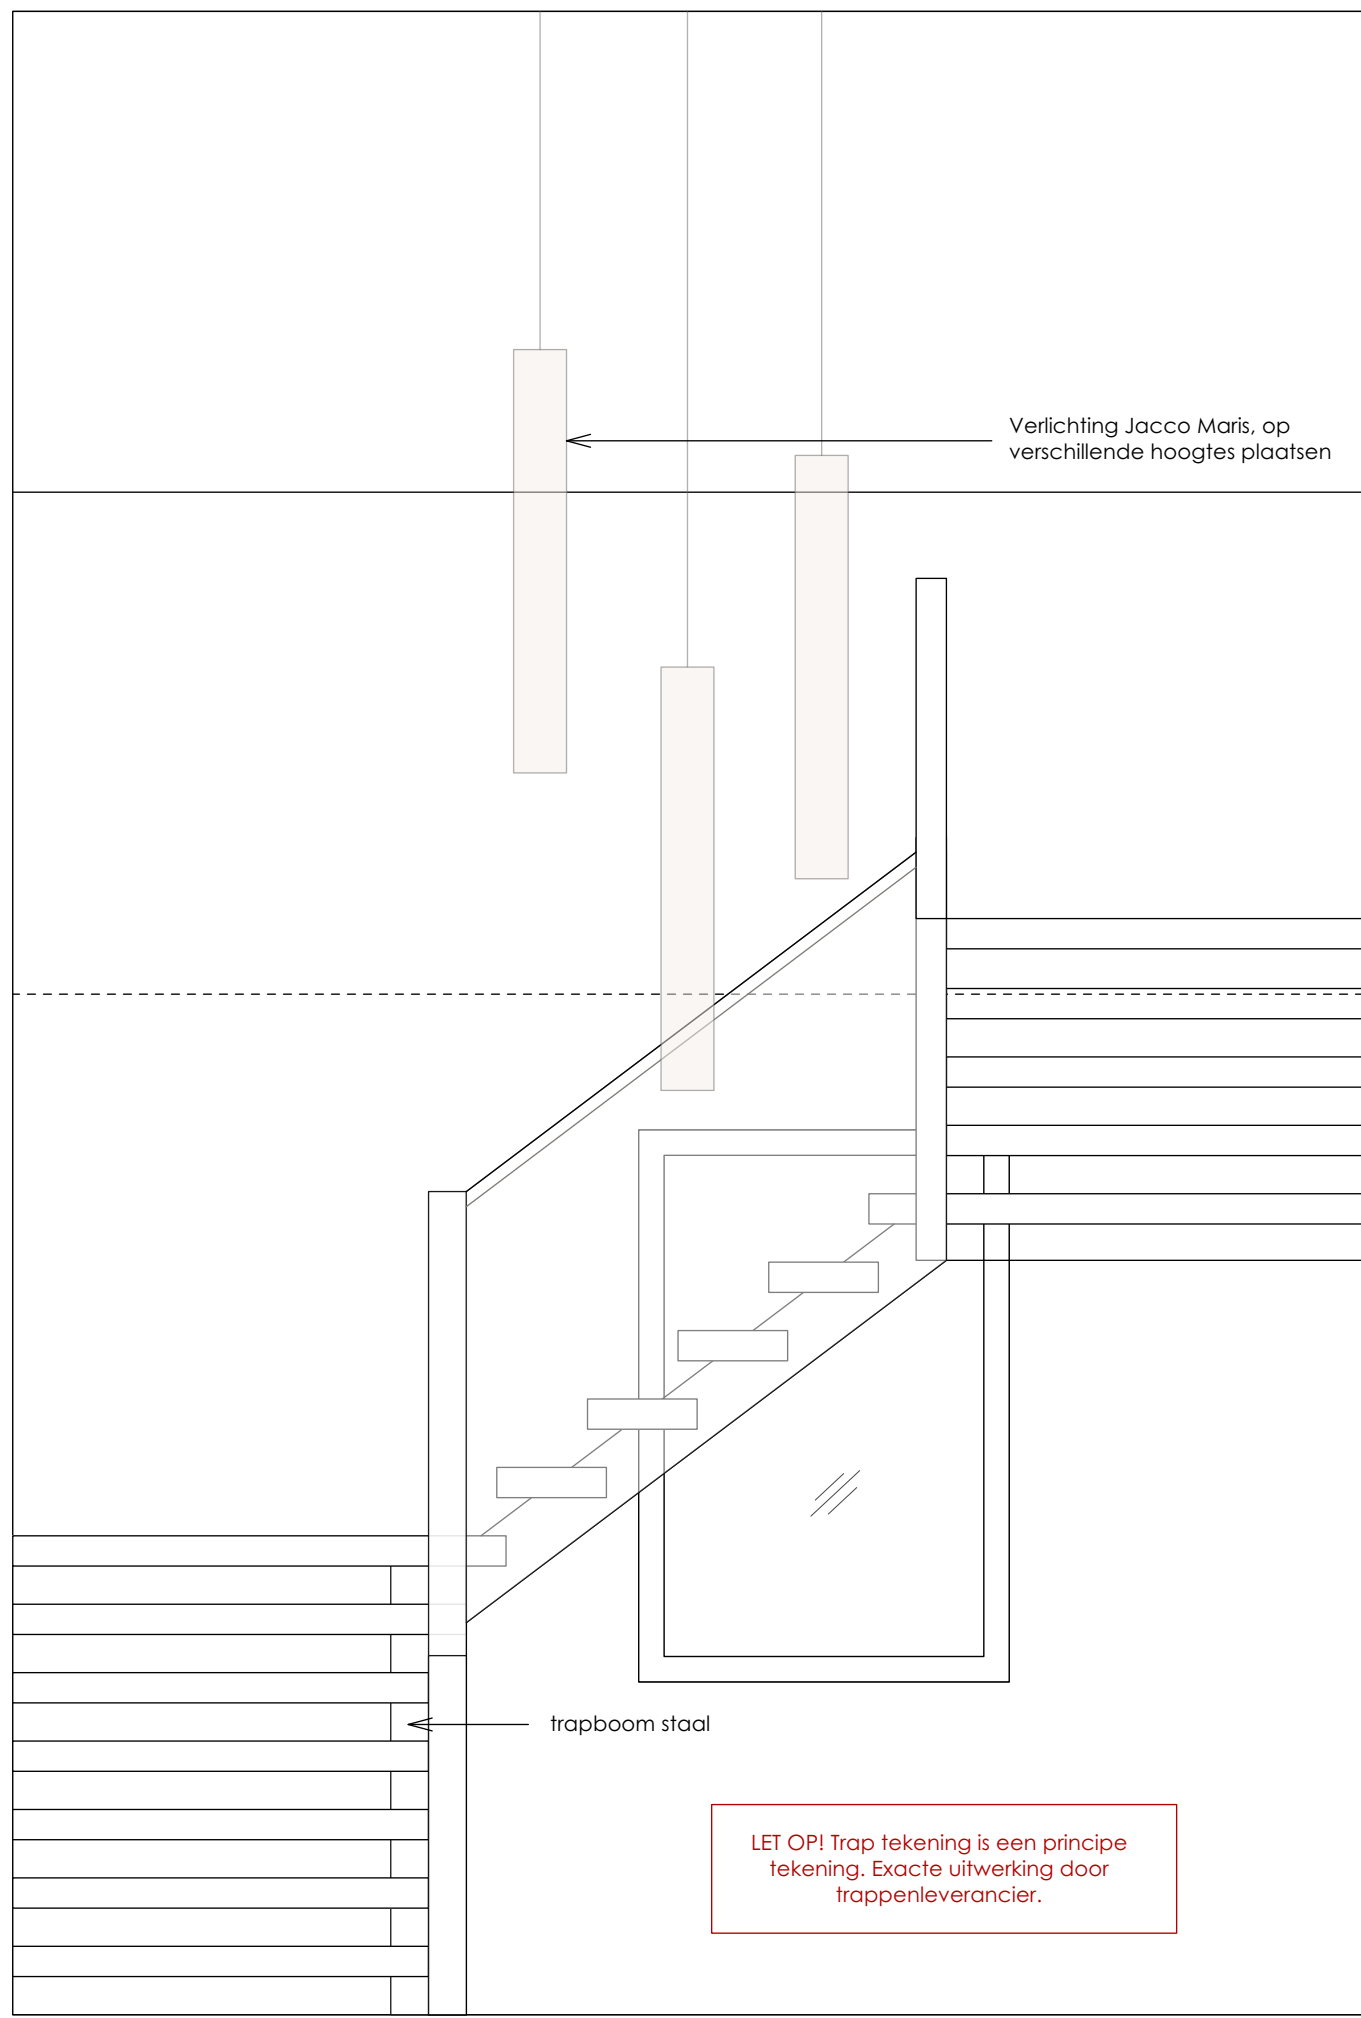

BEGANE GROND | AANZICHTEN | TRAP

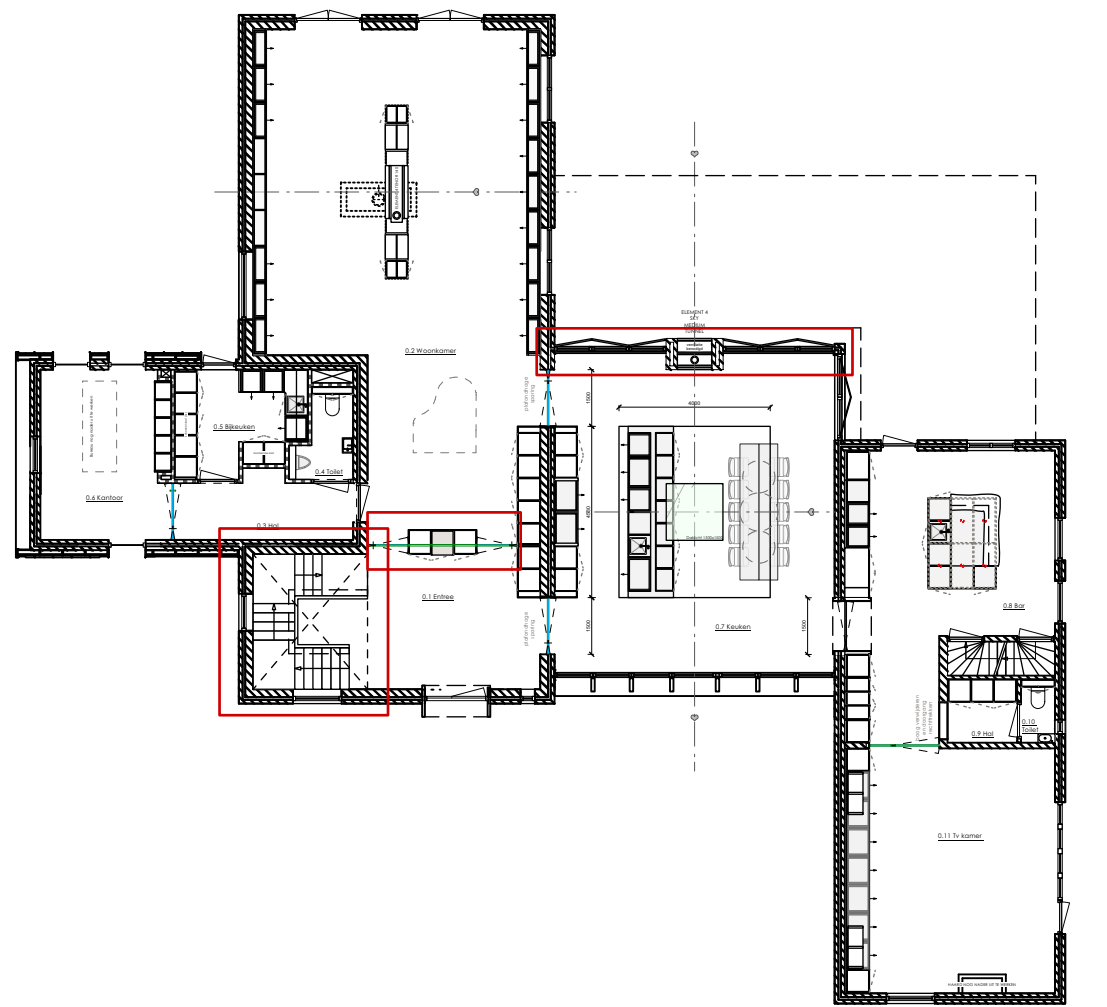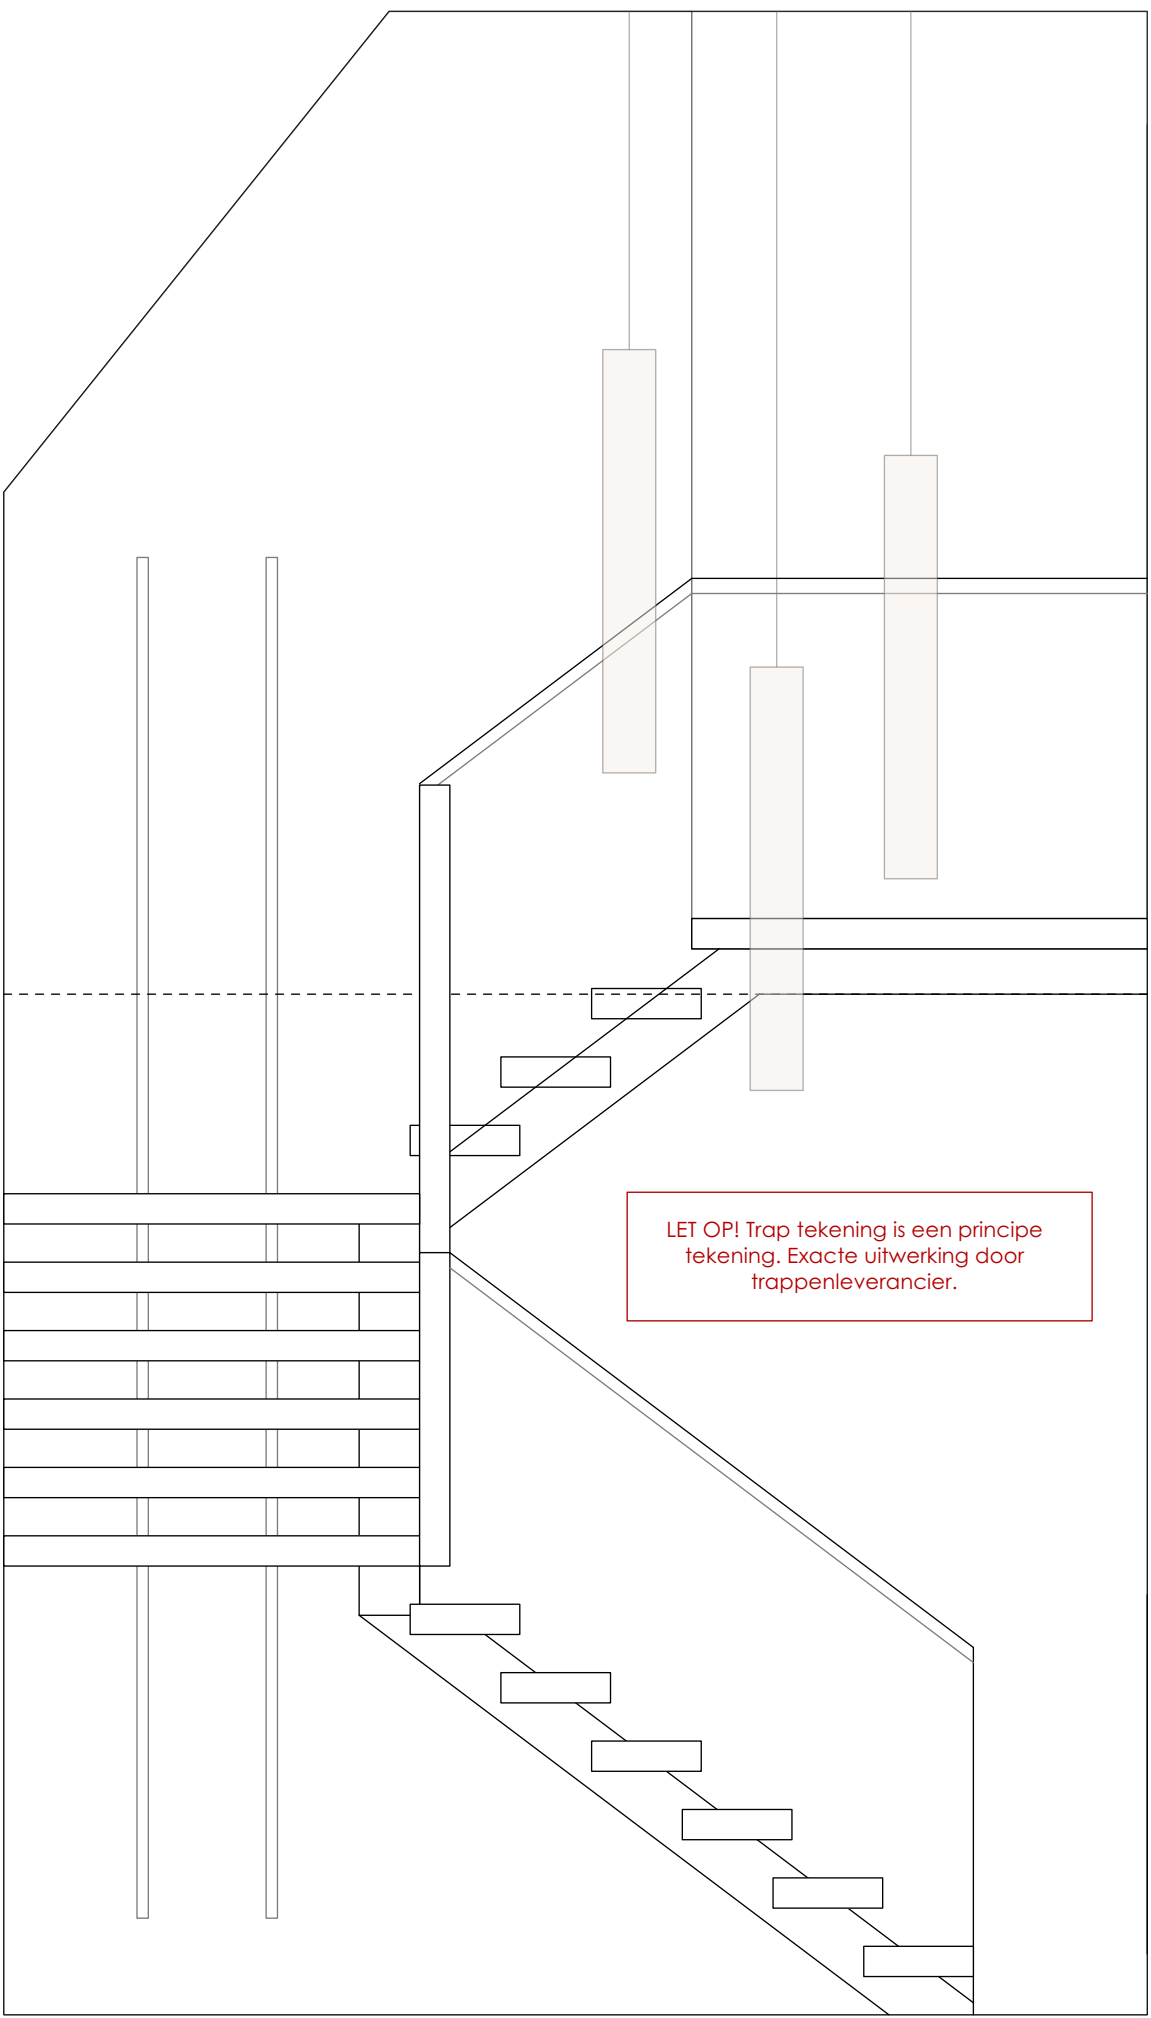

SCHUMER

WERKTEKENINGEN KEUKEN EN ENTREE


adres: Engweg 52, Lunteren
schaal: 1:100 (A1)

door: SUZANNE OVERBEEK
nummer: 21-23/ W4-02


datum: 16 AUGUSTUS 2022
gewijzigd:

Maten in het werk controleren, deze kunnen in het werk afwijken.
Constructieve wijzigingen altijd volgens opgave constructeur.


Wildenberg
interieurarchitectuur

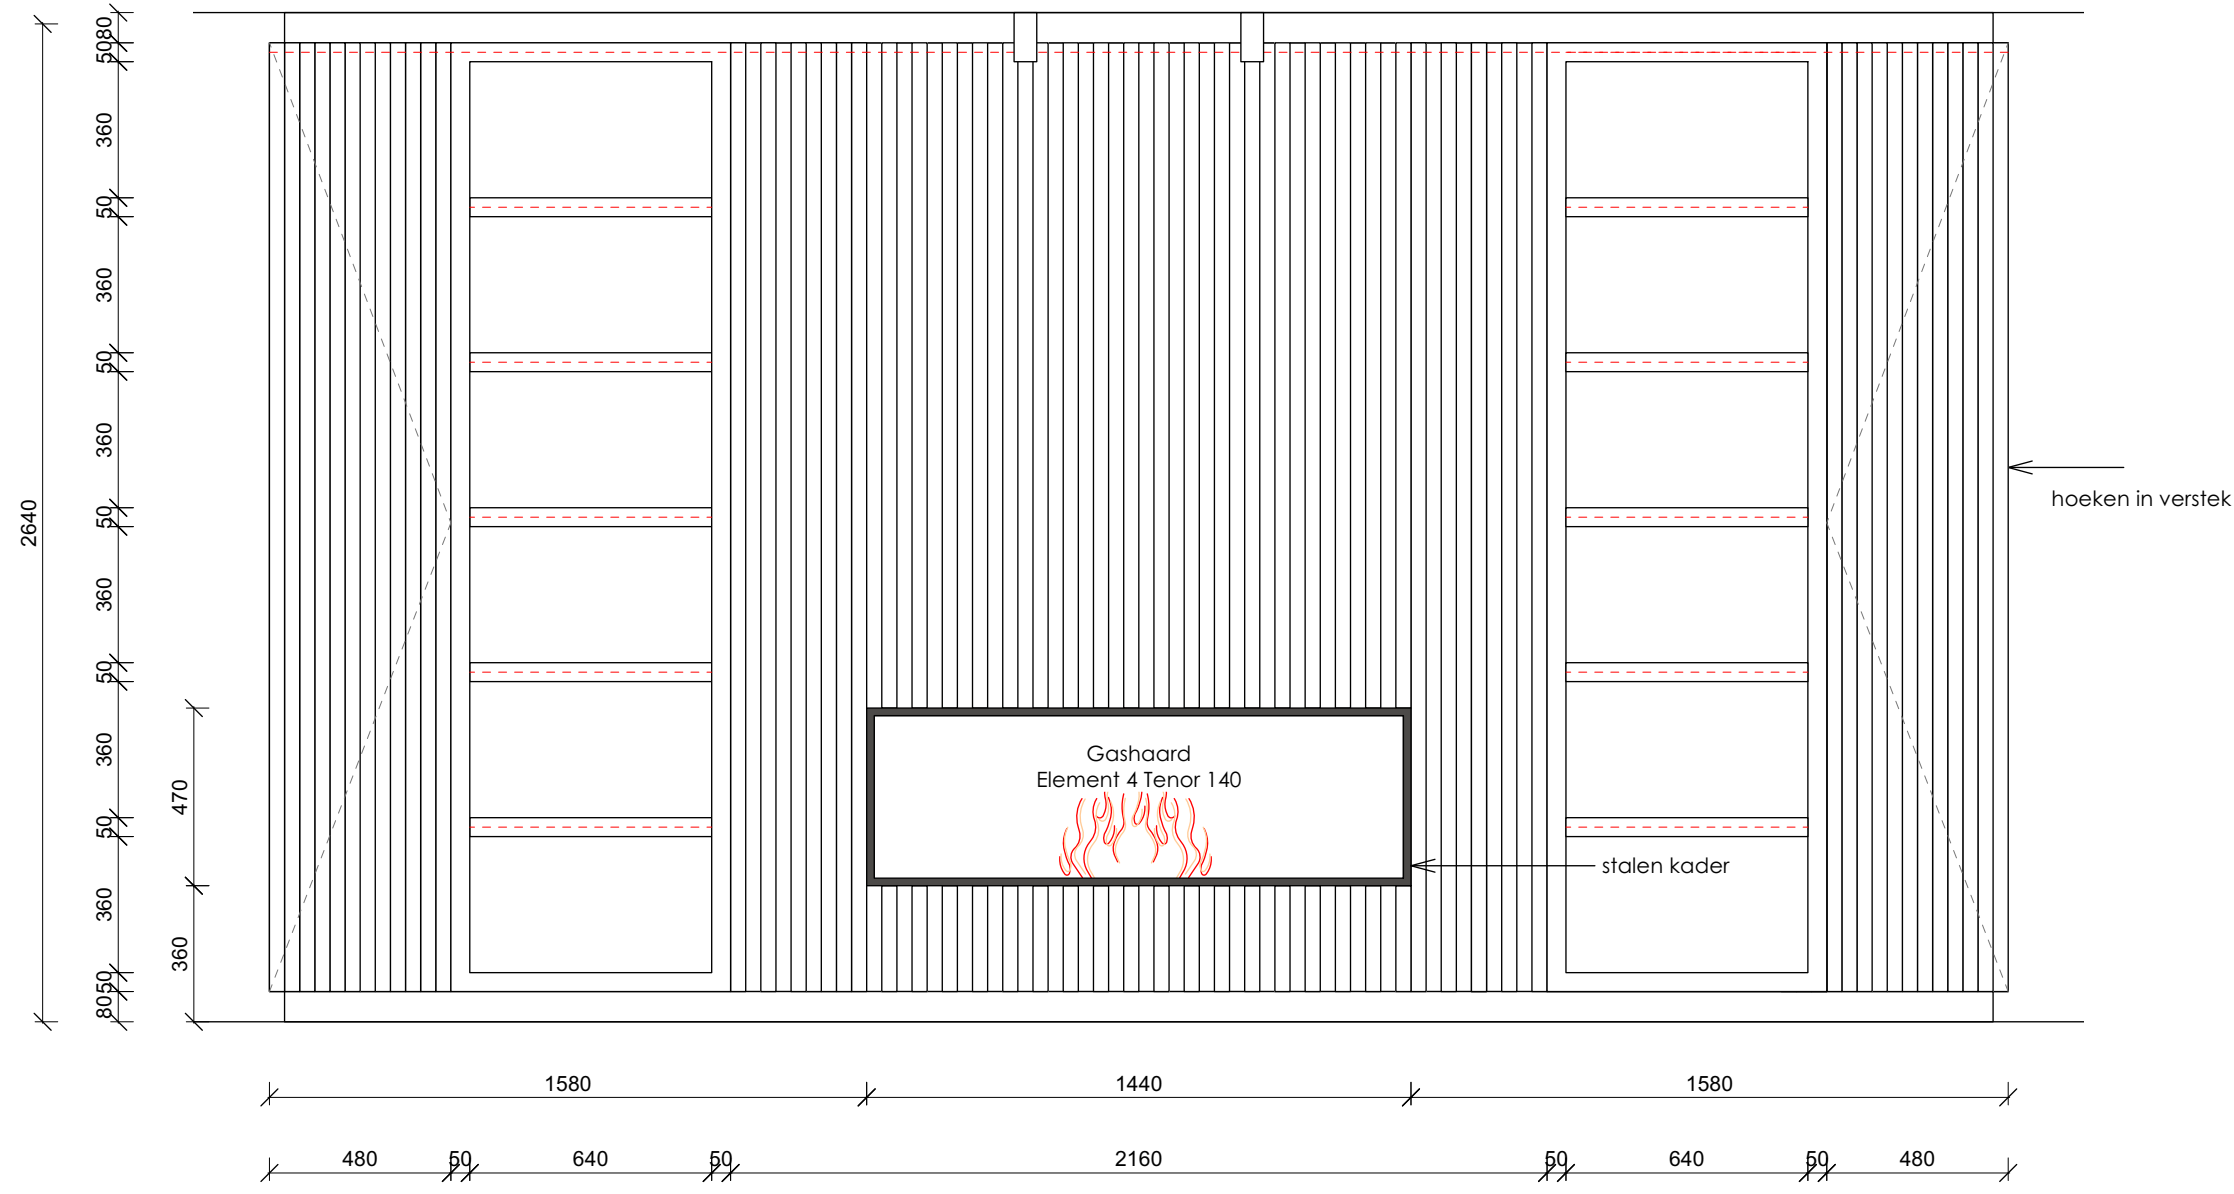


BEGANE GROND | AANZICHT | HAARD EN TV MEUBEL

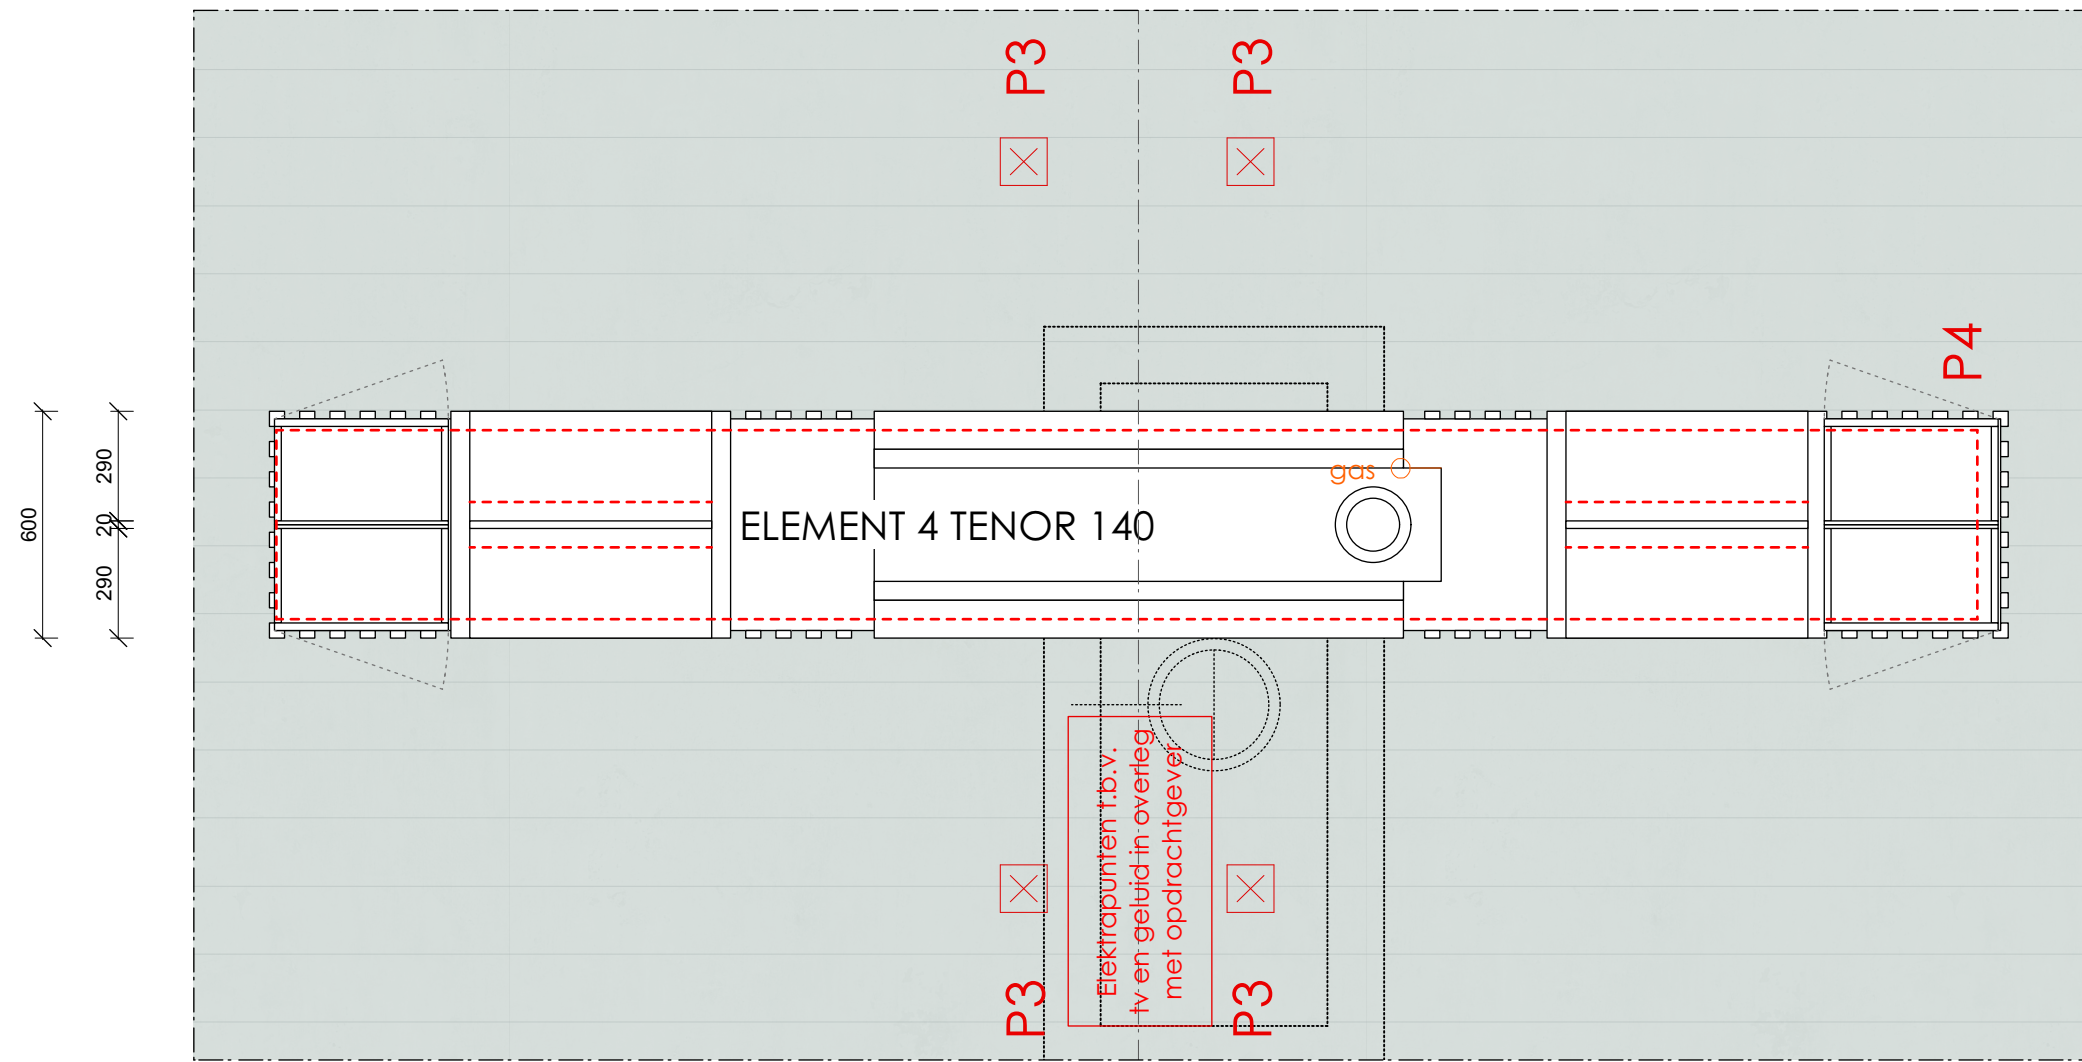


BEGANE GROND | PLATTEGROND | HAARD EN TV MEUBEL

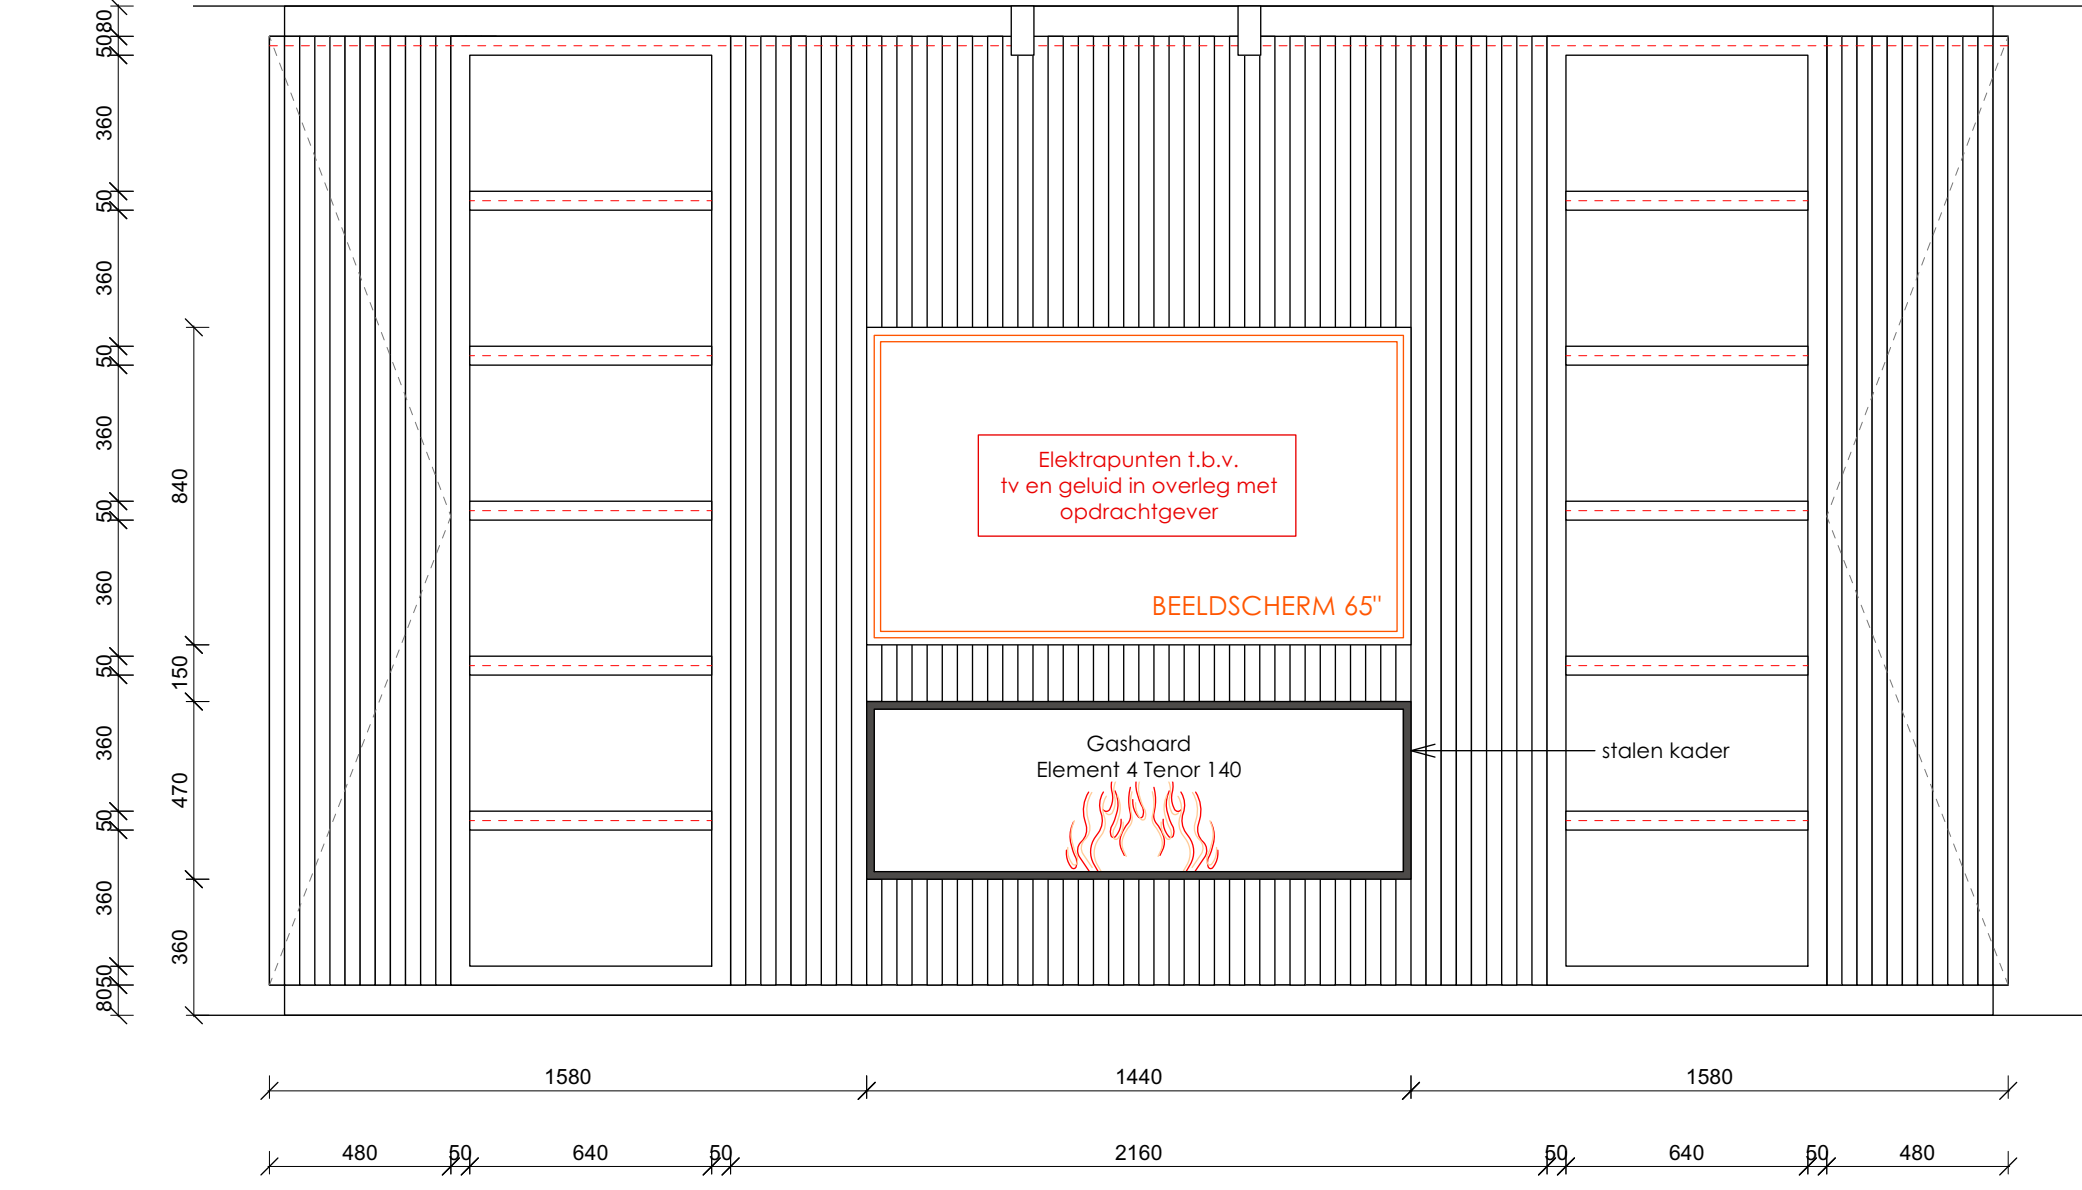


BEGANE GROND | AANZICHT | HAARD EN TV MEUBEL

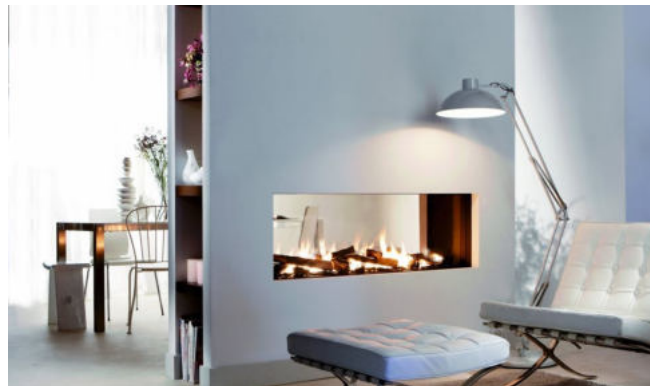

Gashaard
Element 4 Tenor 140

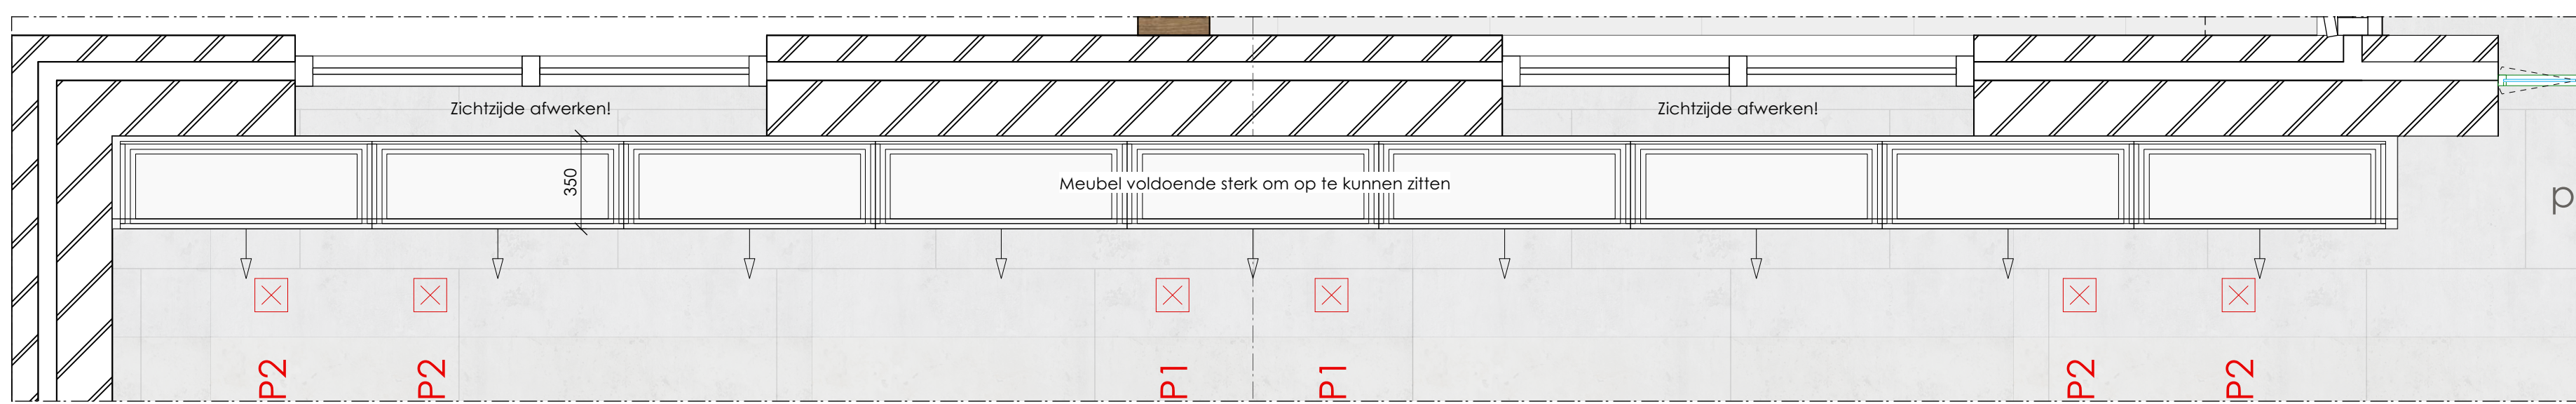


BEGANE GROND | PLATTEGROND | DRESSOIR VERANDA ZIJDE

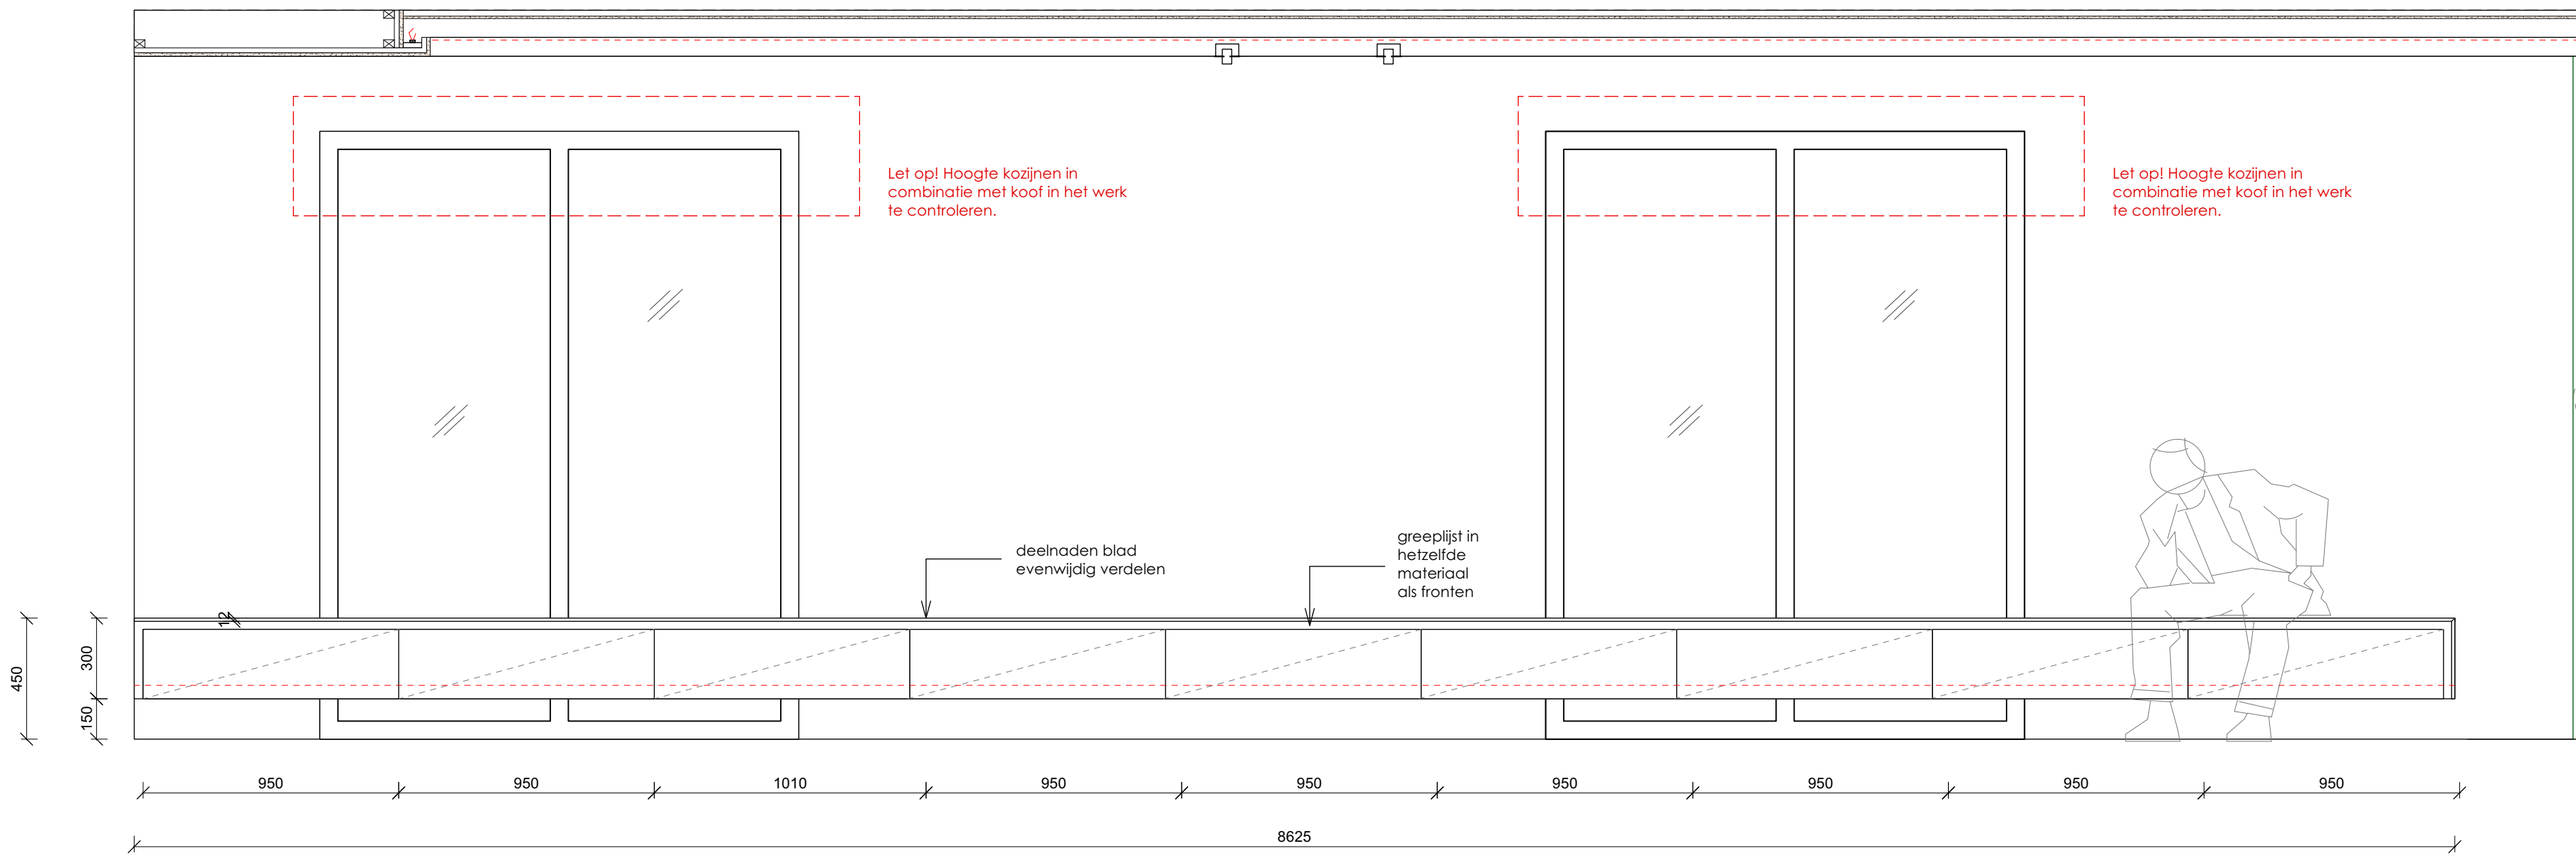

BEGANE GROND | AANZICHT | DRESSOIR VERANDA ZIJDE



BEGANE GROND | PLATTEGROND | DRESSOIR GARAGE ZIJDE

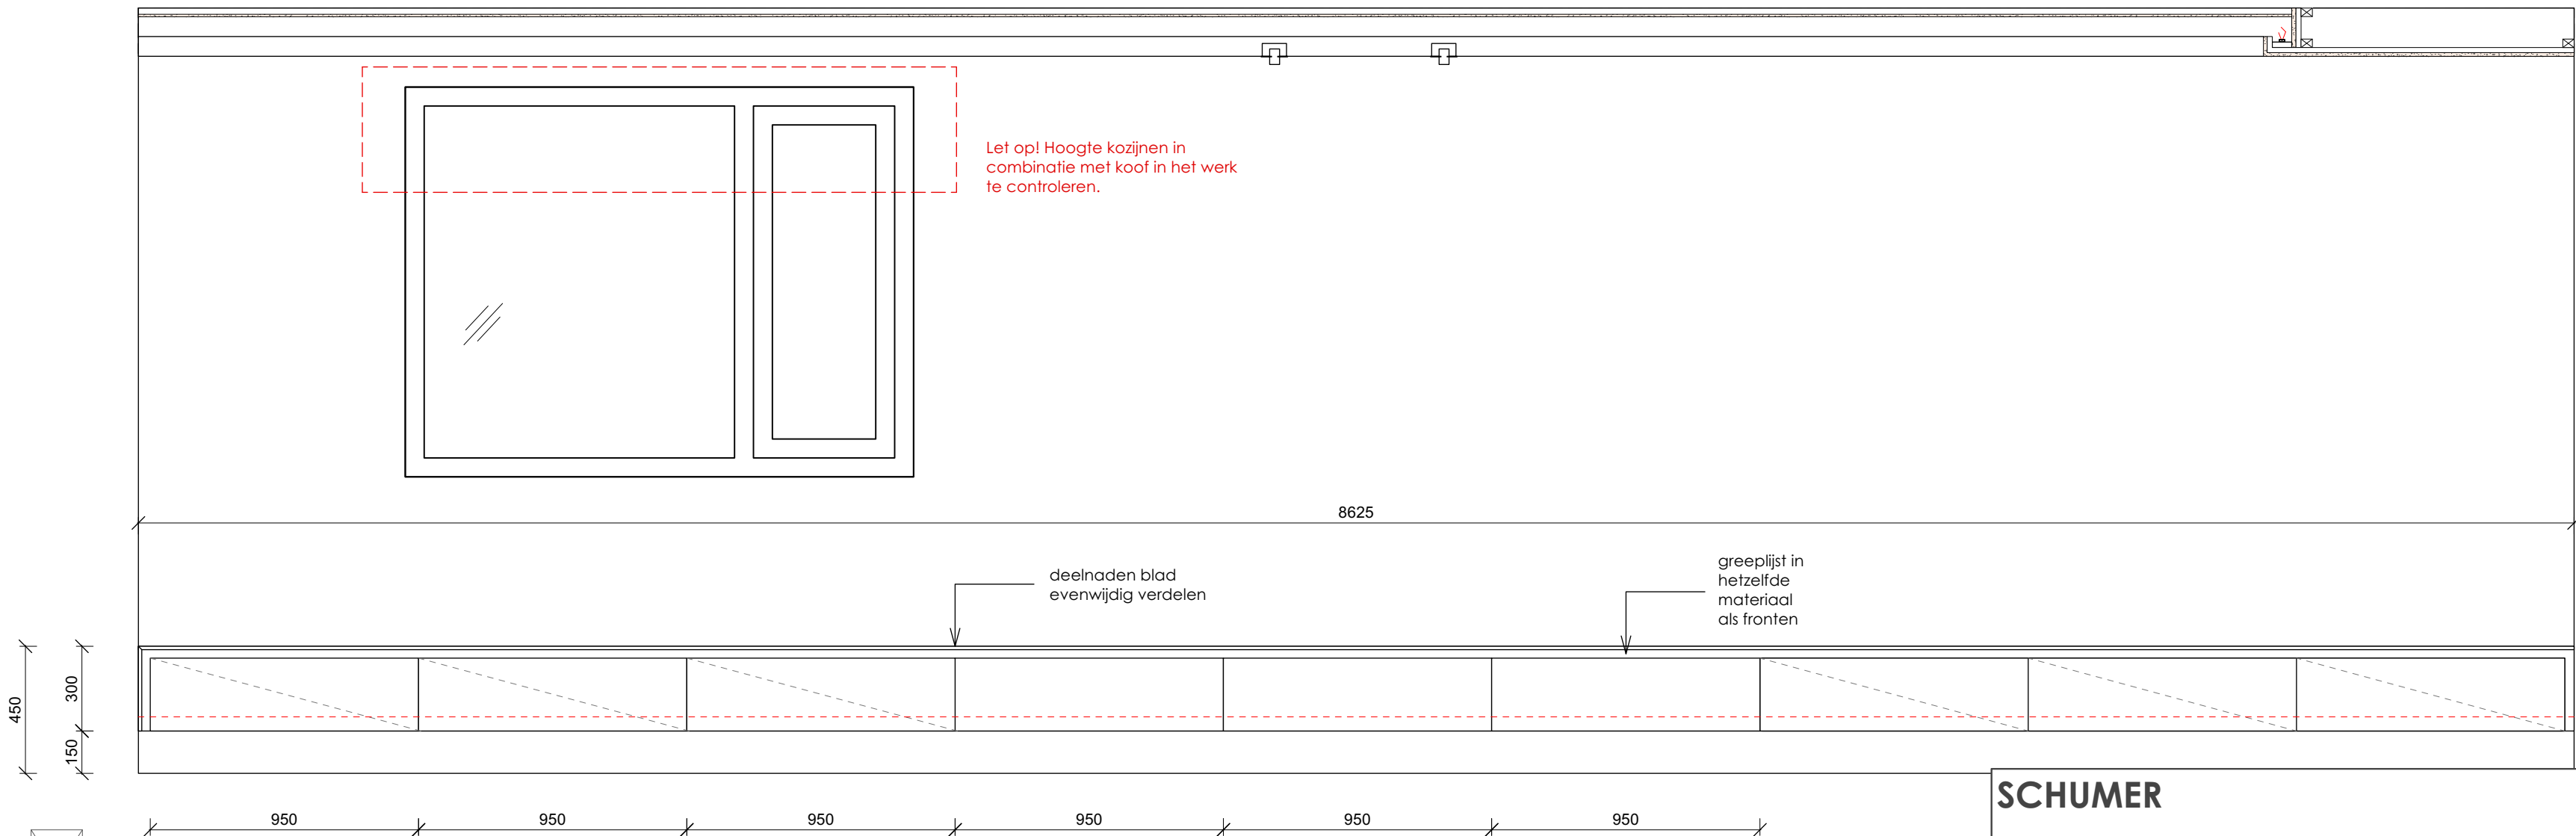

BEGANE GROND | AANZICHT | DRESSOIR GARAGE ZIJDE

SCHUMER

WERKTEKENINGEN WOONKAMER

adres: Engweg 52, Lunteren

door: SUZANNE OVERBEEK

datum: 16 AUGUSTUS 2022



schaal: 1:100 (A1)

nummer: 21-23/ W4-03


gewijzigd:

Maten in het werk controleren, deze kunnen in het werk afwijken.
Constructieve wijzigingen altijd volgens opgave constructeur.





Wildenberg
interieurarchitectuur

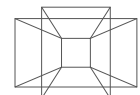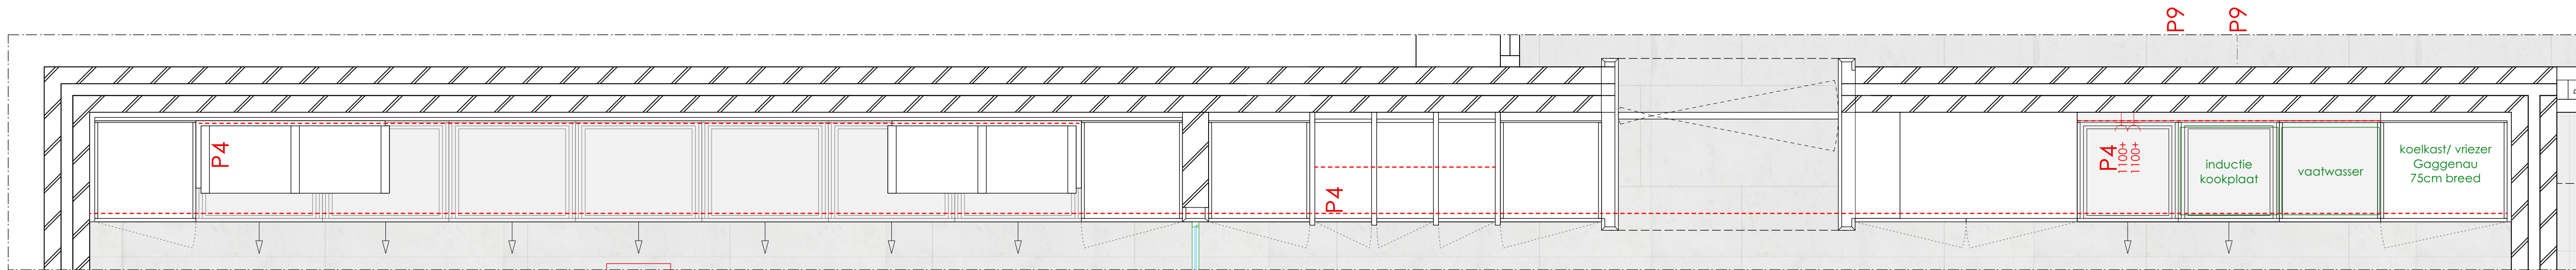

BEGANE GROND | PLATTEGROND | LANGE KASTENWAND GASTENWONING

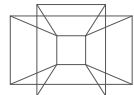



BEGANE GROND | AANZICHT | LANGE KASTENWAND GASTENWONING

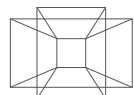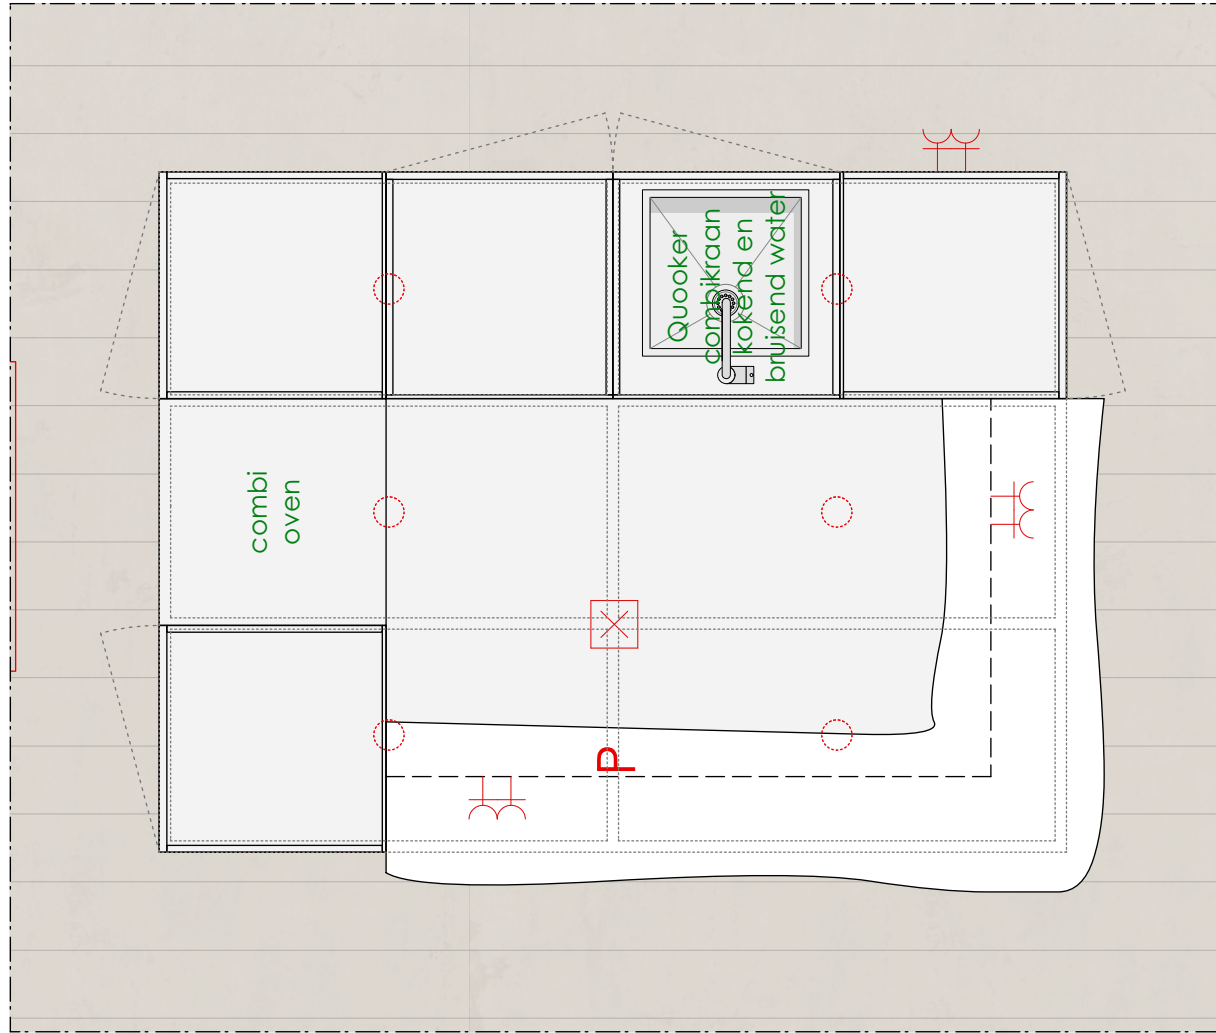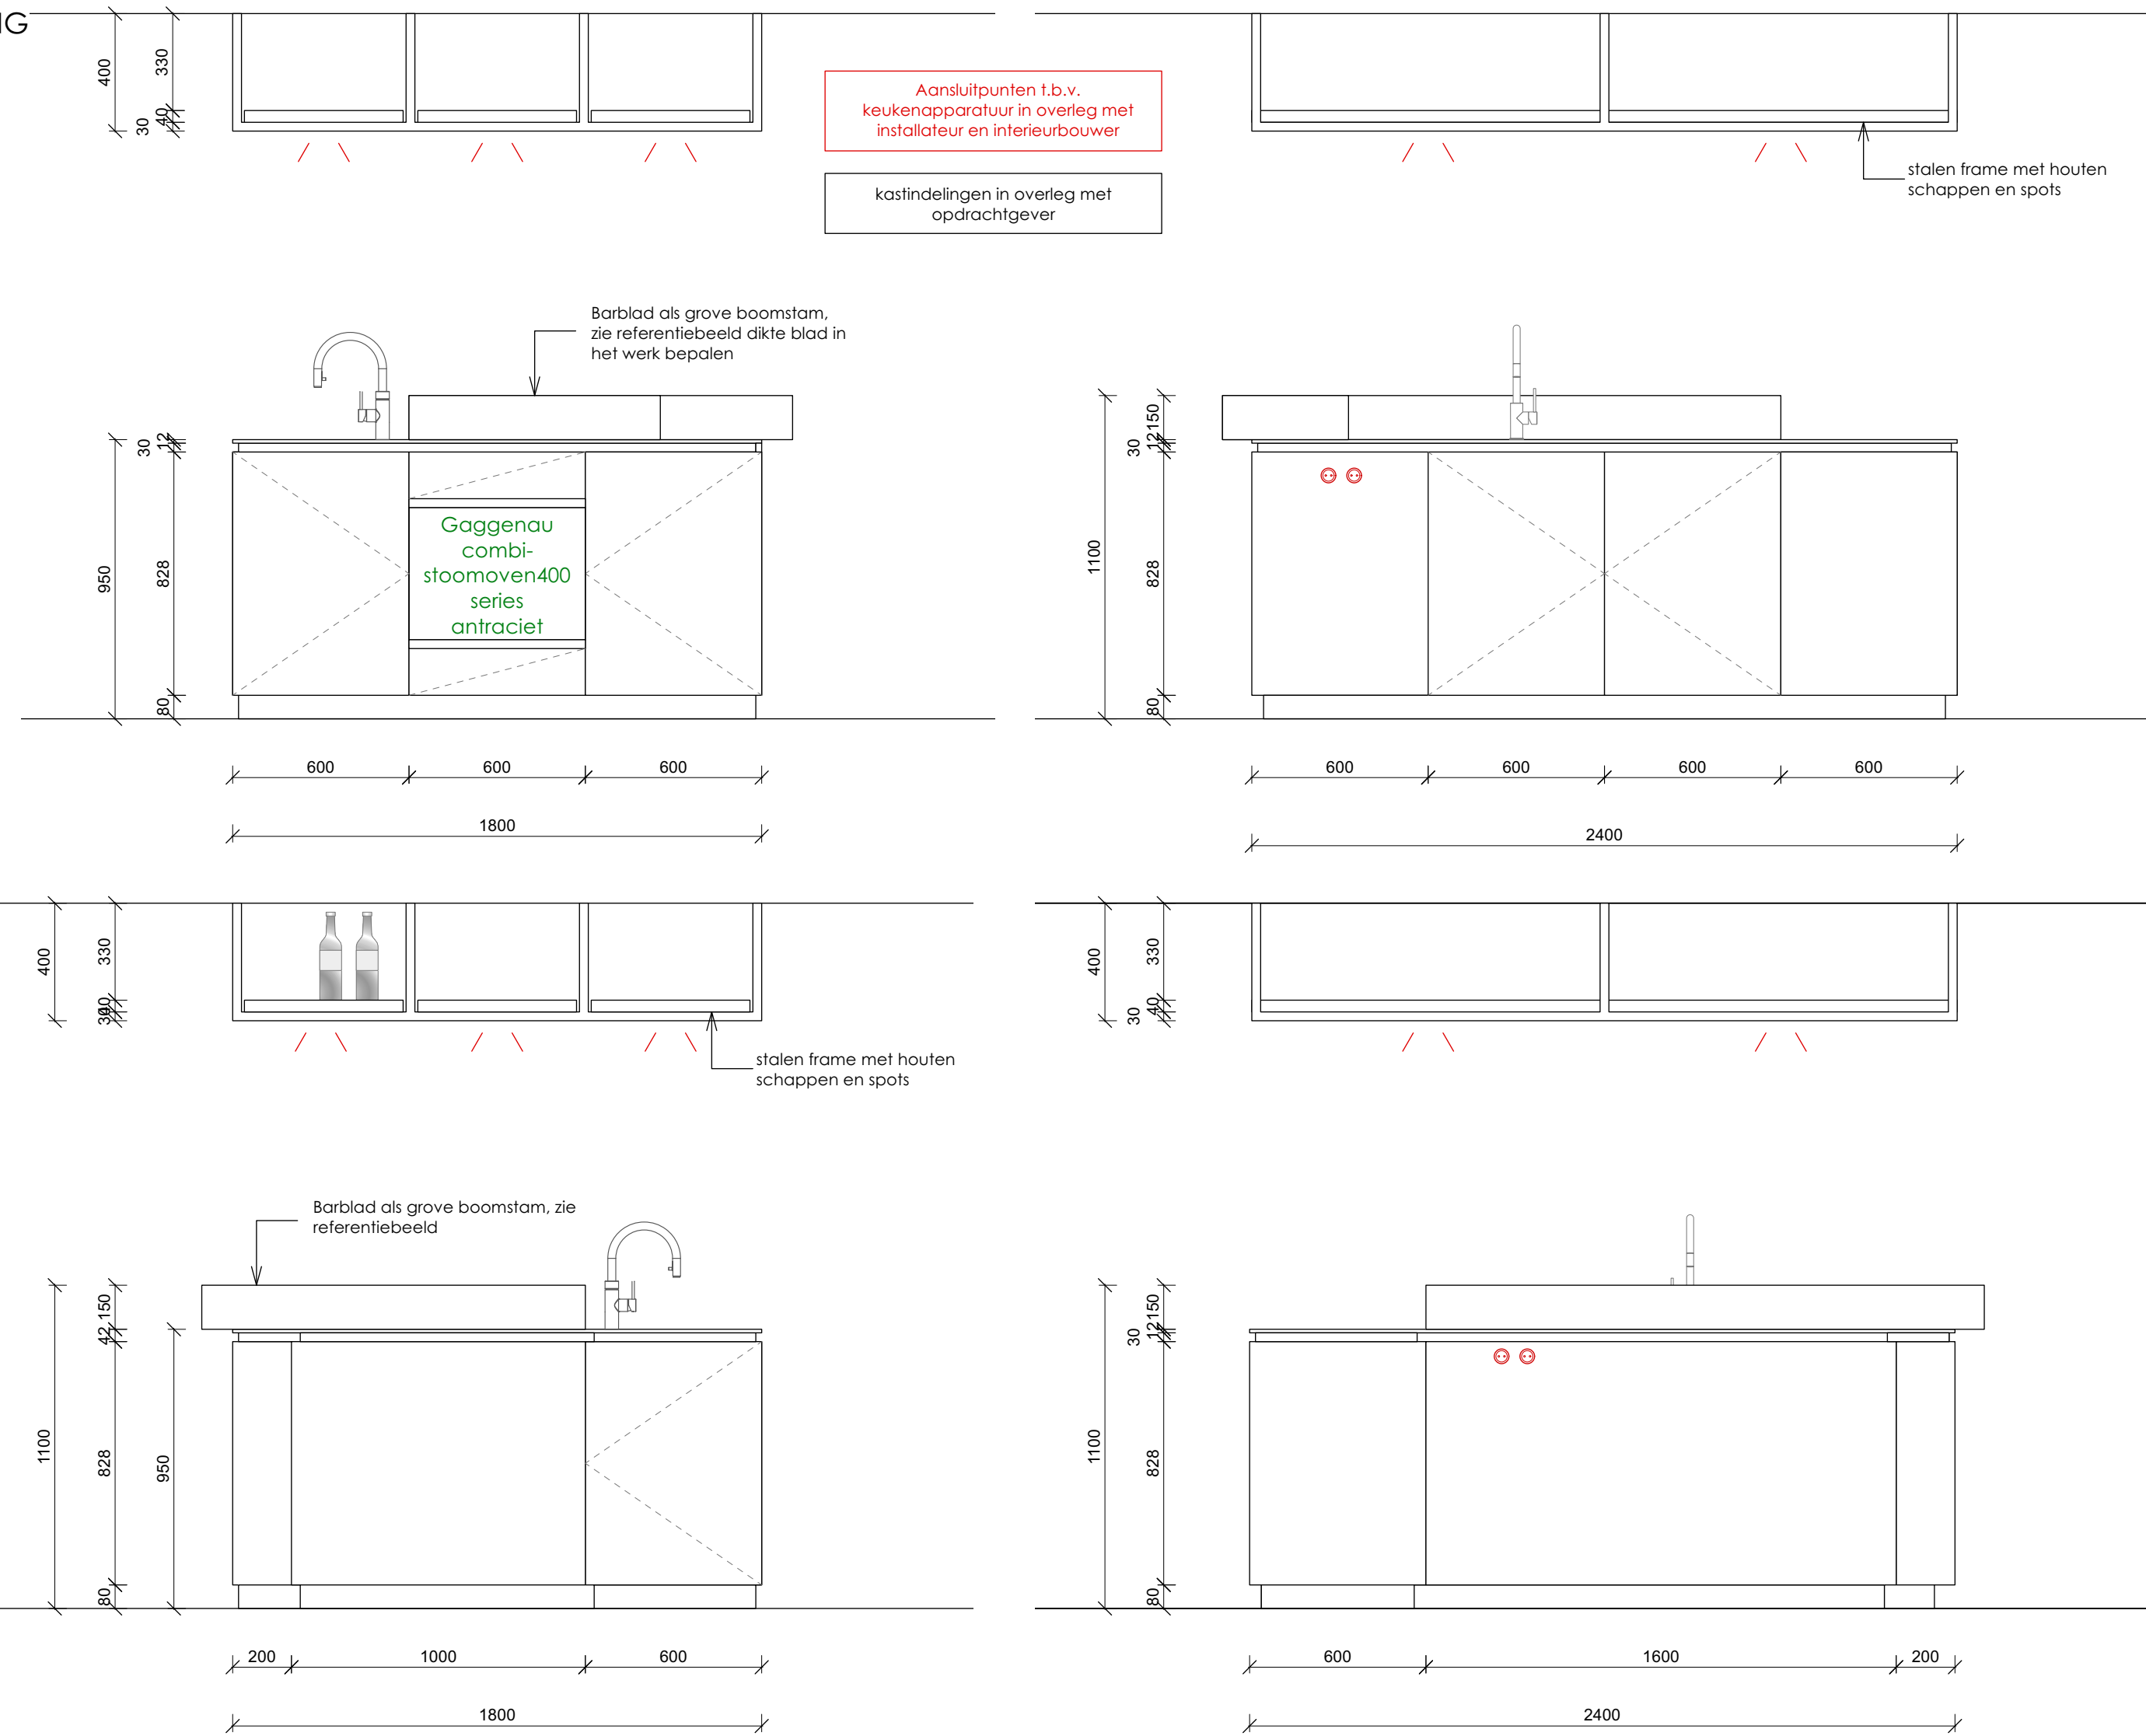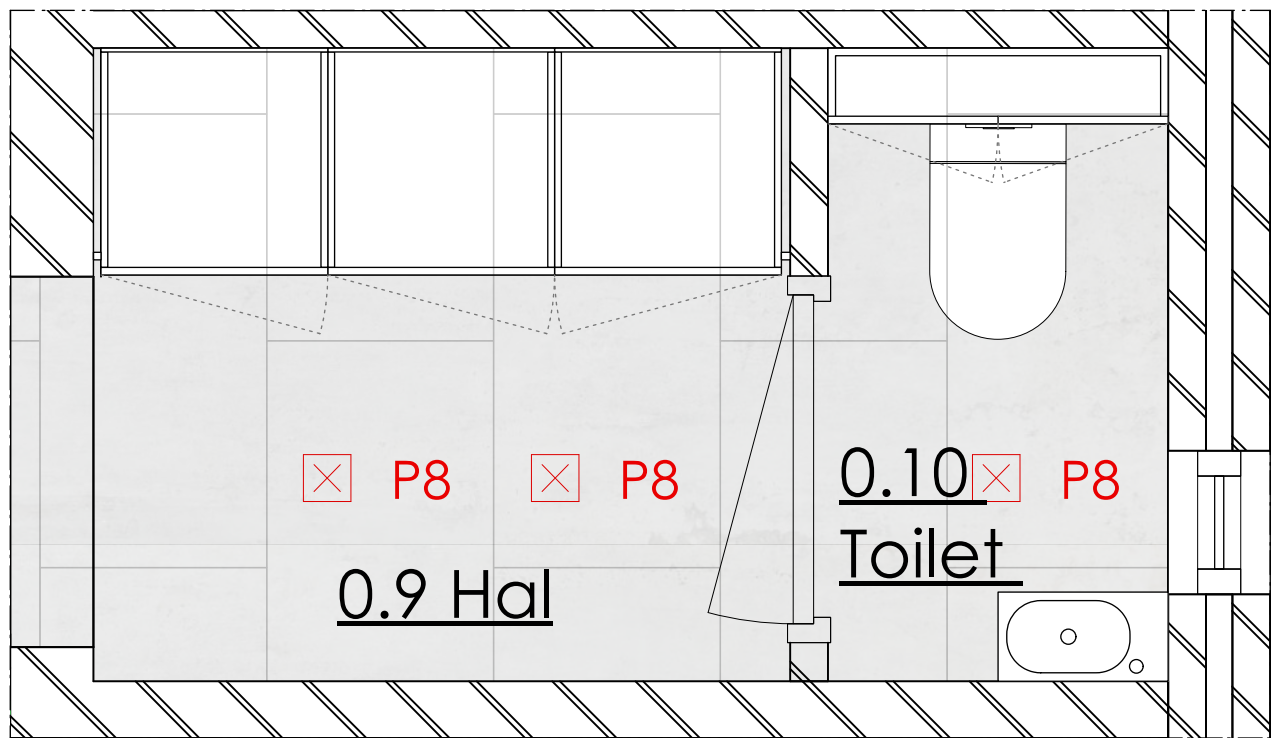

BEGANE GROND | PLATTEGROND EN AANZICHTEN | BAR/KEUKEN GASTENWONING



referentiebeeld barblad

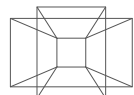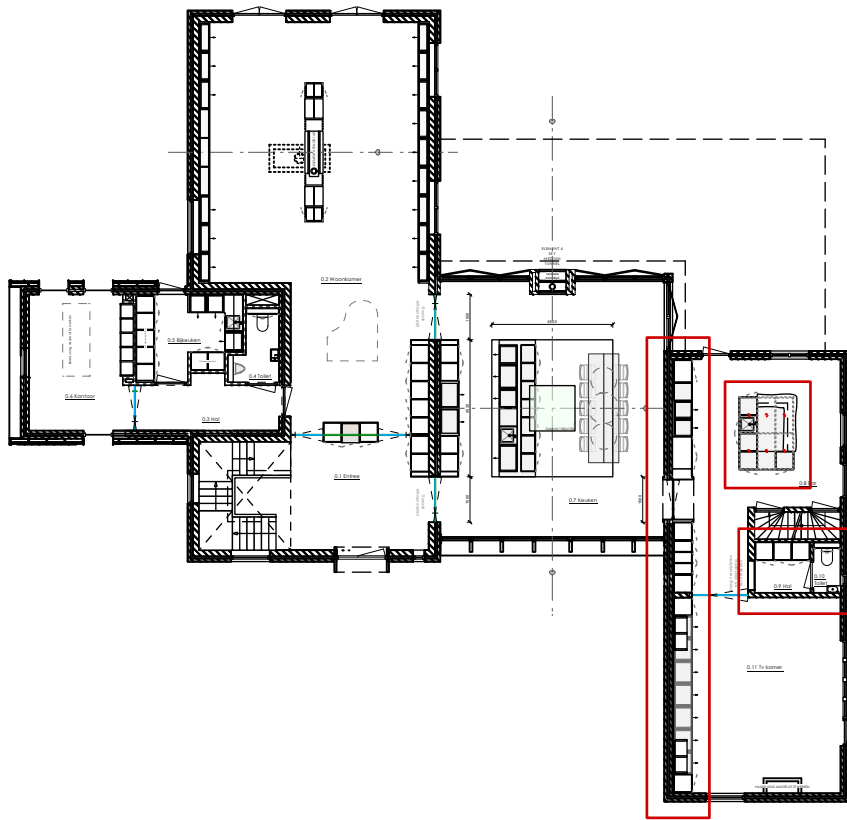

BEGANE GROND | AANZICHTEN | TOILET EN GARDEROBE GASTENWONING

SCHUMER

WERKTEKENINGEN BEGANE GROND GASTENWONING

adres: Engweg 52, Lunteren

door: SUZANNE OVERBEEK

datum: 16 AUGUSTUS 2022



schaal: 1:100 (A1)

nummer: 21-23/ W4-04



gewijzigd:

Maten in het werk controleren, deze kunnen in het werk afwijken. Constructieve wijzigingen altijd volgens opgave constructeur.



Wildenberg
interieurarchitectuur

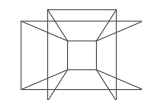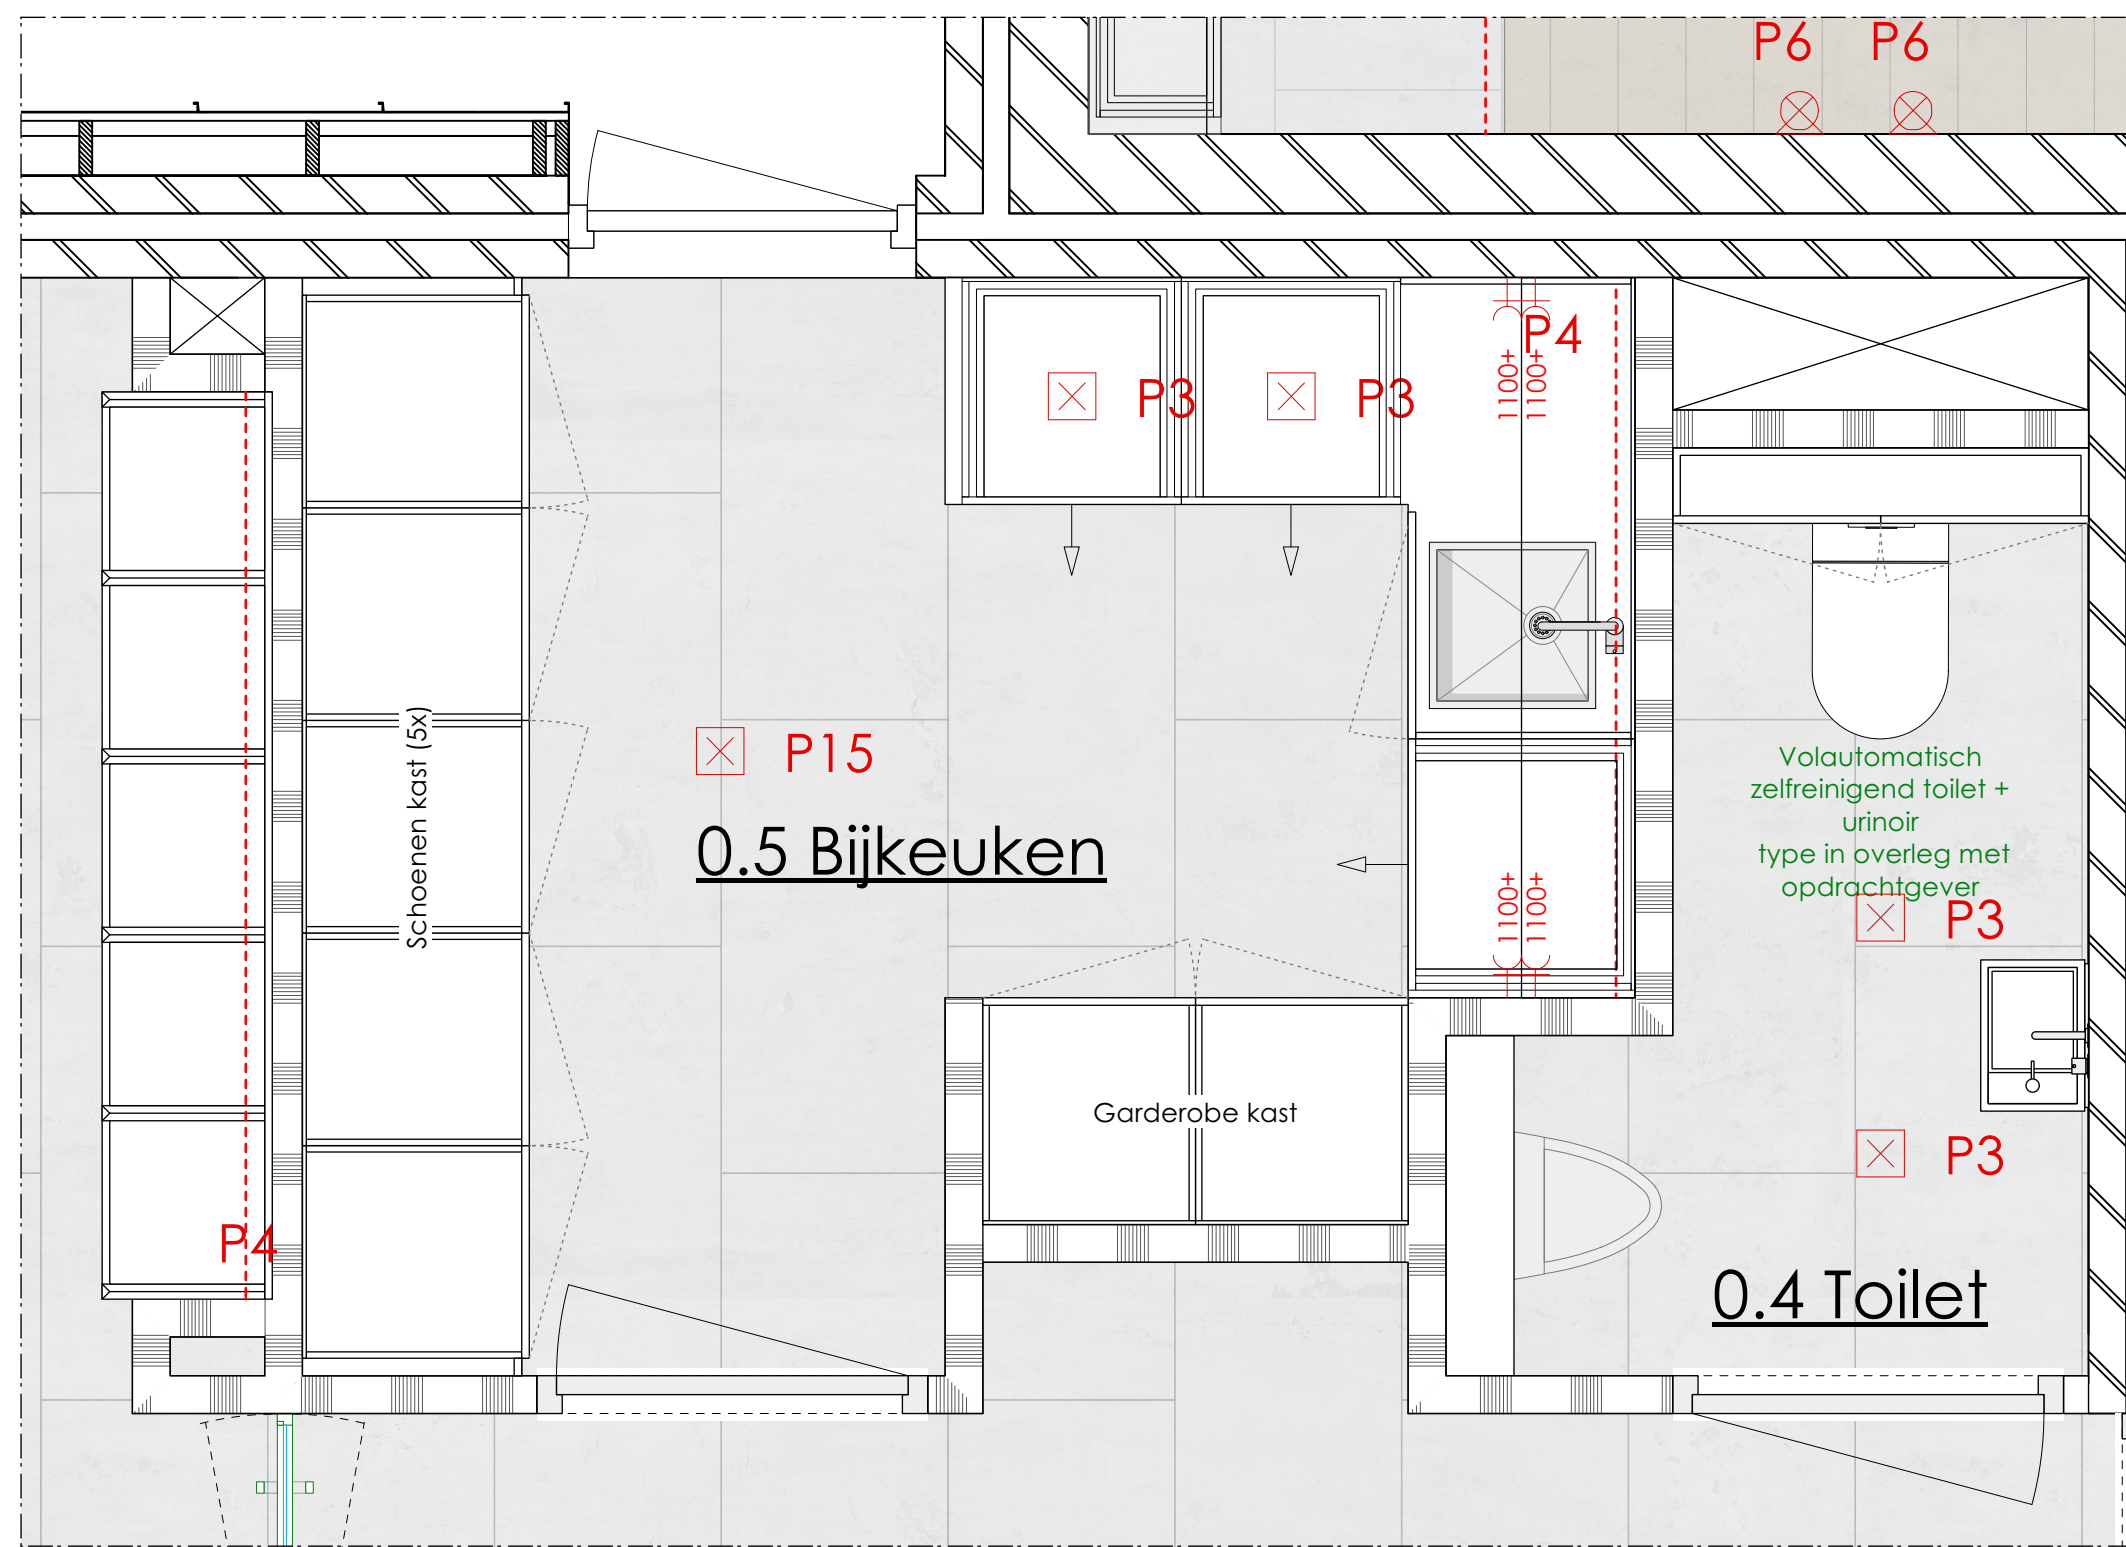


BEGANE GROND | PLATTEGROND | WERKKAMER BIJKEUKEN EN TOILET

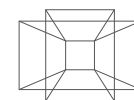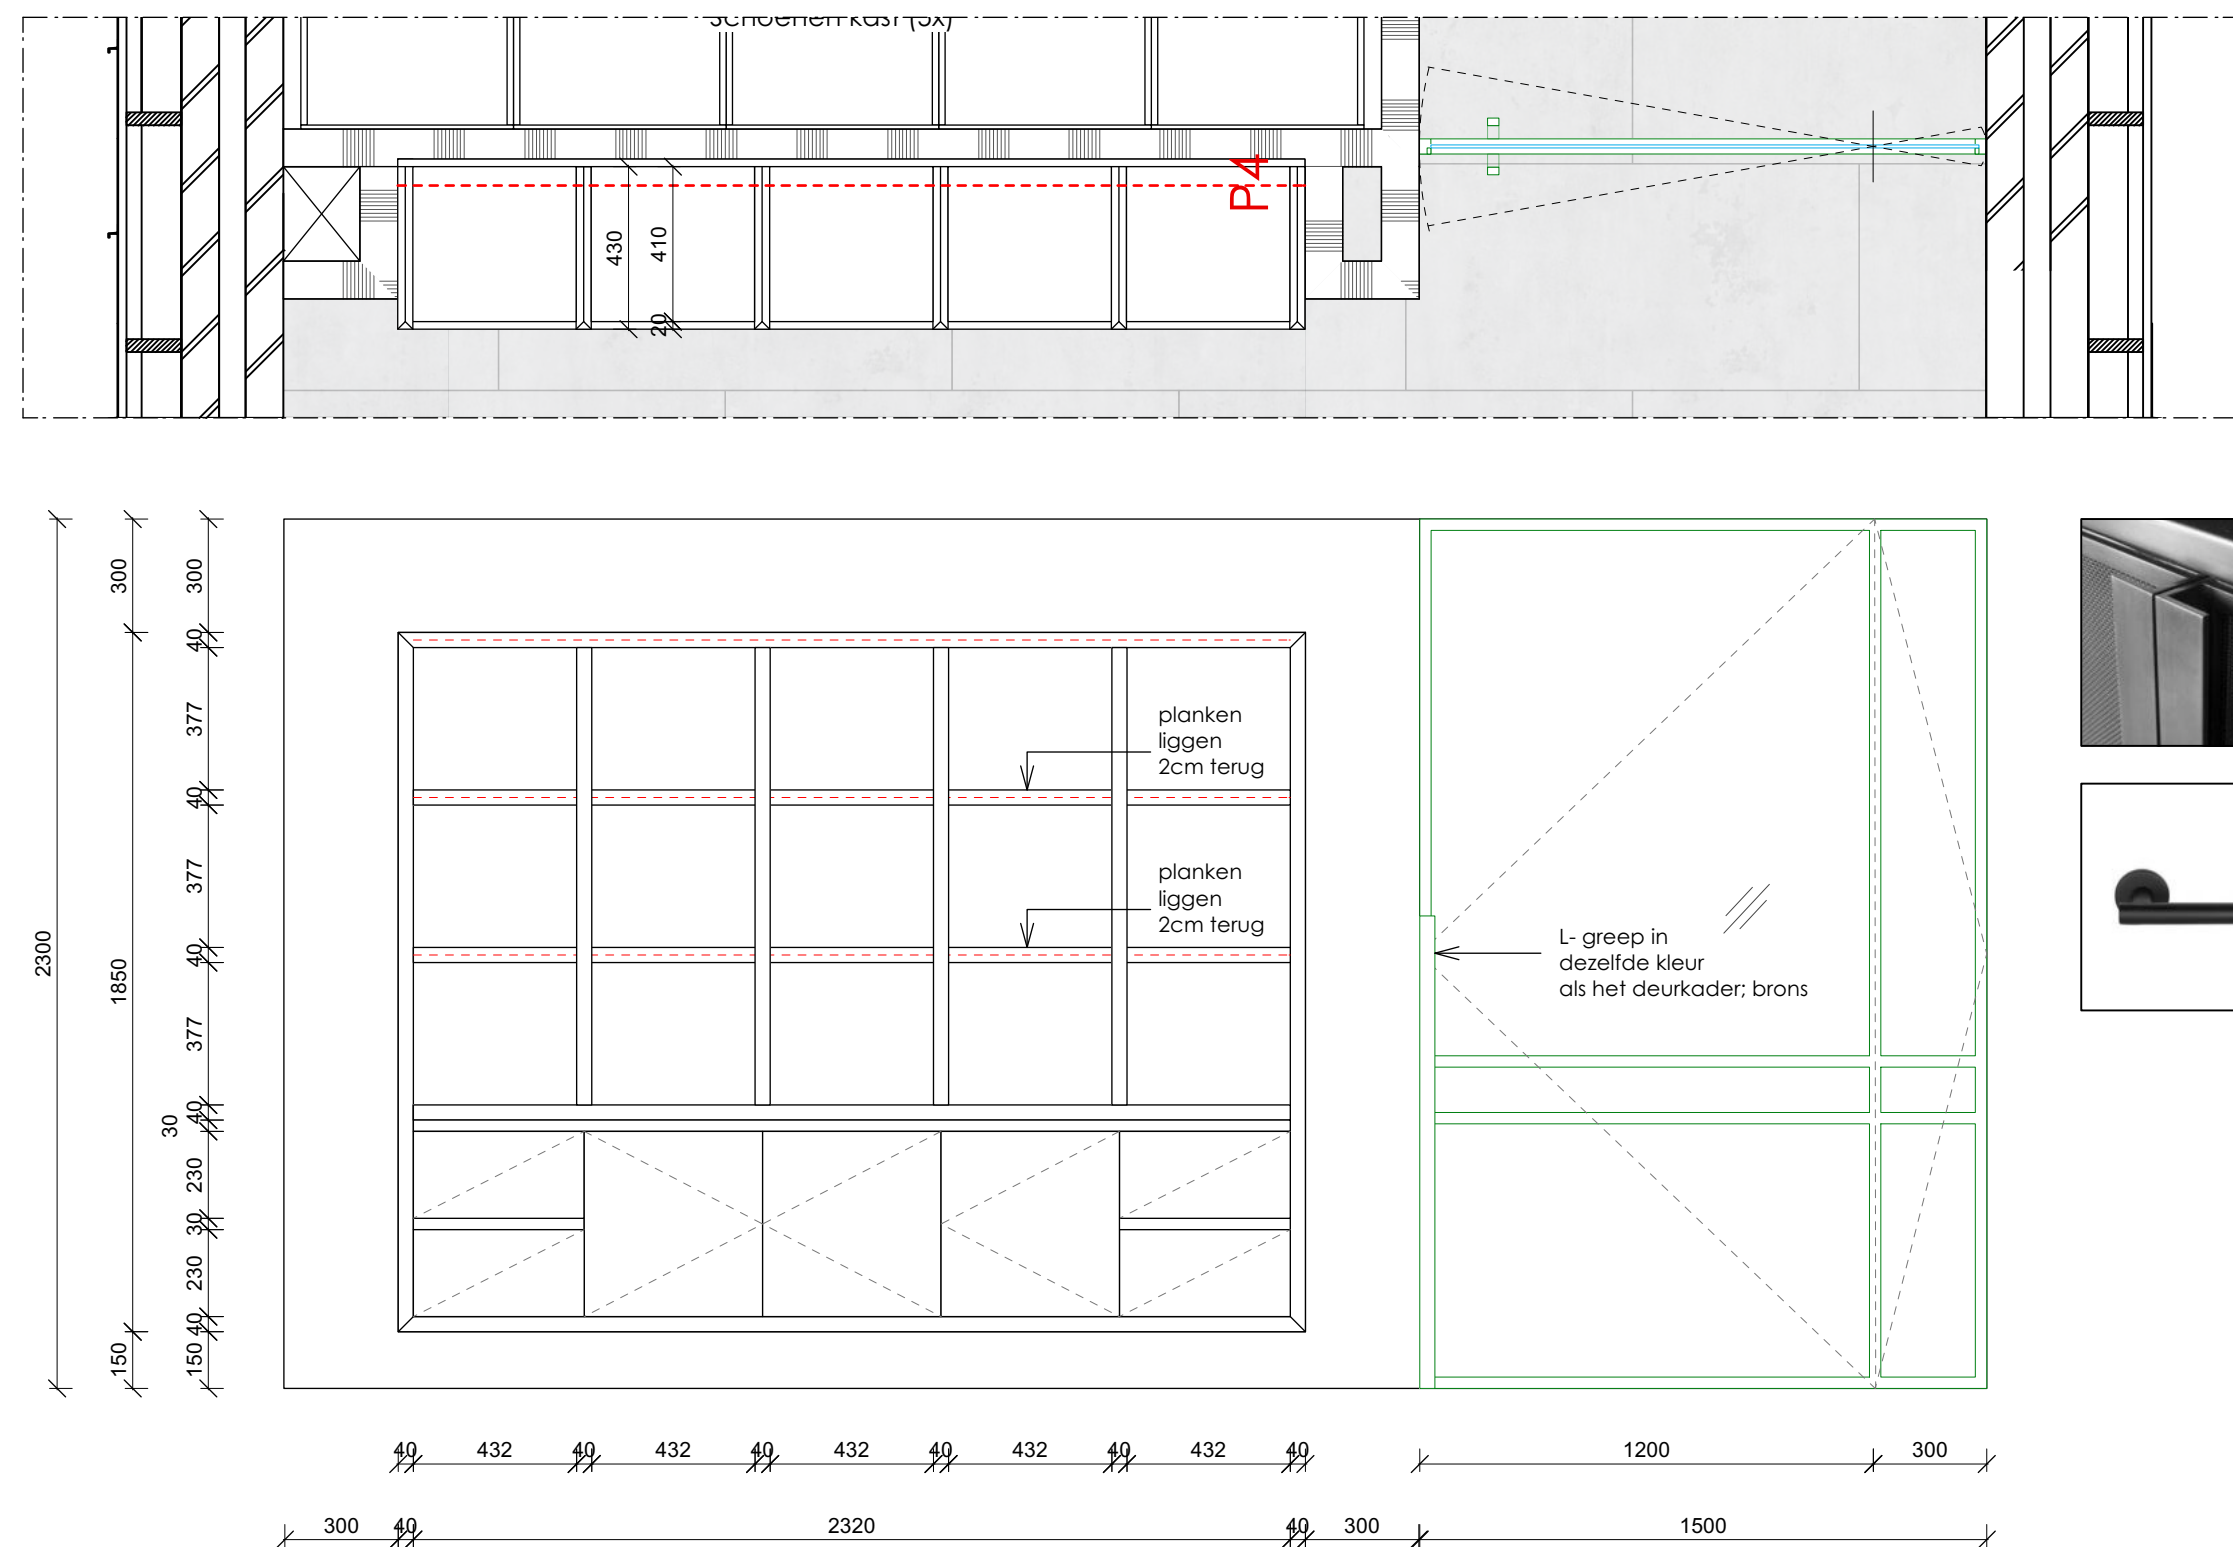



BEGANE GROND | PLATTEGROND | LANGE KASTENWAND GASTENWONING

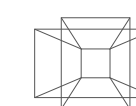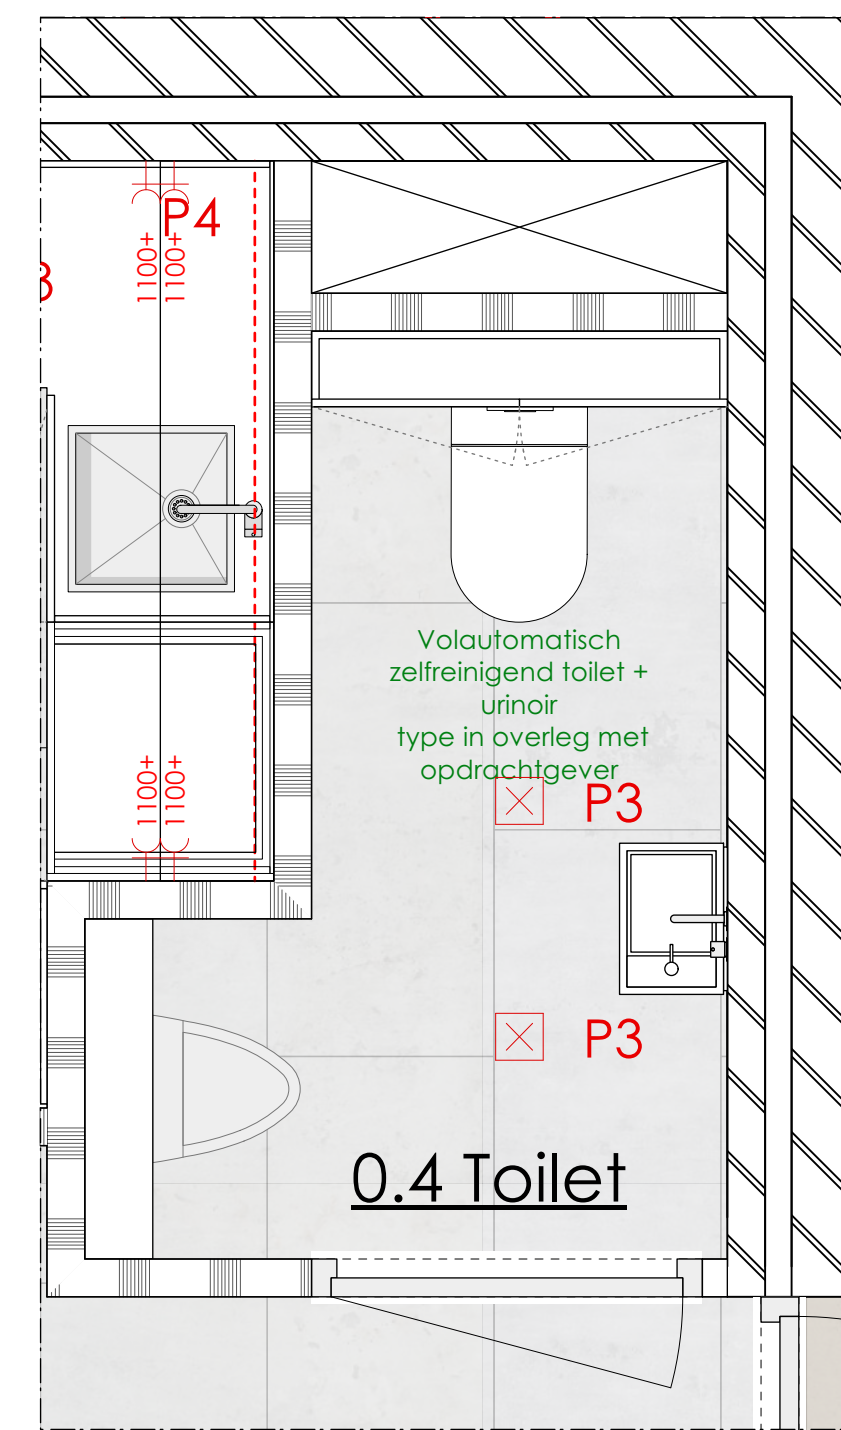



BEGANE GROND | PLATTEGROND | TOILET

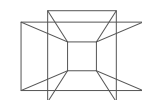



BEGANE GROND | AANZICHT | BIJKEUKEN AANRECHT

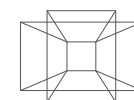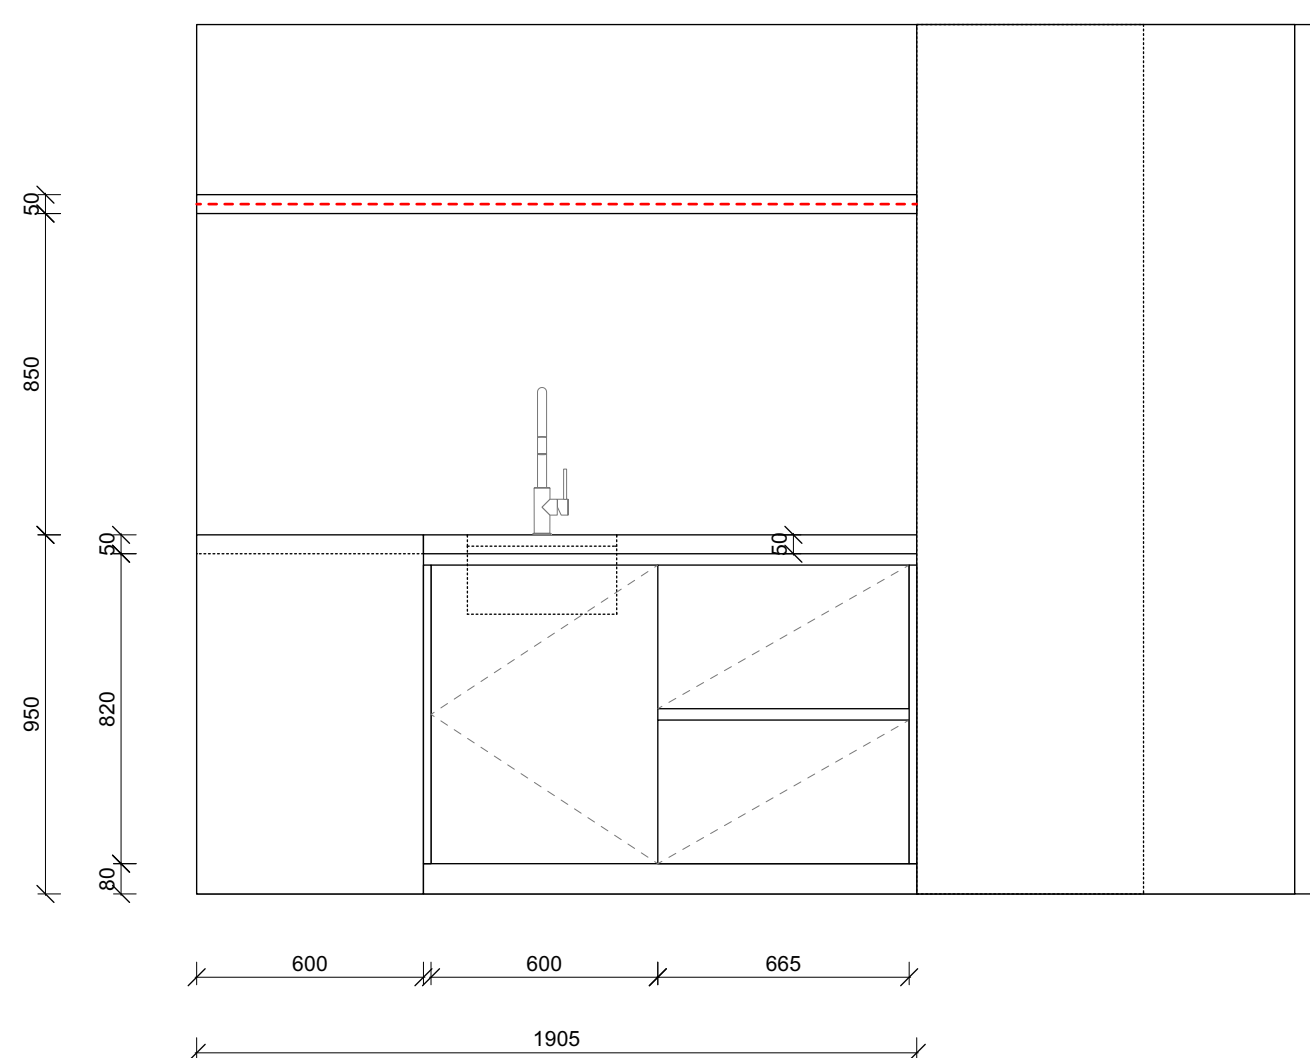



BEGANE GROND | AANZICHT | BIJKEUKEN AANRECHT

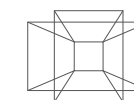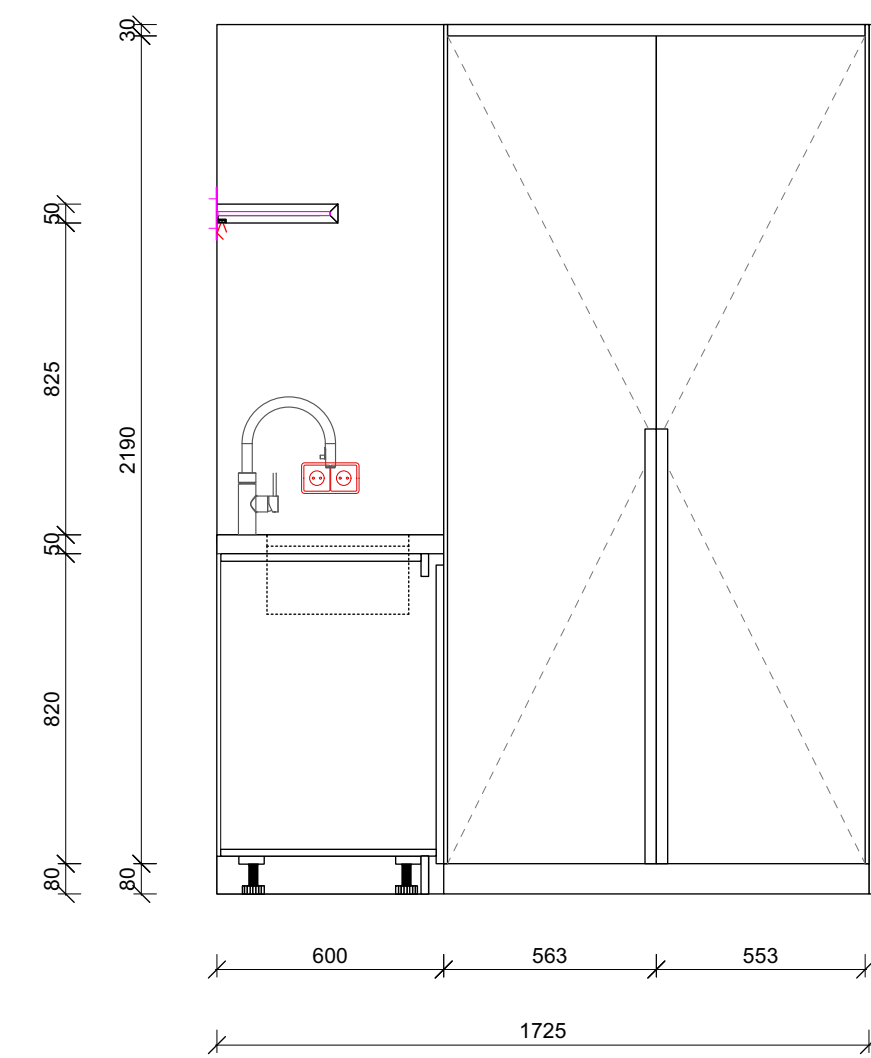



AANZICHT | BIJKEUKEN HOGE KAST

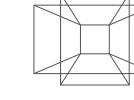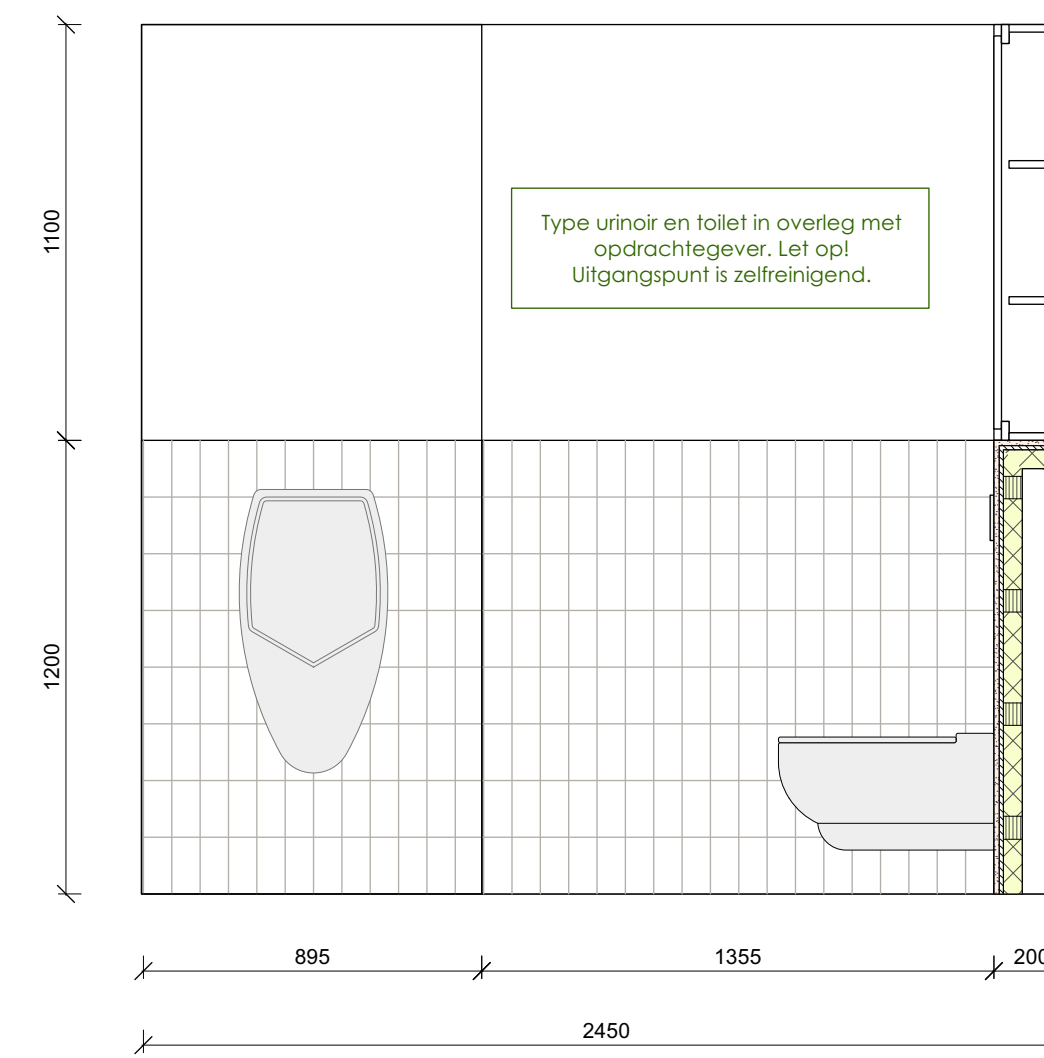



BEGANE GROND | AANZICHT | TOILET

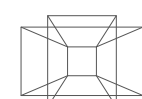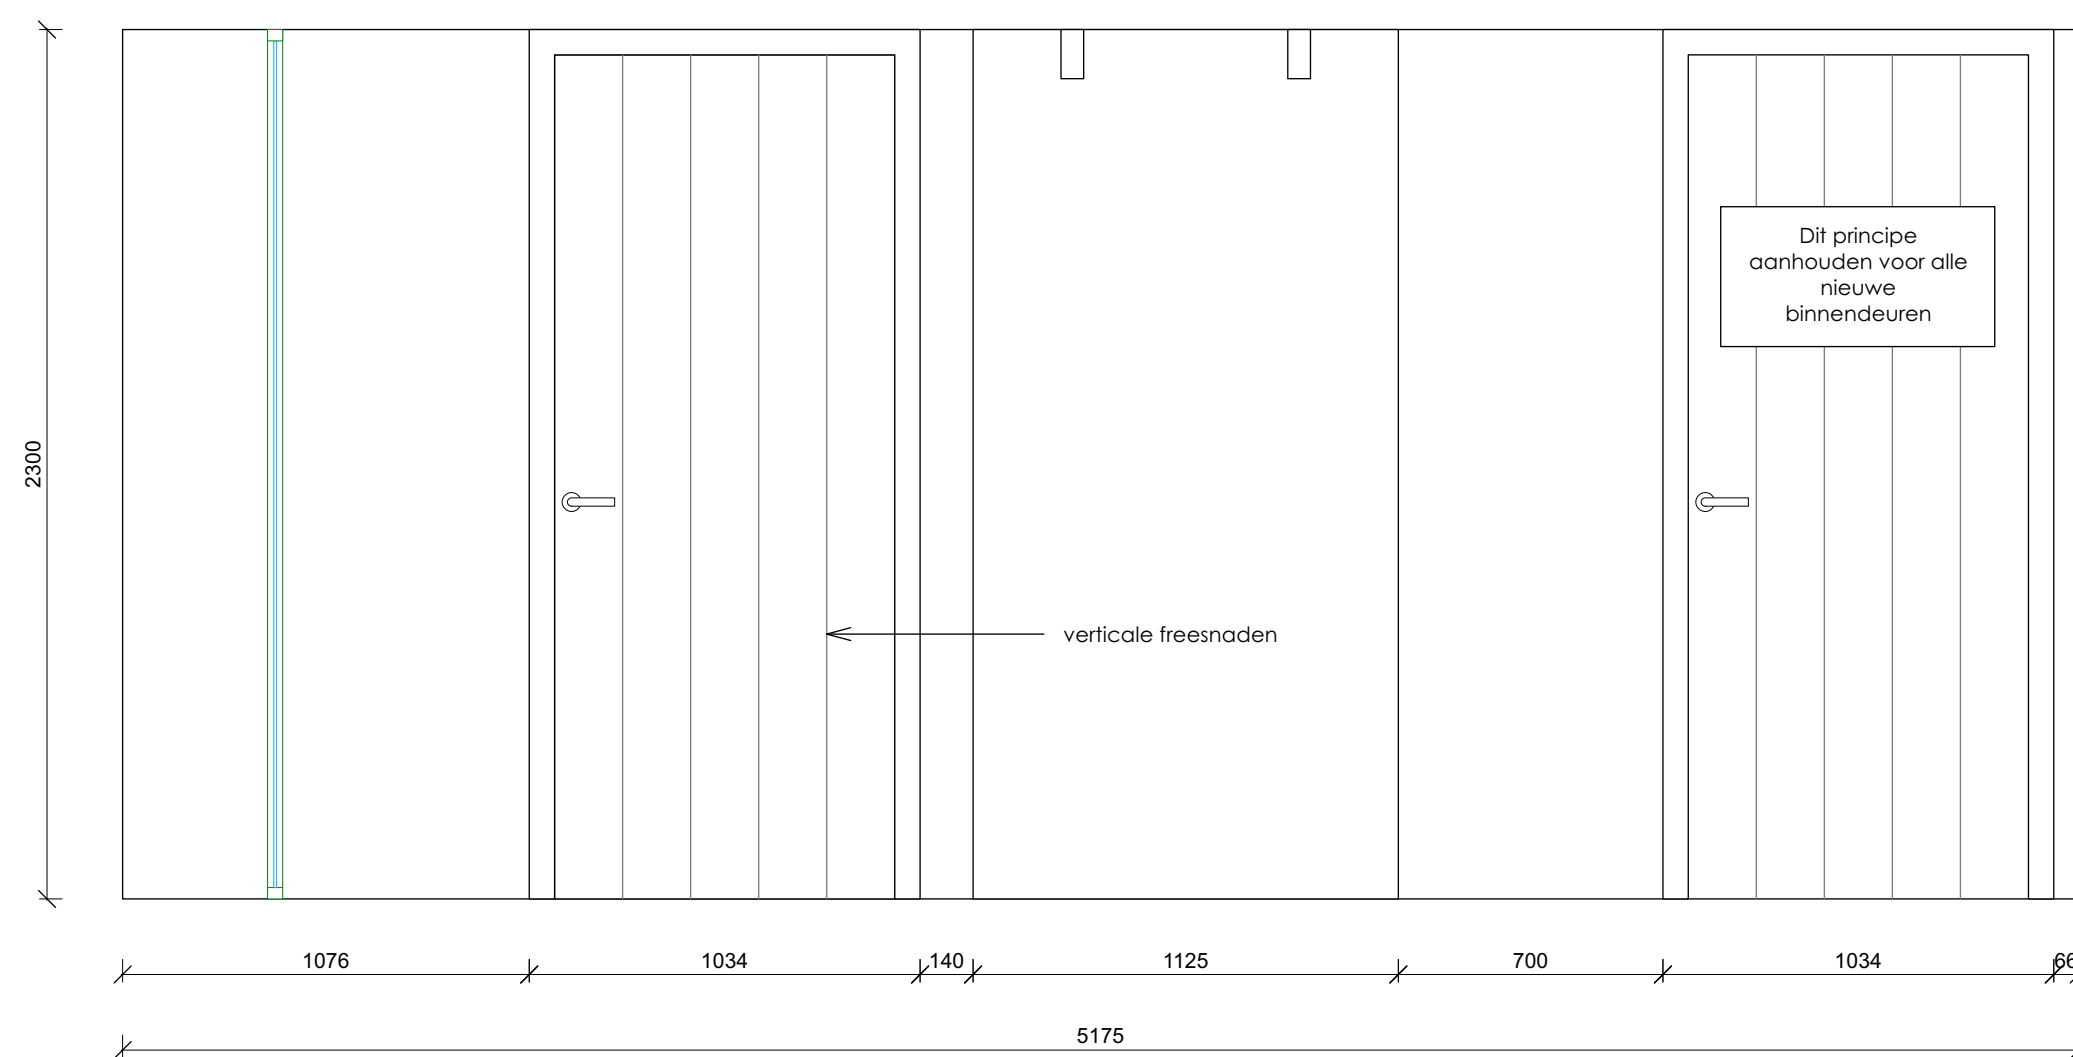


BEGANE GROND | AANZICHT | WAND GANG

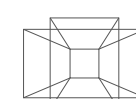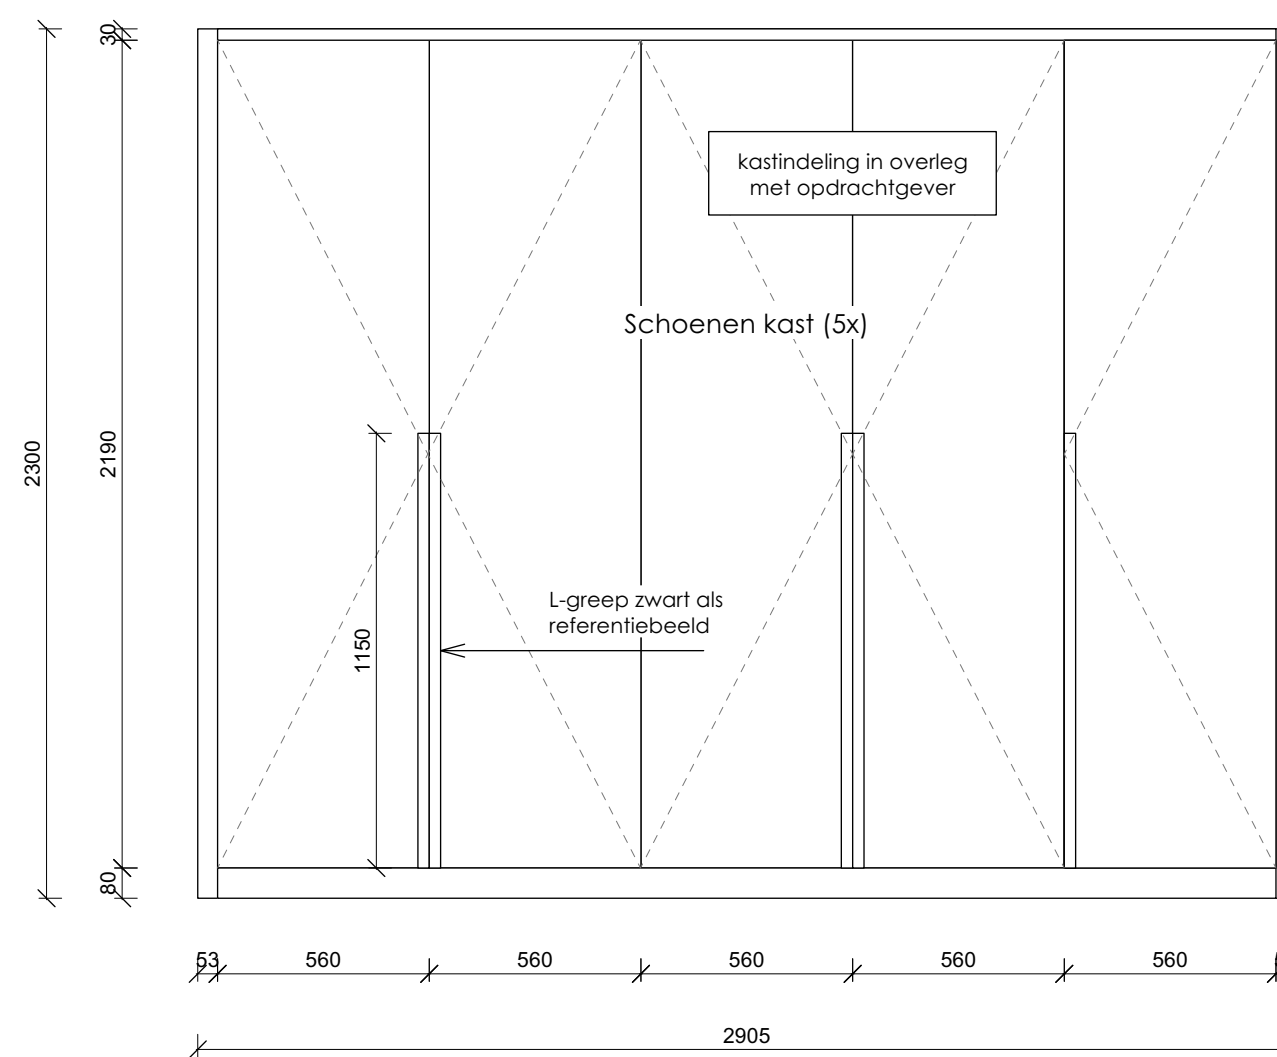


BEGANE GROND | AANZICHT | HOGE KASTEN BIJKEUKEN

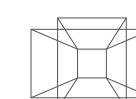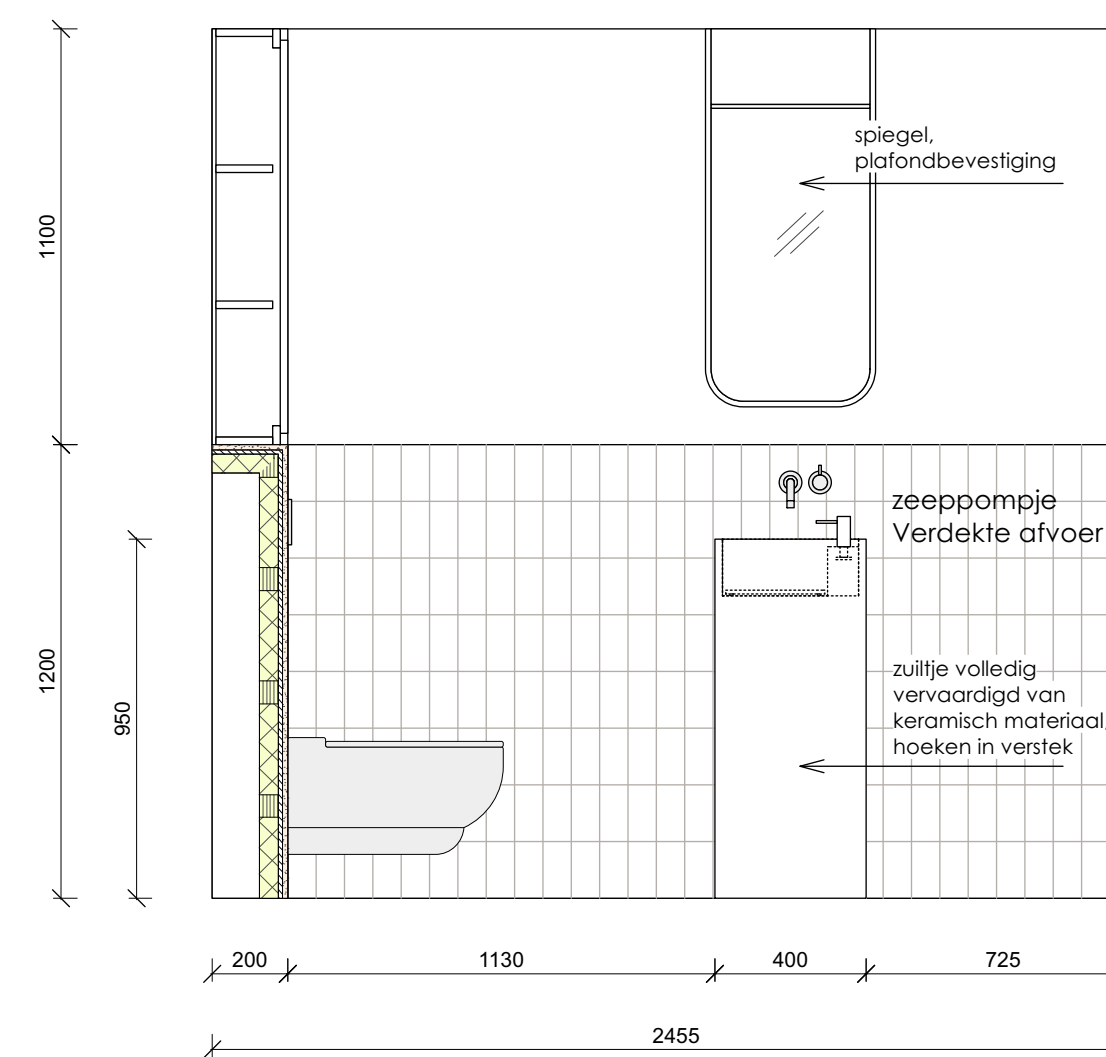

BEGANE GROND | AANZICHT | TOILET




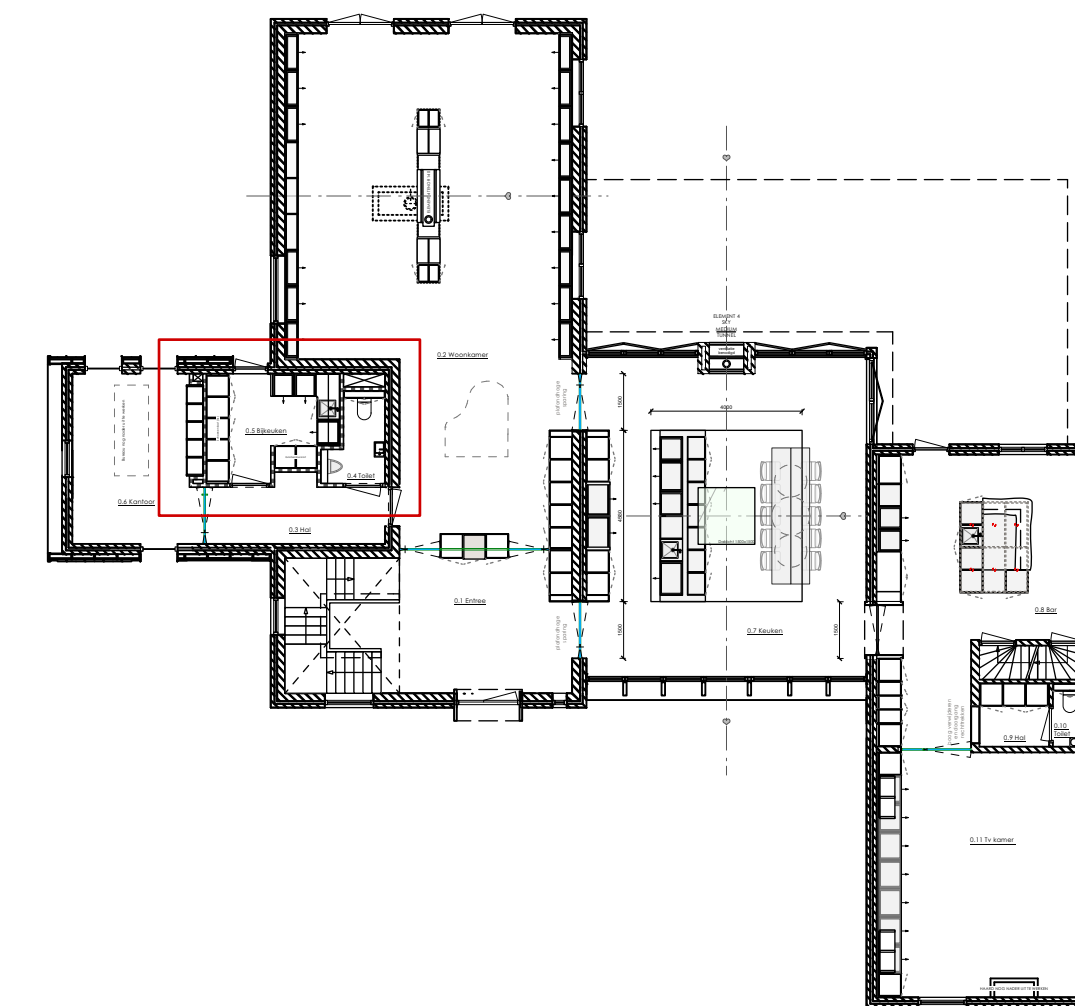


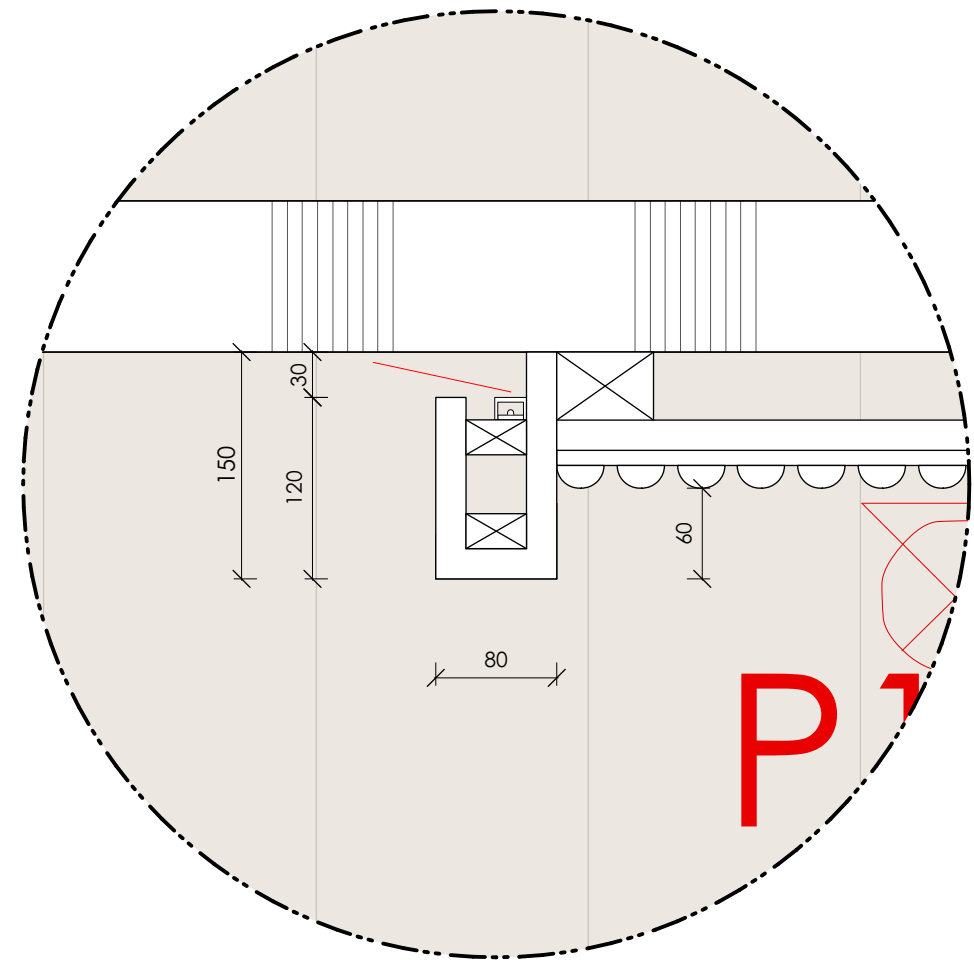



DETAIL BEDW. 1:5






referentiebeeld wandpanelen Alpenberg 2400x600

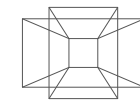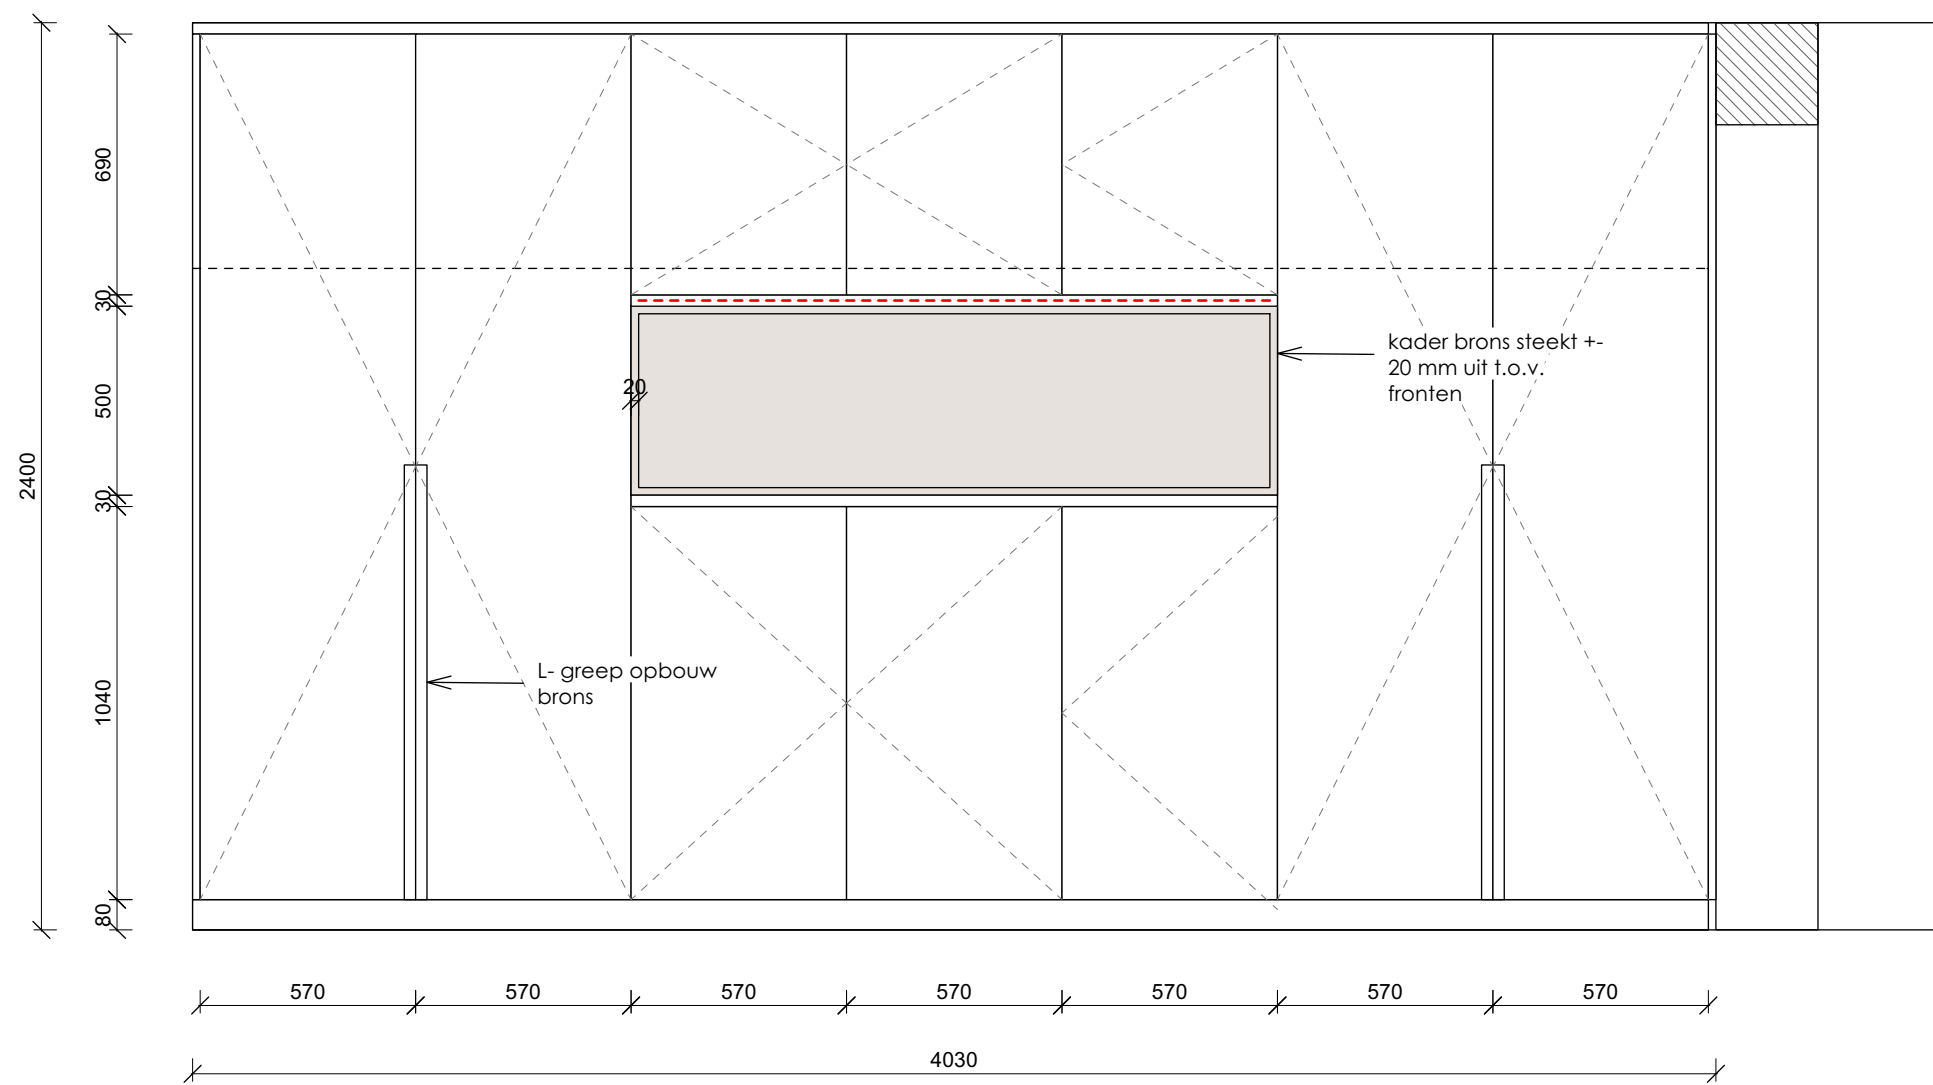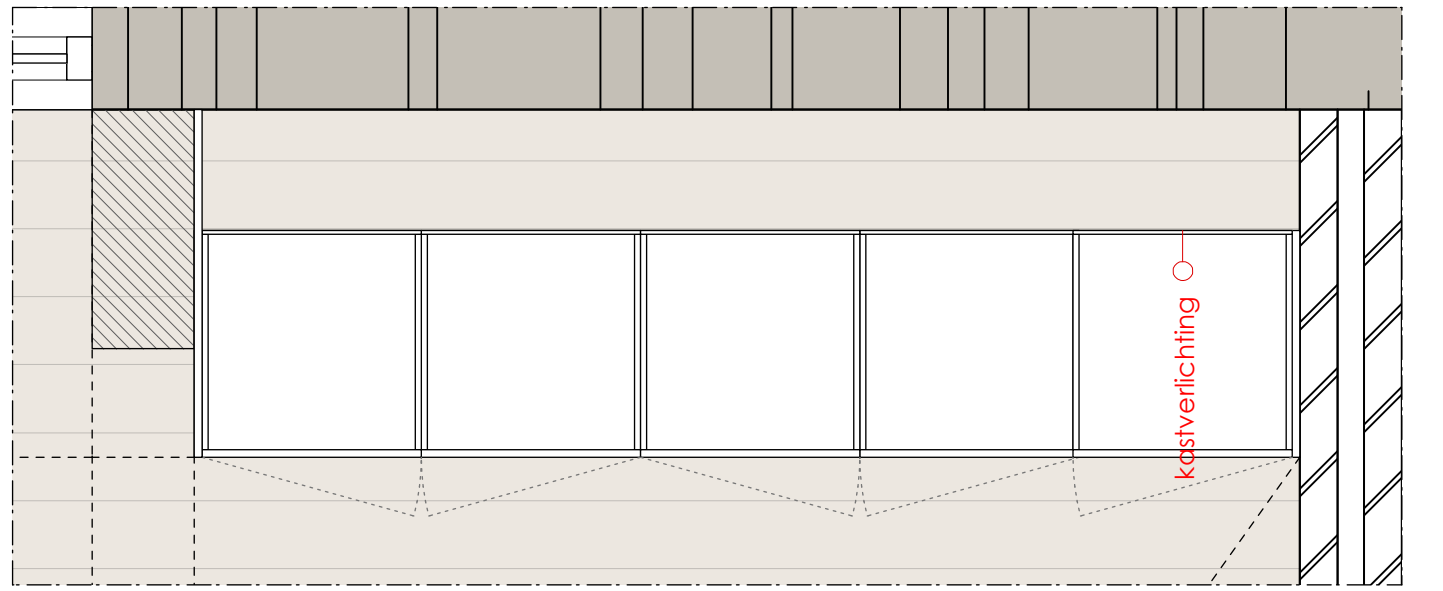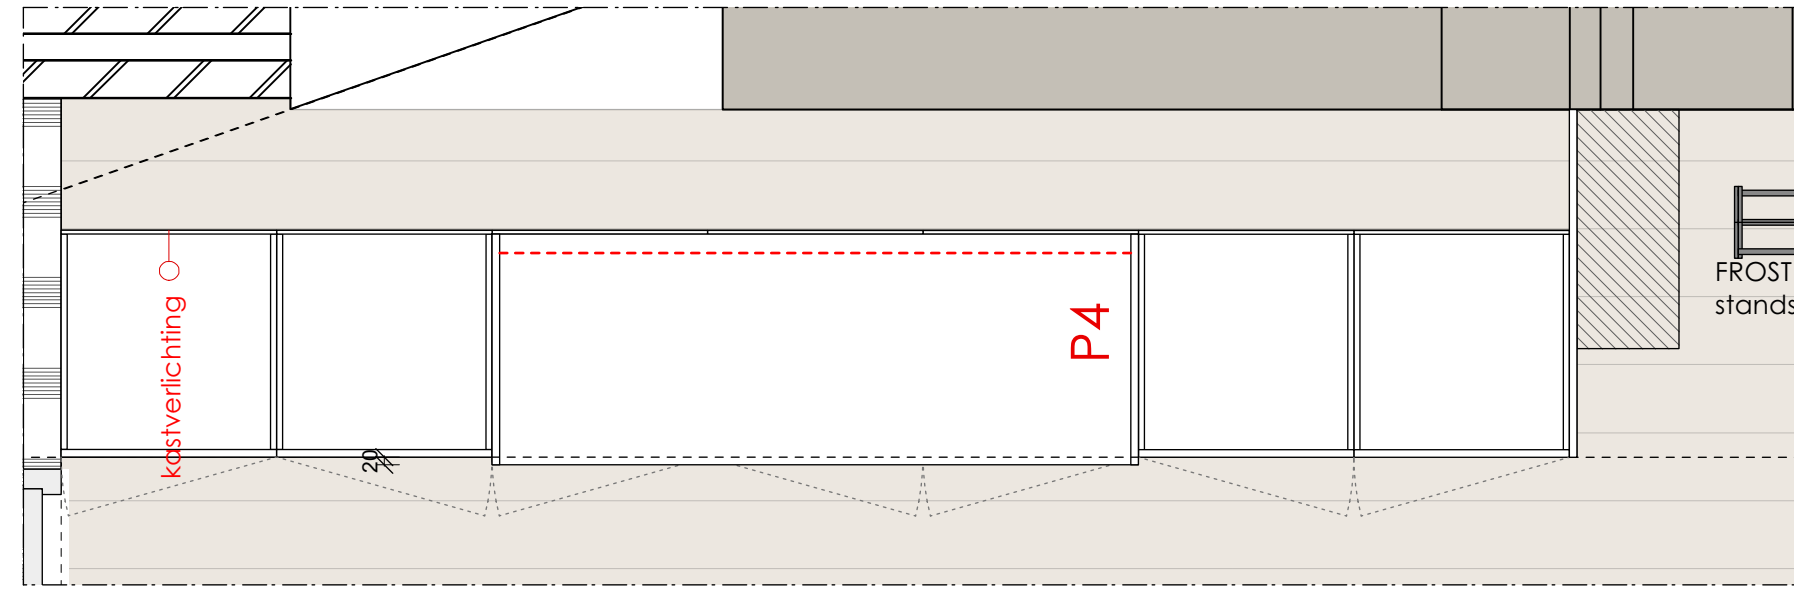


1E VERDIEPING | AANZICHT | KASTENWAND GANG

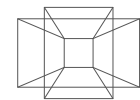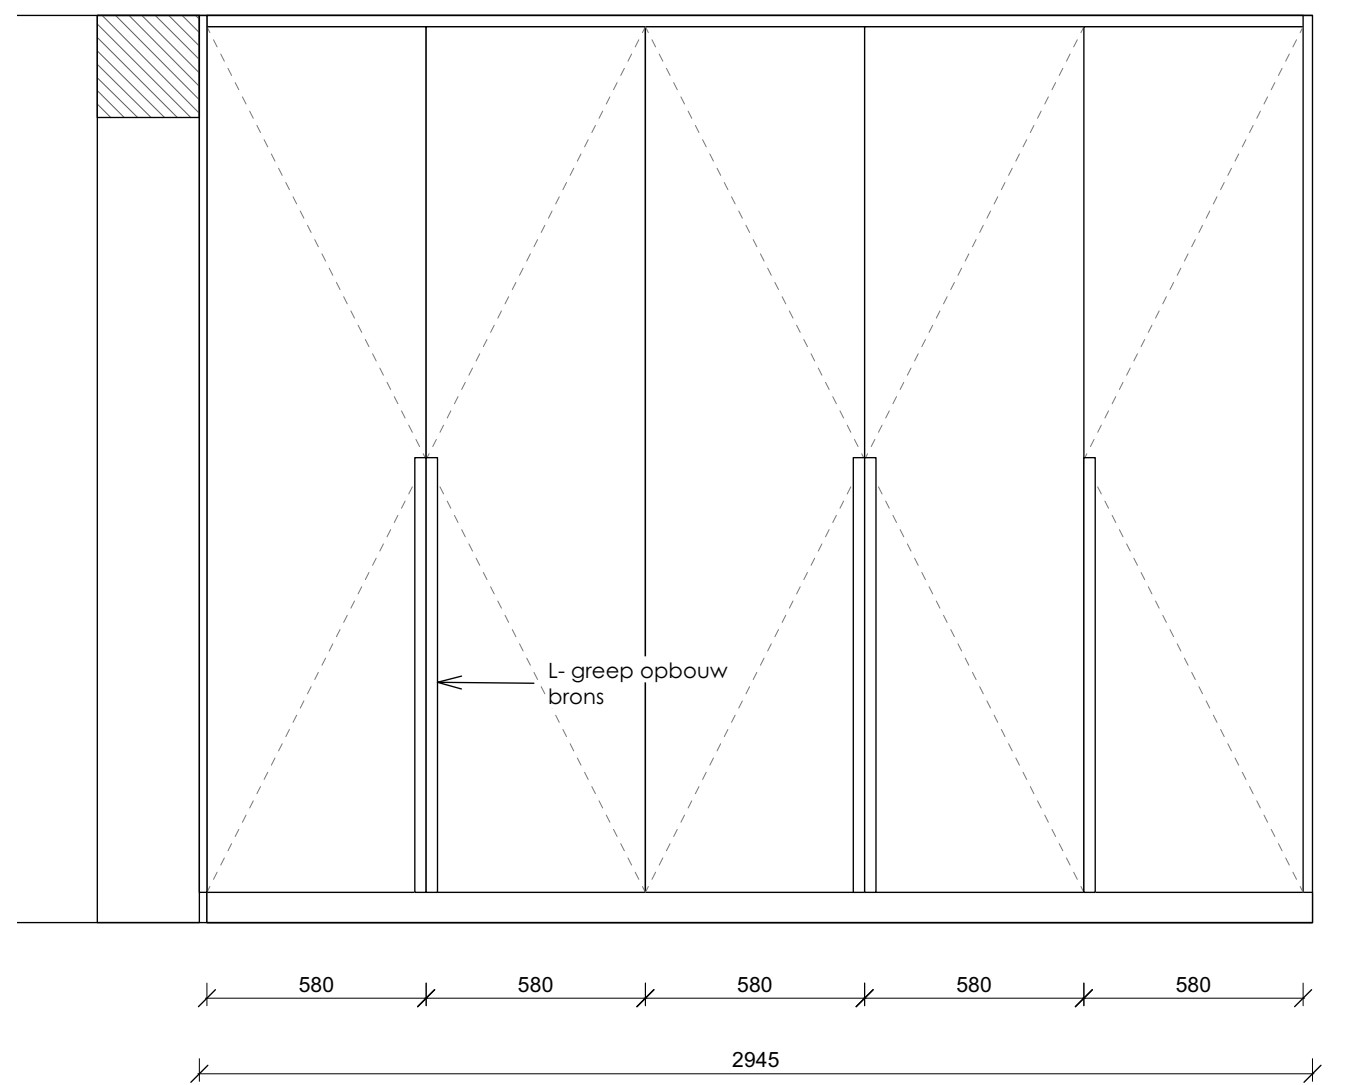



1E VERDIEPING | AANZICHT | KASTENWAND SLAAPKAMER

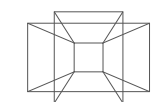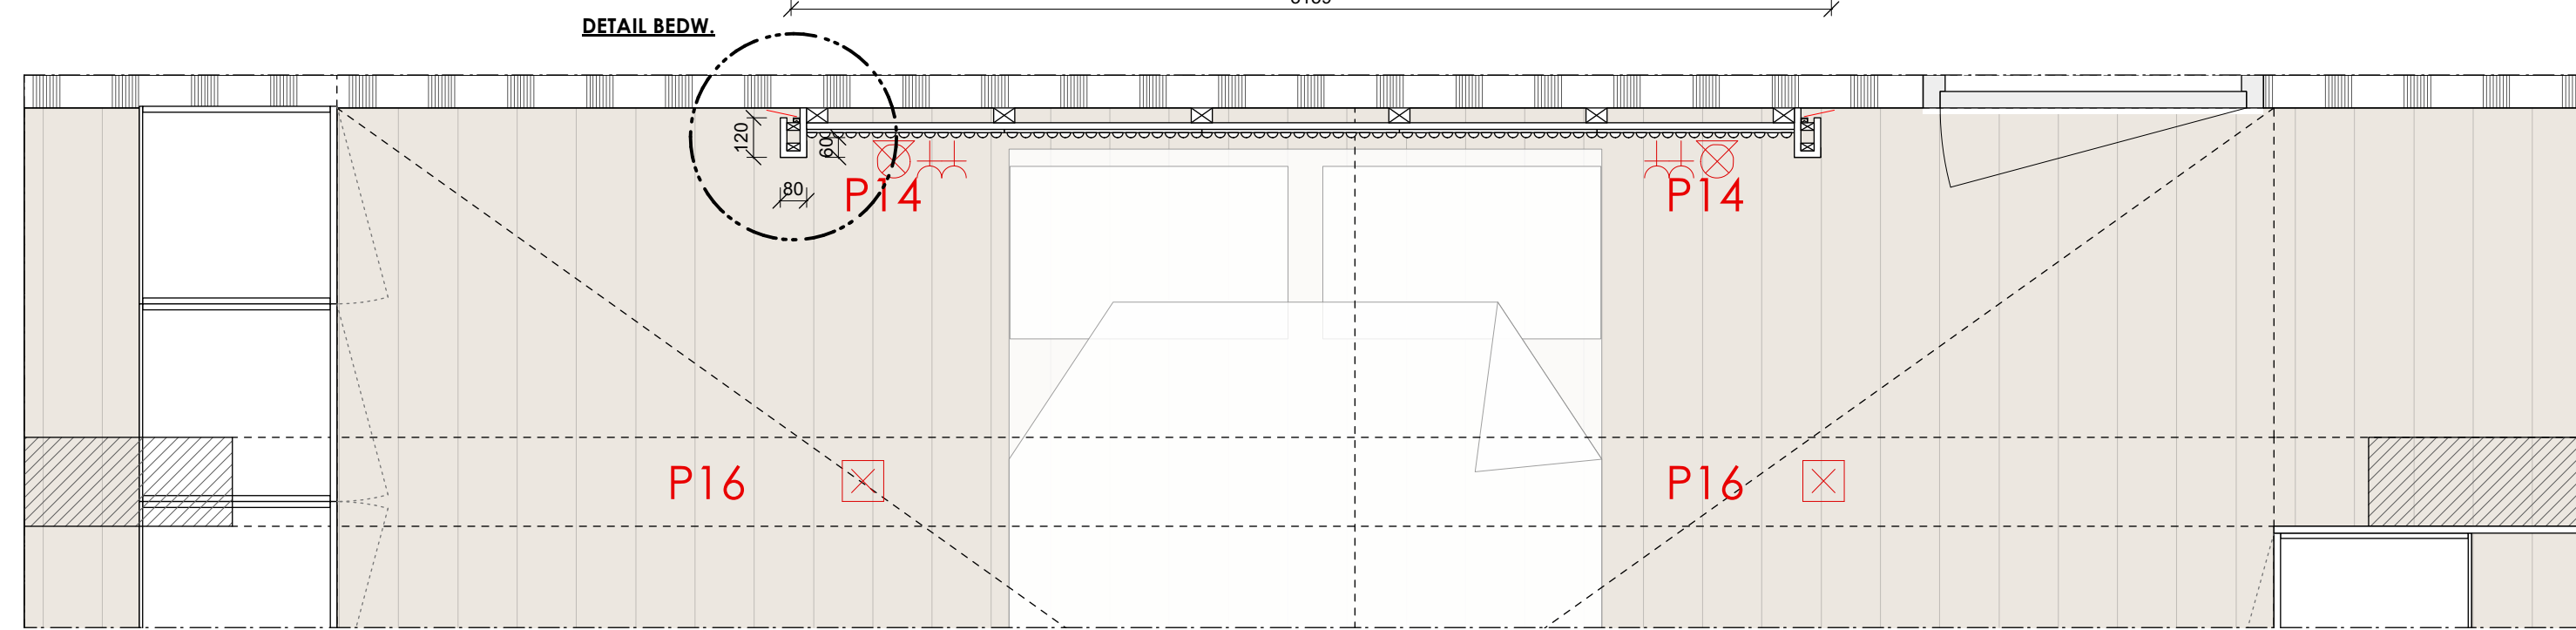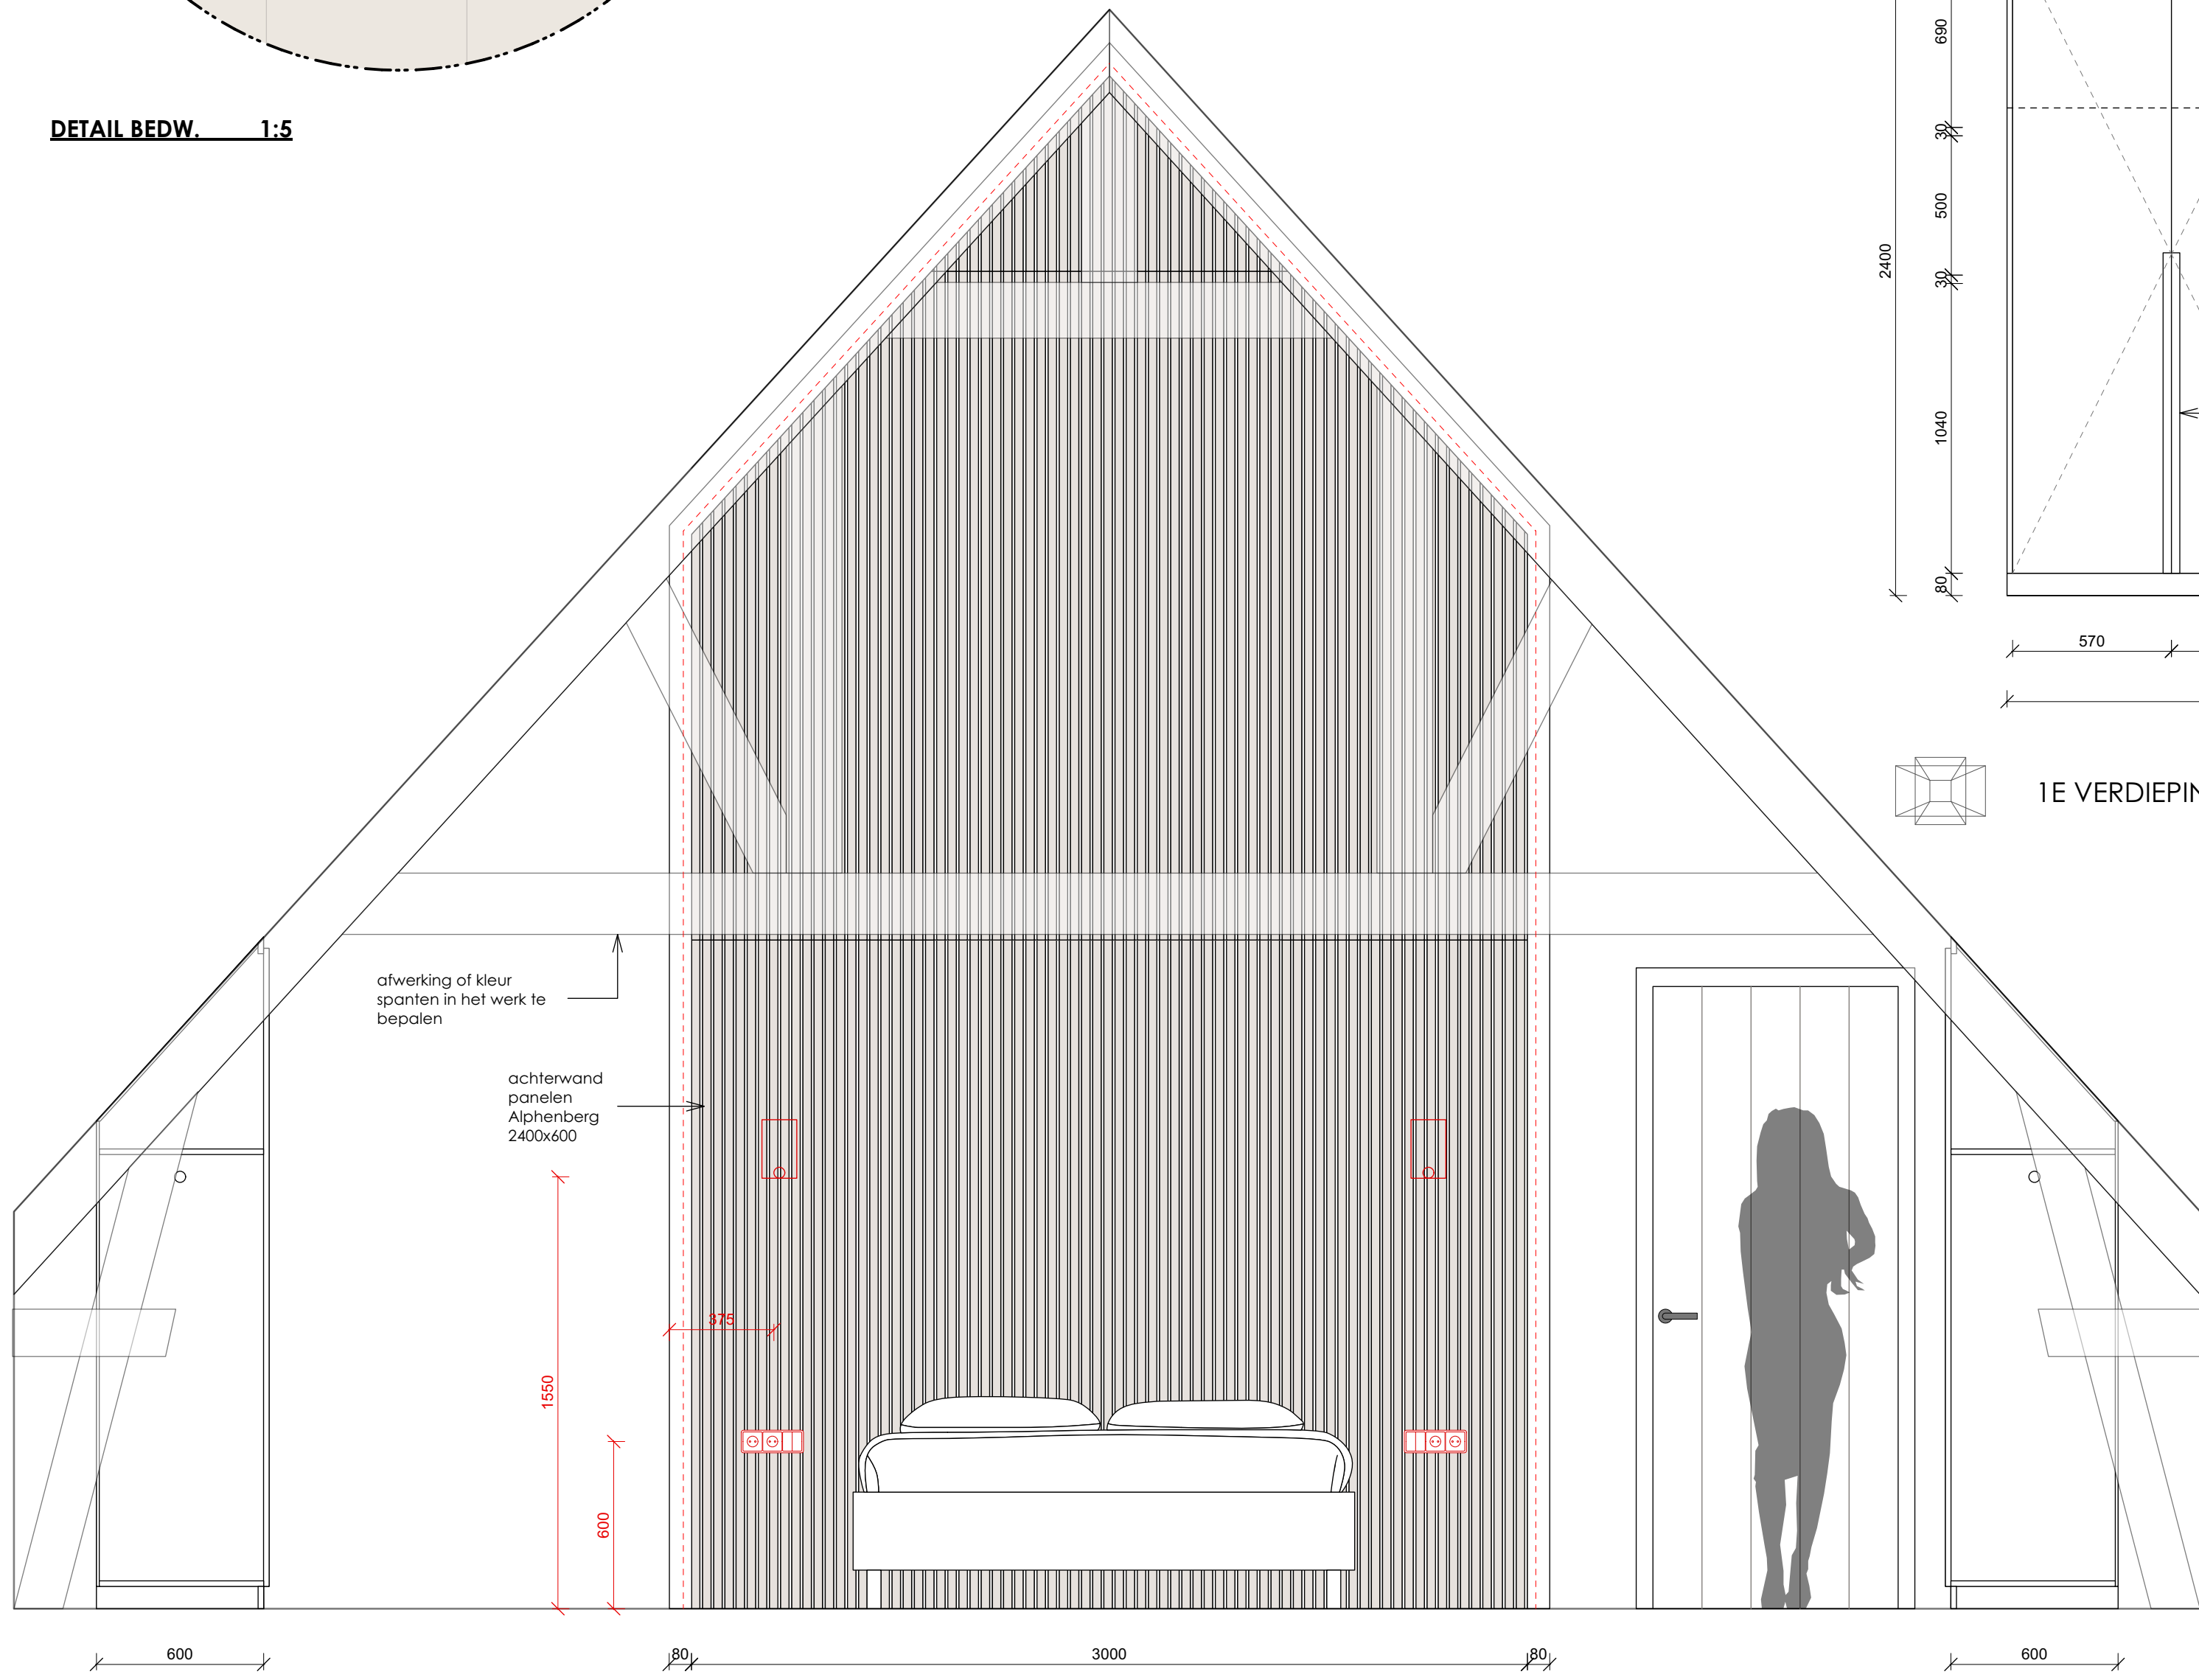


1E VERDIEPING | PLATTEGROND | BEDACHTERWAND

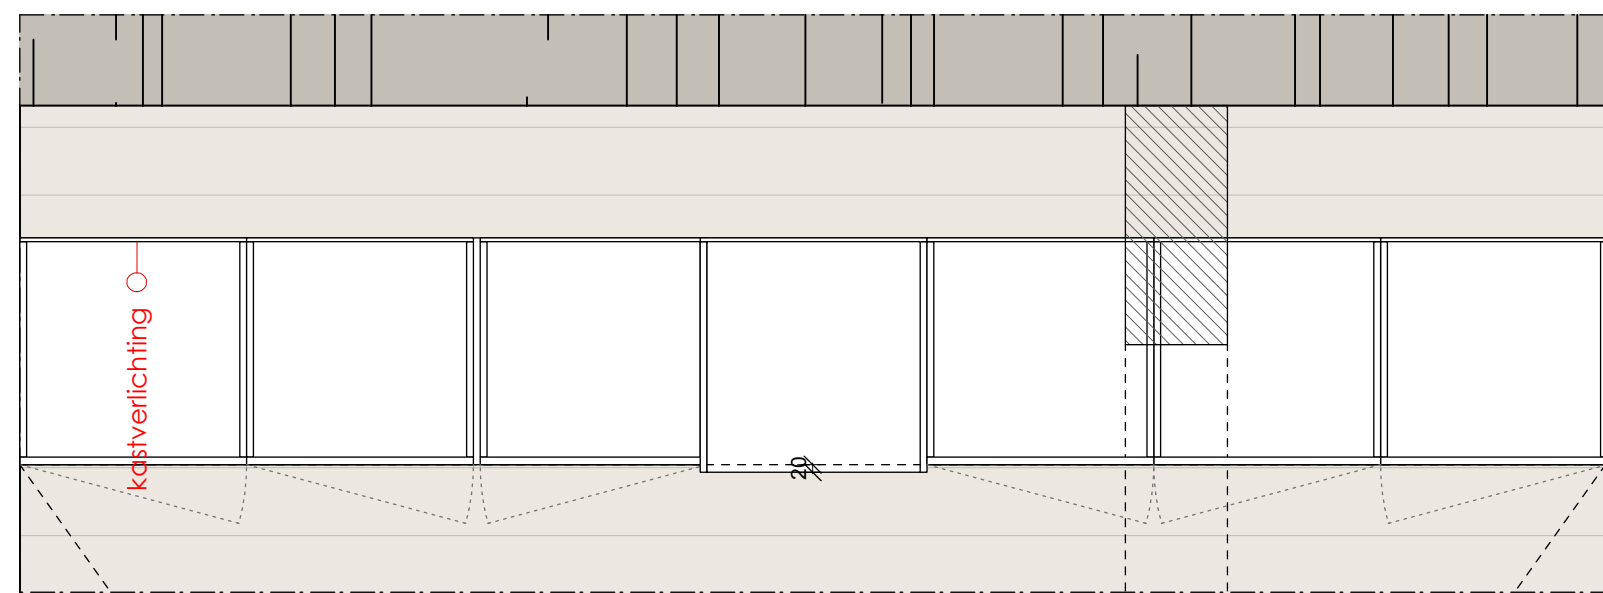

L-greep brons

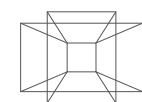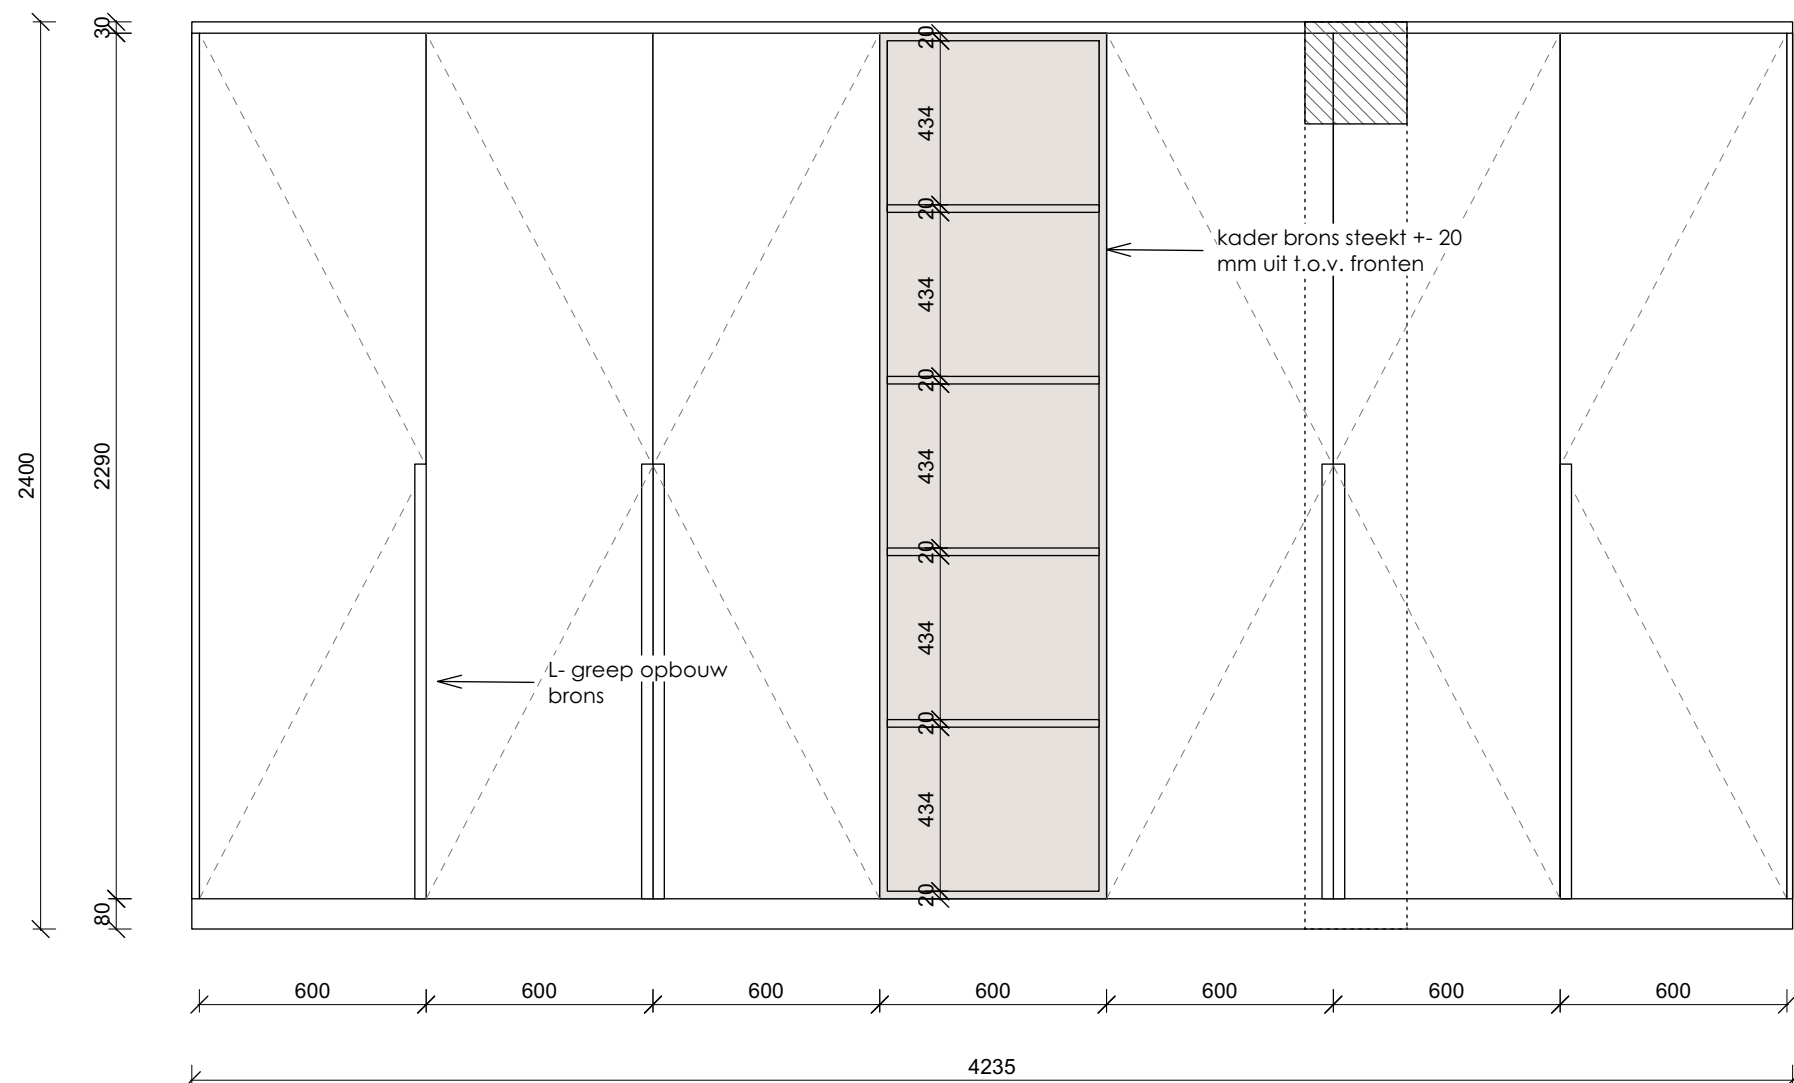

1E VERDIEPING | AANZICHT | KASTENWAND SLAAPKAMER

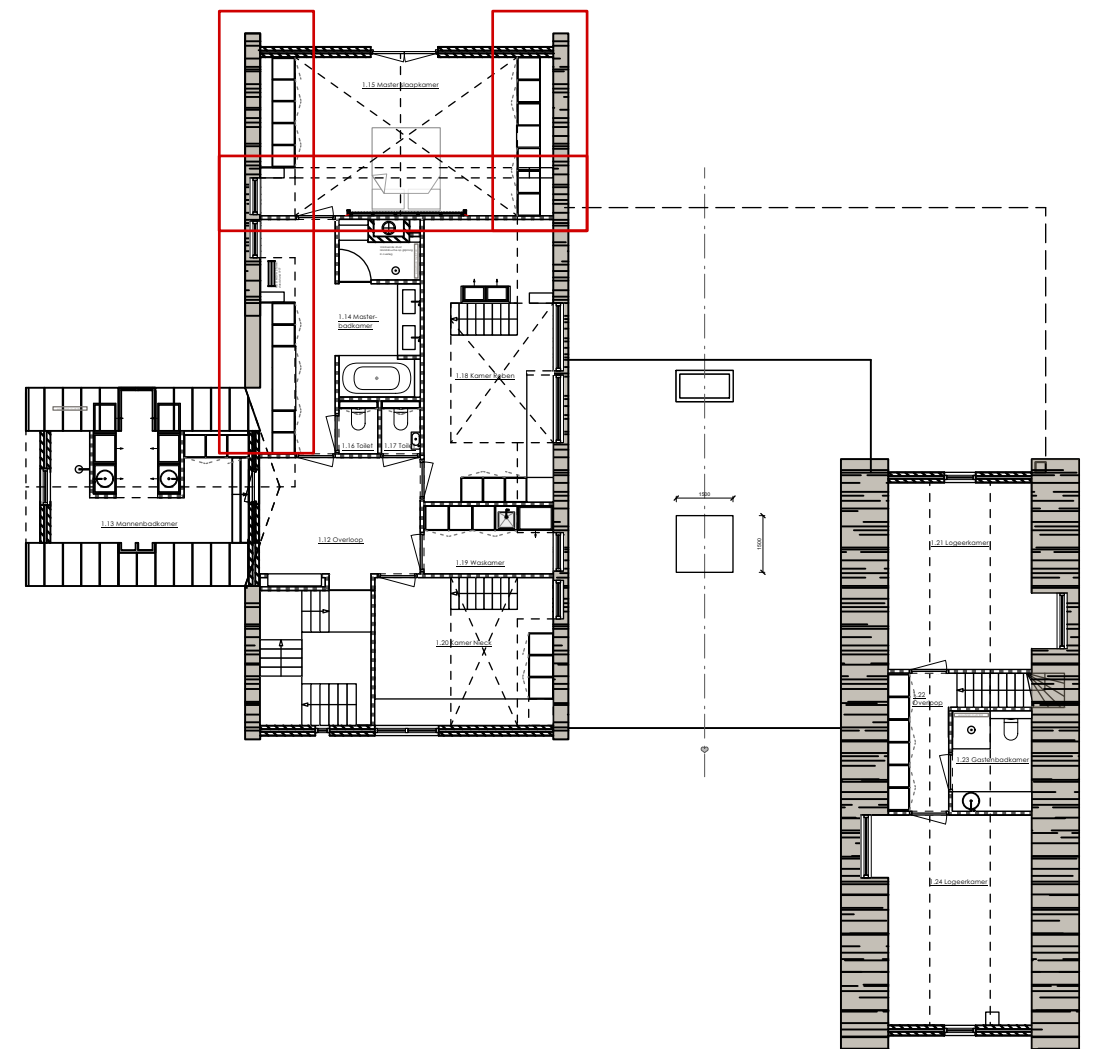

SCHUMER

WERKTEKENINGEN MASTERSLAAPKAMER

adres: Engweg 52, Lunteren

door: SUZANNE OVERBEEK

datum: 16 AUGUSTUS 2022


schaal: 1:100 (A1)

nummer: 21-23/ W4-06

gewijzigd:

Maten in het werk controleren, deze kunnen in het werk afwijken.
Constructieve wijzigingen altijd volgens opgave constructeur.



Wildenberg
interieurarchitectuur

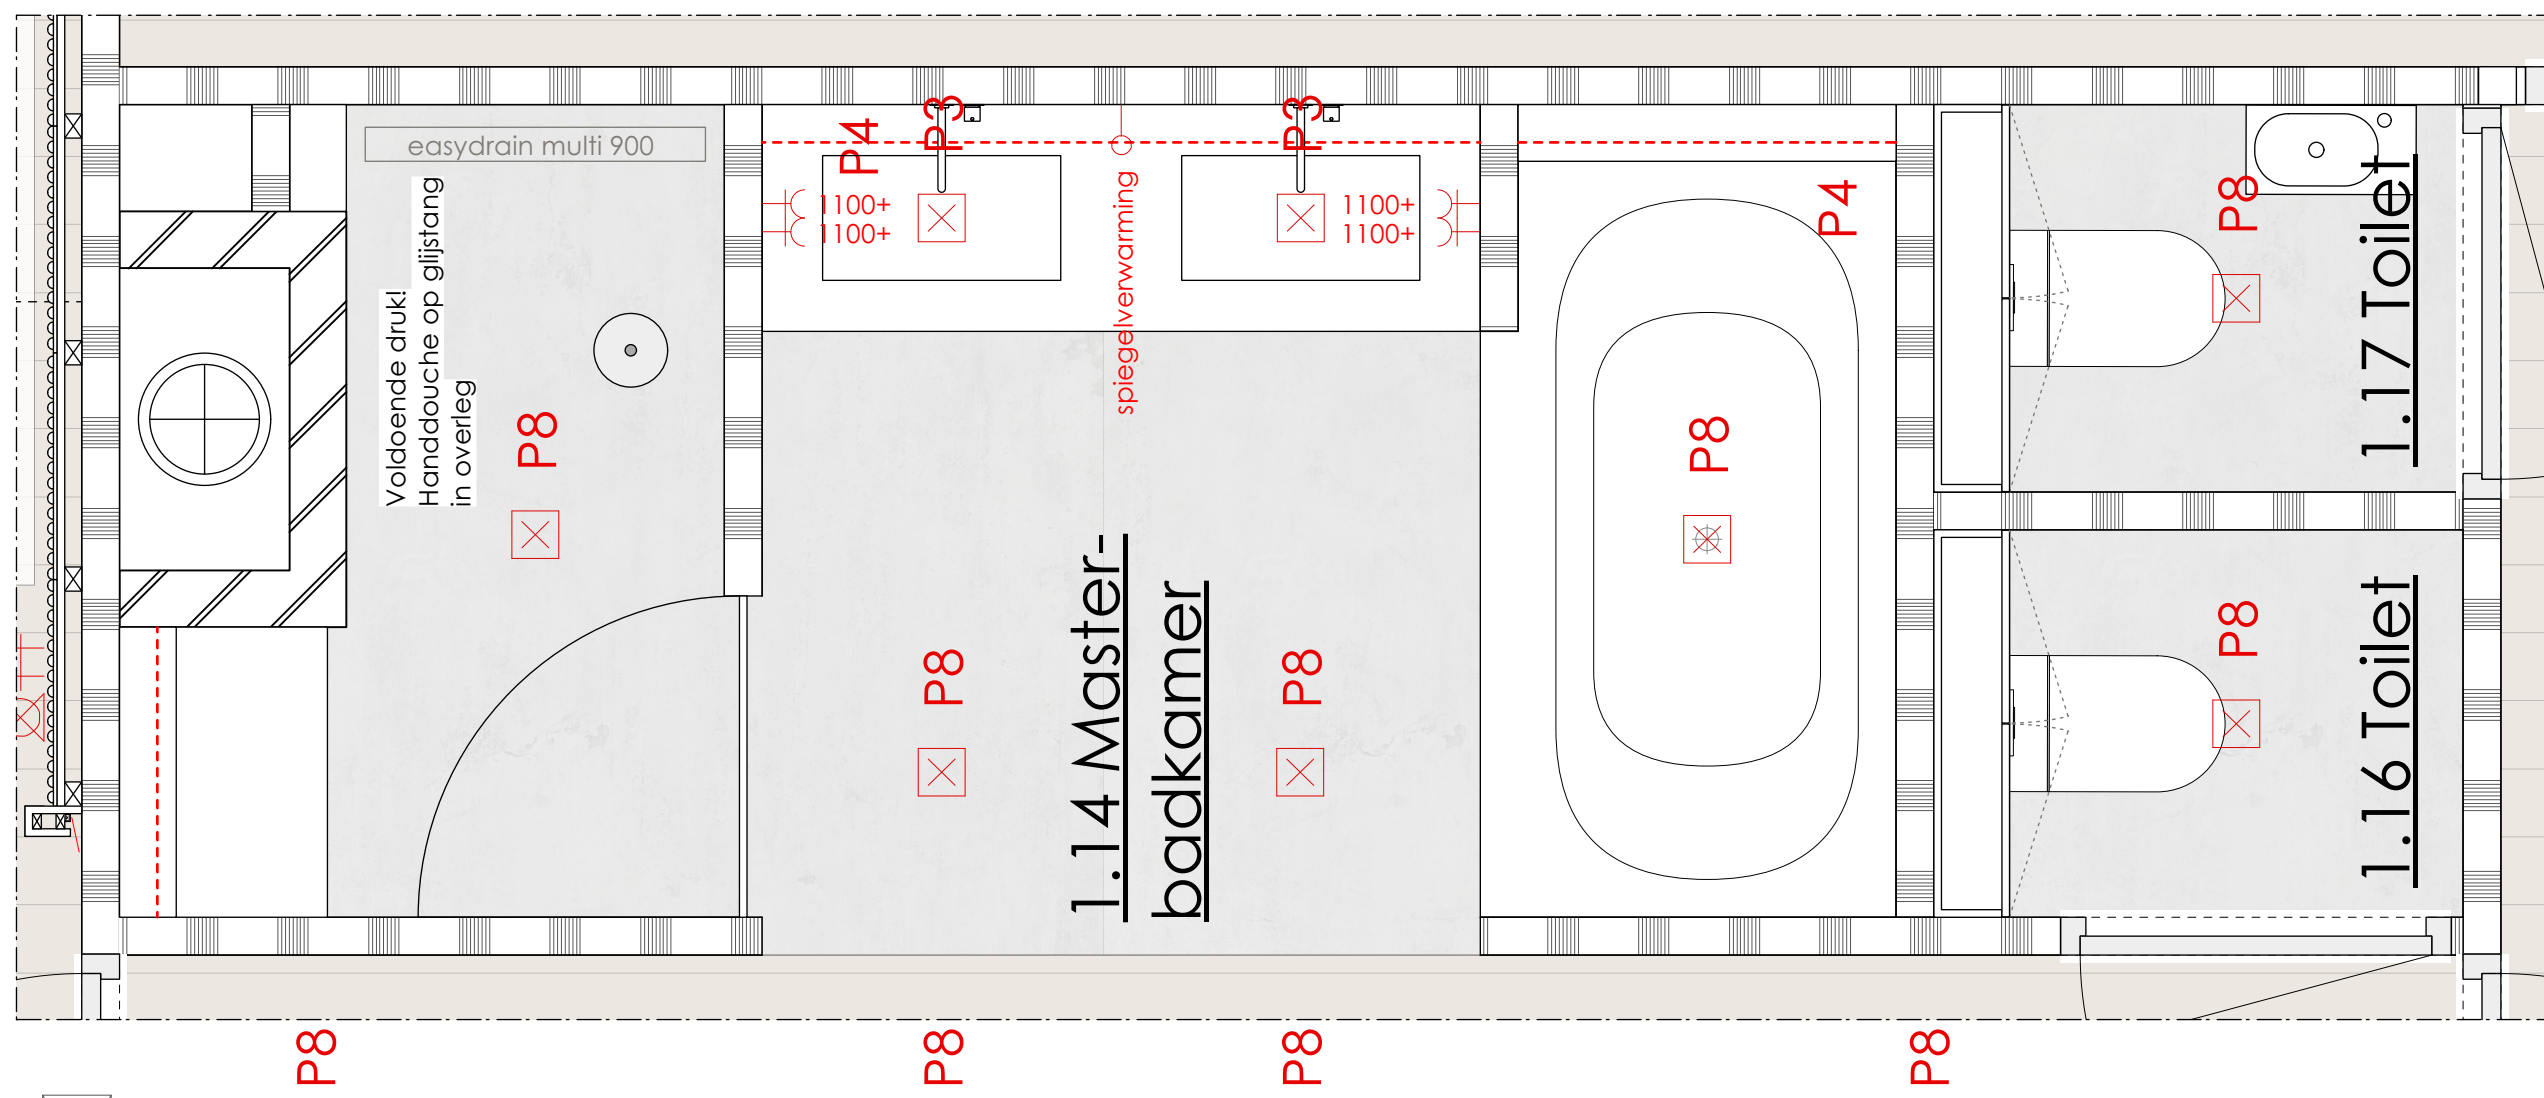





Hotbath Cobber - fontijnkraan - verouderd ijzer



Alape onderbouw XXS-Serie Fusion.S

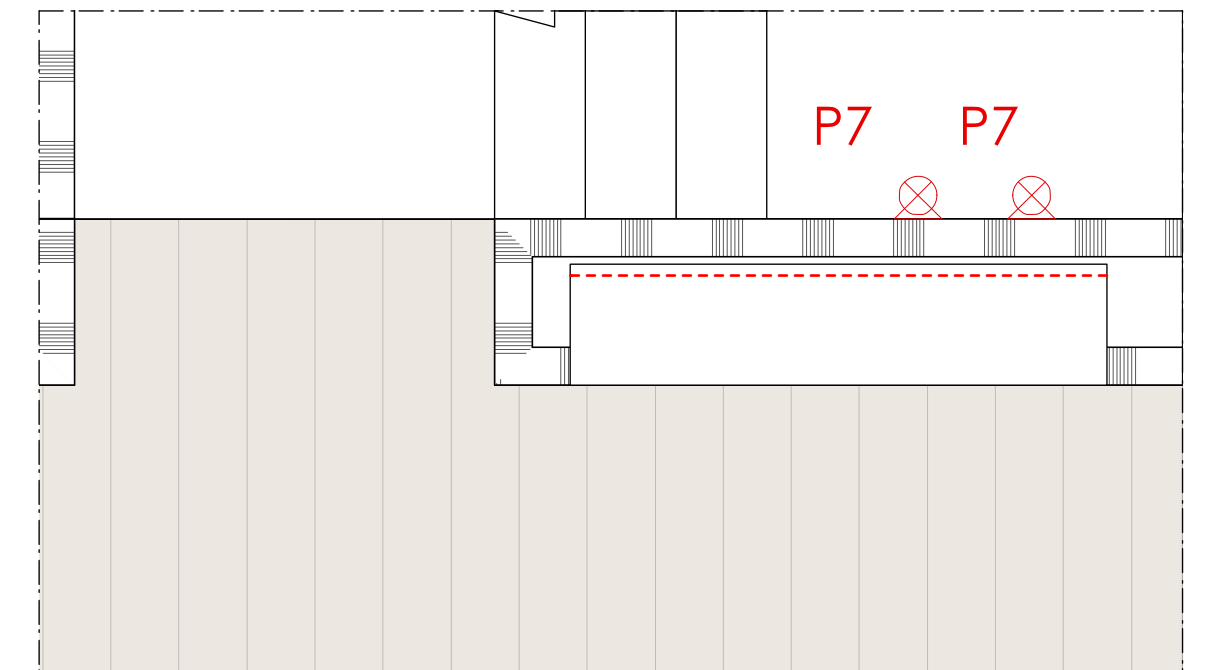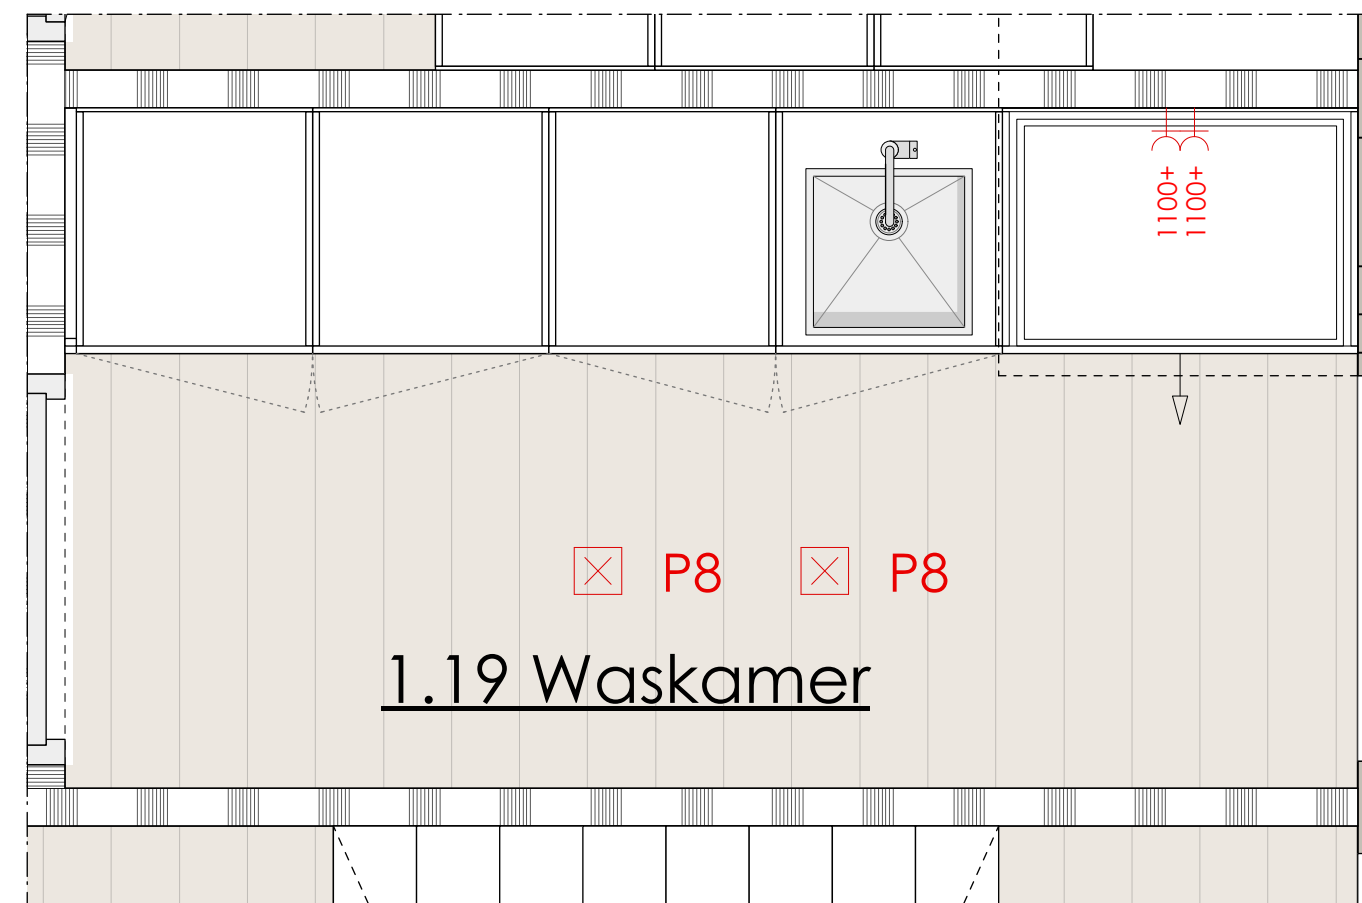

1E VERDIEPING | PLATTEGROND | MASTER BADKAMER

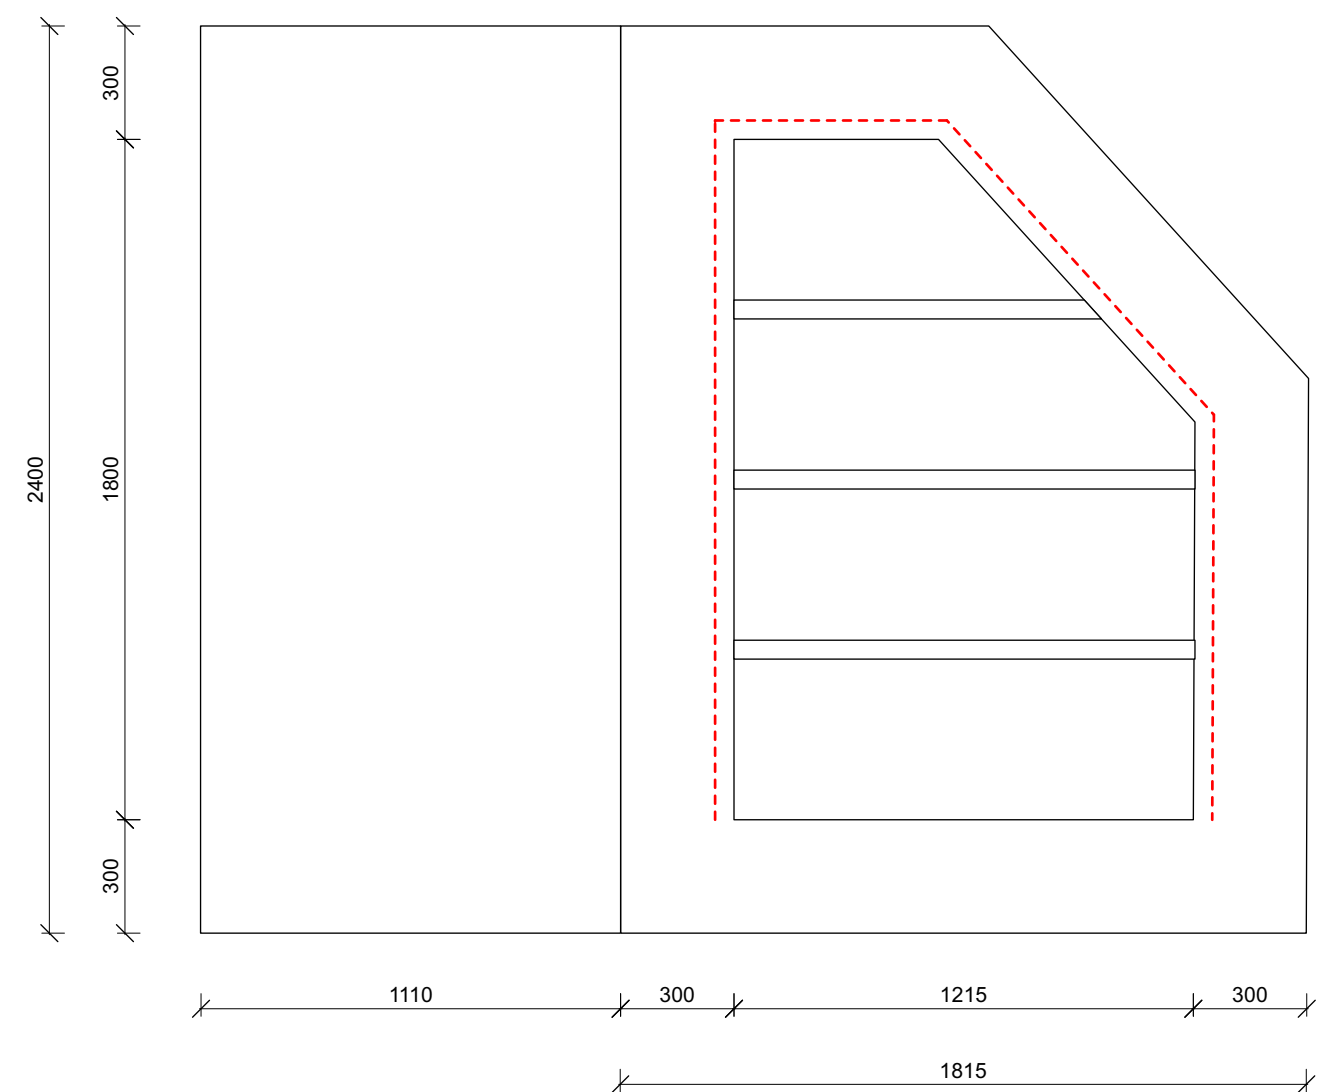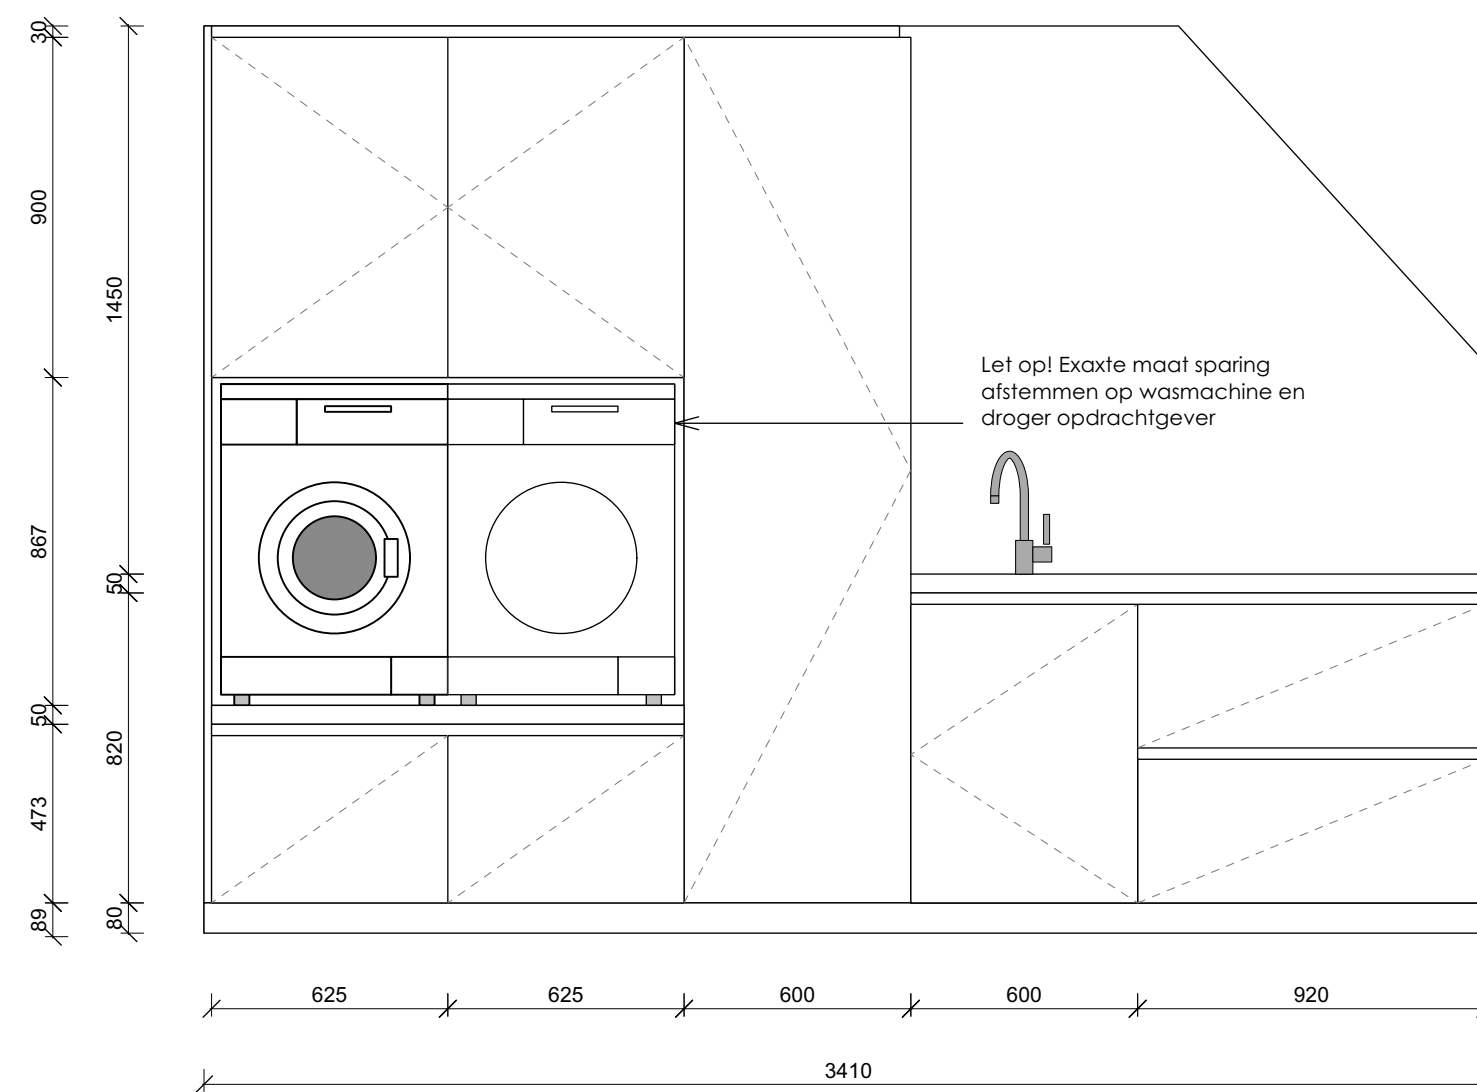
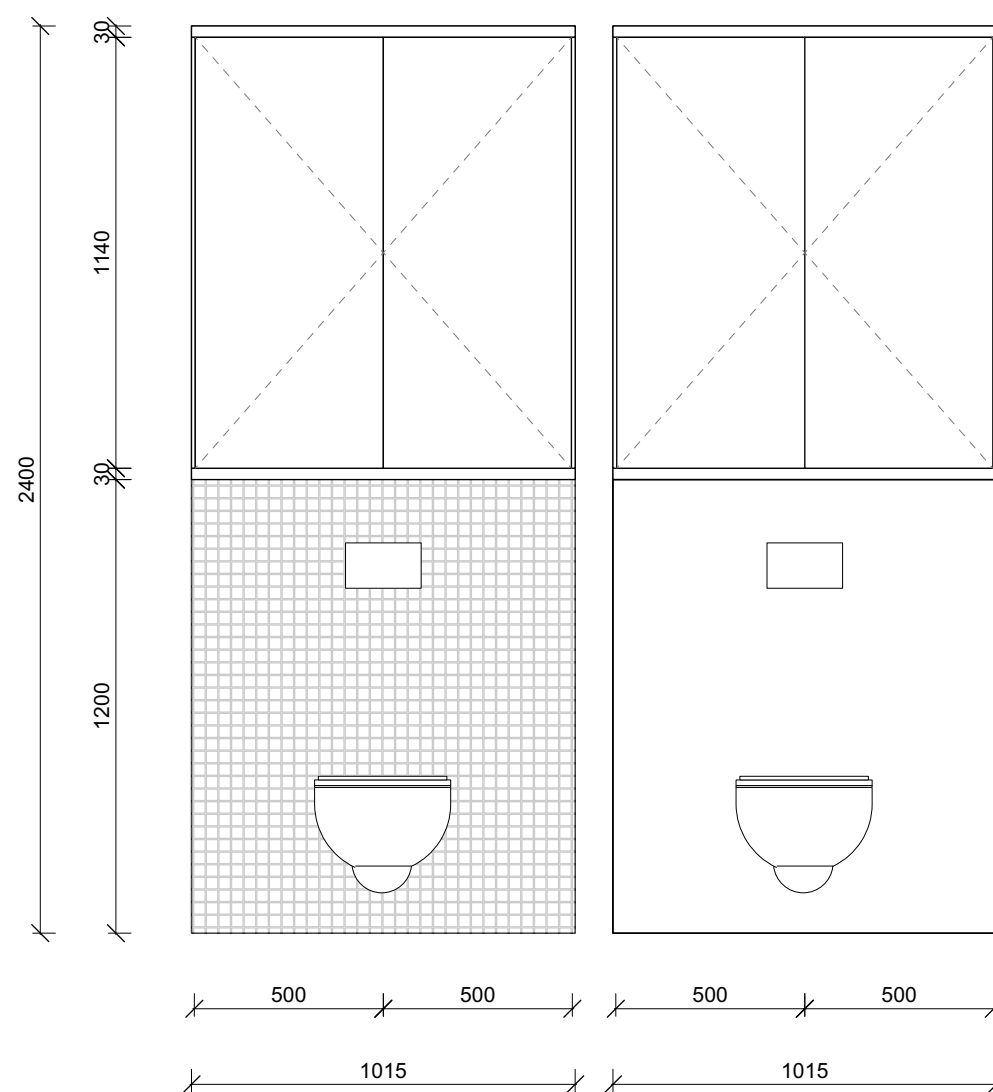
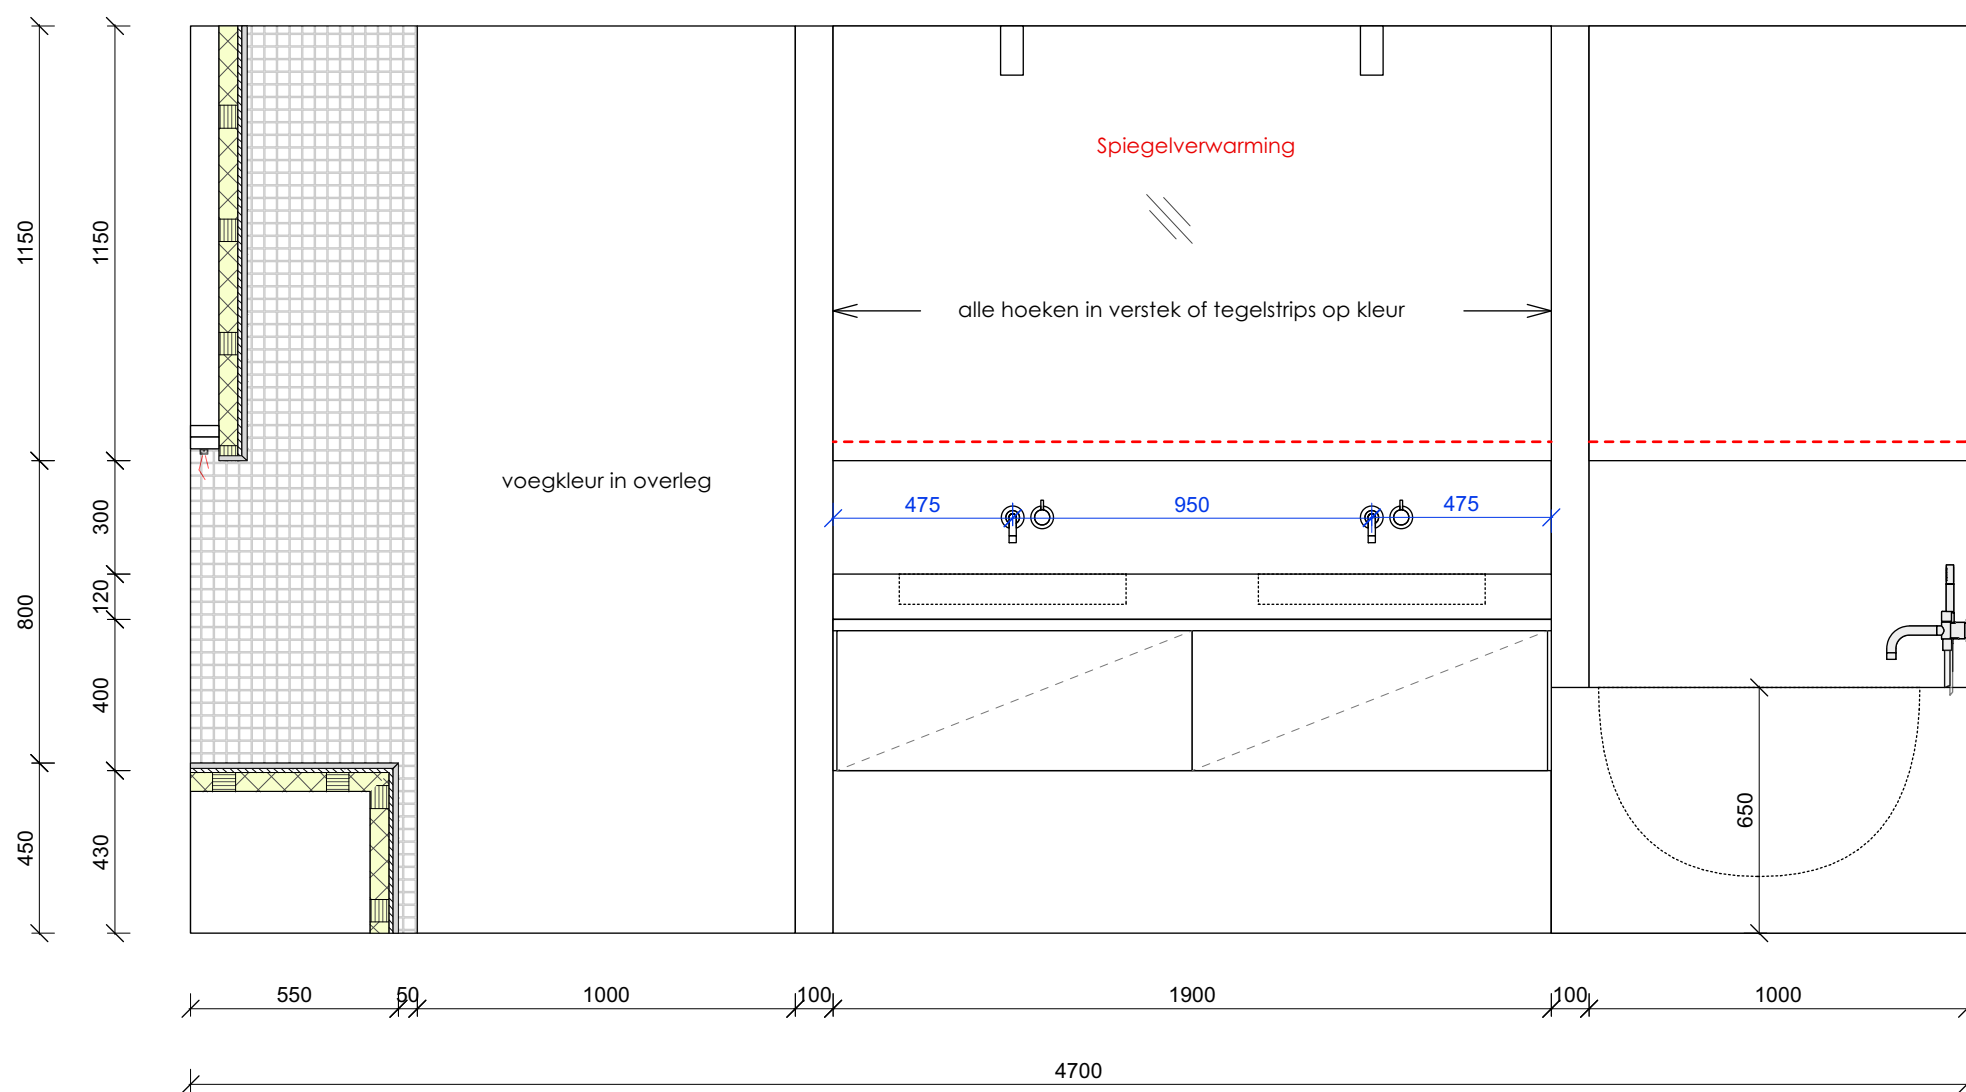


1E VERDIEPING | AANZICHT | WASTAFEL, DOUCHE EN BAD MASTERBADKAMER

1E VERDIEPING | AANZICHT | TOILETETEN

1E VERDIEPING | AANZICHT | WASKAMER


1E VERDIEPING | AANZICHT | NIS OVERLOOP

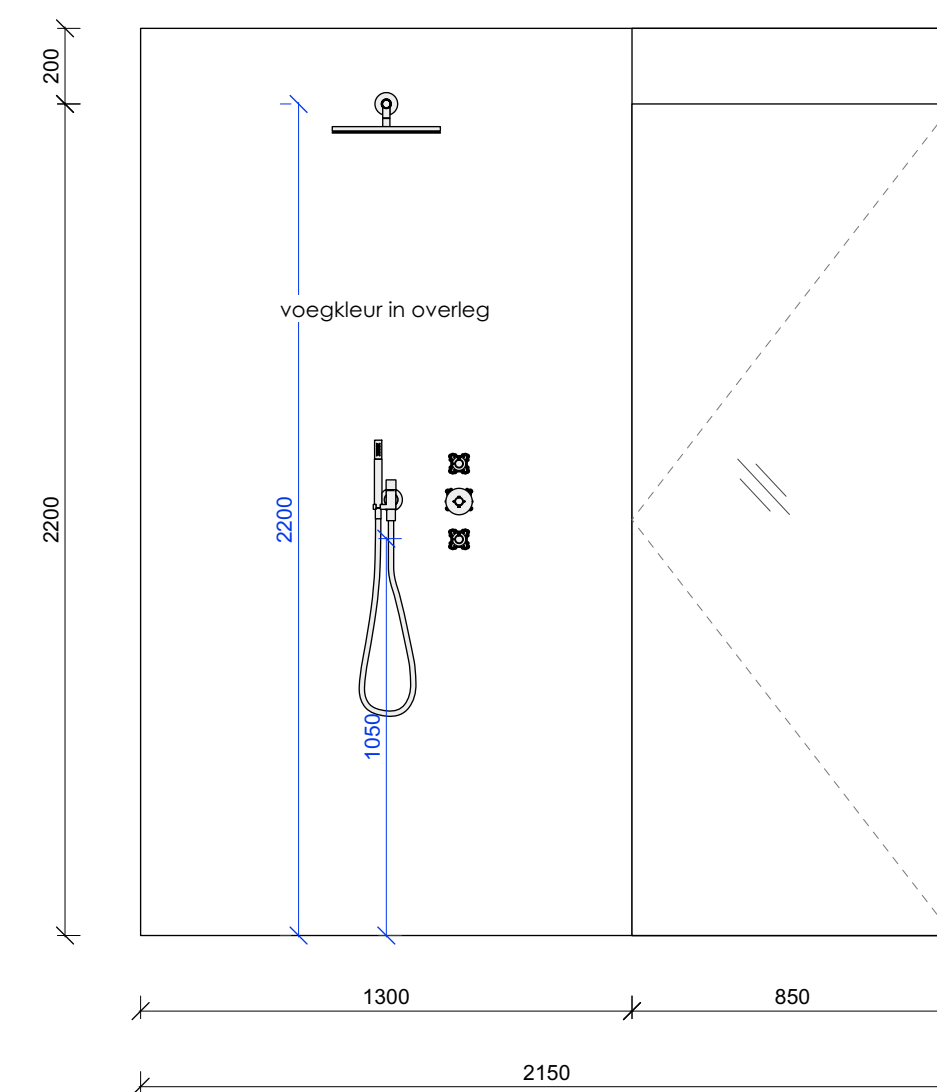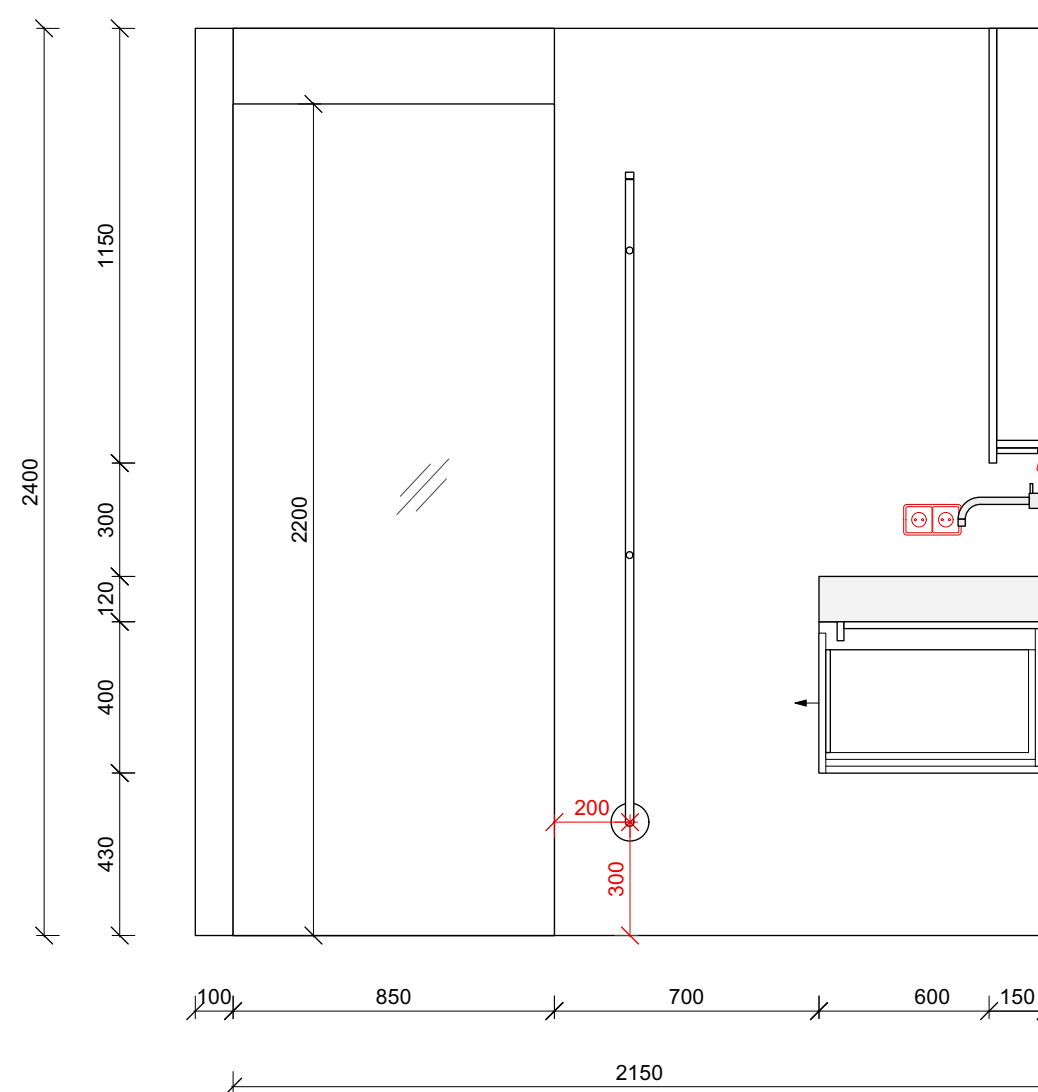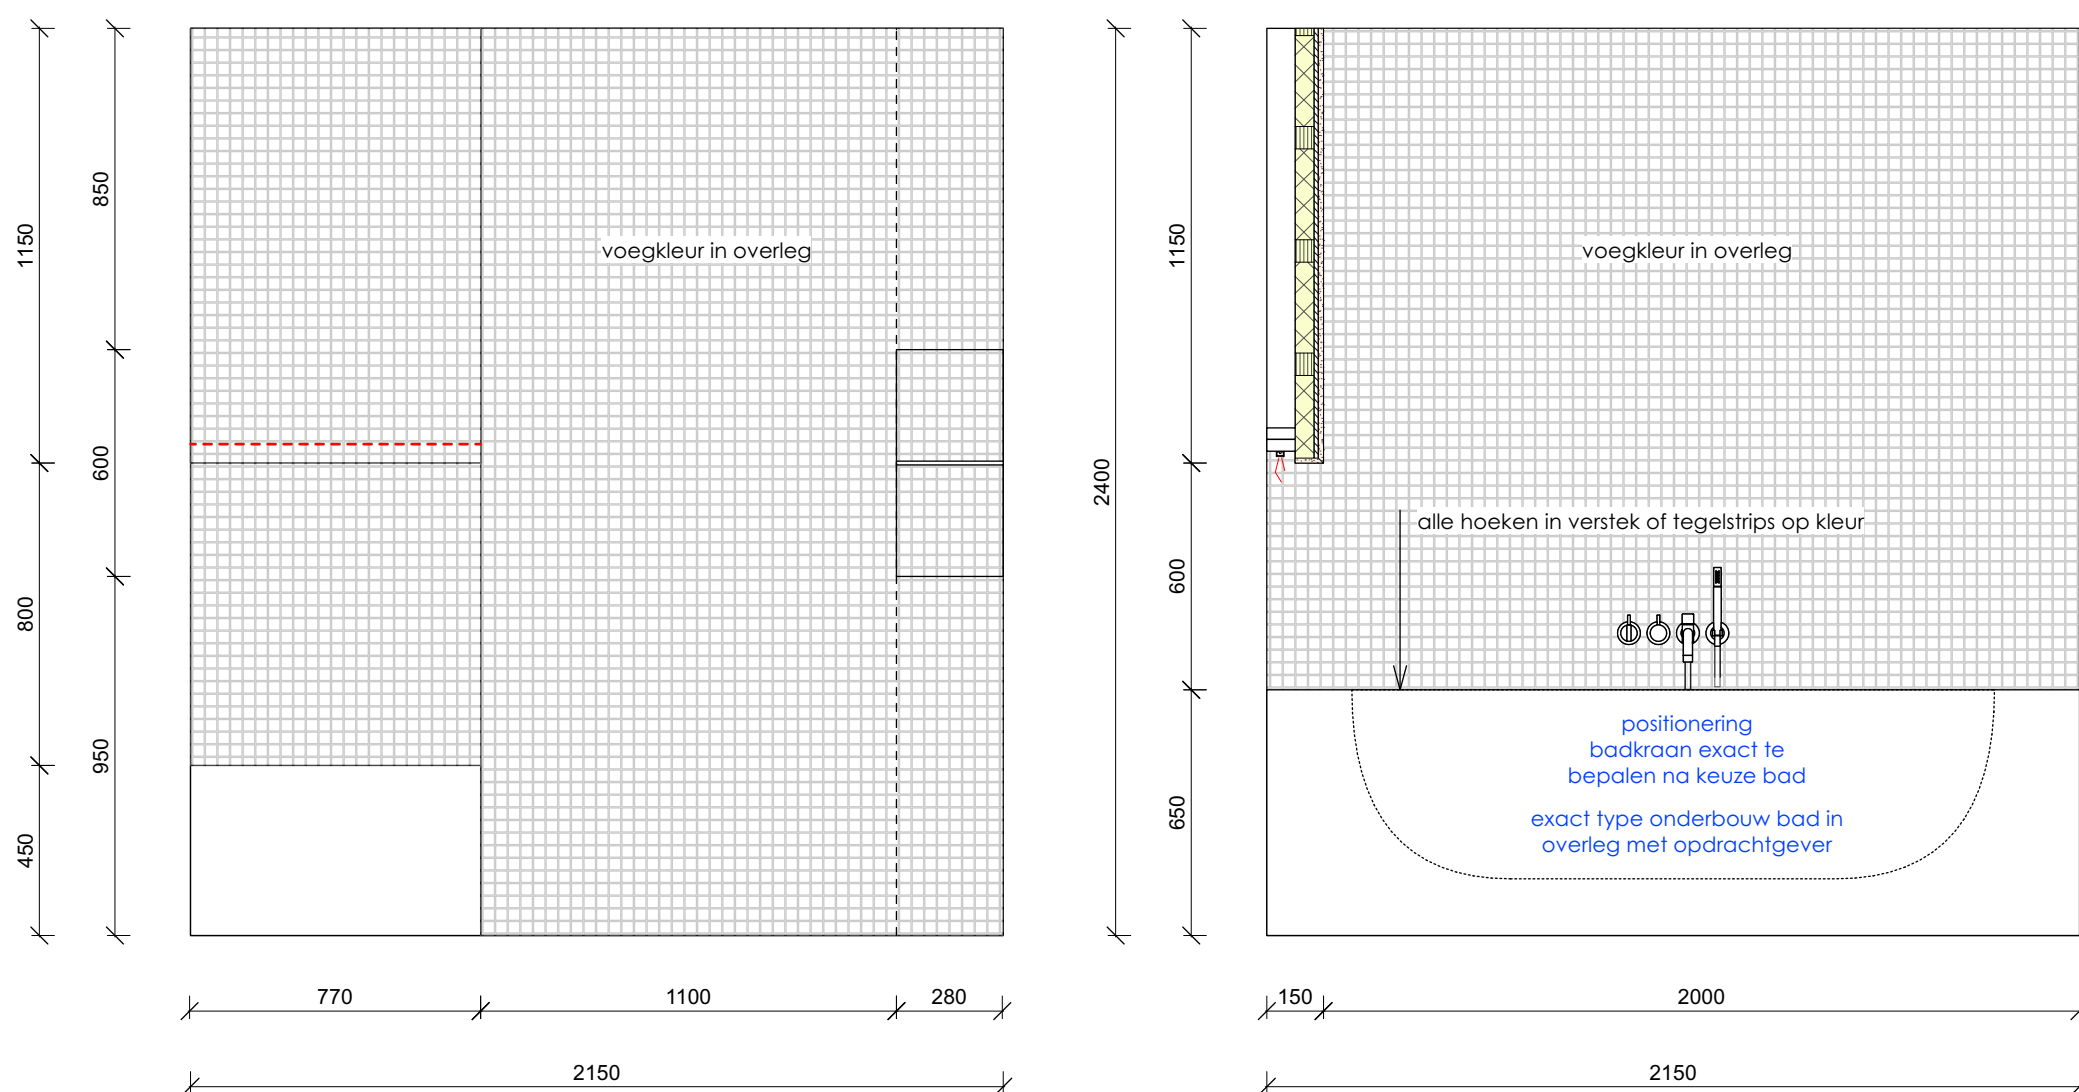

Hotbath Cobber - wandkraan - verouderd ijzer



Hotbath Cobber - inbouw badkraan - verouderd ijzer

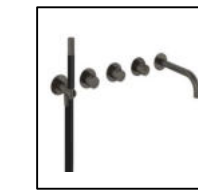

Hotbath Cobber - inbouw badkraan - verouderd ijzer




Jay designradiator Instamat Mat zwart



Alape onderbouw wasbak UB.RE700.4 63.2x0.9x33



Easydrain Multi tegel doorlopend

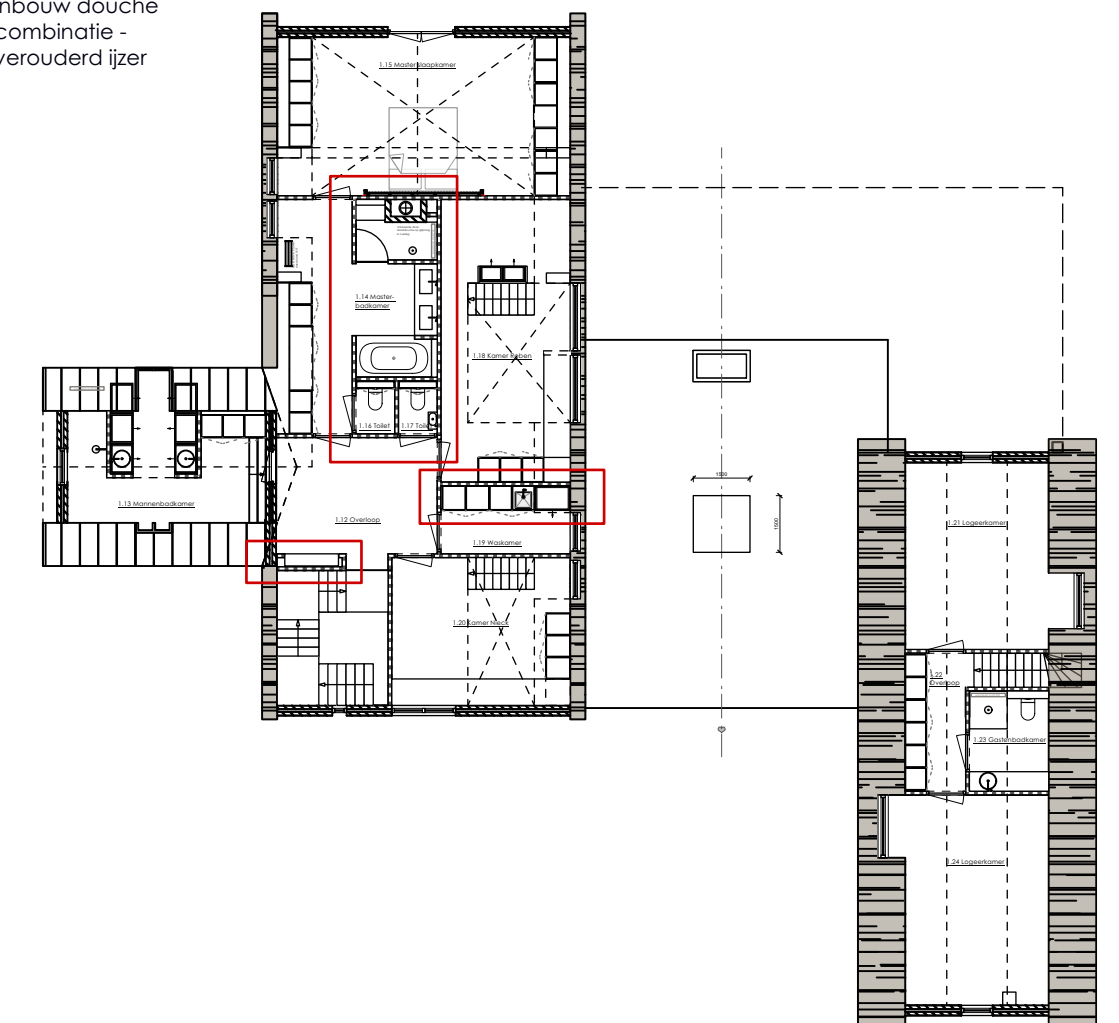

1E VERDIEPING | AANZICHTEN | WASTAFEL, DOUCHE EN BAD MASTERBADKAMER

1E VERDIEPING | AANZICHT | TOILETETEN

1E VERDIEPING | AANZICHT | DOUCHE

SCHUMER

WERKTEKENINGEN BAD-EN WASKAMER

adres: Engweg 52, Lunteren

door: SUZANNE OVERBEEK

datum: 16 AUGUSTUS 2022


schaal: 1:100 (A1)

nummer: 21-23/ W4-07


gewijzigd:

Maten in het werk controleren, deze kunnen in het werk afwijken.
Constructieve wijzigingen altijd volgens opgave constructeur.



Wildenberg
interieurarchitectuur

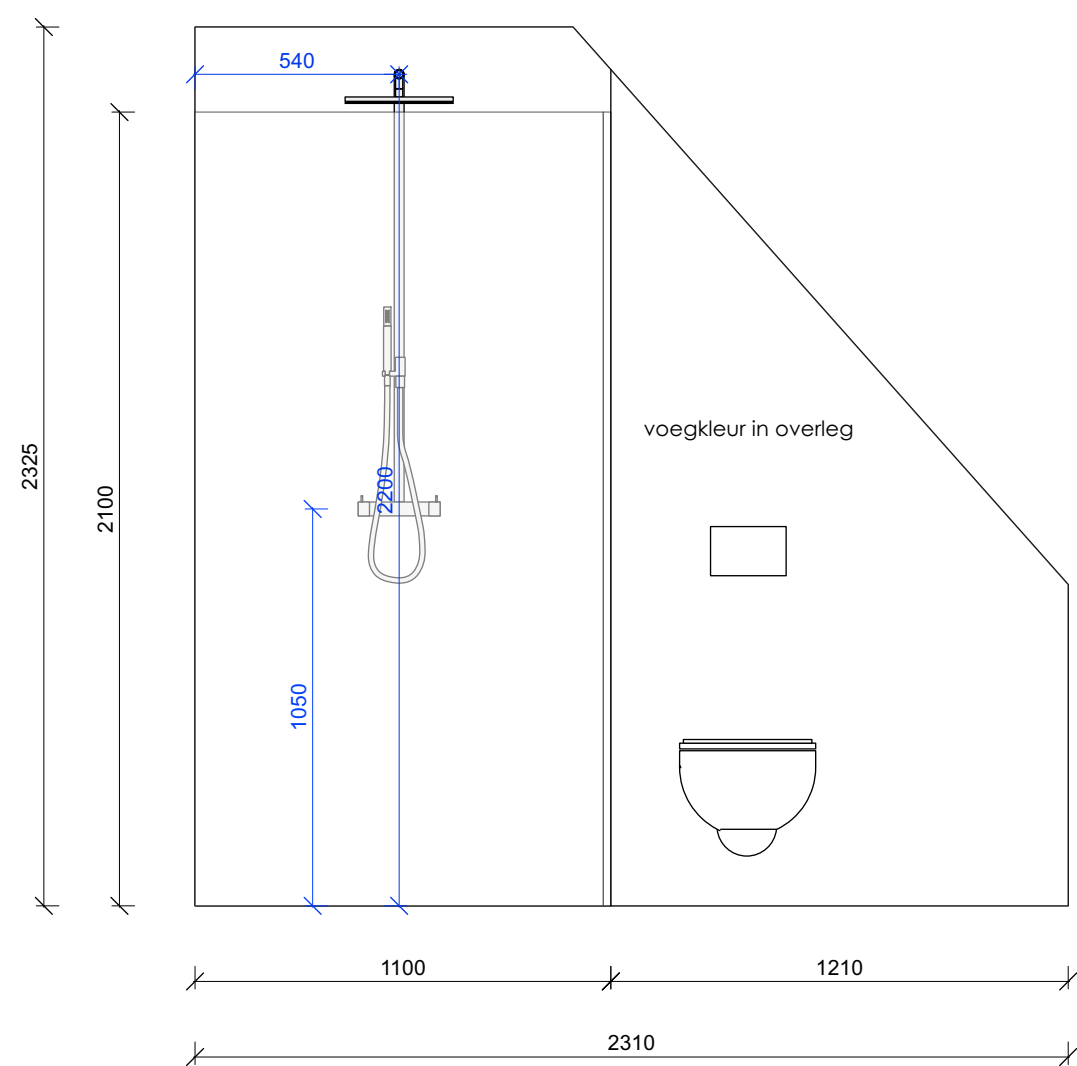


1E VERDIEPING | AANZICHT | GASTENBADKAMER

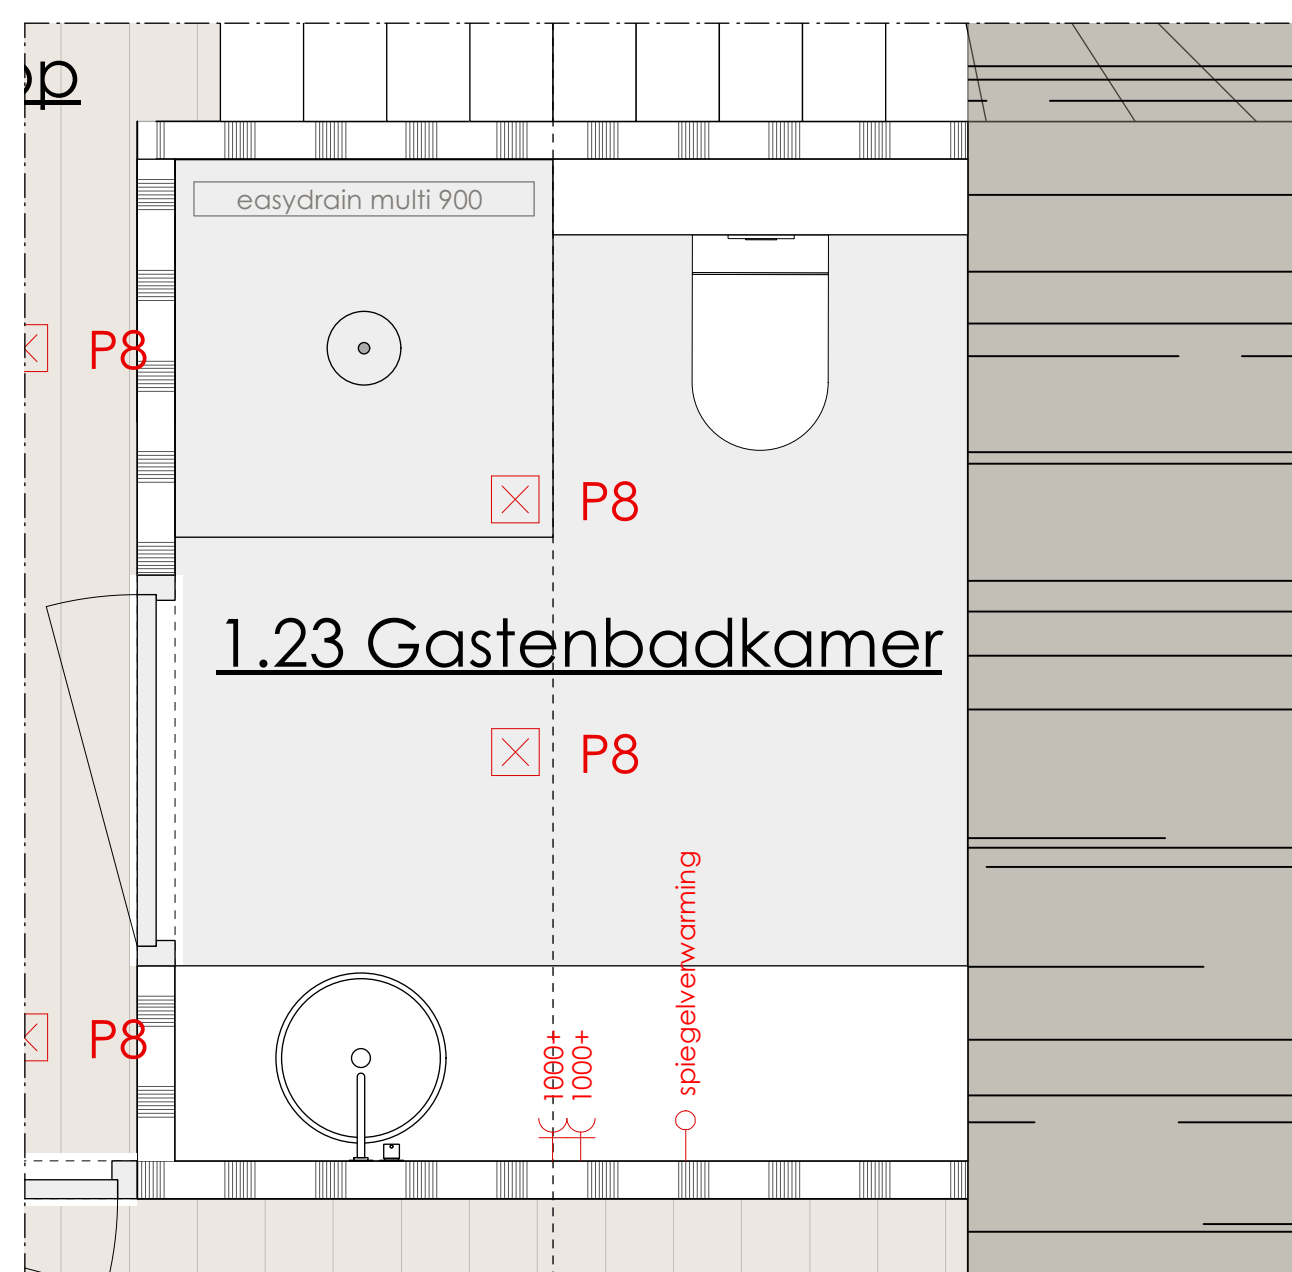


1E VERDIEPING | PLATTEGROND | GASTENBADKAMER

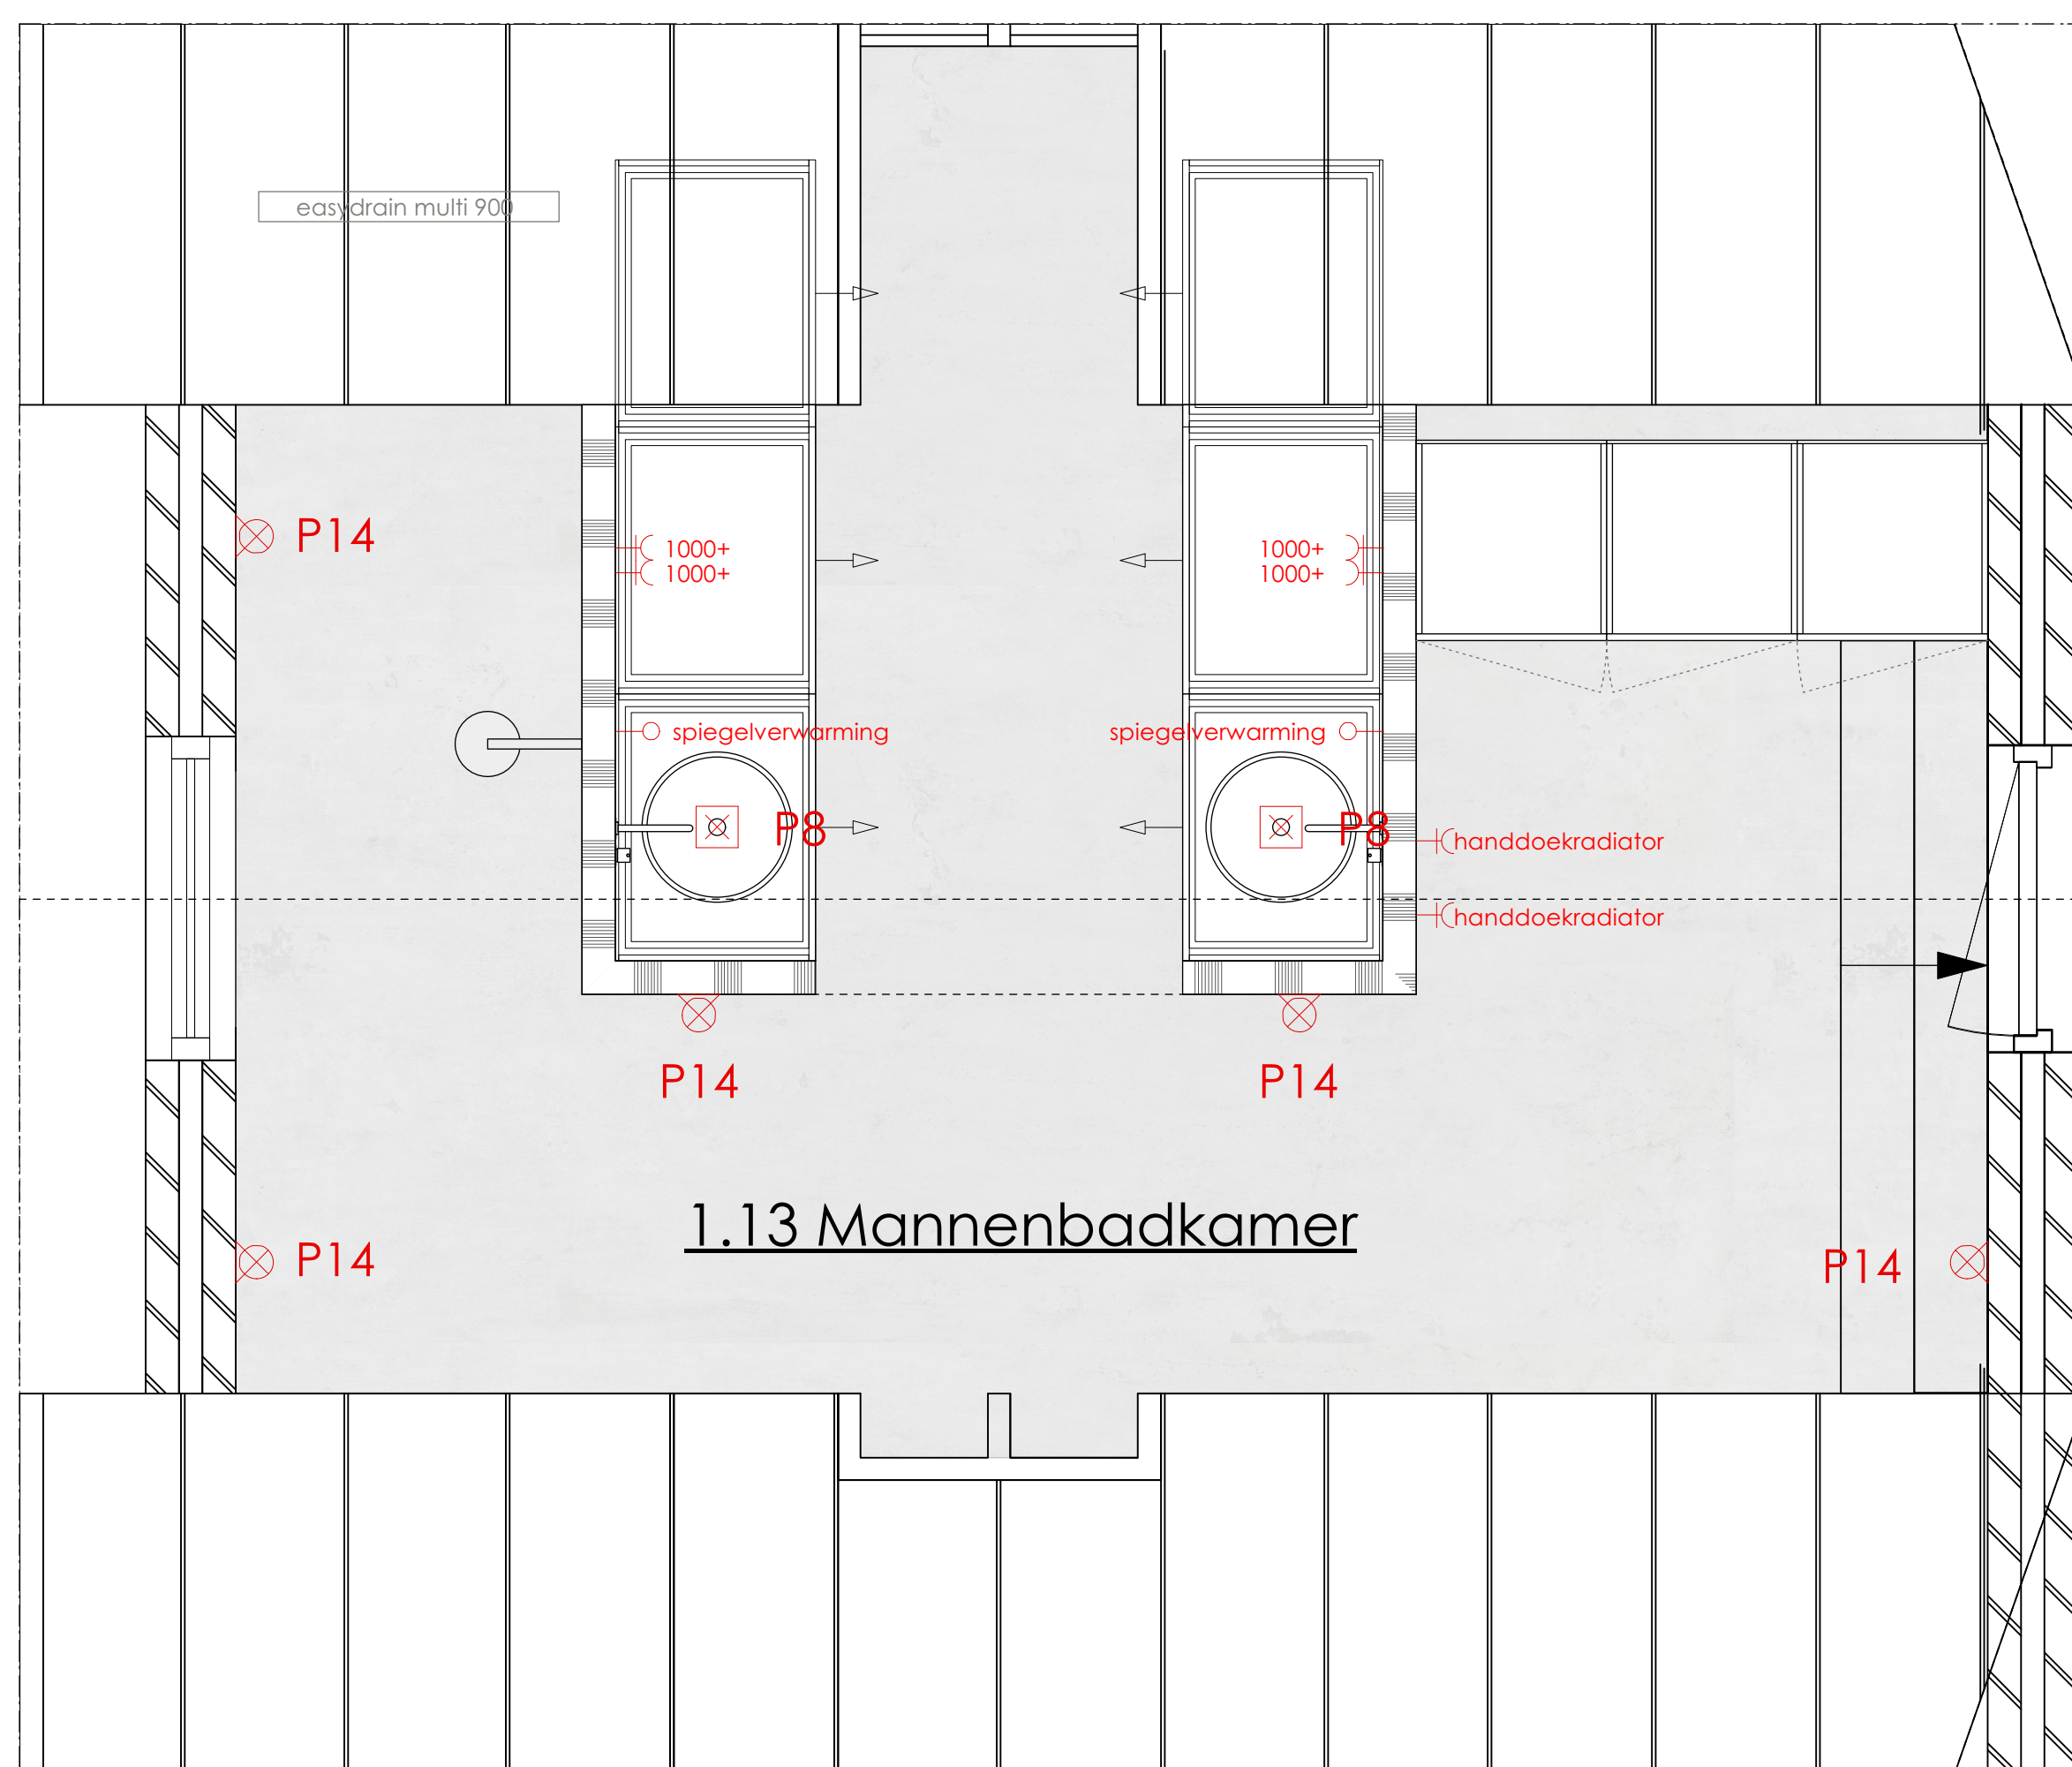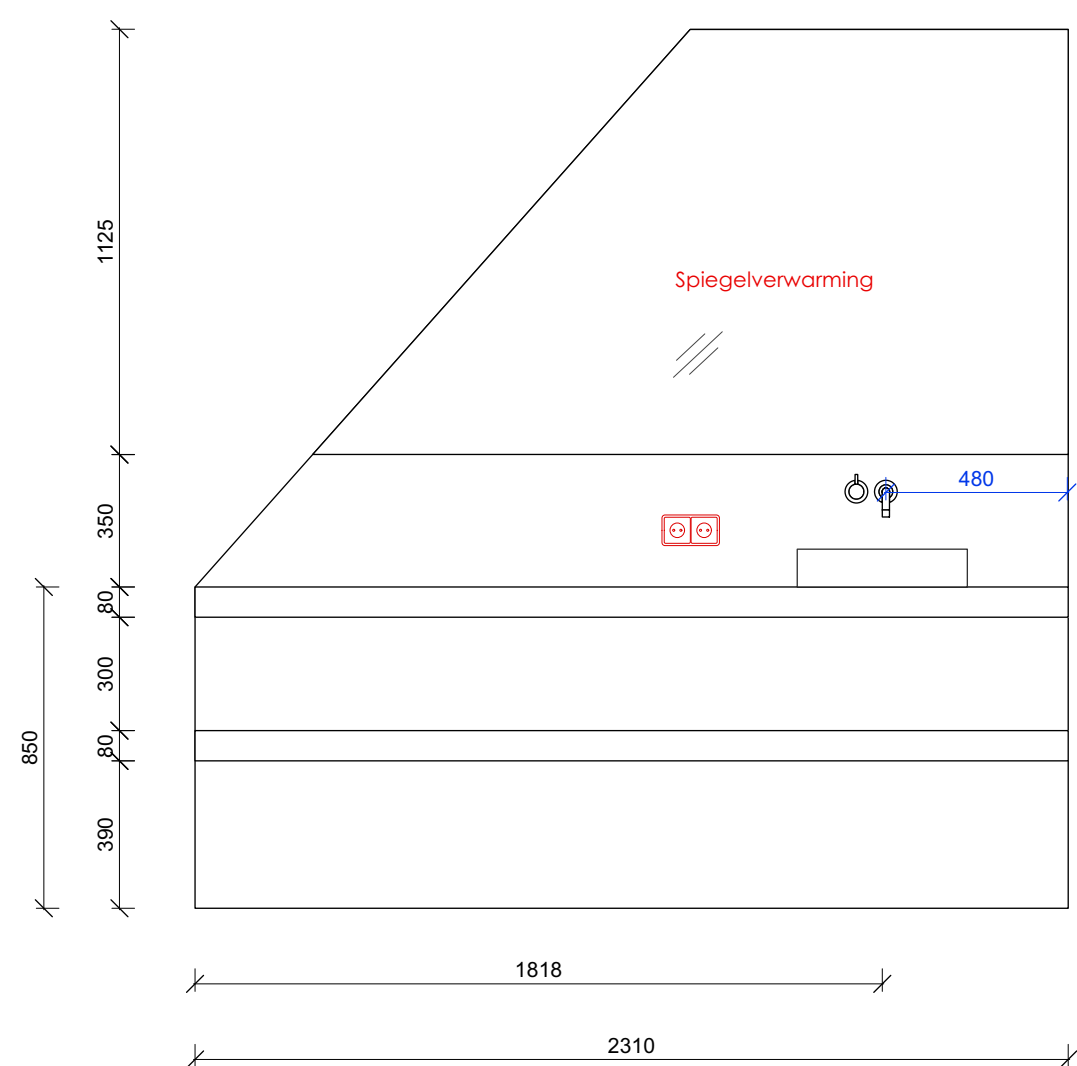


1E VERDIEPING | AANZICHT | KASTENWAND GANG

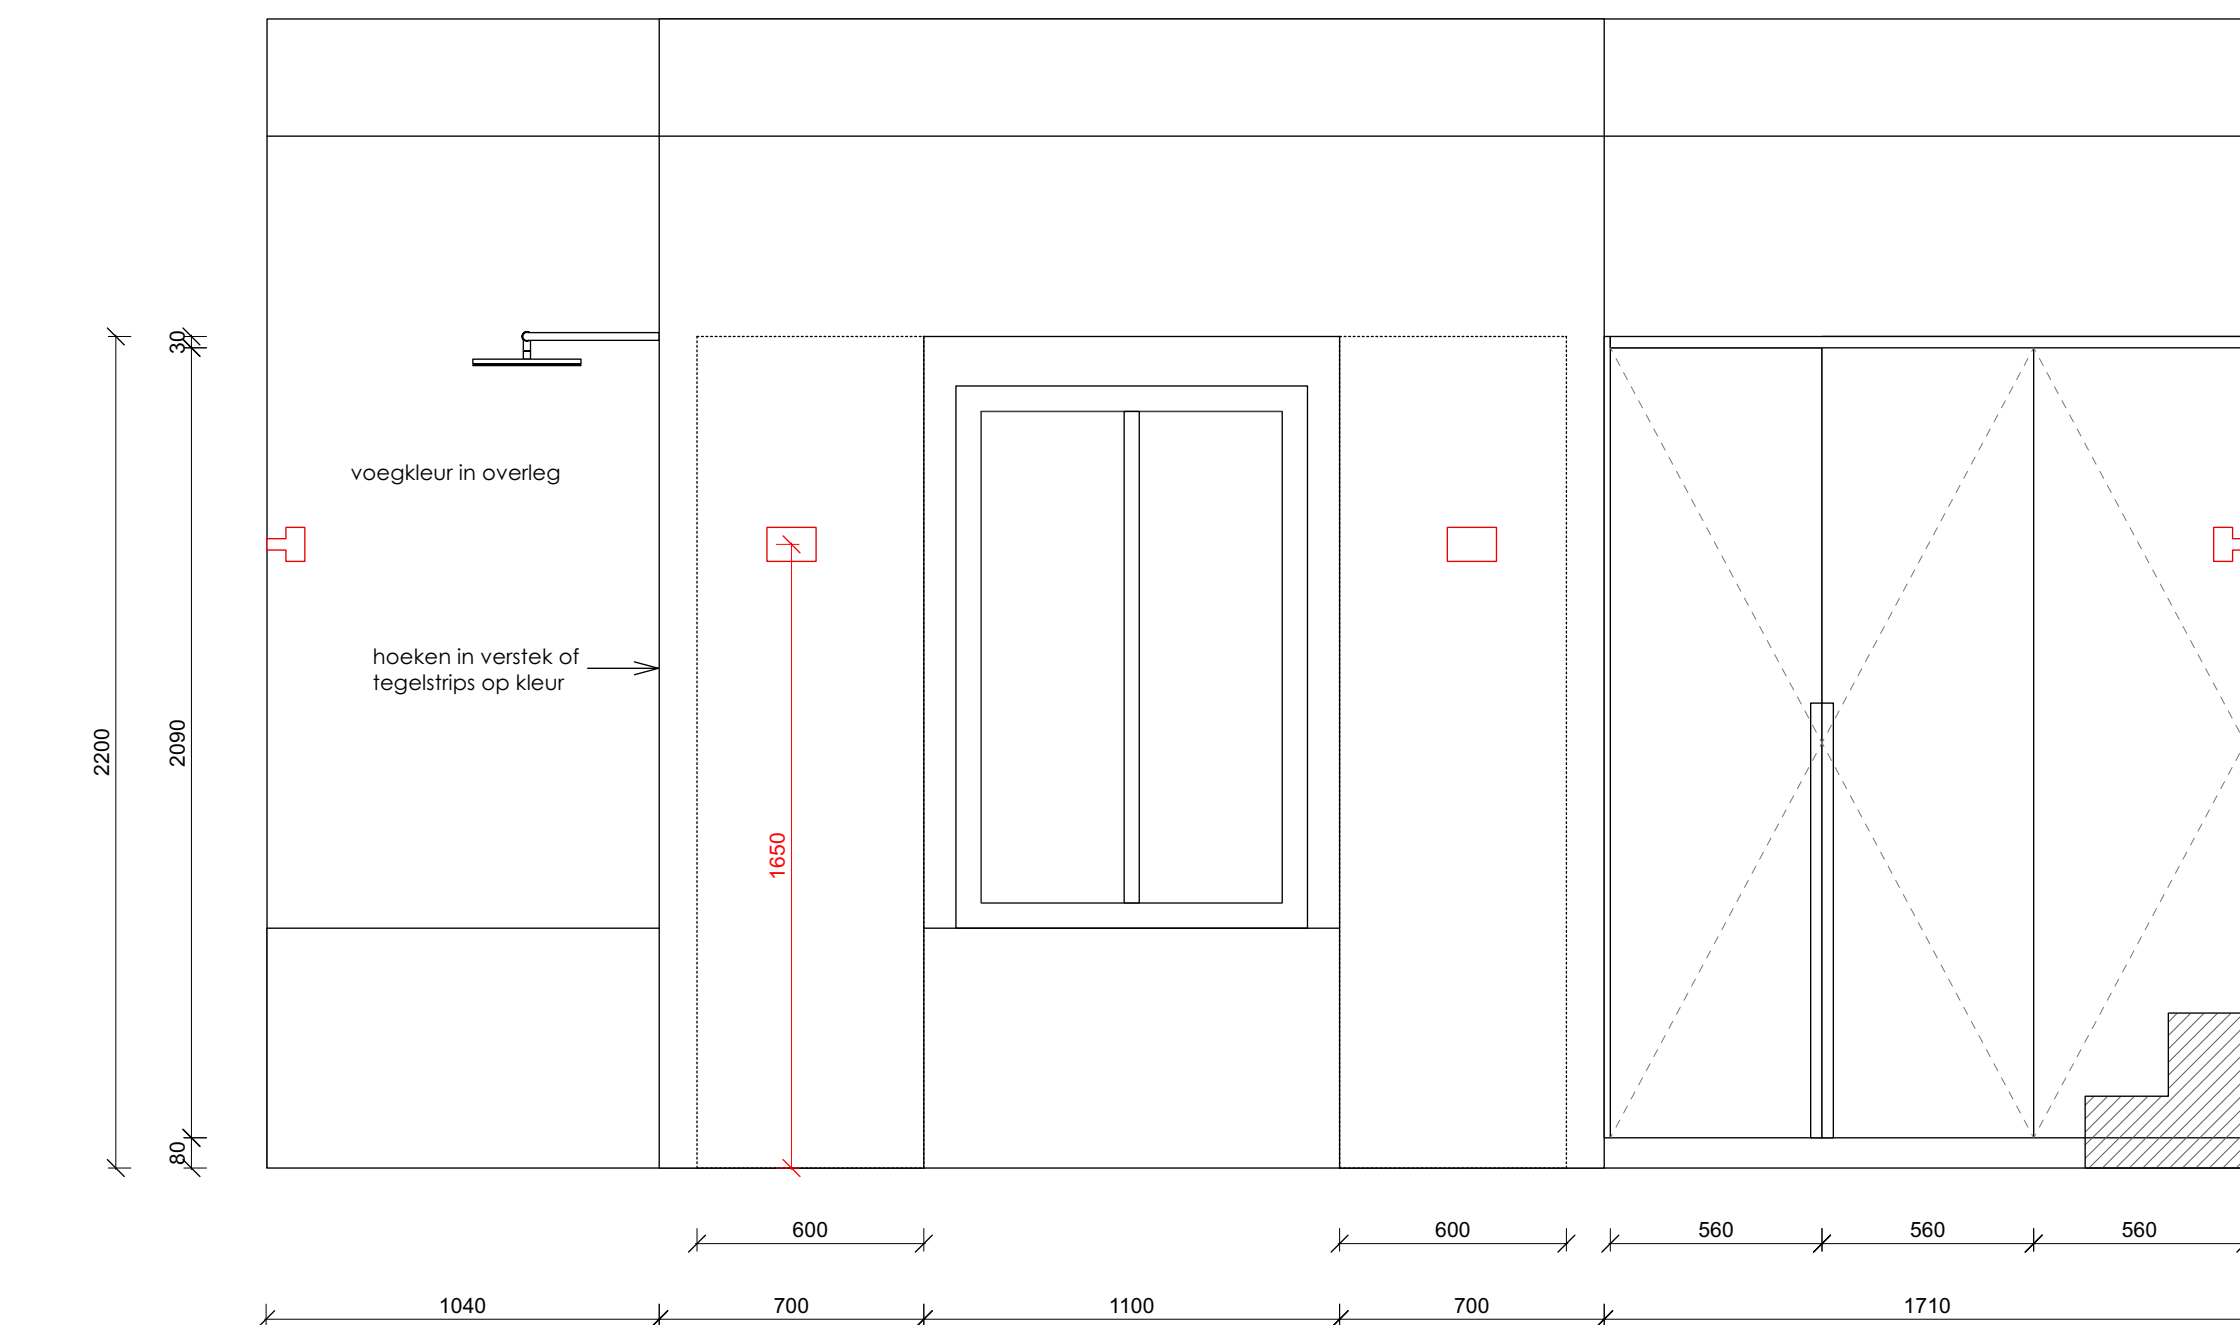

1E VERDIEPING | AANZICHT | KINDERBADKAMER

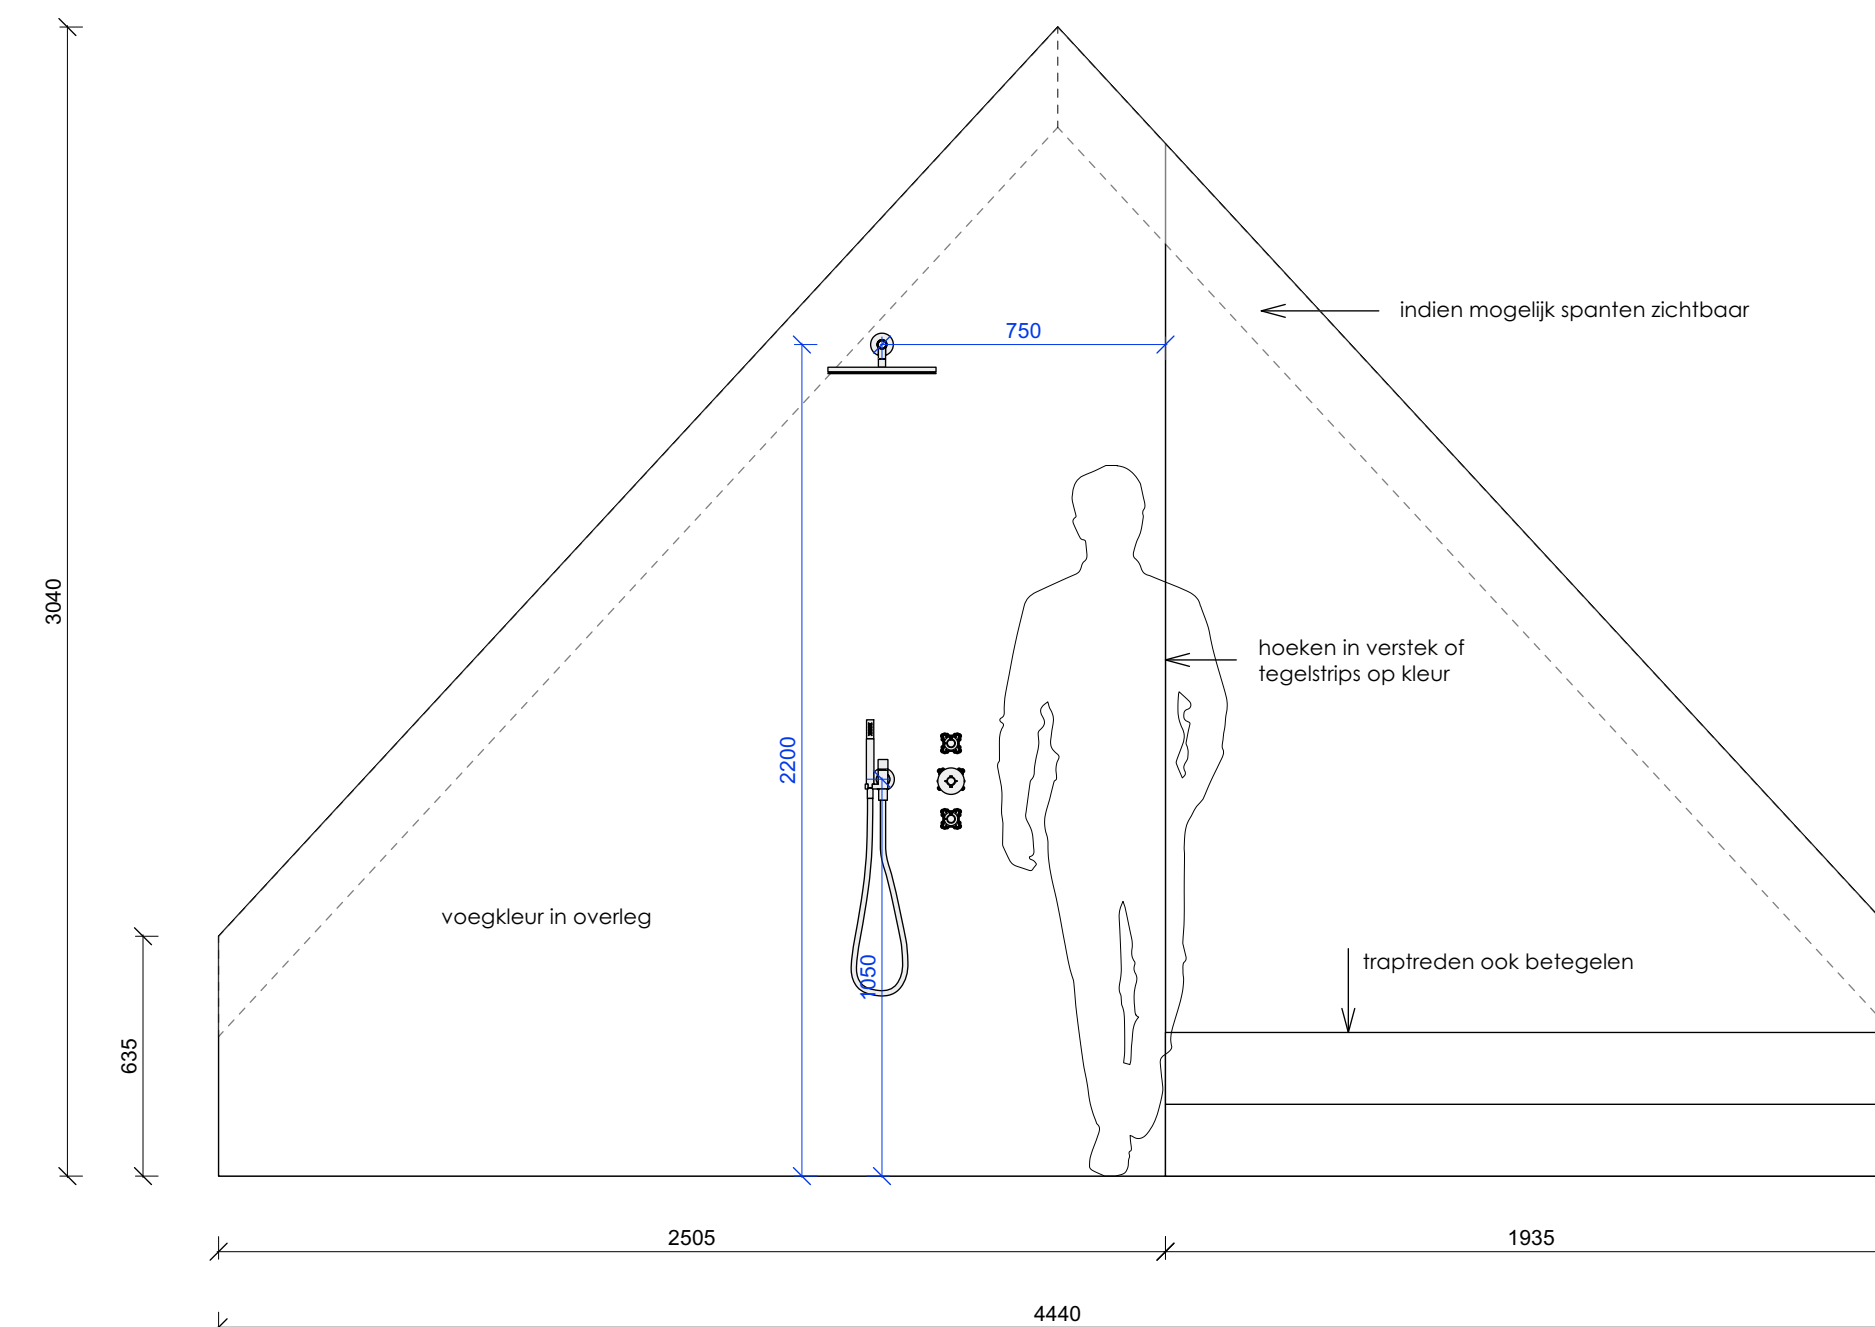

1E VERDIEPING | AANZICHT | KINDERBADKAMER

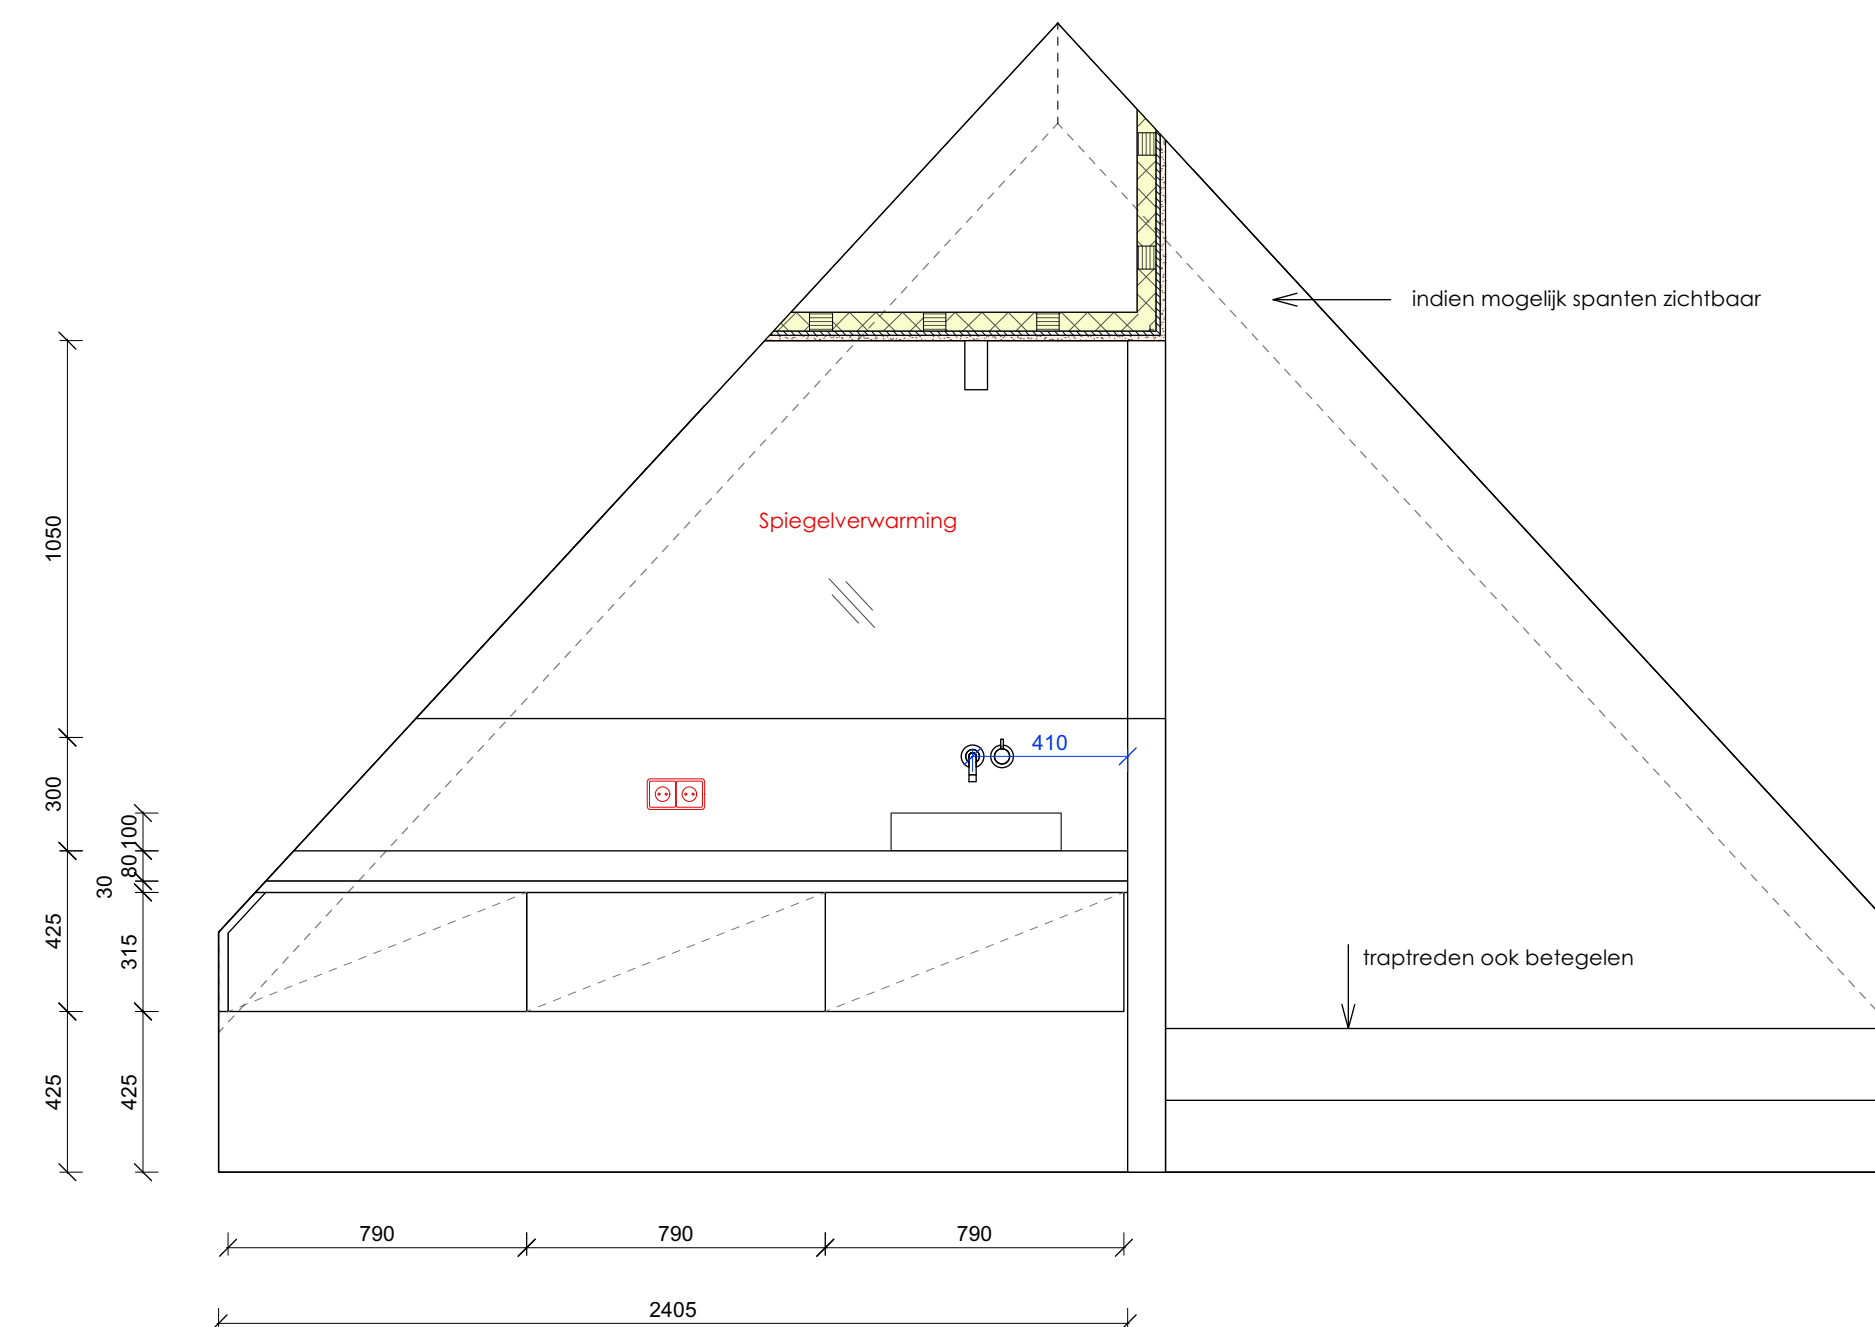

1E VERDIEPING | AANZICHT | KINDERBADKAMER



Hotbath Cobber - wandkraan - verouderd ijzer



Hotbath Cobber - inbouw douche combinatie - verouderd ijzer



Hotbath Cobber - opbouw douche-set - verouderd ijzer




Jay designradiator Instamat Mat zwart



Alape opbouwkom AB.30400.1 mat zwart



Easydrain Multi tegel doorlopend

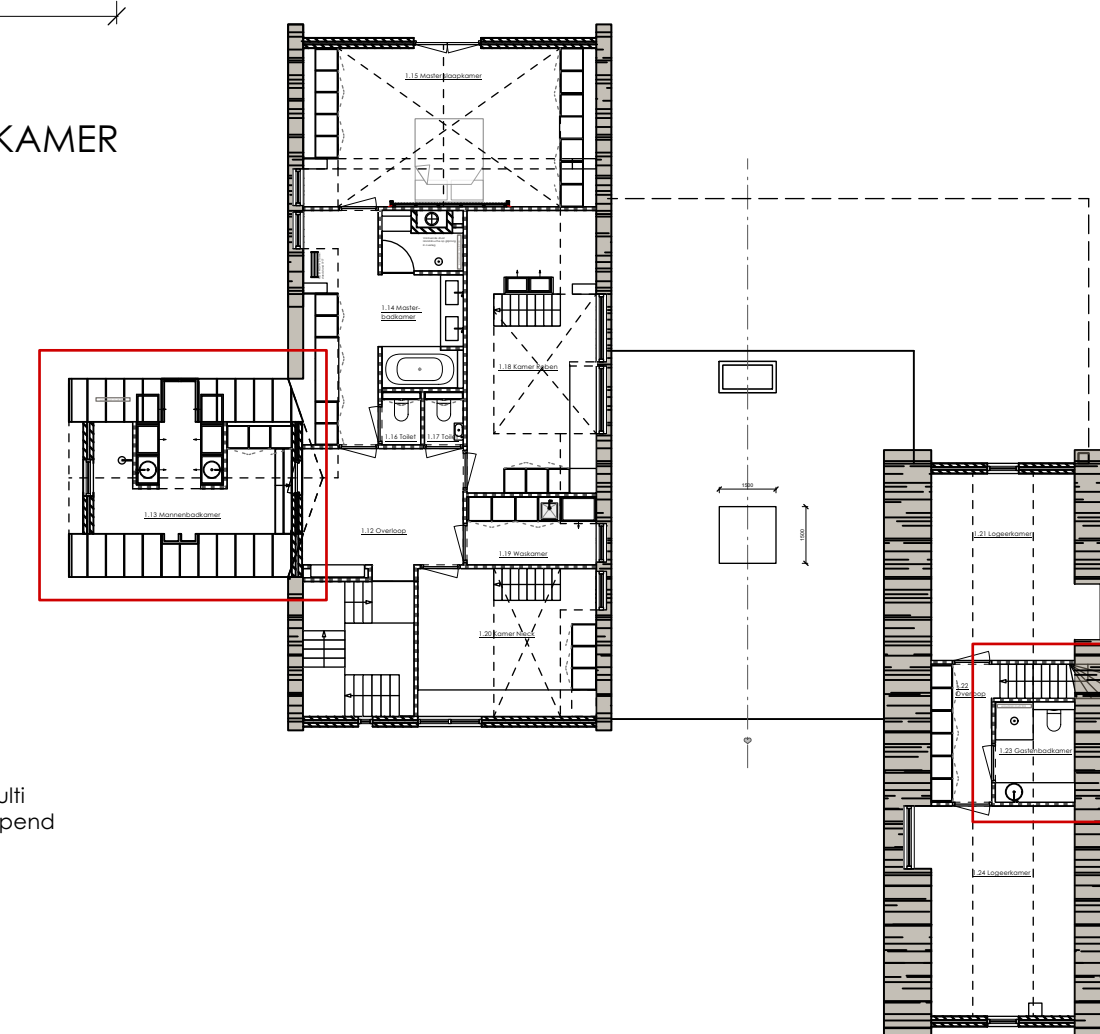

SCHUMER

WERKTEKENINGEN KINDERBADKAMER EN GASTENBADKAMER

adres: Engweg 52, Lunteren

door: SUZANNE OVERBEEK

datum: 16 AUGUSTUS 2022



schaal: 1:100 (A1)

nummer: 21-23/ W4-08



gewijzigd:

Maten in het werk controleren, deze kunnen in het werk afwijken. Constructieve wijzigingen altijd volgens opgave constructeur.



Wildenberg
interieurarchitectuur

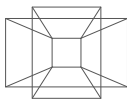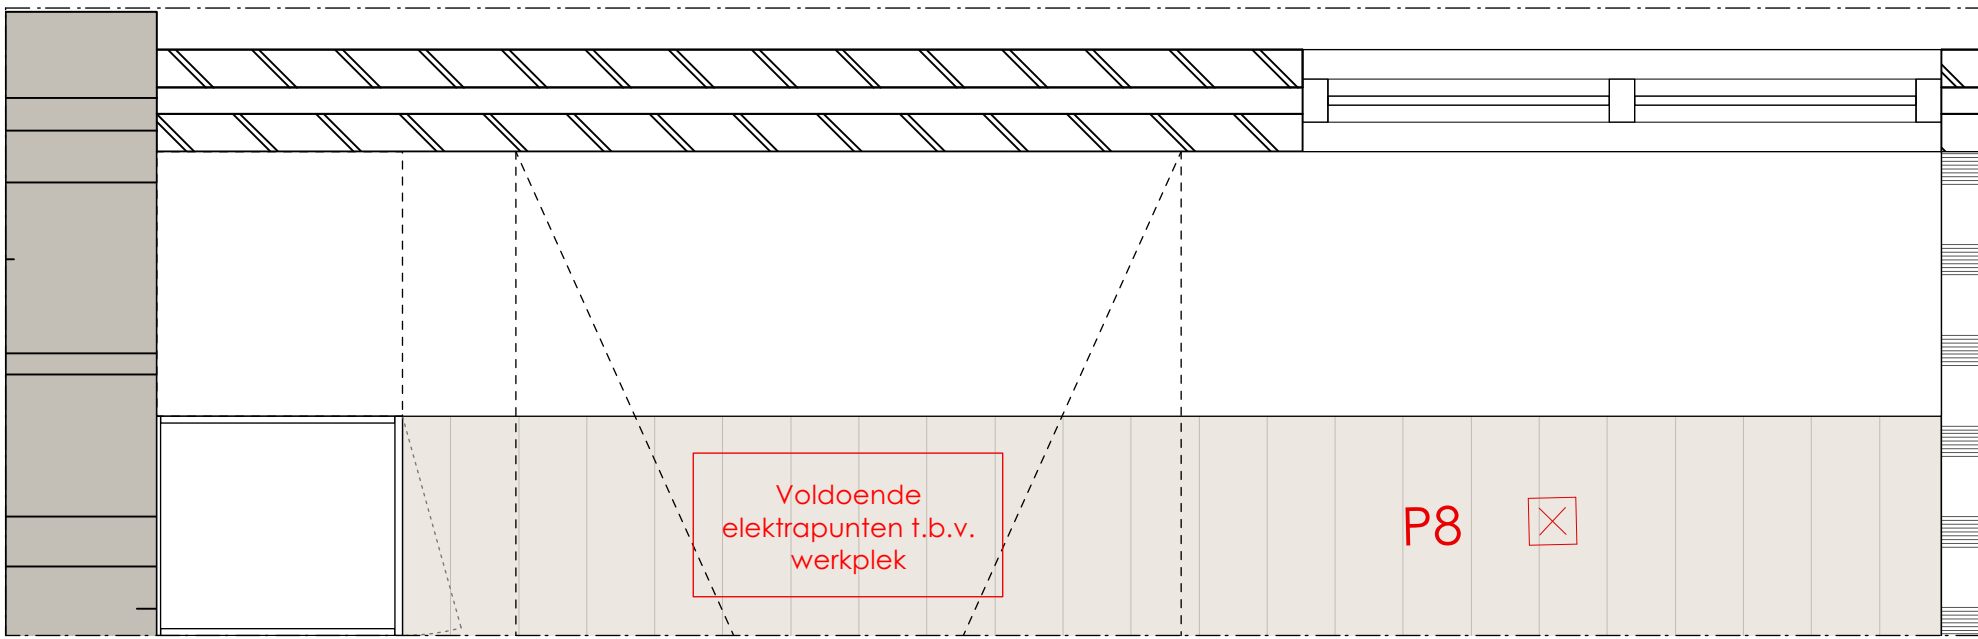



1E VERDIEPING | PLATTEGROND | BUREAU KAMER NIECK

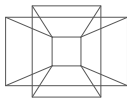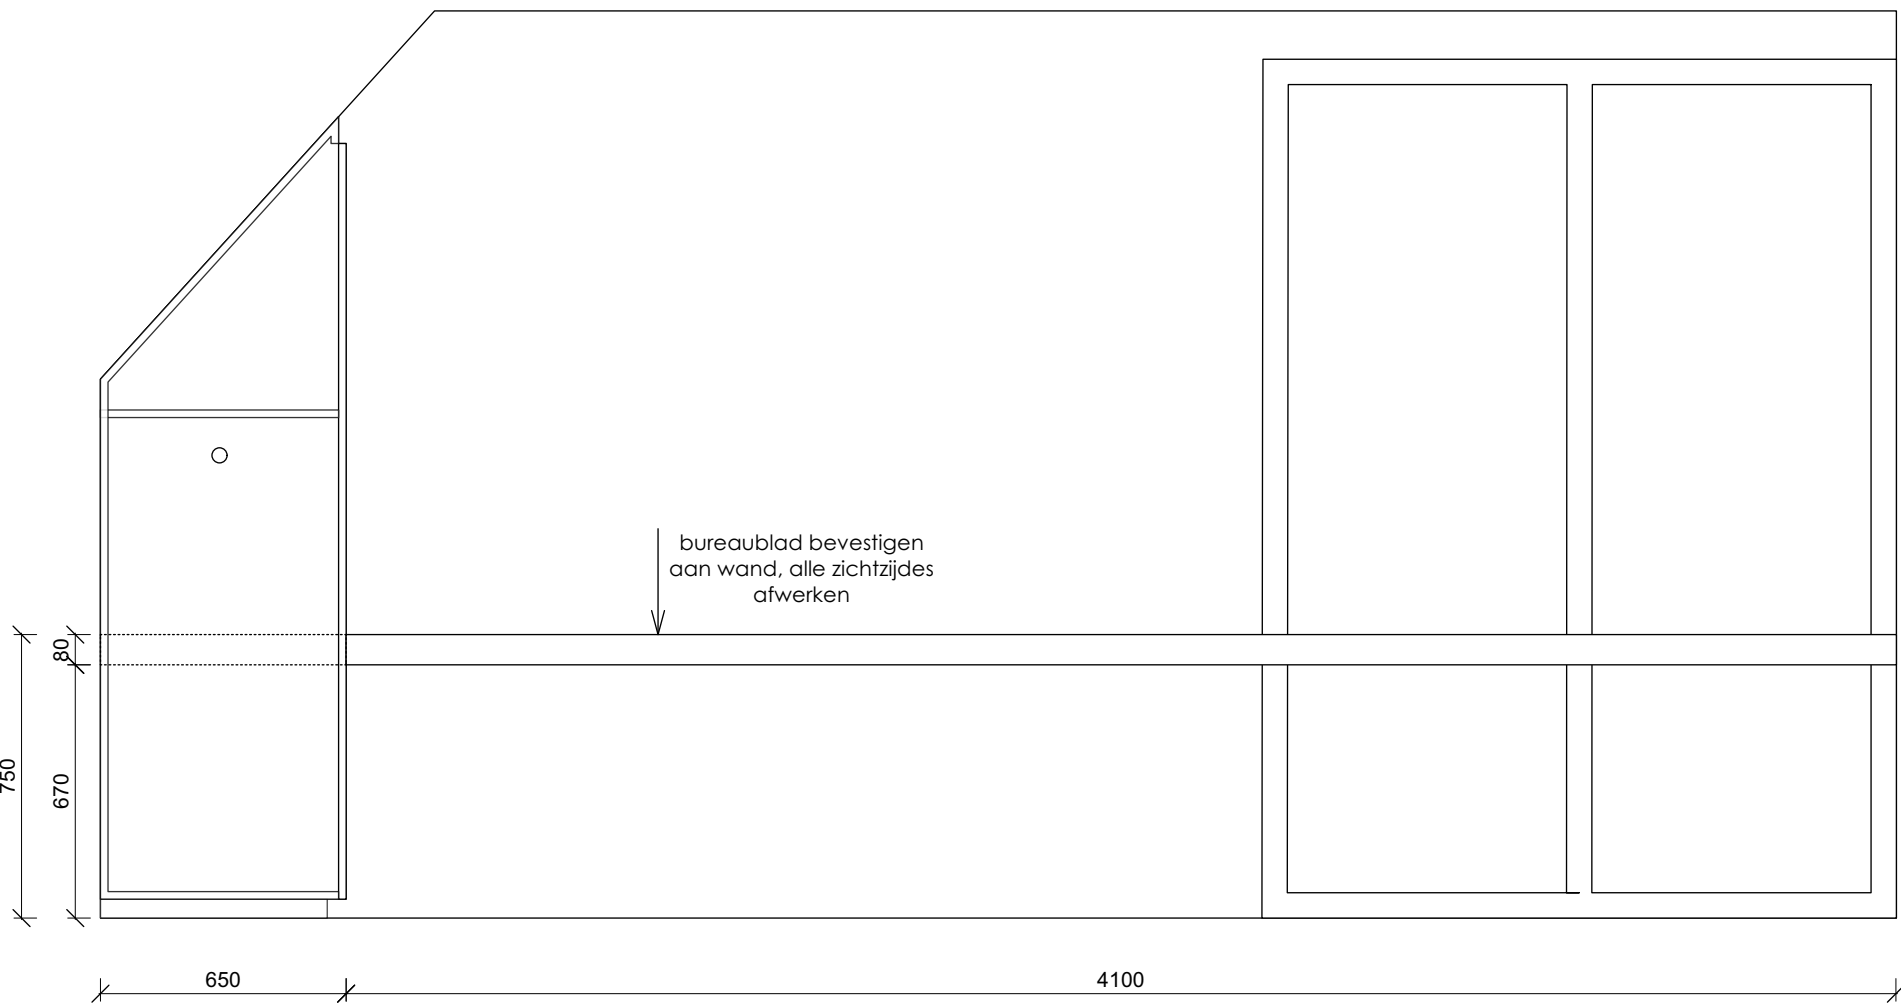



1E VERDIEPING | AANZICHT | BUREAU KAMER NIECK

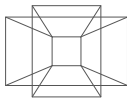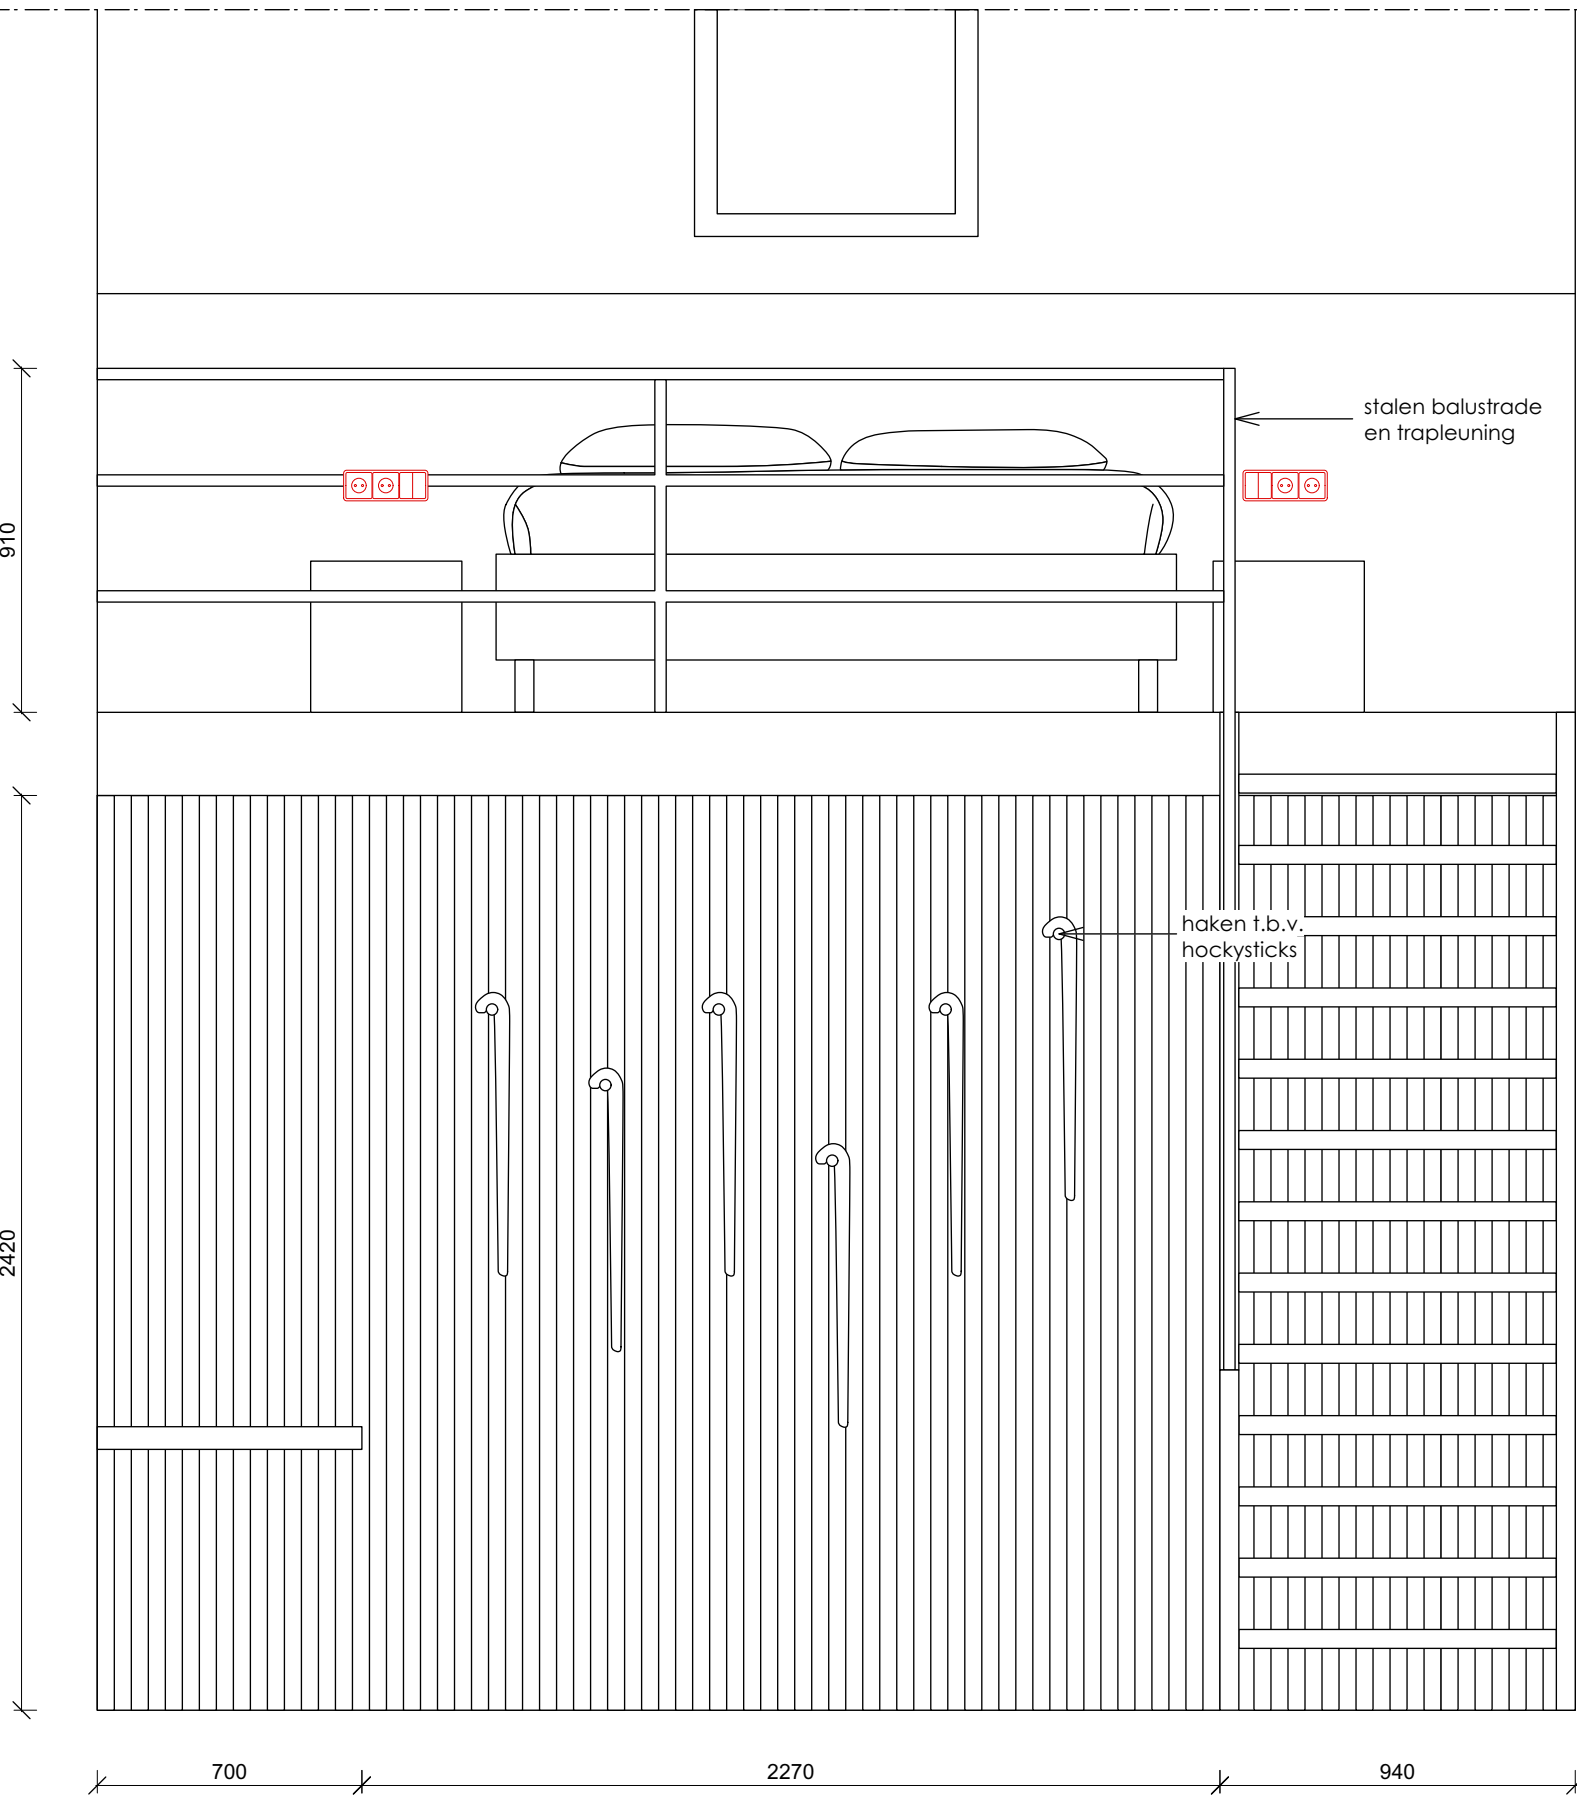



1E VERDIEPING | AANZICHT | LATTENWAND SLAAPKAMER NIECK

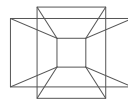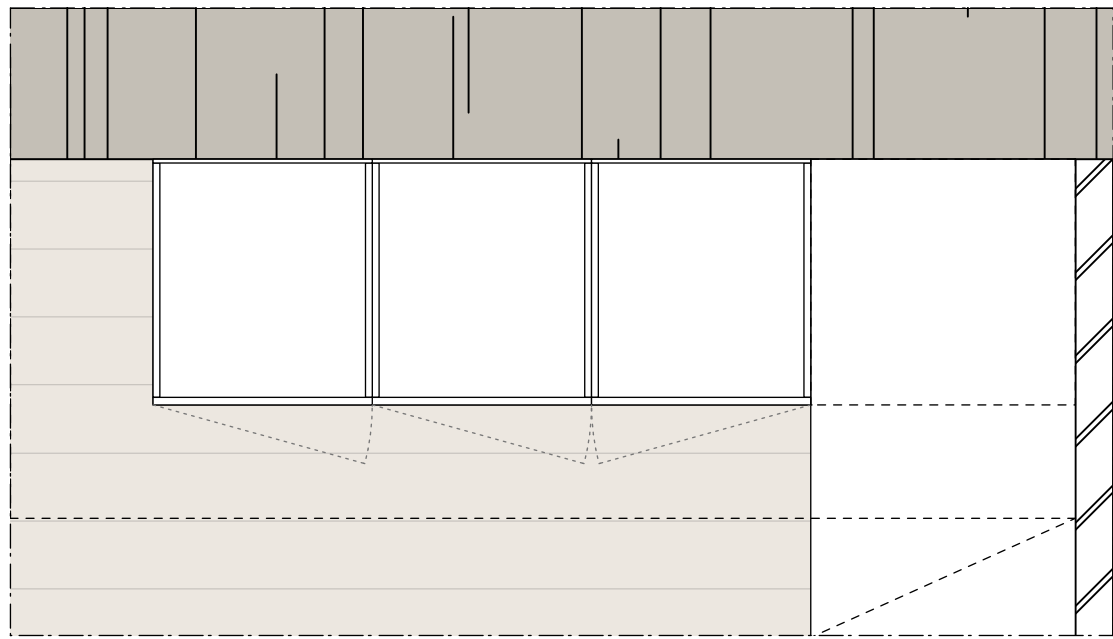



1E VERDIEPING | BUREAU EN KAST KAMER NIECK

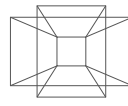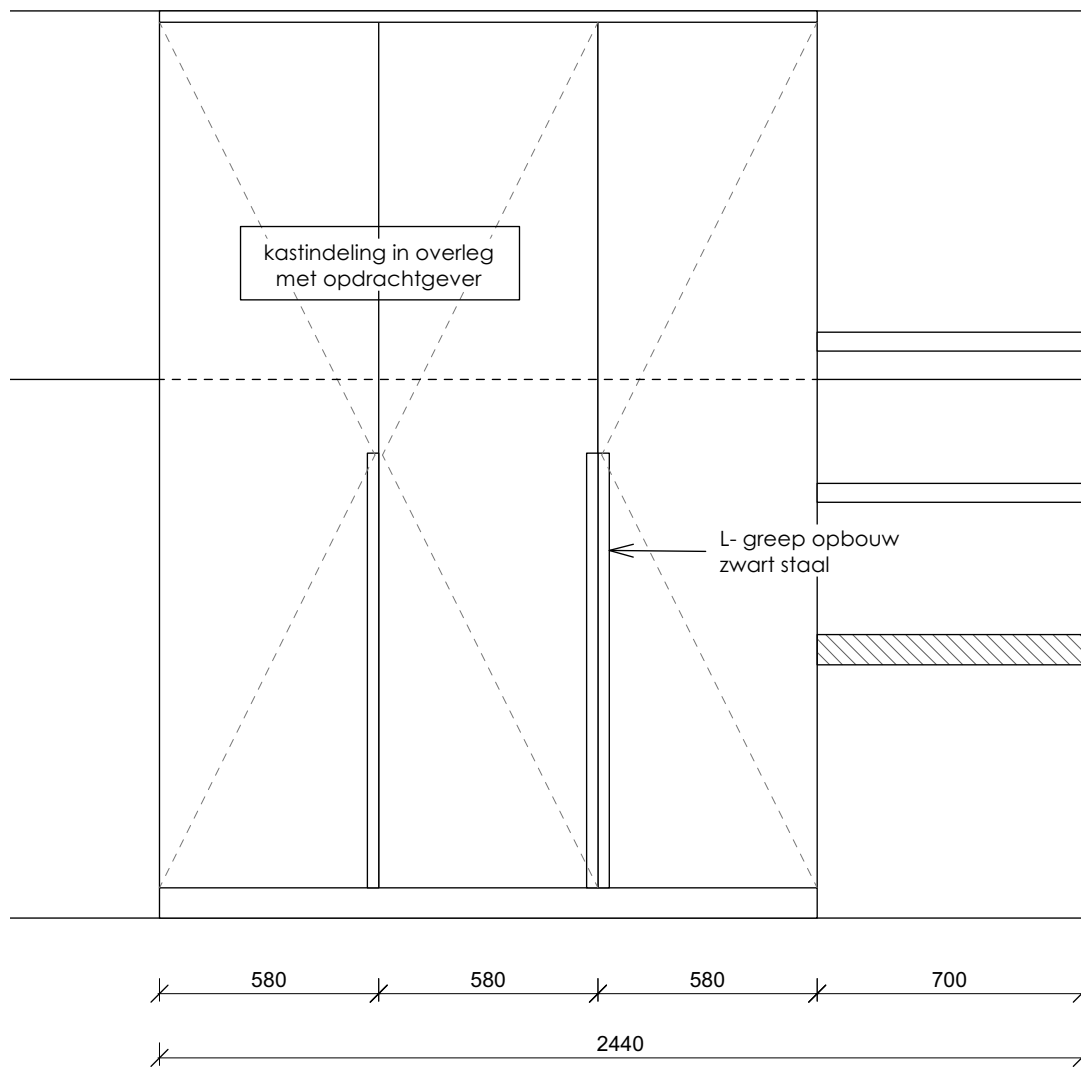



1E VERDIEPING | AANZICHT | KAST KAMER NIECK

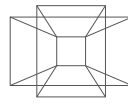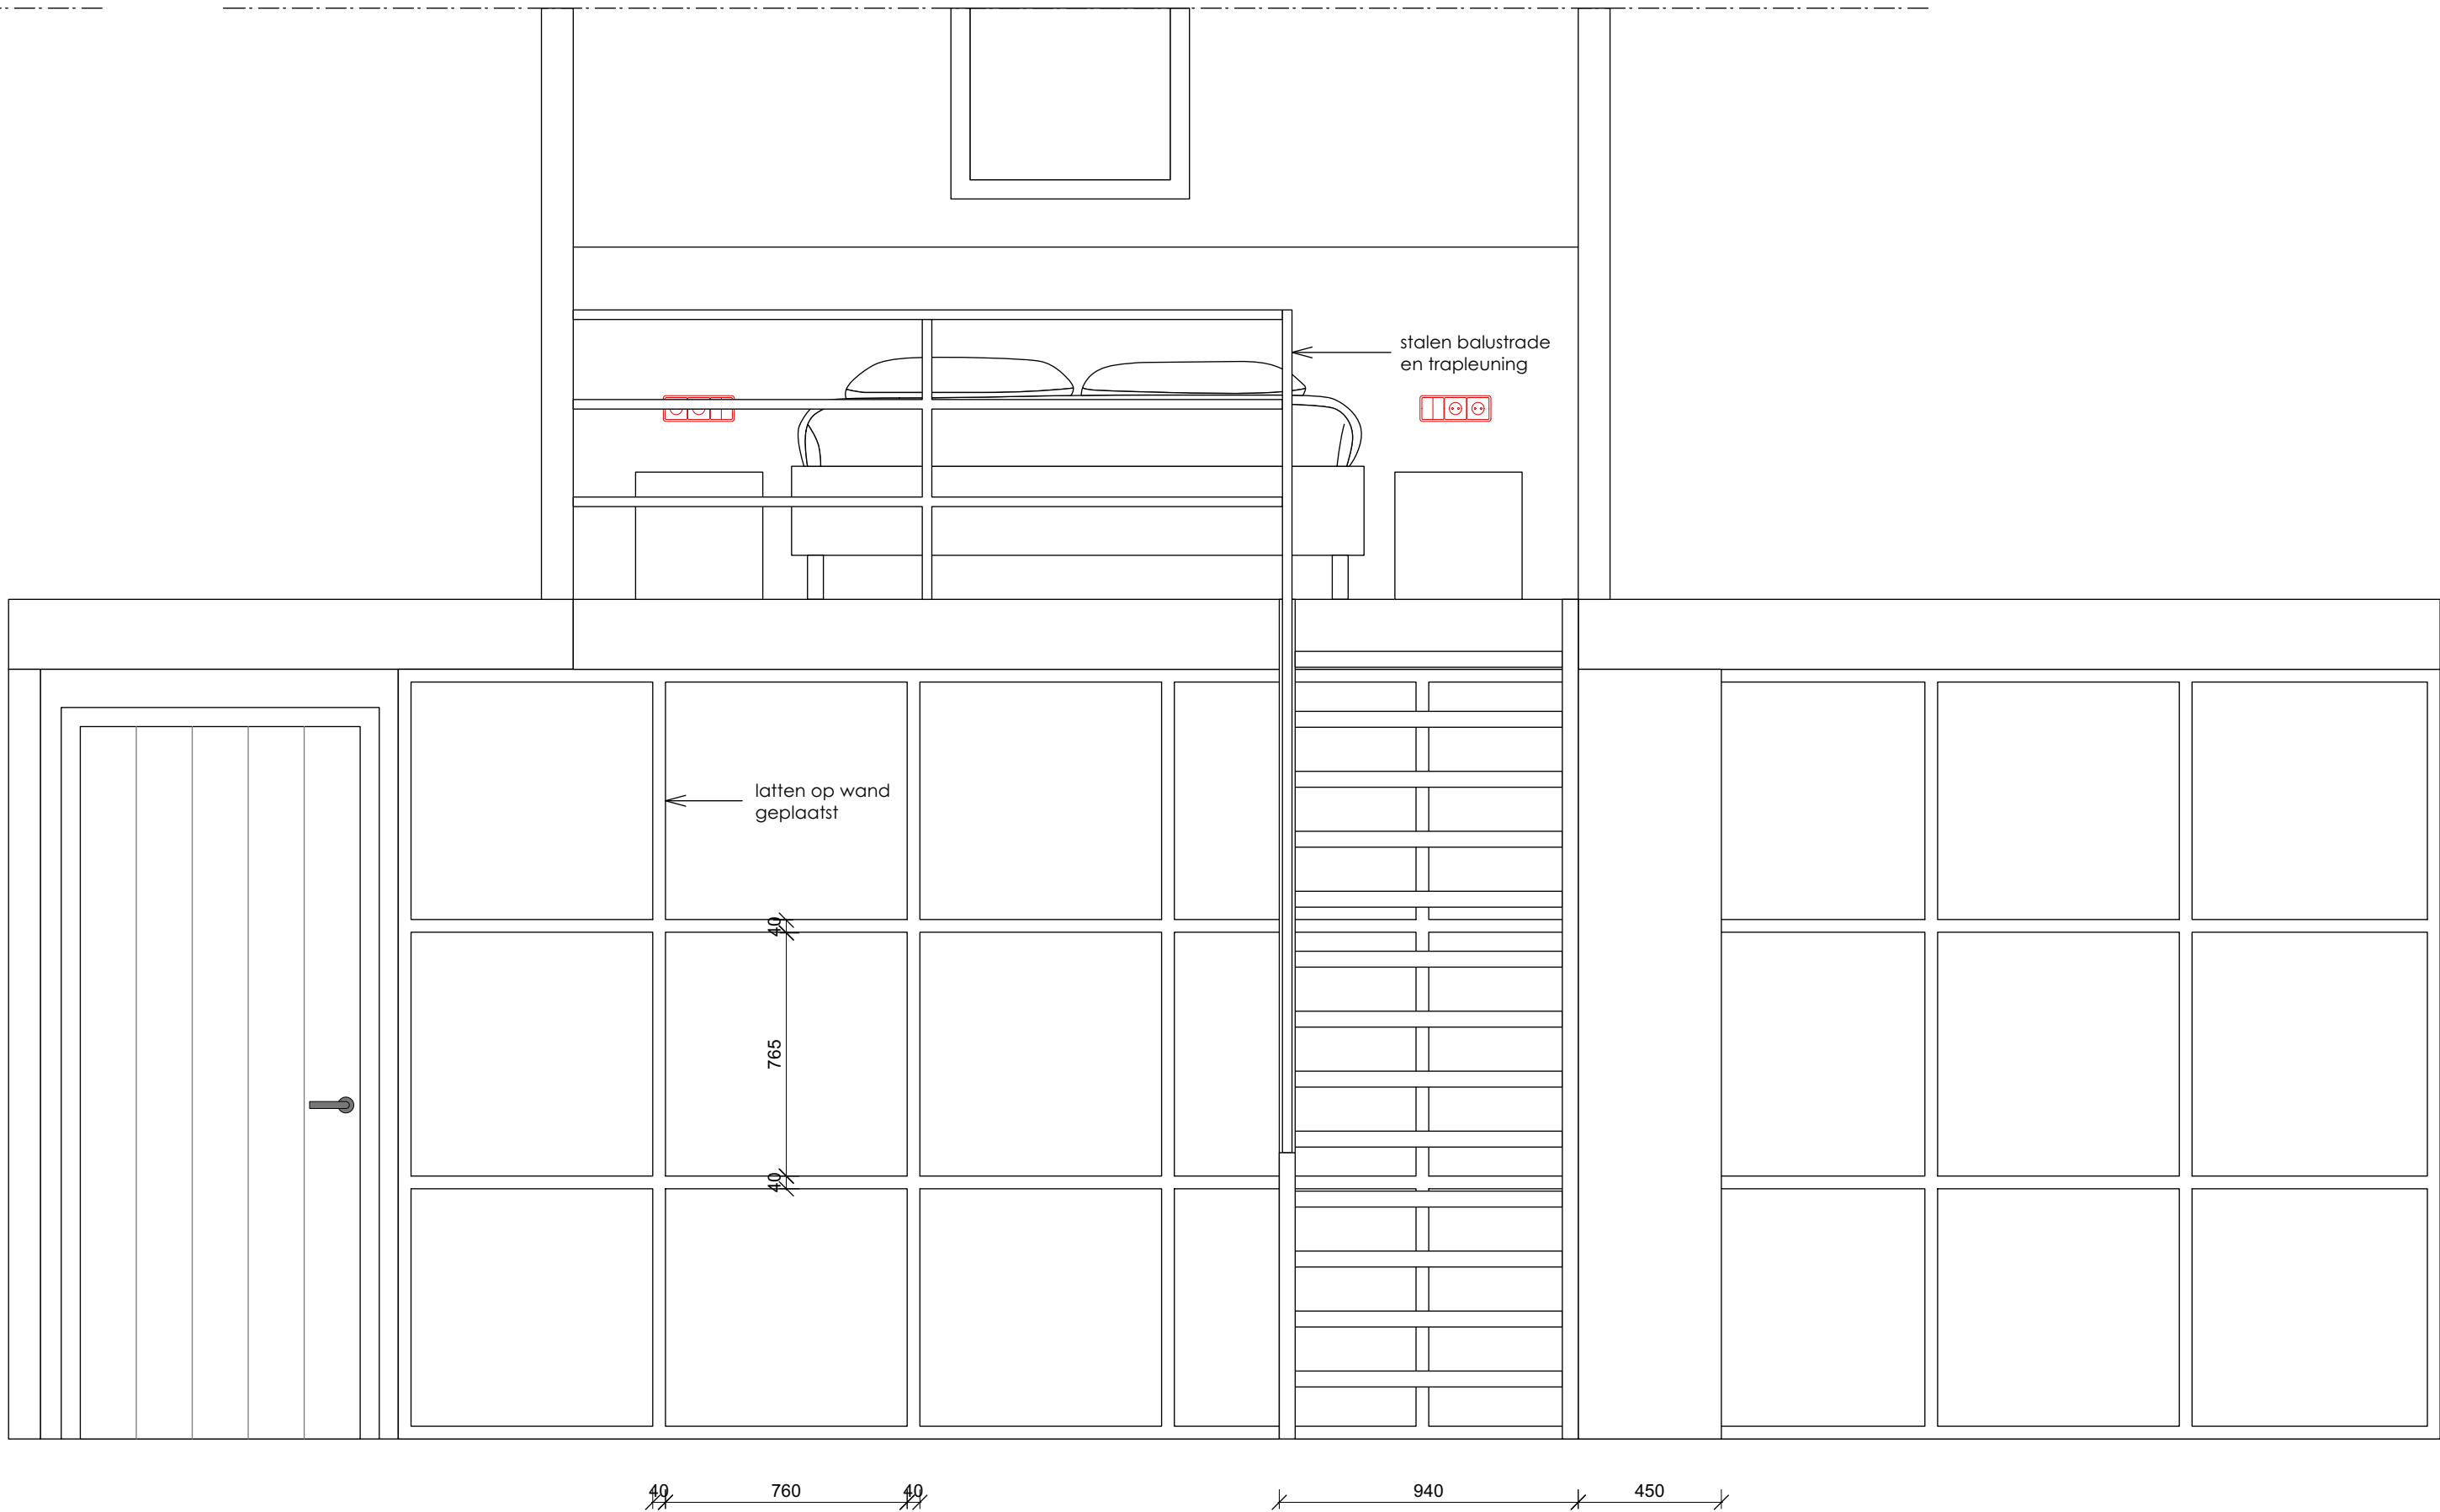



1E VERDIEPING | AANZICHT | KASSETTENWAND SLAAPKAMER ROBEN

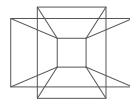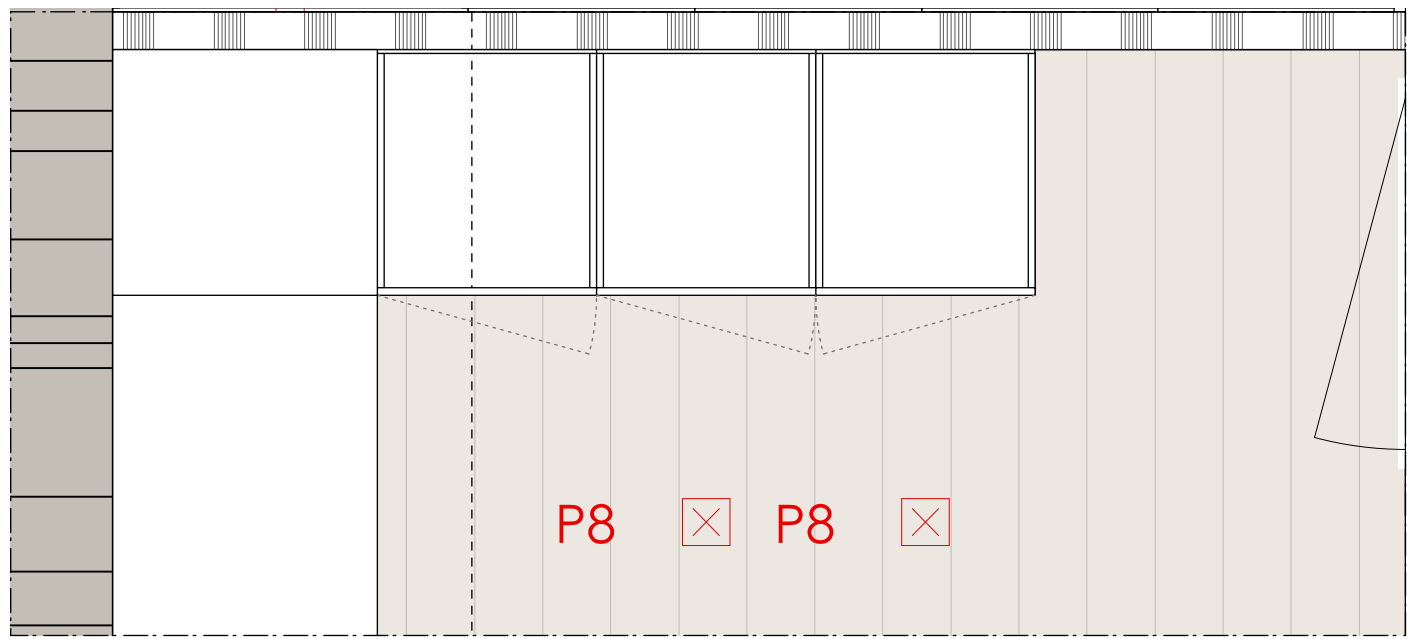



1E VERDIEPING | PLATTEGROND | KAST KAMER ROBEN

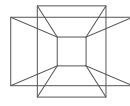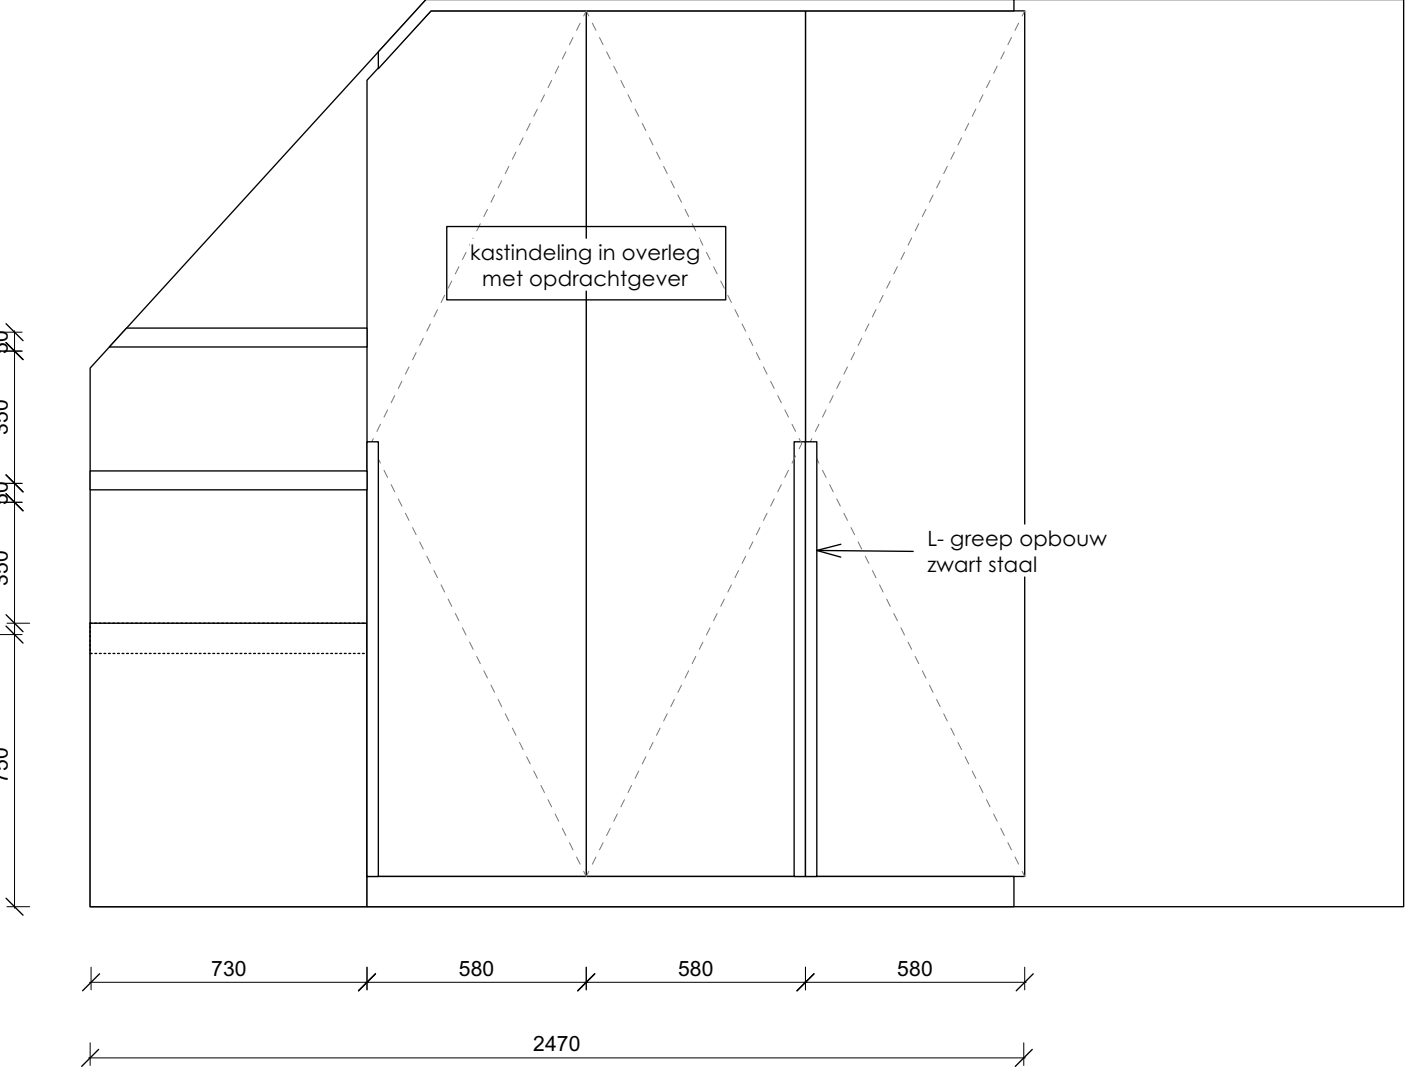


1E VERDIEPING | AANZICHT | KAST ROBEN

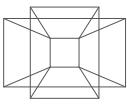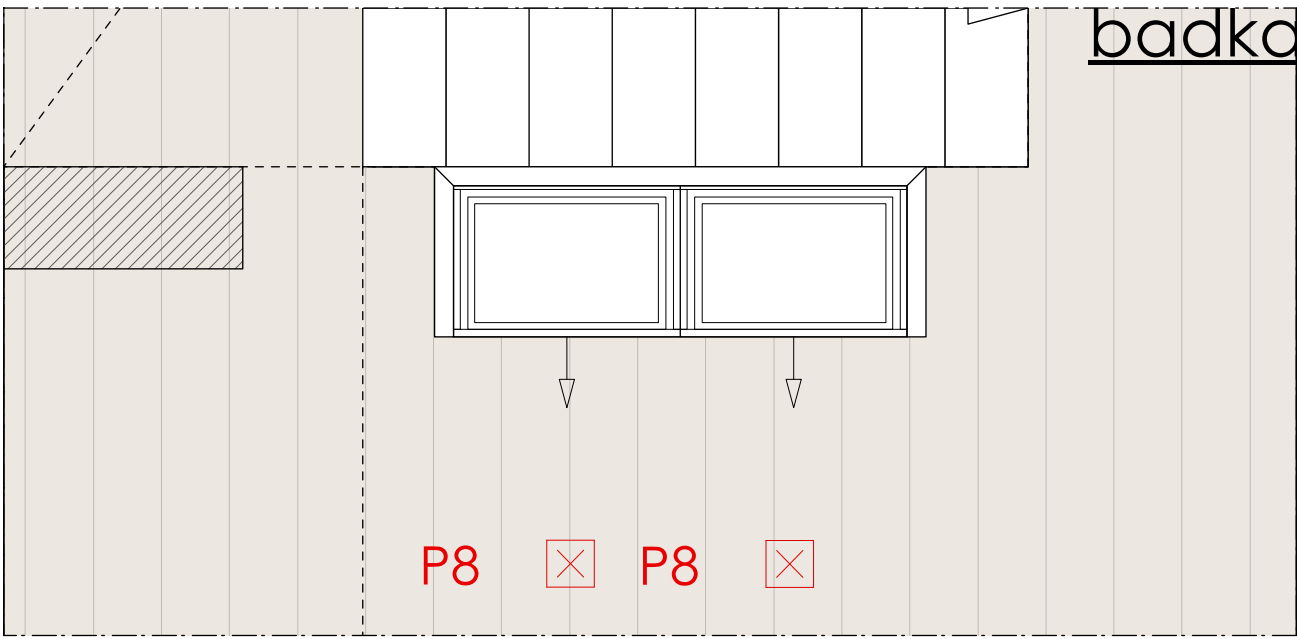

1E VERDIEPING | PLATTEGROND | TV KAST ROBEN

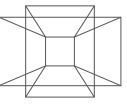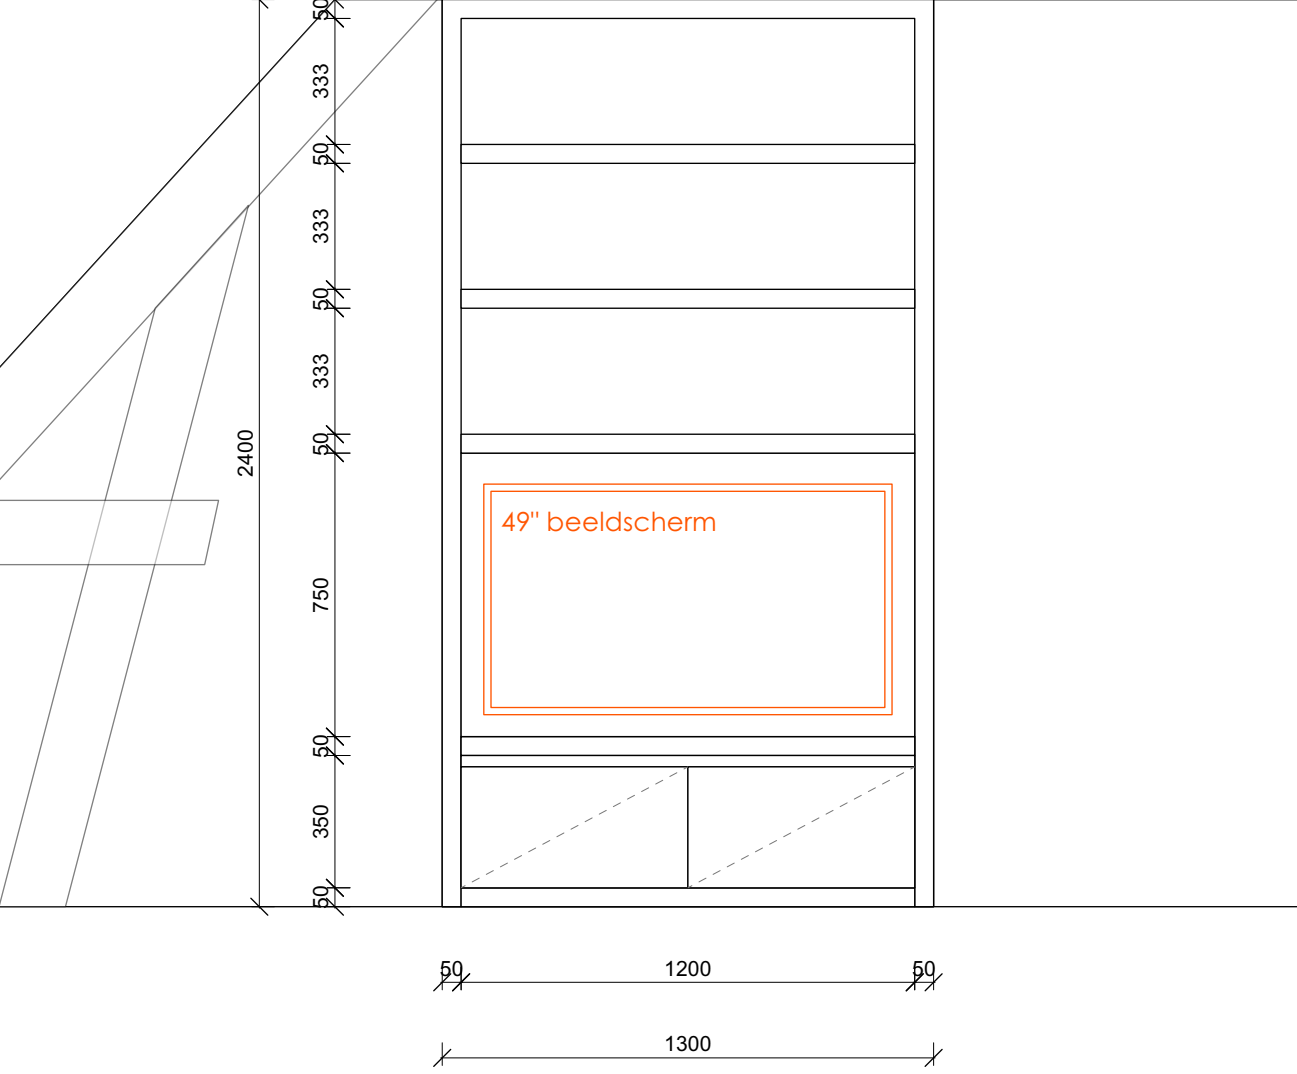


1E VERDIEPING | AANZICHT | TV KAST ROBEN

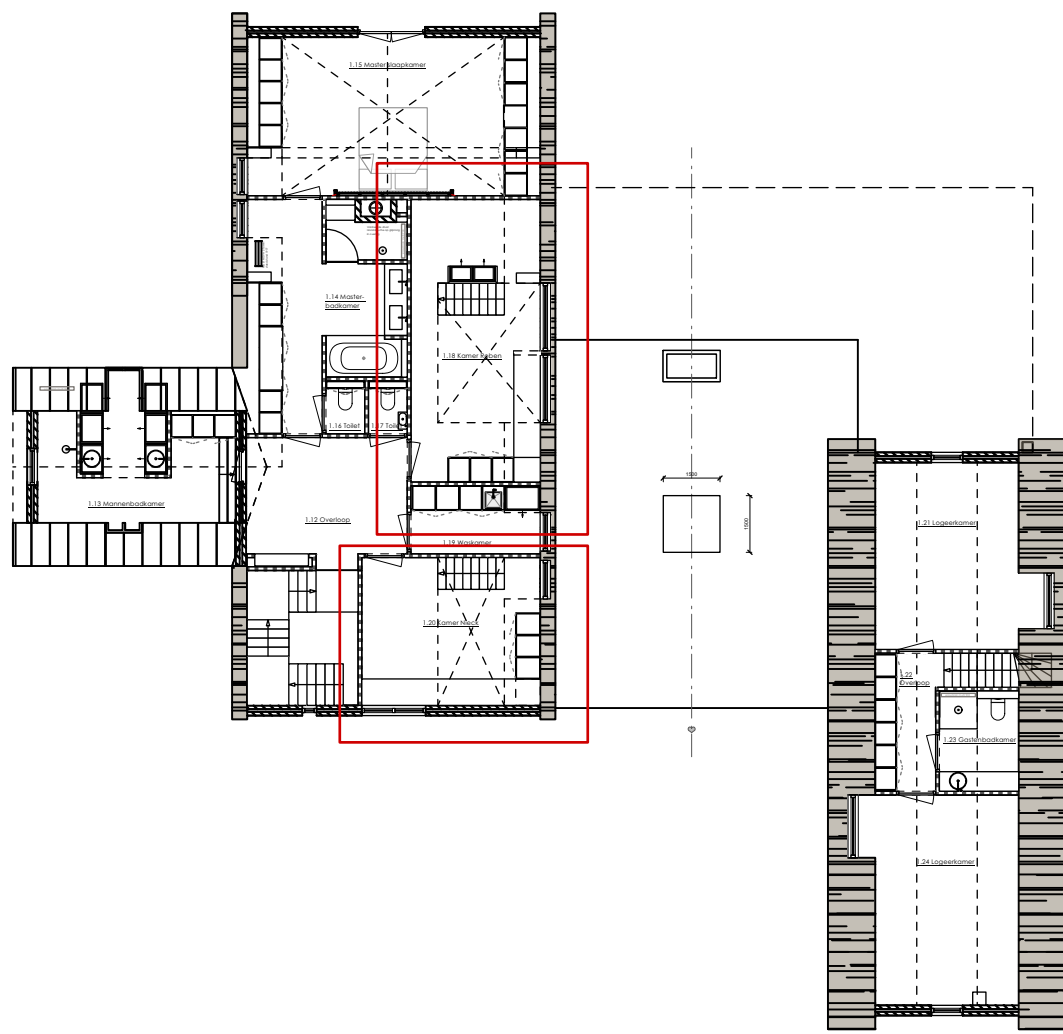


In plaats van het verhoogde 'petje in het plafond' -wat niet mag van de gemeente-. Willen we graag een verhoging in het plafond maken. Gelijk aan het kader wat we in het plafond in de woonkamer maken. Dat alles in dezelfde maatvoering als het 'petje in het plafond' was. Dan blijft het ruimtelijke effect behouden.


Door in het midden van dit vierkant een daklicht van 1500x1500 mm maken, krijgen we in het hart van de keuken daglicht in de ruimte.

De doorsnede op de volgende pagina maakt dit nog wat duidelijker.

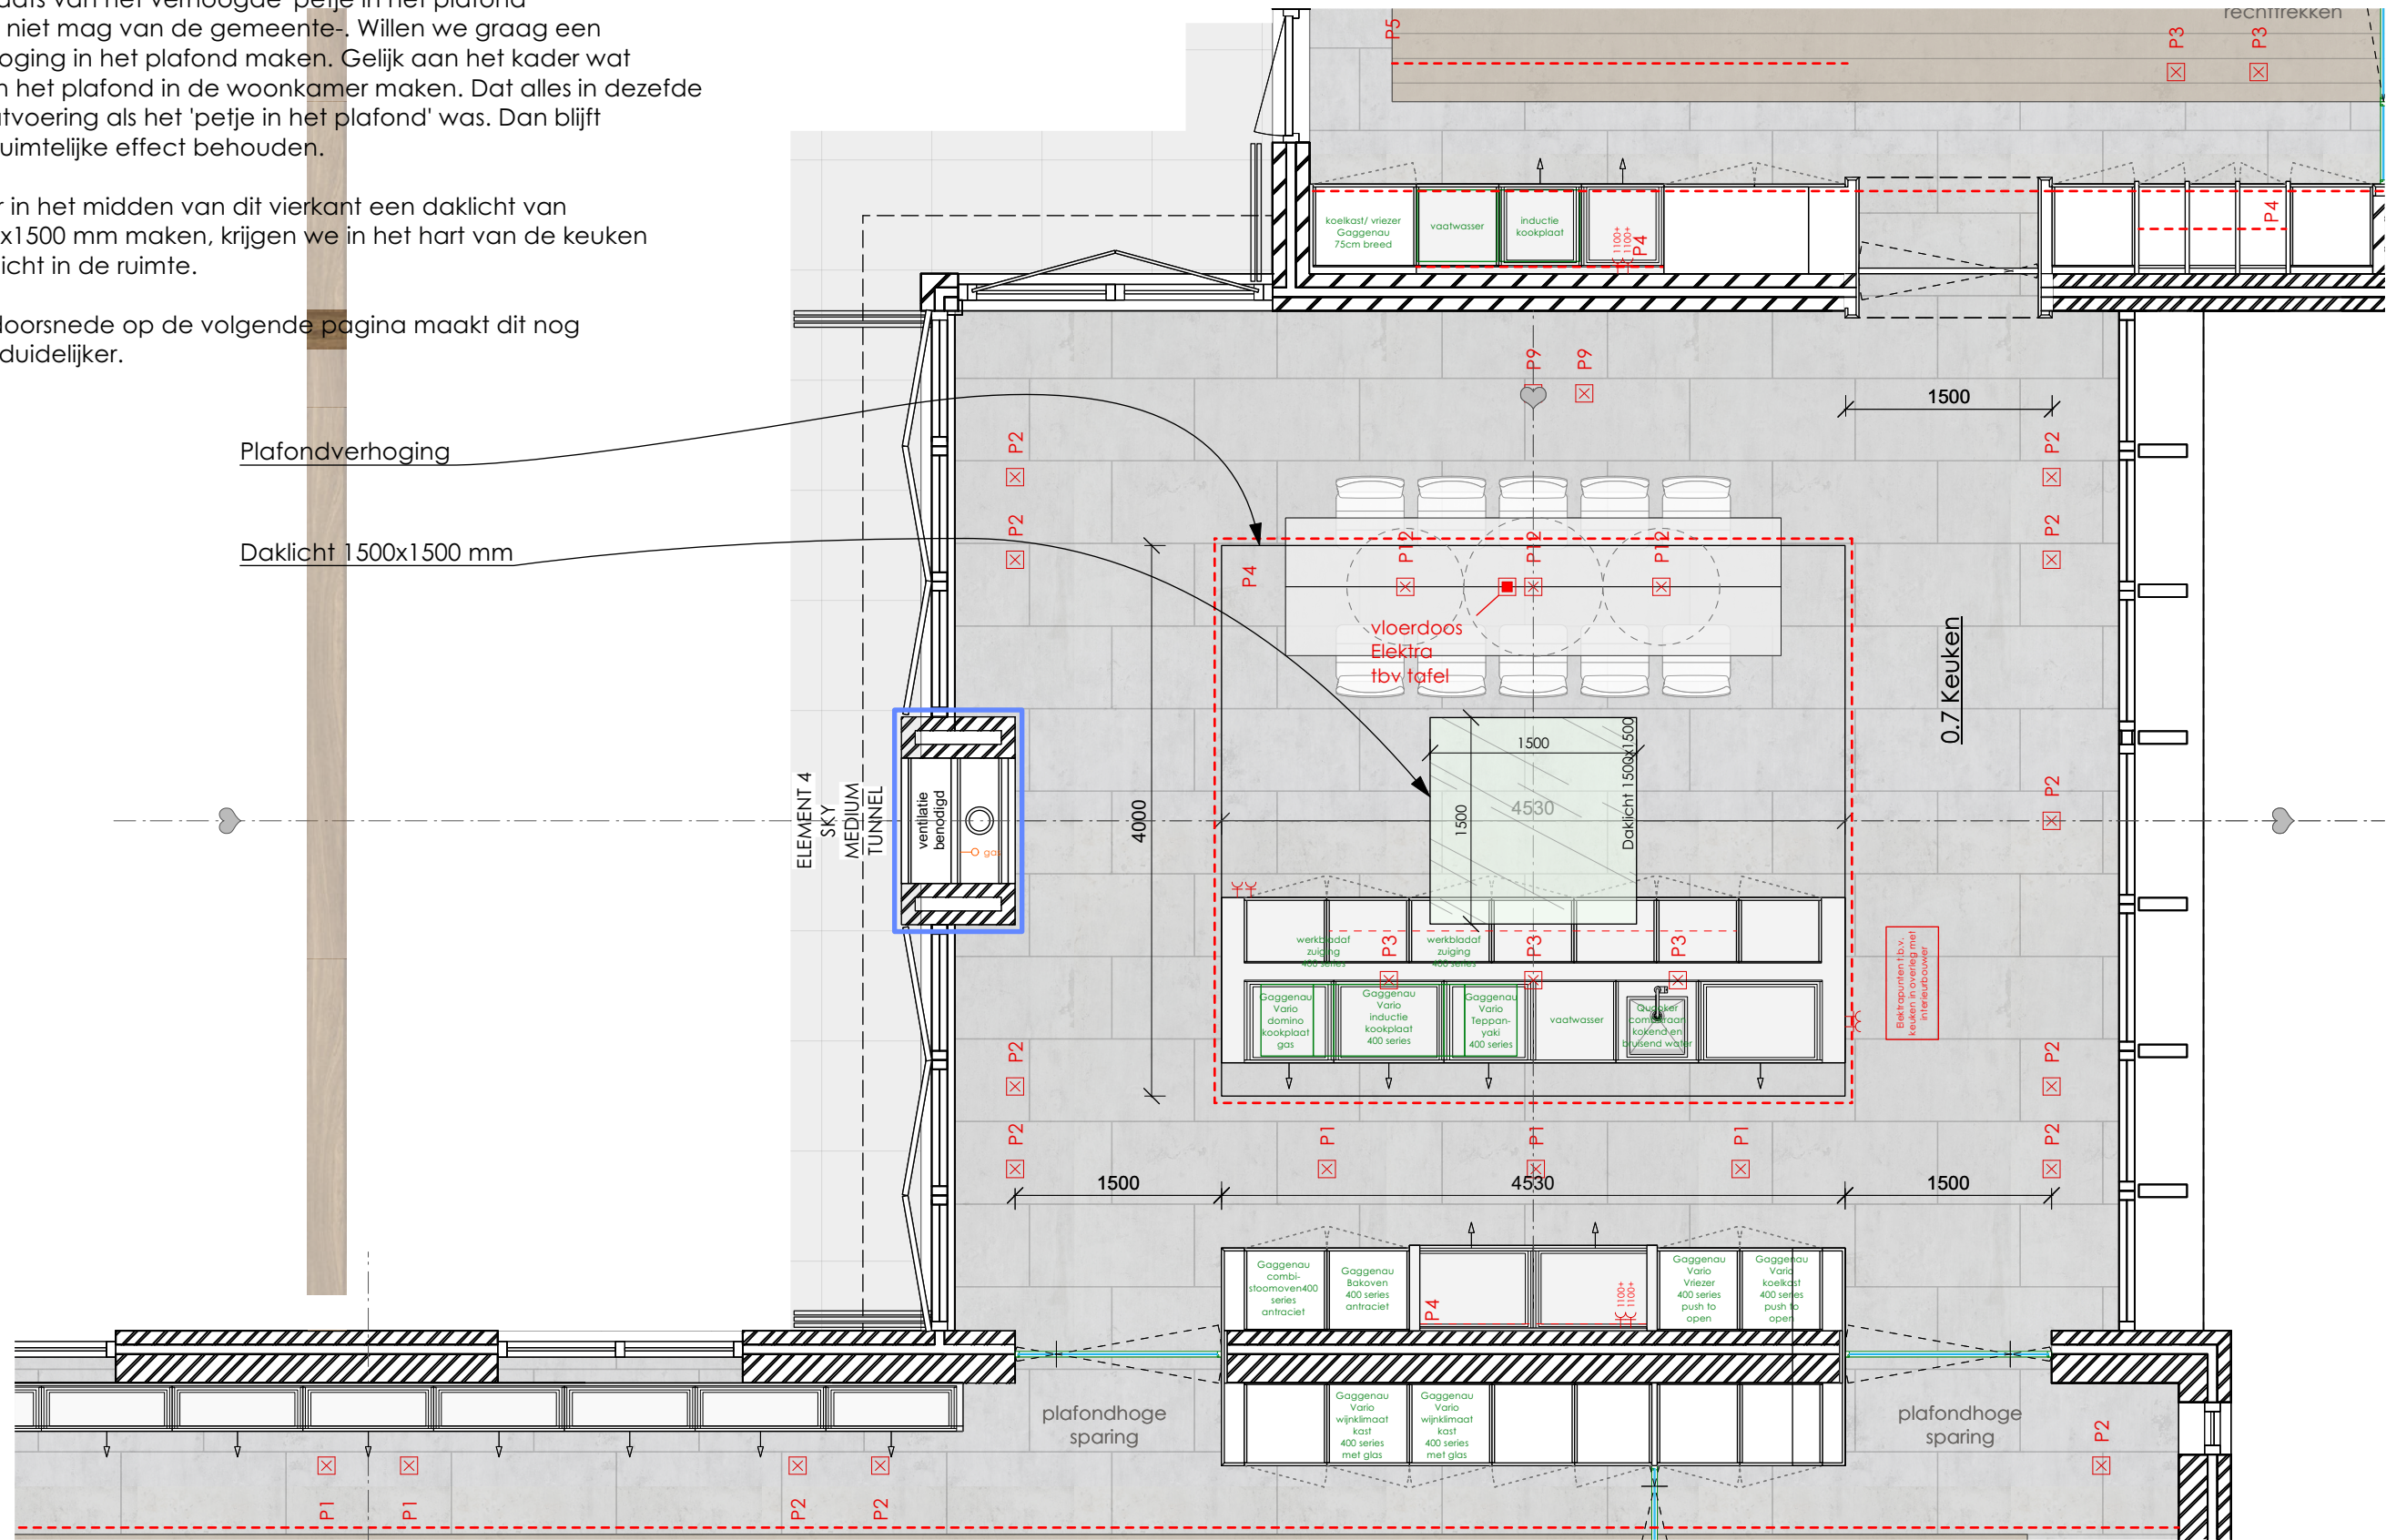

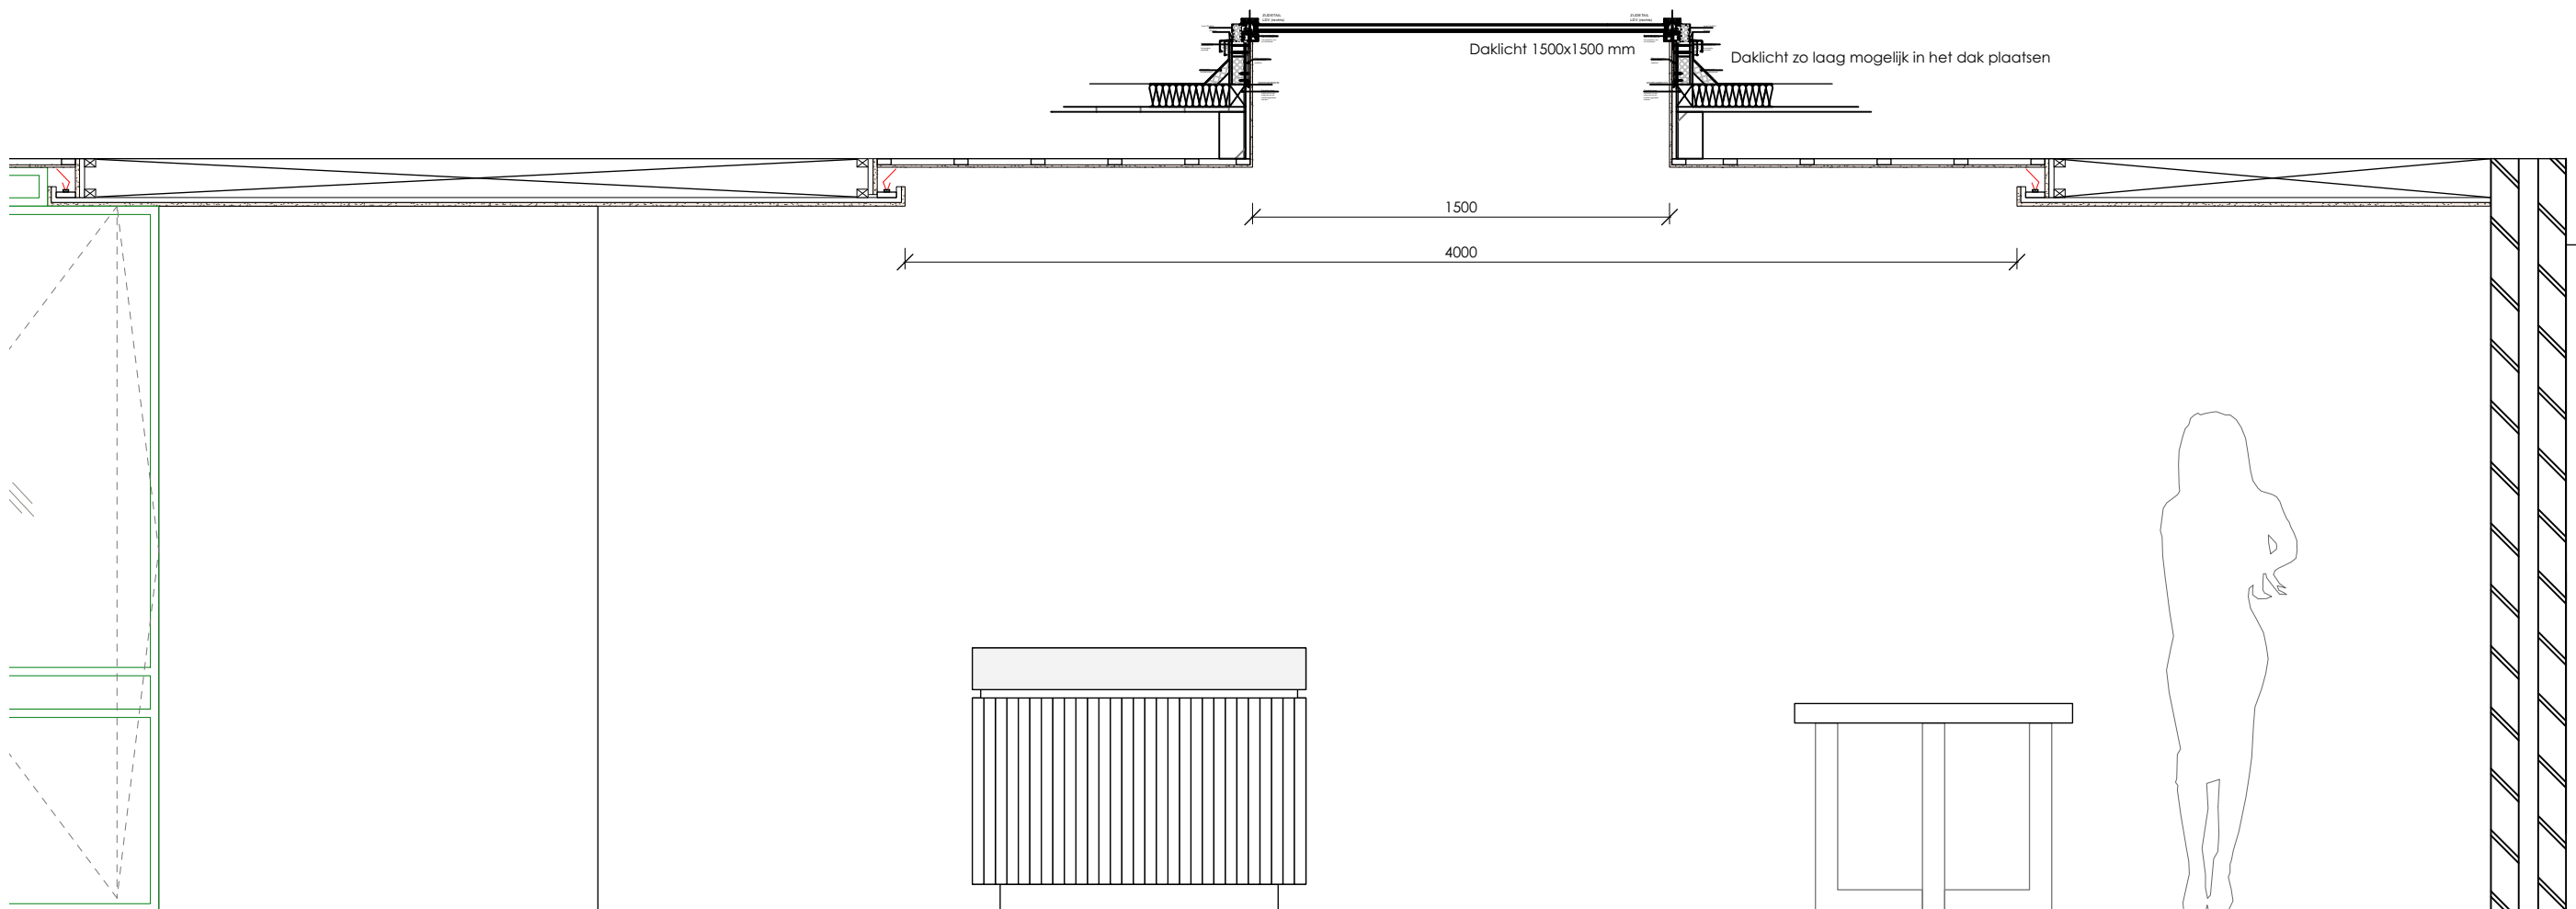

DOORSNEDE DAKLICHT A-A

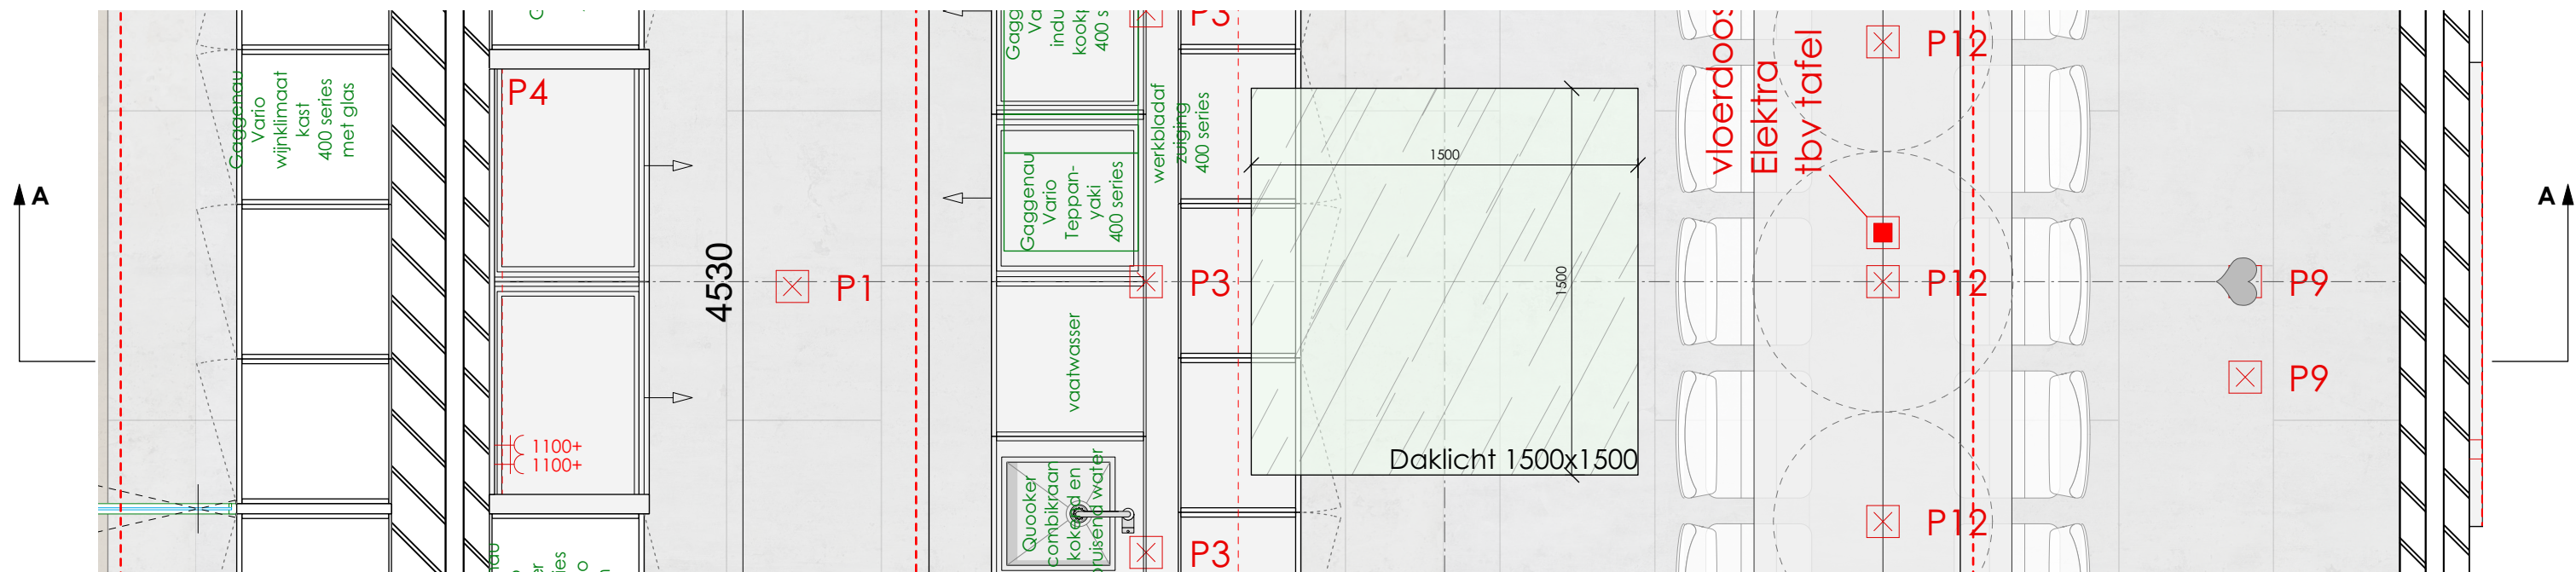

UITSNEDE UIT PLATTEGROND

