

document	omschrijving	Datum	Status	schaal	formaat
DOC-001	Documentenlijst	01.04.2021	Definitief		A3
KMS-001	Kleur- en materiaalstaat	01.04.2021	Definitief		A4
RNV-001	Renvooi	01.04.2021	Definitief	1:100	A3
SIT-001	Situatie bestaand	01.04.2021	Definitief	1:500	A2
SIT-002	Situatie nieuw	01.04.2021	Definitief	1:500	A2
SIT-003	Terreintekening	01.04.2021	Definitief	1:200	A2
PLG-001	Plattegrond begane grond	01.04.2021	Definitief	1:100	A2
PLG-101	Plattegrond eerste verdieping	01.04.2021	Definitief	1:100	A2
PLG-201	Plattegrond tweede verdieping	01.04.2021	Definitief	1:100	A2
PLG-301	Plattegrond dakplan	01.04.2021	Definitief	1:100	A2
PLG-001t	Plattegrond begane grond (toegankelijkheid)	01.04.2021	Definitief	1:100	A2
PLG-101t	Plattegrond eerste verdieping (toegankelijkheid)	01.04.2021	Definitief	1:100	A2
PLG-201t	Plattegrond tweede verdieping (toegankelijkheid)	01.04.2021	Definitief	1:100	A2
PLG-DET1	Plattegrond backkamer (toegankelijkheid)	01.04.2021	Definitief	1:20	A3
PLG-001r	Plattegrond begane grond (riolering)	01.04.2021	Definitief	1:100	A2
PLG-101r	Plattegrond eerste verdieping (riolering)	01.04.2021	Definitief	1:100	A2
PLG-201r	Plattegrond tweede verdieping (riolering)	01.04.2021	Definitief	1:100	A2
PLG-301r	Plattegrond dakplan (riolering)	01.04.2021	Definitief	1:100	A2
DRS-001	Doorsneden	01.04.2021	Definitief	1:100	A2
DRS-002	Doorsneden	01.04.2021	Definitief	1:100	A2
GVL-01	Gevels	01.04.2021	Definitief	1:100	A2
GVL-02	Gevels	01.04.2021	Definitief	1:100	A2
GVL-01T	Gevels (technisch)	01.04.2021	Definitief	1:100	A2
GVL-02T	Gevels (technisch)	01.04.2021	Definitief	1:100	A2
OPP-001	Bruto vloeroppervlaktes	01.04.2021	Definitief	1:200	A3
OPP-002	Gebruiksoppervlaktes	01.04.2021	Definitief	1:200	A3
OPP-003	Verblijfsruimtes/gebied	01.04.2021	Definitief	1:200	A3
BMN-001	Bomen - bestaand	01.04.2021	Definitief	1:500	A2
BMN-002	Bomen - kap	01.04.2021	Definitief	1:500	A2
BMN-003	Bomen - nieuwe situatie	01.04.2021	Definitief	1:500	A2
IMG-001	Impressie entree	01.04.2021	Definitief		A3
IMG-002	Impressie terras	01.04.2021	Definitief		A3
IMG-003	Impressie terras	01.04.2021	Definitief		A3
IMG-004	Impressie hoek	01.04.2021	Definitief		A3
IMG-005	Impressie hoek entree	01.04.2021	Definitief		A3
DET	Renvooi	01.04.2021	Definitief	1:200	A3
DET-V01	Fundering	01.04.2021	Definitief	1:5	A3
DET-V02	Vloer met onderdorpel	01.04.2021	Definitief	1:5	A3
DET-V03	1e verdieping met kozijn	01.04.2021	Definitief	1:5	A3
DET-V04	2e verdieping met kozijn	01.04.2021	Definitief	1:5	A3
DET-V05	Dakrand metselwerk	01.04.2021	Definitief	1:5	A3
DET-V06	Dakrand hout	01.04.2021	Definitief	1:5	A3
DET-V07	Onderdorpel hout	01.04.2021	Definitief	1:5	A3
DET-V08	Aansluiting groendak	01.04.2021	Definitief	1:5	A3
DET-V09	Metselwerk borstwering	01.04.2021	Definitief	1:5	A3
DET-V10	Overgang gevelbekleding	01.04.2021	Definitief	1:5	A3
DET-V11	Dakluik	01.04.2021	Definitief	1:5	A3
DET-V12	Afwerking overstek	01.04.2021	Definitief	1:5	A3
DET-V13	Kozijn met triple glas	01.04.2021	Definitief	1:5	A3
DET-H01	Houten kozijn horizontaal	01.04.2021	Definitief	1:5	A3
DET-H02	Hoek metselwerk/hout	01.04.2021	Definitief	1:5	A3
DET-H03	Aluminium kozijn horizontaal	01.04.2021	Definitief	1:5	A3



firm.studio

Arthur Koolkwartier 51
6711 VH Ede

+31 318 302 320
info@firm.studio

Definitief

projectnaam

Beukenlaan, Grave

opdrachtgever

Verdouw Advies bv

fase

-

formaat

A3

tekeningnaam

Documentenlijst

schaal

datum

01.04.2021

projectnummer

1838

tekeningnummer

DOC-001



firm.studio

Arthur Koolkwartier 51
6711 VH Ede

+31 318 302 320
info@firm.studio

Definitief

projectnaam

Beukenlaan, Grave

opdrachtgever

Verdouw Advies bv

fase

–

formaat

A4

tekeningnaam

Kleur- en materiaalstaat

schaal

datum

01.04.2021

projectnummer

1838

tekeningnummer

KMS-001

Materiaal/ Onderdeel

GEVELS

metselwerk
voegwerk
metselwerk - accentband
voegwerk - accentband
houten gevelbekleding
balken in houten gevelbekleding
gevelbekleding entree
HWA in metselwerk
HWA in houten gevel

KOZIJNEN

in metselwerk
in houten gevel
in houten gevel entree

DAKEN

dak
vegetatiedak

OVERIG

waterslag in metselwerk
spekband op metselwerk
afdekkap
screens

Specificaties

waalformaat - halfsteens
terugliggend
waalformaat - halfsteens staand
terugliggend
Platowood Fraké - FireProtect
Platowood Fraké - FireProtect
Platowood Fraké - FireProtect
aluminium
aluminium

aluminium
Platowood Fraké - FireProtect
Platowood Fraké - FireProtect

EPDM dakbedekking op afschotisolatie
intensieve begroeiing op groendak-opbouw

aluminium
beton
aluminium
aluminium


Kleur/ type

Wienerberger Cosmos Exclusief
grijs
Wienerberger Cosmos Exclusief
grijs
geplatoniseerd
geplatoniseerd
geplatoniseerd 'Natural Color'
brons geanodiseerd E6/C34
blank geanodiseerd E6/C34

brons geanodiseerd E6/C34
geplatoniseerd
geplatoniseerd 'Natural Color'

-
-

brons geanodiseerd E6/C34
grijs
brons geanodiseerd E6/C34
brons geanodiseerd E6/C34

 Brandveiligheid	
	Rookmelder
	Extra beveiligde vluchtweg
	Handblusser
	Brandweeringang
	30 min WBDBO
	60 min WBDBO
	60 min brandwerend
	30 min brandwerend
	Loopslot
	Zelfsluitend
Beglazing	
	Letsel- en doorvalveilig glas
	Letselveilig glas
	Triple beglazing


Algemeen





Weren van ratten en muizen:
De uitwendige scheidingsconstructie heeft geen openingen die breder zijn dan 0.01 m1. Dit geldt niet voor een afsluitbare opening en een opening die de uitmonding is van een voorziening voor luchtverversing, afvoer van rook of ontluchting en beluchting van een voorziening voor de afvoer van afvalwater en fecaliën.

Inbraakwerendheid:
Deuren, ramen en kozijnen in uitwendige scheidings-constructies, die volgens NEN 5087 bereikbaar zijn, hebben een volgens NEN 5096 bepaalde inbraak-werendheid, die voldoet aan weerstandsklasse 2.

Integraal toegankelijkheidssector:
Het pand is bereikbaar vanaf het aansluitend terrein, waarbij er geen hoogteverschillen > 0.02 m1 aanwezig zijn. Ook in de woningen zijn er op ditzelfde niveau geen hoogteverschillen > 0.02 m1 aanwezig.

Luchtdichtheid:
In alle uitwendige scheidingsconstructies zullen t.p.v. aansluitingen tussen verschillende bouwmaterialen luchtdichtingen en kierdichtingen worden aangebracht zo dat de luchtvolumestroom, conform NEN 2686, < 0,2 m2/s is en voldoet aan de in de EPC-berekening aangegeven Qv10-waarde.

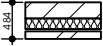Buitenwanden	
	Kalkzandsteen 214/150mm Minerale wol 140mm Luchtsponw 30mm Metselwerk 100mm
	Kalkzandsteen 214/150mm Isobouw SlimFort 5.0 Regelwerk Platuwood Fraké gevelbekleding

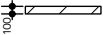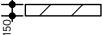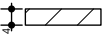
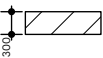
Binnenwanden	
	Kalkzandsteen 100mm
	Kalkzandsteen 150mm
	Kalkzandsteen 214mm
	Kalkzandsteen 300mm



Wering van vocht van buiten:
Alle uitwendige scheidingsconstructies en scheidings-constructies tussen begane grondvloer en kruipruimte worden waterdicht uitgevoerd (conform Artikel 3.21 van het Bouwbesluit).

Wering van vocht van binnen:
Een scheidingsconstructie van een sanitaire ruimte is afgewerkt met keramische vloer- en wandtegels met en gemiddelde wateropname < 0.01 kg/(m2.s1/2) en op geen enkele plaats > 0.2 kg/(m2.s1/2) (conform Artikel 3.23 van het Bouwbesluit).

Brandveiligheid:
Brandwerendheid van de bouwconstructie conform Bouwbesluit 2012, Afdeling 2.2. Sterkte bij brand.

Rookmelders: niet-ioniserende rookmelder conform volgens NEN 2555; aangesloten op het lichtnet; met secundaire energievoorzieningen en onderling gekoppeld.

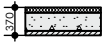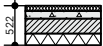Vloeren	
	Dekvloer 70mm Breedplaatvloer 300mm
	Dekvloer 70mm Geïsoleerde kanaalplaat 300mm

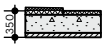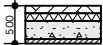Daken	
	EPDM Dakbedekking Afschotisolatie Randstrook Optim-R Breedplaatvloer 300mm
	Groendak EPDM Dakbedekking Afschotisolatie Randstrook Optim-R Breedplaatvloer 300mm

Geluid:
Grenswaarden voor lucht- en contactgeluid conform Afdeling 3.4 van het Bouwbesluit en NEN 5077.

Installatie:
- Binnenriolering conform NEN 3215-11 en NTR 3216-12. - Waterinstallatie conform NEN 1006.
- Ventilatie installatie conform NPR 1088 en 1087.
- Electrotechnische installatie conform NEN 1010.



firm.studio

Arthur Koolkwartier 51
6711 VH Ede

+31 318 302 320
info@firm.studio

Definitief

projectnaam
Beukenlaan, Grave

opdrachtgever
Verdouw Advies bv

fase
—

formaat
A3


tekeningnaam
Renvooi

schaal
1:100

datum
01.04.2021

projectnummer
1838

tekeningnummer
RNV-001

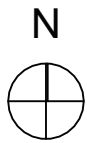

Gemeente: Grave
Sectie: K
Perceel: 720



firm.studio

Arthur Koolkwaartier 51
6711 VH Ede
+31 318 302 320
info@firm.studio

Definitief

projectnaam
Beukenlaan, Grave

opdrachtgever
Verdouw Advies bv

fase
-

formaat
A2


tekeningnaam
Situatie bestaand

schaal
1:500

datum
01.04.2021

projectnummer
1838

tekeningnummer
SIT-001

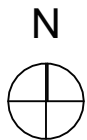

Gemeente: Grave
Sectie: K
Perceel: 720



firm.studio

Arthur Koolkwaartier 51
6711 VH Ede
+31 318 302 320
info@firm.studio

Definitief

projectnaam
Beukenlaan, Grave

opdrachtgever
Verdouw Advies bv

fase
-

formaat
A2


tekeningnaam
Situatie nieuw

schaal
1:500

datum
01.04.2021

projectnummer
1838


tekeningnummer
SIT-002

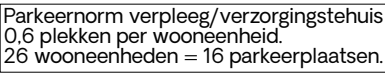

31 318 302 320
info@firm.studio

Definitief


SIT-003

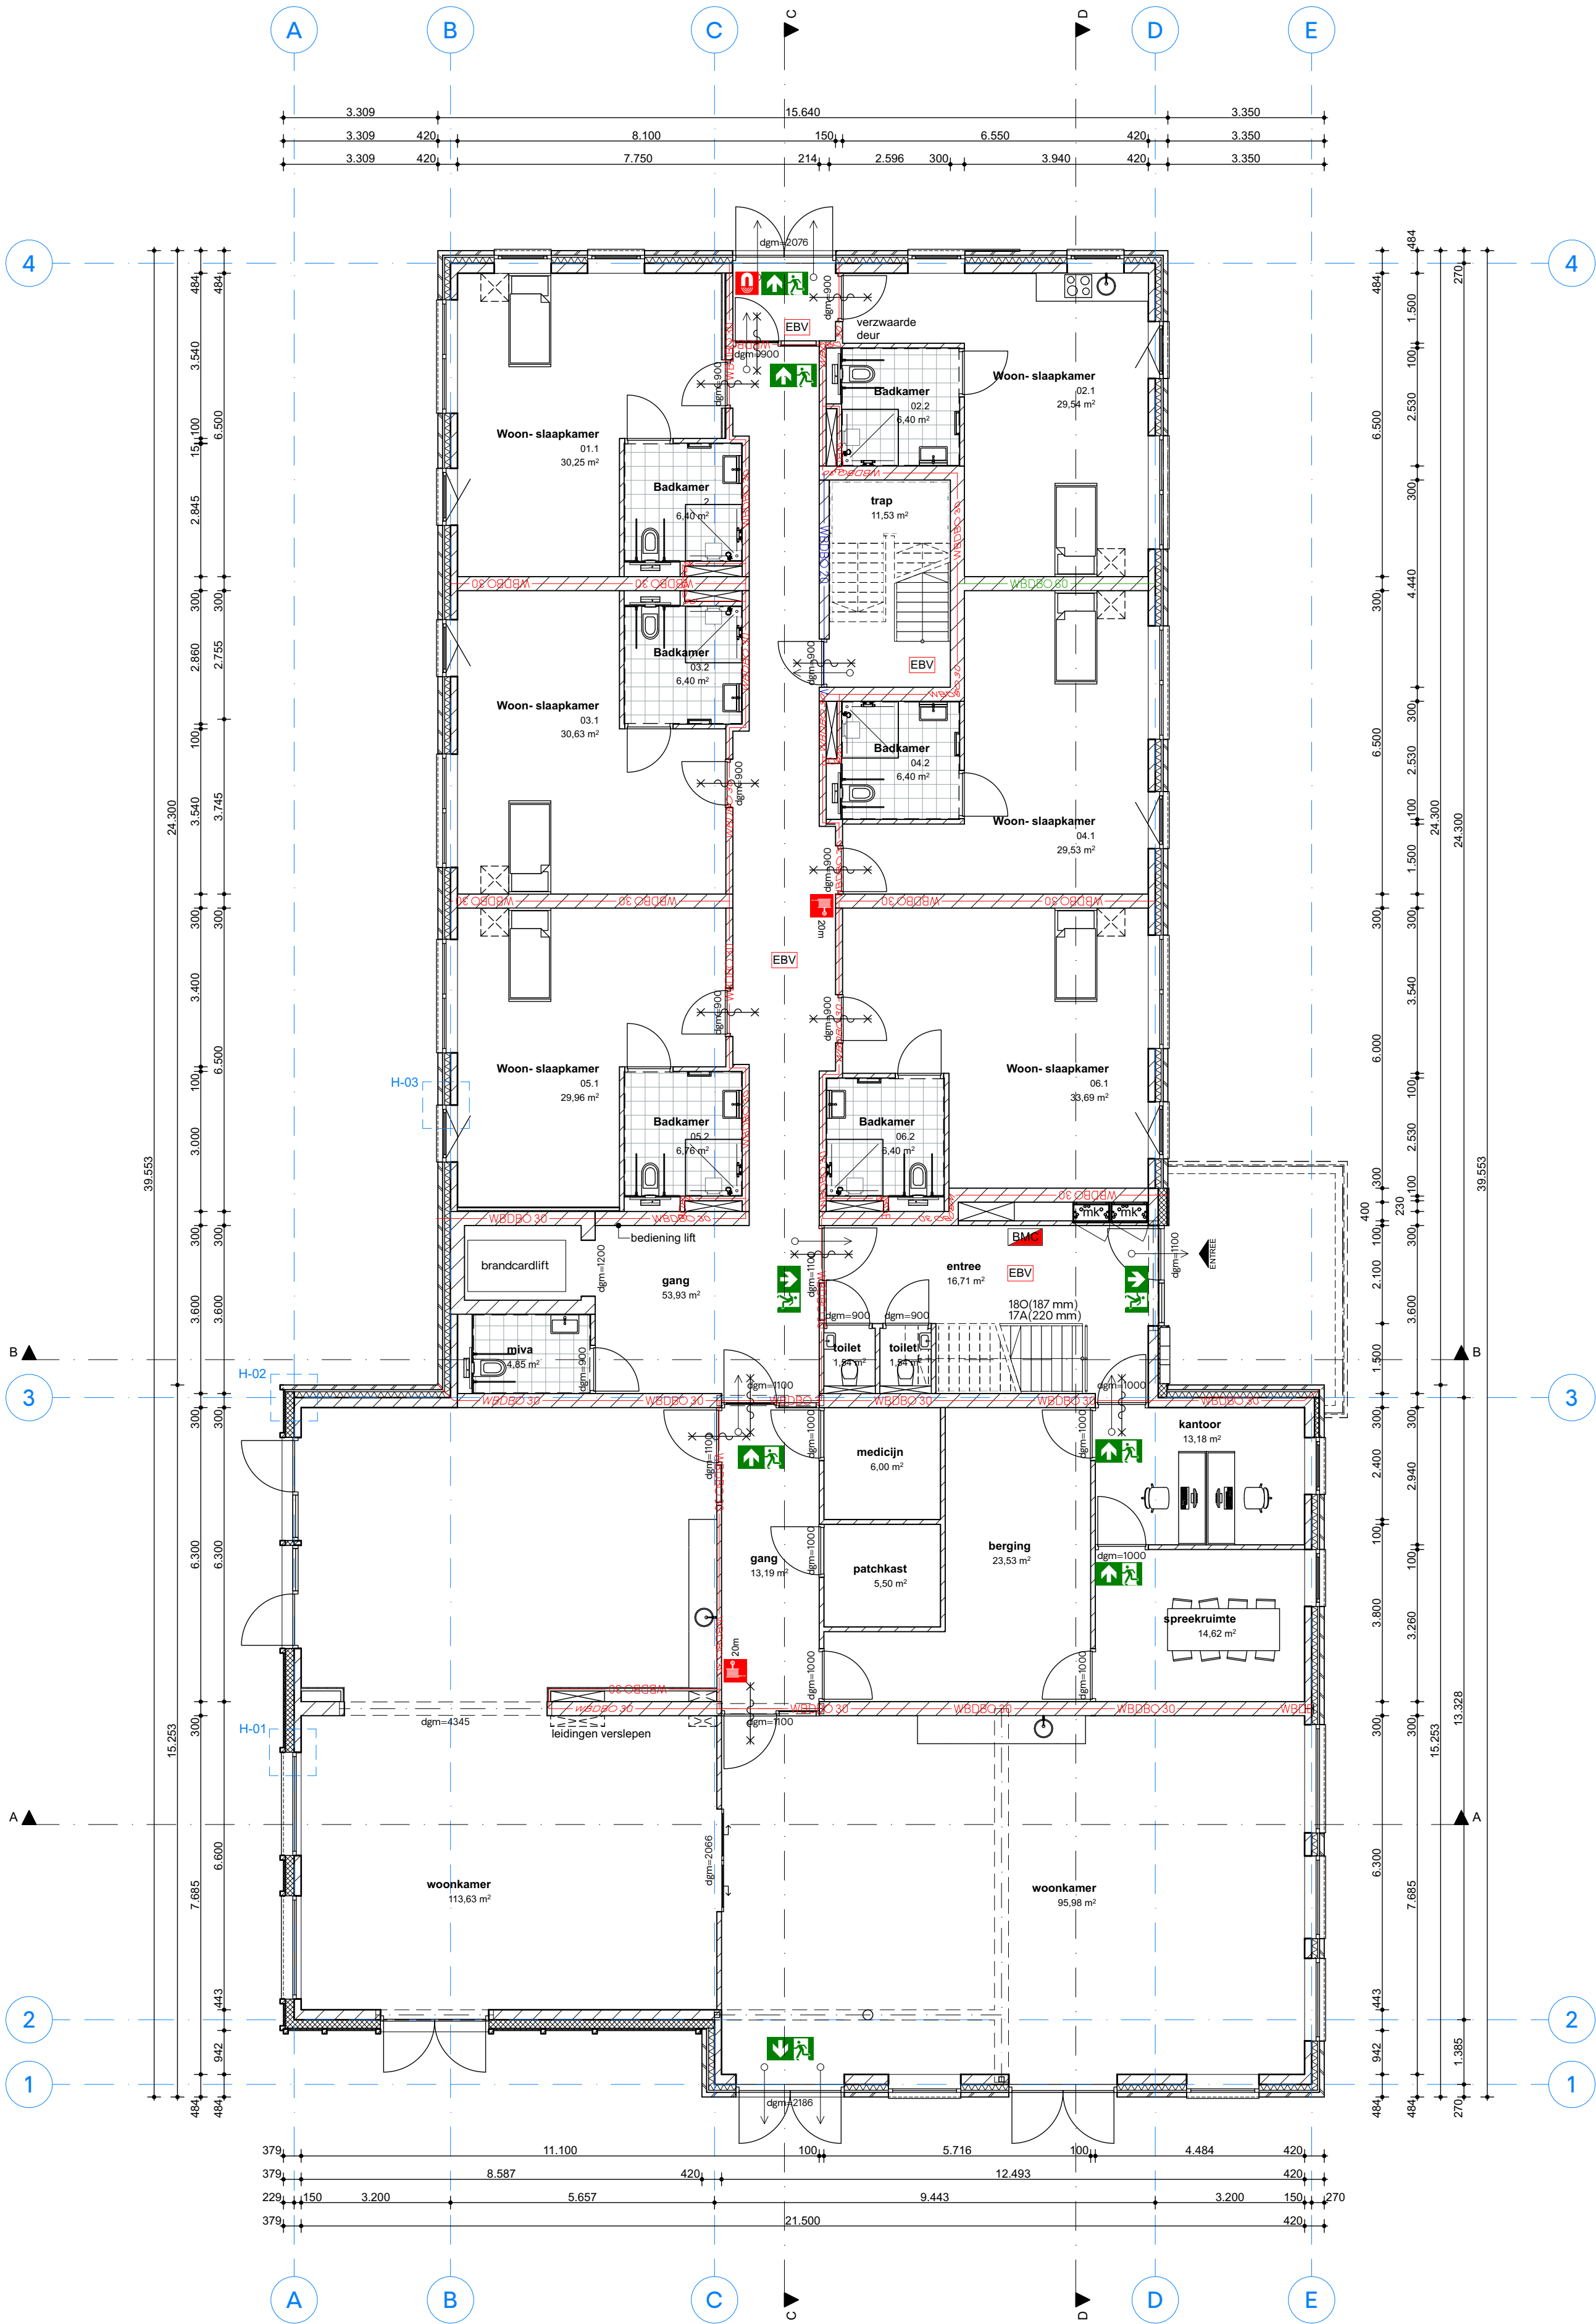

firm.studio

Arthur Koolkwarier 51
6711 VH Ede

+31 318 302 320
info@firmstudio

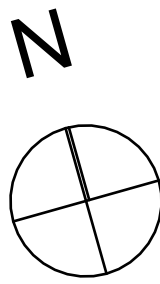

Definitief

projectnaam
Beukenlaan, Grave

opdrachtgever
Verdouw Advies bv

fase
-

formaat
A2


tekeningnaam
Plattegrond begane grond

schaal
1:100

datum
01.04.2021

projectnummer
1838

tekeningnummer
PLG-001

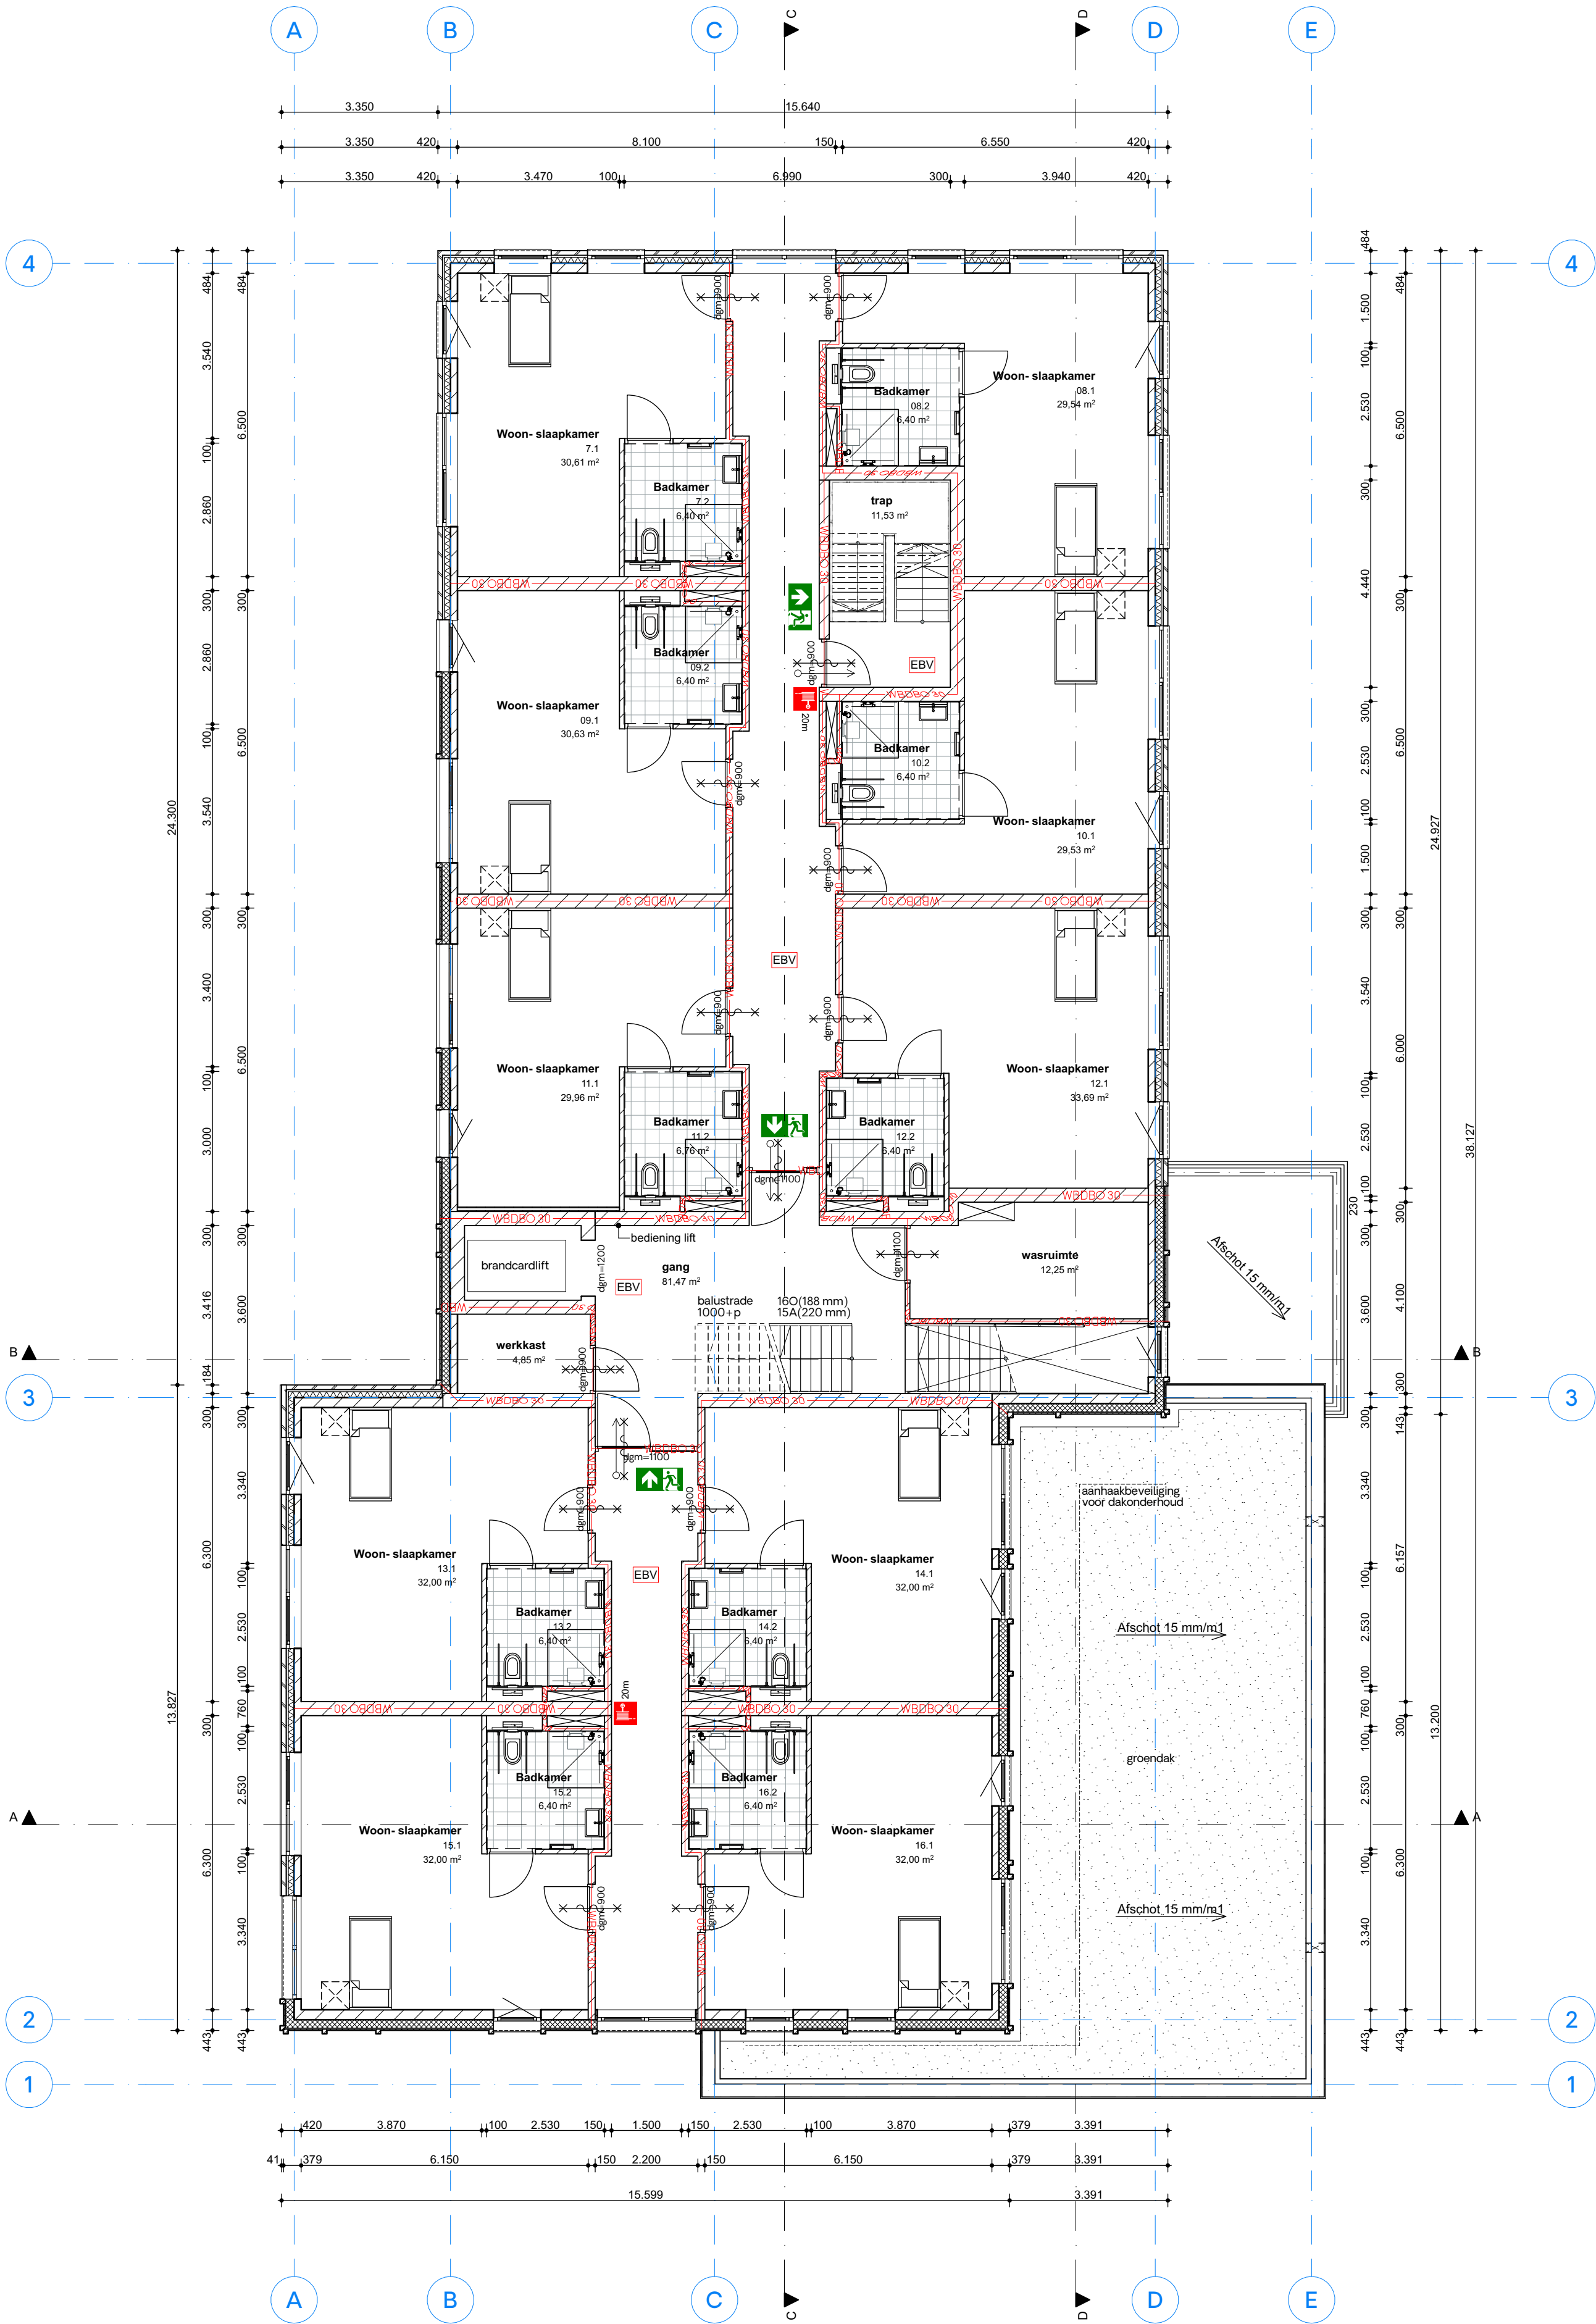


firm.studio

Arthur Koolkwarier 51

6711 VH Ede

+31 318 302 320

info@firmstudio

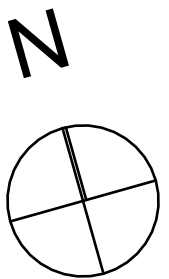

Definitief

projectnaam
Beukenlaan, Grave

opdrachtgever
Verdouw Advies bv

fase
-

formaat
A2


tekeningnaam
Plattegrond eerste verdieping

schaal
1:100

datum
01.04.2021

projectnummer
1838


tekeningnummer
PLG-101

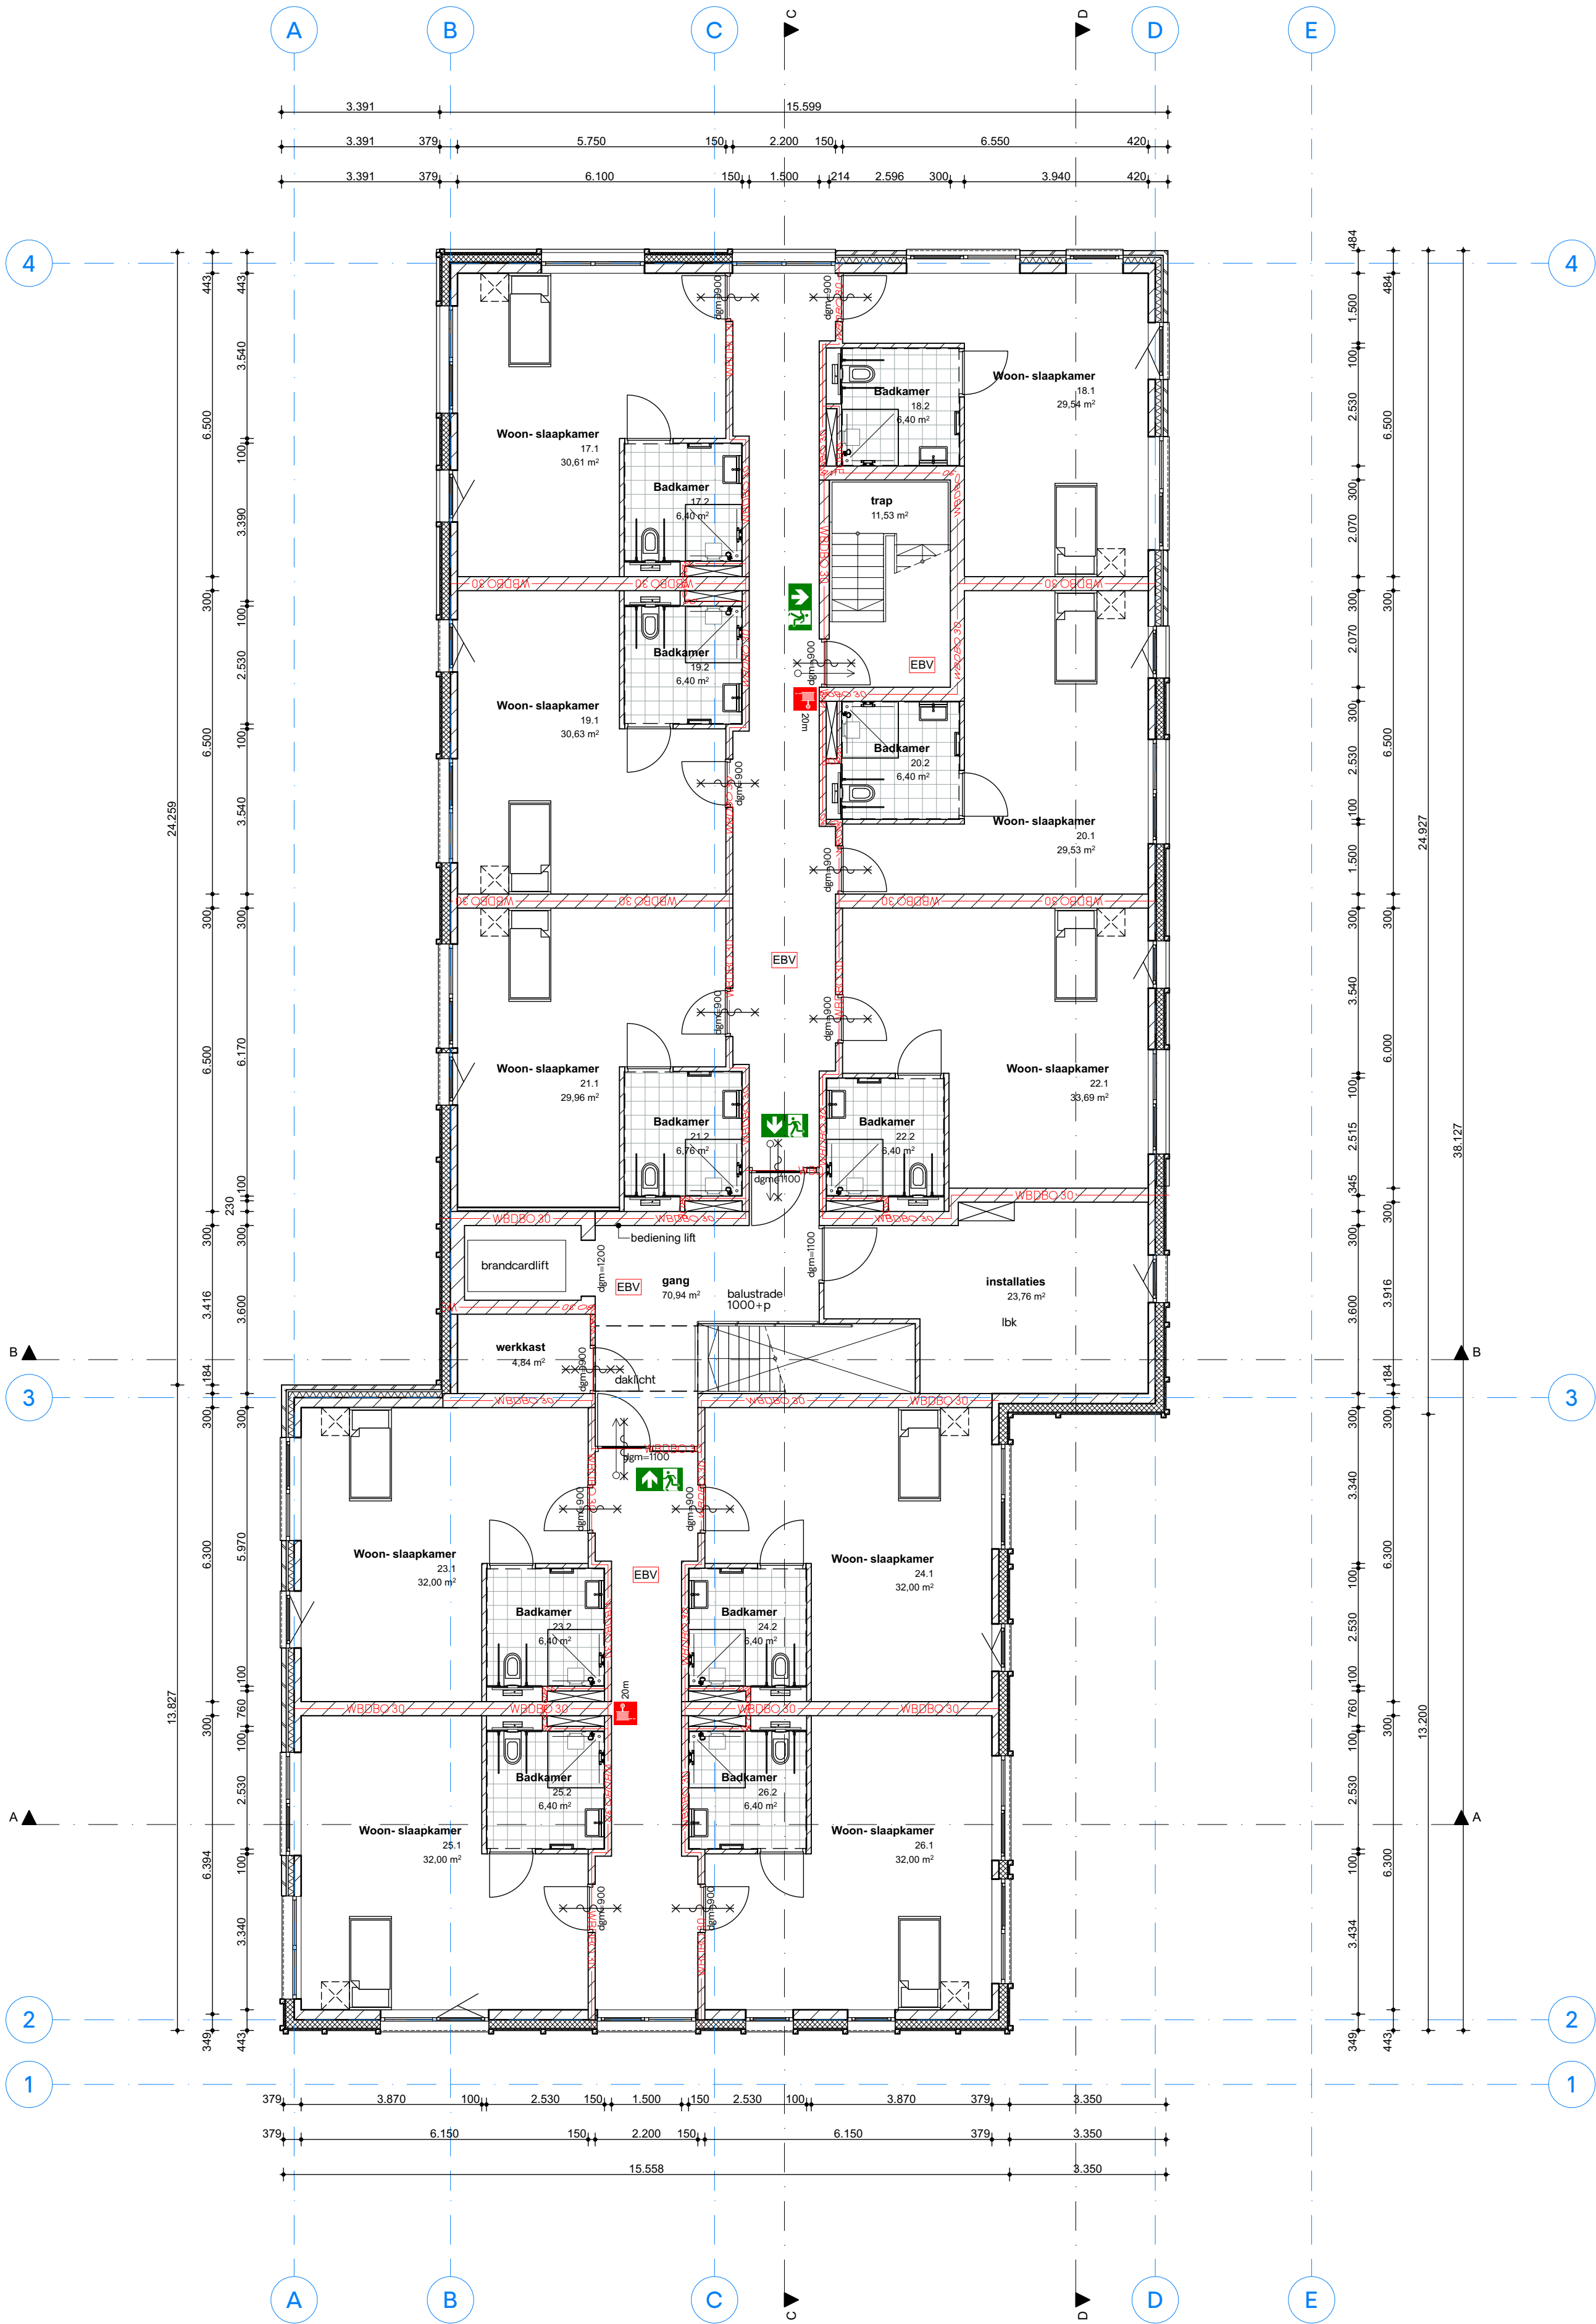

firm.studio

Arthur Koolkwar 51
6711 VH Ede

+31 318 302 320
info@firmstudio

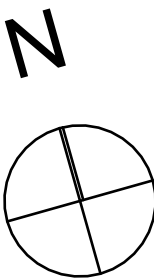

Definitief

projectnaam
Beukenlaan, Grave

opdrachtgever
Verdouw Advies bv

fase
-

formaat
A2


tekeningnaam
Plattegrond tweede verdieping

schaal
1:100

datum
01.04.2021


projectnummer
1838

tekeningnummer
PLG-201

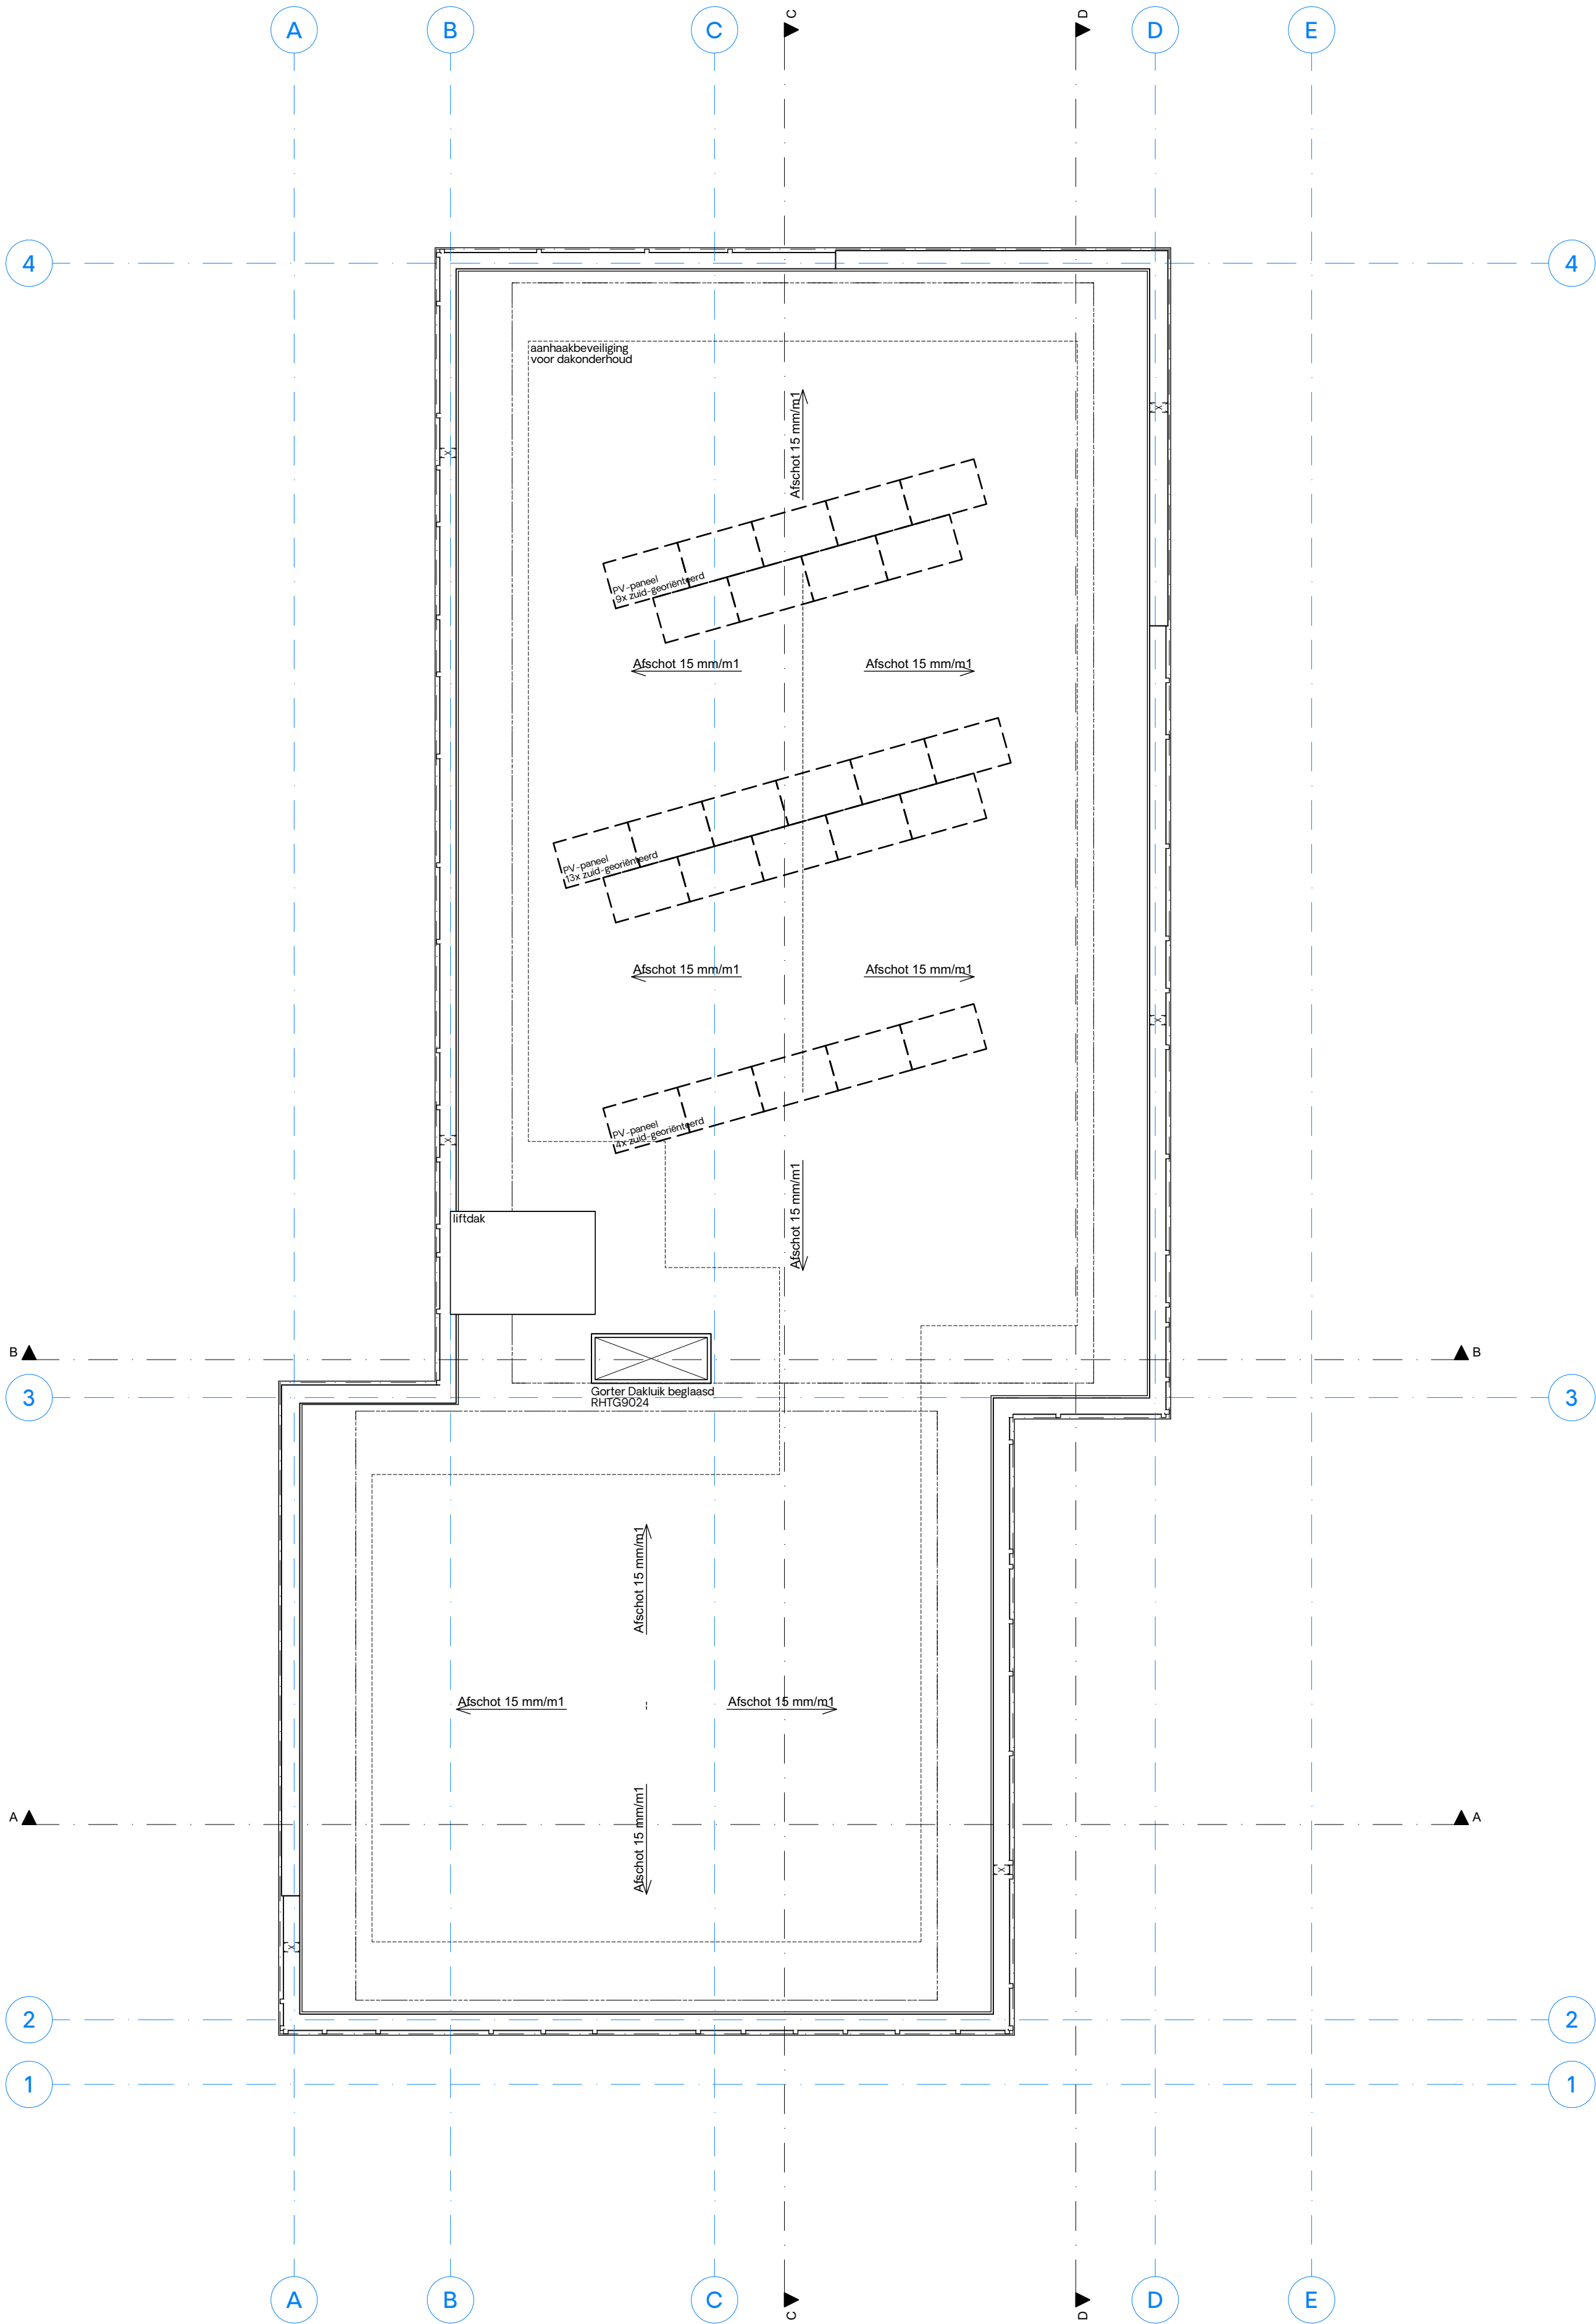

firm.studio

Arthur Koolkwarier 51
6711 VH Ede
+31 318 302 320
info@firmstudio

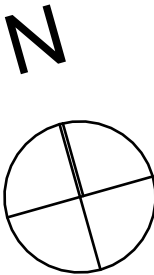

Definitief

projectnaam
Beukenlaan, Grave

opdrachtgever
Verdouw Advies bv

fase
-

formaat
A2


tekeningnaam
Plattegrond dakplan

schaal
1:100

datum
01.04.2021

projectnummer
1838


tekeningnummer
PLG-301

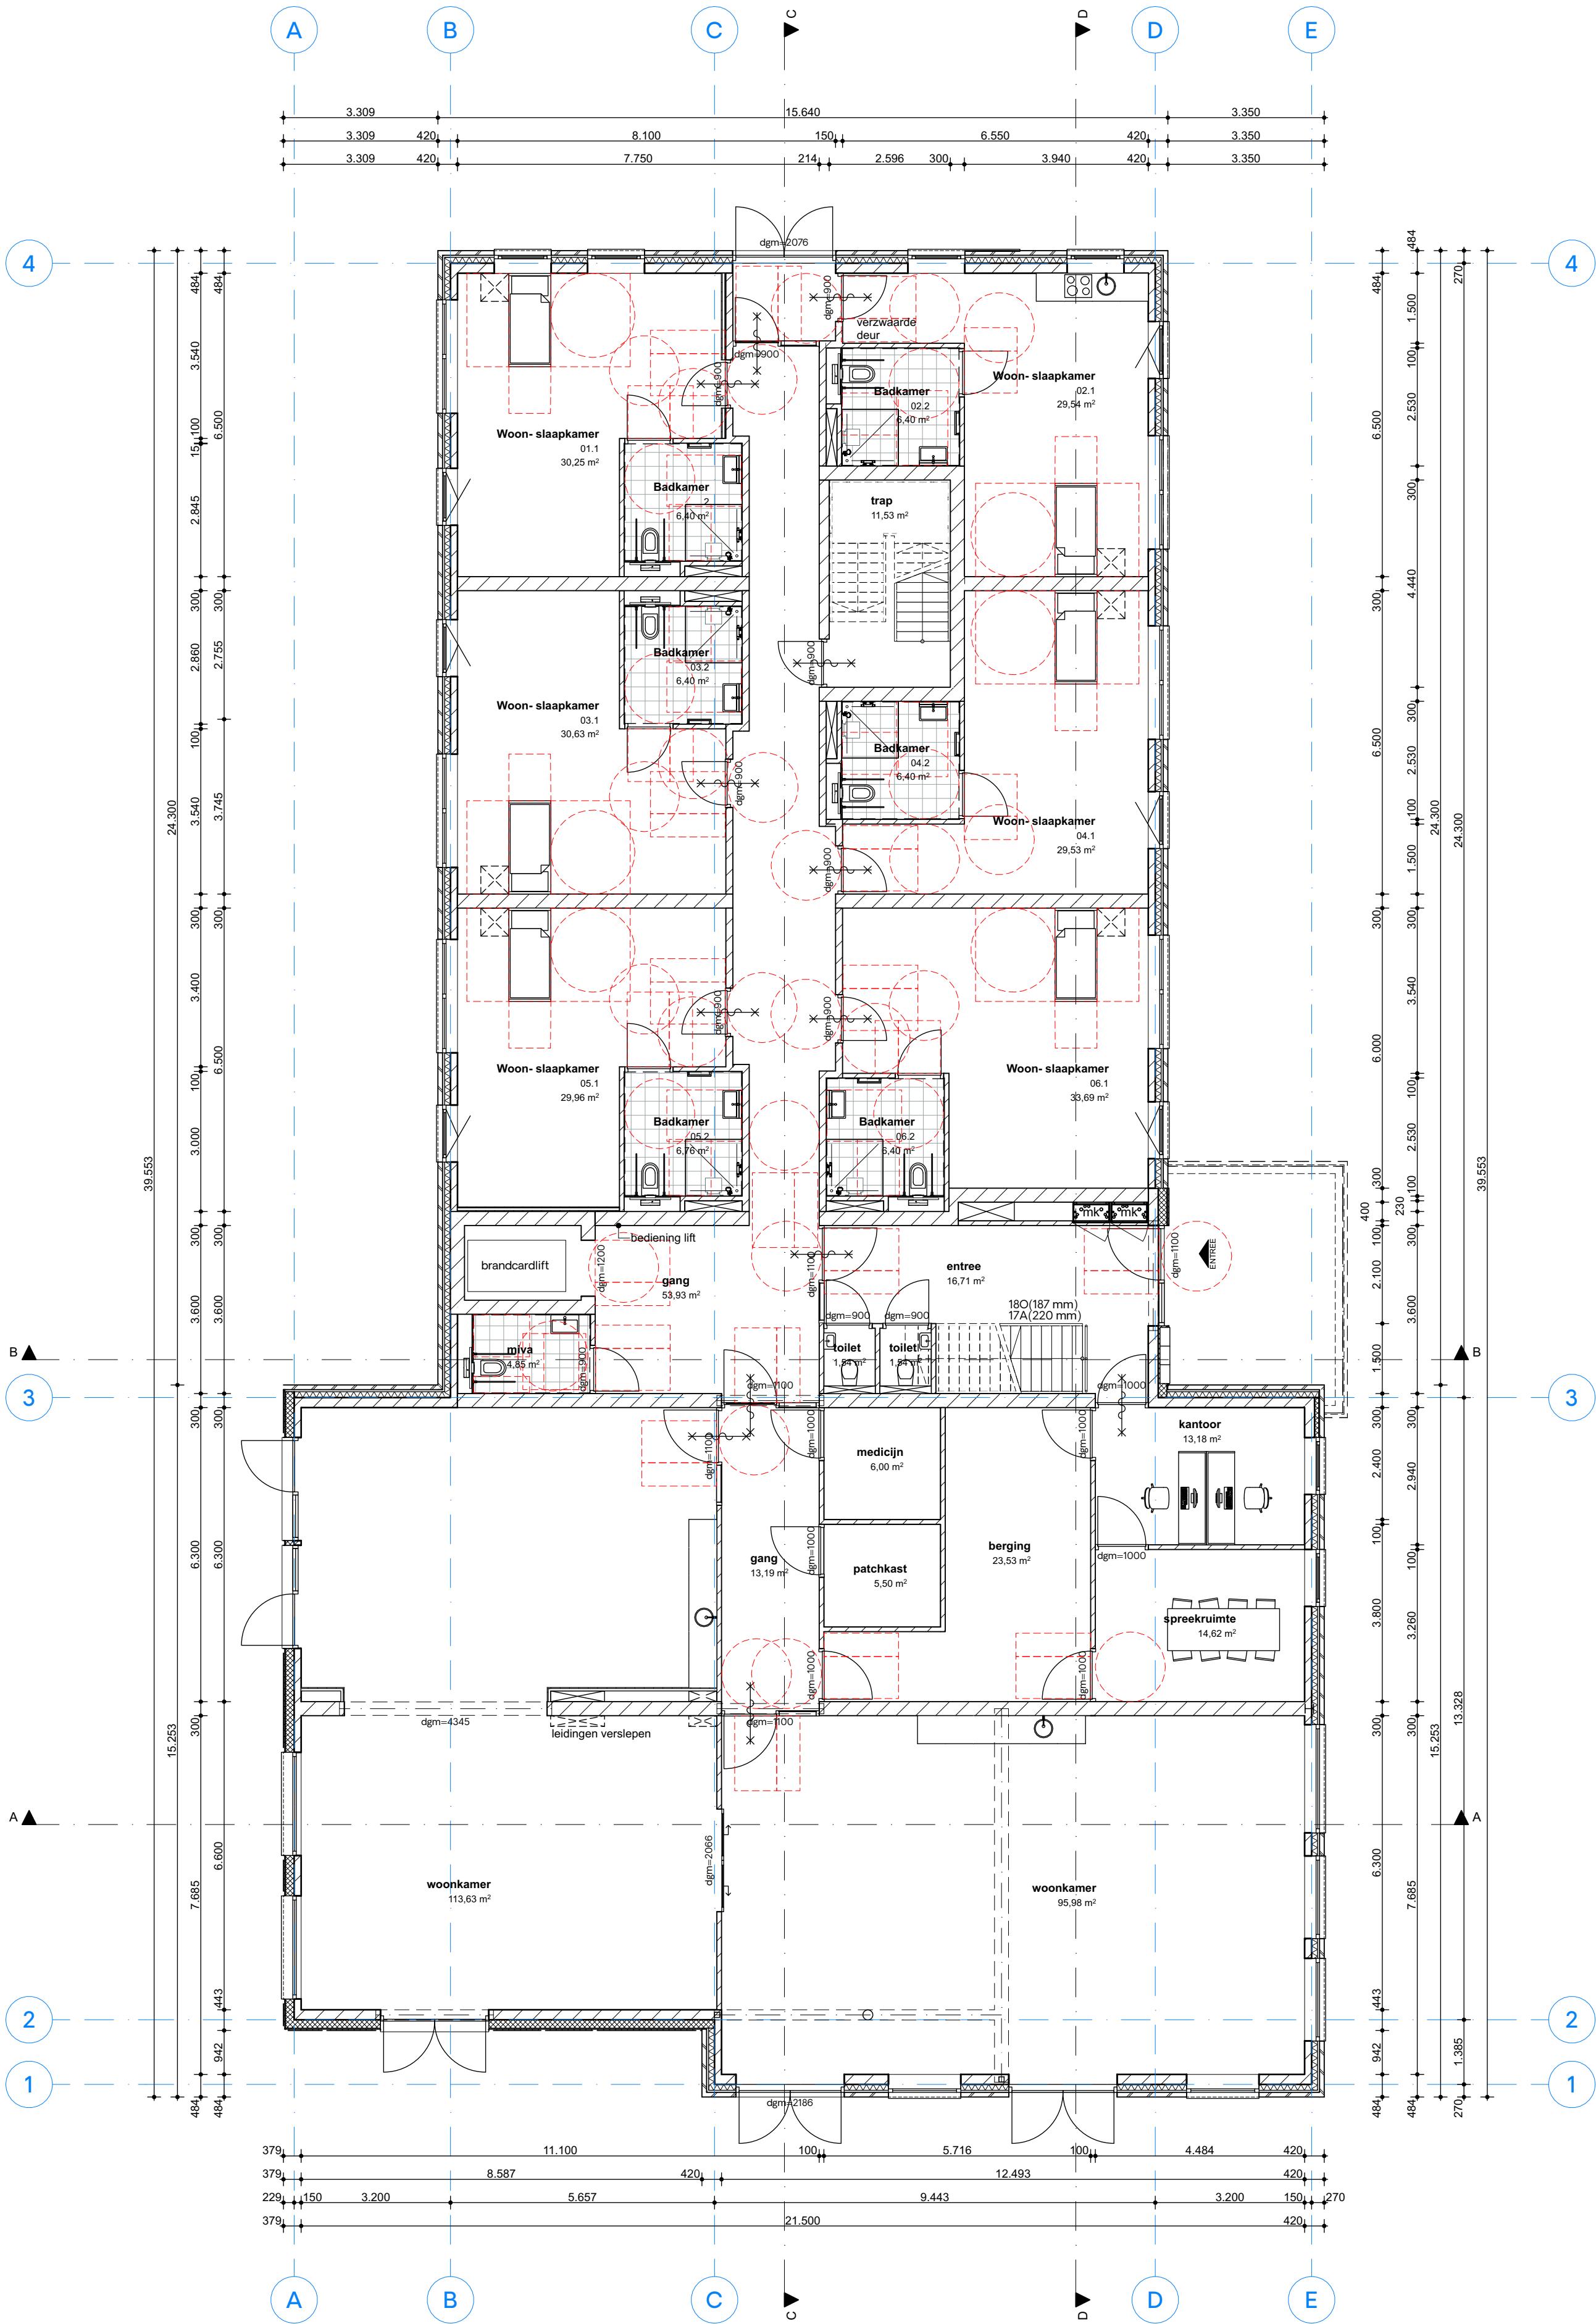

firm.studio

Arthur Koolkwarier 51
6711 VH Ede

+31 318 302 320
info@firmstudio

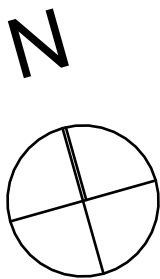

Definitief

projectnaam
Beukenlaan, Grave

opdrachtgever
Verdouw Advies bv

fase
-

formaat
A2


tekeningnaam
Plattegrond begane grond (toegankelijkheid)

schaal
1:100


datum
01.04.2021

projectnummer
1838

tekeningnummer
PLG-001t

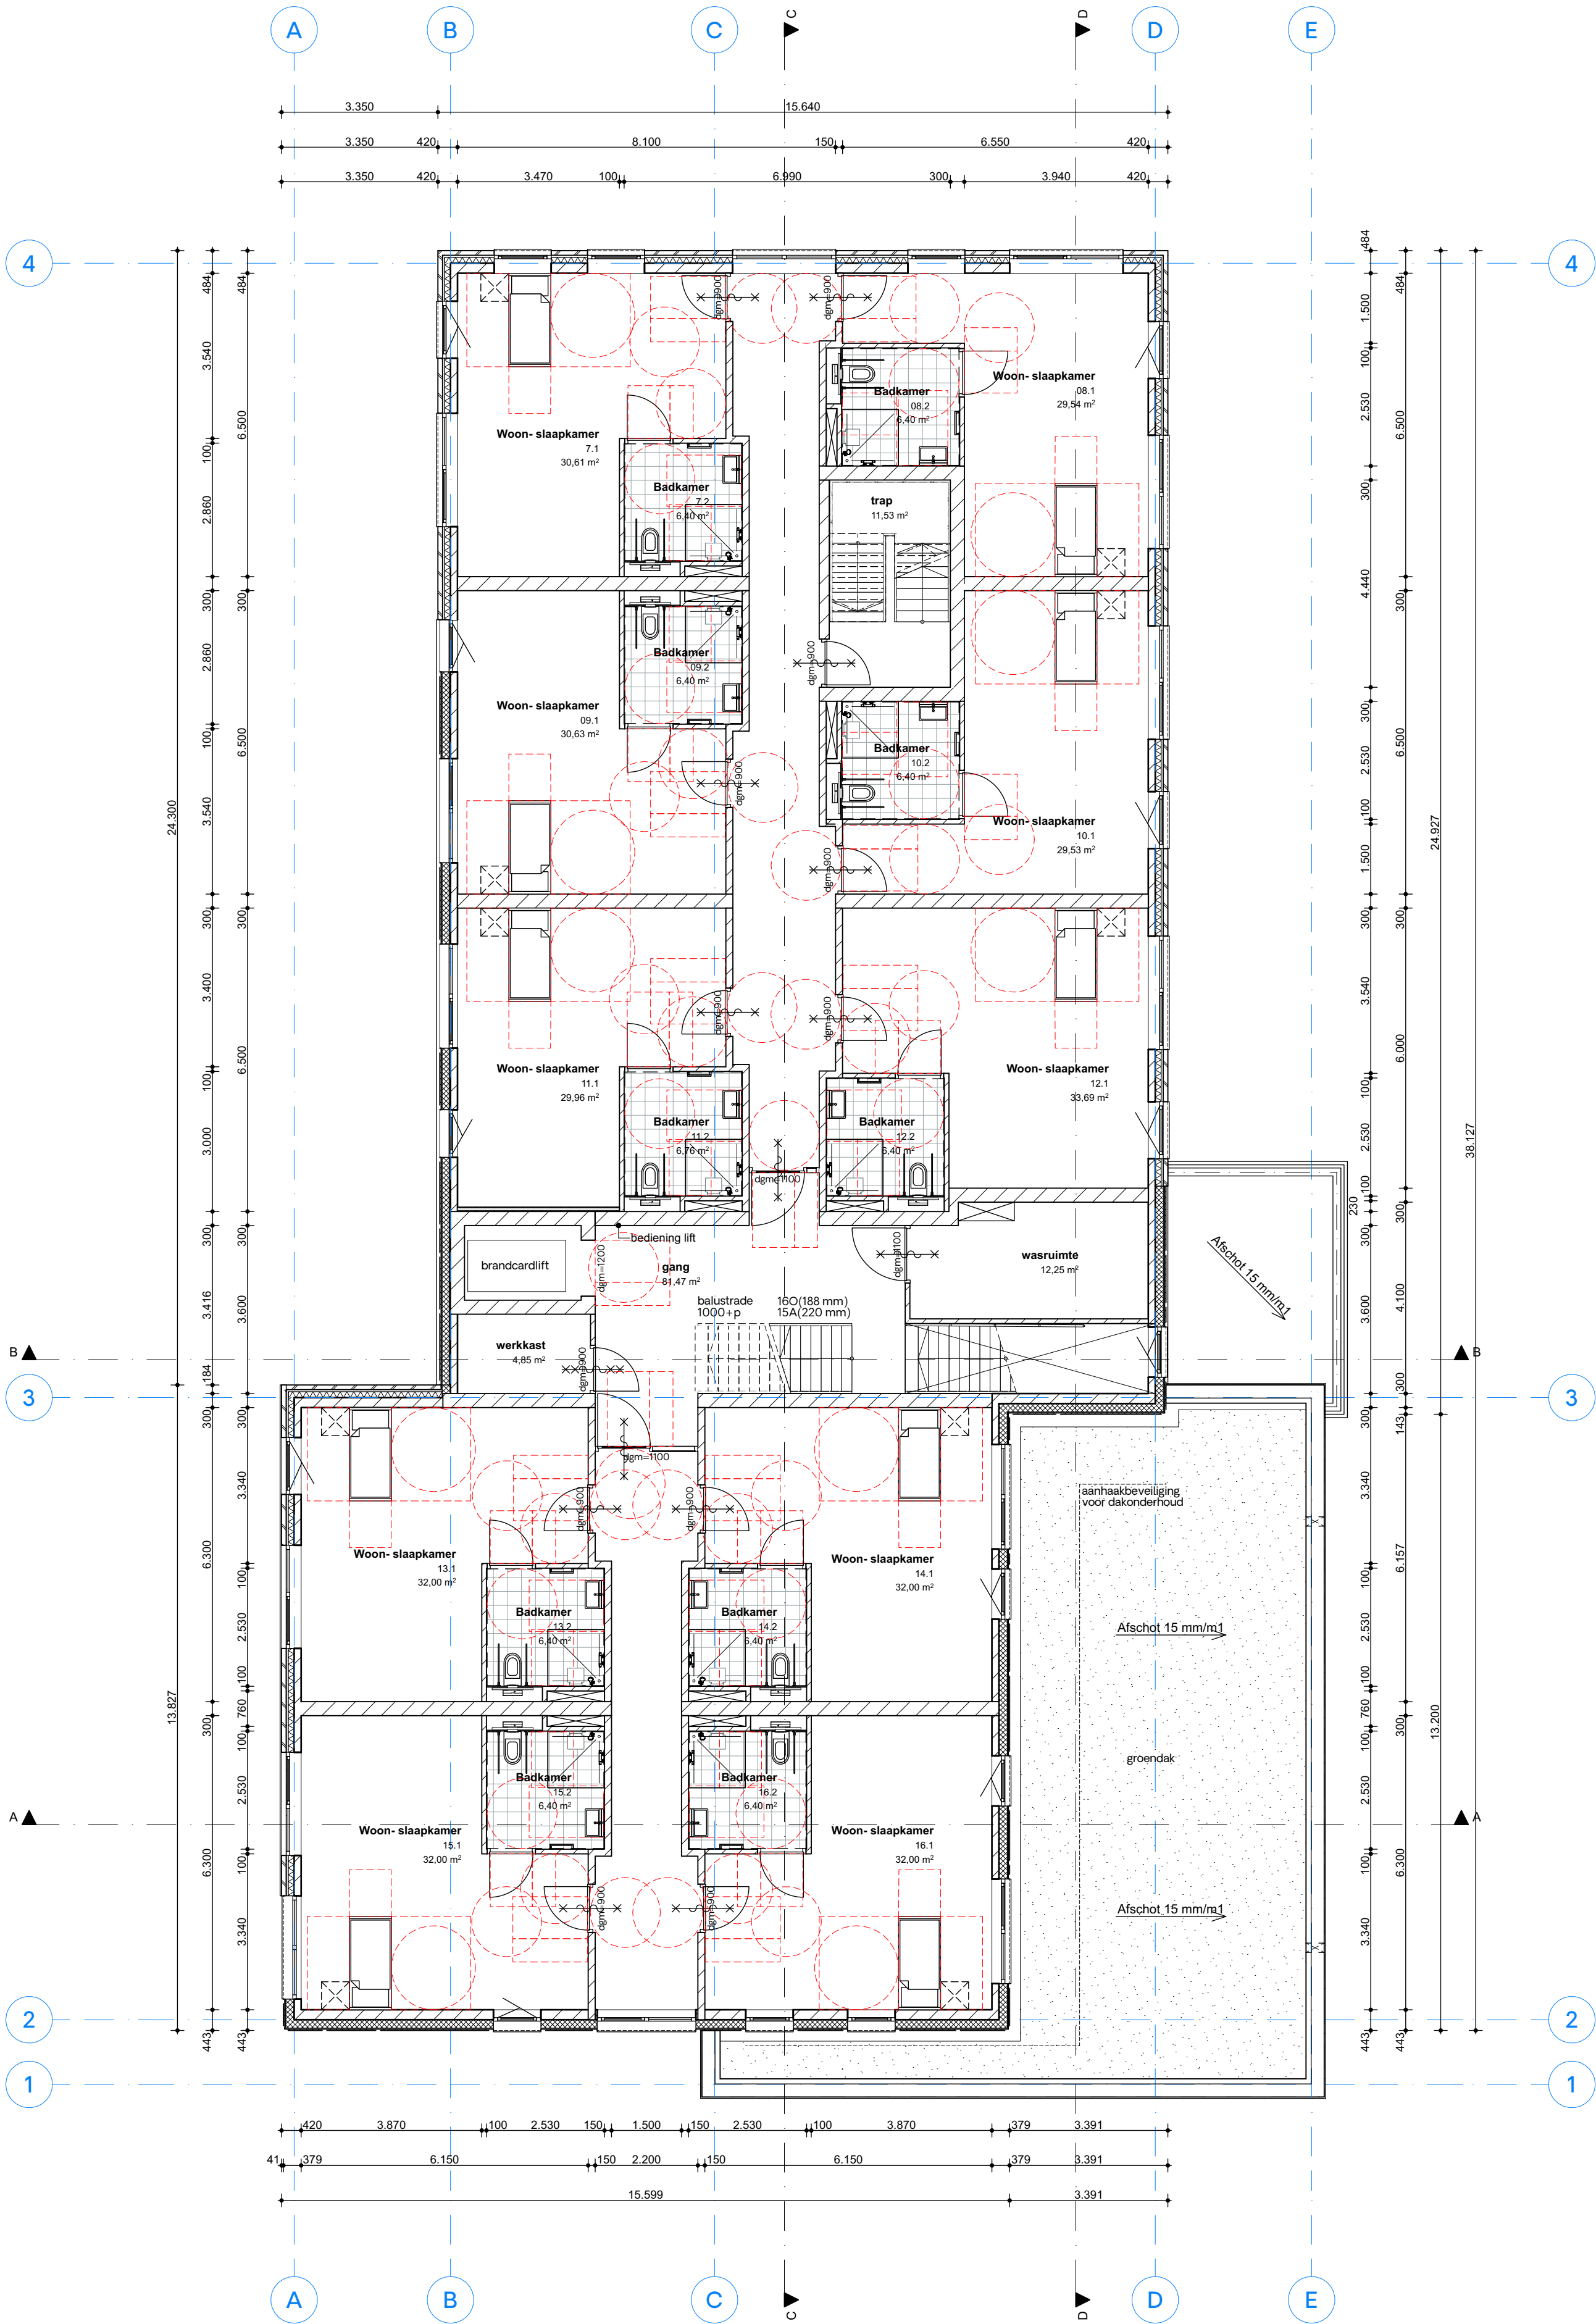

Arthur Koolkwarier 51
6711 VH Ede
+31 318 302 320
info@firmstudio

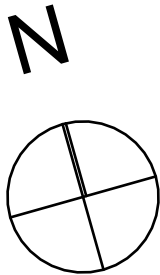

Definitief

projectnaam
Beukenlaan, Grave

opdrachtgever
Verdouw Advies bv

fase
-

formaat
A2


tekeningnaam
Plattegrond eerste verdieping (toegankelijkheid)

schaal
1:100


datum
01.04.2021

projectnummer
1838

tekeningnummer
PLG-101t

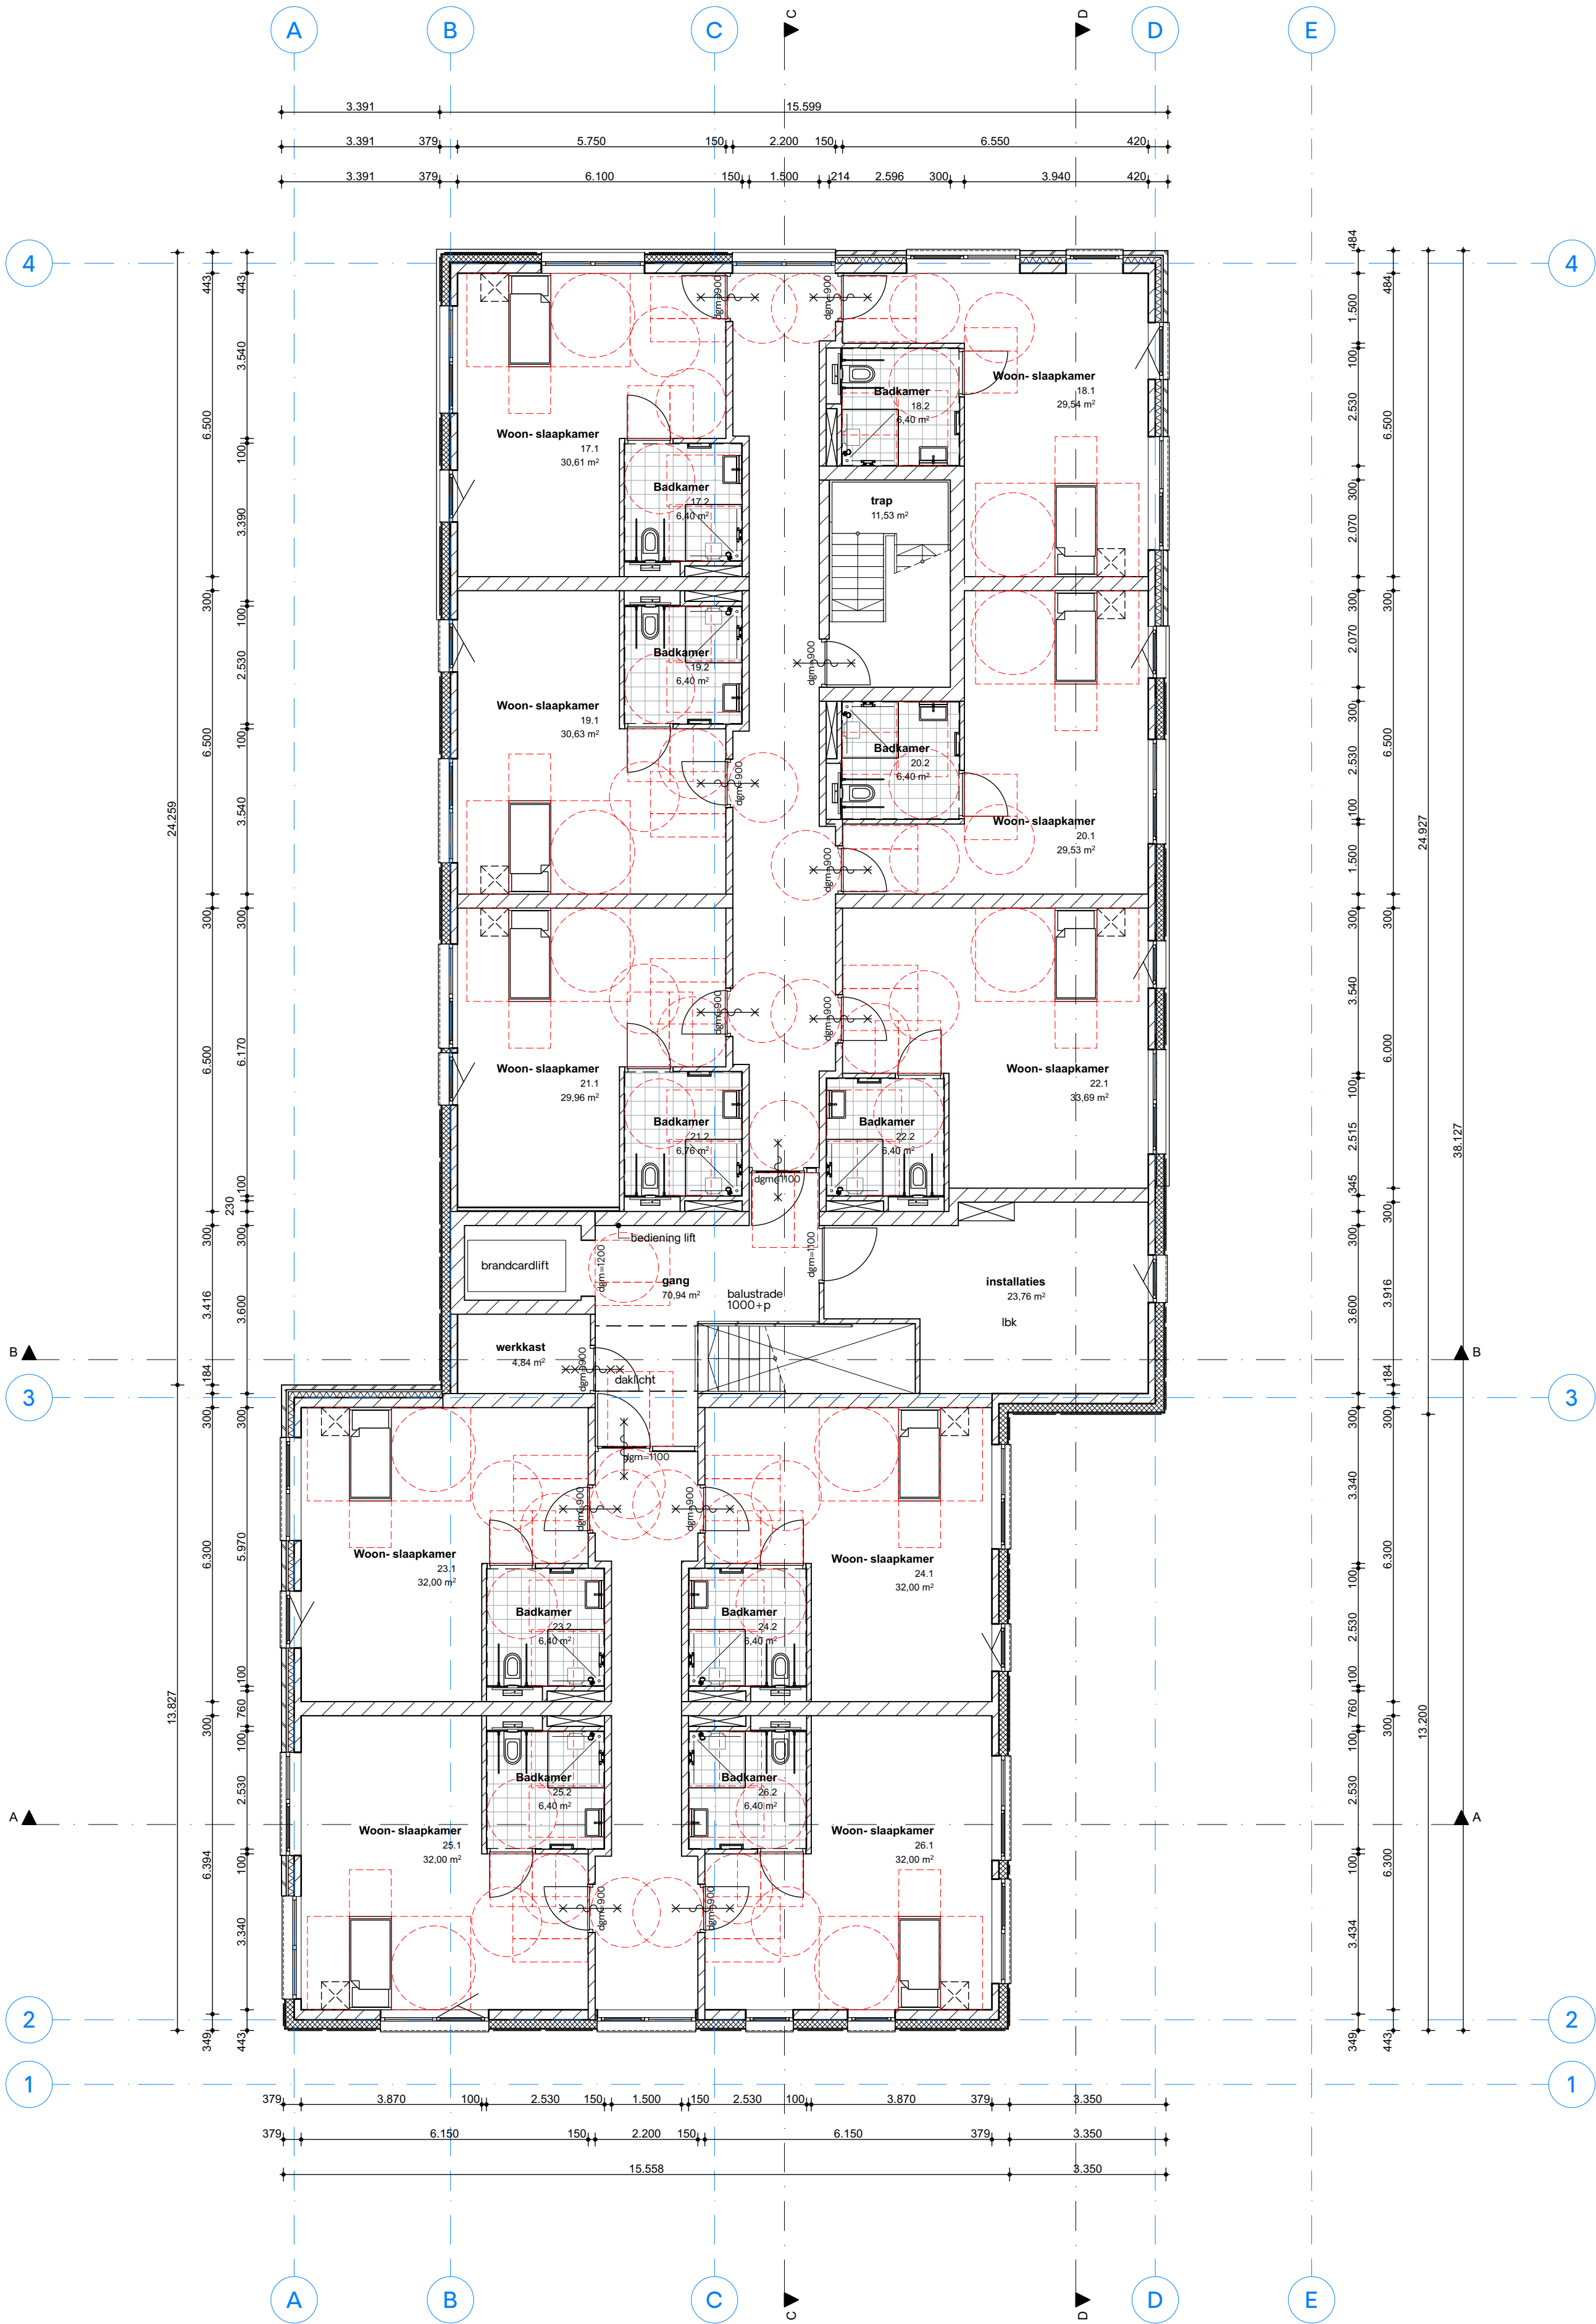

Arthur Koolkwarier 51
6711 VH Ede
+31 318 302 320
info@firmstudio

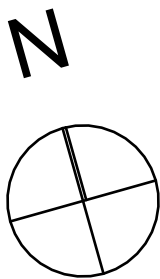


Definitief

projectnaam
Beukenlaan, Grave
opdrachtgever
Verdouw Advies bv
fase
-
formaat
A2
tekeningnaam
Plattegrond tweede verdieping
(toegankelijkheid)
schaal
1:100

datum
01.04.2021

projectnummer
1838


tekeningnummer
PLG-201t

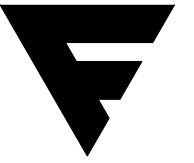

firm.studio

Arthur Koolkwartier 51
6711 VH Ede

+31 318 302 320
info@firm.studio

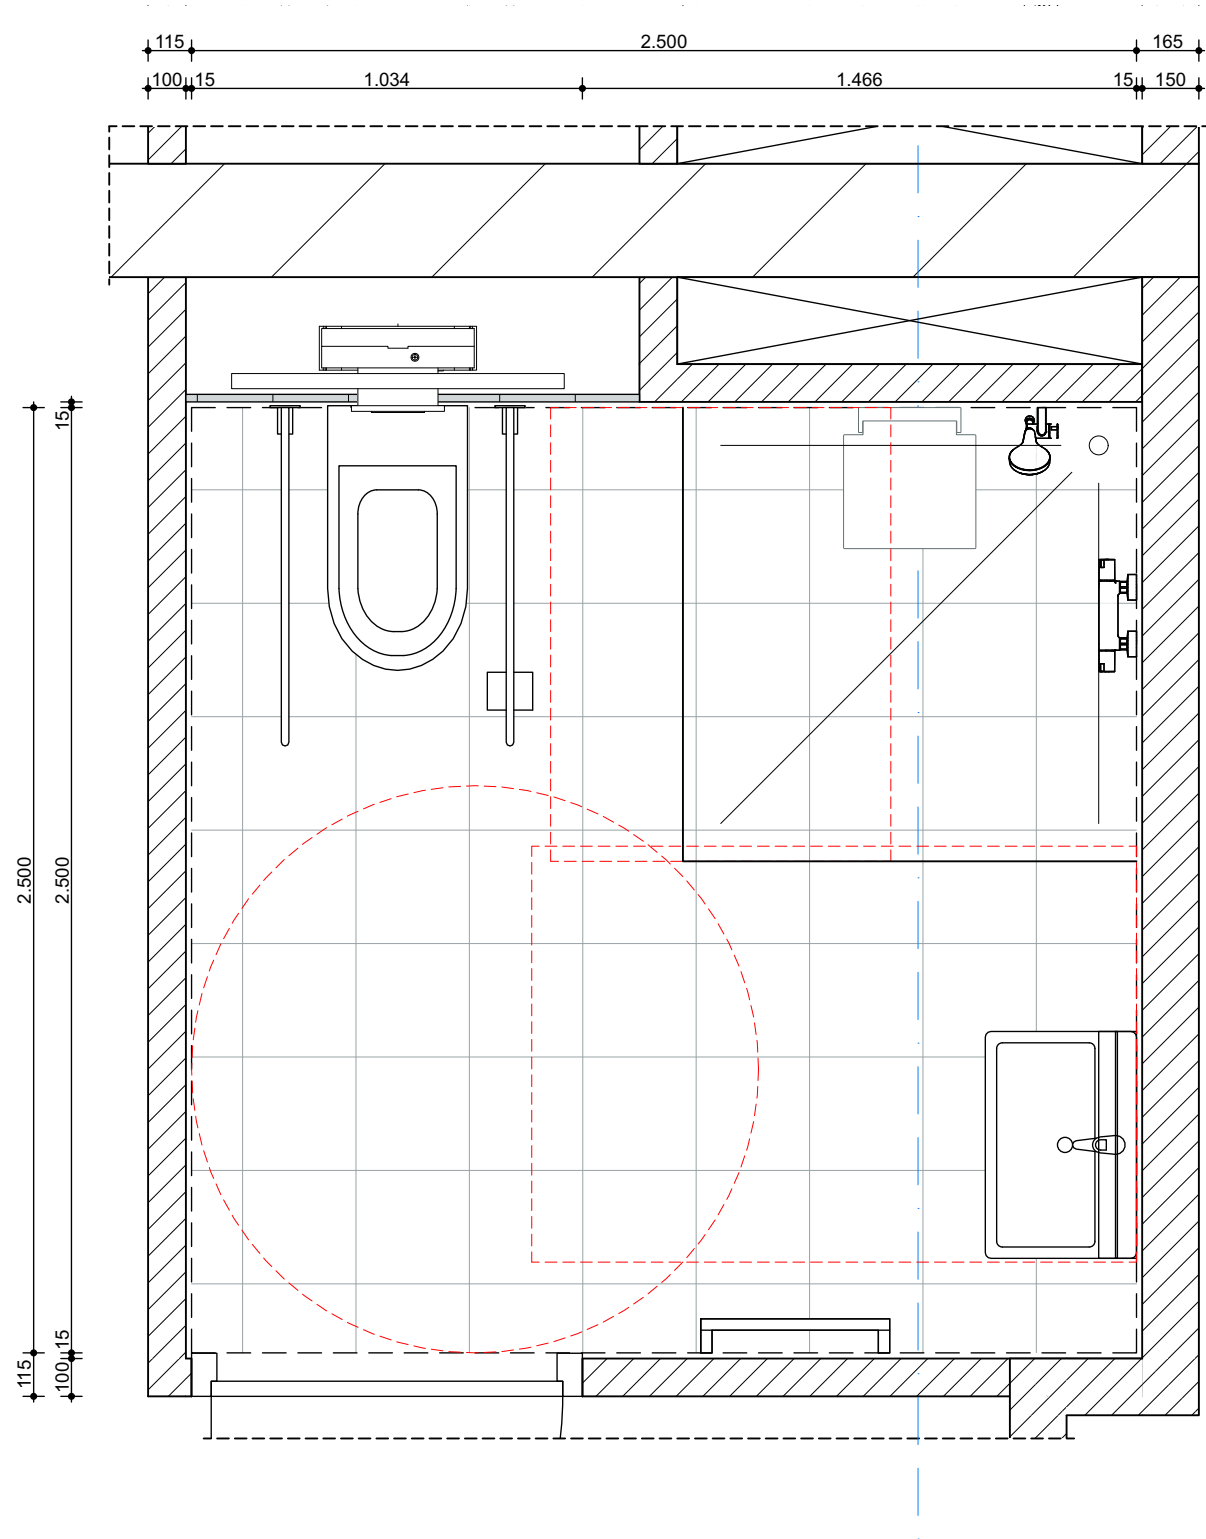

Definitief

projectnaam
Beukenlaan, Grave

opdrachtgever
Verdouw Advies bv

fase
-

formaat
A3


tekeningnaam
Plattegrond badkamer (toegankelijkheid)

schaal
1:20

datum
01.04.2021

projectnummer
1838

tekeningnummer
PLG-DET1

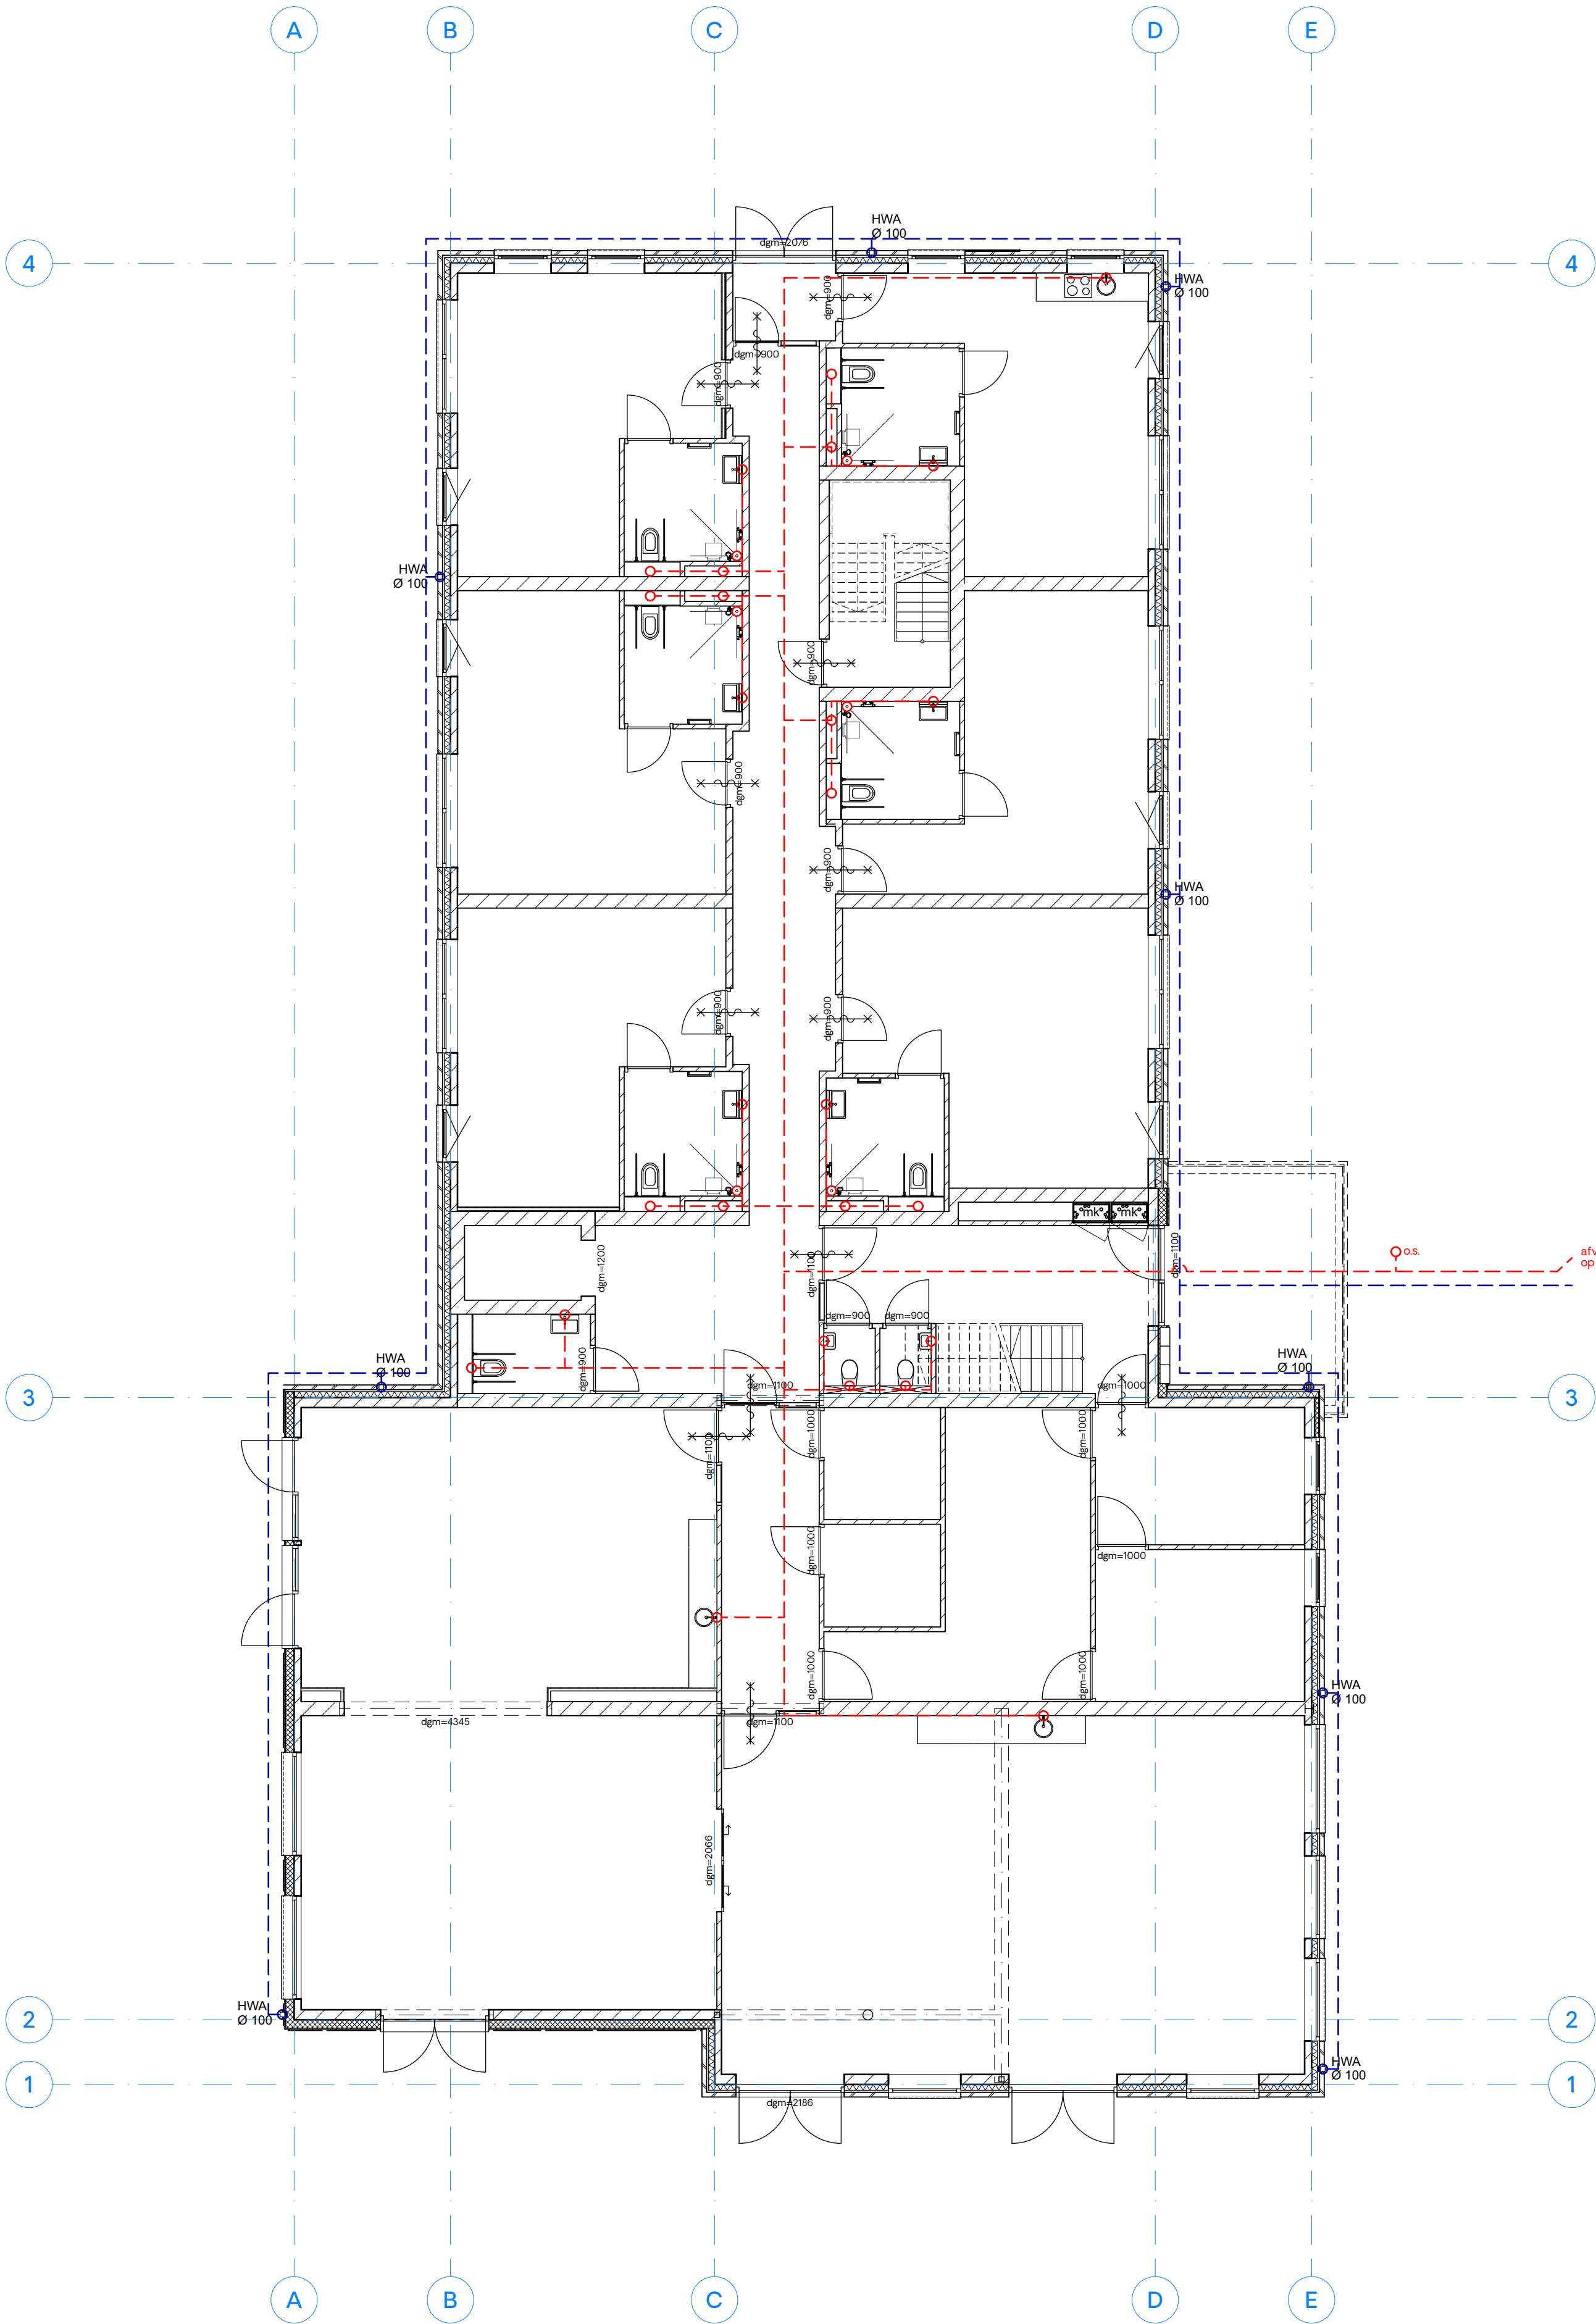

firm.studio

Arthur Koolkwarier 51
6711 VH Ede

+31 318 302 320
info@firmstudio

Definitief

projectnaam
Beukenlaan, Grave

opdrachtgever
Verdouw Advies bv

fase
-

formaat
A2


tekeningnaam
Plattegrond begane grond (riolering)

schaal
1:100

datum
01.04.2021

projectnummer
1838

tekeningnummer
PLG-001r

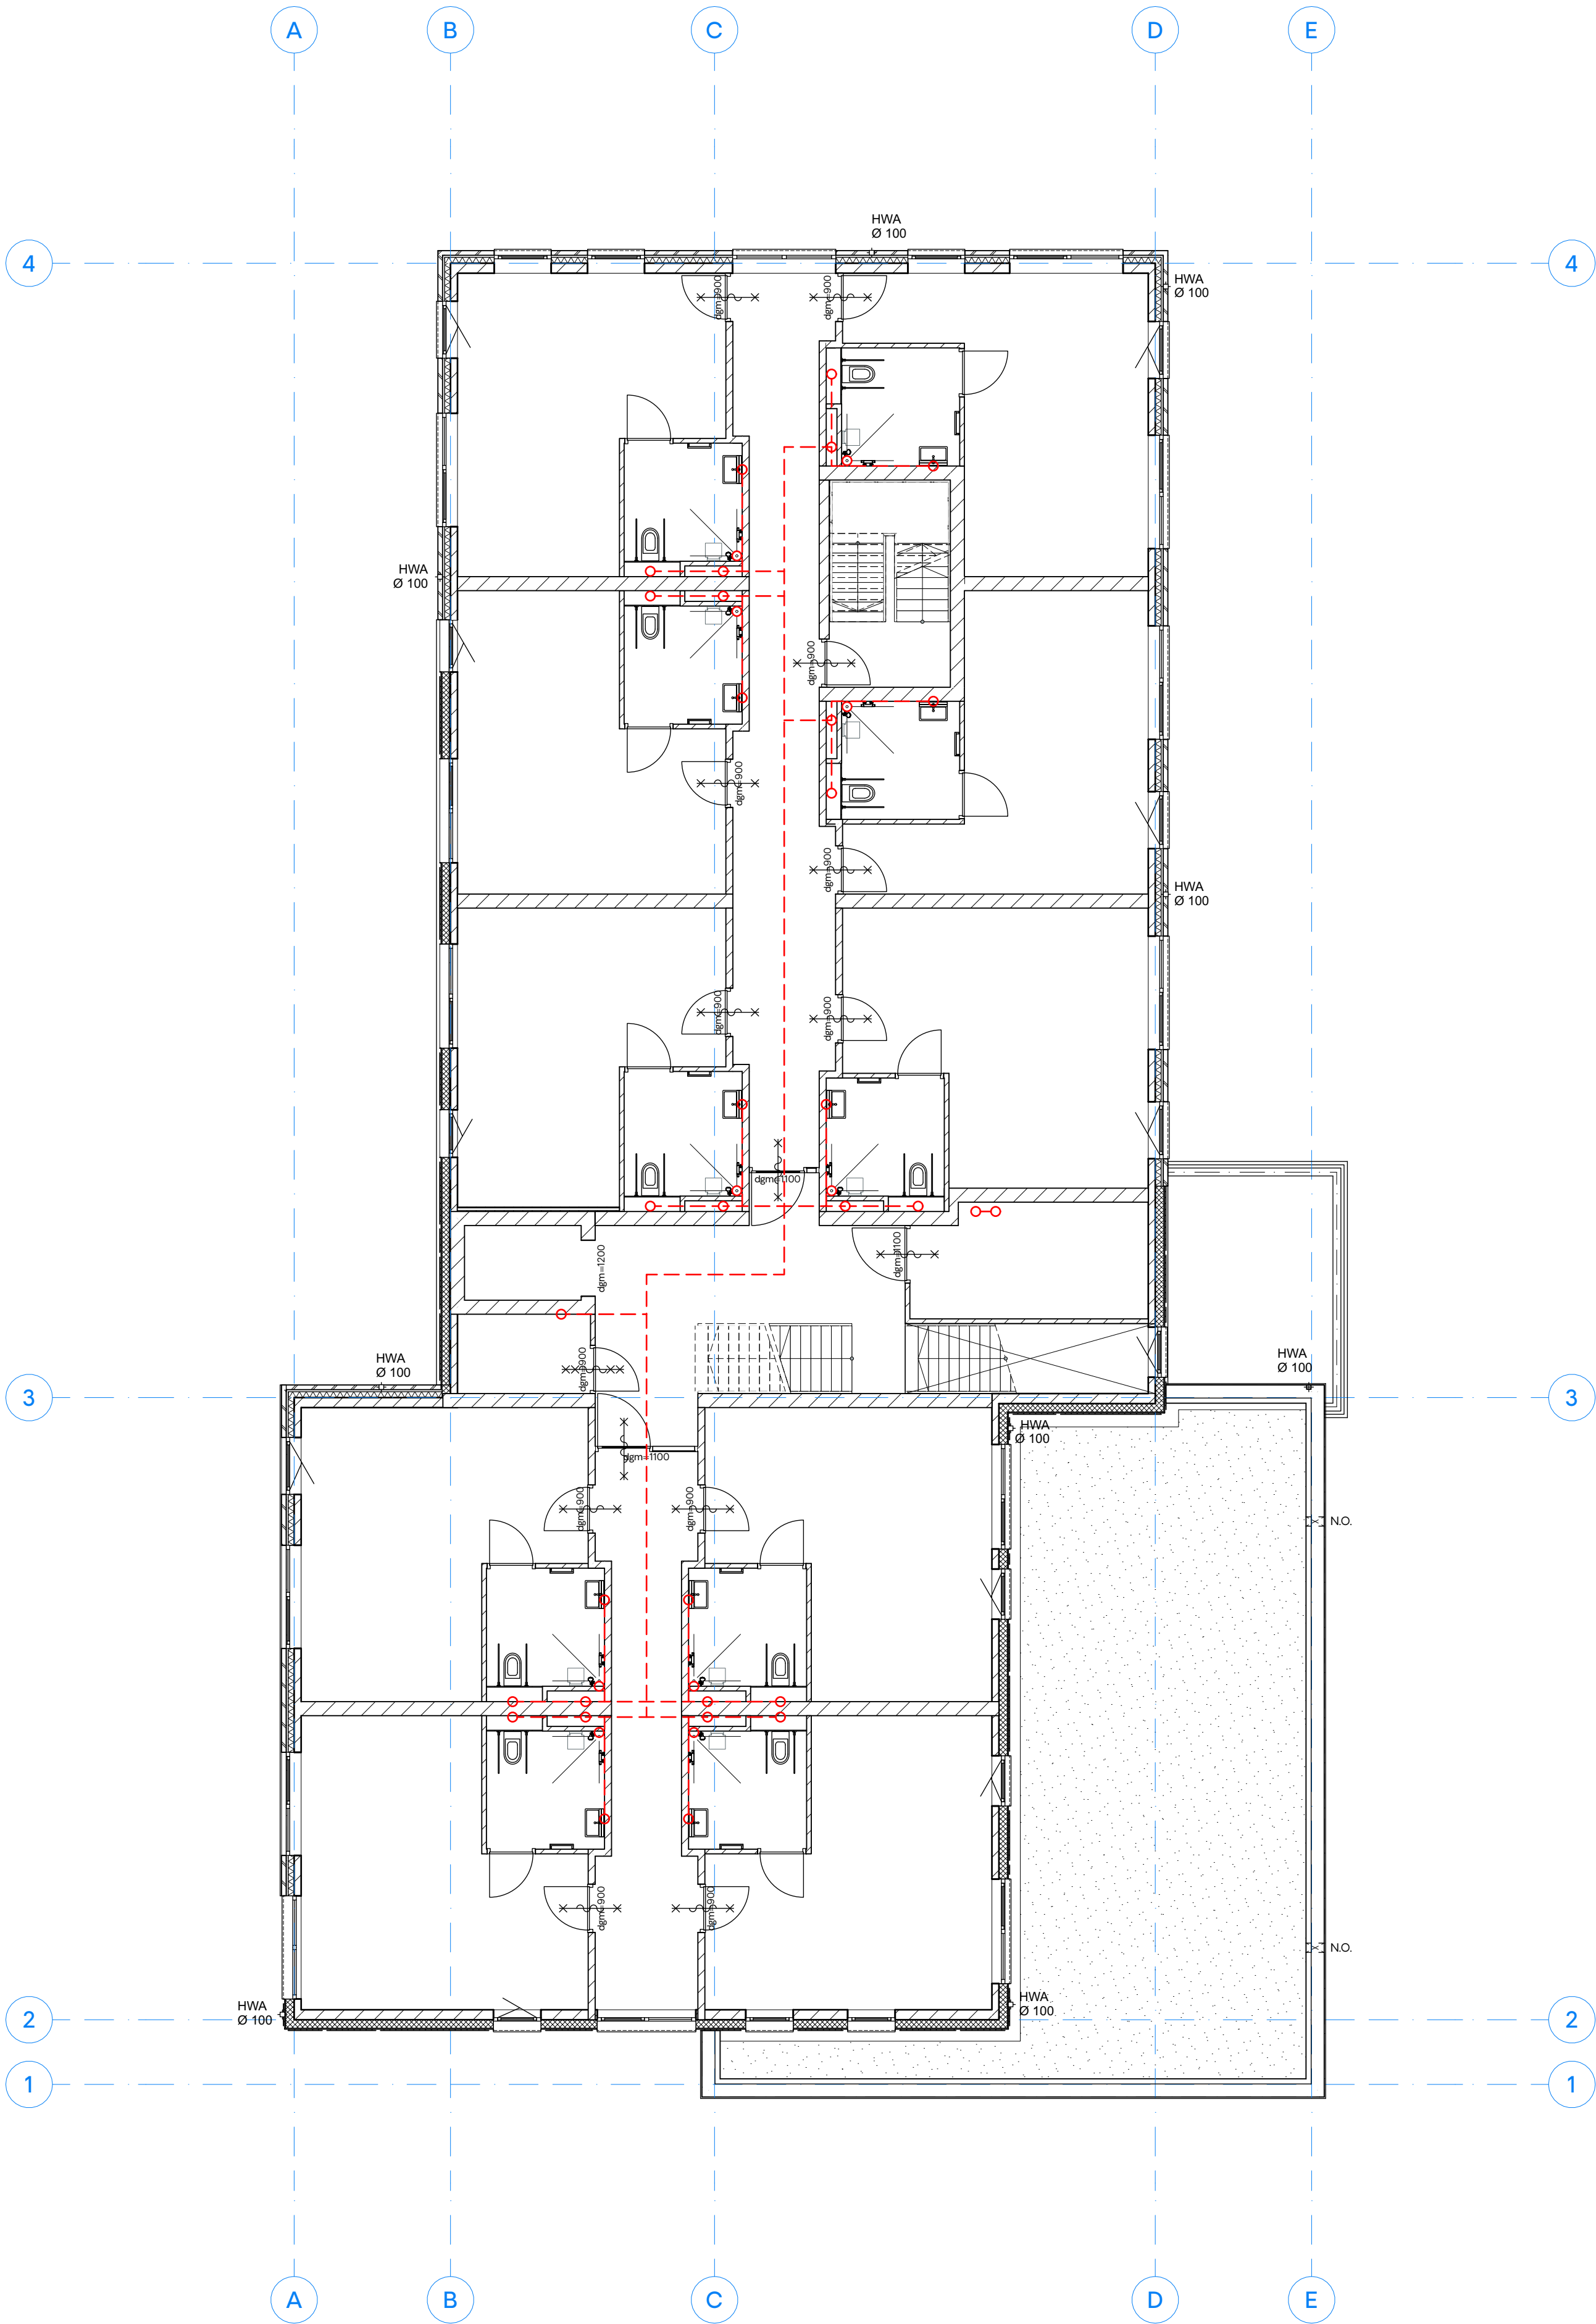

firm.studio

Arthur Koolkwaartier 51
6711 VH Ede

+31 318 302 320
info@firmstudio

Definitief

projectnaam
Beukenlaan, Grave

opdrachtgever
Verdouw Advies bv

fase
-

formaat
A2


tekeningnaam
Plattegrond eerste verdieping (riolering)

schaal
1:100

datum
01.04.2021

projectnummer
1838

tekeningnummer
PLG-101r

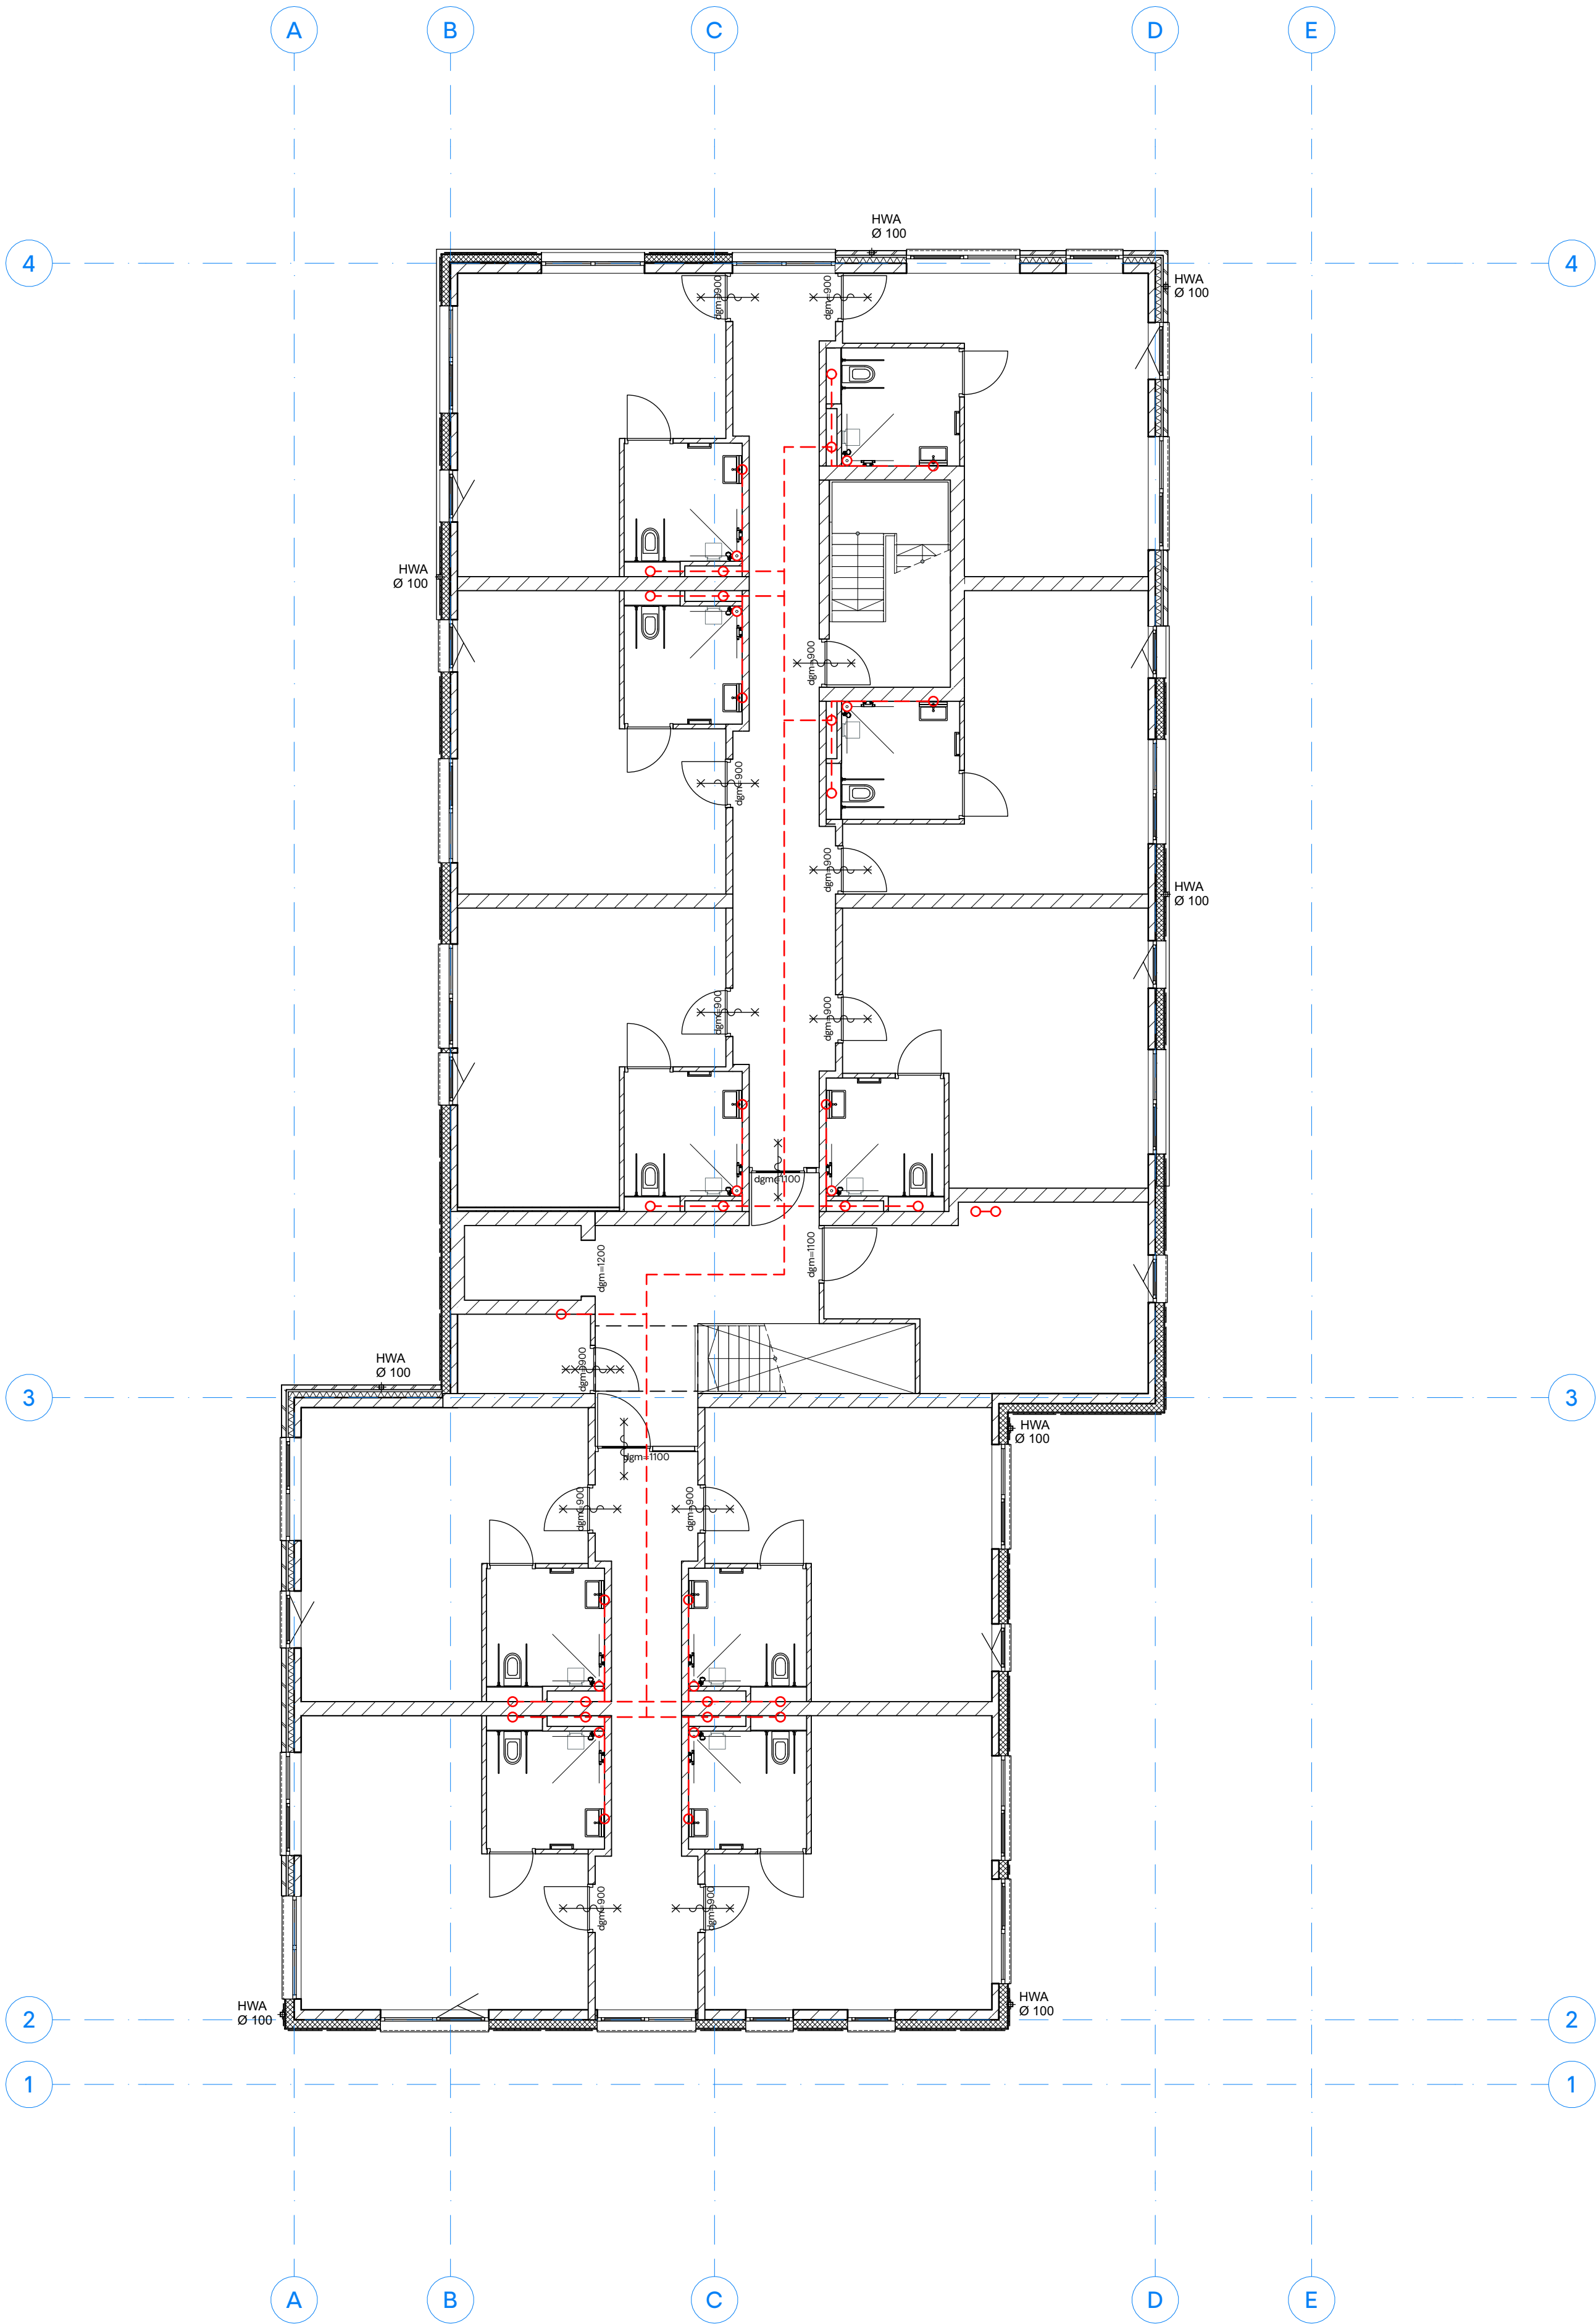

firm.studio

Arthur Koolkwaartier 51
6711 VH Ede

+31 318 302 320
info@firm.studio

Definitief

projectnaam
Beukenlaan, Grave

opdrachtgever
Verdouw Advies bv

fase
-

formaat
A2


tekeningnaam
Plattegrond tweede verdieping (riolering)



schaal
1:100

datum
01.04.2021

projectnummer
1838

tekeningnummer
PLG-201r

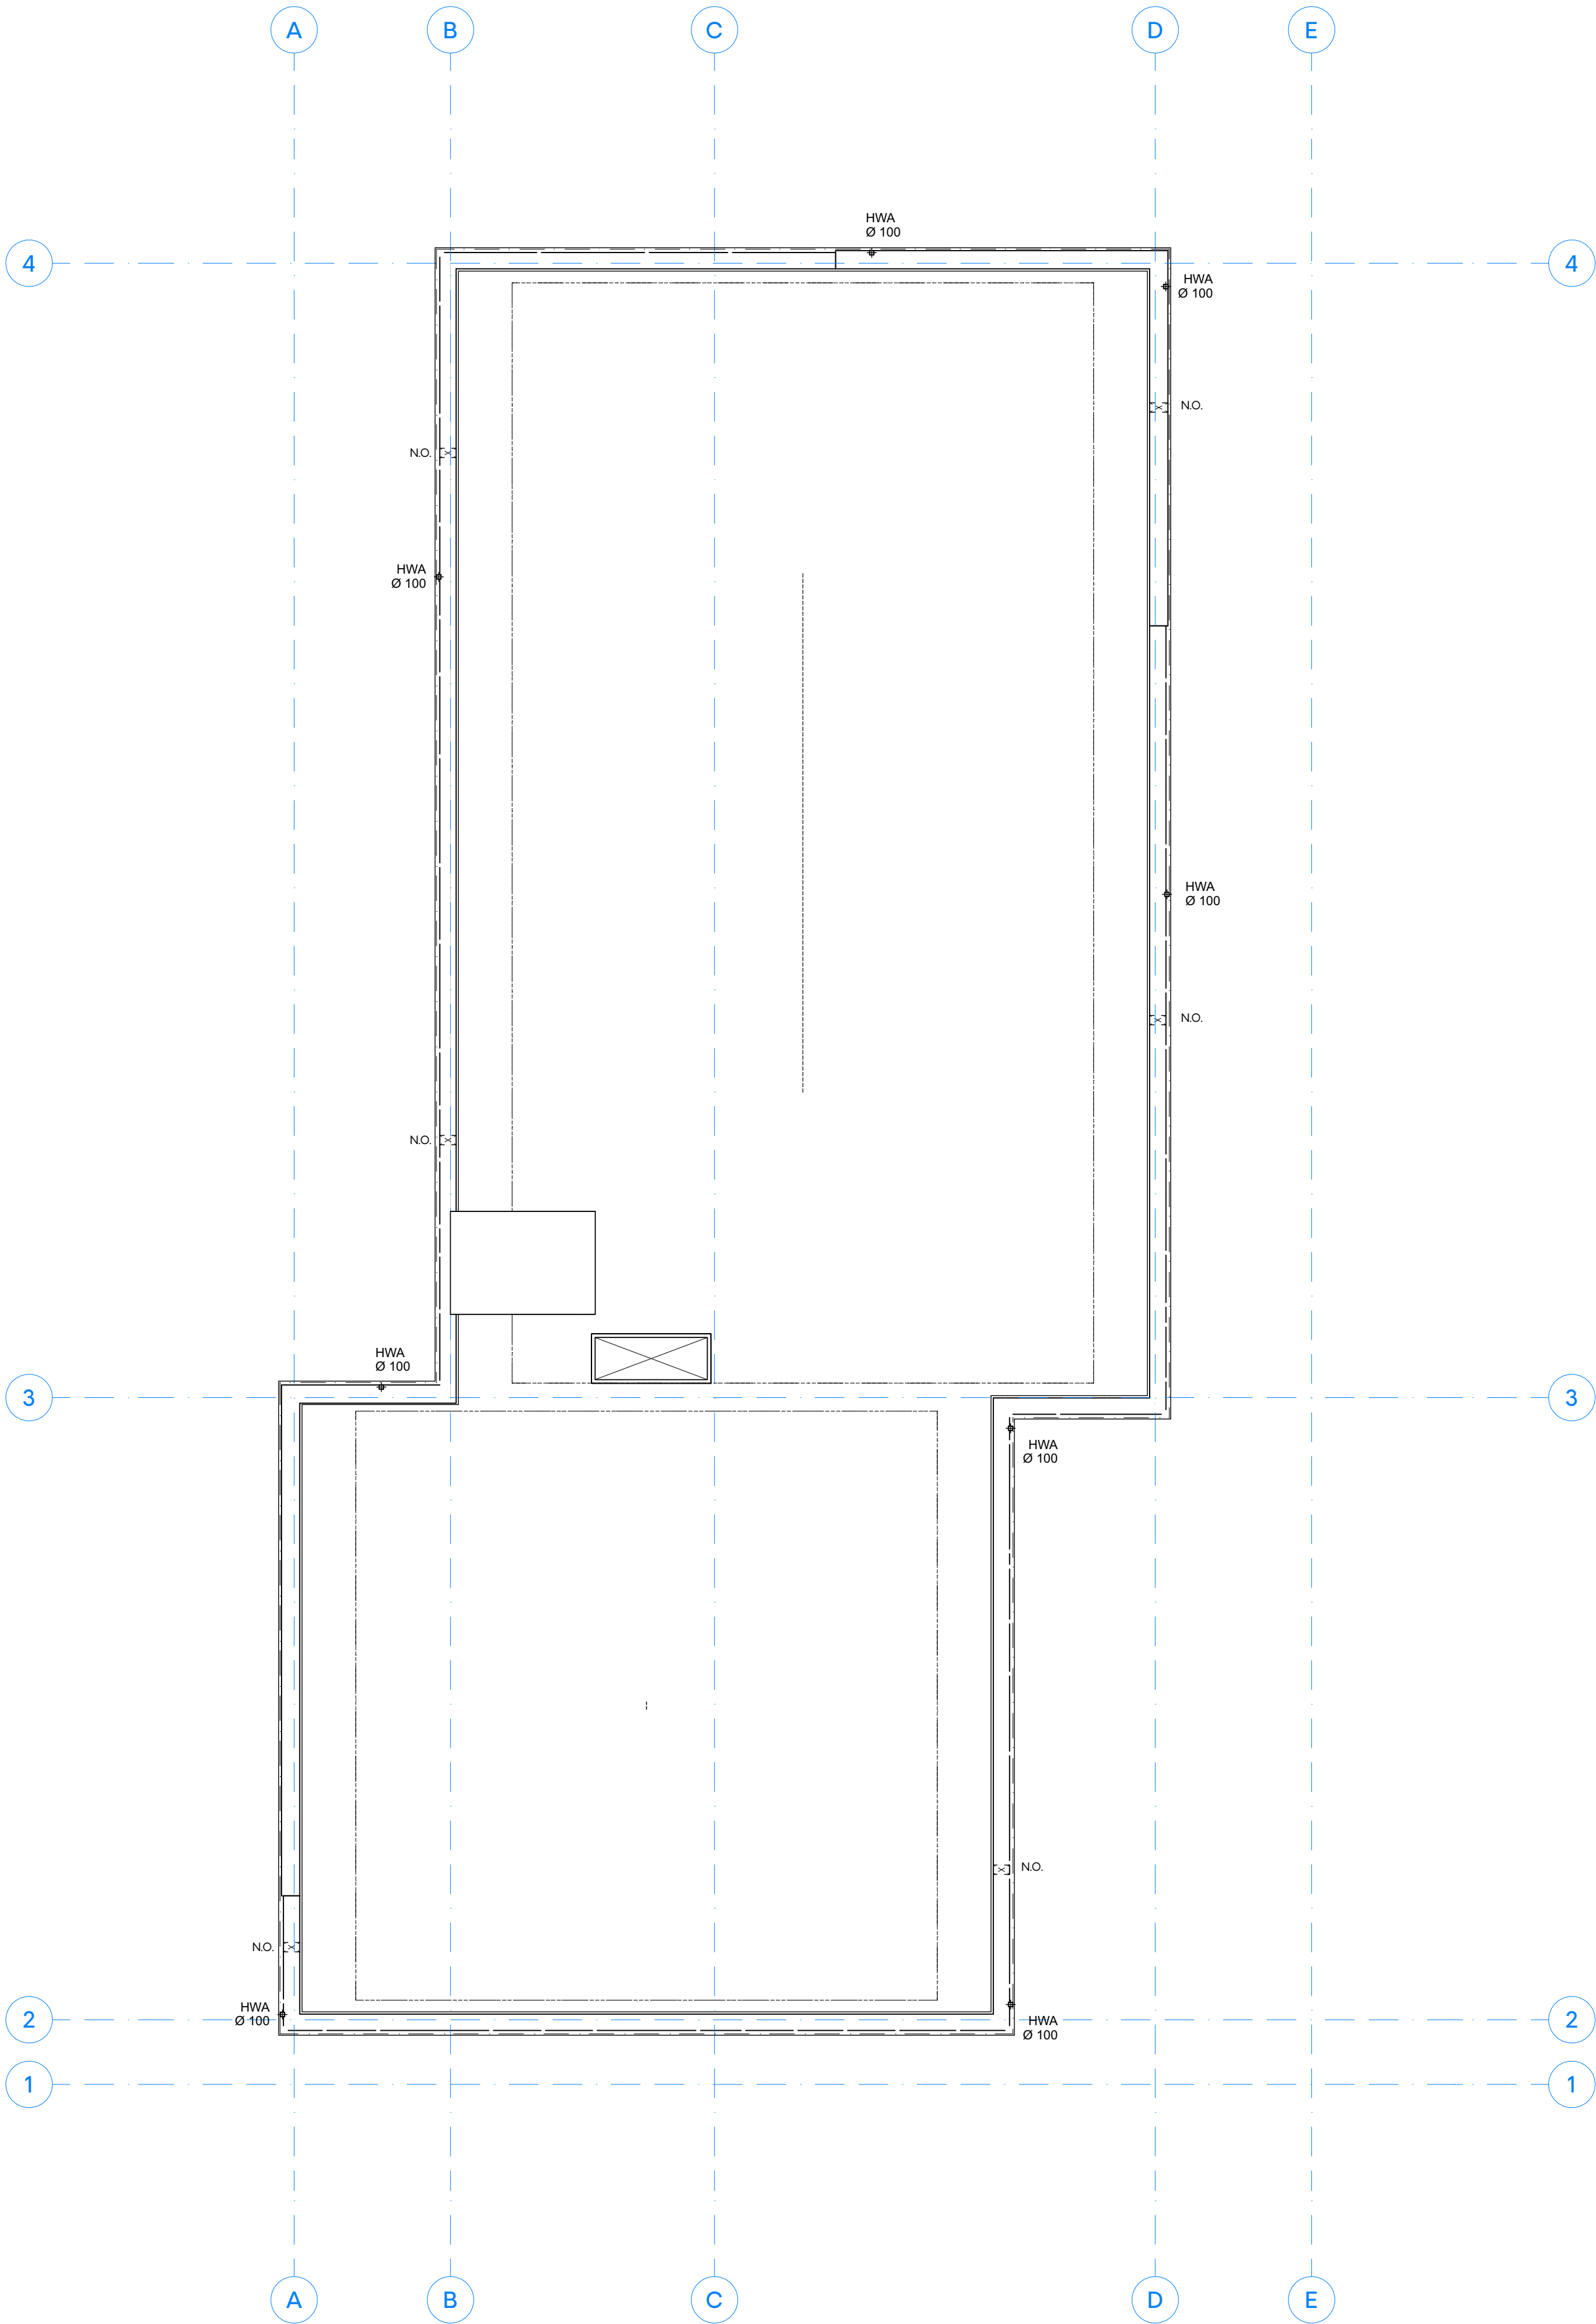

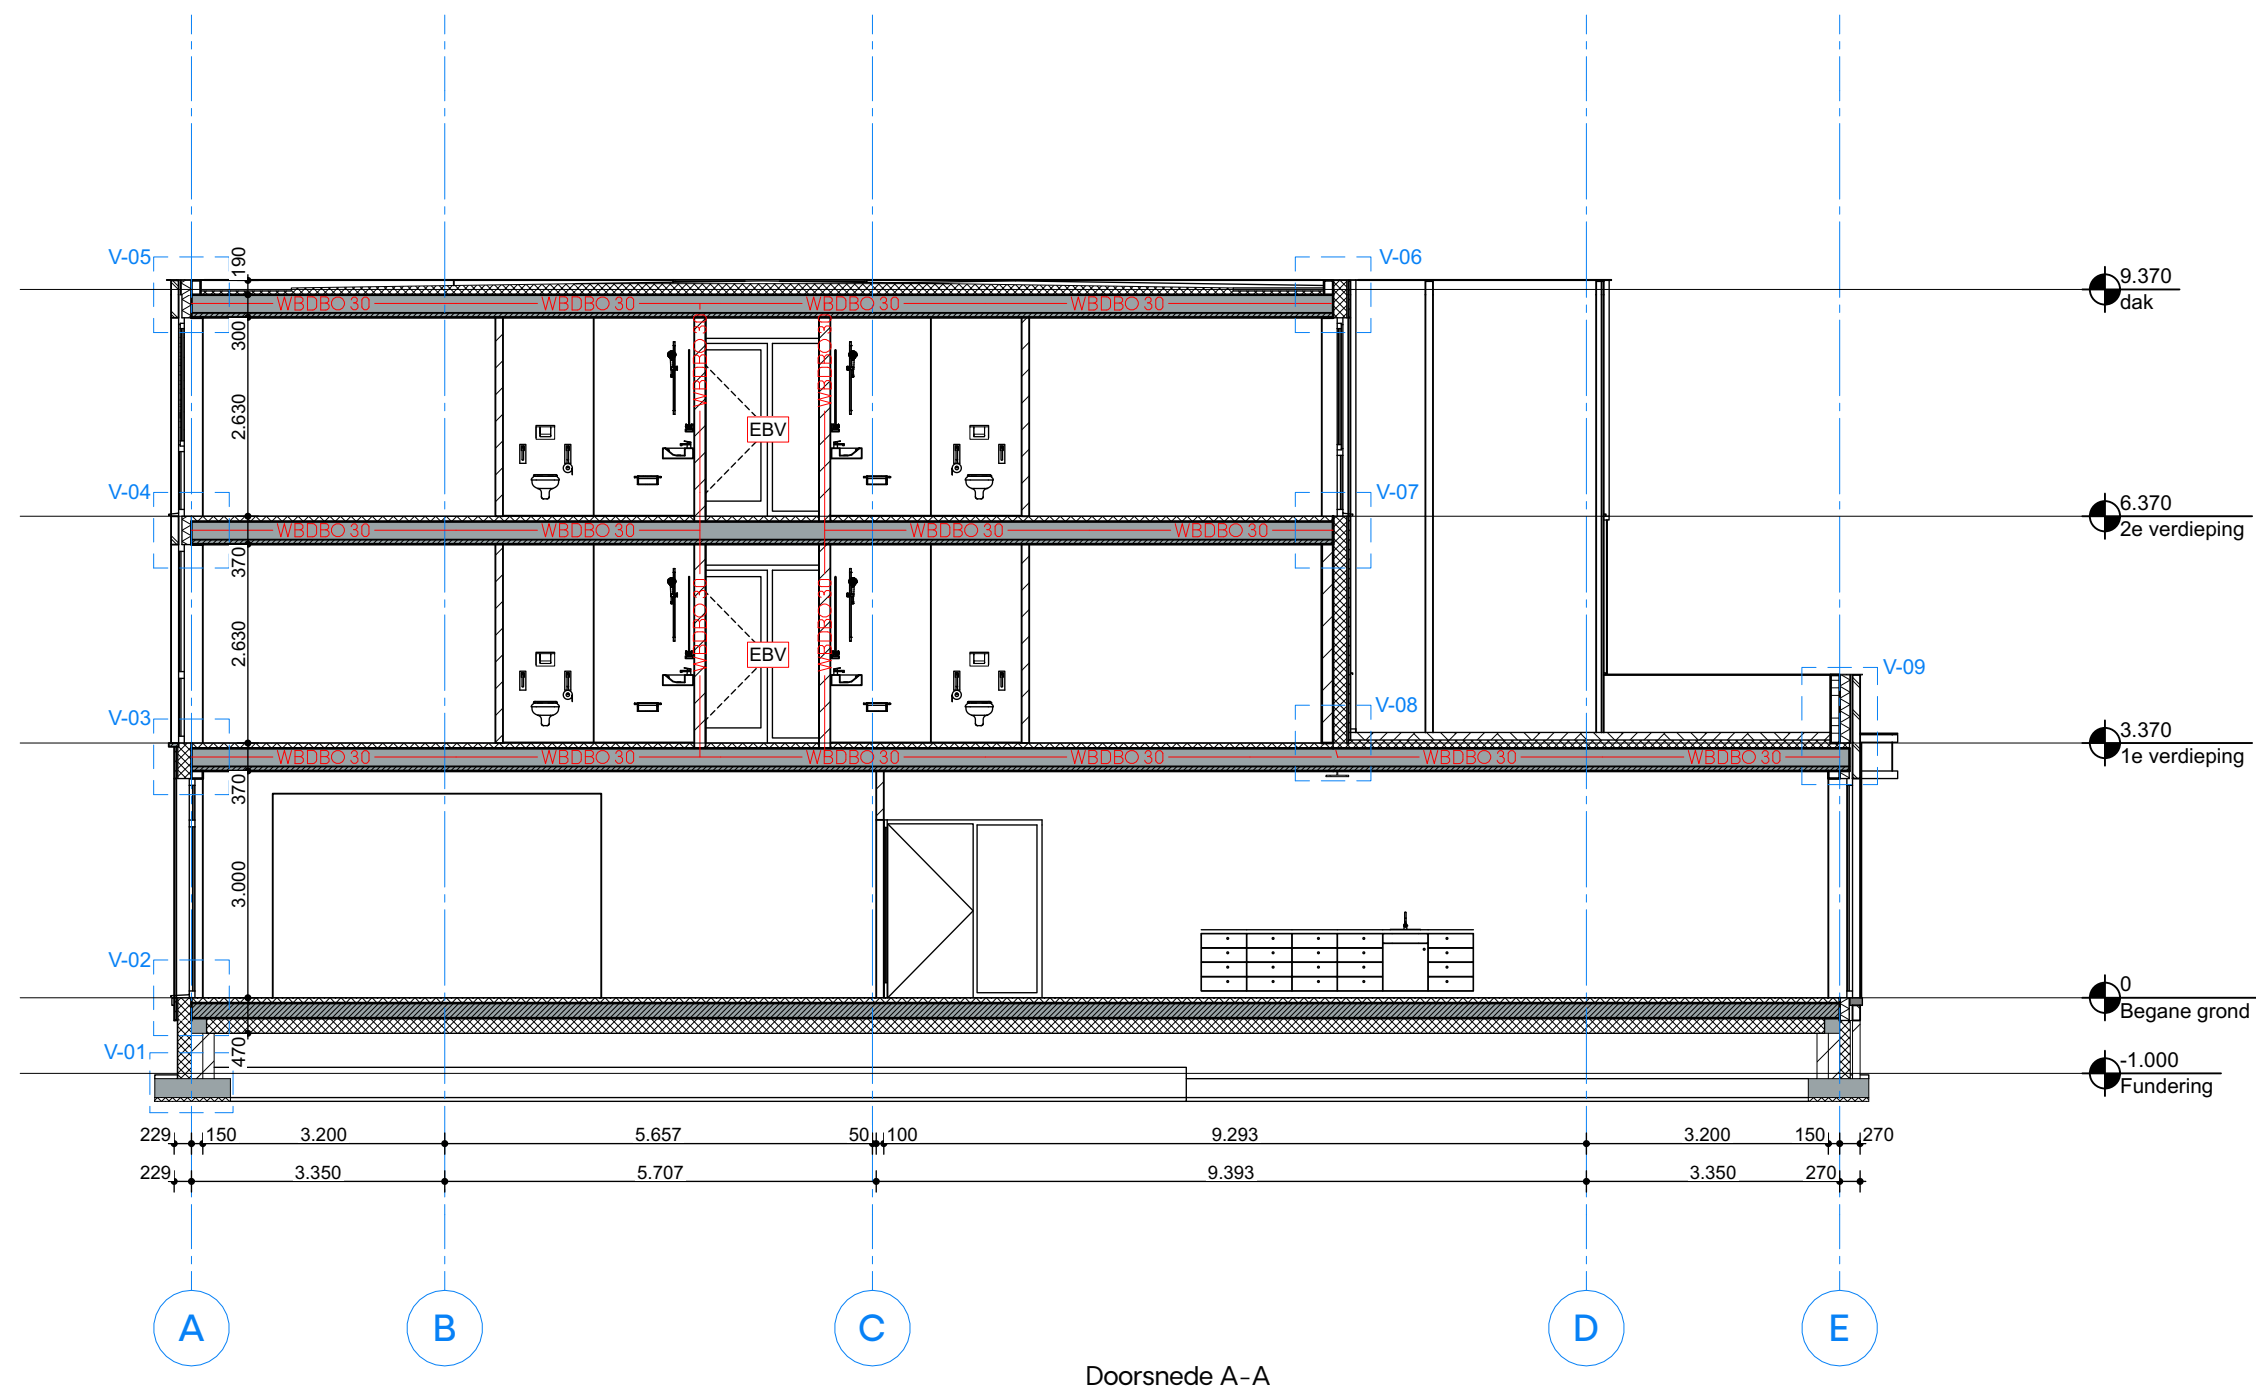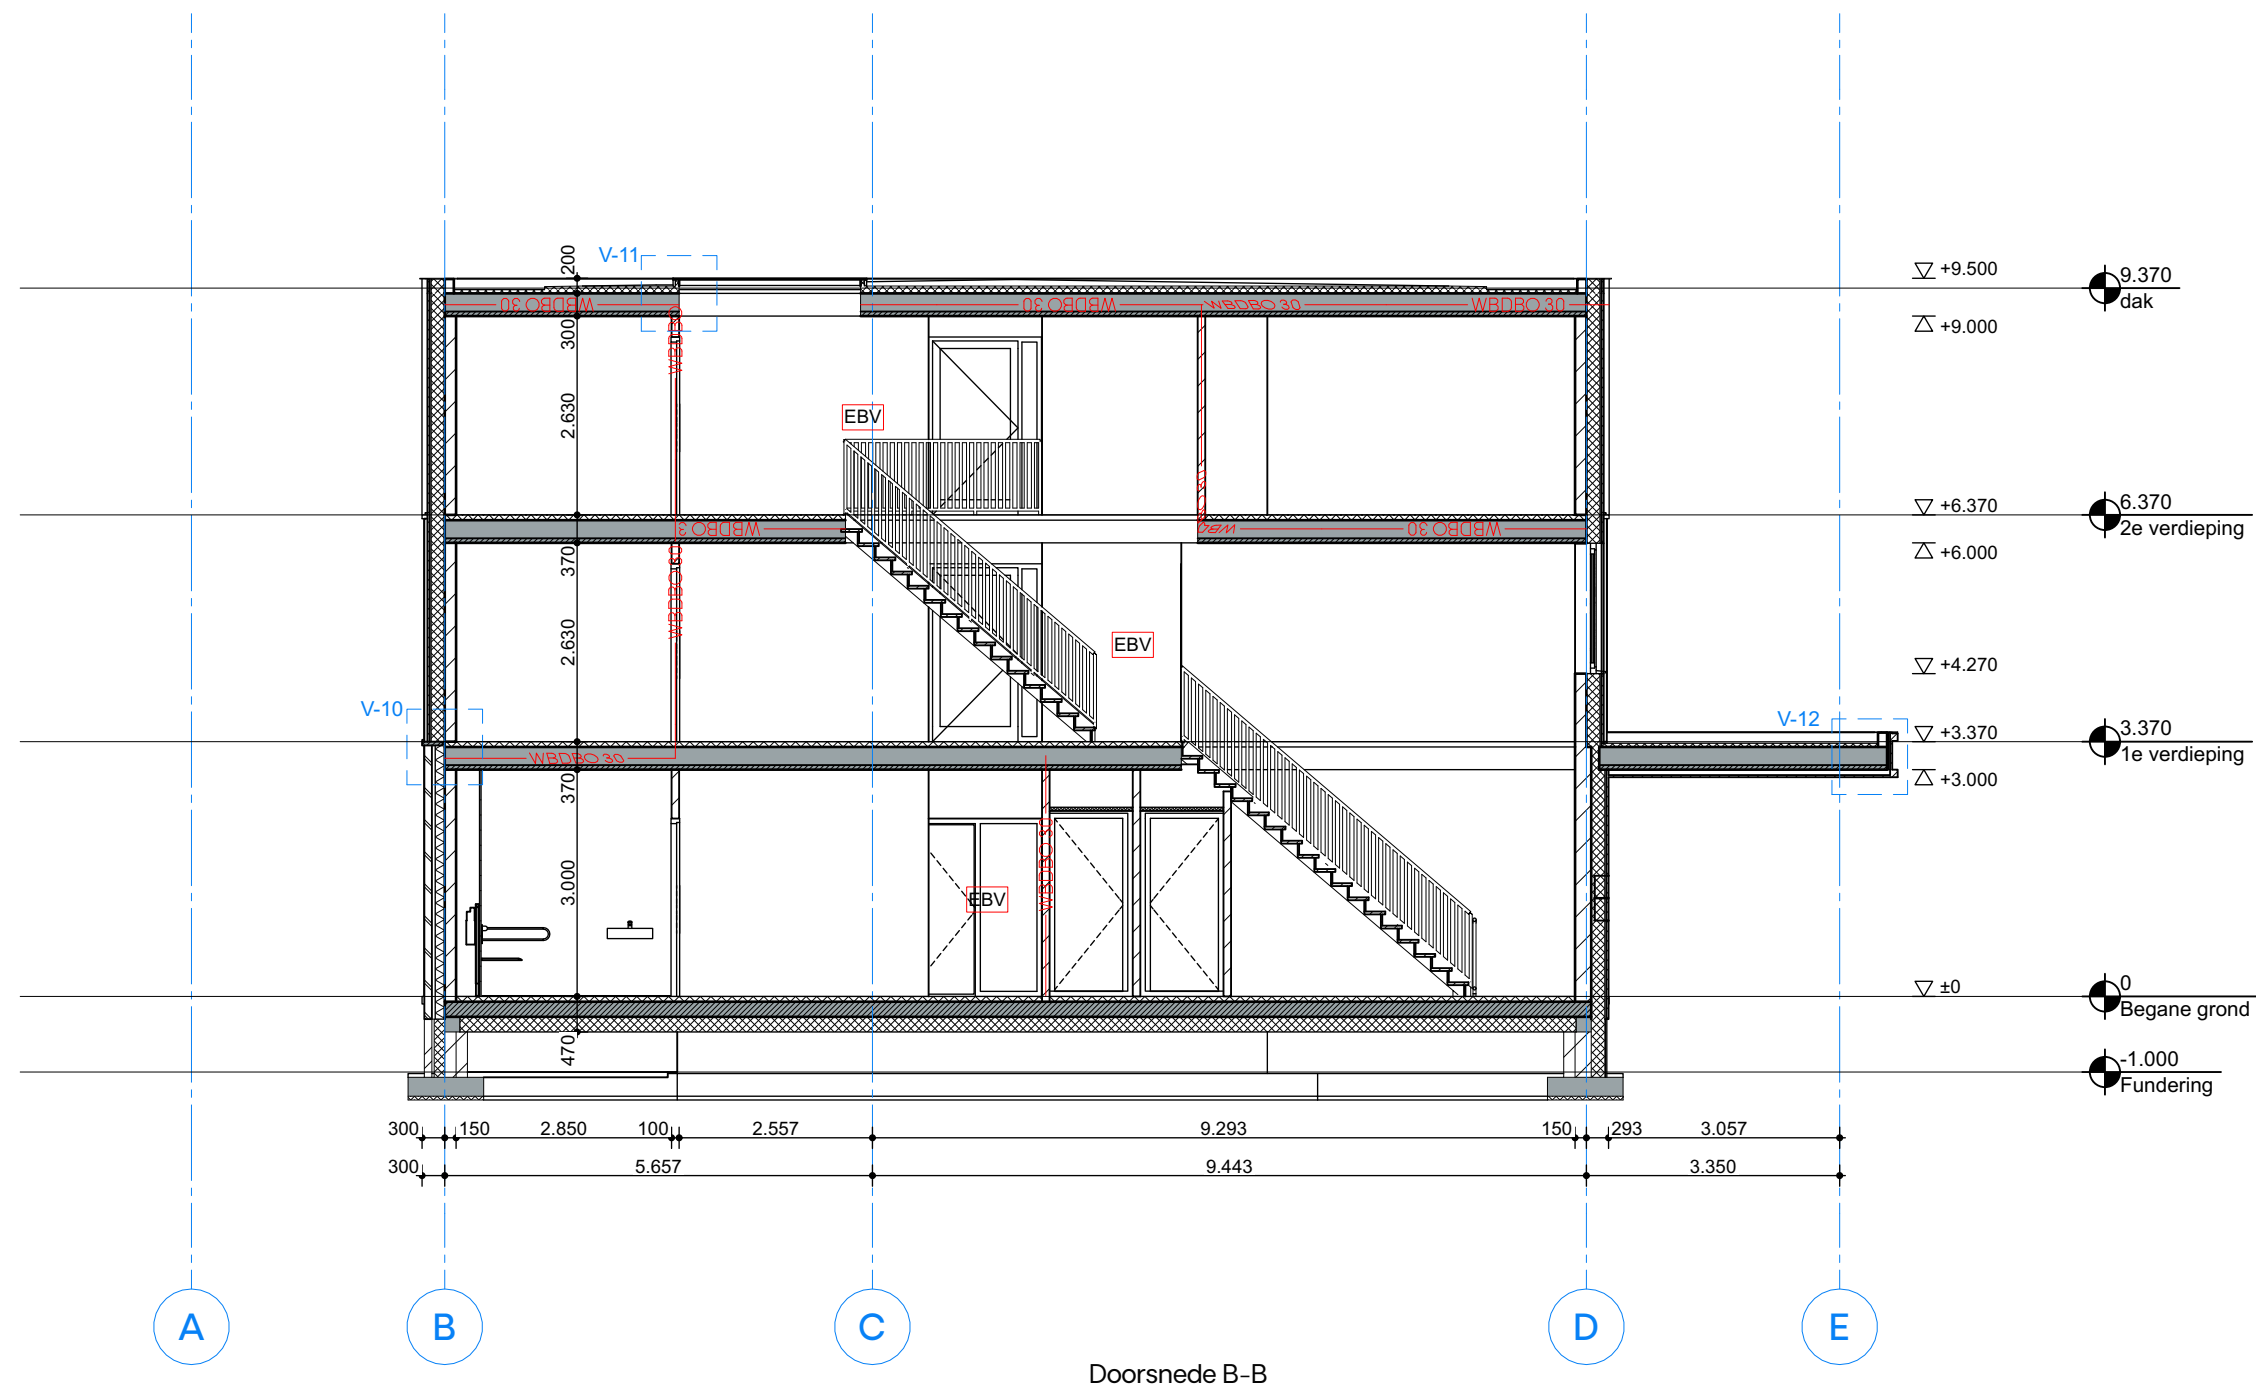

Definitief

projectnaam
Beukenlaan, Grave

opdrachtgever
Verdouw Advies bv

fase
-

formaat
A2


tekeningnaam
Doorsneden

schaal
1:100


datum
01.04.2021

projectnummer
1838

tekeningnummer
DRS-001

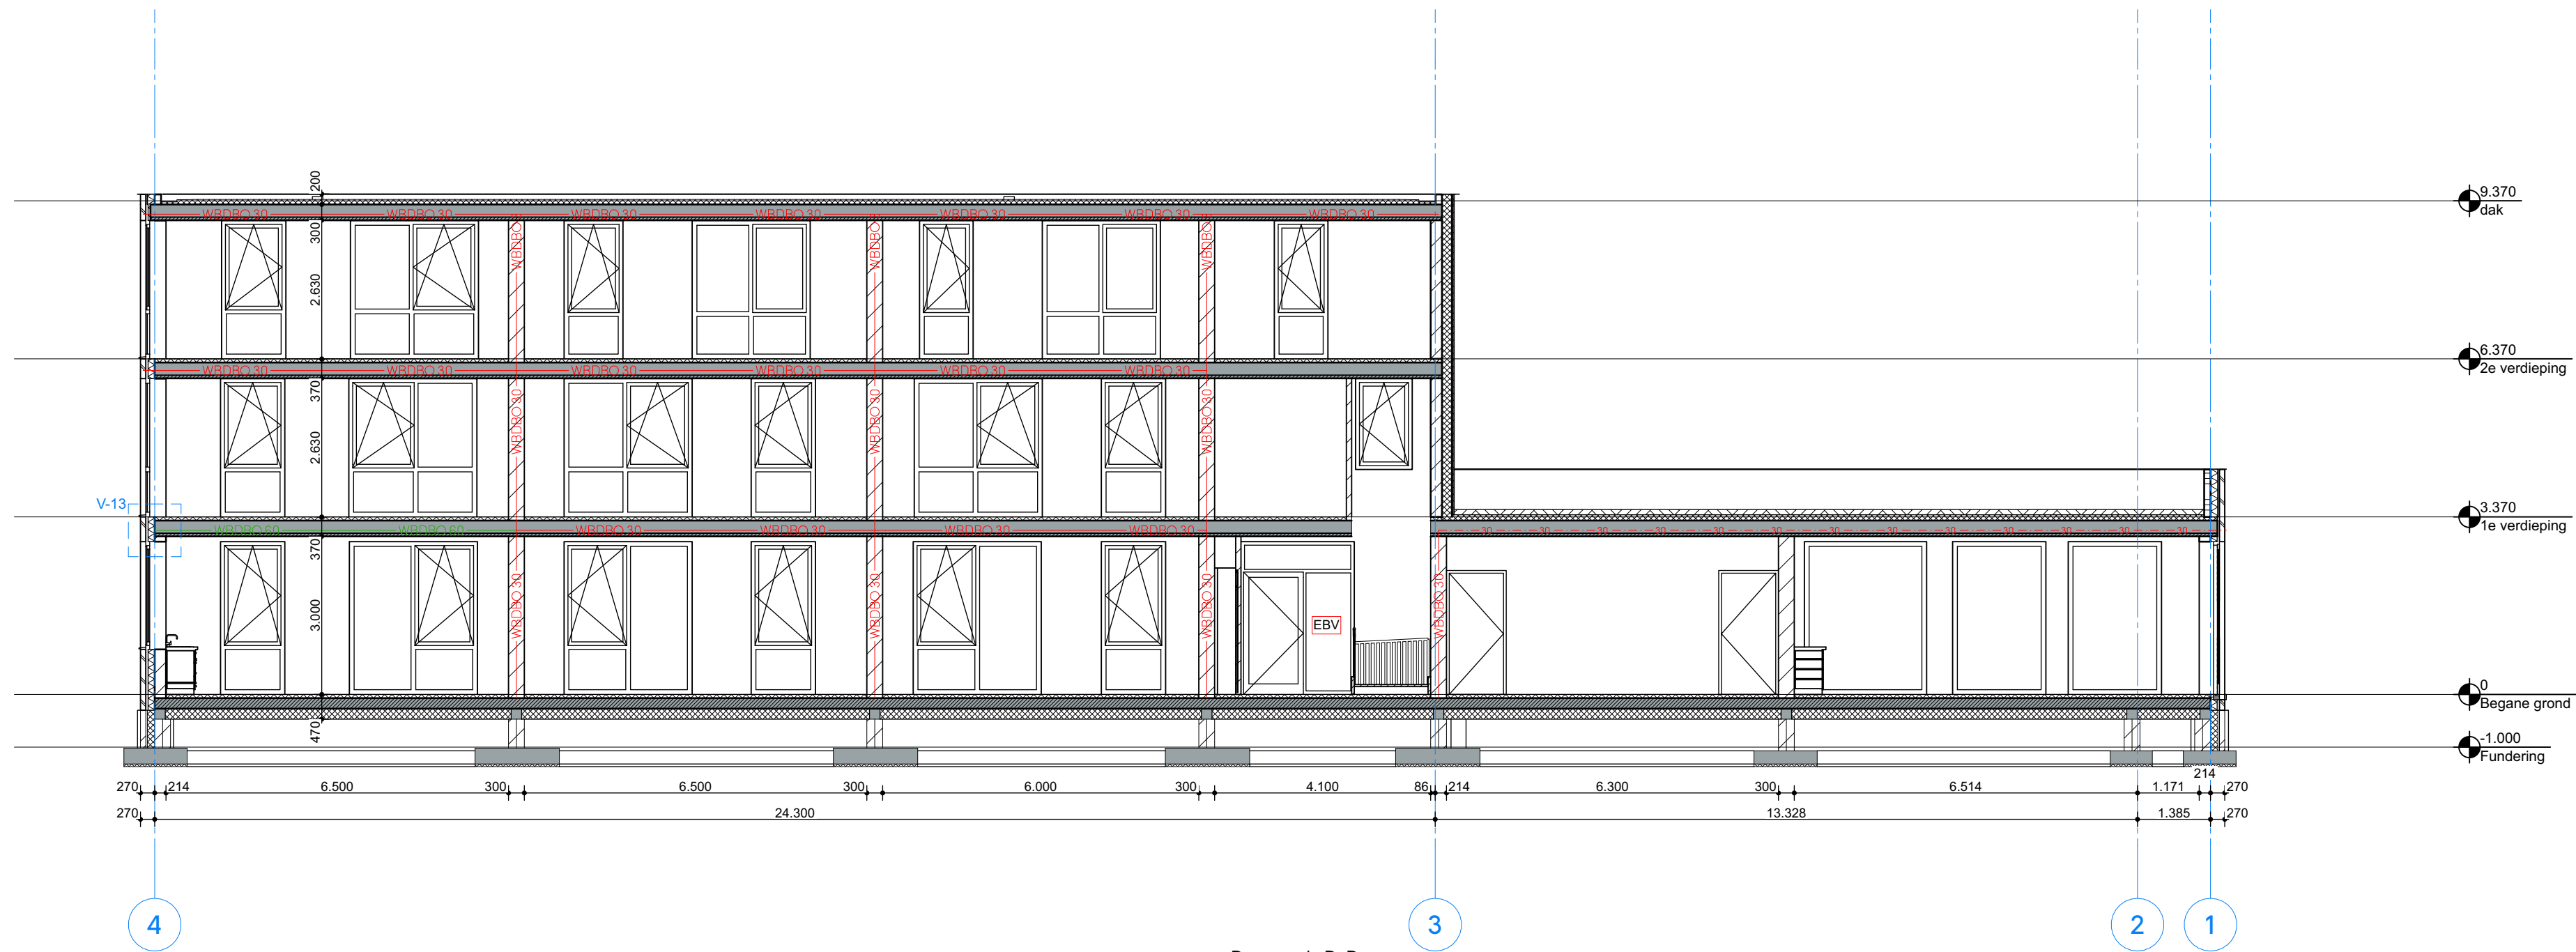

Doorsnede D-D

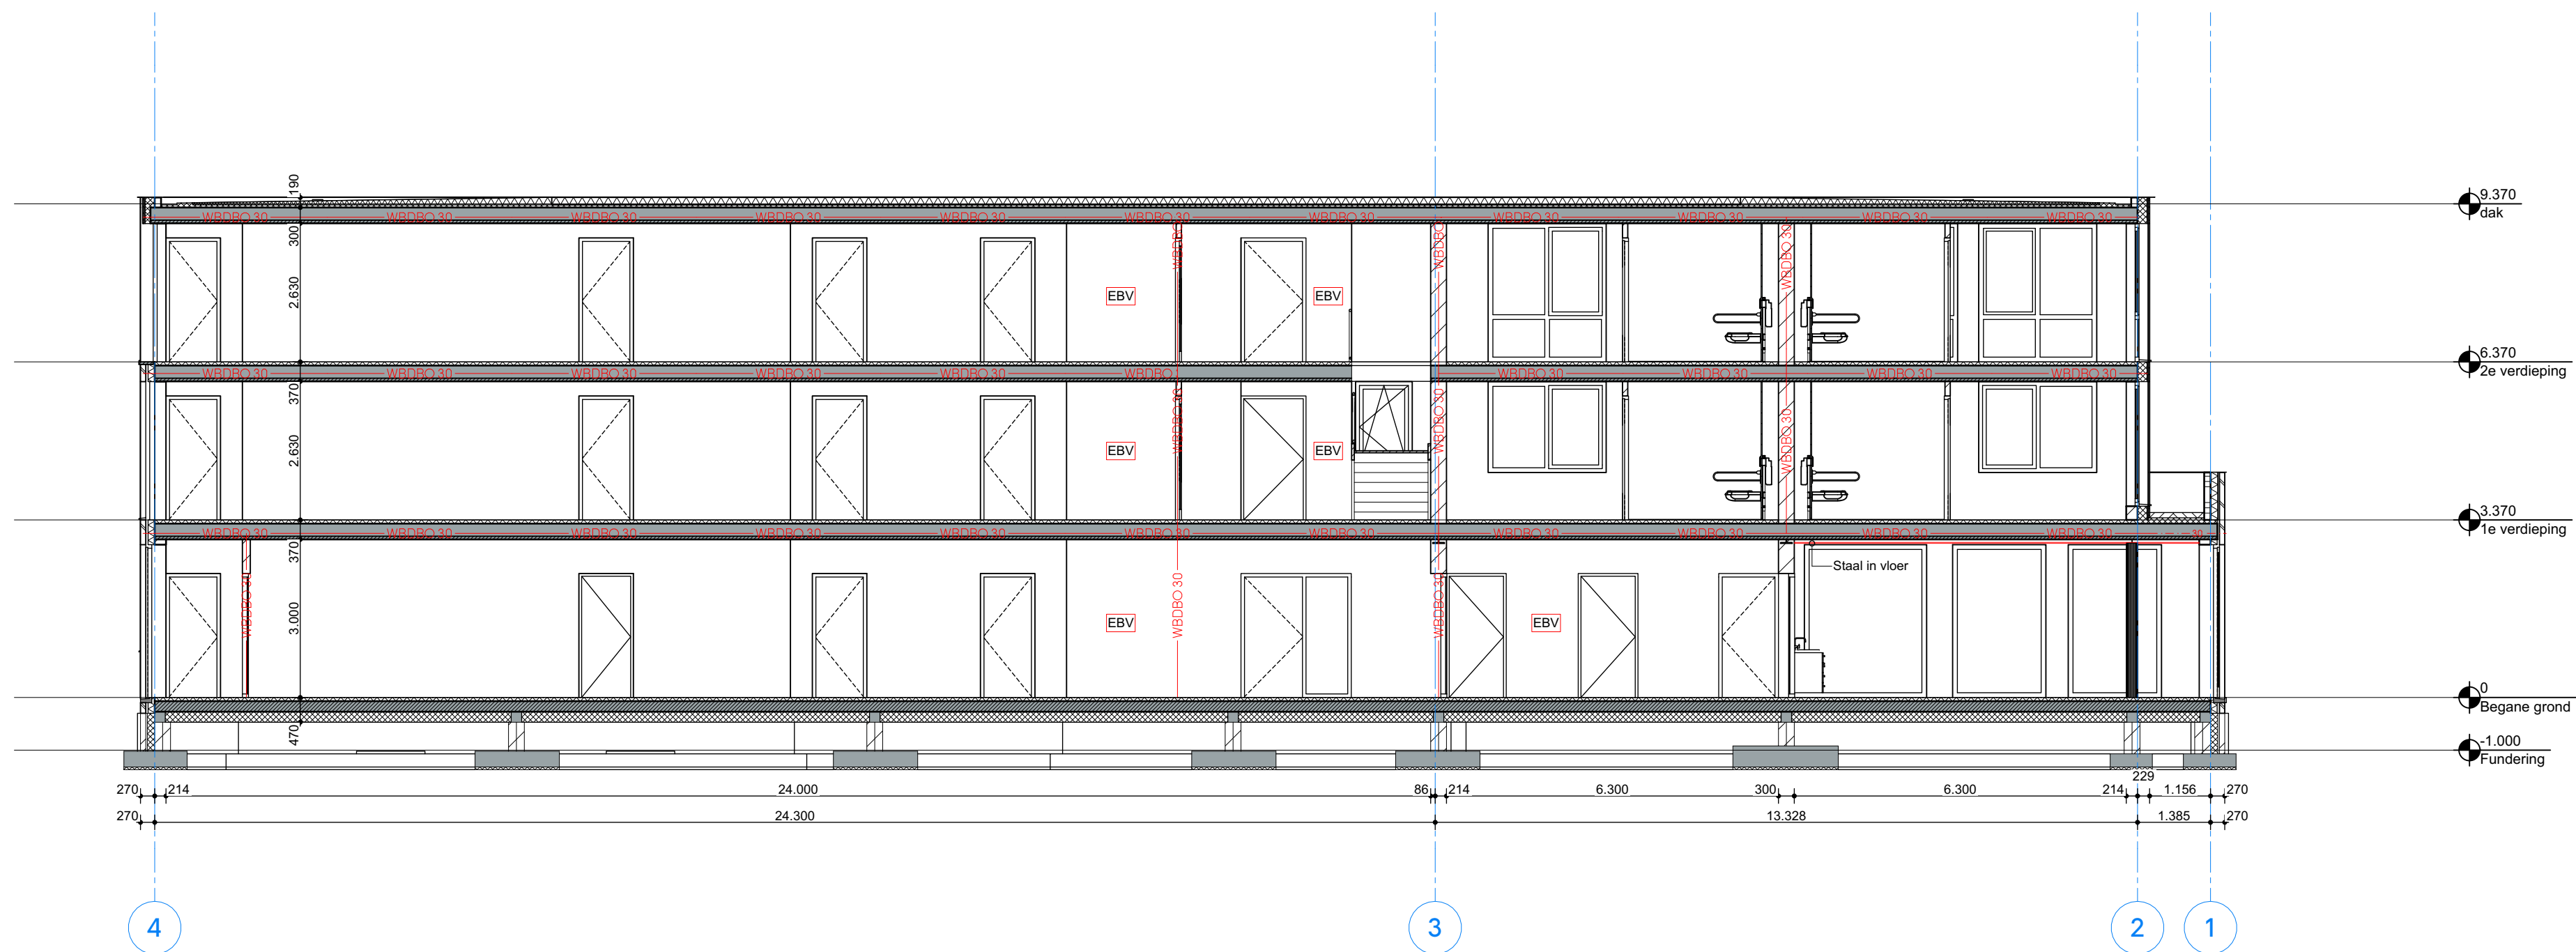

Doorsnede C-C

Definitief

projectnaam
Beukenlaan, Grave

opdrachtgever
Verdouw Advies bv

fase
-

formaat
A2

tekeningnaam
Doorsneden

schaal
1:100

datum
01.04.2021

projectnummer
1838

tekeningnummer
DRS-002



Linkergevel



Voorgevel

Definitief

projectnaam
Beukenlaan, Grave
opdrachtgever
Verdouw Advies bv

fase
-

formaat
A2


tekeningnaam
Gevels

schaal
1:100

datum
01.04.2021

projectnummer
1838


tekeningnummer
GVL-01

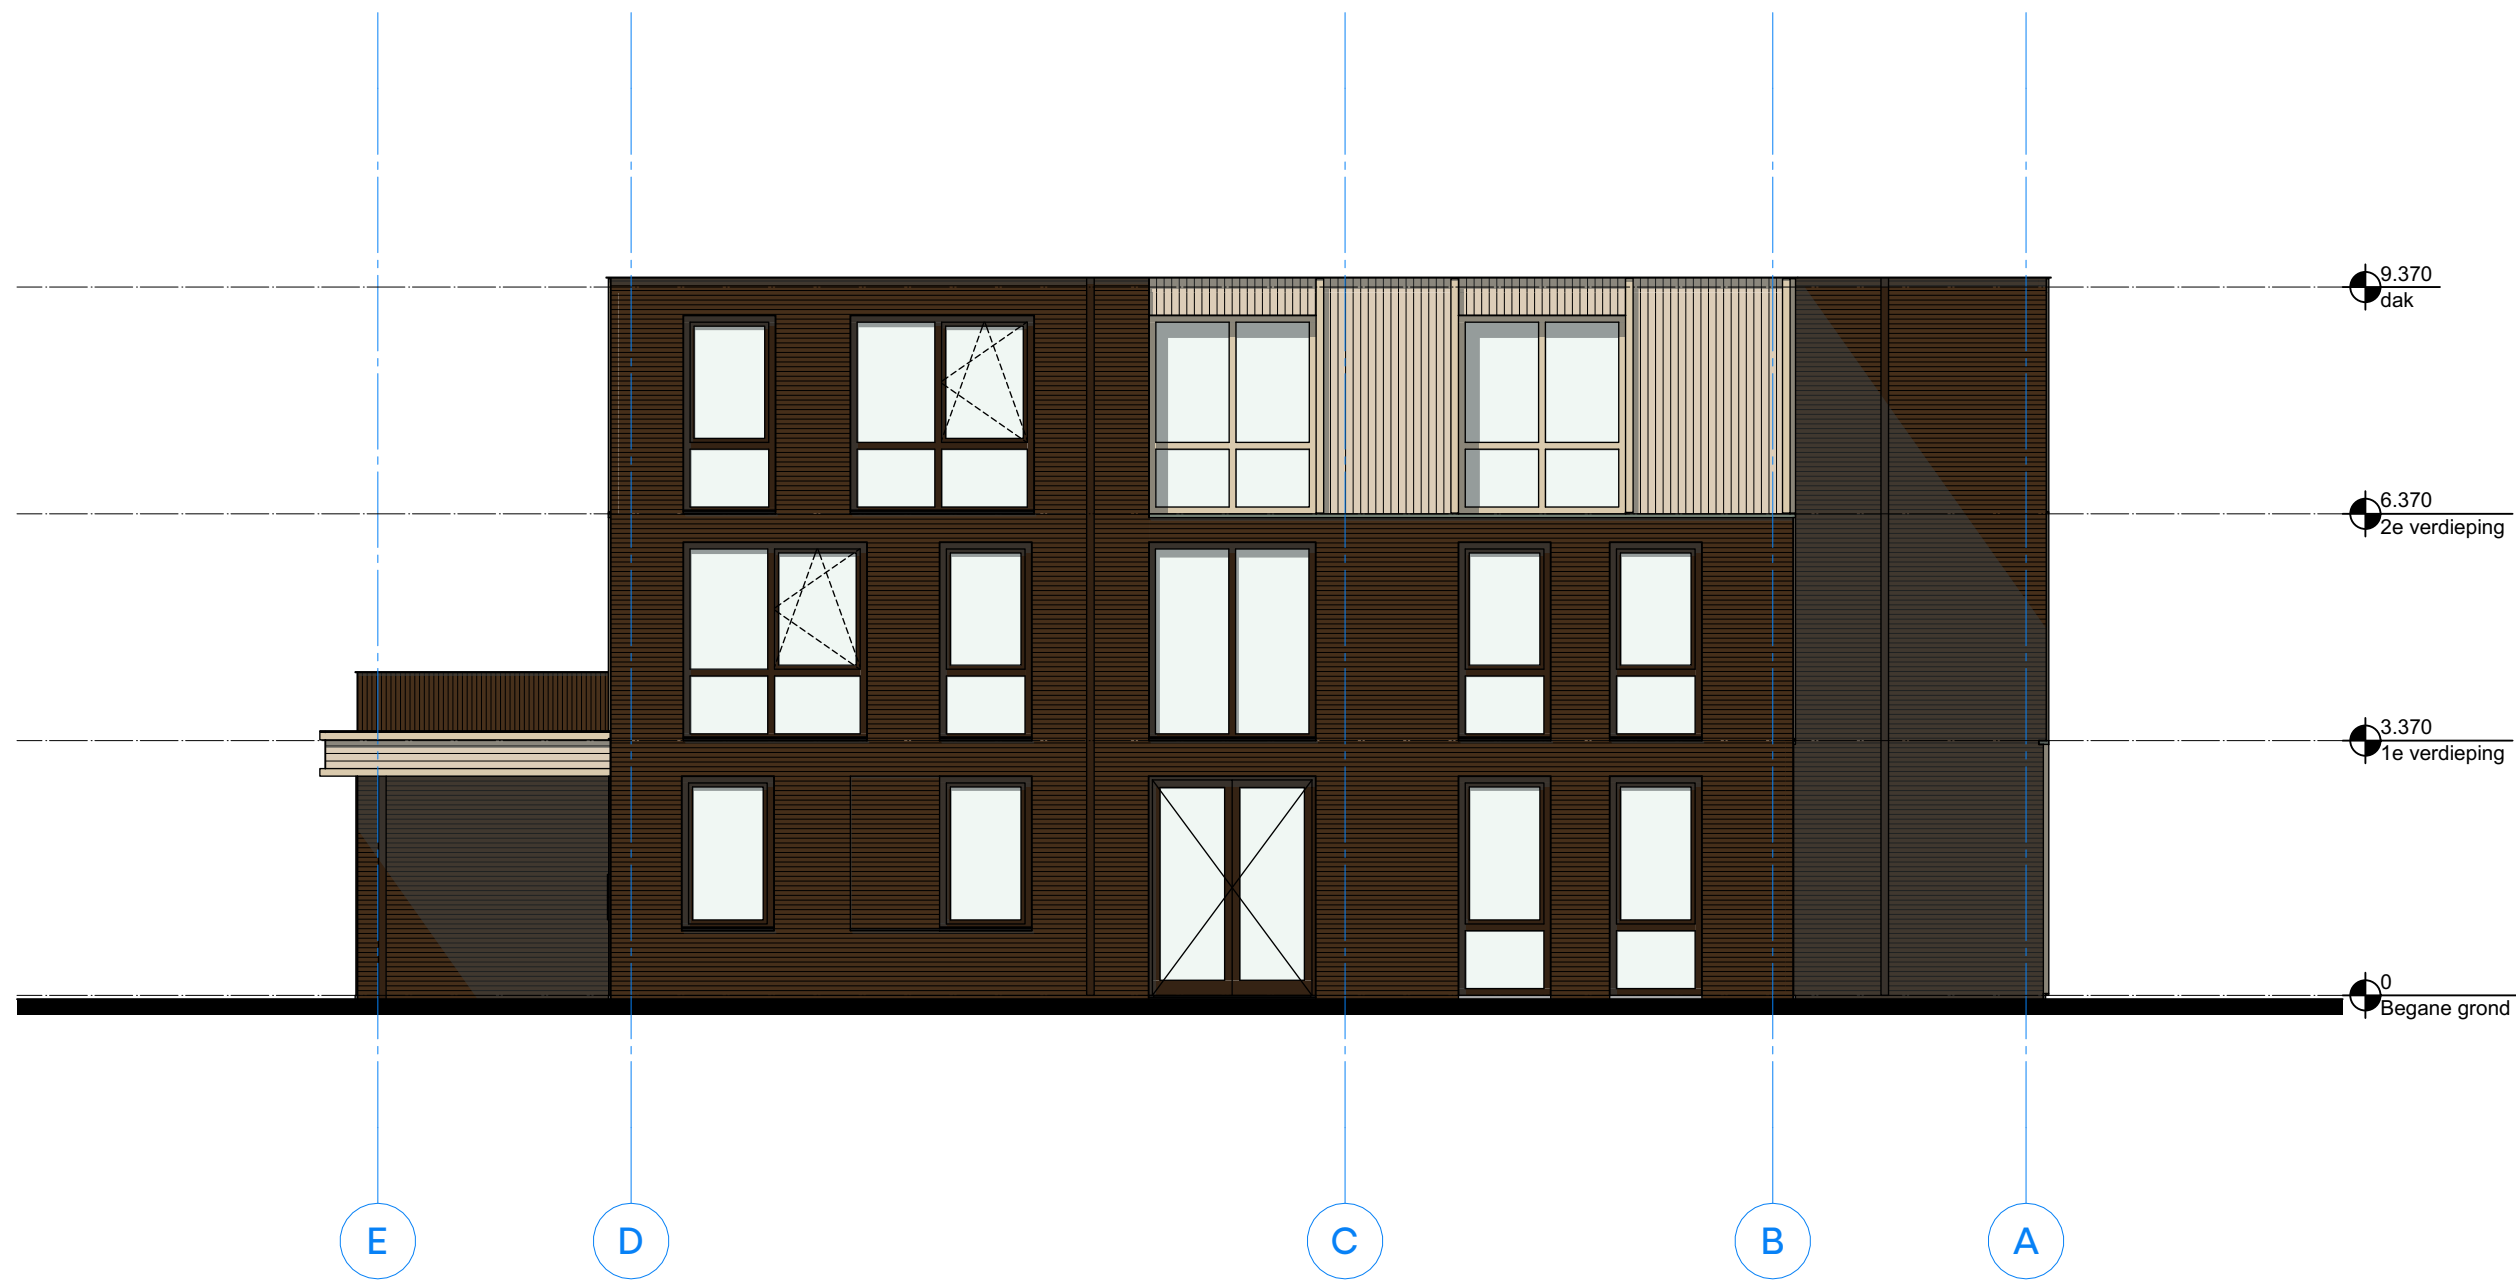

Rechtergevel



Achtergevel

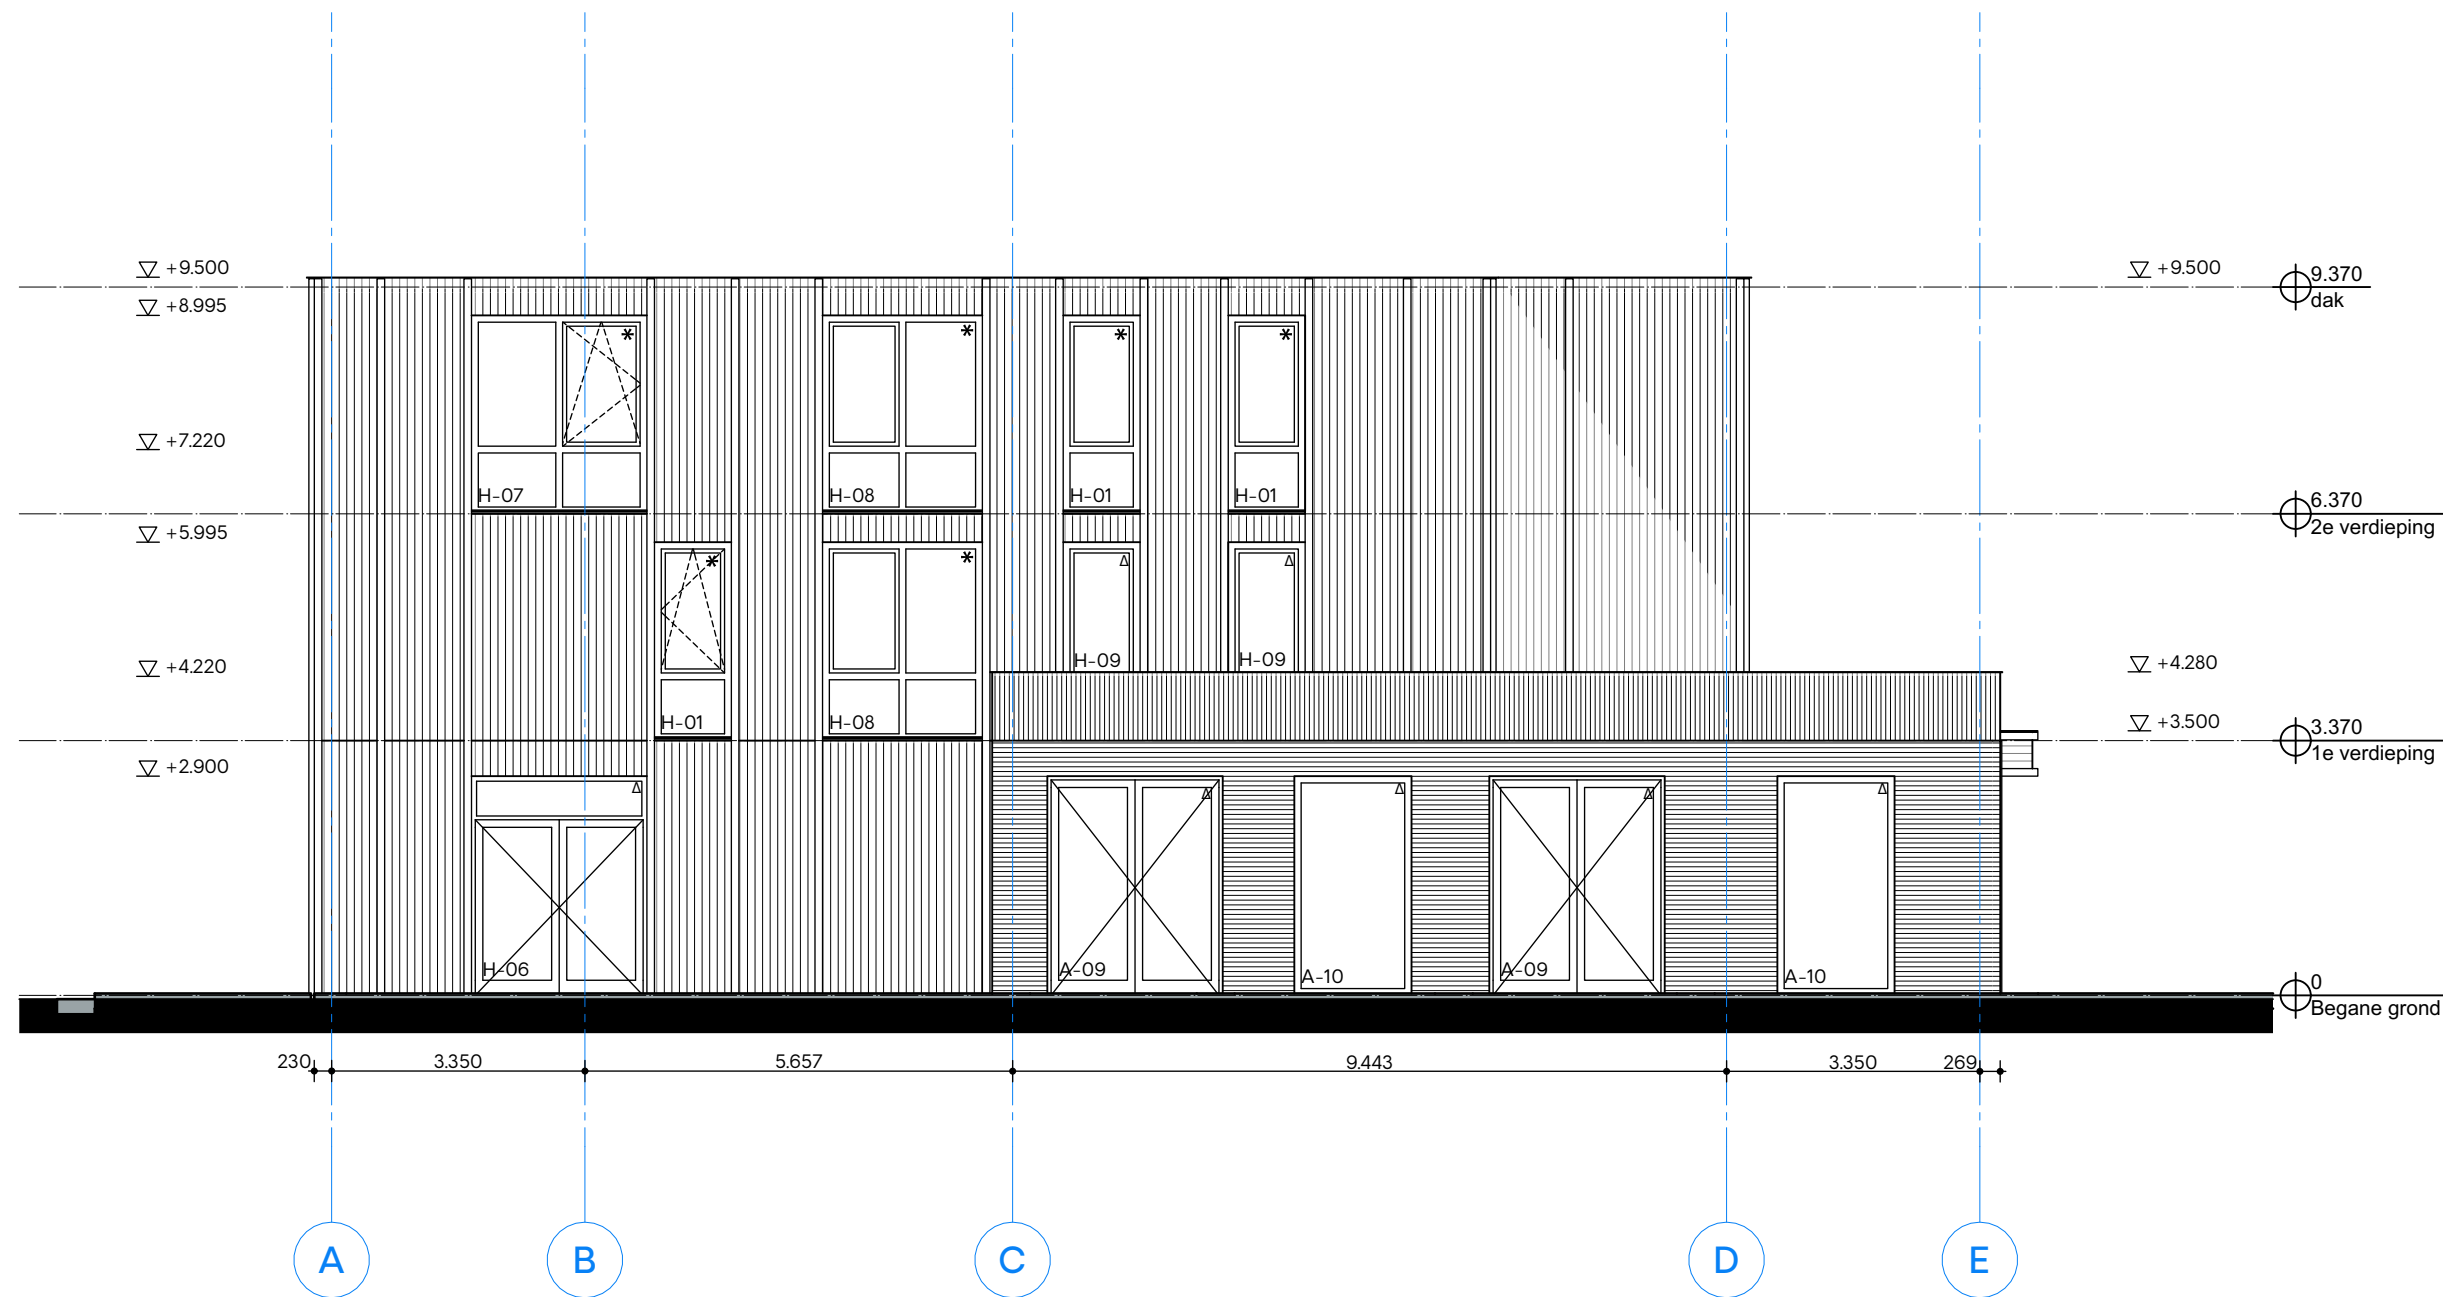

Linkergevel



Voorgevel



firm.studio

Arthur Koolkwaartier 51
6711 VH Ede
+31 318 302 320
info@firm.studio

Definitief

projectnaam
Beukenlaan, Grave

opdrachtgever
Verdouw Advies bv

fase
-

formaat
A2


tekeningnaam
Gevels (technisch)

schaal
1:100

datum
01.04.2021

projectnummer
1838


tekeningnummer
GVL-01T

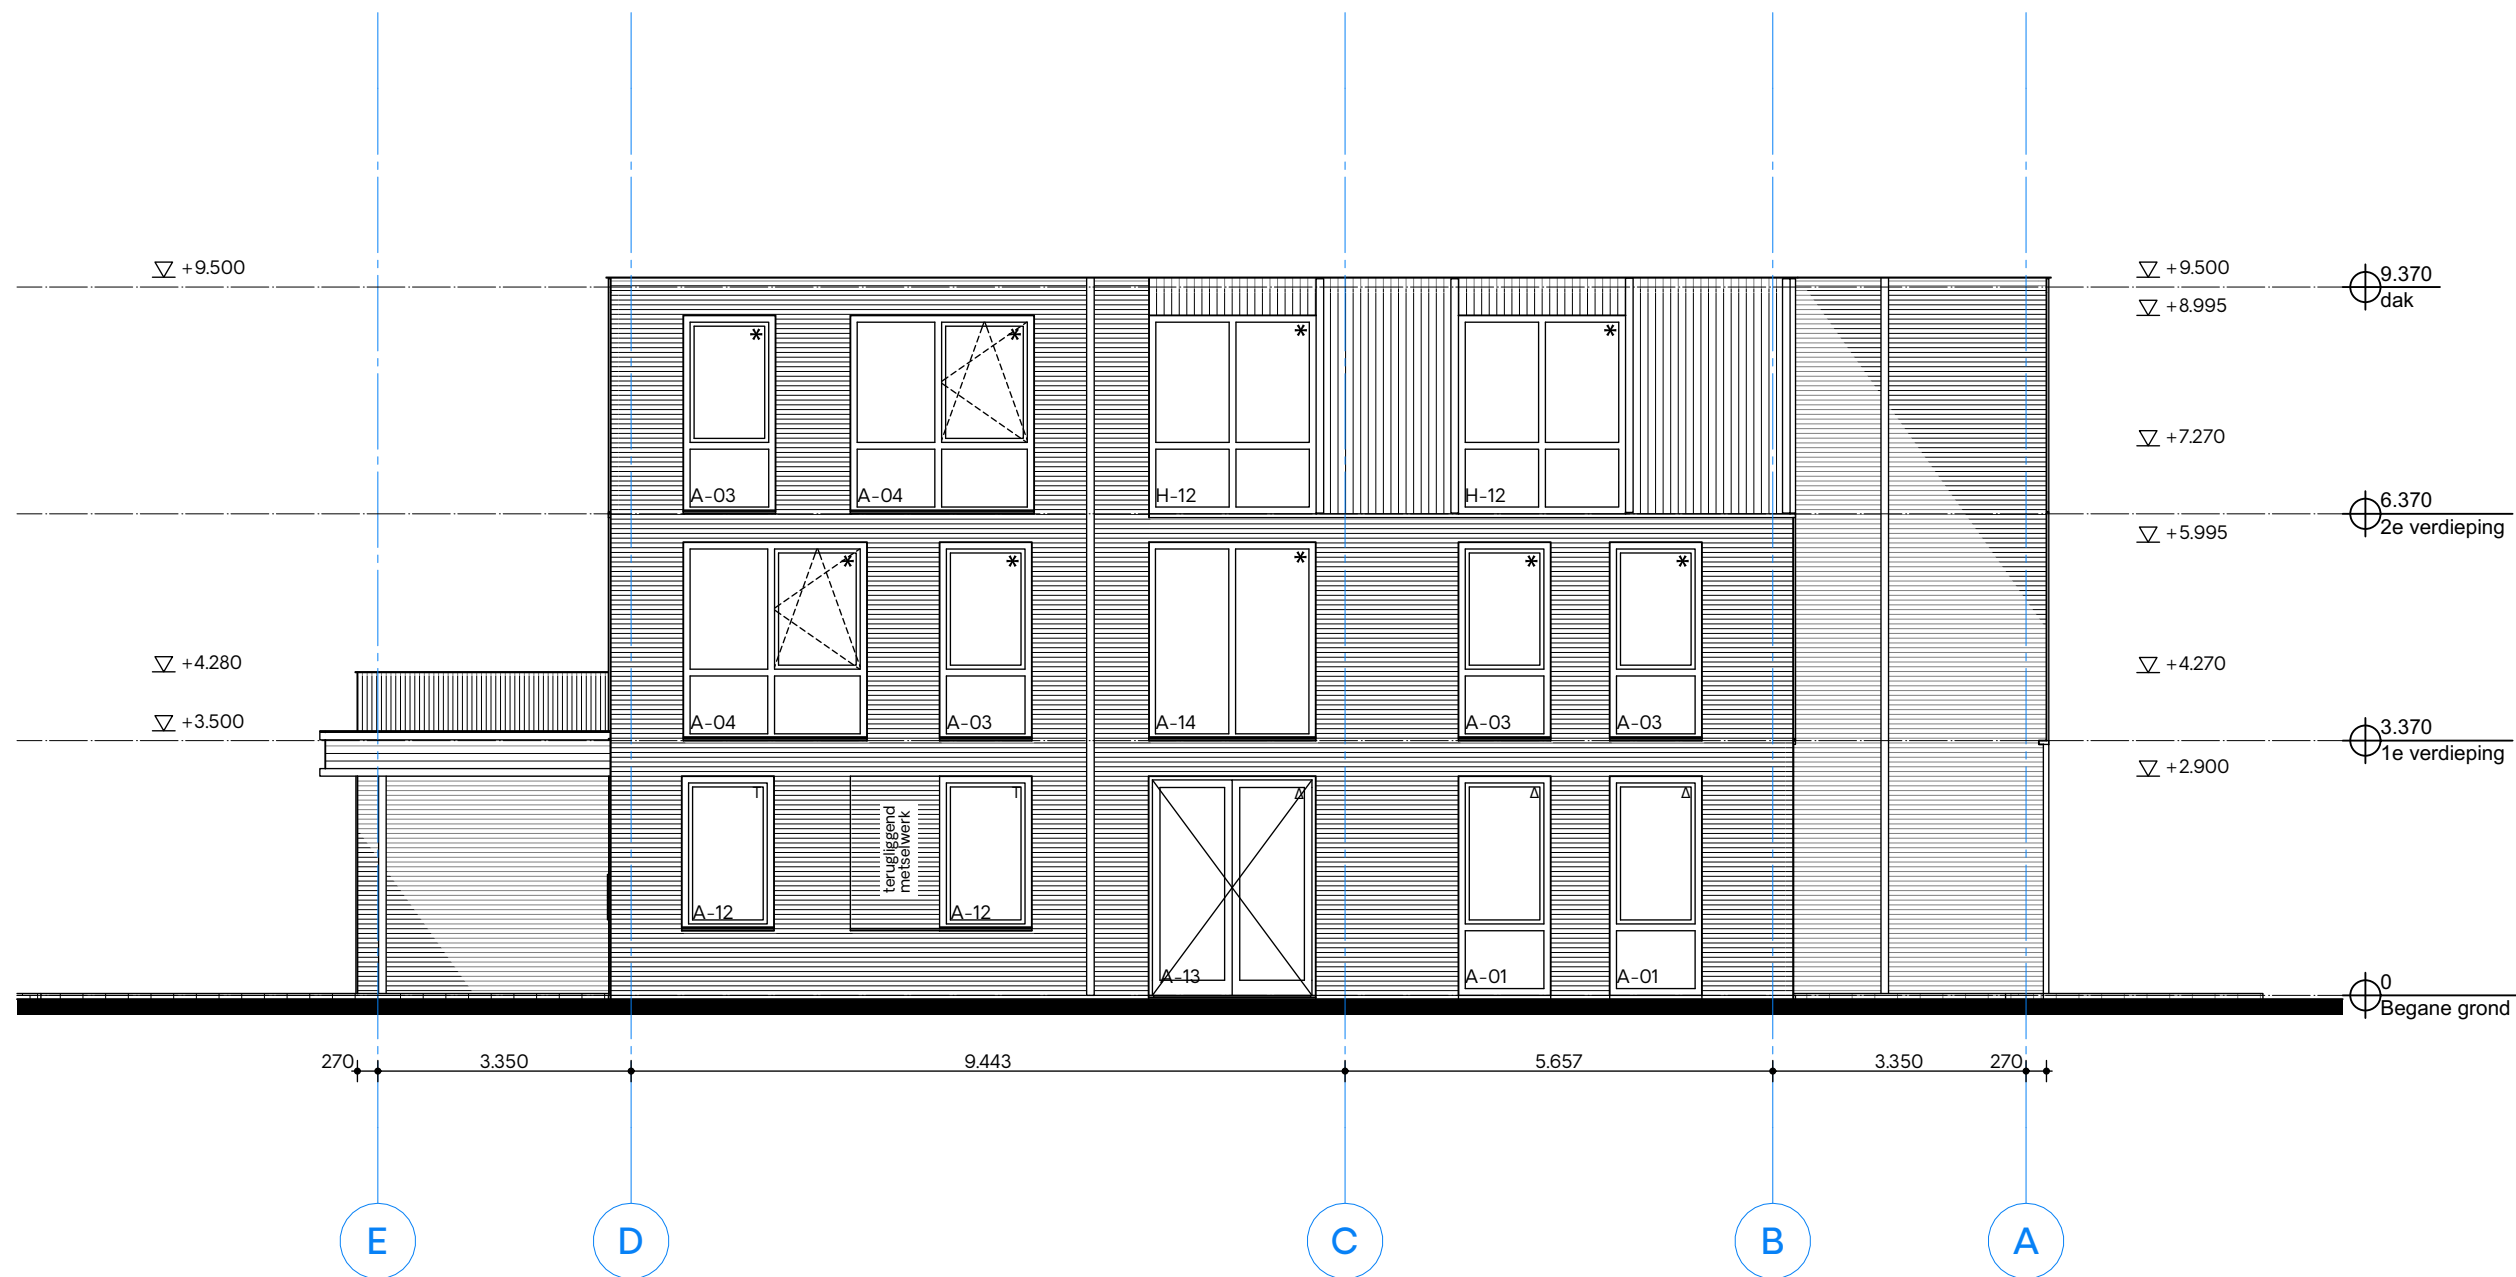

Rechtergevel



Achtergevel

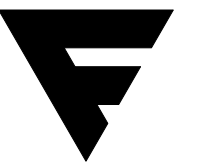

firm.studio

Arthur Koolkwaartier 51
6711 VH Ede
+31 318 302 320
info@firm.studio

Definitief

projectnaam
Beukenlaan, Grave

opdrachtgever
Verdouw Advies bv

fase
-

formaat
A2


tekeningnaam
Gevels (technisch)

schaal
1:100


datum
01.04.2021

projectnummer
1838


tekeningnummer
GVL-02T

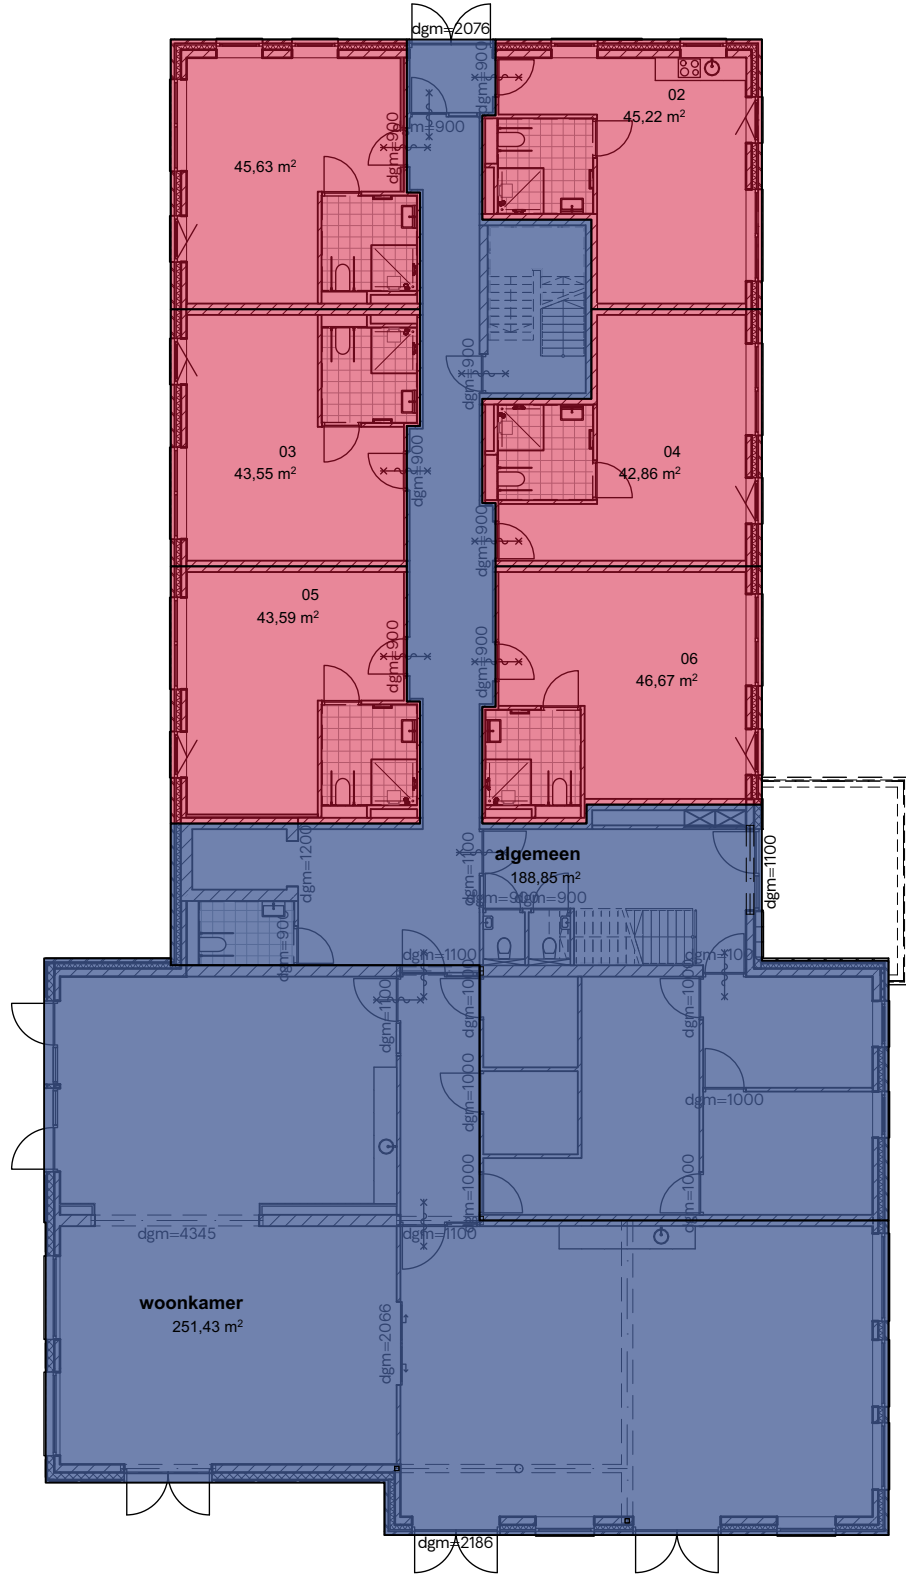

Begane grond

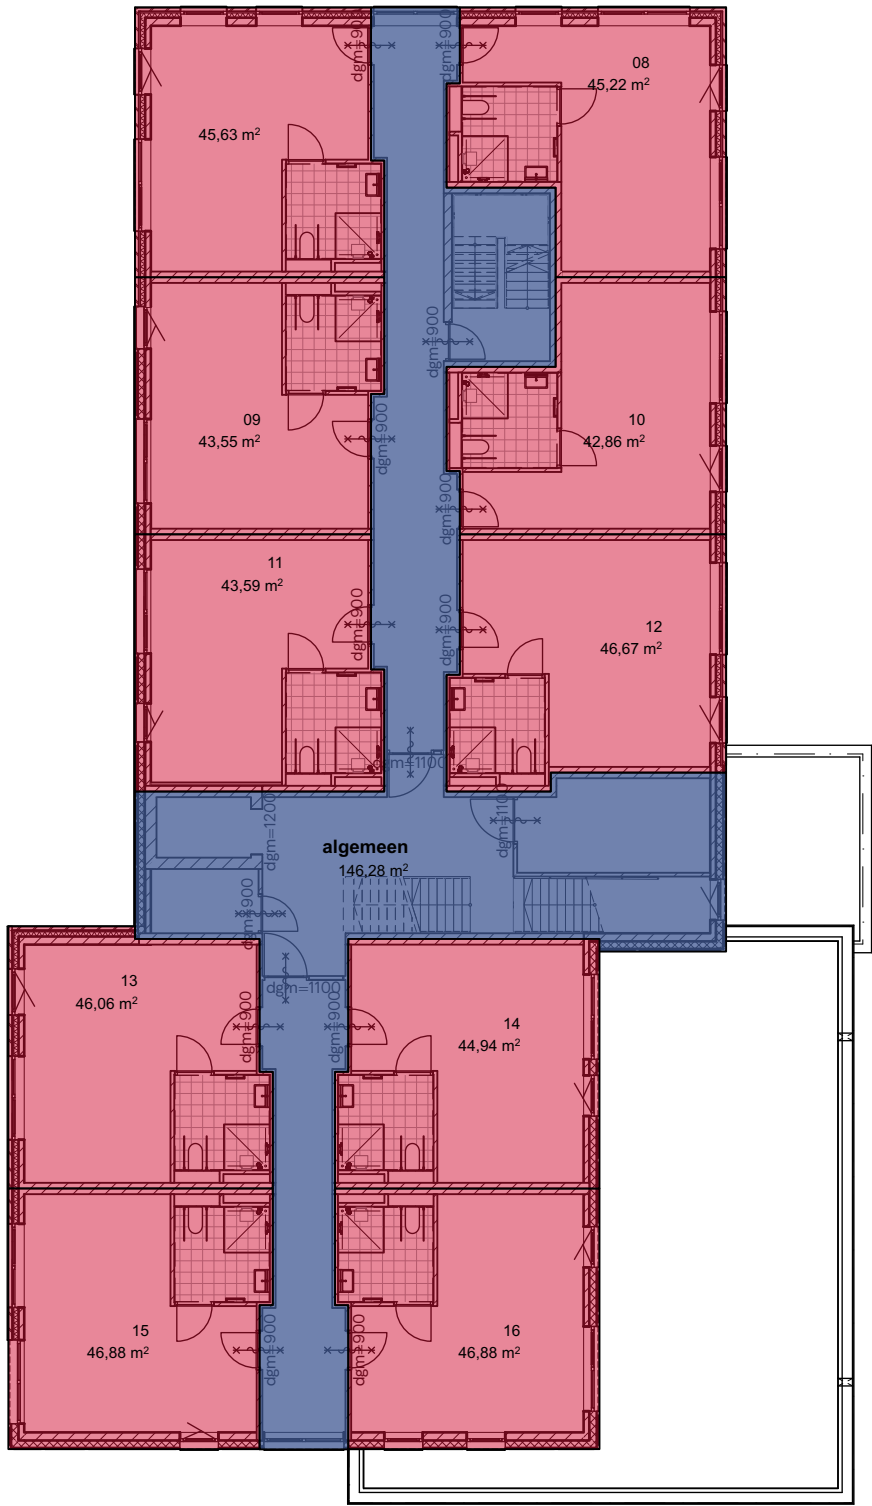

1e verdieping

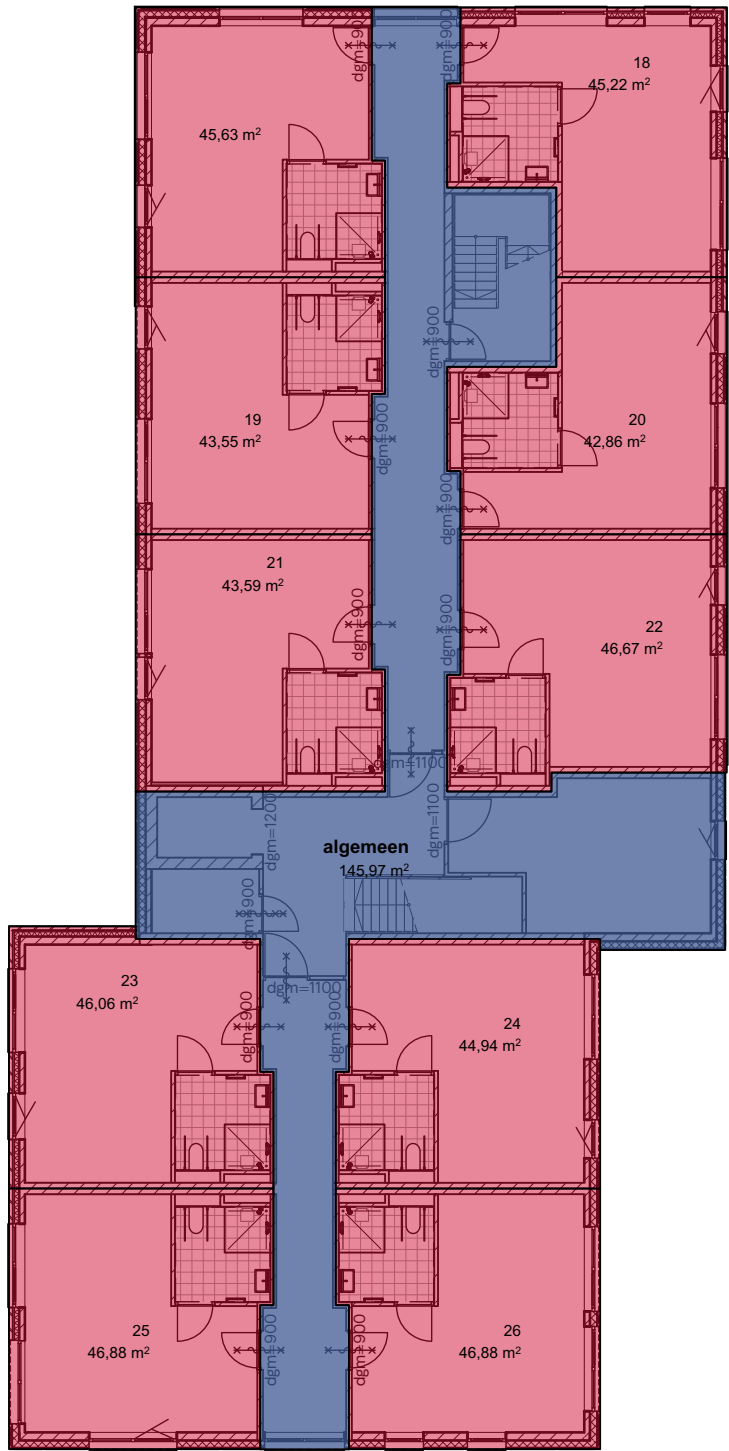

2e verdieping


OPP BVO/Bruto oppervlakte	
#	Oppervlakte

Begane grond	
	45,63
02	45,22
03	43,55
04	42,86
05	43,59
06	46,67
Alg	188,85
wkr	251,47


1e verdieping	
	45,63
08	45,22
09	43,55
10	42,86
11	43,59
12	46,67
13	46,06
14	44,94
15	46,88
16	46,88
Alg	146,30

2e verdieping	
	45,63
18	45,22
19	43,55
20	42,86
21	43,59
22	46,67
23	46,06
24	44,94
25	46,88
26	46,88
Alg	145,97


1.904,65 m²

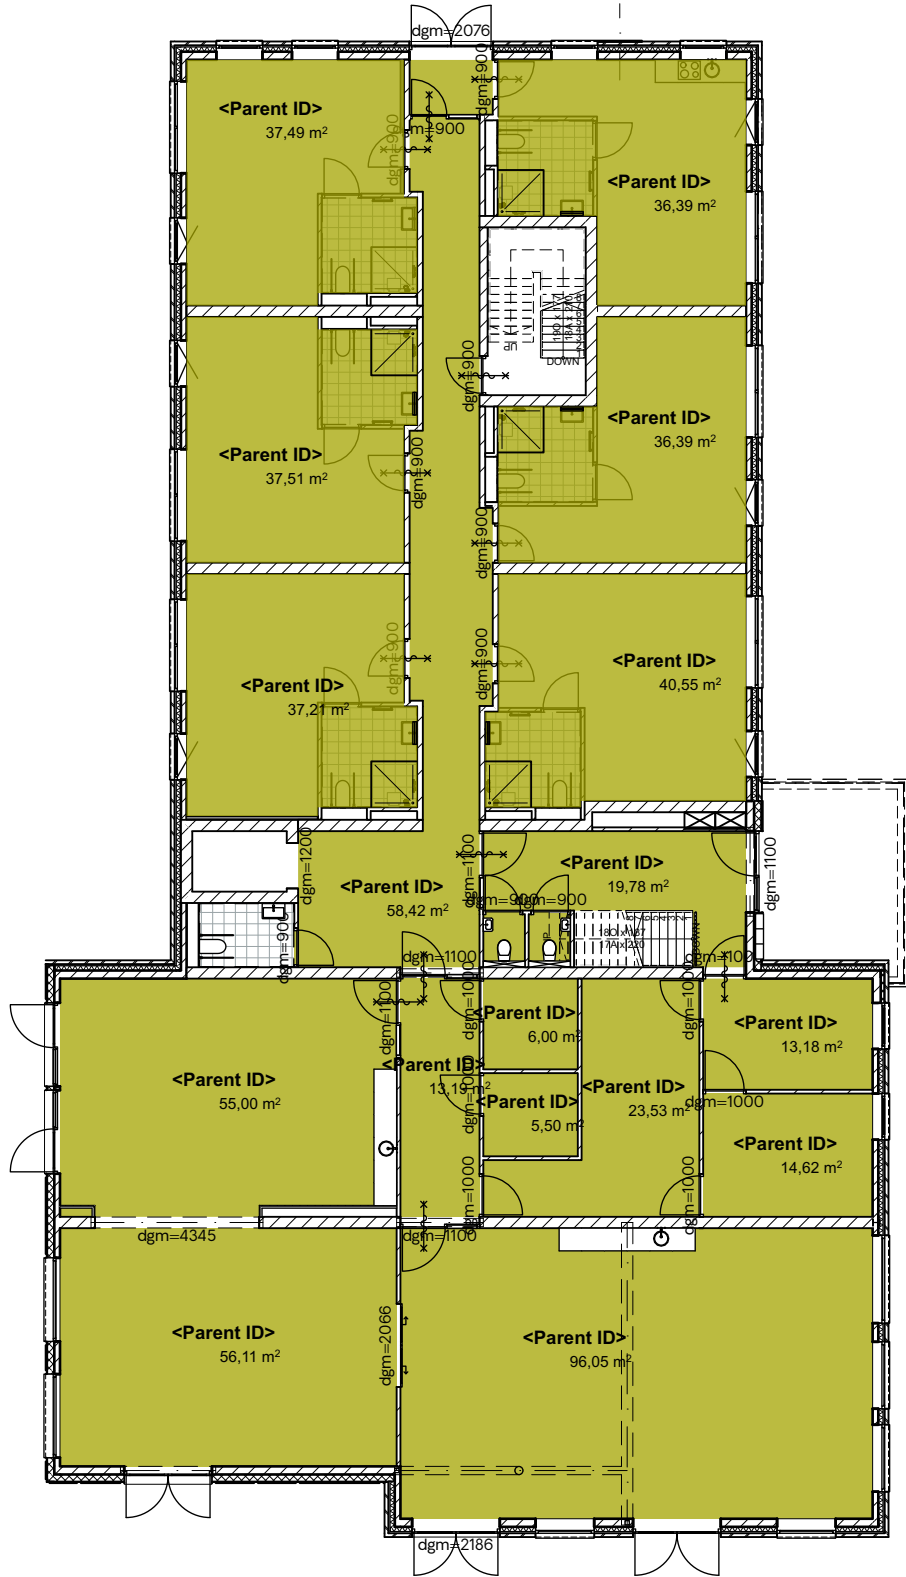

Begane grond

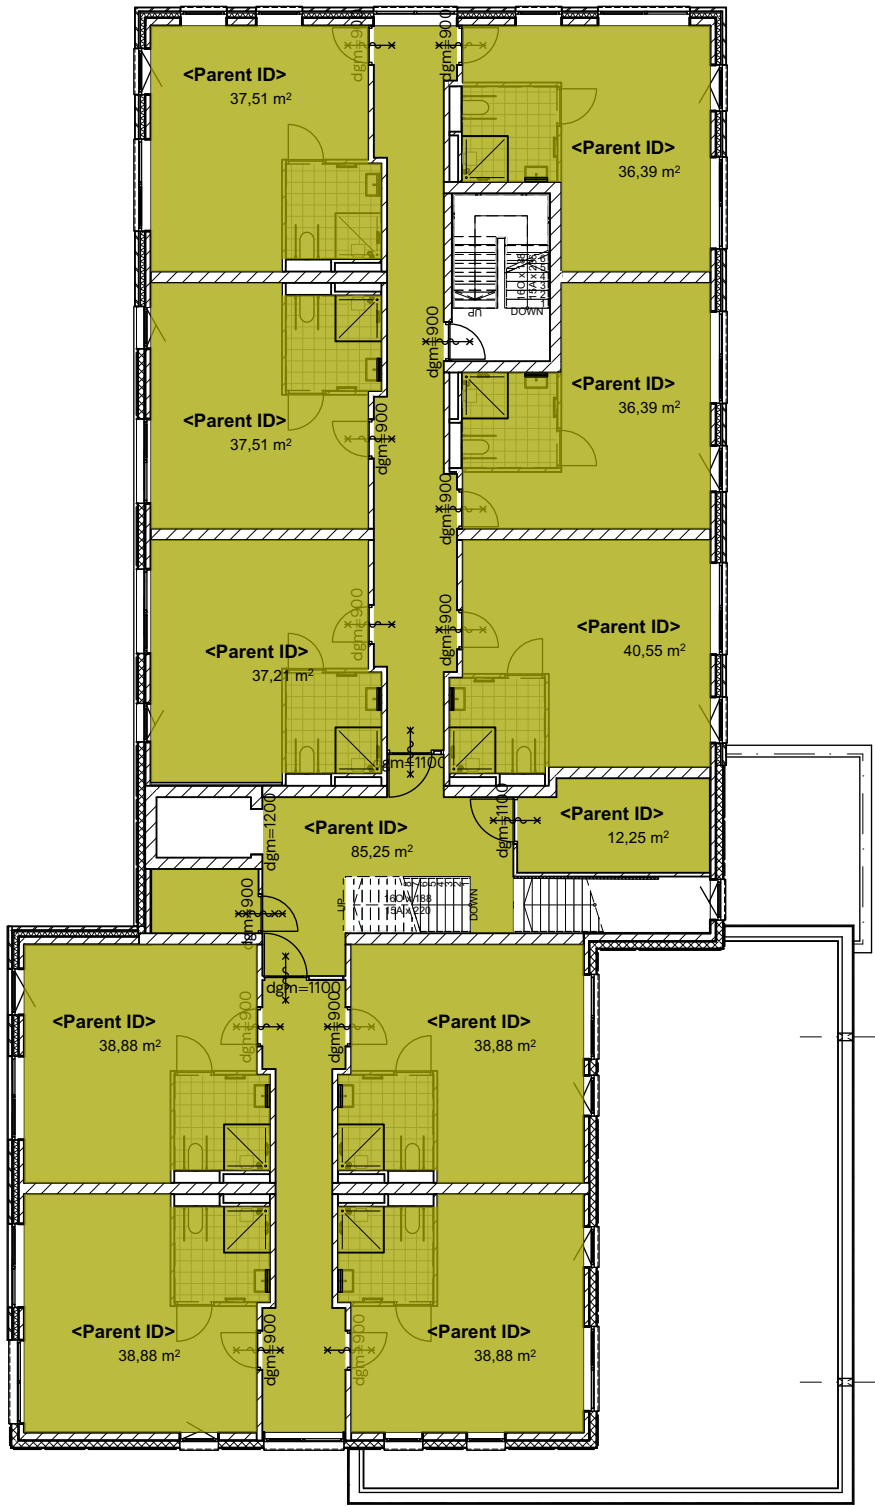


1e verdieping

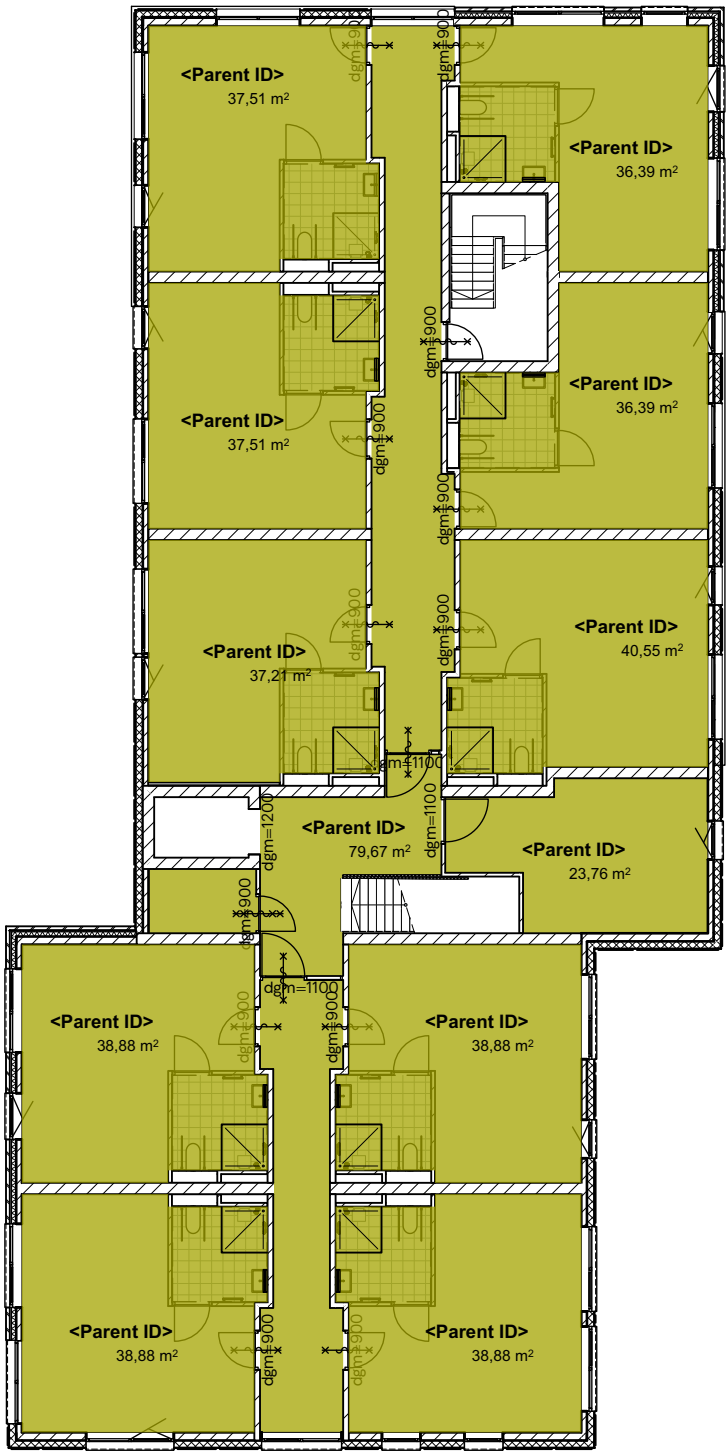


2e verdieping


Gebruiksoppervlakte	
#	Oppervlakte
Begane grond	
	5,50
	6,00
	13,18
	13,19
	14,62
	19,78
	23,53
	37,49
	55,00
	56,11
	58,42
	96,05
02	36,39
03	37,51
04	36,39
05	37,21
06	40,55
1e verdieping	
	12,25
	37,51
	85,25
08	36,39
09	37,51
10	36,39
11	37,21
12	40,55
13	38,88
14	38,88
15	38,88
16	38,88
2e verdieping	
	23,76
	37,51
	79,67
18	36,39
19	37,51
20	36,39
21	37,21
22	40,55
23	38,88
24	38,88
25	38,88
26	38,88
1.550,01 m²	

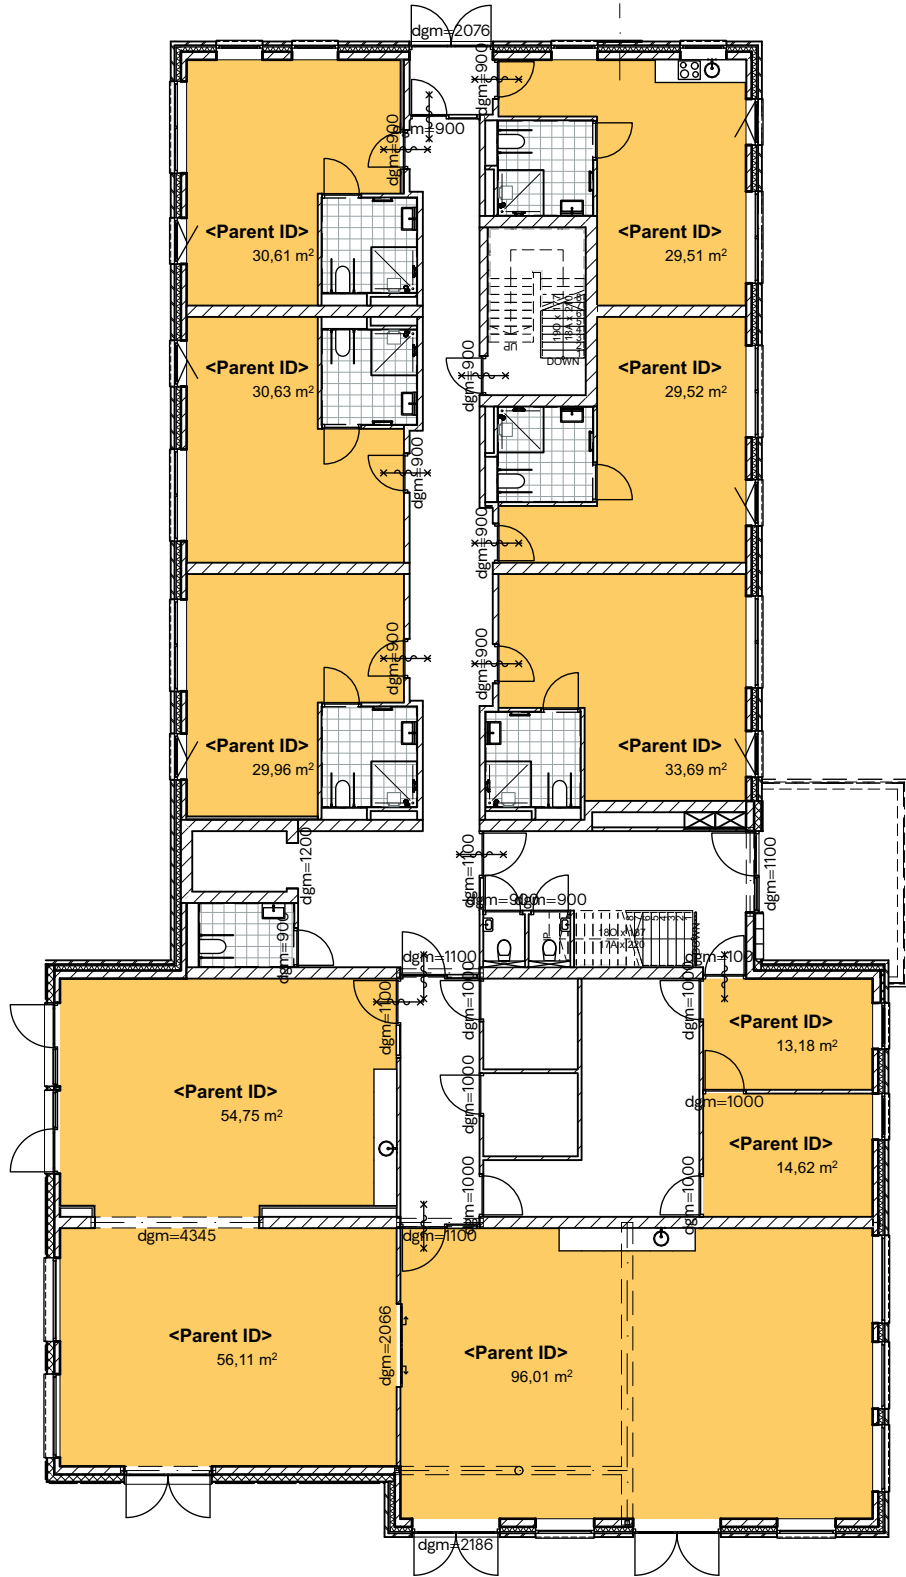

Begane grond

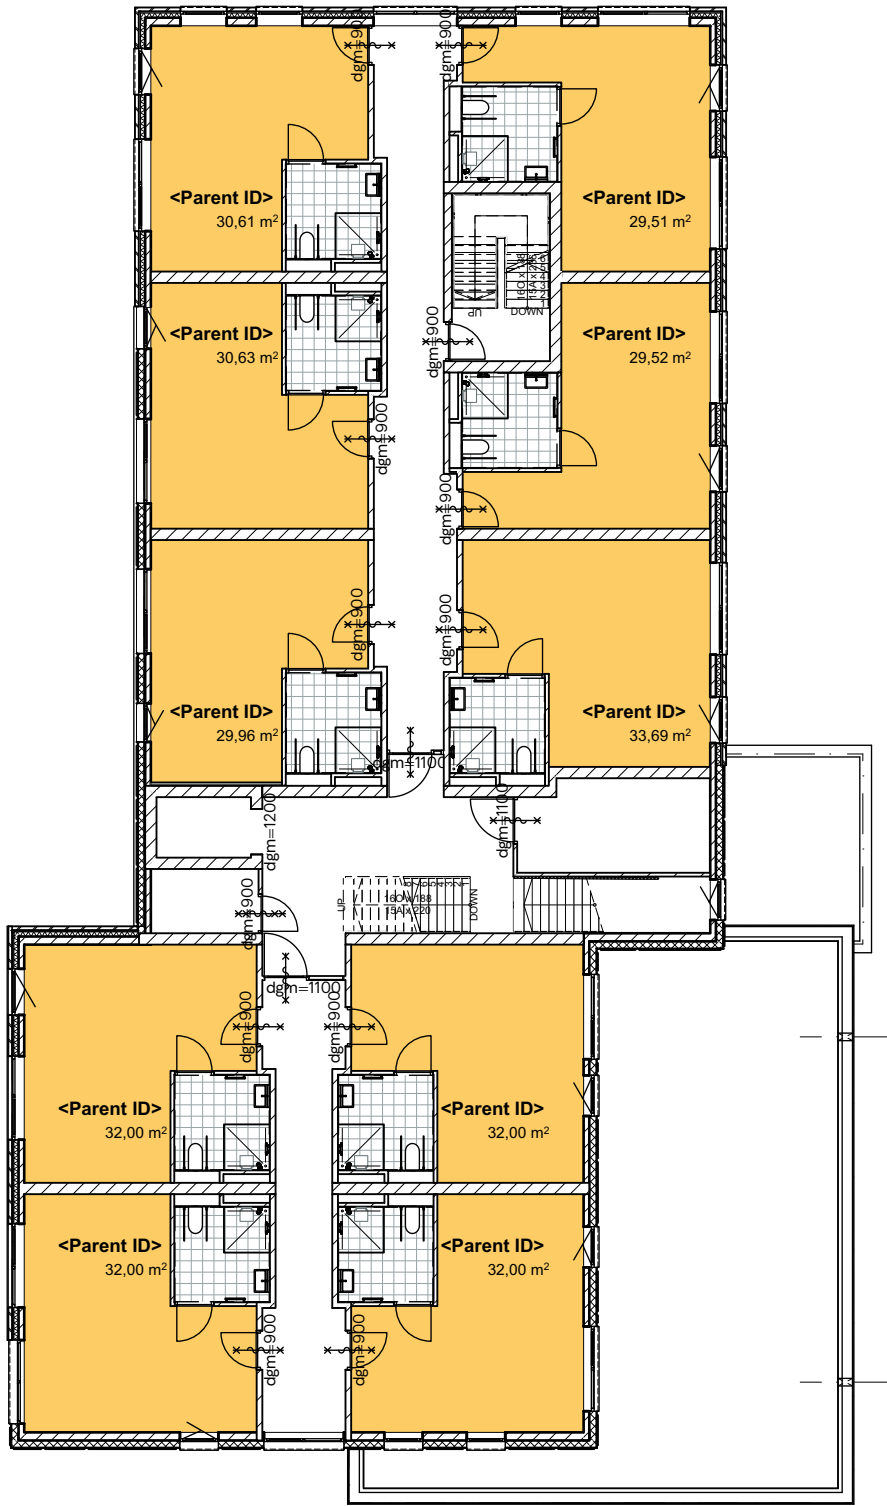


1e verdieping

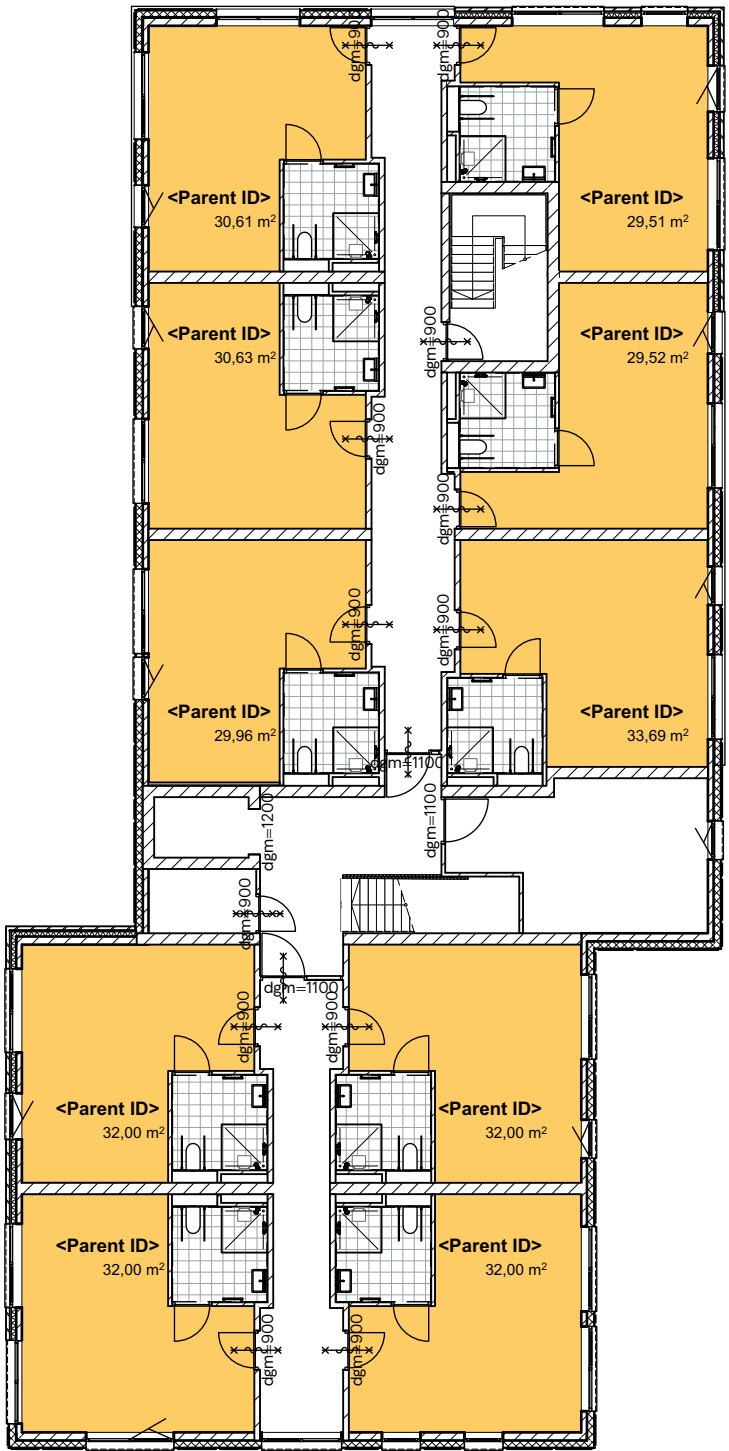

2e verdieping

OPP Verblifruimte	
#	Oppervlakte
Begane grond	
	13,18
	14,62
	30,61
	54,75
	56,11
	96,01
02	29,51
03	30,63
04	29,52
05	29,96
06	33,69
1e verdieping	
	30,61
08	29,51
09	30,63
10	29,52
11	29,96
12	33,69
13	32,00
14	32,00
15	32,00
16	32,00
2e verdieping	
	30,61
18	29,51
19	30,63
20	29,52
21	29,96
22	33,69
23	32,00
24	32,00
25	32,00
26	32,00
1.042,40 m²	

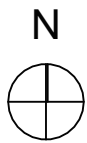

firm.studio

Arthur Koolkwaartier 51
6711 VH Ede
+31 318 302 320
info@firm.studio

Definitief

projectnaam
Beukenlaan, Grave

opdrachtgever
Verdouw Advies bv

fase
-

formaat
A2



tekeningnaam
Bomen - bestand

schaal
1:500

datum
01.04.2021

projectnummer
1838

tekeningnummer
BMN-001

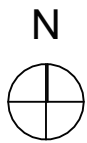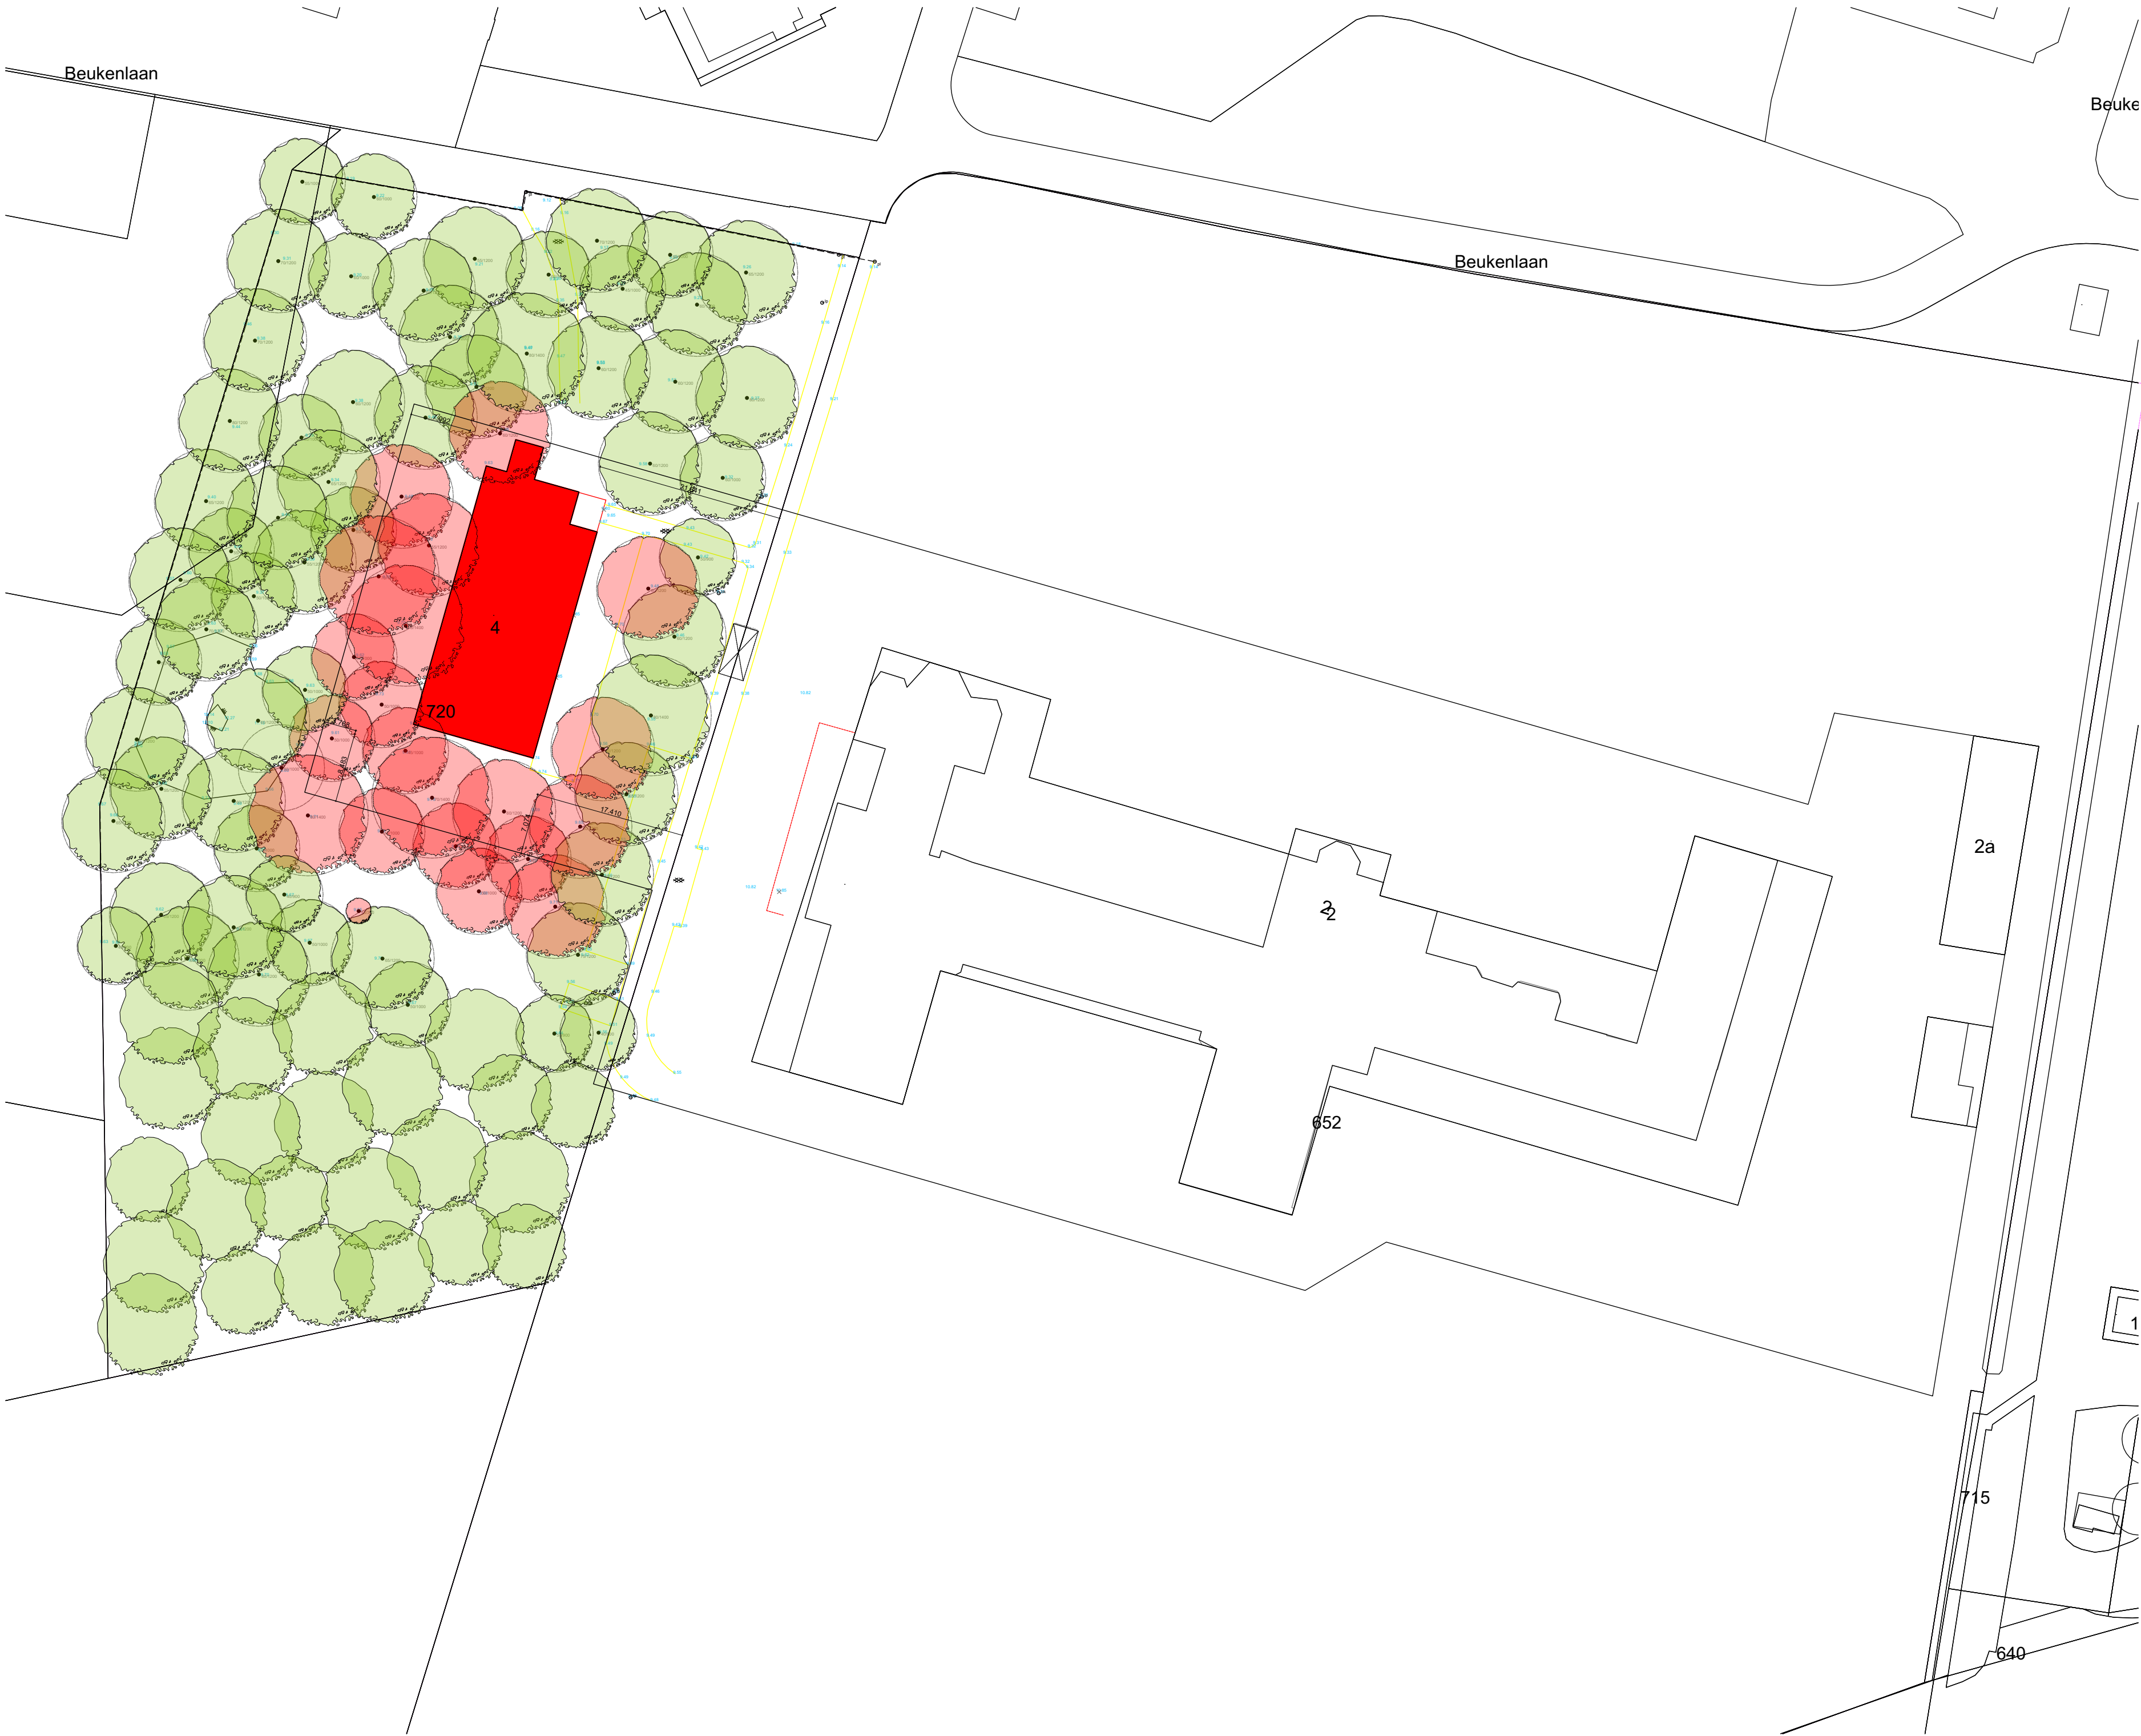

firm.studio

Arthur Koolkwaartier 51
6711 VH Ede
+31 318 302 320
info@firm.studio

Definitief

projectnaam
Beukenlaan, Grave

opdrachtgever
Verdouw Advies bv

fase
-

formaat
A2


tekeningnaam
Bomen - kap

schaal
1:500

datum
01.04.2021

projectnummer
1838

tekeningnummer
BMN-002

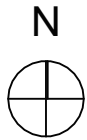



firm.studio

Arthur Koolkwaartier 51
6711 VH Ede
+31 318 302 320
info@firm.studio

Definitief

projectnaam
Beukenlaan, Grave

opdrachtgever
Verdouw Advies bv

fase
-

formaat
A2

tekeningnaam
Bomen - nieuwe situatie

schaal
1:500

datum
01.04.2021

projectnummer
1838

tekeningnummer
BMN-003













+31 318 302 320
info@firm.studio

tekeningnummer
DET






firm.studio

Arthur Koolkwartier 51
6711 VH Ede

+31 318 302 320
info@firm.studio

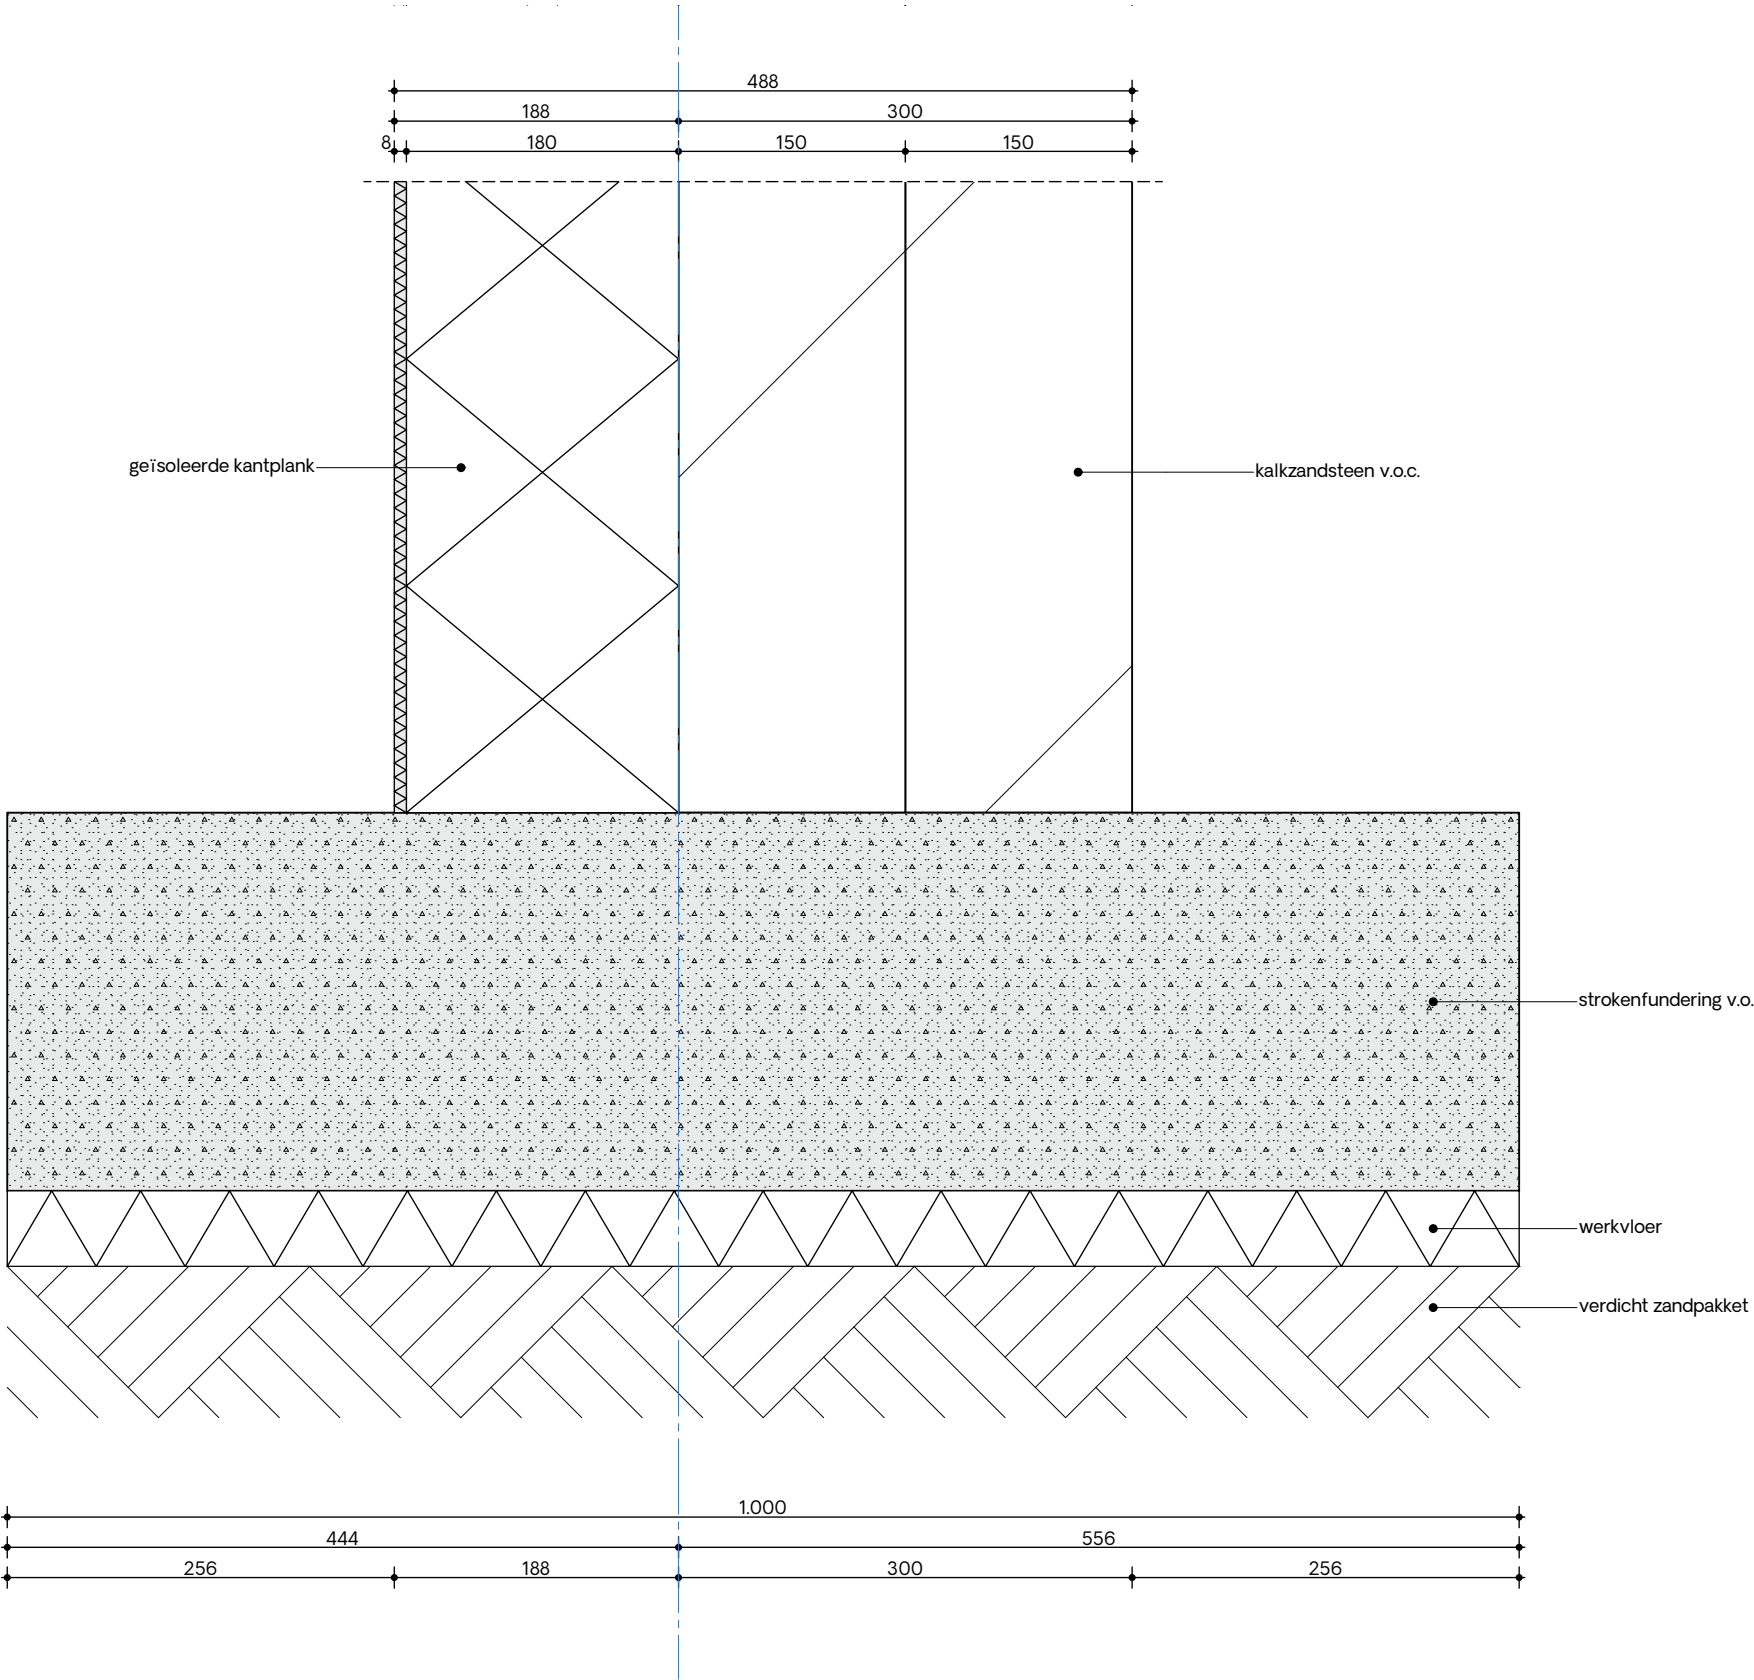

Definitief

projectnaam
Beukenlaan, Grave

opdrachtgever
Verdouw Advies bv

fase
-

formaat
A3

tekeningnaam
Fundering

schaal
1:5

datum
01.04.2021

projectnummer
1838


tekeningnummer
DET-V01



firm.studio

Arthur Koolkwartier 51
6711 VH Ede

+31 318 302 320
info@firm.studio

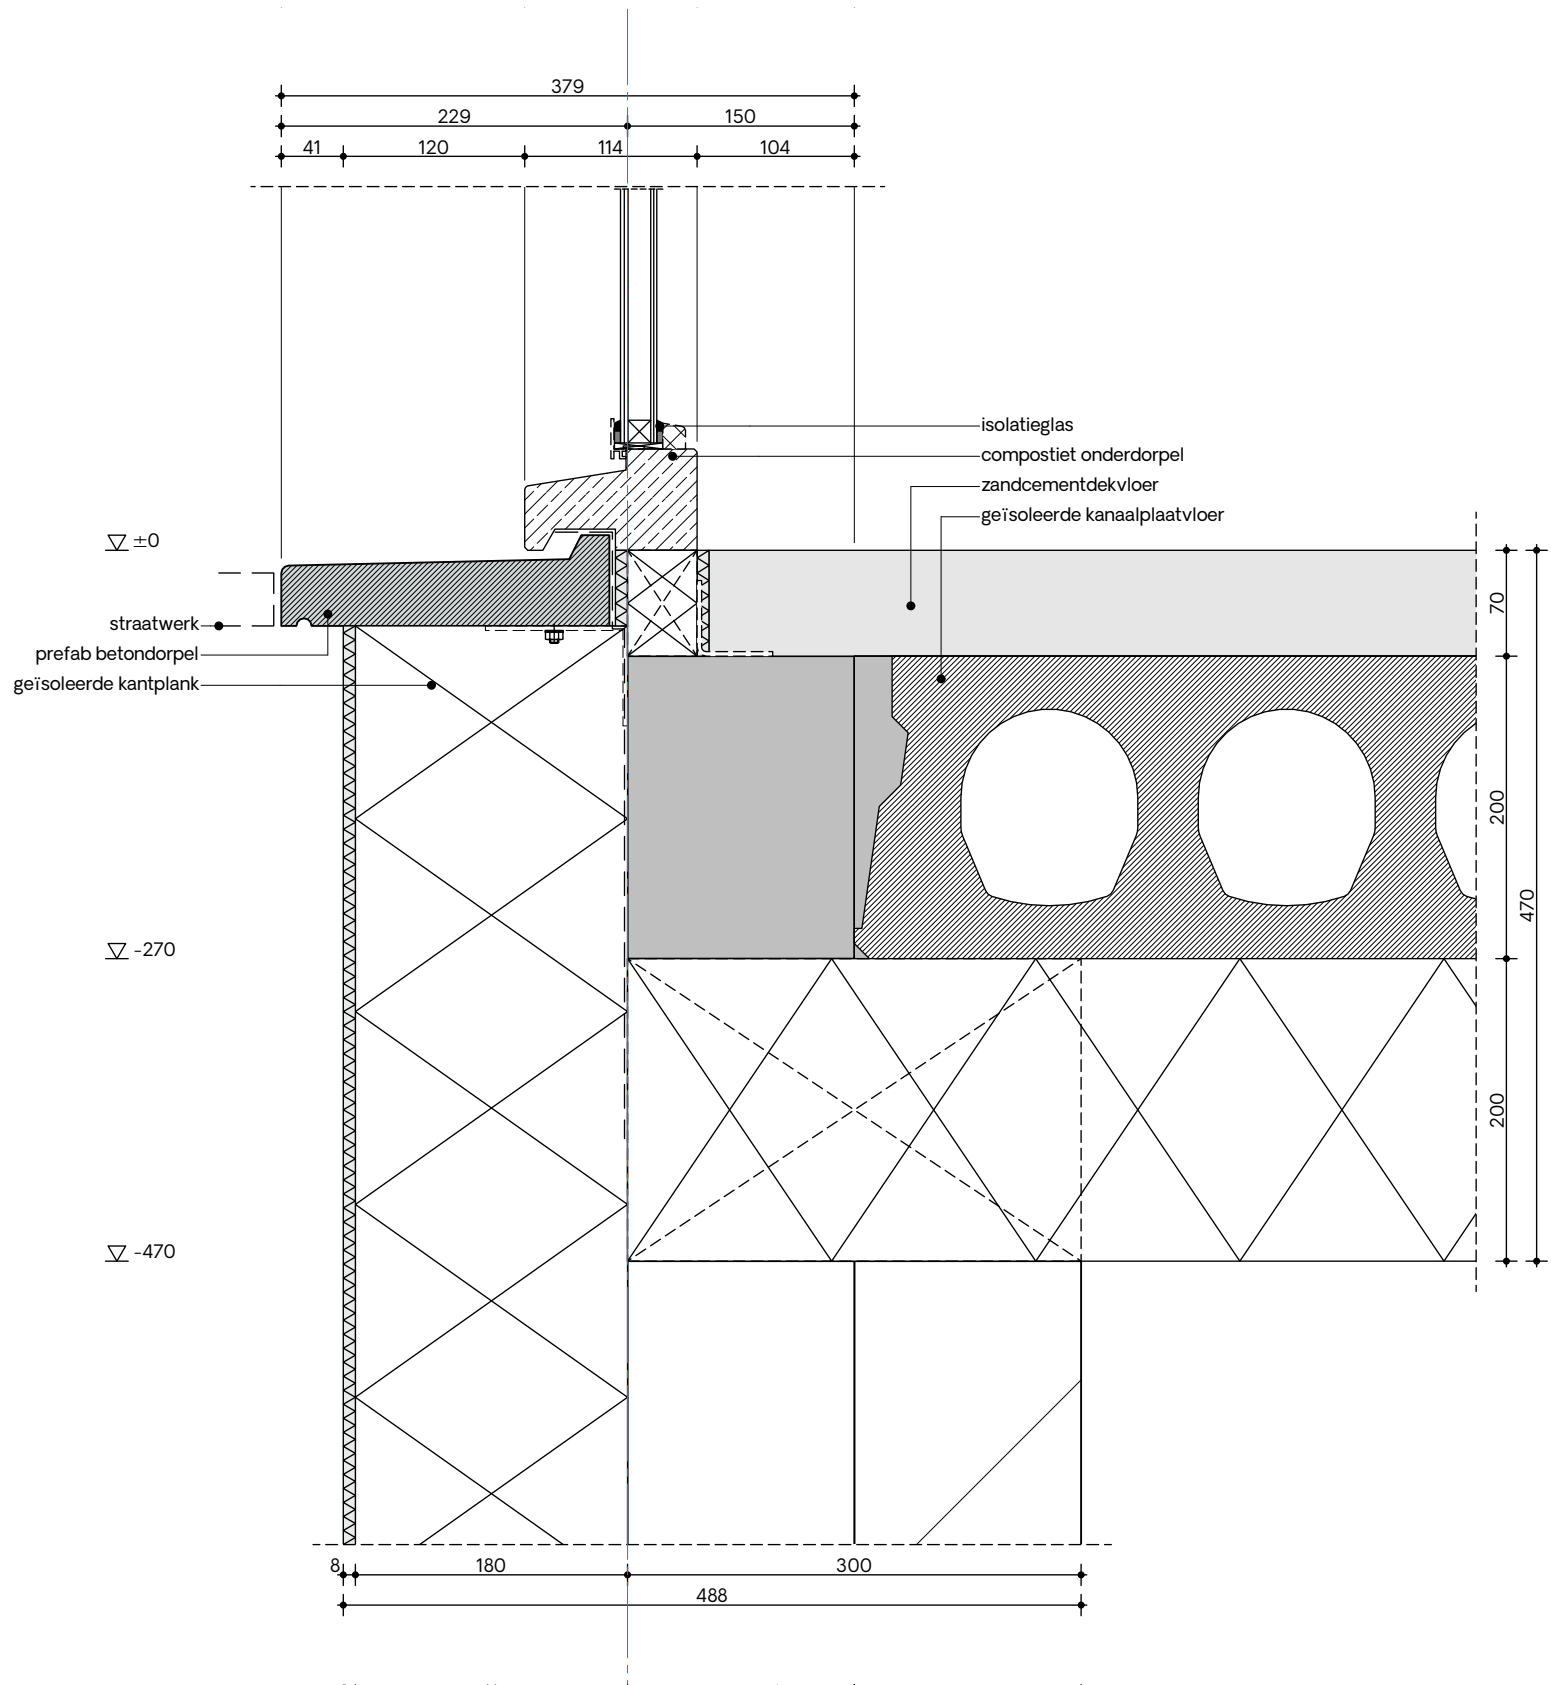

Definitief

projectnaam
Beukenlaan, Grave

opdrachtgever
Verdouw Advies bv

fase
-

formaat
A3

tekeningnaam
Vloer met onderdorpel

schaal
1:5

datum
01.04.2021

projectnummer
1838


tekeningnummer
DET-V02



firm.studio

Arthur Koolkwartier 51
6711 VH Ede

+31 318 302 320
info@firm.studio

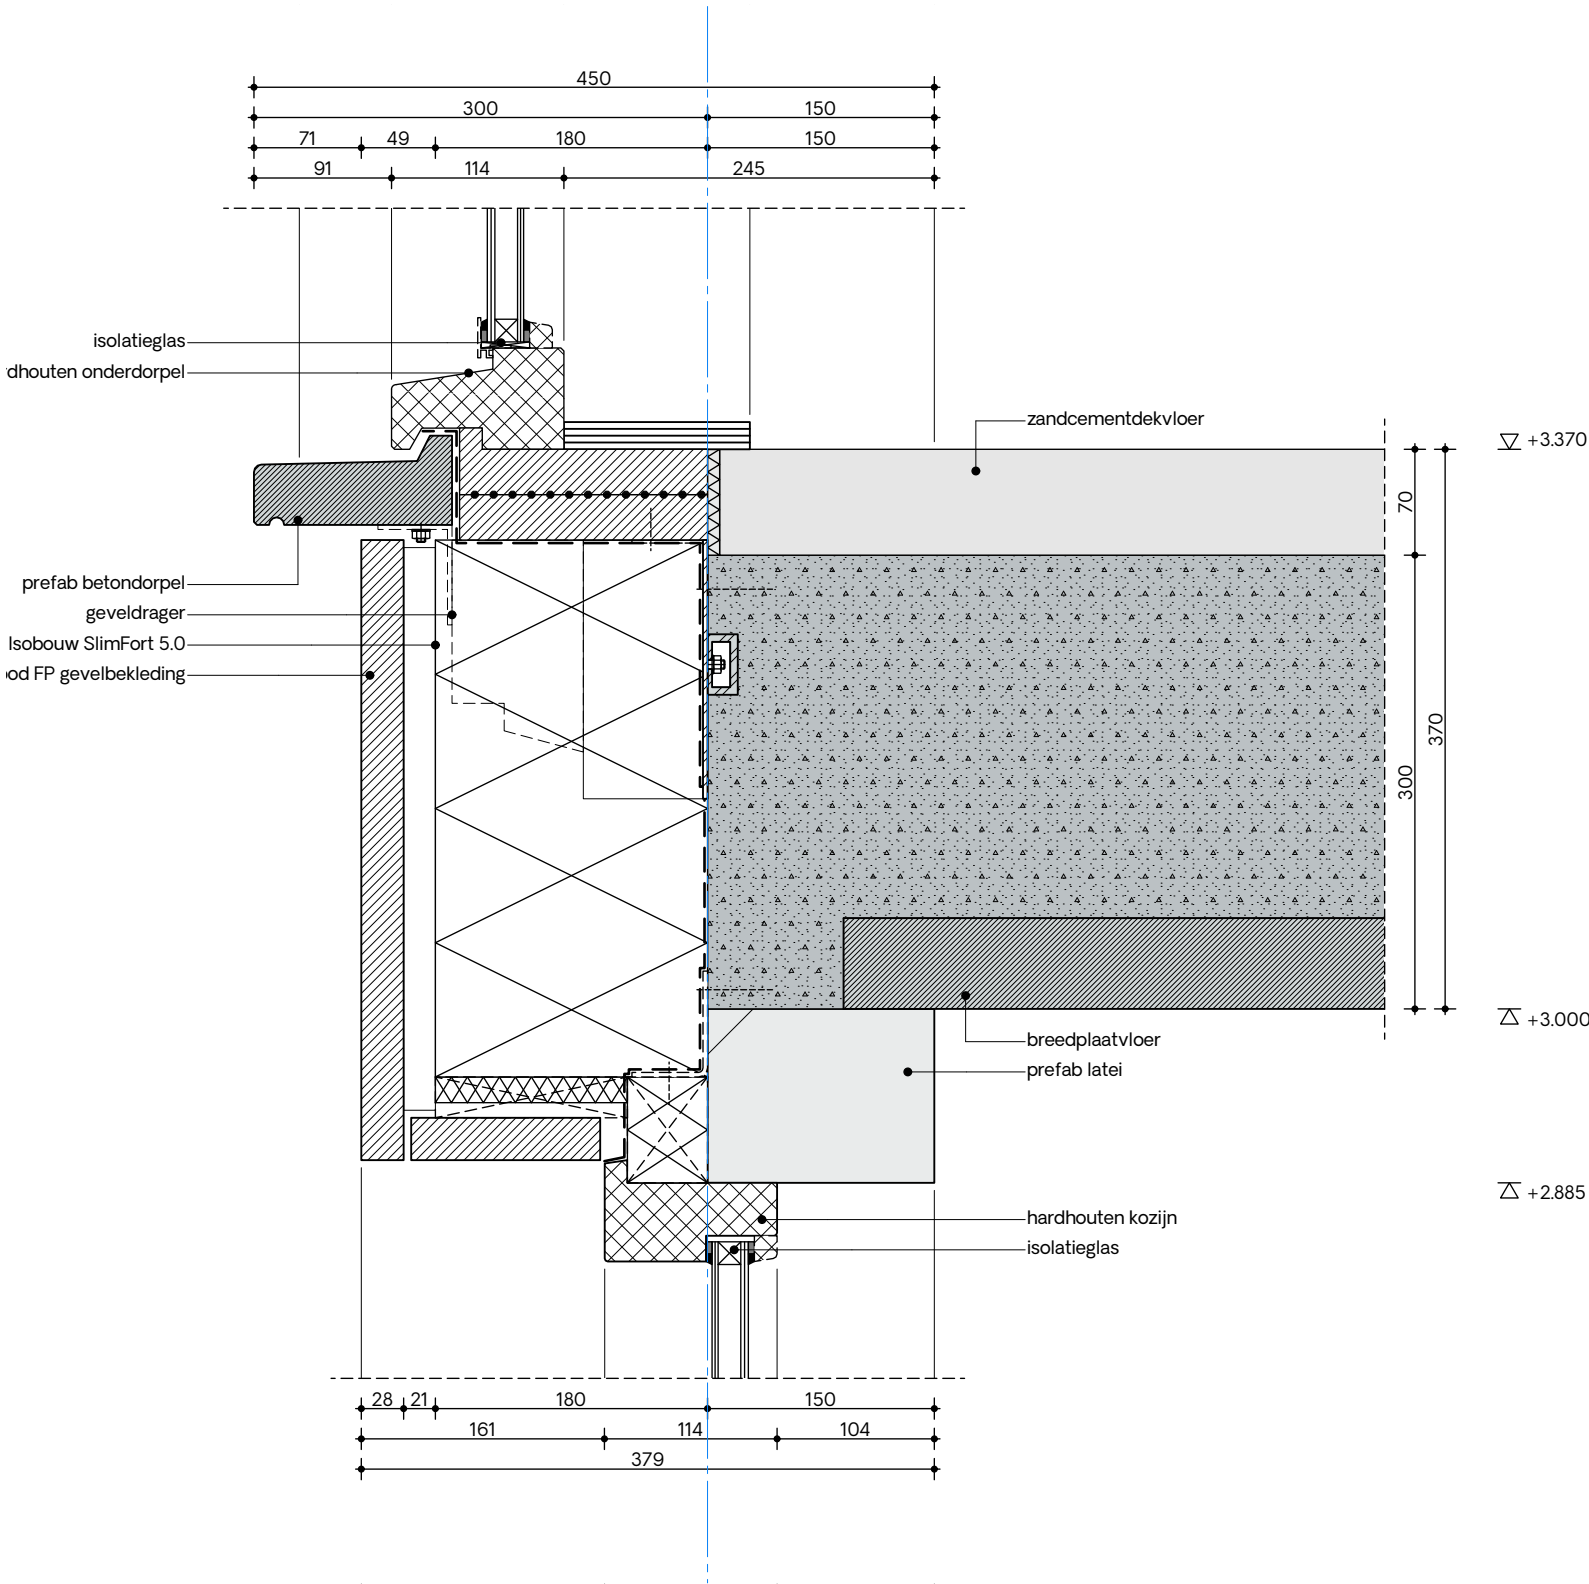

Definitief

projectnaam
Beukenlaan, Grave

opdrachtgever
Verdouw Advies bv

fase
-

formaat
A3

tekeningnaam
1e verdieping met kozijn

schaal
1:5

datum
01.04.2021

projectnummer
1838


tekeningnummer
DET-V03



firm.studio

Arthur Koolkwartier 51
6711 VH Ede

+31 318 302 320
info@firm.studio

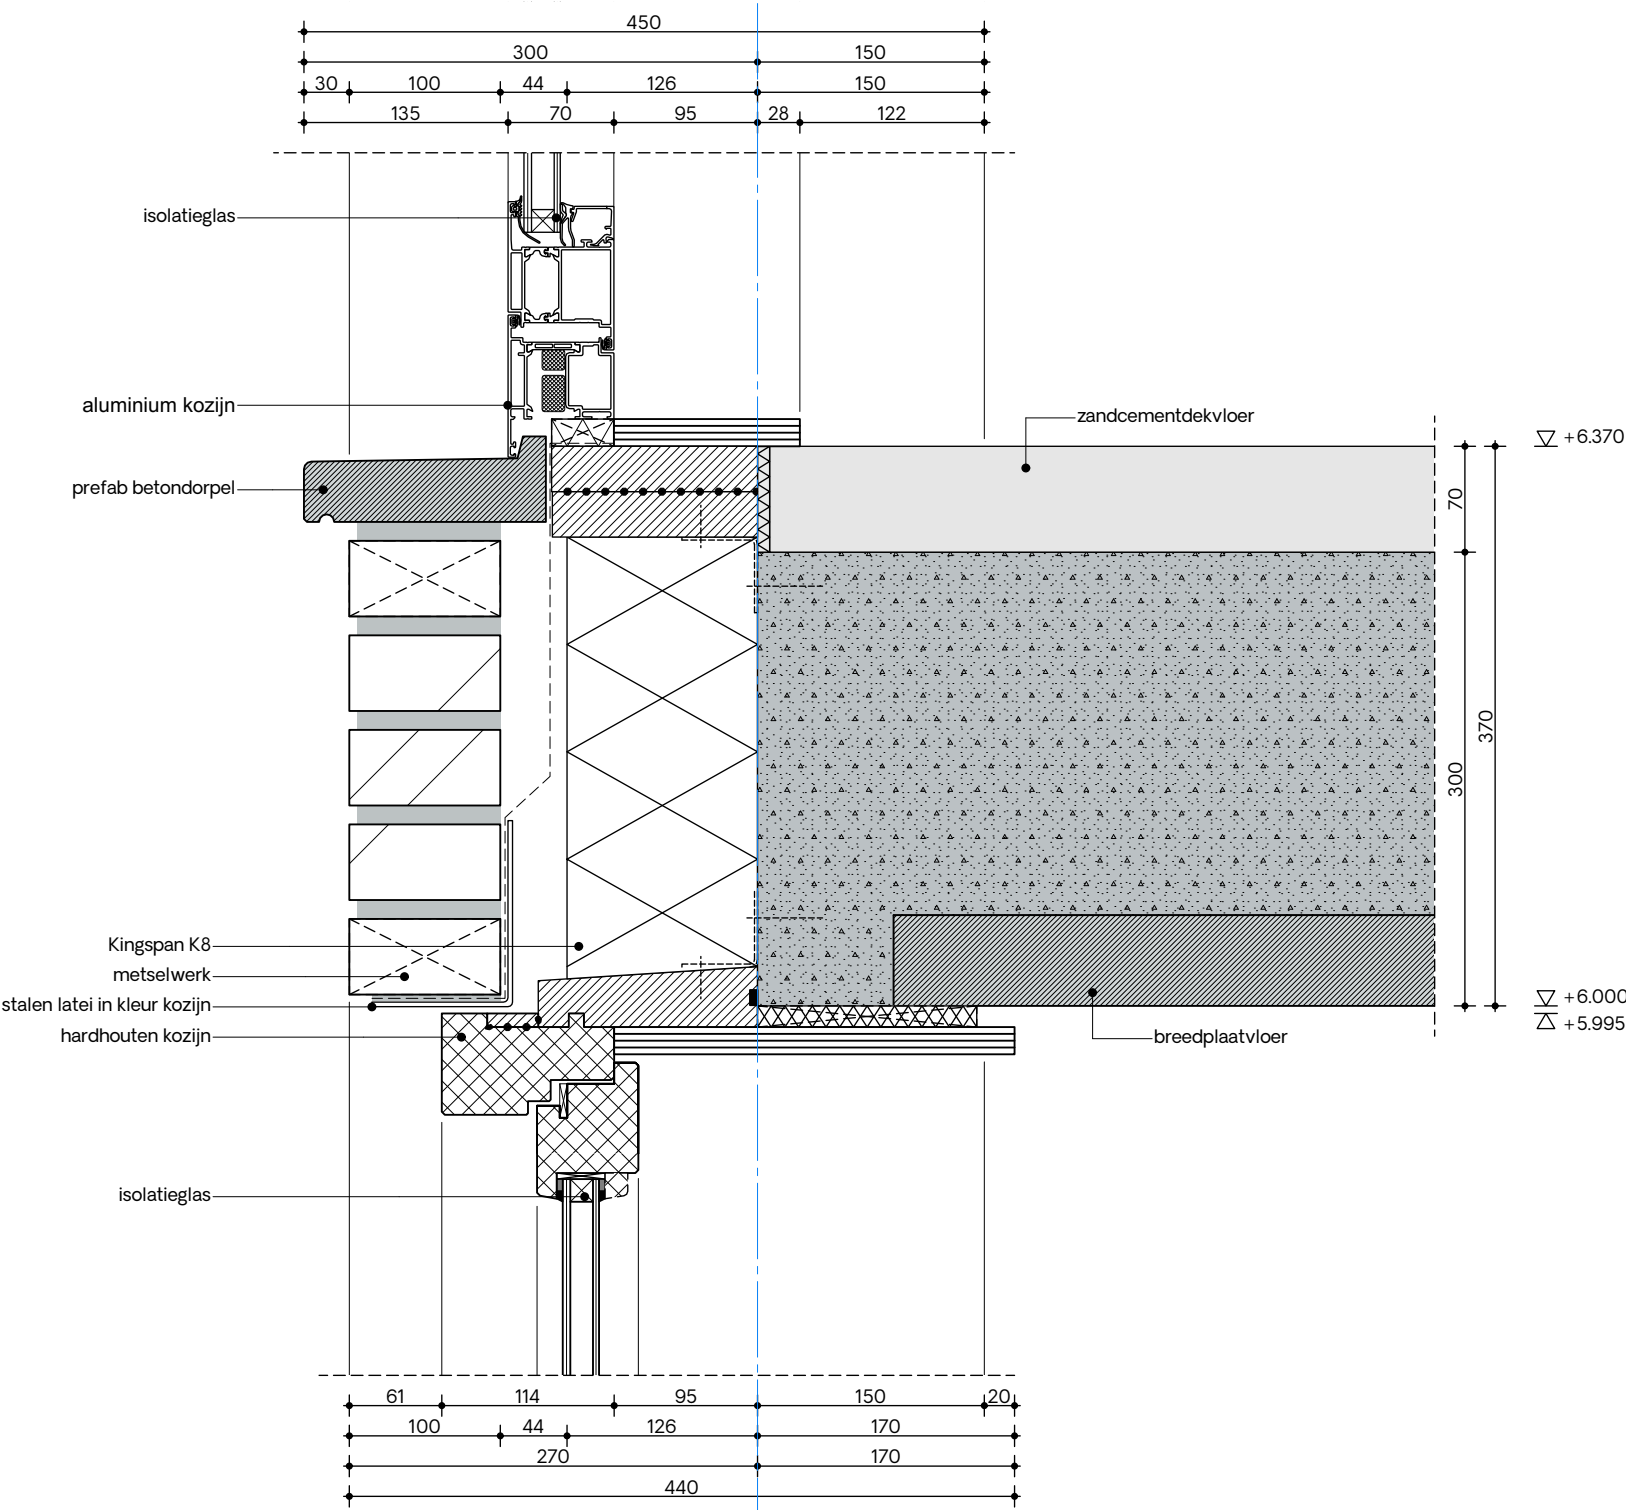

Definitief

projectnaam
Beukenlaan, Grave

opdrachtgever
Verdouw Advies bv

fase
-

formaat
A3

tekeningnaam
2e verdieping met kozijn

schaal
1:5

datum
01.04.2021

projectnummer
1838


tekeningnummer
DET-V04



firm.studio

Arthur Koolkwartier 51
6711 VH Ede

+31 318 302 320
info@firm.studio

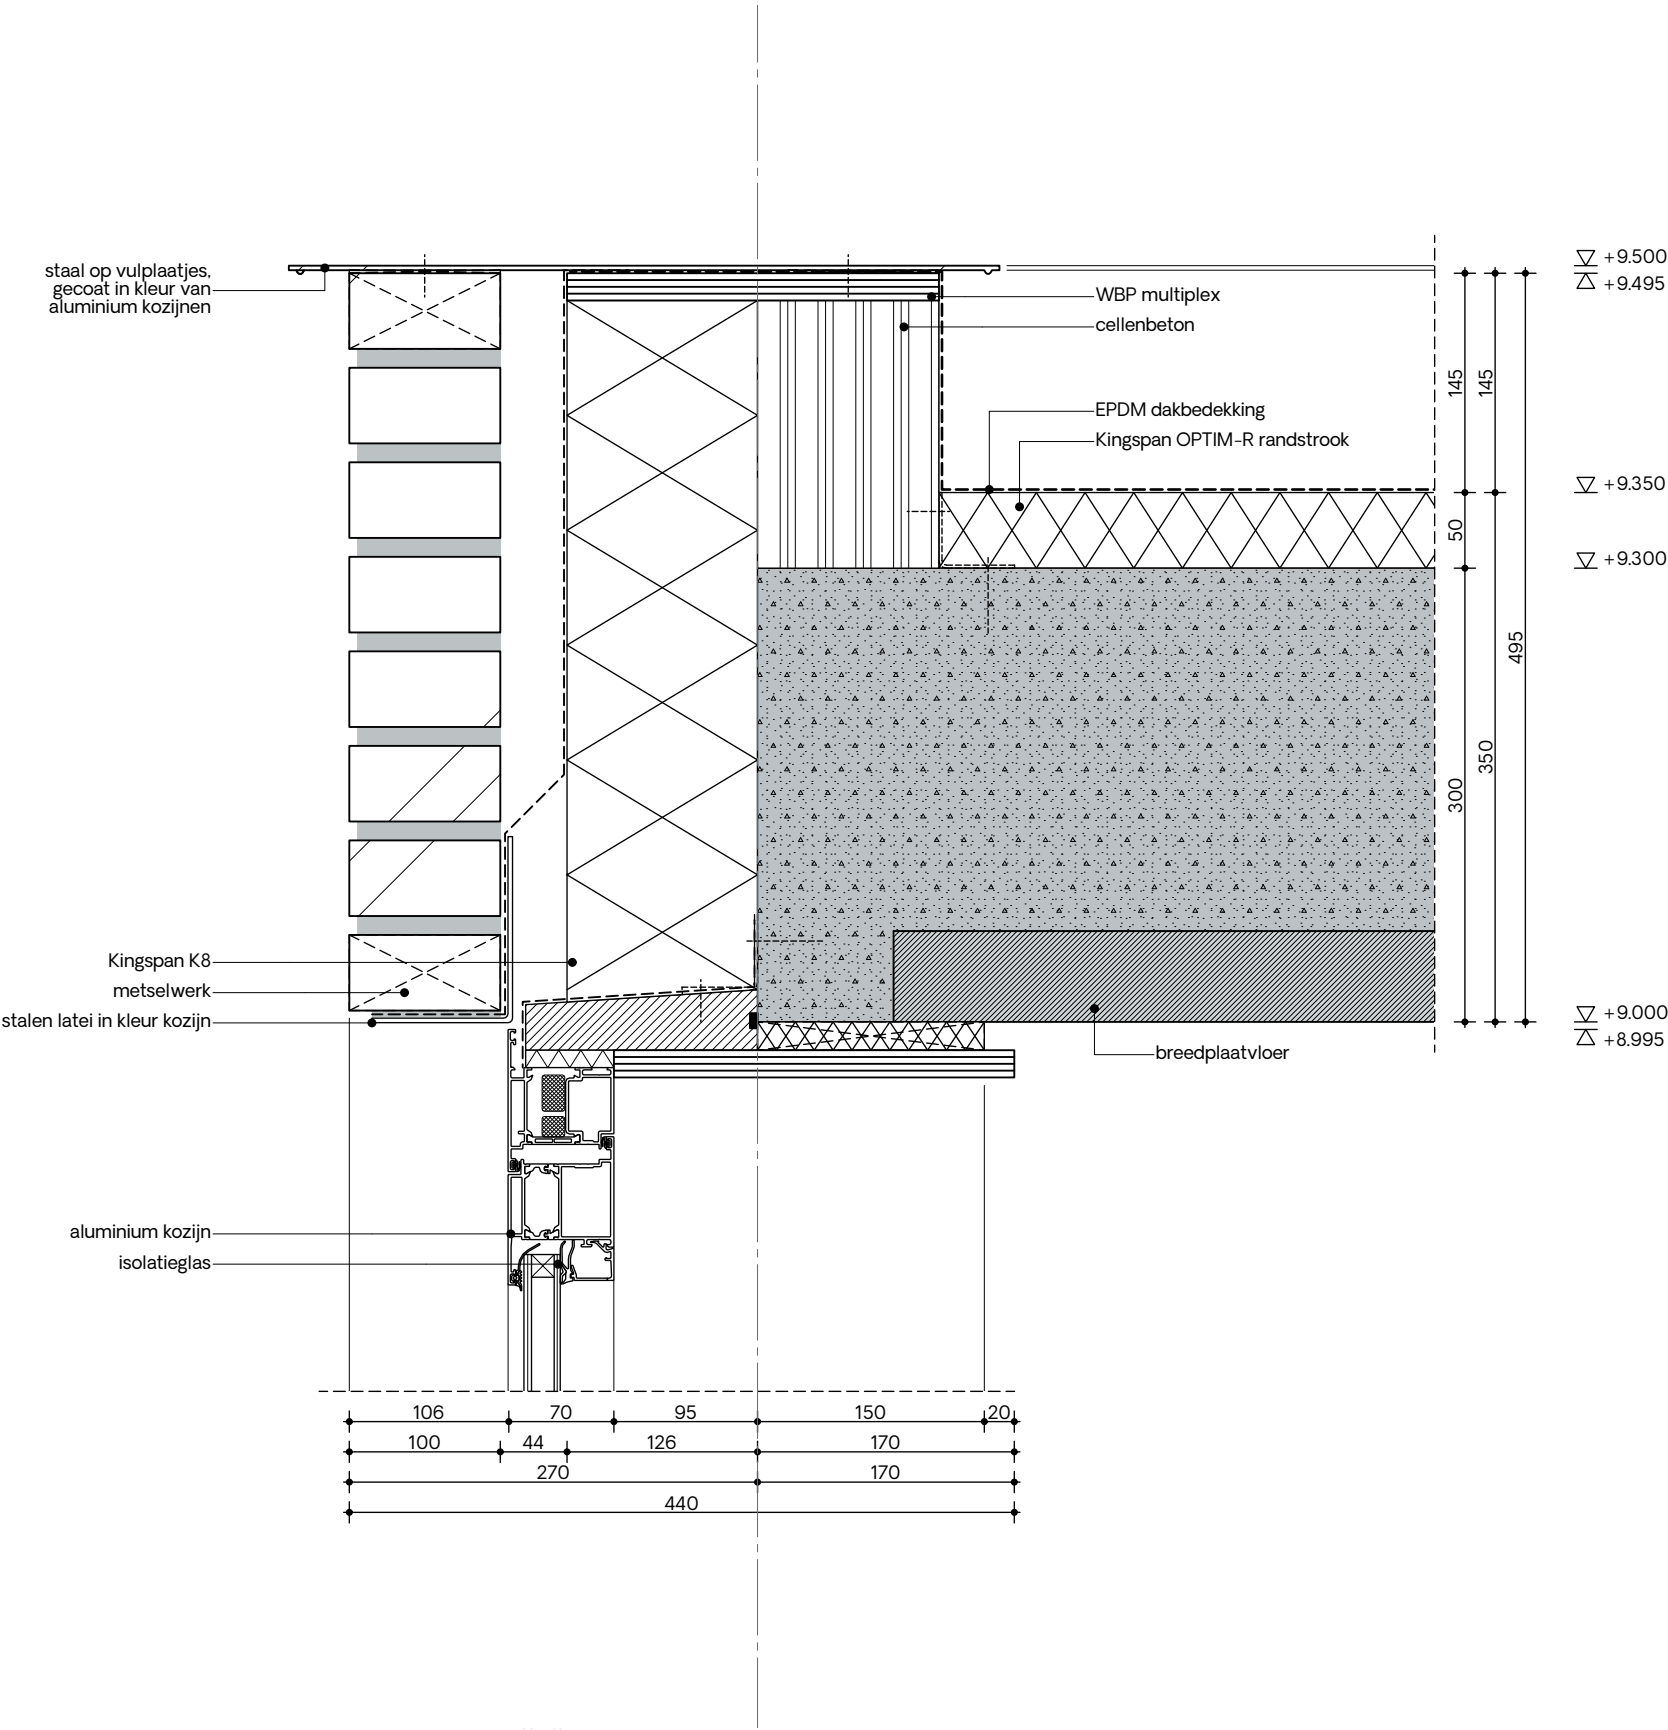

Definitief

projectnaam
Beukenlaan, Grave

opdrachtgever
Verdouw Advies bv

fase
-

formaat
A3

tekeningnaam
Dakrand metselwerk

schaal
1:5

datum
01.04.2021

projectnummer
1838


tekeningnummer
DET-V05



firm.studio

Arthur Koolkwartier 51
6711 VH Ede

+31 318 302 320
info@firm.studio

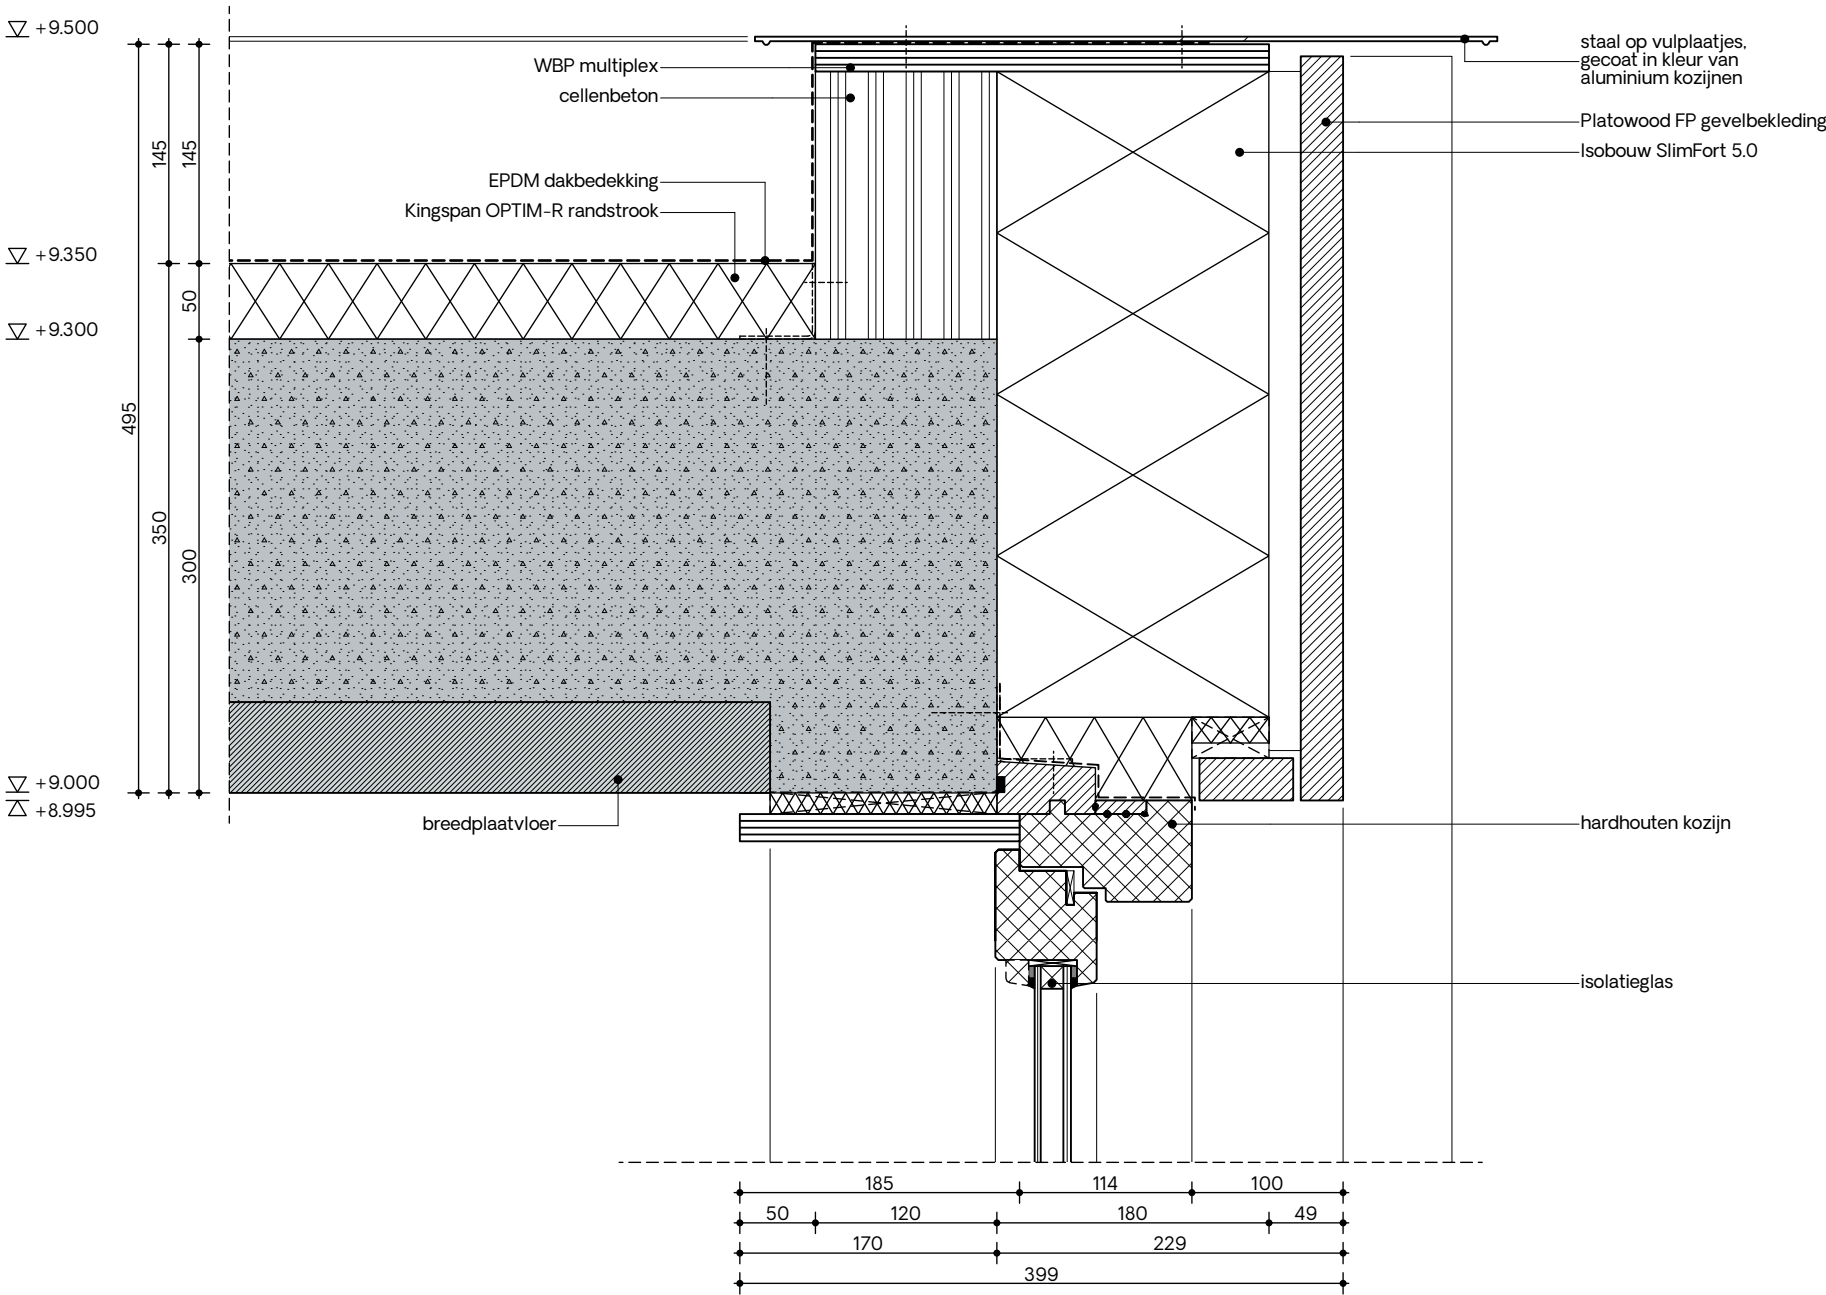

Definitief

projectnaam
Beukenlaan, Grave

opdrachtgever
Verdouw Advies bv

fase
-

formaat
A3

tekeningnaam
Dakrand hout

schaal
1:5

datum
01.04.2021

projectnummer
1838


tekeningnummer
DET-V06



firm.studio

Arthur Koolkwartier 51
6711 VH Ede

+31 318 302 320
info@firm.studio

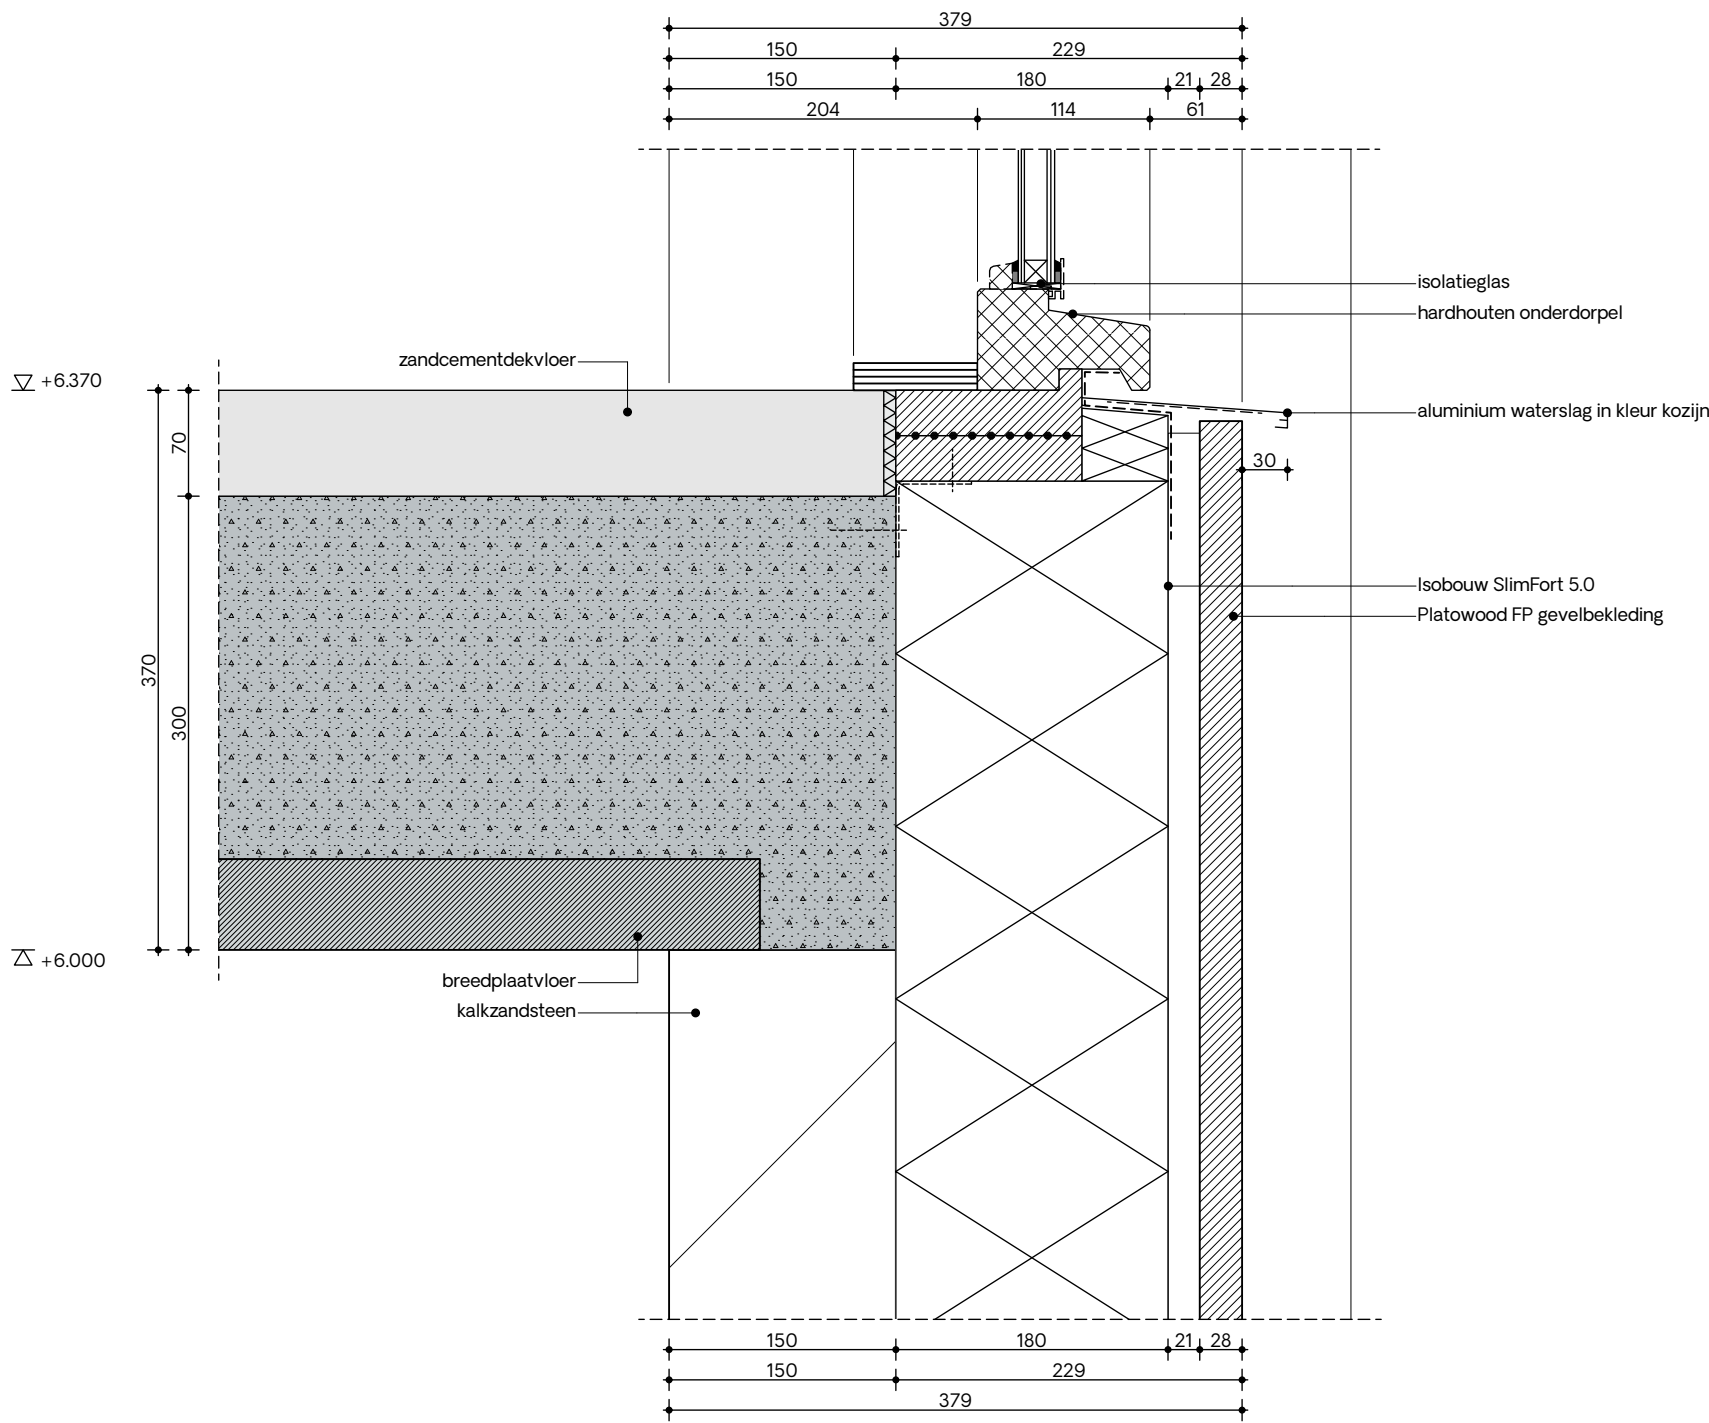

Definitief

projectnaam
Beukenlaan, Grave

opdrachtgever
Verdouw Advies bv

fase
-

formaat
A3

tekeningnaam
Onderdorpel hout

schaal
1:5

datum
01.04.2021

projectnummer
1838


tekeningnummer
DET-V07



firm.studio

Arthur Koolkwartier 51
6711 VH Ede

+31 318 302 320
info@firm.studio

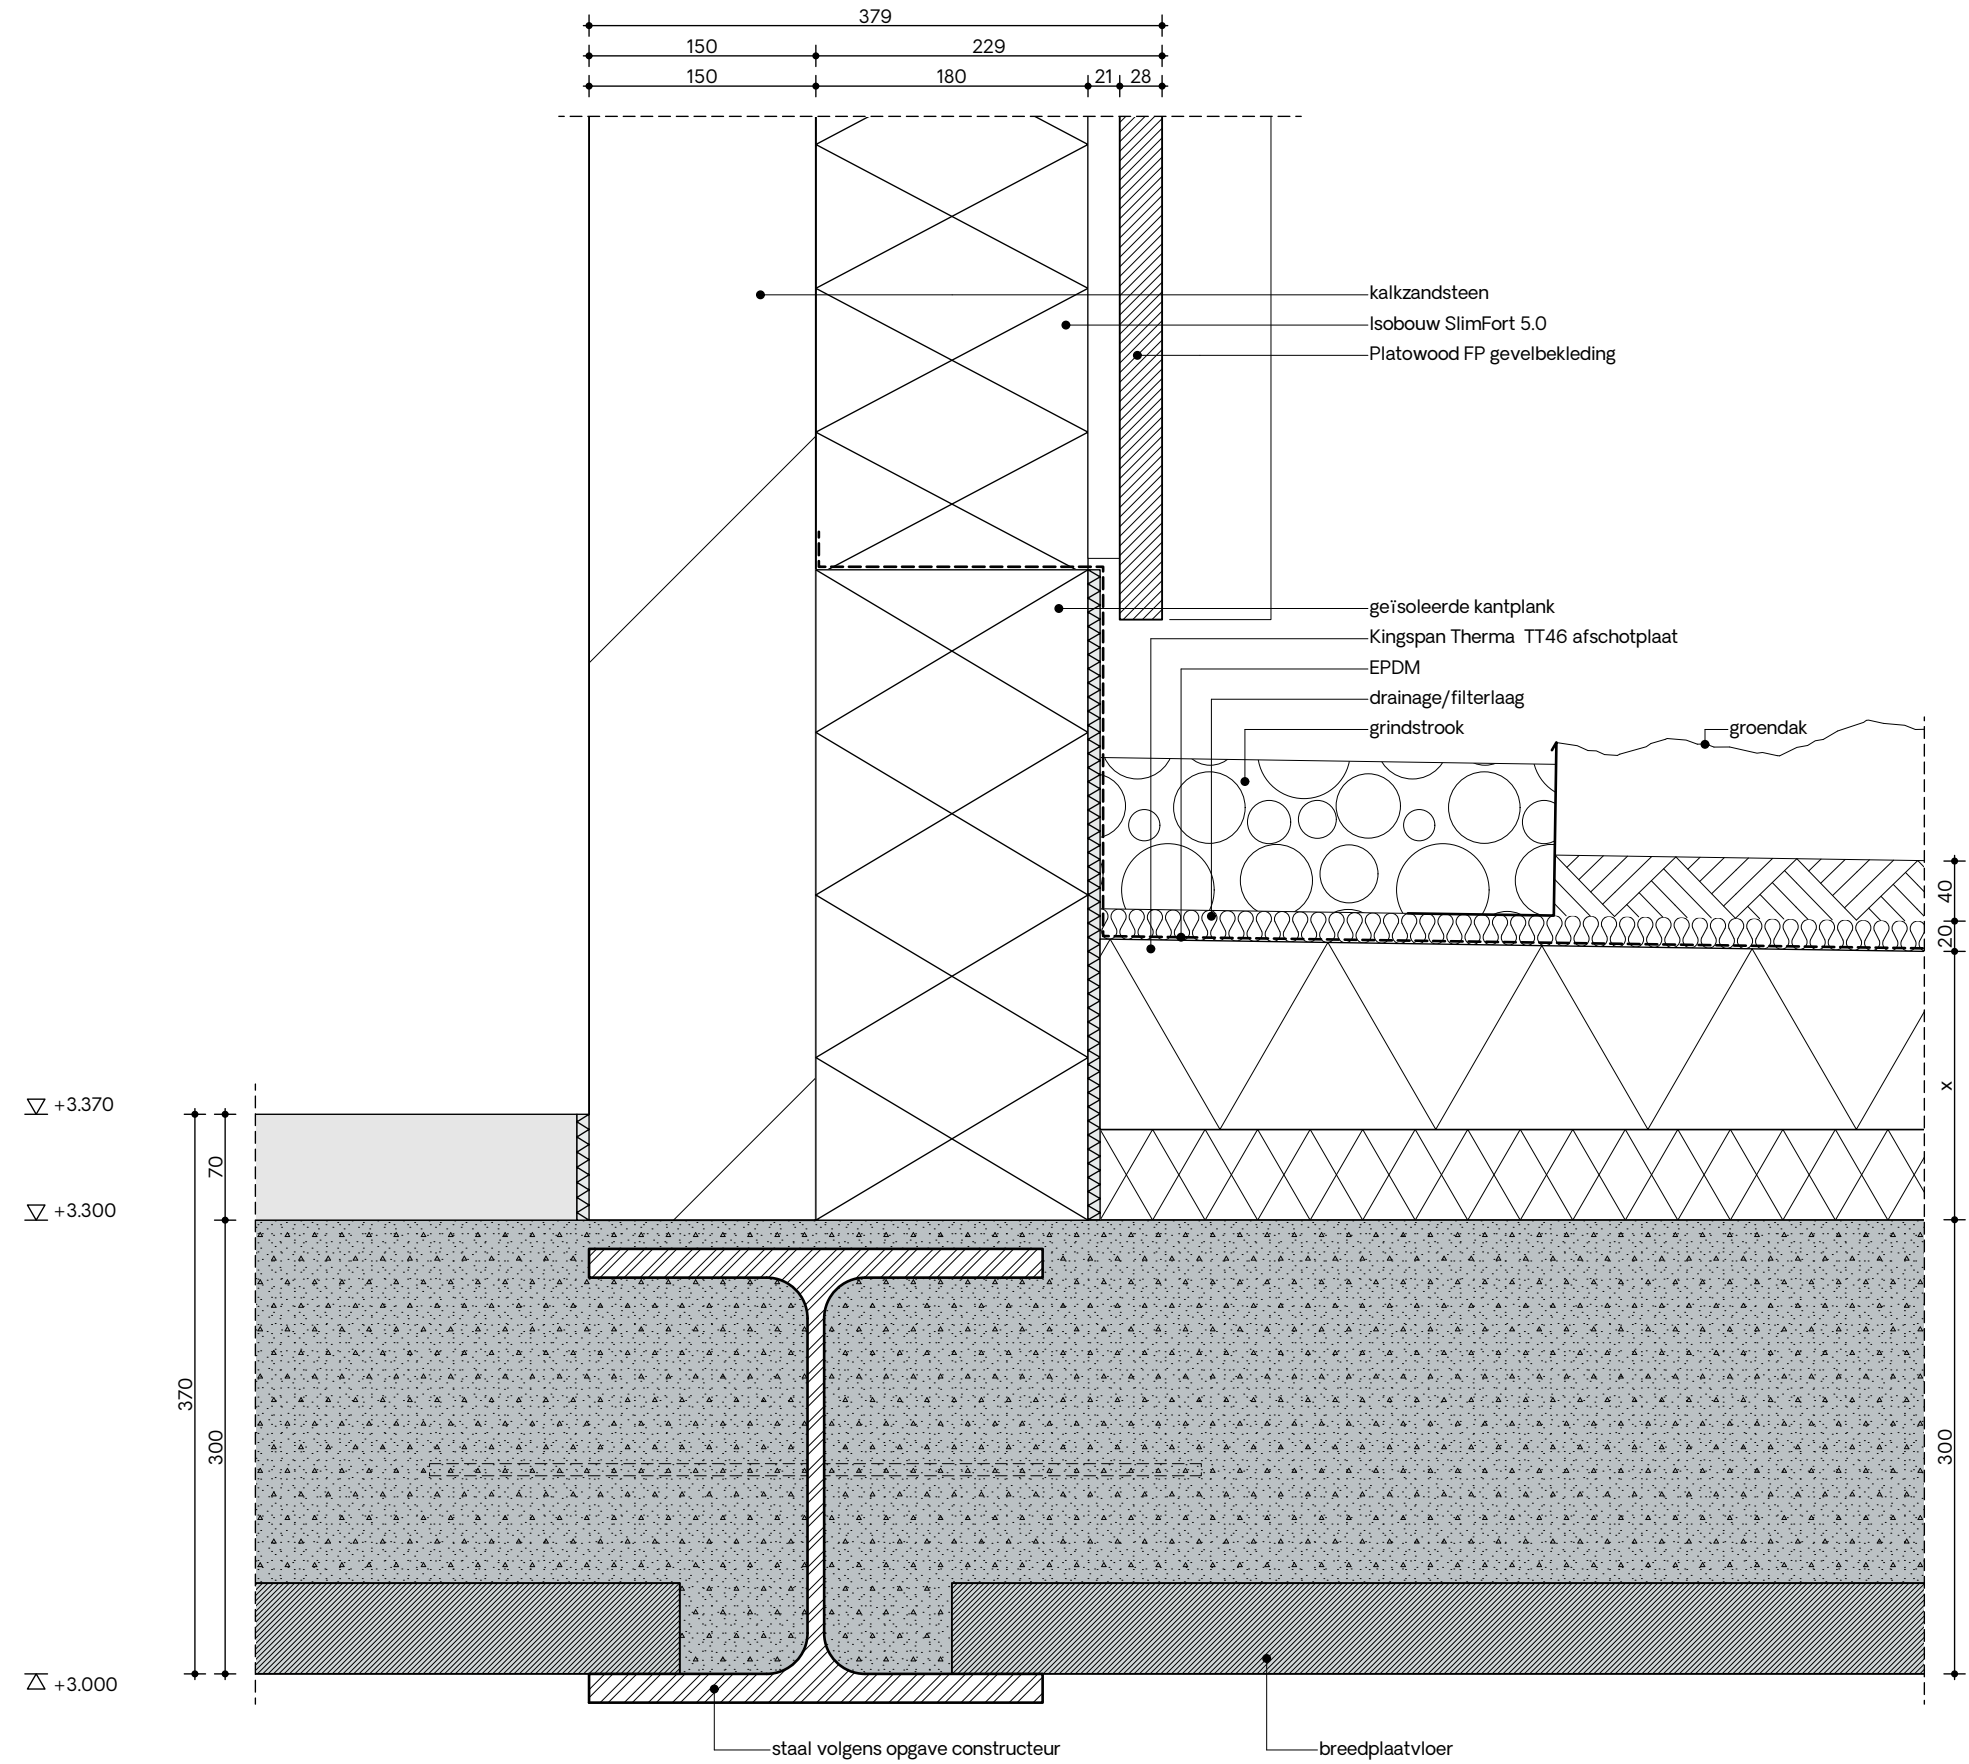

Definitief

projectnaam
Beukenlaan, Grave

opdrachtgever
Verdouw Advies bv

fase
-

formaat
A3

tekeningnaam
Aansluiting groendak

schaal
1:5

datum
01.04.2021

projectnummer
1838

tekeningnummer
DET-V08



firm.studio

Arthur Koolkwartier 51
6711 VH Ede

+31 318 302 320
info@firm.studio

Definitief

projectnaam
Beukenlaan, Grave

opdrachtgever
Verdouw Advies bv

fase
-

formaat
A3


tekeningnaam
Metselwerk borstwering

schaal
1:5

datum
01.04.2021

projectnummer
1838

tekeningnummer
DET-V09

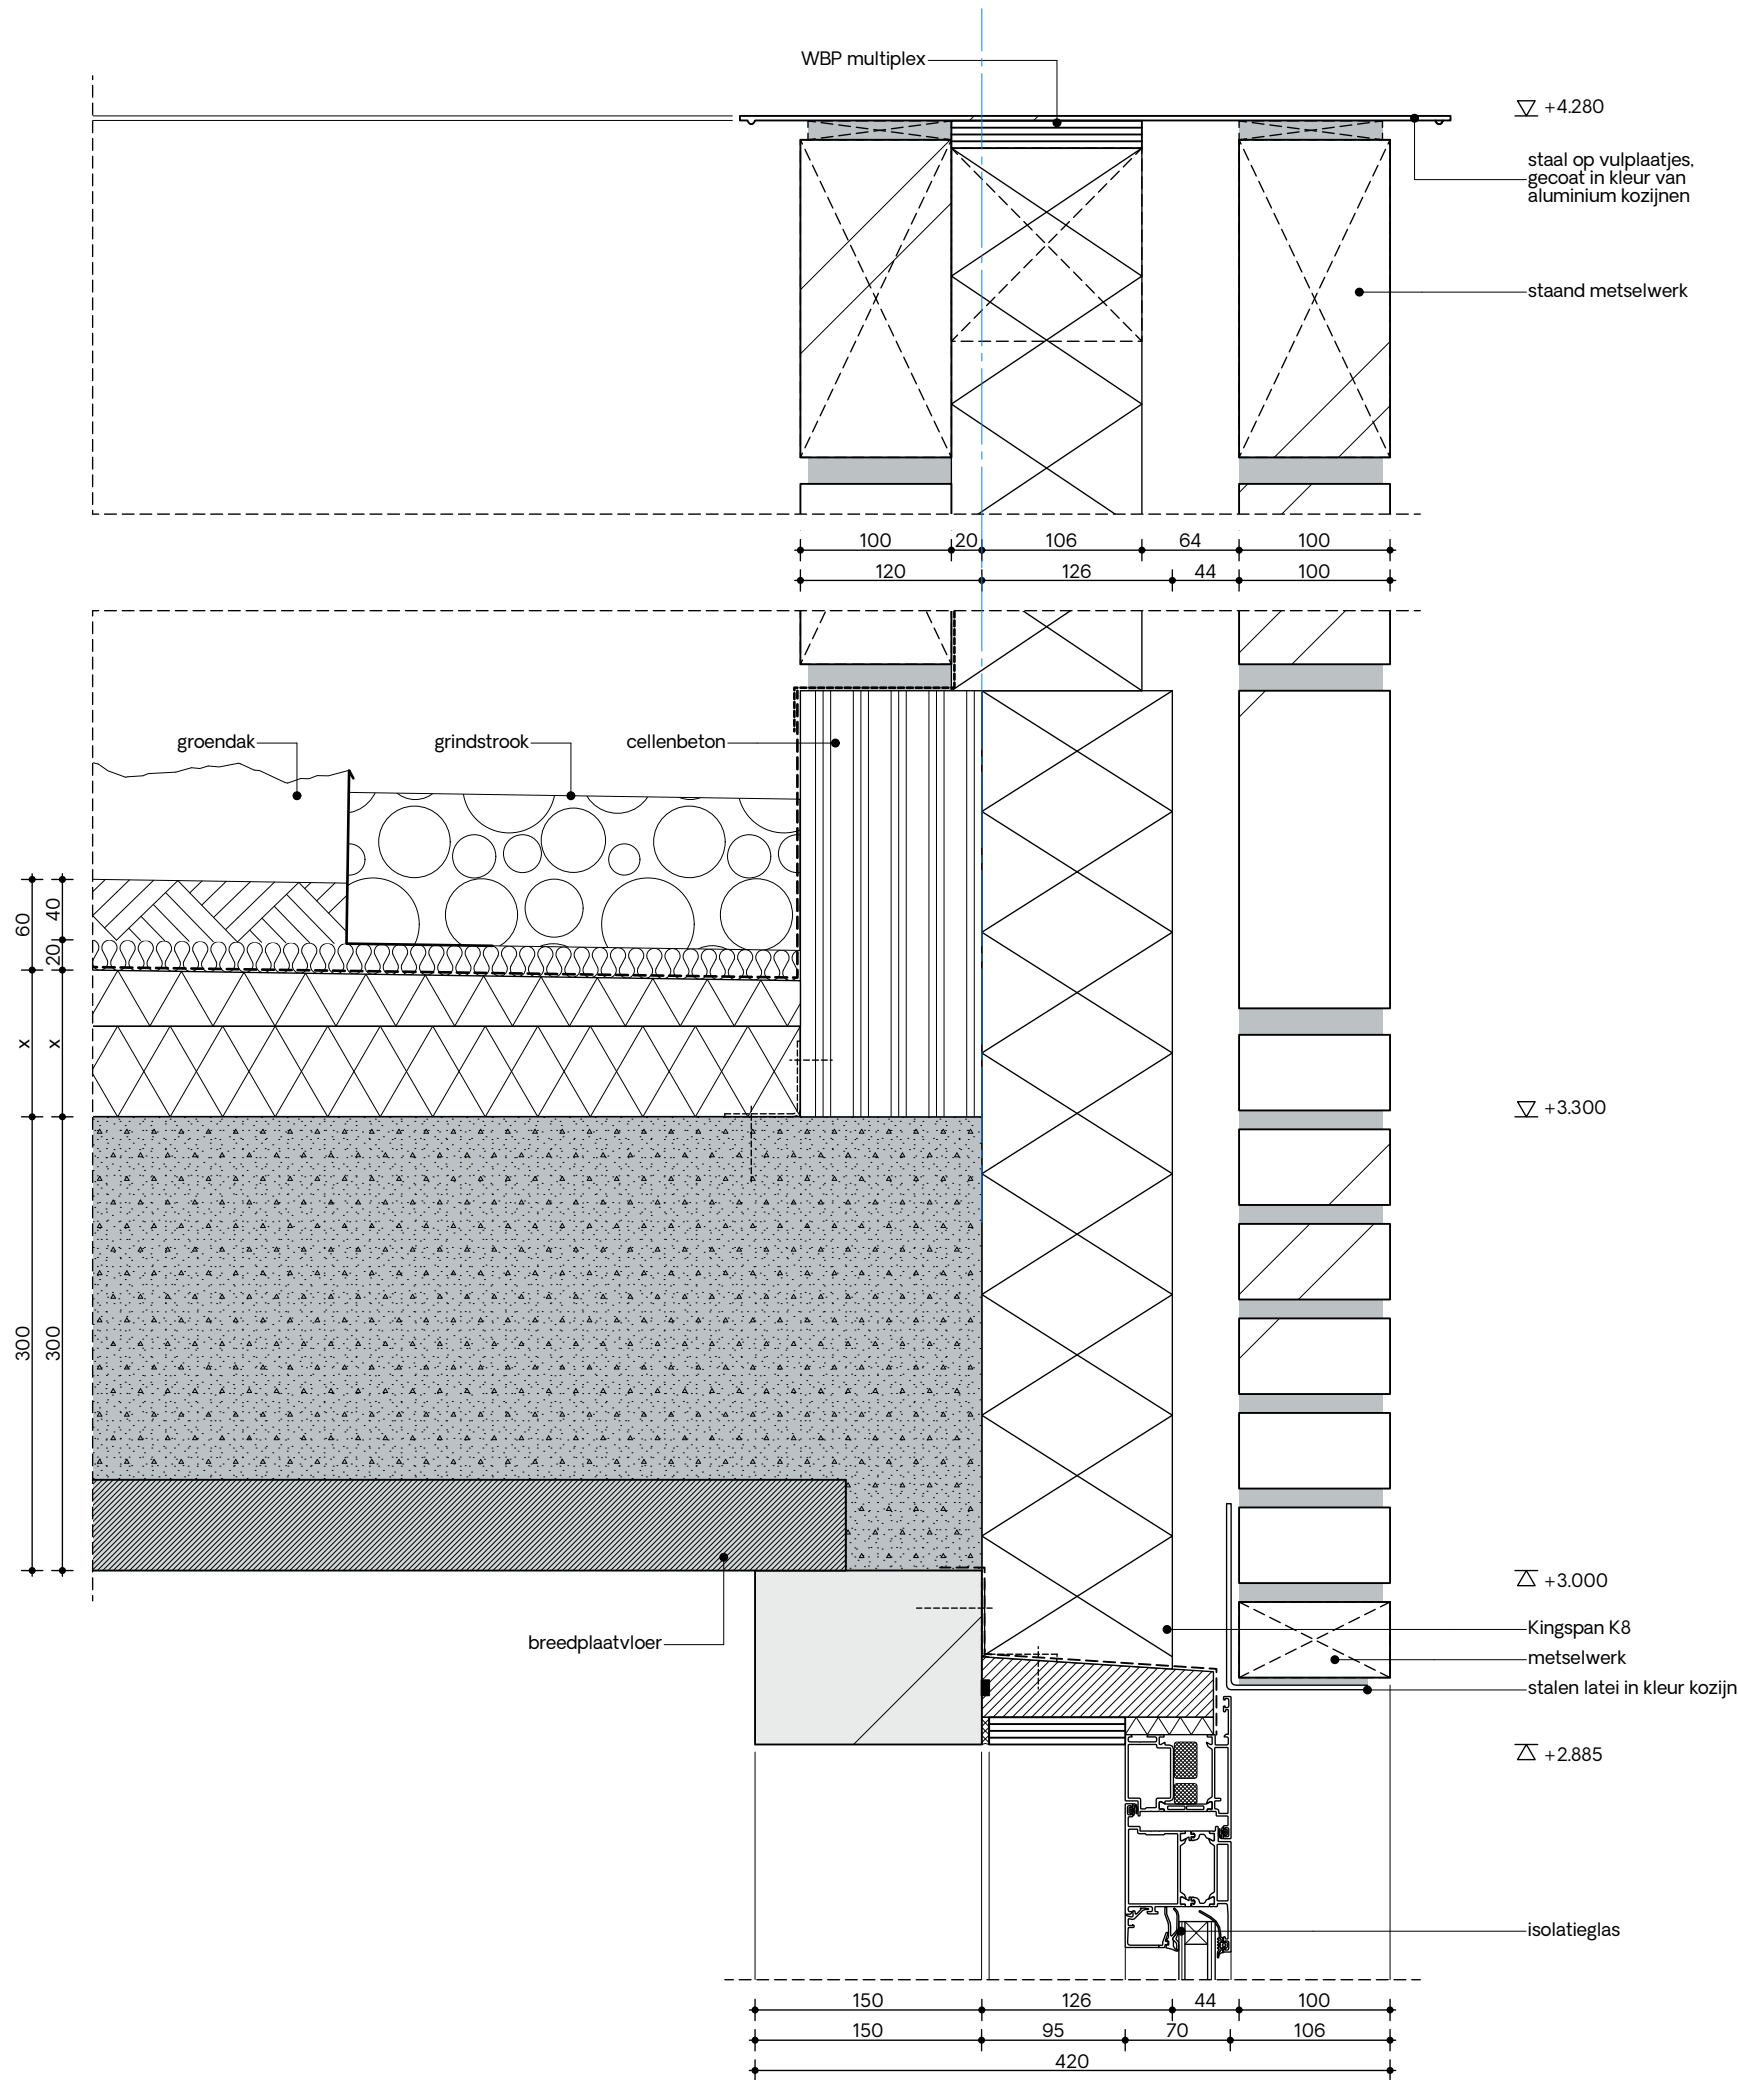




firm.studio

Arthur Koolkwartier 51
6711 VH Ede

+31 318 302 320
info@firm.studio

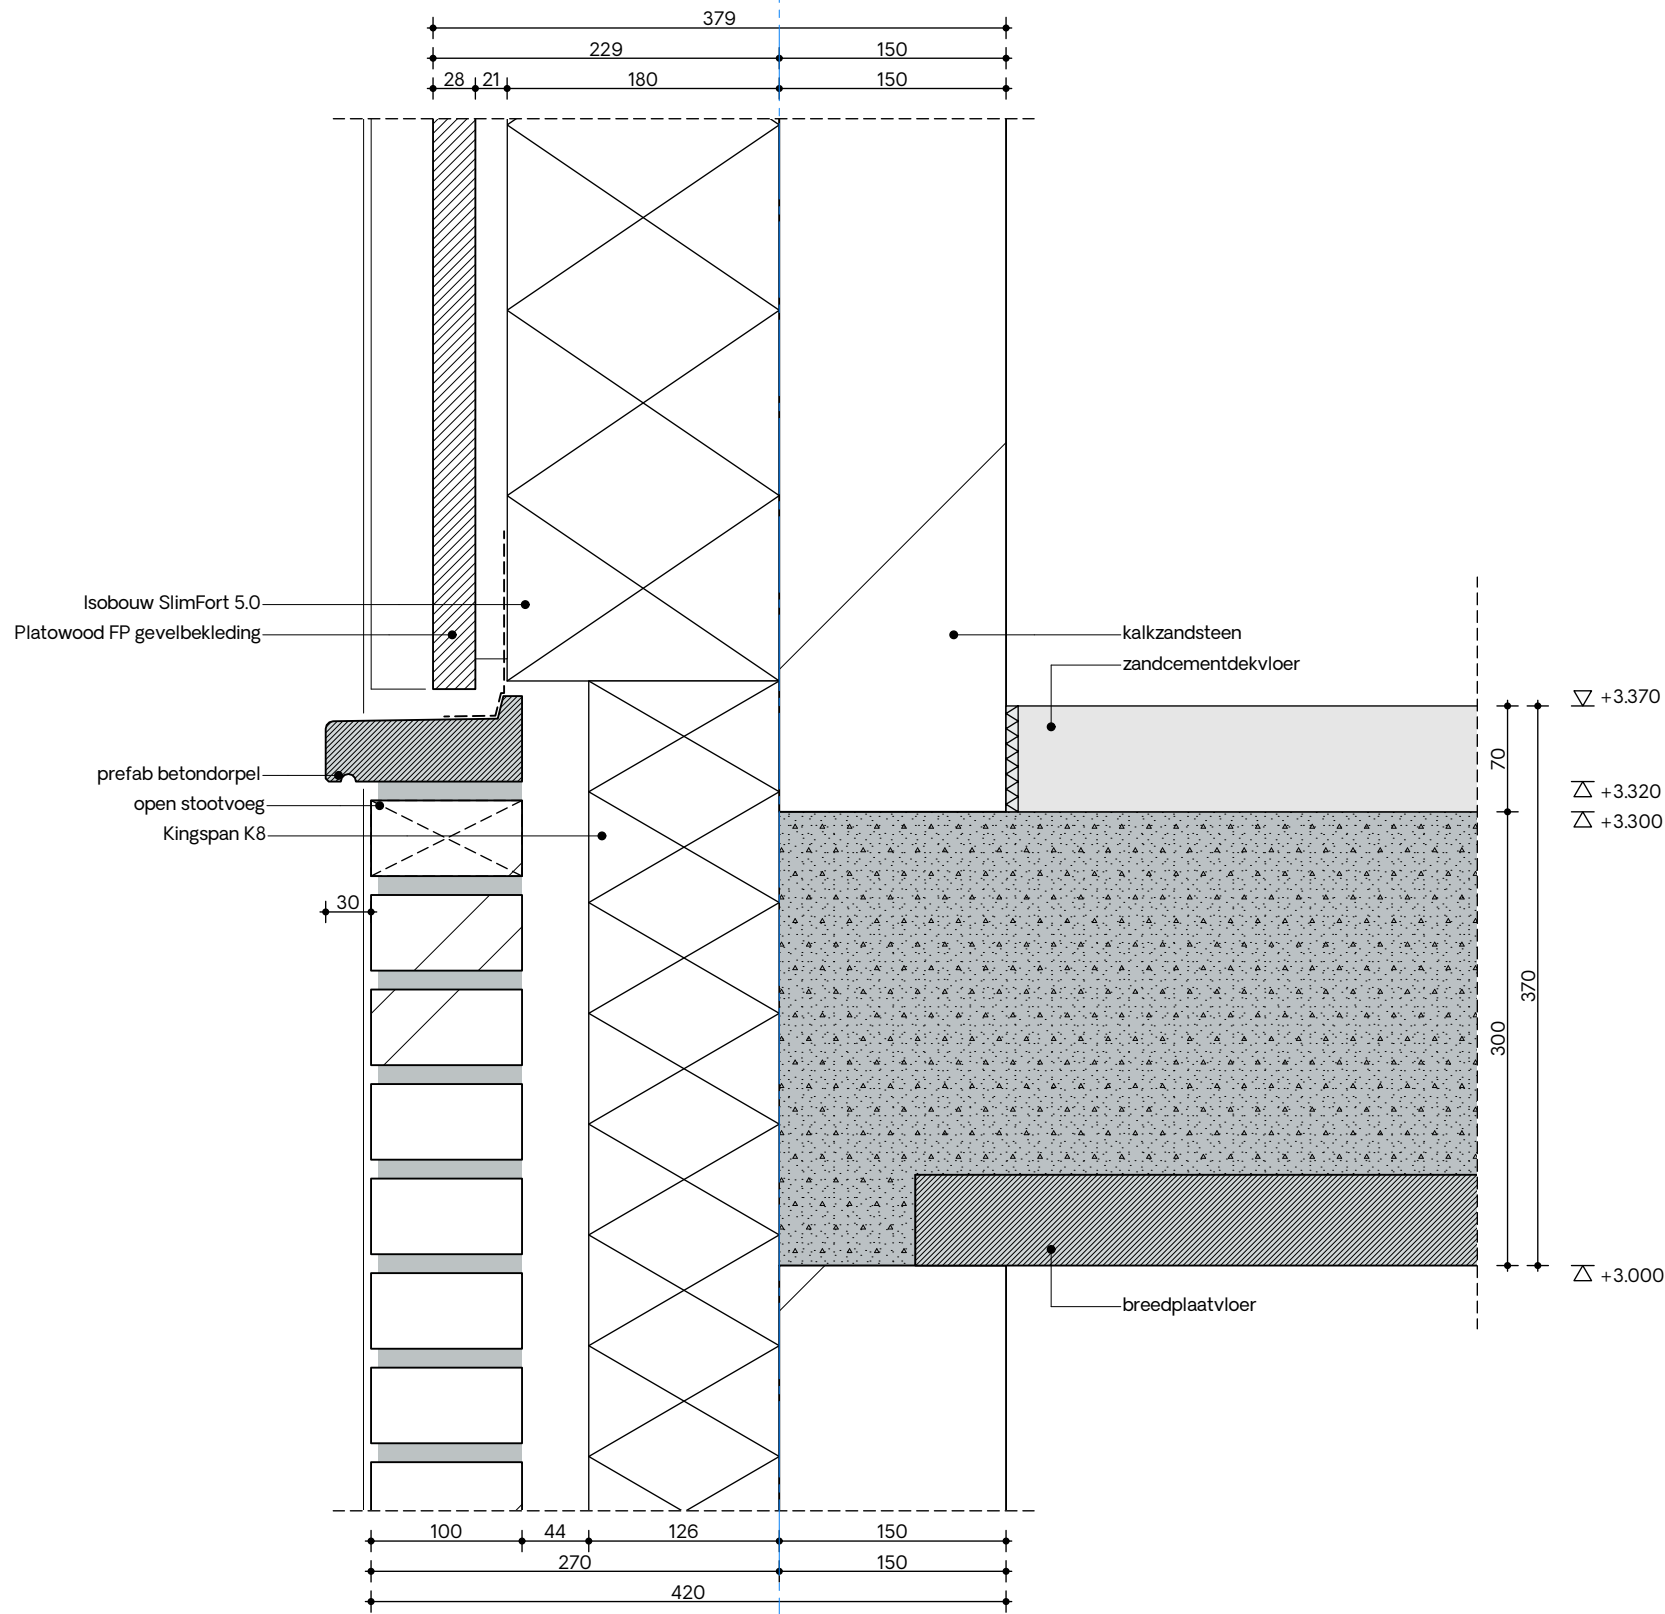

Definitief

projectnaam
Beukenlaan, Grave

opdrachtgever
Verdouw Advies bv

fase
-

formaat
A3

tekeningnaam
Overgang gevelbekleding

schaal
1:5

datum
01.04.2021

projectnummer
1838

tekeningnummer
DET-V10



firm.studio

Arthur Koolkwartier 51
6711 VH Ede

+31 318 302 320
info@firm.studio

Definitief

projectnaam

Beukenlaan, Grave

opdrachtgever

Verdouw Advies bv

fase

—

formaat

A3

tekeningnaam

Dakluik

schaal

1:5

datum


01.04.2021

projectnummer

1838

tekeningnummer

DET-V11

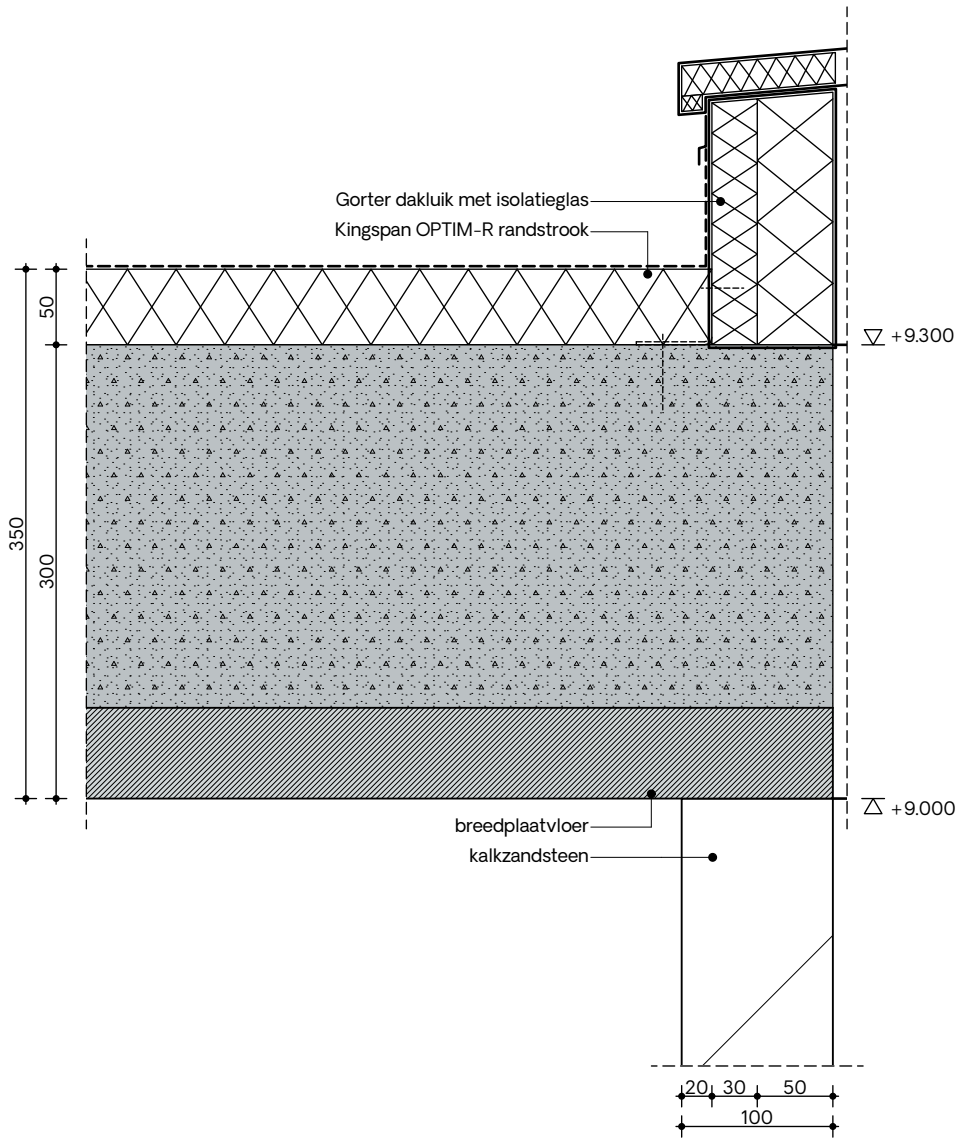




firm.studio

Arthur Koolkwartier 51
6711 VH Ede

+31 318 302 320
info@firm.studio

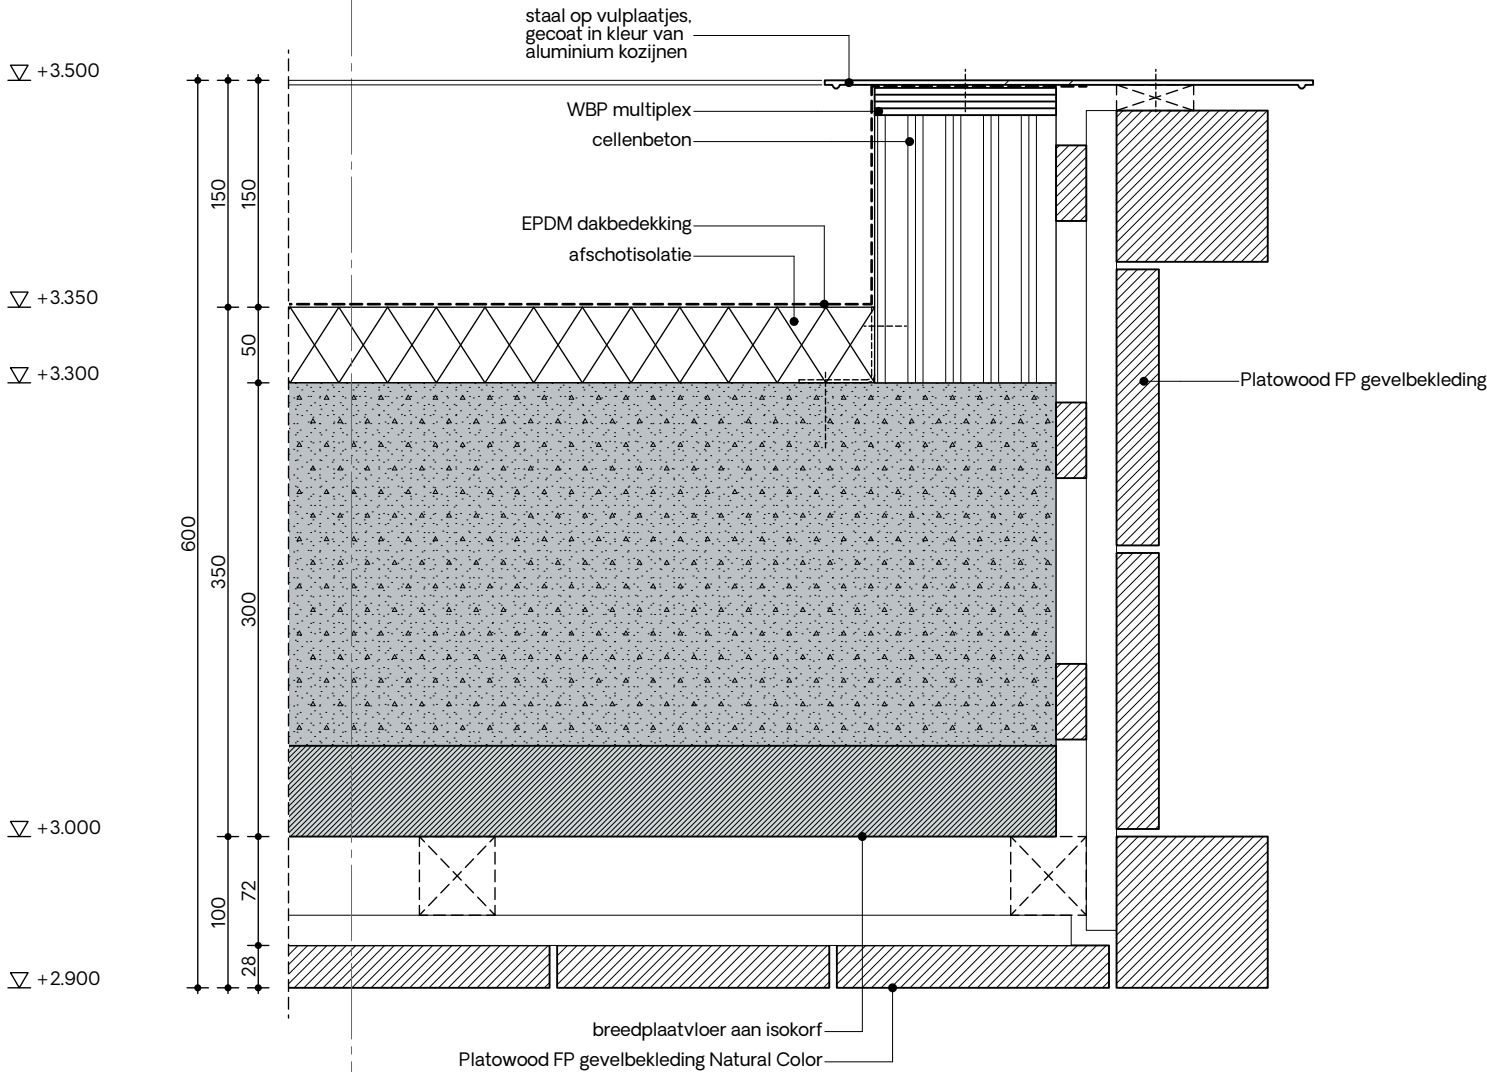

Definitief

projectnaam
Beukenlaan, Grave

opdrachtgever
Verdouw Advies bv

fase
-

formaat
A3

tekeningnaam
Afwerking overstek

schaal
1:5

datum
01.04.2021

projectnummer
1838


tekeningnummer
DET-V12



firm.studio

Arthur Koolkwartier 51
6711 VH Ede

+31 318 302 320
info@firm.studio

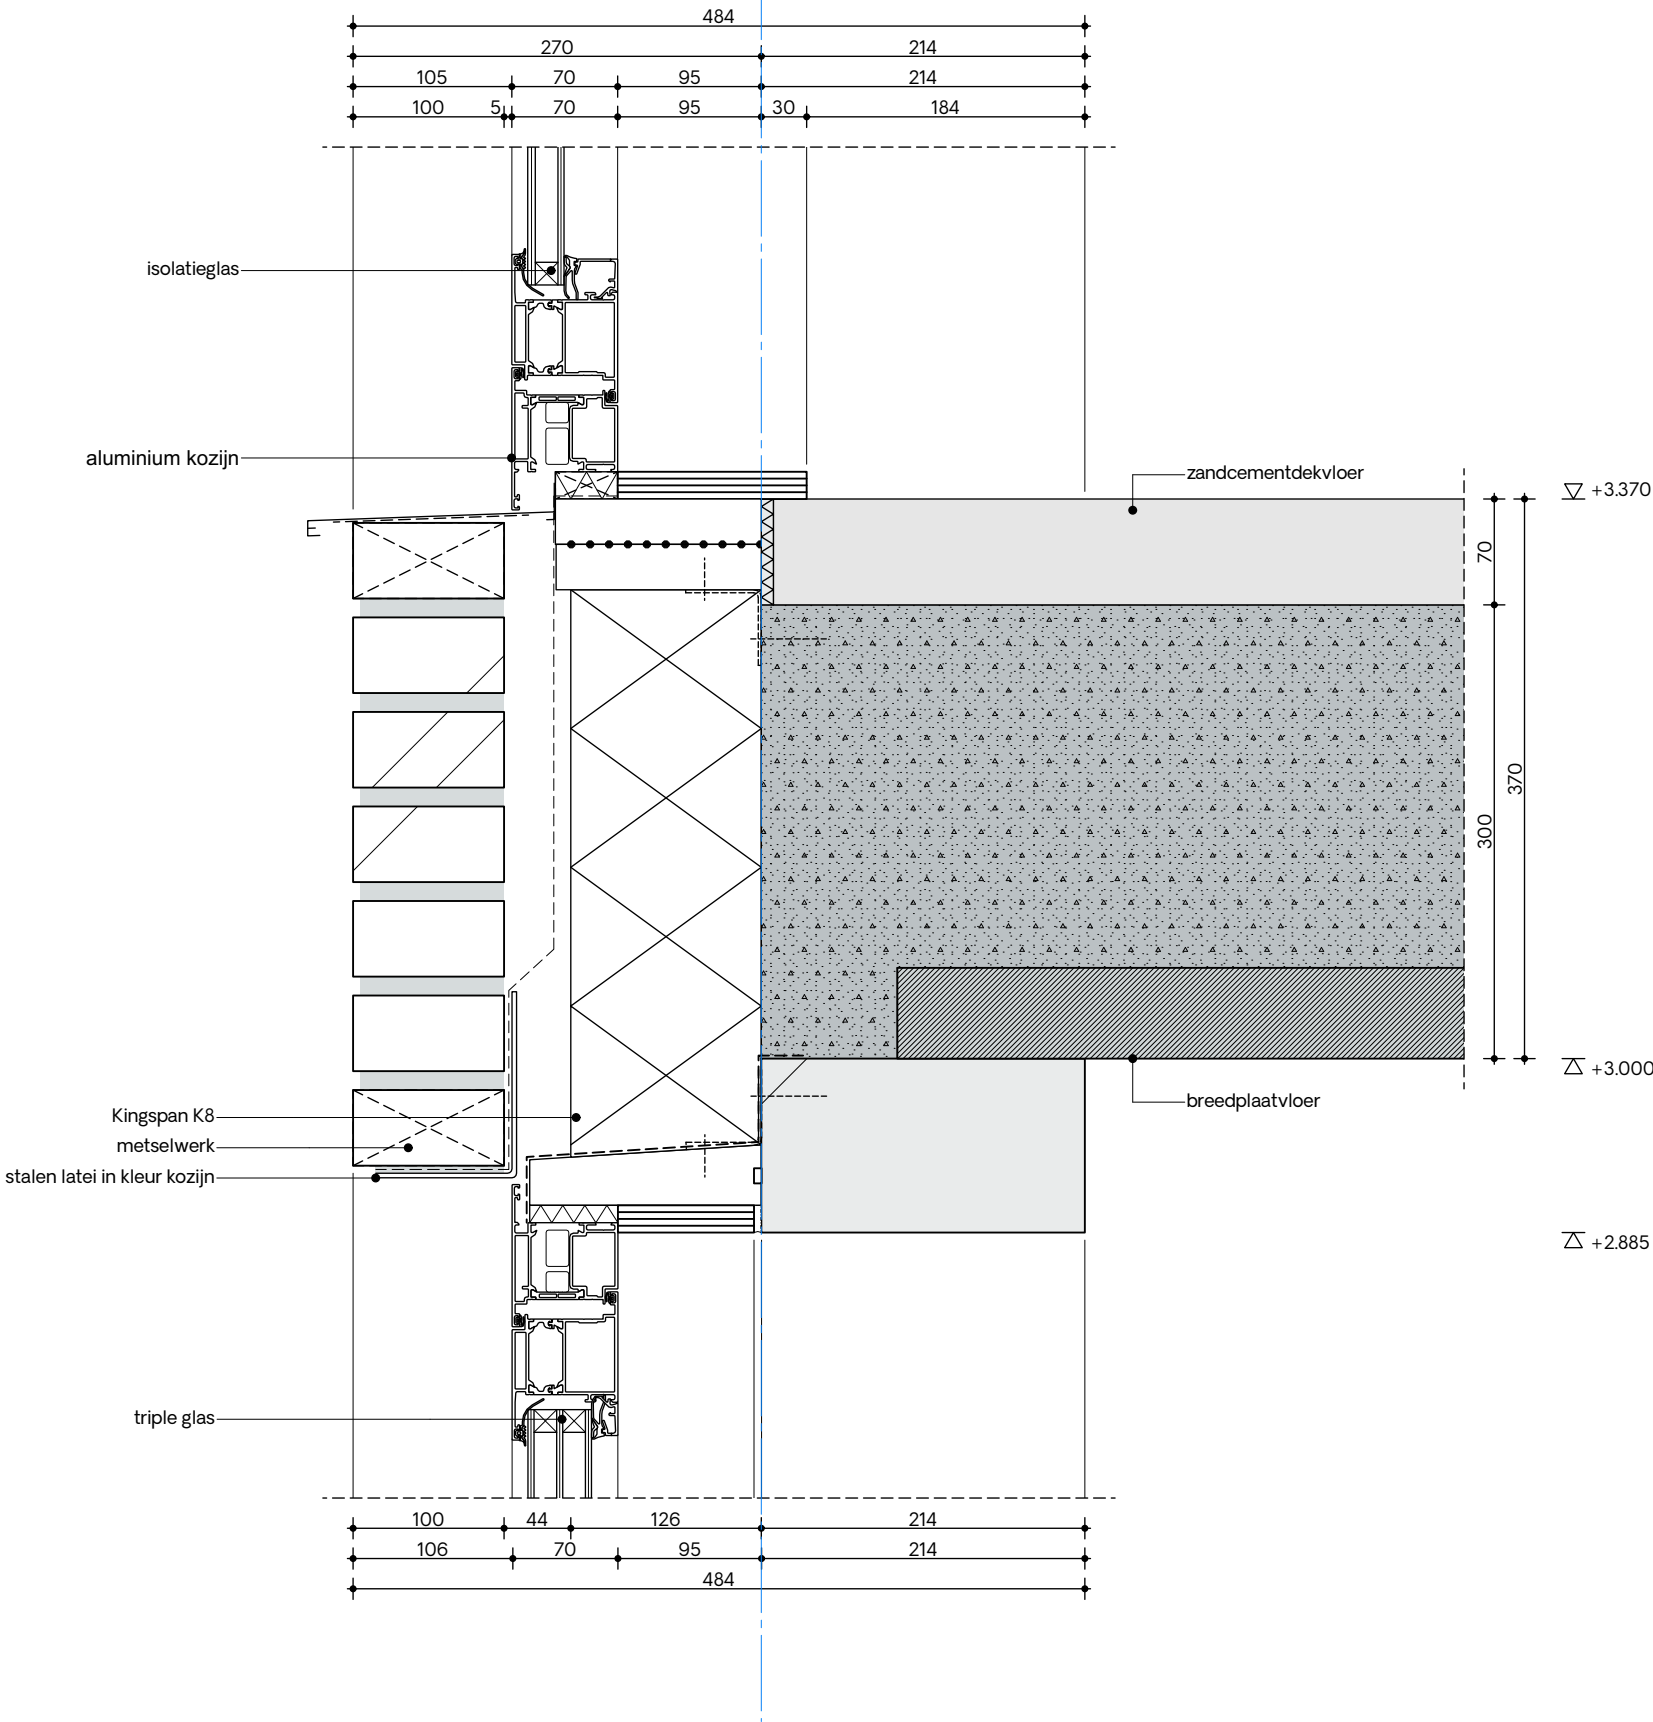

Definitief

projectnaam
Beukenlaan, Grave

opdrachtgever
Verdouw Advies bv

fase
-

formaat
A3

tekeningnaam
Kozijn met triple glas

schaal
1:5

datum
01.04.2021

projectnummer
1838


tekeningnummer
DET-V13



firm.studio

Arthur Koolkwartier 51
6711 VH Ede

+31 318 302 320
info@firm.studio

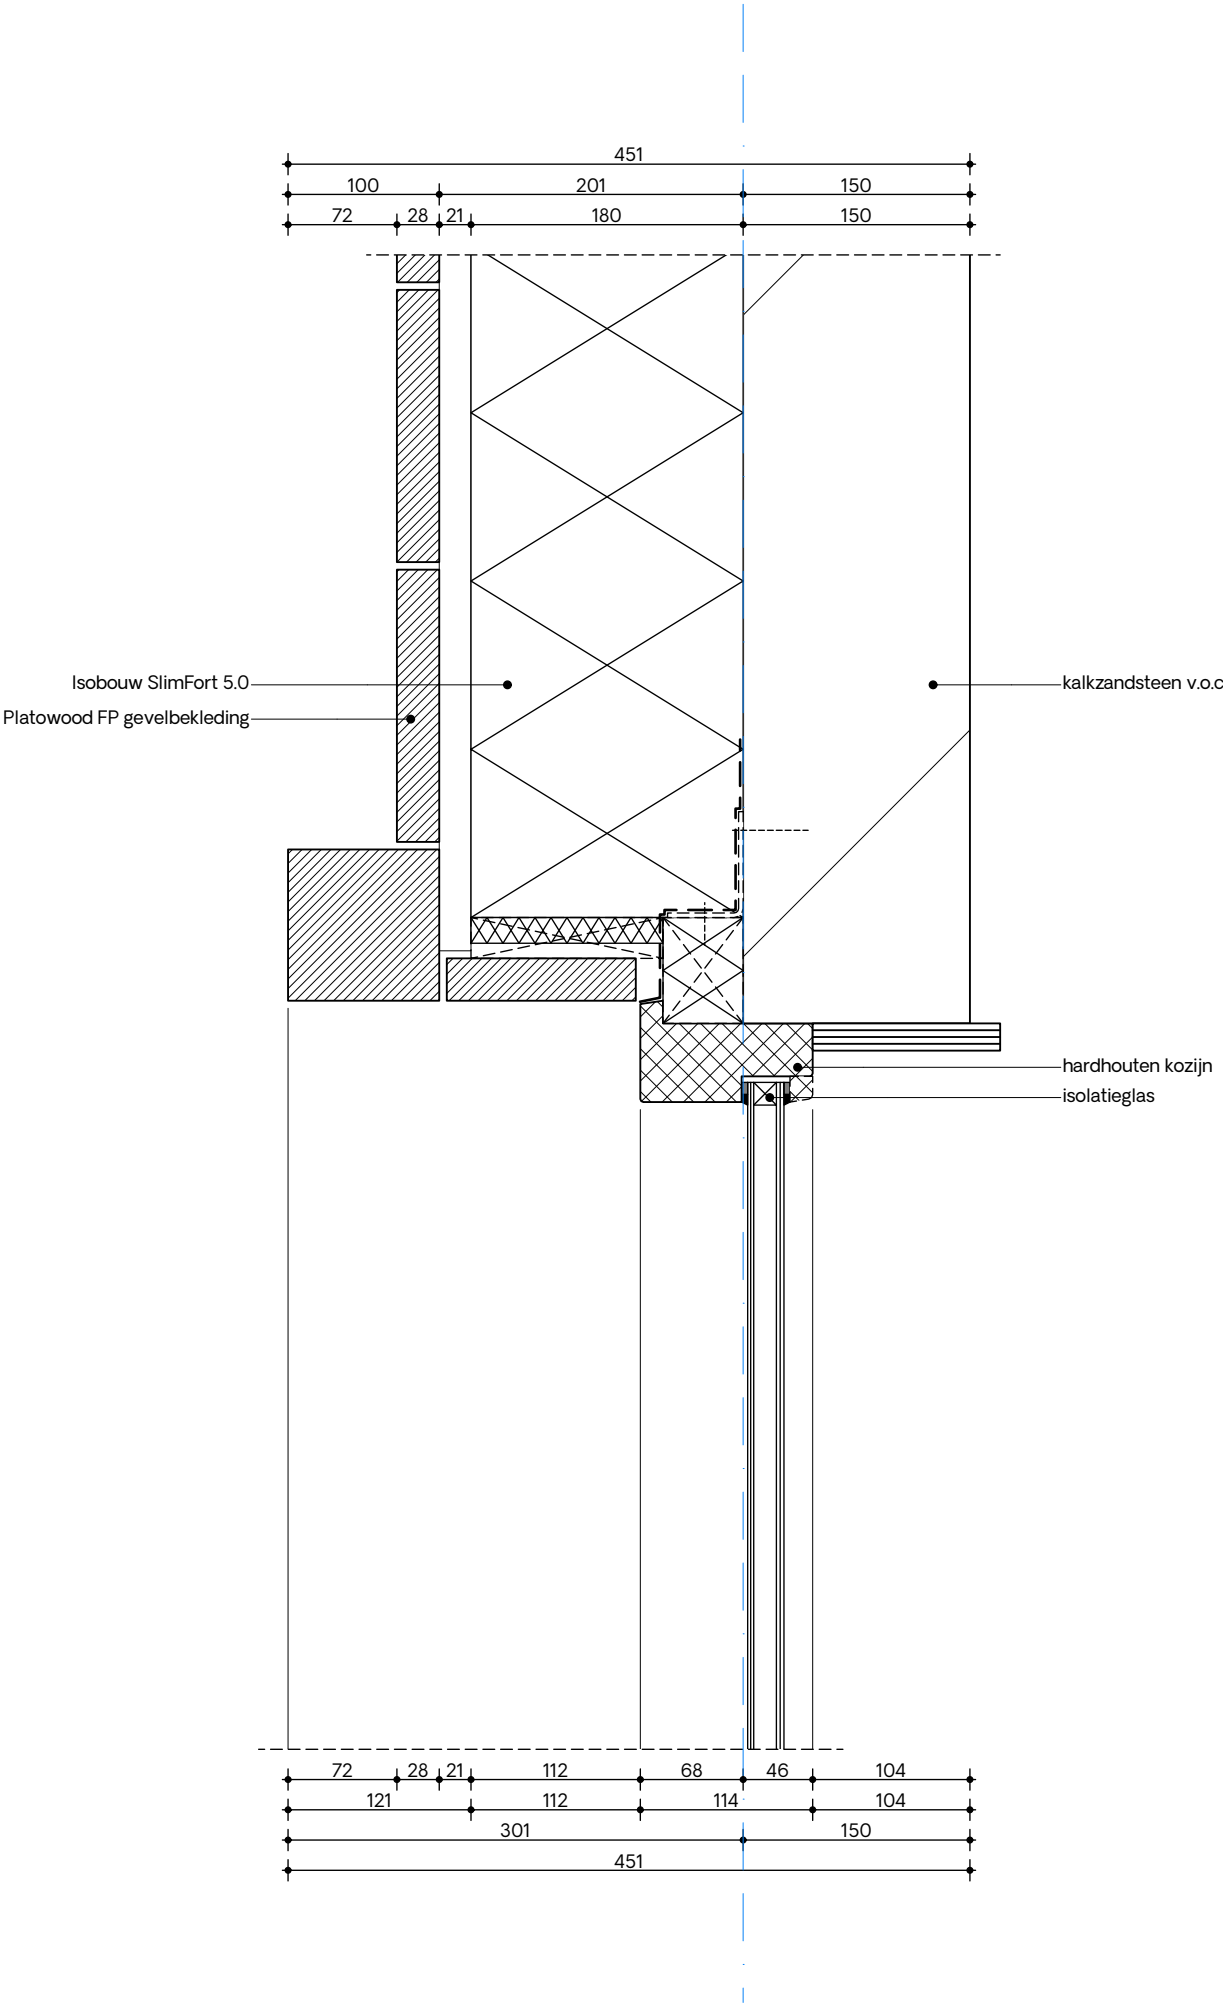

Definitief

projectnaam
Beukenlaan, Grave

opdrachtgever
Verdouw Advies bv

fase
-

formaat
A3

tekeningnaam
Houten kozijn horizontaal

schaal
1:5

datum
01.04.2021

projectnummer
1838

tekeningnummer
DET-H01



firm.studio

Arthur Koolkwartier 51
6711 VH Ede

+31 318 302 320
info@firm.studio

Definitief

projectnaam
Beukenlaan, Grave

opdrachtgever
Verdouw Advies bv

fase
-

formaat
A3


tekeningnaam
Hoek metselwerk/hout

schaal
1:5

datum
01.04.2021

projectnummer
1838

tekeningnummer
DET-H02

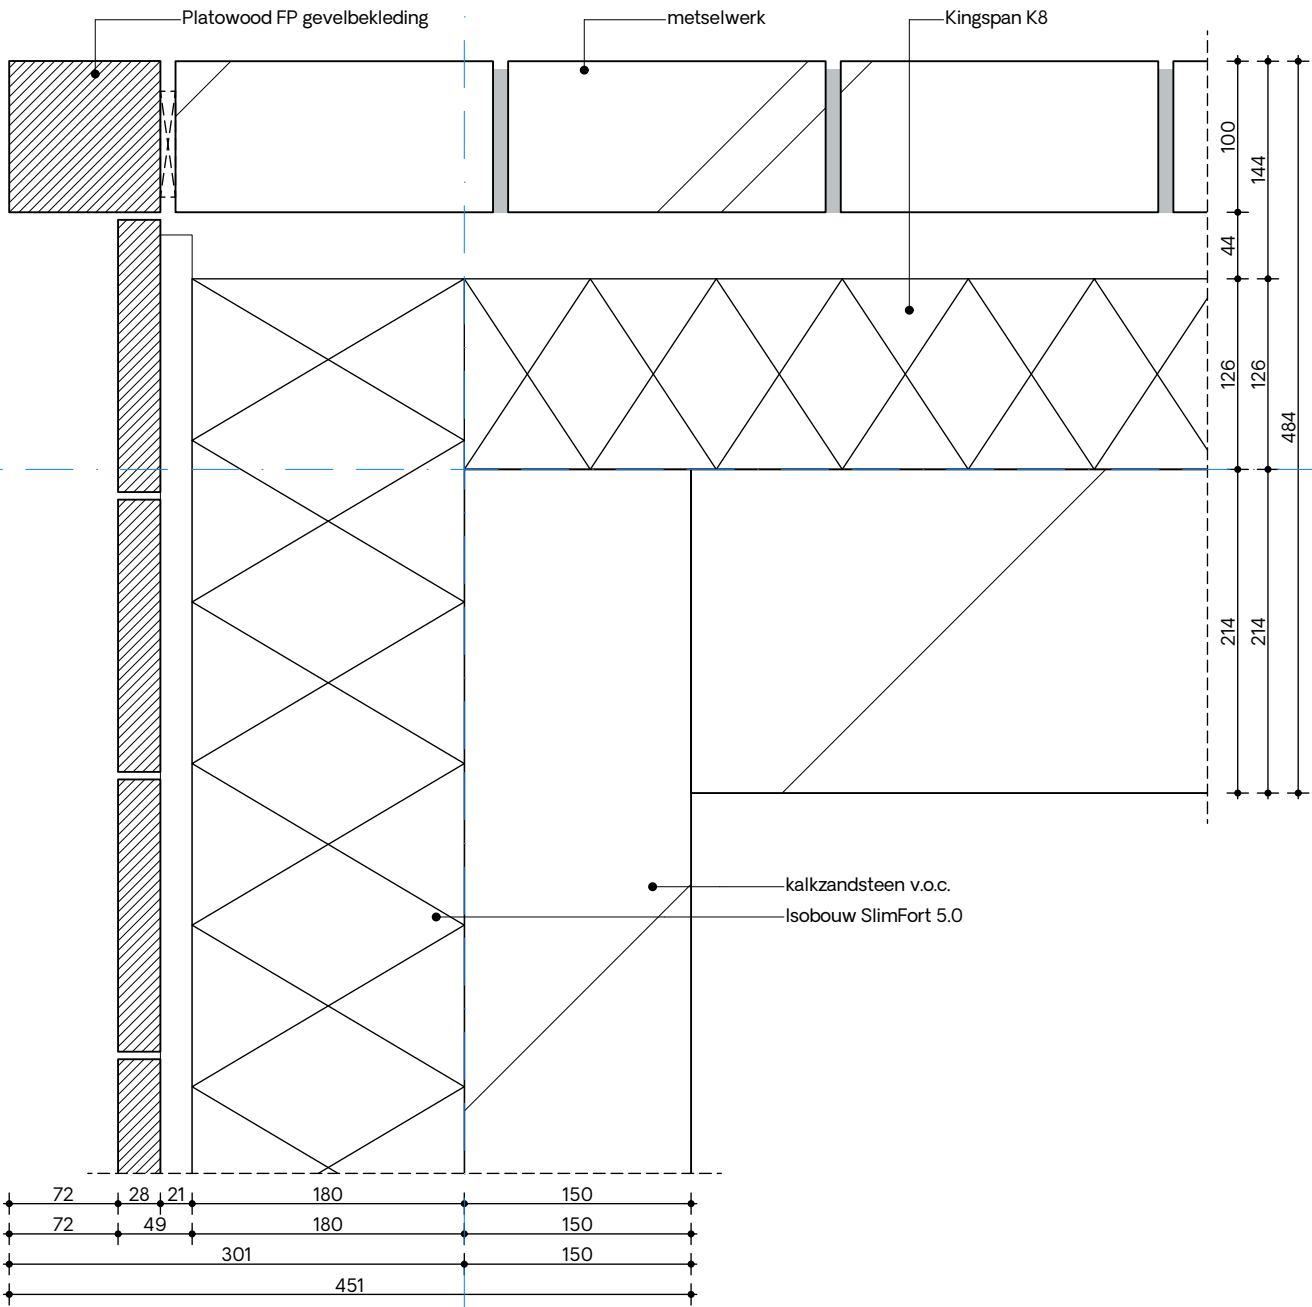




firm.studio

Arthur Koolkwartier 51
6711 VH Ede

+31 318 302 320
info@firm.studio

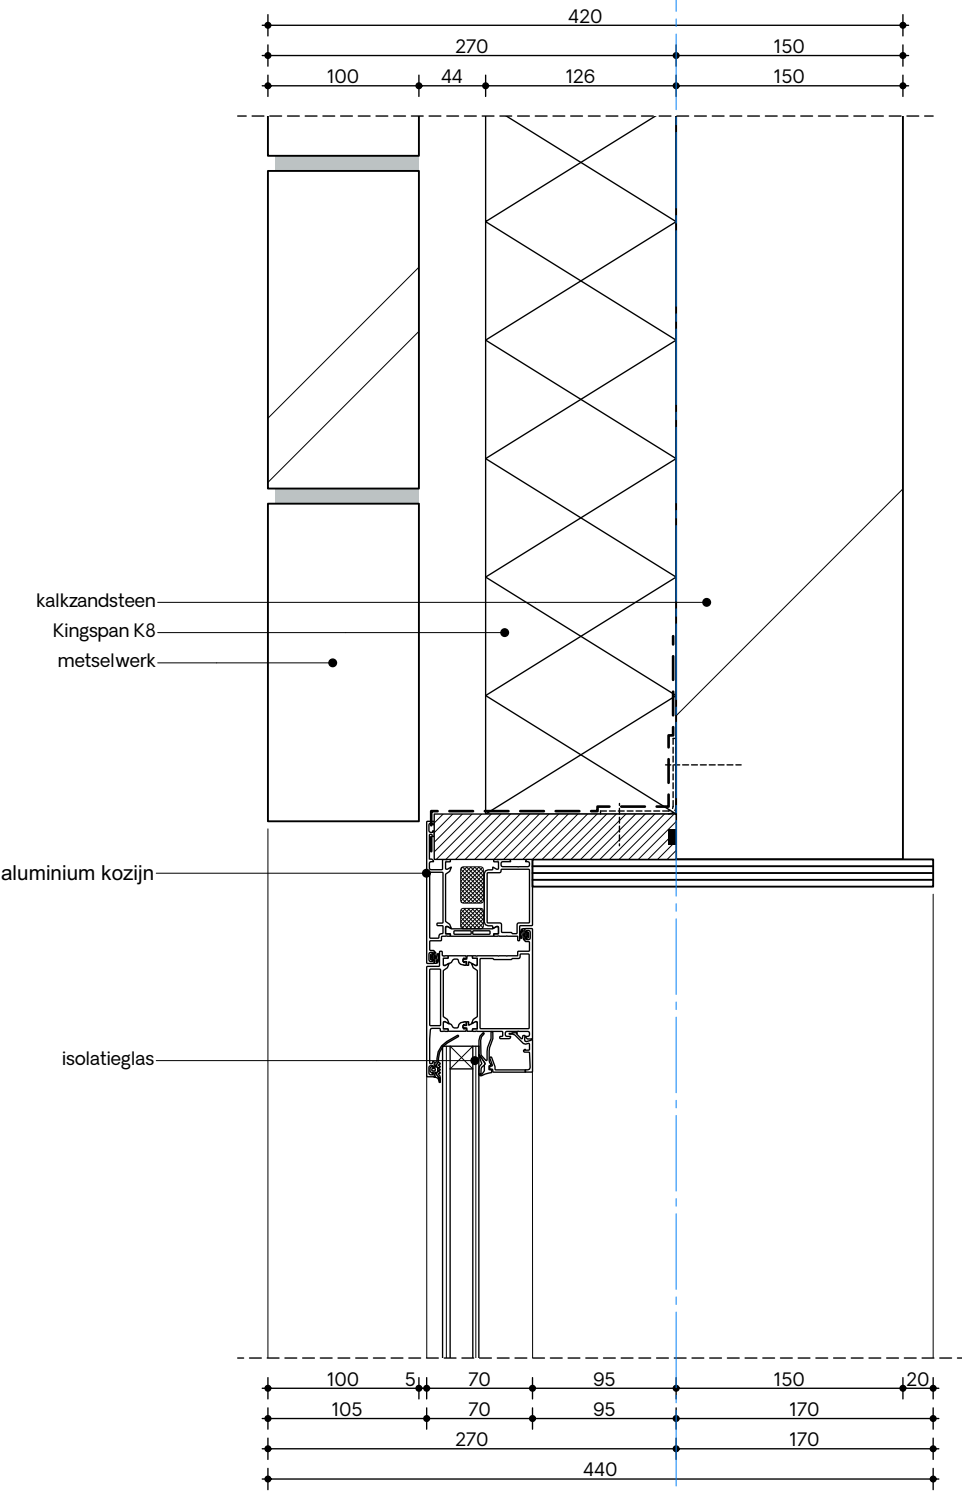

Definitief

projectnaam
Beukenlaan, Grave

opdrachtgever
Verdouw Advies bv

fase
-

formaat
A3

tekeningnaam
Aluminium kozijn horizontaal

schaal
1:5

datum
01.04.2021

projectnummer
1838

tekeningnummer
DET-H03