


Agatha Dekenstraat 50-52, Amsterdam

Begane grond

keij & stefels

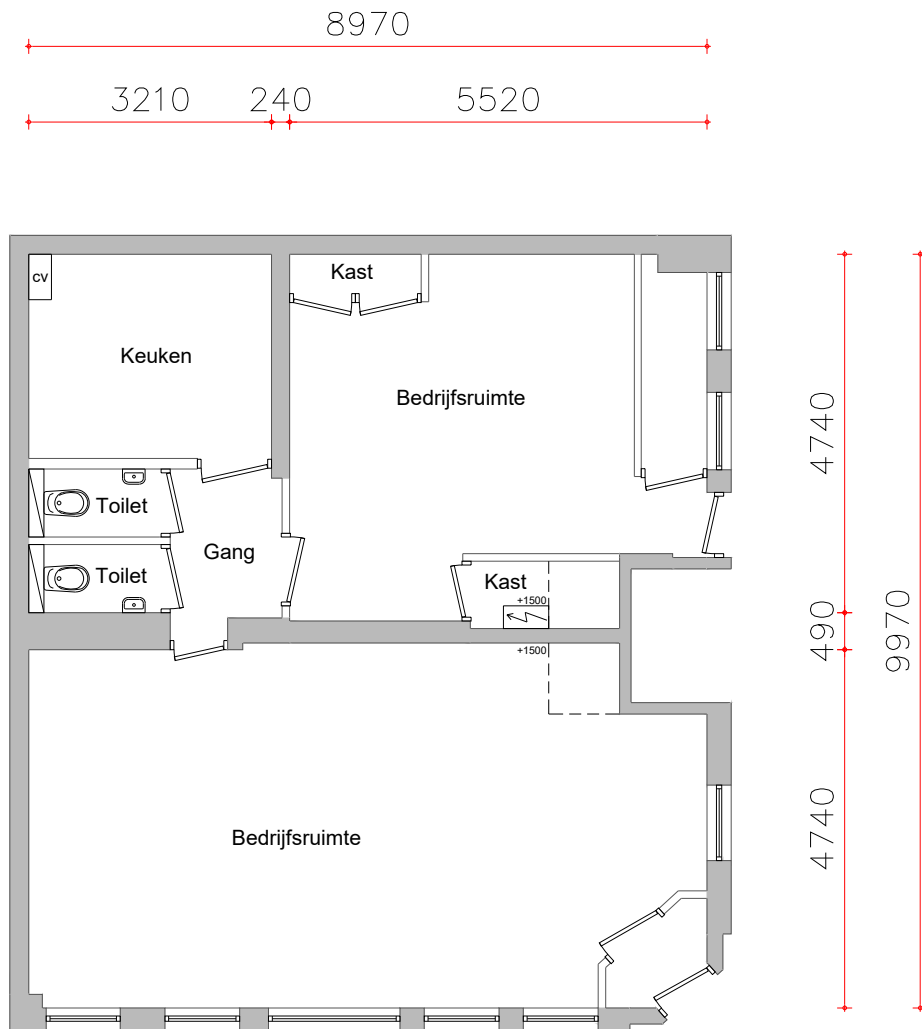

Renvooi

-  Dragende wanden (bepaald op basis van de dikte van de wand)
-  Lichte scheidingswanden (bepaald op basis van de dikte van de wand)

OMSCHRIJVING

Uitwerking BVO en VVO complex,
Agatha Dekenstraat 50-52, Amsterdam

OPDRACHTGEVER

Keij en Stefels

ONDERWERP

Begane grond

TEKENAAR

TvdR

SCHAAL

1:100

FORMAAT

A4

DATUM

20-03-2018

MEETCERTIFICAAT

A

AD 0.01

wijz 1: ...

wijz 2: ...

wijz 3: ...

wijz 4: ...

wijz 5: ...

wijz 6: ...



EN Vastgoed vision
Roode Wildemanweg 47
1521PZ Wormerveer

Telefoon (075) 888 0383
E-mail info@envastgoedvision.nl
Internet www.envastgoedvision.nl


Rabobank 1488.66.751
BTW 8517.07.944
Kvk 55431003

Deze tekening blijft eigendom van 'EN Vastgoed vision' en mag zonder haar schriftelijke toestemming niet worden gekopieerd, vermenigvuldigd of worden aangewend voor een ander project anders dan aangegeven op deze tekening, onverschillig of dit een oorspronkelijke opdrachtgever of derden betreft. E.e.a. volgens en overeenkomstig de auteurswet. Alle opdrachten worden aanvaard en uitgevoerd onder uitsluiting van iedere aansprakelijkheid voor zover deze verder gaat dan de dekking welke de verplichte beroepsaansprakelijkheidszekering voor het desbetreffende voorval verleend.

Agatha Dekenstraat 50-52, Amsterdam

Begane grond

keij & stefels

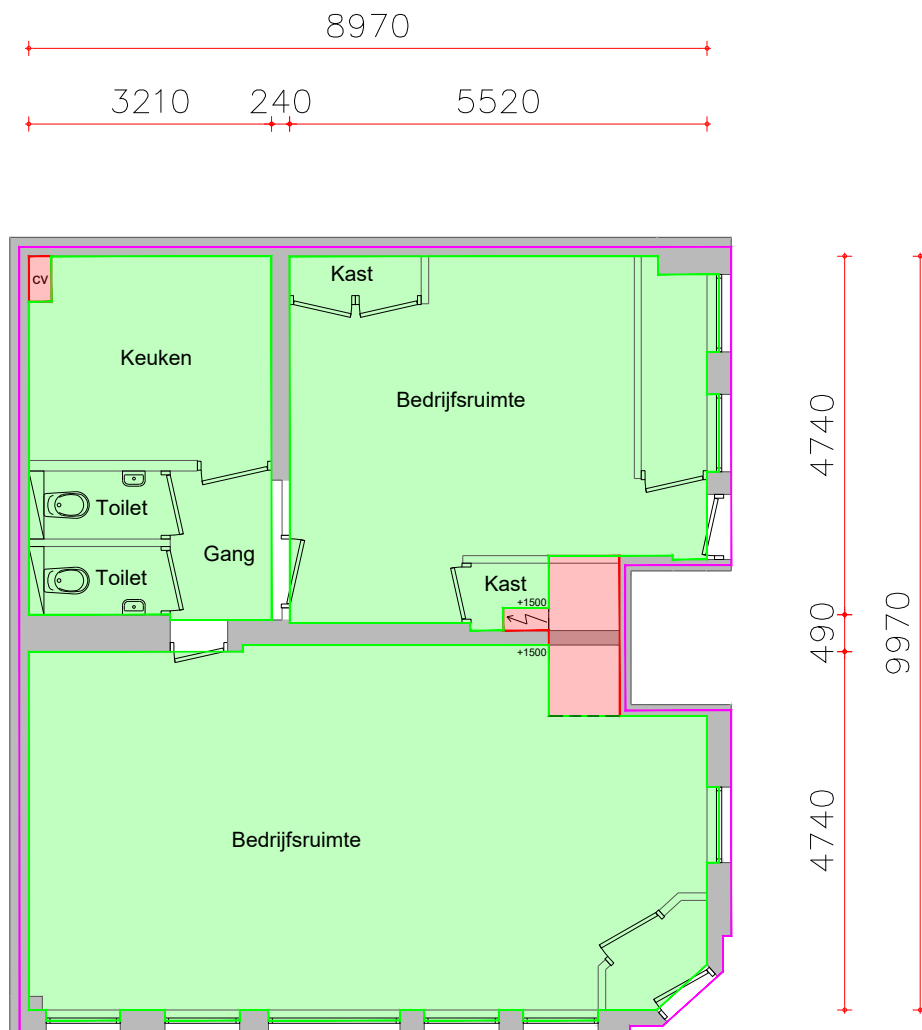

BVO	94,80m ²
VVO	82,01m ²

Renvooi

	Dragende wanden (bepaald op basis van de dikte van de wand)
	Lichte scheidingswanden (bepaald op basis van de dikte van de wand)
	VVO Bedrijfsruimte
	VVO Algemene ruimte, gebouw niveau
	VVO Algemene ruimte, bouwlaag niveau
	Uitgesloten van VVO

OMSCHRIJVING

Uitwerking BVO en VVO complex,
Agatha Dekenstraat 50-52, Amsterdam

OPDRACHTGEVER

Keij en Stefels

ONDERWERP

Begane grond

TEKENAAR

TvdR

SCHAAL

1:100

FORMAAT

A4

DATUM

20-03-2018

MEETCERTIFICAAT

A

AD 0.02

wijz 1: ...

wijz 2: ...

wijz 3: ...

wijz 4: ...

wijz 5: ...

wijz 6: ...



EN Vastgoed vision
Roode Wildemanweg 47
1521PZ Wormerveer

Telefoon (075) 888 0383
E-mail info@envastgoedvision.nl
Internet www.envastgoedvision.nl

Rabobank 1488.66.751
BTW 8517.07.944
Kvk 55431003

Deze tekening blijft eigendom van 'EN Vastgoed vision' en mag zonder haar schriftelijke toestemming niet worden gekopieerd, vermenigvuldigd of worden aangewend voor een ander project anders dan aangegeven op deze tekening, onverschillig of dit een oorspronkelijke opdrachtgever of derden betreft. E.e.a. volgens en overeenkomstig de auteurswet. Alle opdrachten worden aanvaard en uitgevoerd onder uitsluiting van iedere aansprakelijkheid voor zover deze verder gaat dan de dekking welke de verplichte beroepsaansprakelijkheidszekering voor het desbetreffende voorval verleend.