

Legenda

Plangebied

Plangebiedsgrens

Bestemmingen

- AW** Agrarisch met waarden
- GD** Gemengd
- G** Groen
- M** Maatschappelijk
- M-WZ** Maatschappelijk - Woonzorginstelling
- T** Tuin
- V** Verkeer
- V-R** Verkeer - Rail
- WA** Water
- W** Wonen
- W-WW** Wonen - Woonwagens

Dubbelbestemmingen

- WR-A1** Waarde - Archeologie 1
- WR-A3** Waarde - Archeologie 3
- WR-A4** Waarde - Archeologie 4
- WR-A5** Waarde - Archeologie 5
- WR-A6** Waarde - Archeologie 6
- WS-WP** Waterstaat - Waterkering

Funcieaanduidingen

- (dh)** detailhandel
- (de)** dierenasiel
- (sg-dhw)** specifieke vorm van gemengd - detailhandel ondersteunende voorzieningen
- (sw-w)** specifieke vorm van wonen - ambachtelijke (smakkerij)
- (sw-fs)** specifieke vorm van wonen - fruitchuur
- (zw)** zorgvoeding

Bouwvlak

bouwvlak

Bouwaanduidingen


- [bg]** bijgebouwen
- [gs]** gestapeld
- [od]** onderdoorgang
- [bsa-bk]** specifieke bouwaanduiding - balkon

Maatvoeringsaanduidingen

- maatvoeringsvlak
- maximum bouwhoogte (m)
- maximum goothoogte (m), maximum bouwhoogte (m)
- maximum bouwhoogte (m), maximum bebouwingspercentage (%)
- maximum goothoogte (m), maximum bouwhoogte (m), maximum bebouwingspercentage (%)

Verklaring

gegevens GBKN

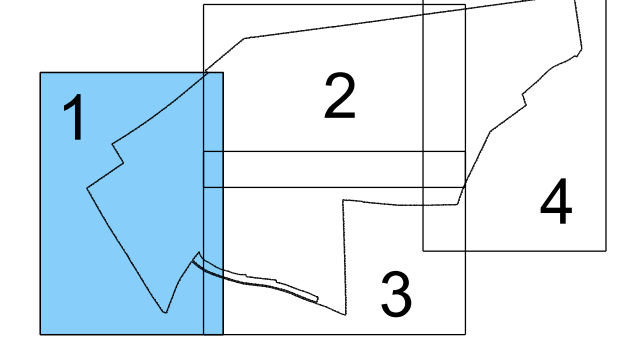

Aldus vastgesteld in de openbare vergadering van de raad van de gemeente Tiel gehouden op 18 december 2013 nr. 6
De griffier, De voorzitter,

gemeente **TIEL**

bestemmingsplan
Tiel Zuid

schaal : 1:1000
bladnummer: 1
aantal bladen: 4
ID: NL.IMRO.0281.BP00020-v01

datum: 18-12-2013
datum ondergrond: 01-09-2012
status: Vastgesteld