

BEWARING ROERMOND nr. 1634
deze kaart behoort bij het afschrift in bewaring
genomen in deel 1630 nr. 23
de bewaarder.

VOORGEMOMEN SPLITSING IN APPARTEMENTSRECHTEN 1 T/M 2
ZOALS AANGEGEVEN OP BLAD 1
VAN HET KADASTRALE PERCEEL
GEMEENTE: HEER SECTIE: A NR.: 7955



TE MAASTRICHT, D.D. 01 februari 1993
DE NOTARIS

ONDERGETEKENDE, BEWAARDER VAN DE HYPOTHEKEN EN HET
KADASTER TE ROERMOND, VERKLAART DAT VOOR HET IN DE SPLITSING
TE BETREKKEN PERCEEL, GEMEENTE: HEER SECTIE: A NR.: 7955
DE COMPLEXAANWIJZING IS: 9433


Roermond D.D. 4.9.93

DE BEWAARDER,


ACM. Gerardo

ACM. Gerardo

Ondergetekende Meester Antonius Carolus Jacobus Huenges Weler, notaris ter
standplaats Heer, gemeente Maastricht, verklaart dat bovenstaande
tekening eensluidend is met de ter inschrijving aangekubde tekening.

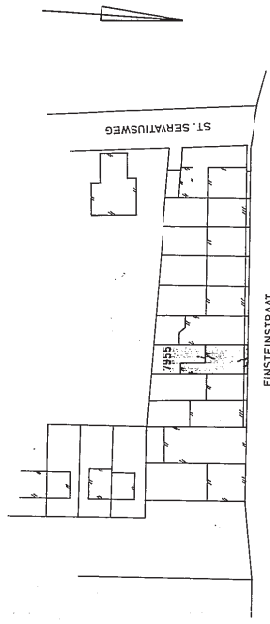

SITUATIE
schaal 1:1000

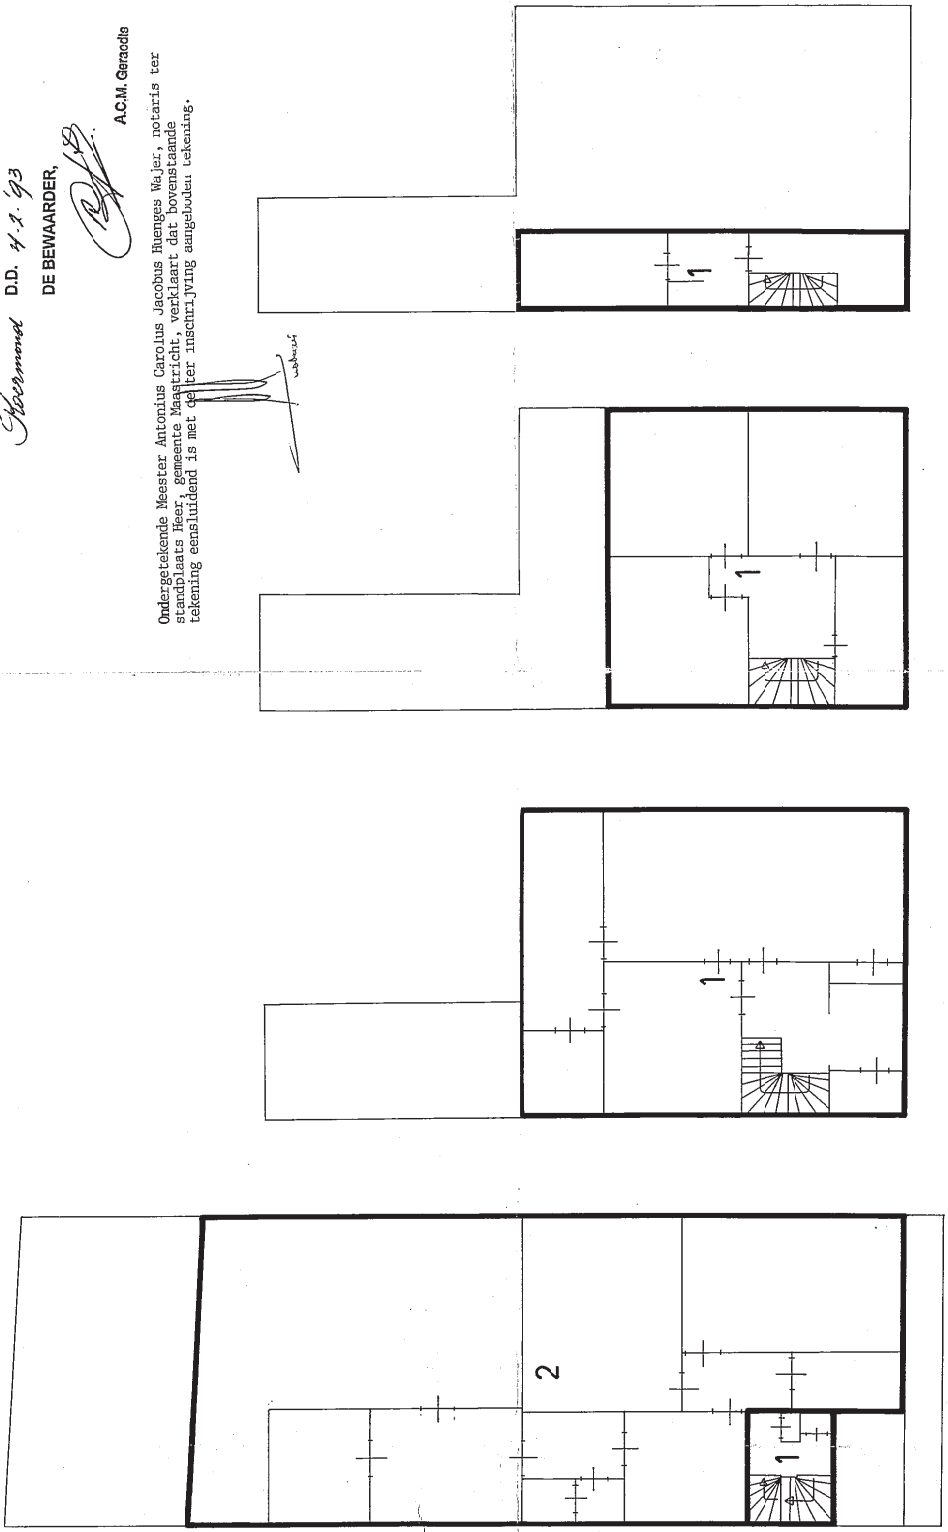

BEGANE GROND

1e VERDIEPING

2e VERDIEPING

KELDER