


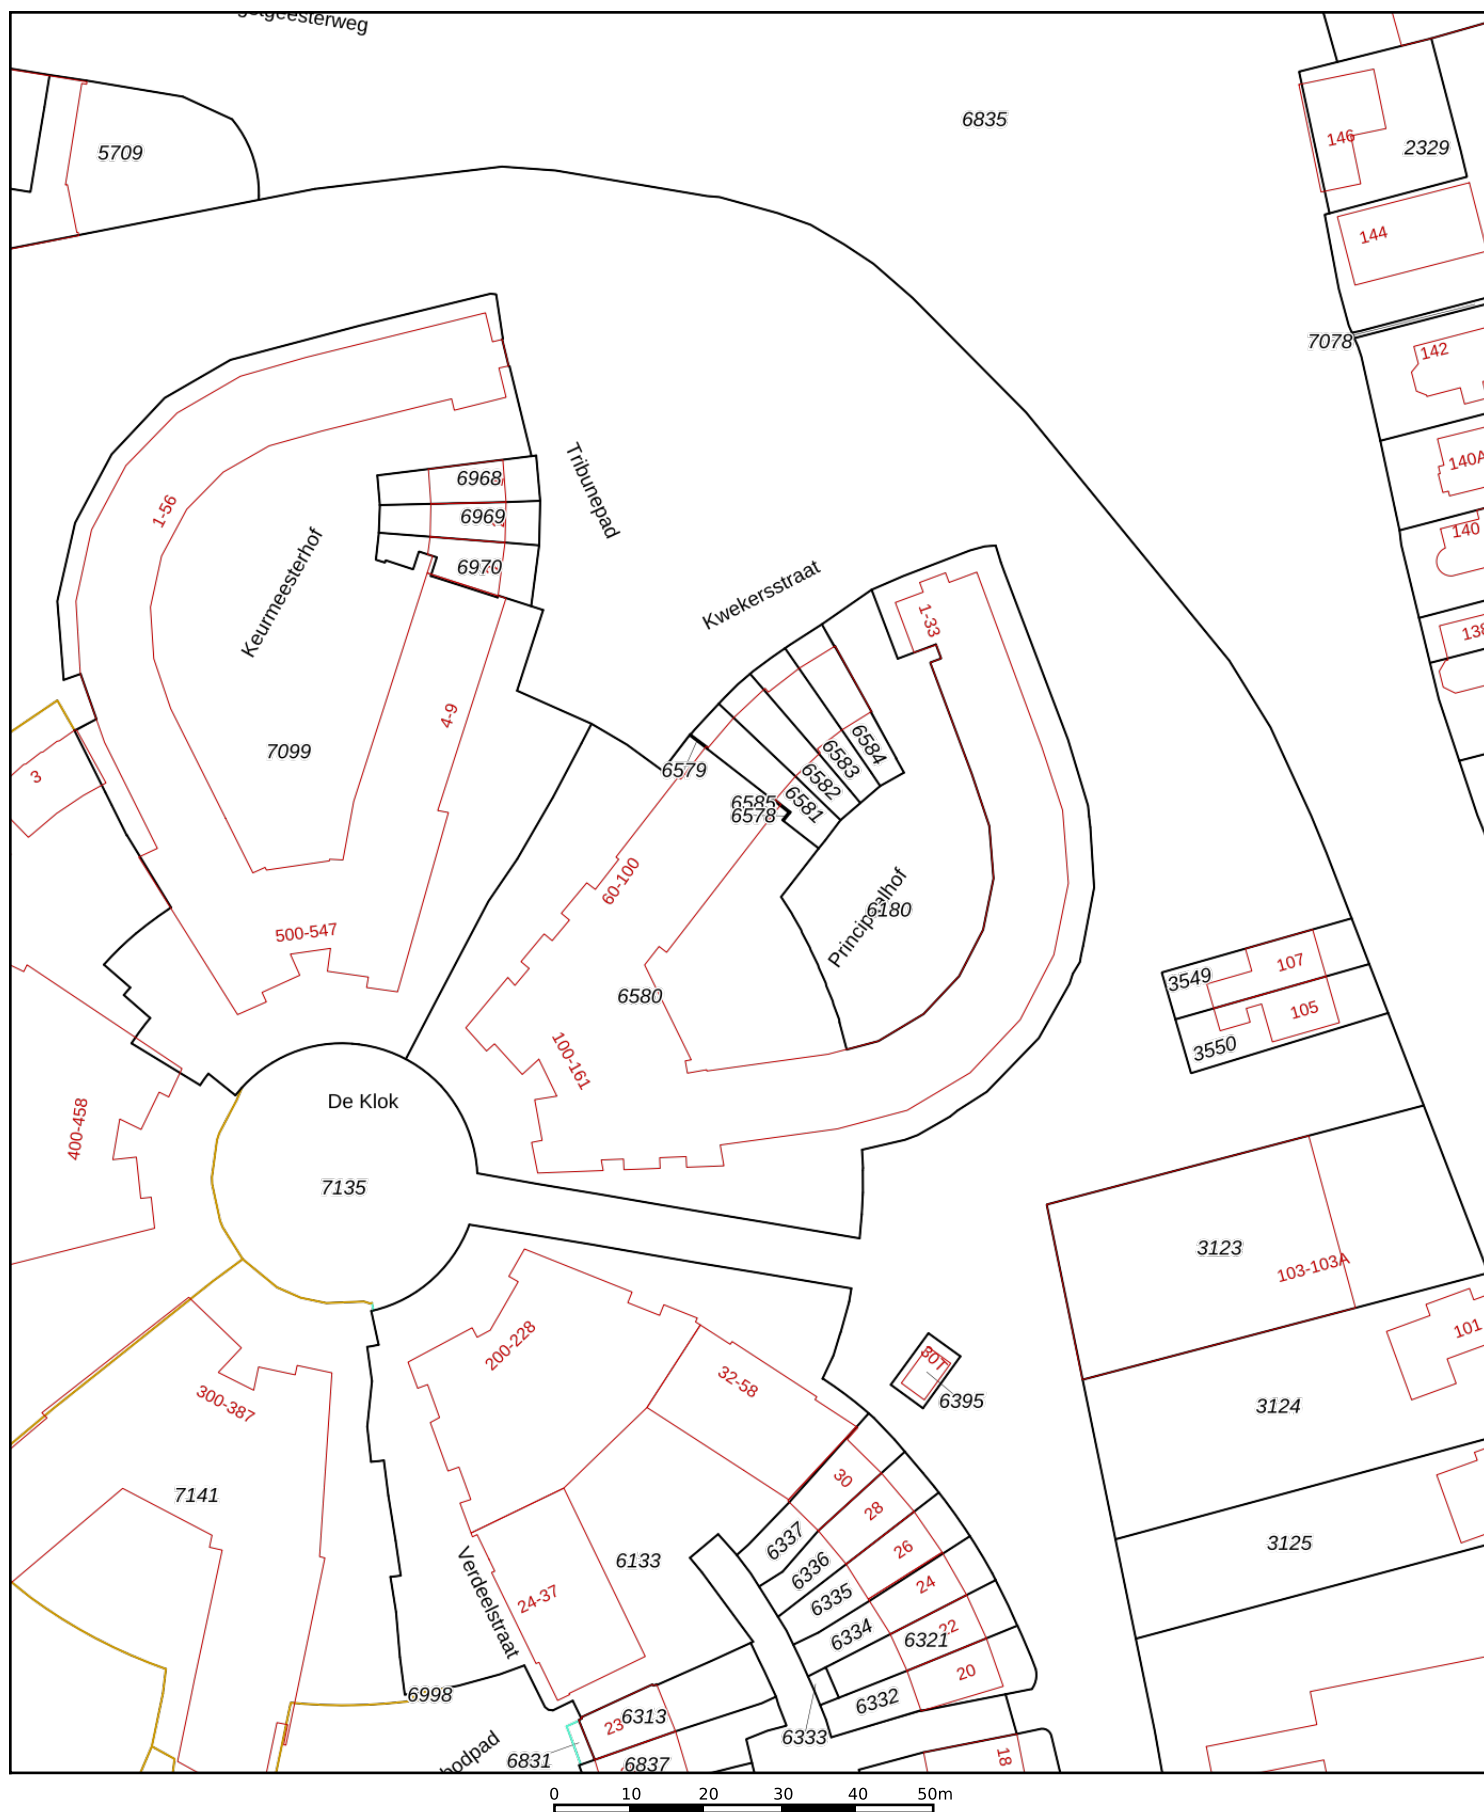

Schaal 1: 1000

Kadastrale gemeente    Rijnsburg

Huisnummer

———— Vastgestelde kadastrale grens

— Voorlopige kadastrale grens

— Voorlopige kadastrale grens

— Administratieve kadastrale grens

— Bebouwing

Sectie

## Sectie

Perceel

Rijnsburg

C

6580

Voor een eensluitend uittreksel, geleverd op 17 november 2020  
De bewaarder van het kadaster en de openbare registers

Aan dit uittreksel kunnen geen betrouwbare maten worden ontleend.  
De Dienst voor het kadaster en de openbare registers behoudt zich de intellectuele eigendomsrechten voor, waaronder het auteursrecht en het databankenrecht.

*kadaster*

