BIJLAGE 1.2

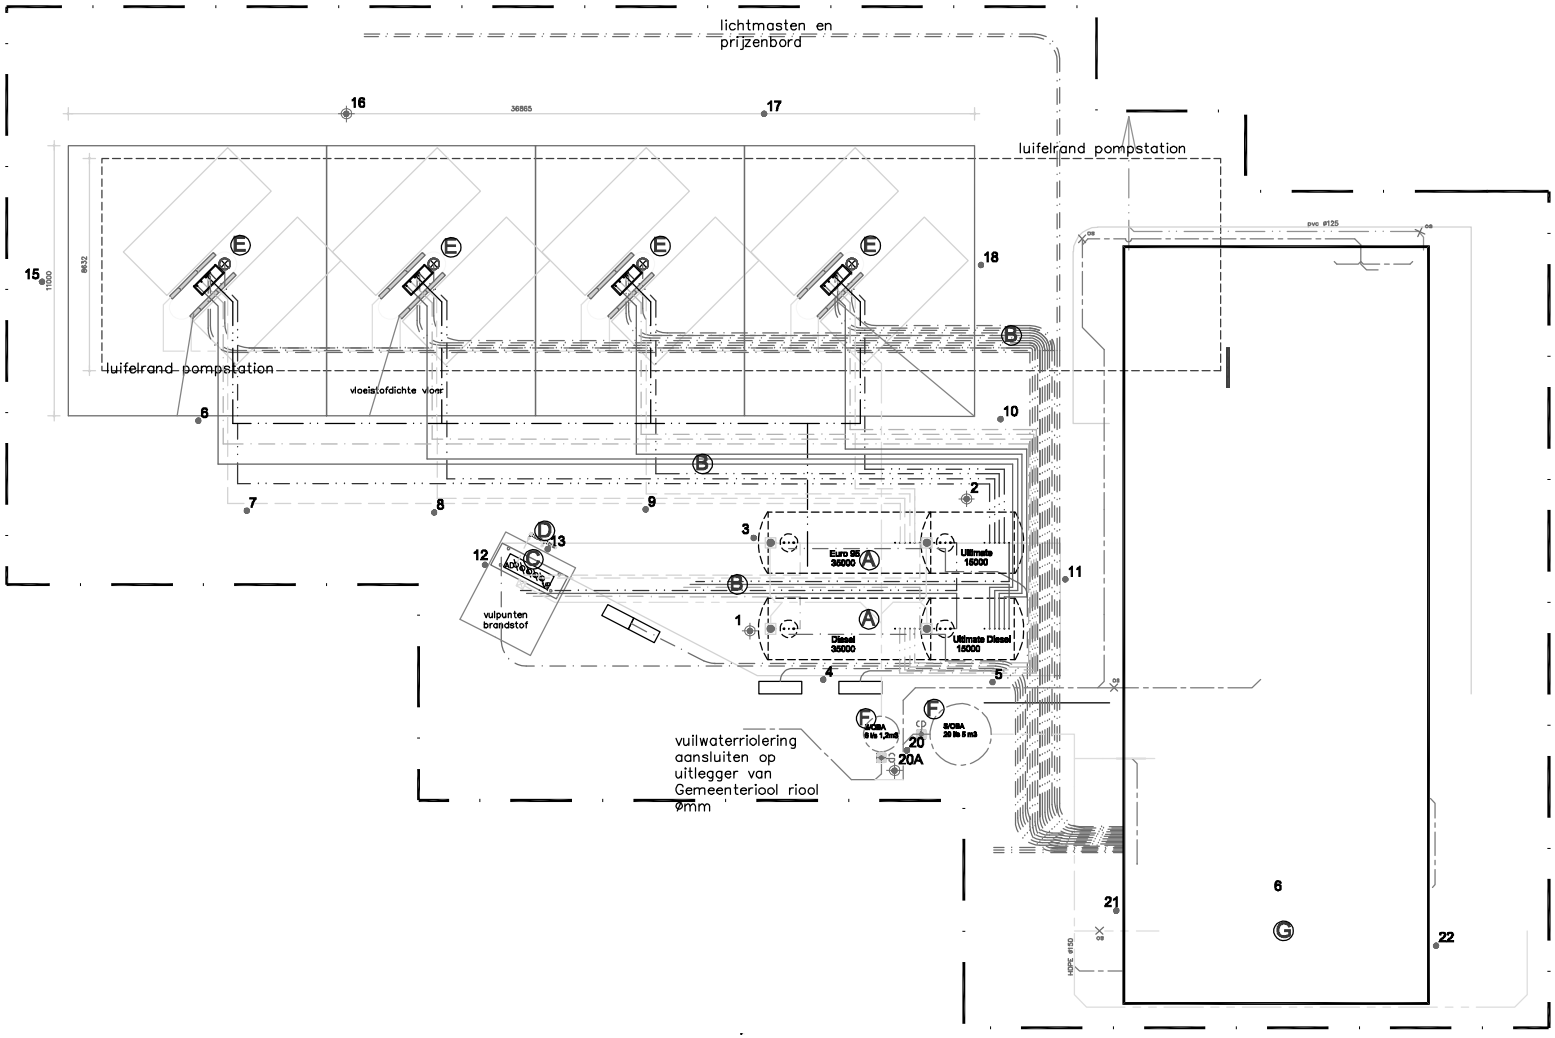

LEGENDA

- (A) 2 X ondergrondse brandstof opslagtanks
- (B) leidingwerk
- (C) vulpunten
- (D) ontluchtingspunten
- (E) afleverinstallatie met vloeistofdichte vloer
- (F) 2 X olie/waterscheider
- (G) wasstraat
- X boring
- X boring met peilbuis
- bebouwing
- begrenzing onderzoekslocatie
- 6 huisnummer

REV.	DATUM	NAAM	OMSCHRIJVING	
0	22.06.10	HN A	SITUATIETEKENING	
1	08.07.10	HN A	SITUATIETEKENING	

IDDS
milieutechniek op maat
'S-GRAVENDIJKSEWEG 37, POSTBUS 126,2200 AC NOORDWIJK (ZH)
TEL.: 071-4028598, FAX: 071-4039524, EMAIL: INFO@IDDS.NL

SCHAAL: 1:200

FORMAAT: A3

OMSCHRIJVING
ZUIDERZEEWEG 6 TE AMSTERDAM

PROJECT NR.
0905B066/DBI

You created this PDF from an application that is not licensed to print to novaPDF printer (http://www.novapdf.com)