



Voorgevel
schaal 1 : 100

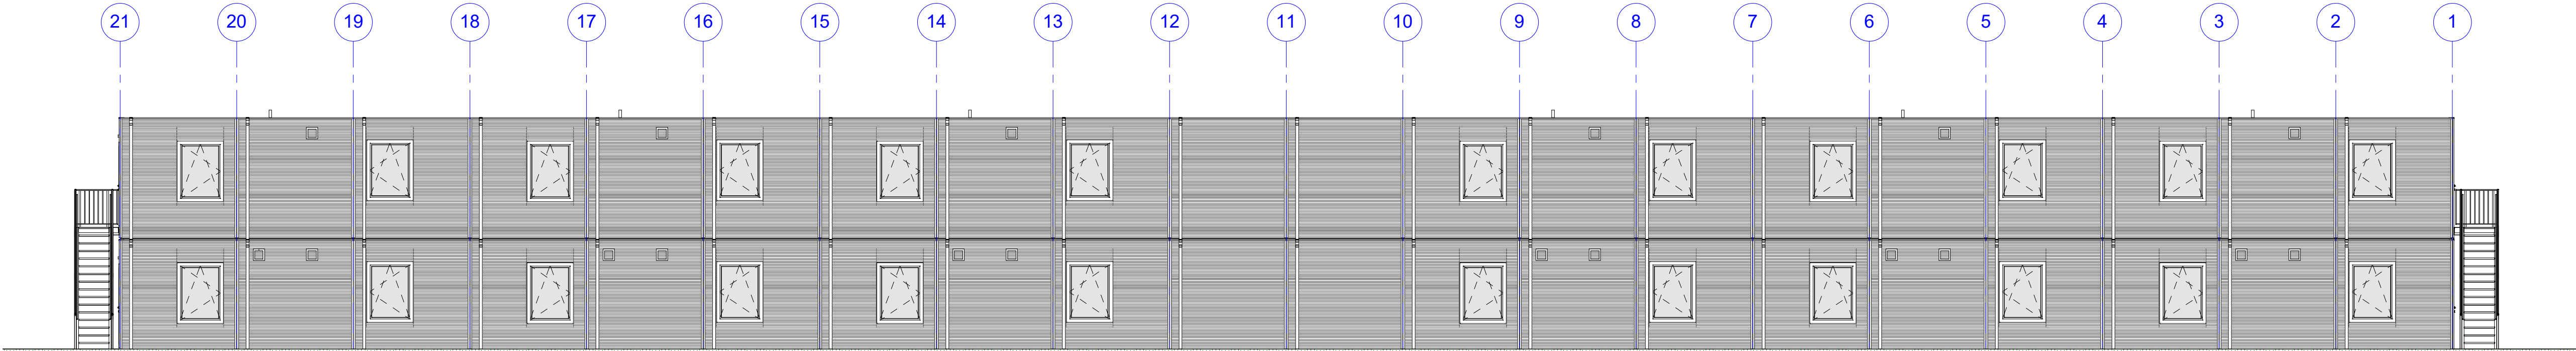


Achtergevel
schaal 1 : 100

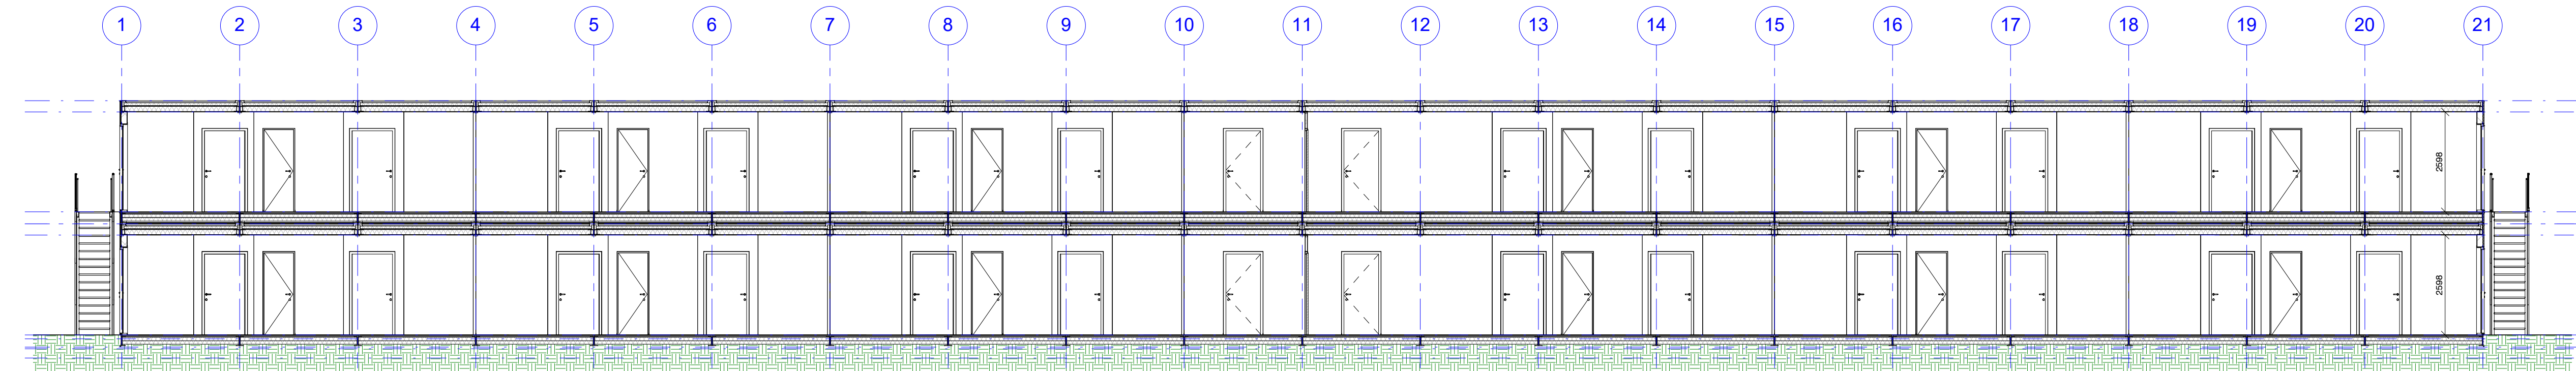


Doorsnede B-B
schaal 1 : 100

- +6097: Dakvlak
- +5804: Bouwkundig plafond verdieping 1
- +3206: Brandcompartimentering verdieping
- +2891: Bovenzijde unit begane grond
- +2891: Onderzijde unit verdieping 1
- +2598: Bouwkundig plafond begane grond
- +0: Brandcompartimentering begane grond
- +315: Onderzijde unit begane grond
- +100: Maaiveld
- +359: Bovenzijde fundatie
- +600: Onderzijde fundering

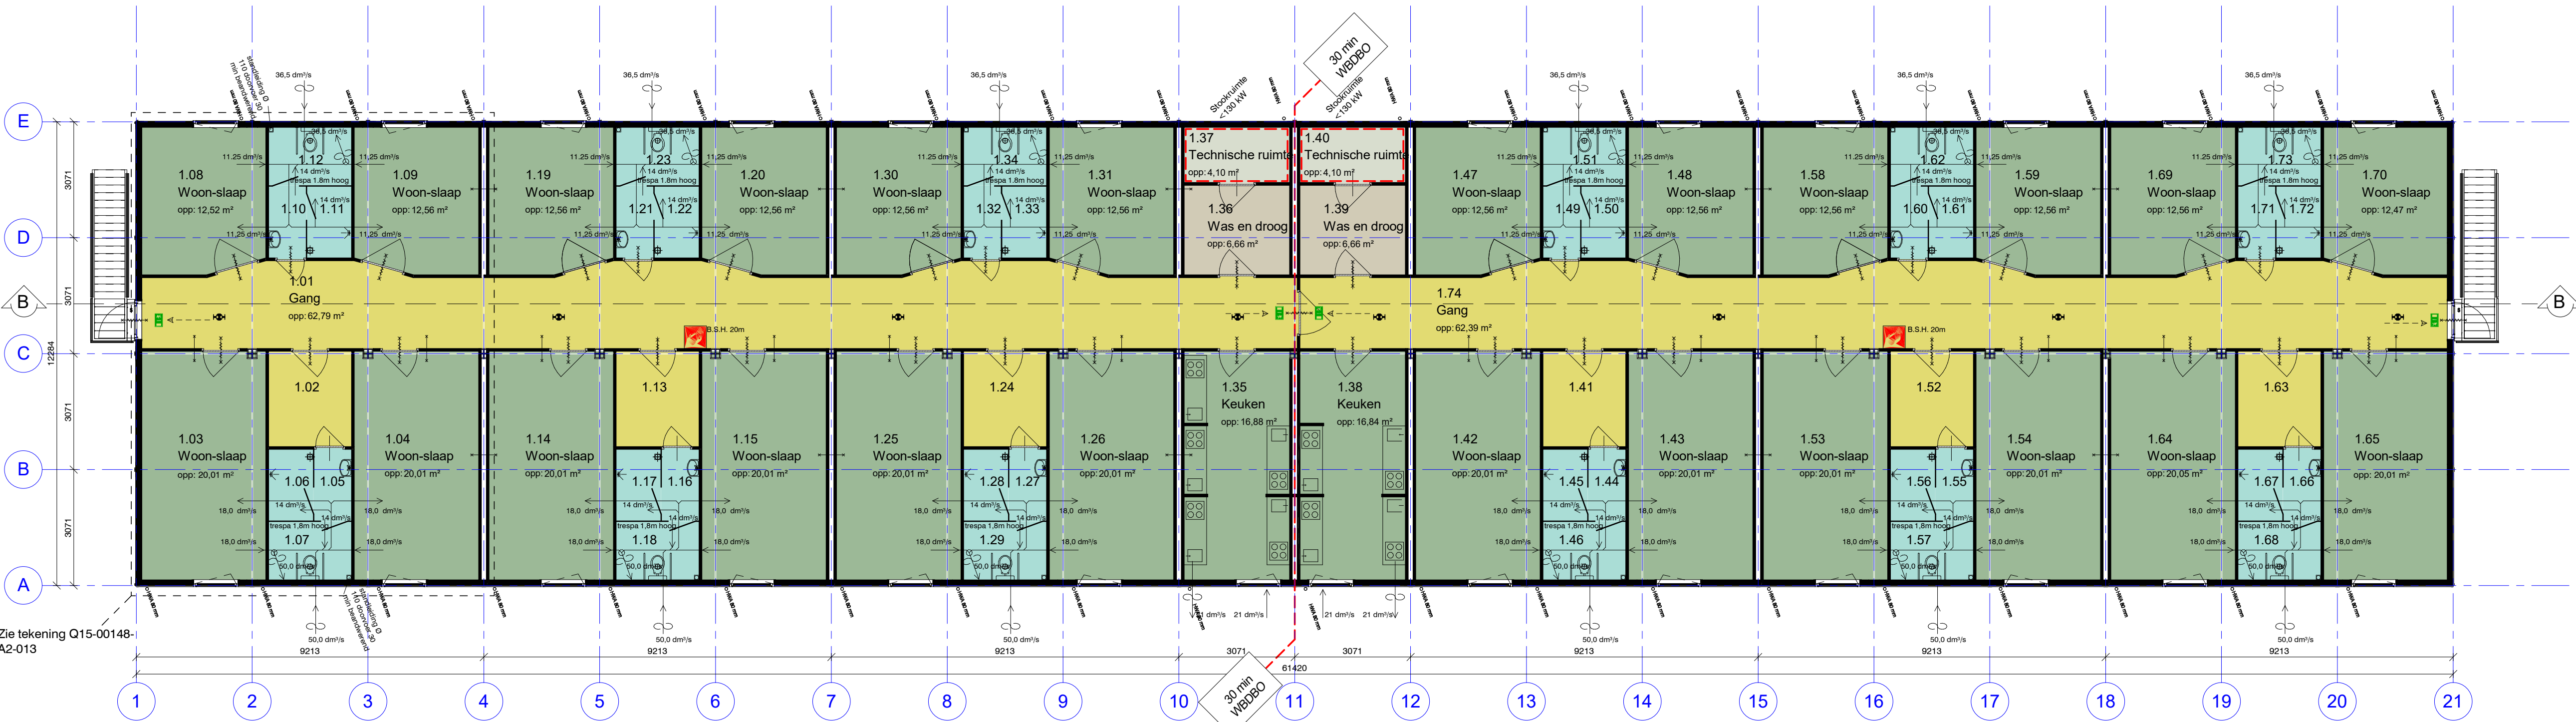

Verdieping
schaal 1 : 100

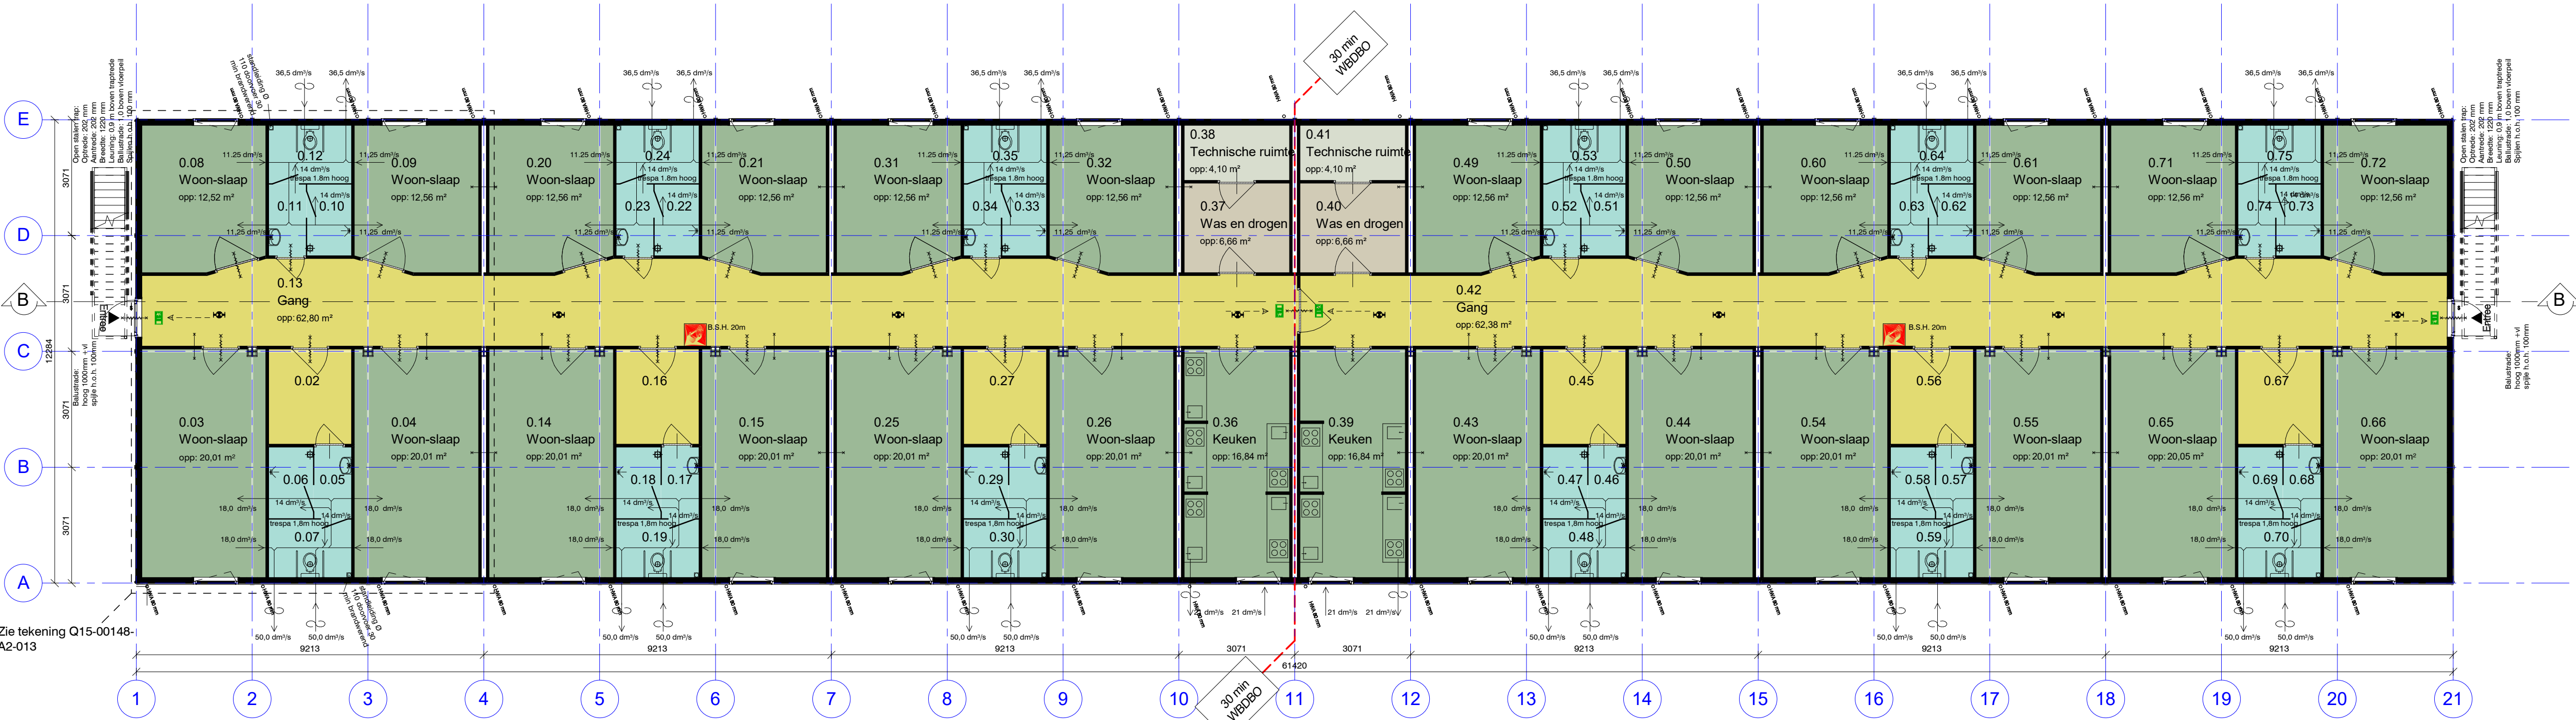

Begane grond
schaal 1 : 100