


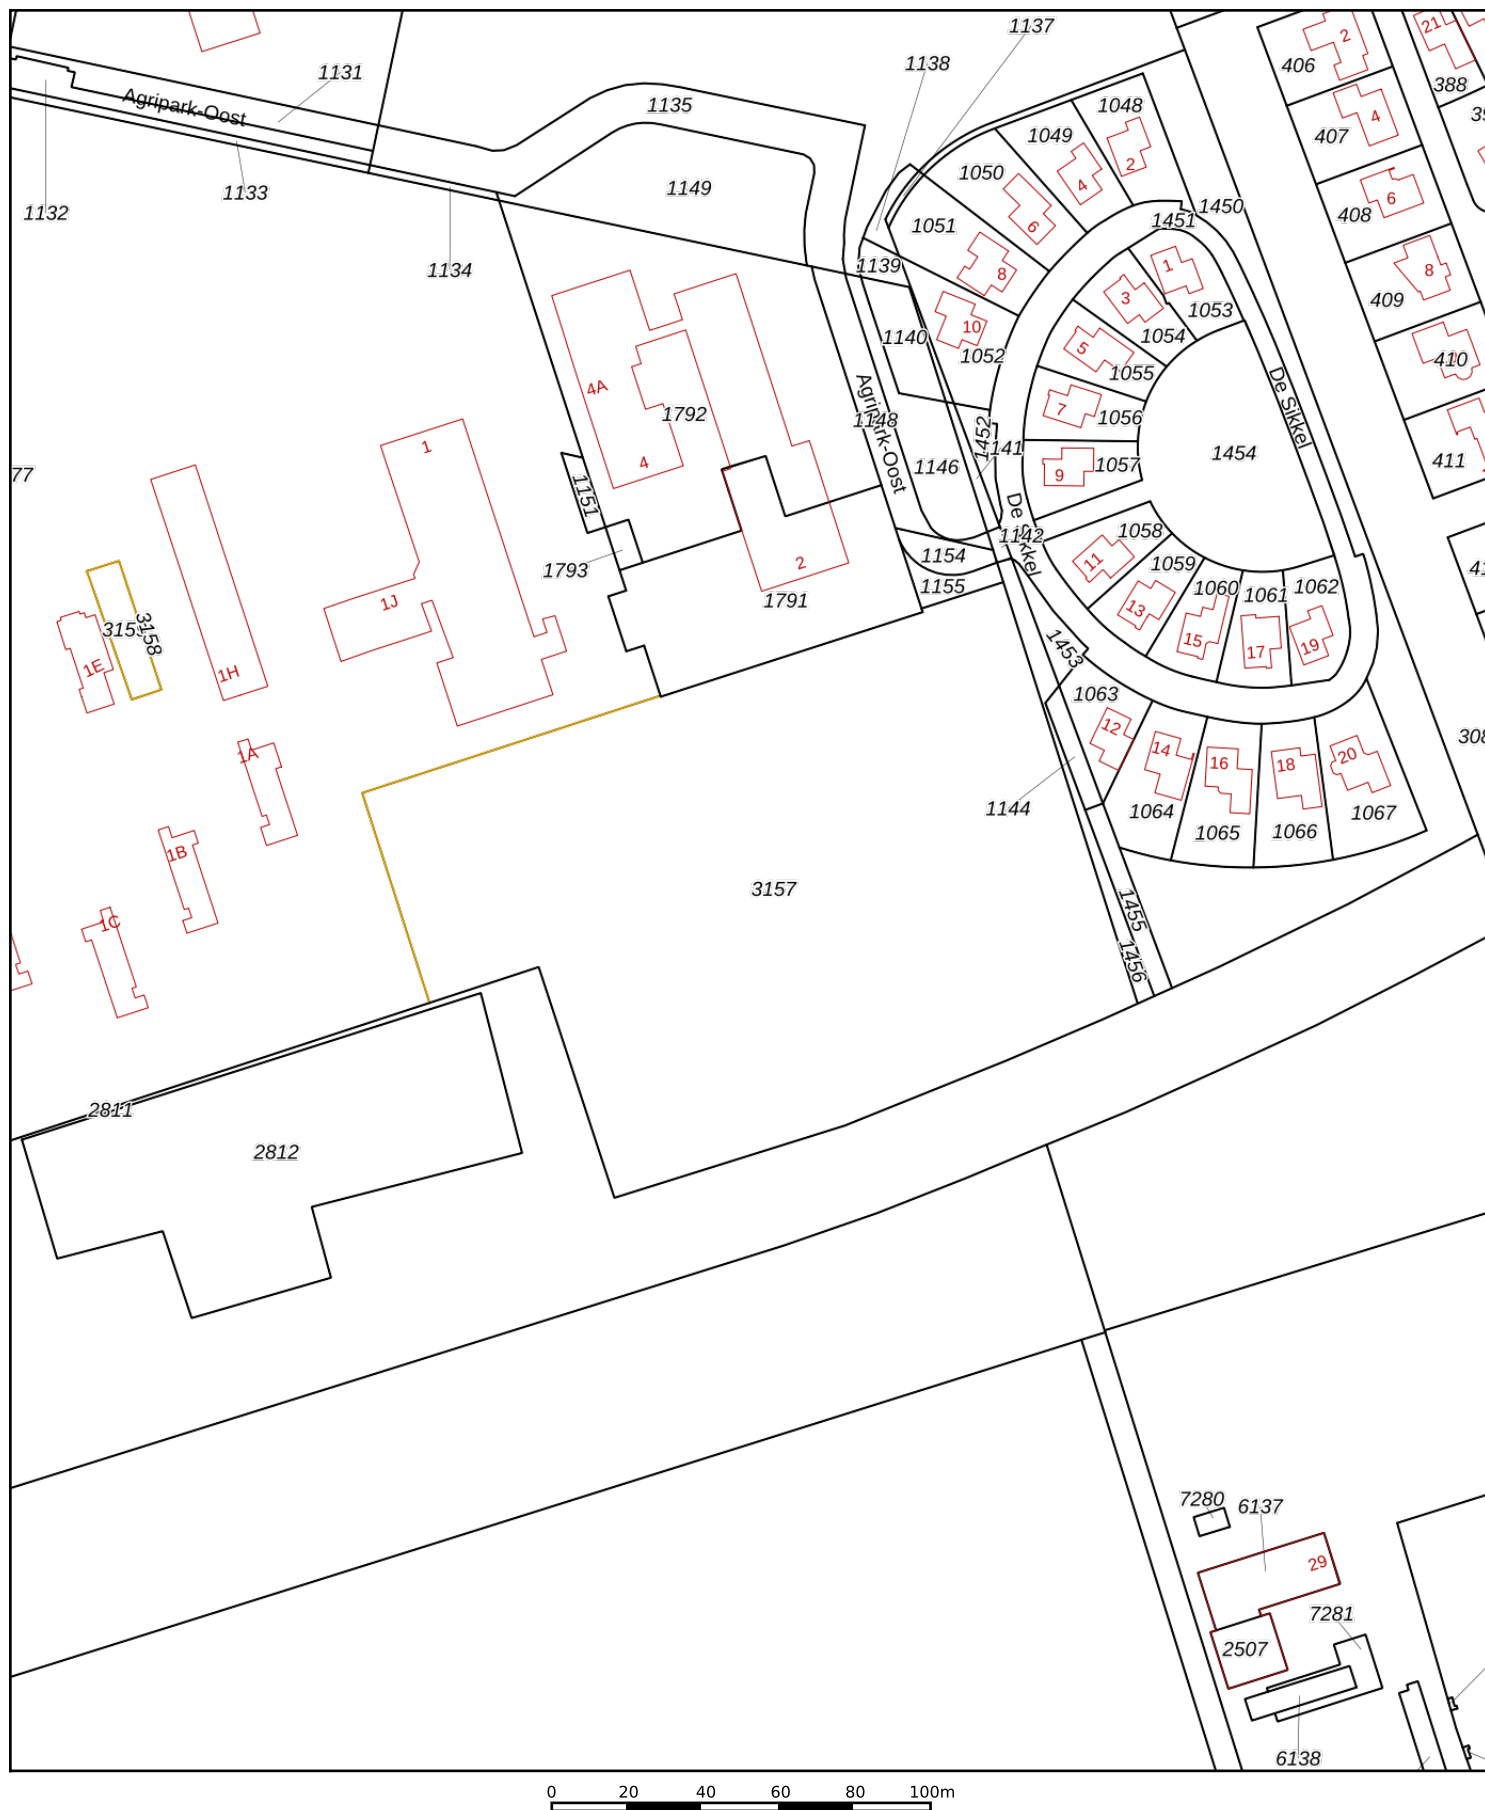

kadaster



———— Vastgestelde kadastrale grens

— Voorlopige kadastrale grens

— Voonopige kadastrale grens

— Administratieve kadastrale grens

Bebouwing

Perceel	3157
---------	------

0107

Voor een eensluidend uittreksel, geleverd op 11 oktober 2021
De bewaarder van het kadaster en de openbare registers

Aan dit uittreksel kunnen geen betrouwbare maten worden ontleend.
De Dienst voor het kadaster en de openbare registers behoudt zich de intellectuele eigendomsrechten voor, waaronder het auteursrecht en het databankenrecht.