


PALENPLAN - BLOK 16 WONINGEN

TEK. NO. 20-1

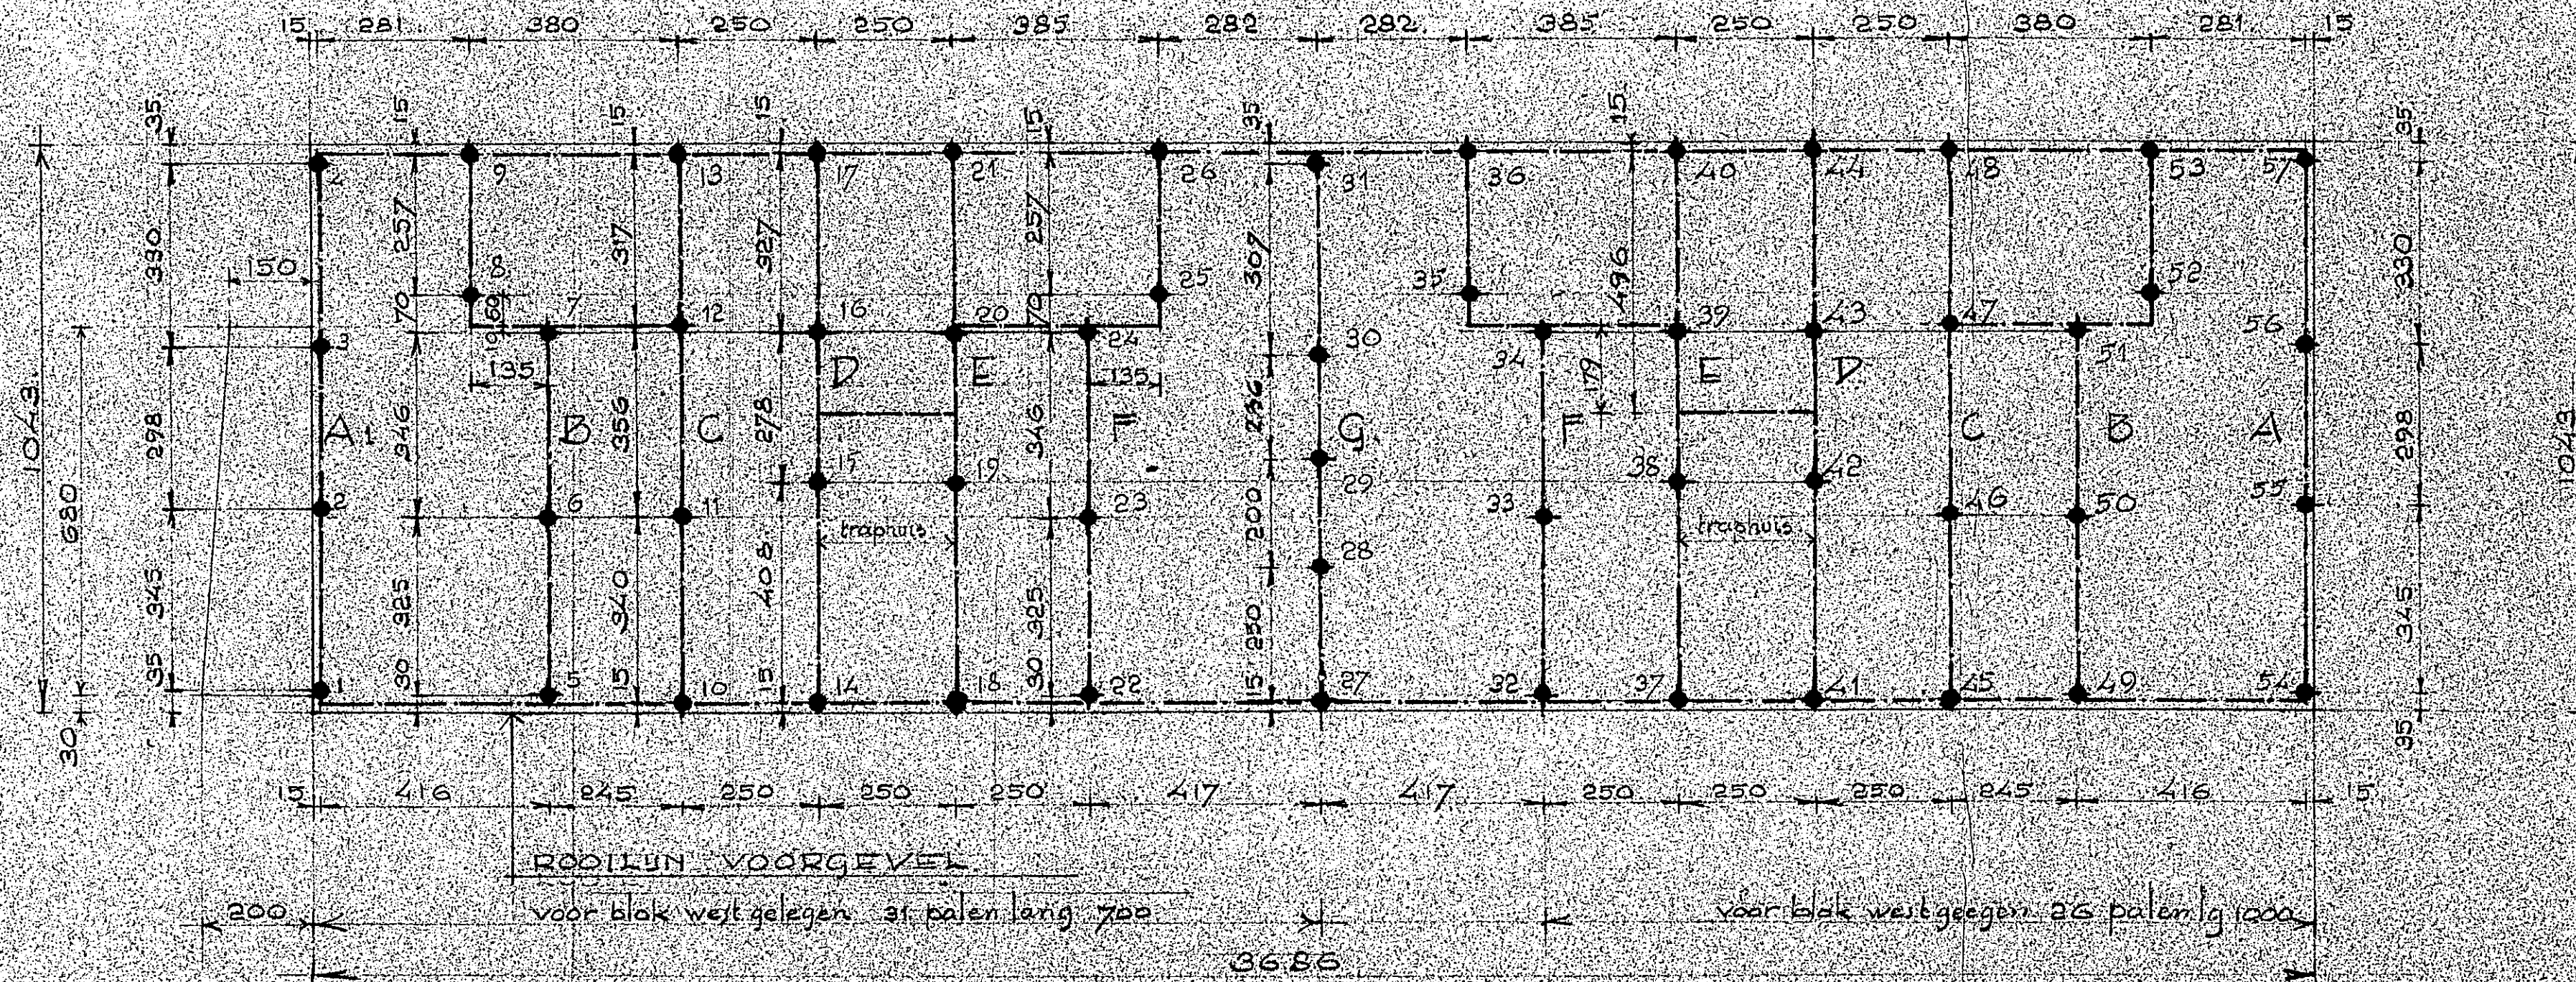

LEGENDA

PAALTYPE 25/43 TOTAAL P. BLOK 57 STS.

PAALLENGTE


BLOK (OOST. GELEGEN) 57 STS LANG 8.00 M

BLOK (MIDDELEN) 57 " 7.00 "

BLOK (WEST) 31 " 7.00 "

" 26 " 10.00 "

2 HARTLIJN BALKEN

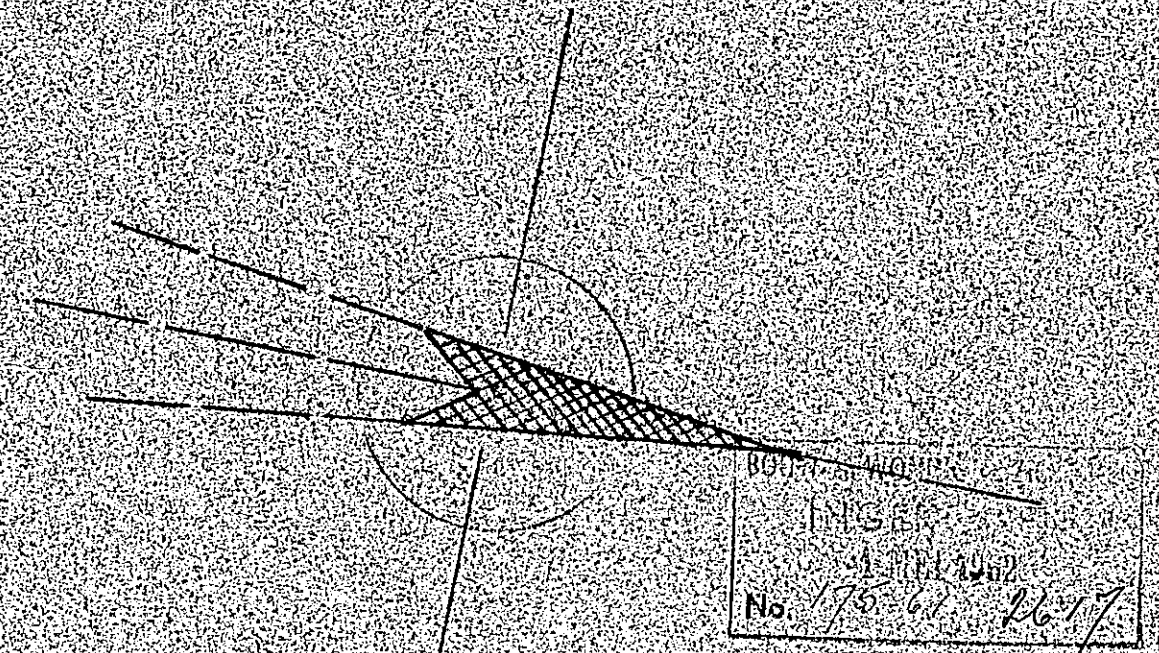

Gewaarsmerkt als behorende bij het
van Burgemeester en Wethouders van
Tiel dd. 10 december 1961 nr. 91/35-033 15-afdeling
De Secretaris van Tiel.

PALENPLAN

2 BLOKKEN VAN 16 WON (4-5) INDUSTRIE TIEL

1 BLOK IDEM BOELE & E (WESTELIJKE BLOK)

WERKNR. 138/164

PLAATS TIEL



DIED. VIJGHSTE HOEK J. V. RIEMSD. STR.

ORCH. BUR. LIOES - ODYIES BUR. H. S. DE VRIES


tel. 030-24737 tel. 030-24737

schied. 2:20 d.d. juli 61 get. d. TEK 20-1


Schetsontwerp flatwoningen.

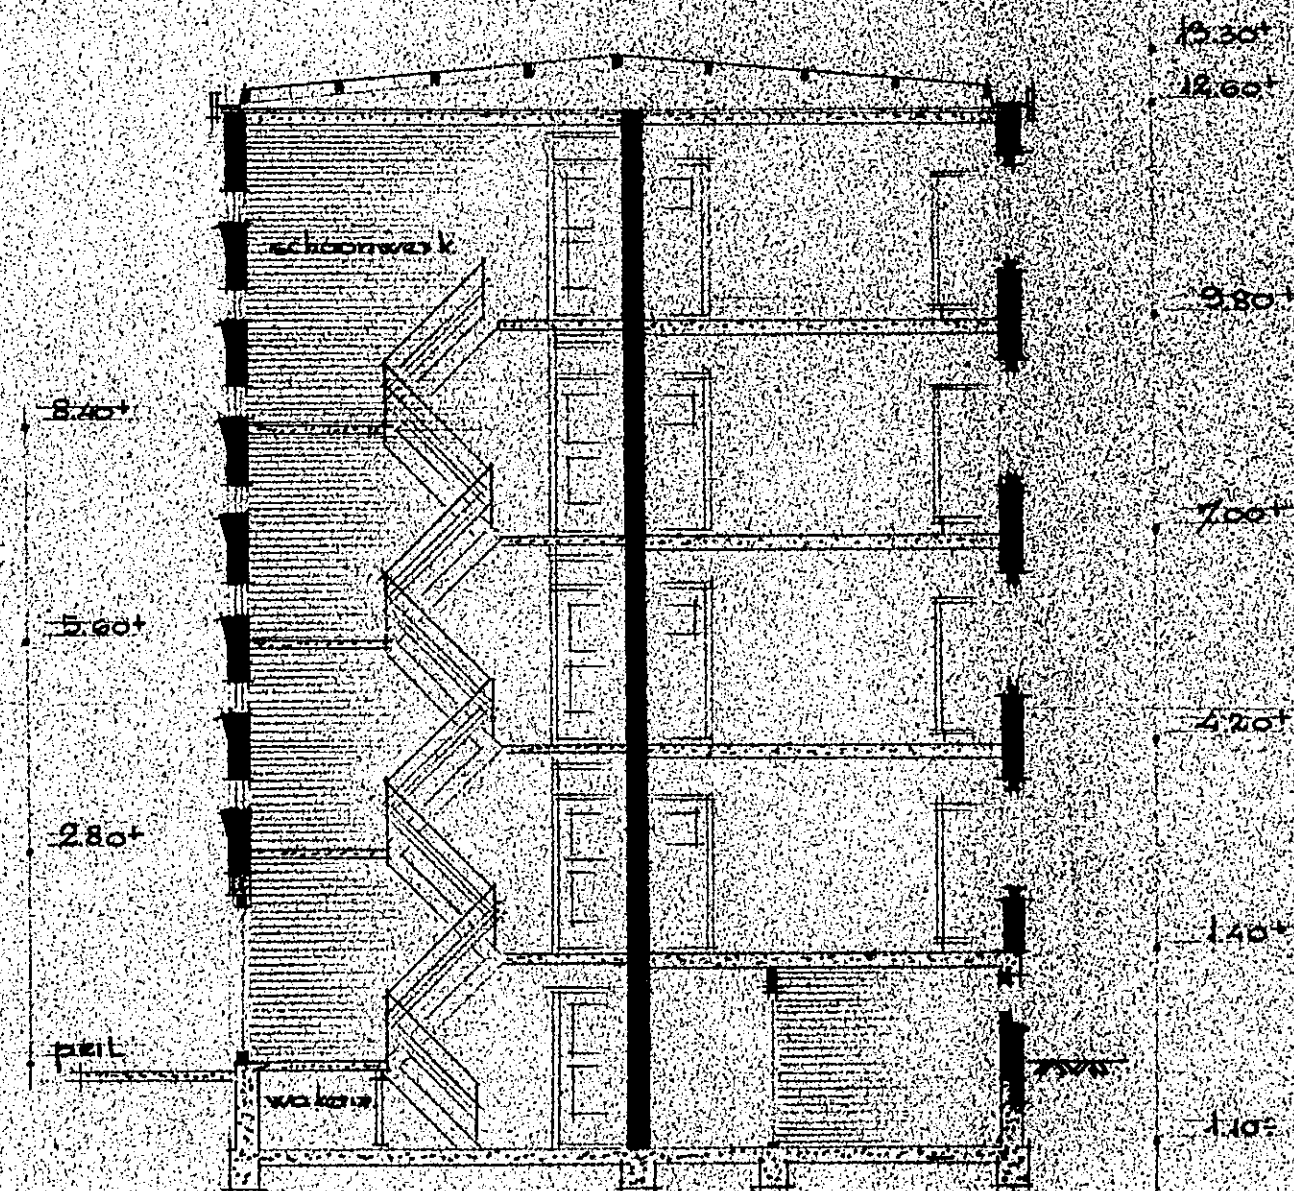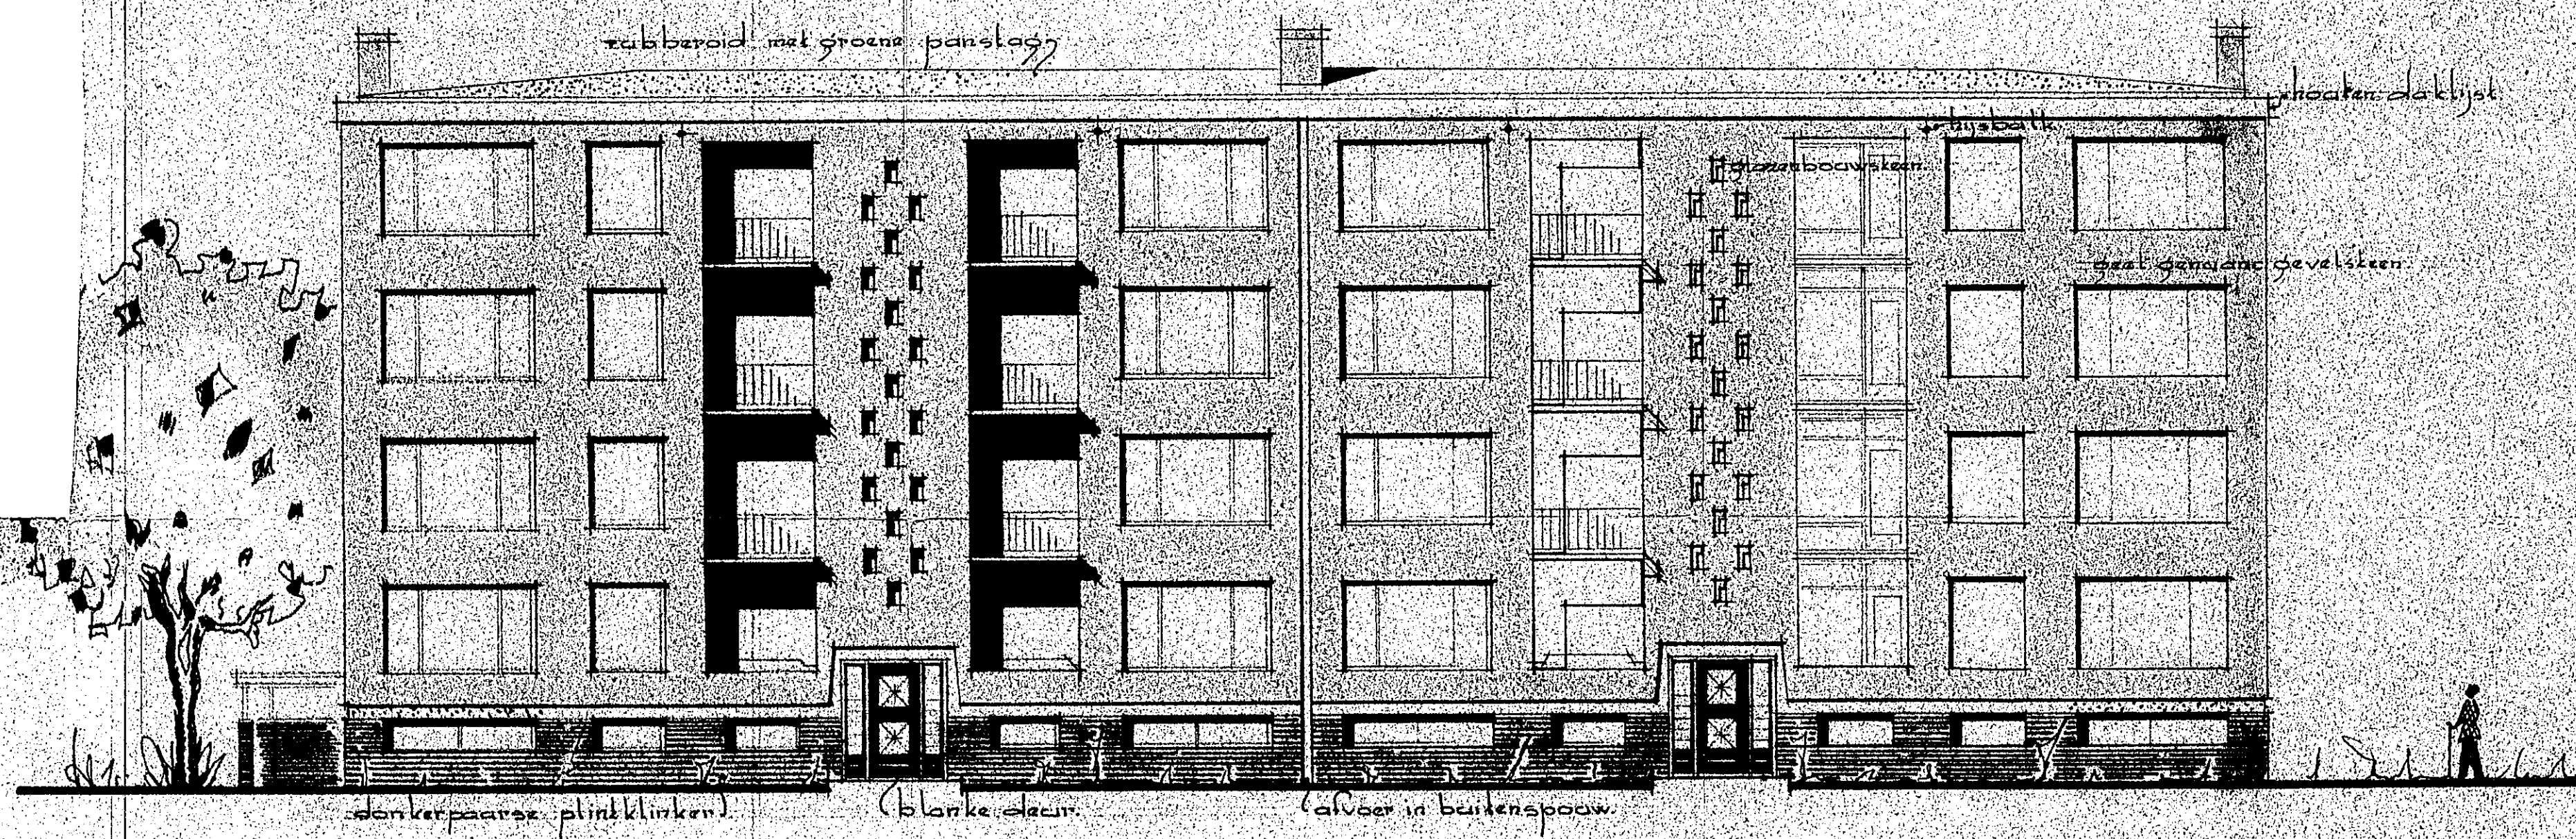

voorgevel

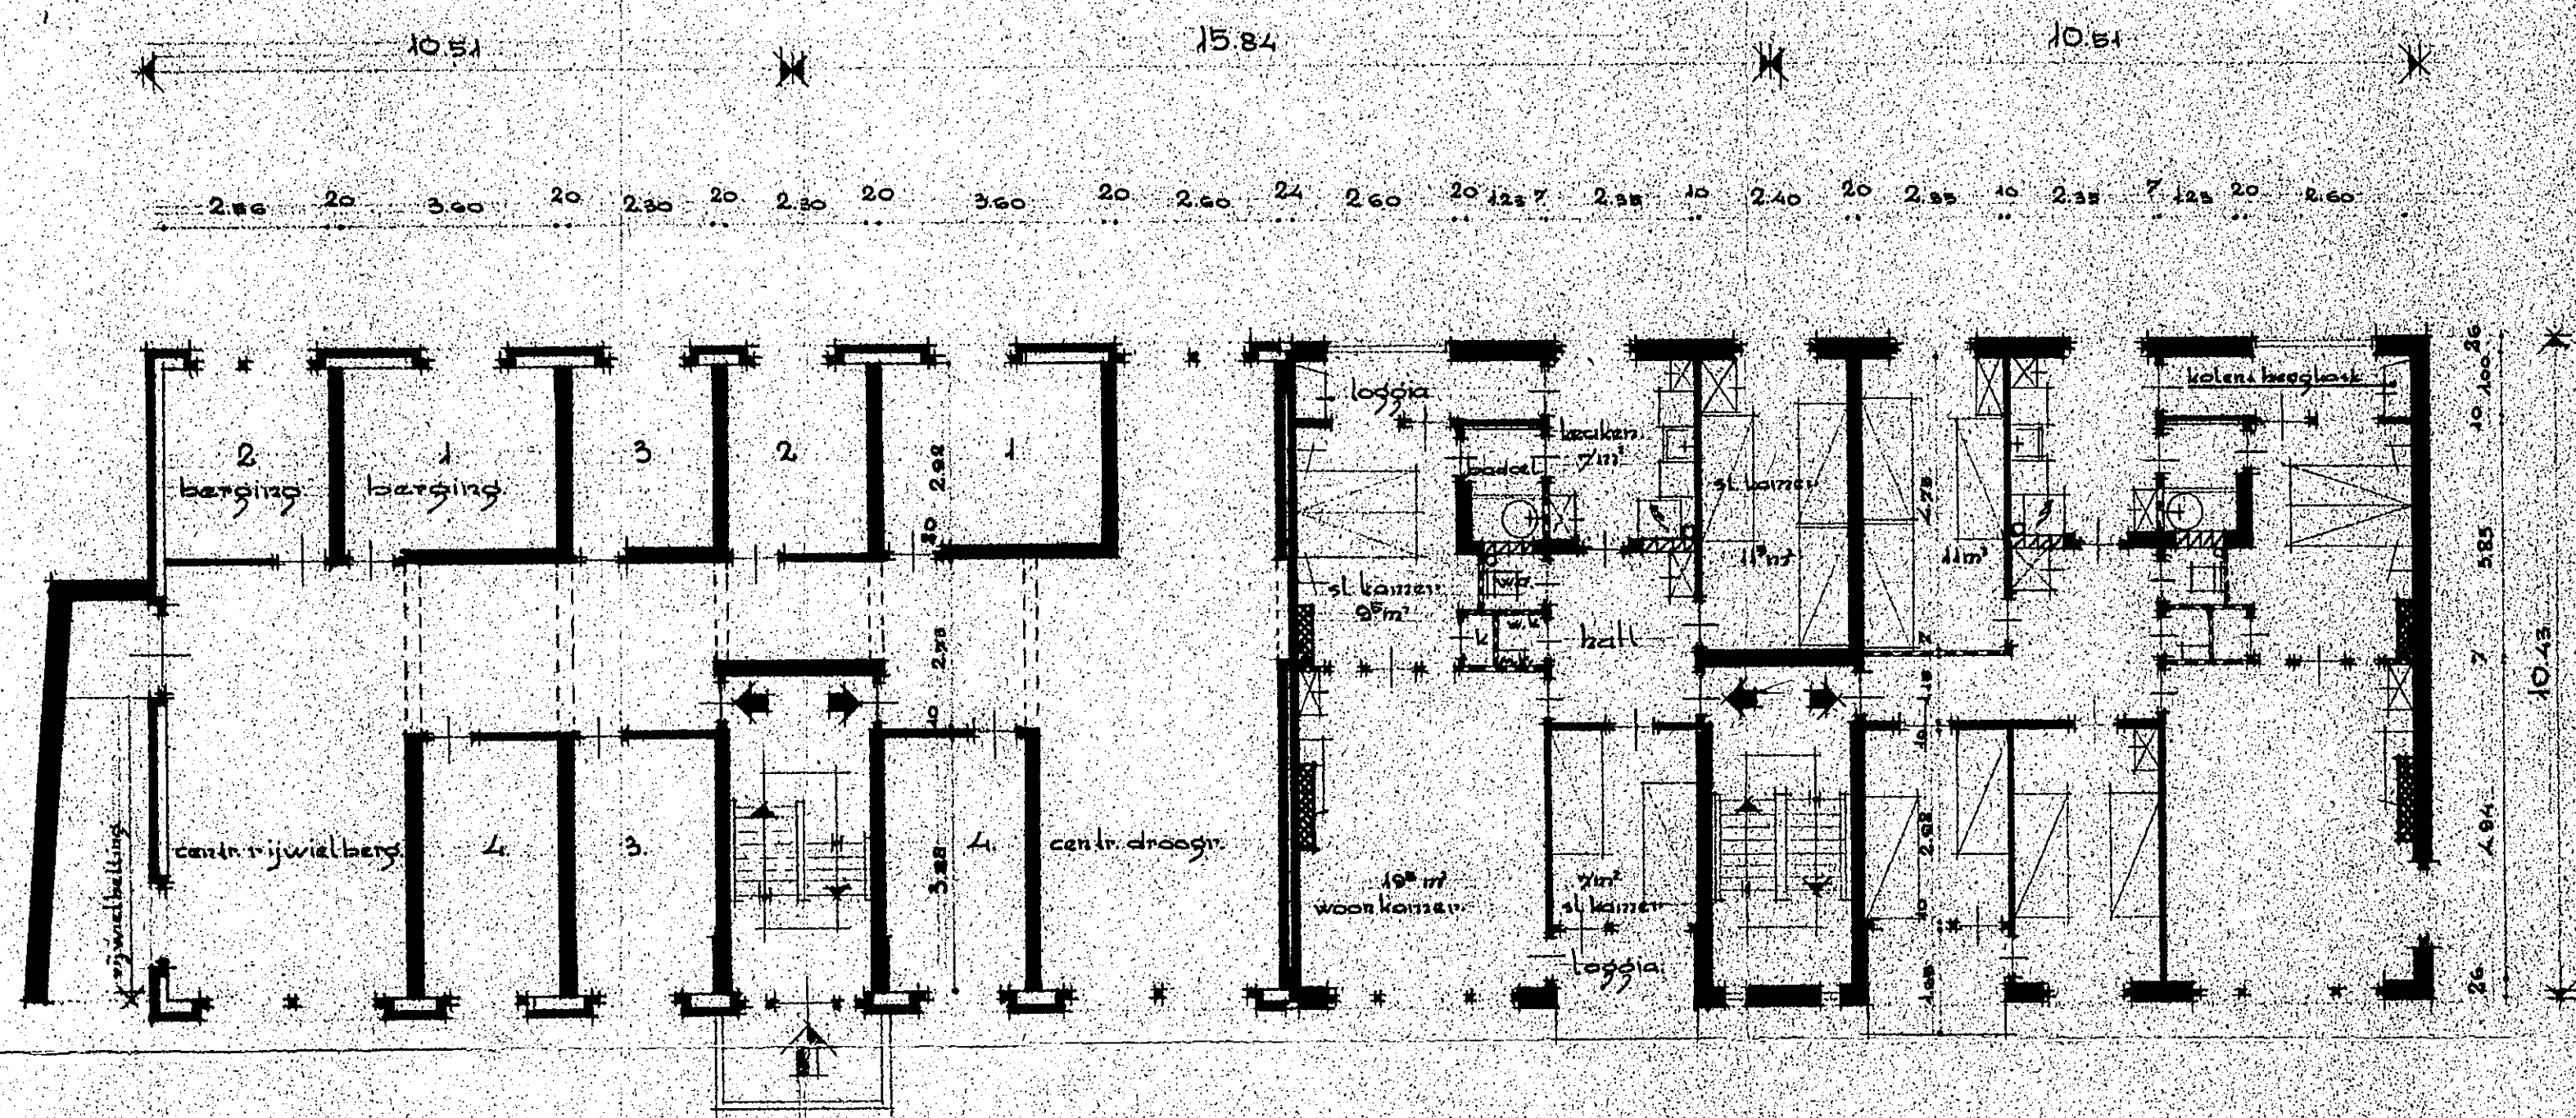

-vertikale doorsnede.

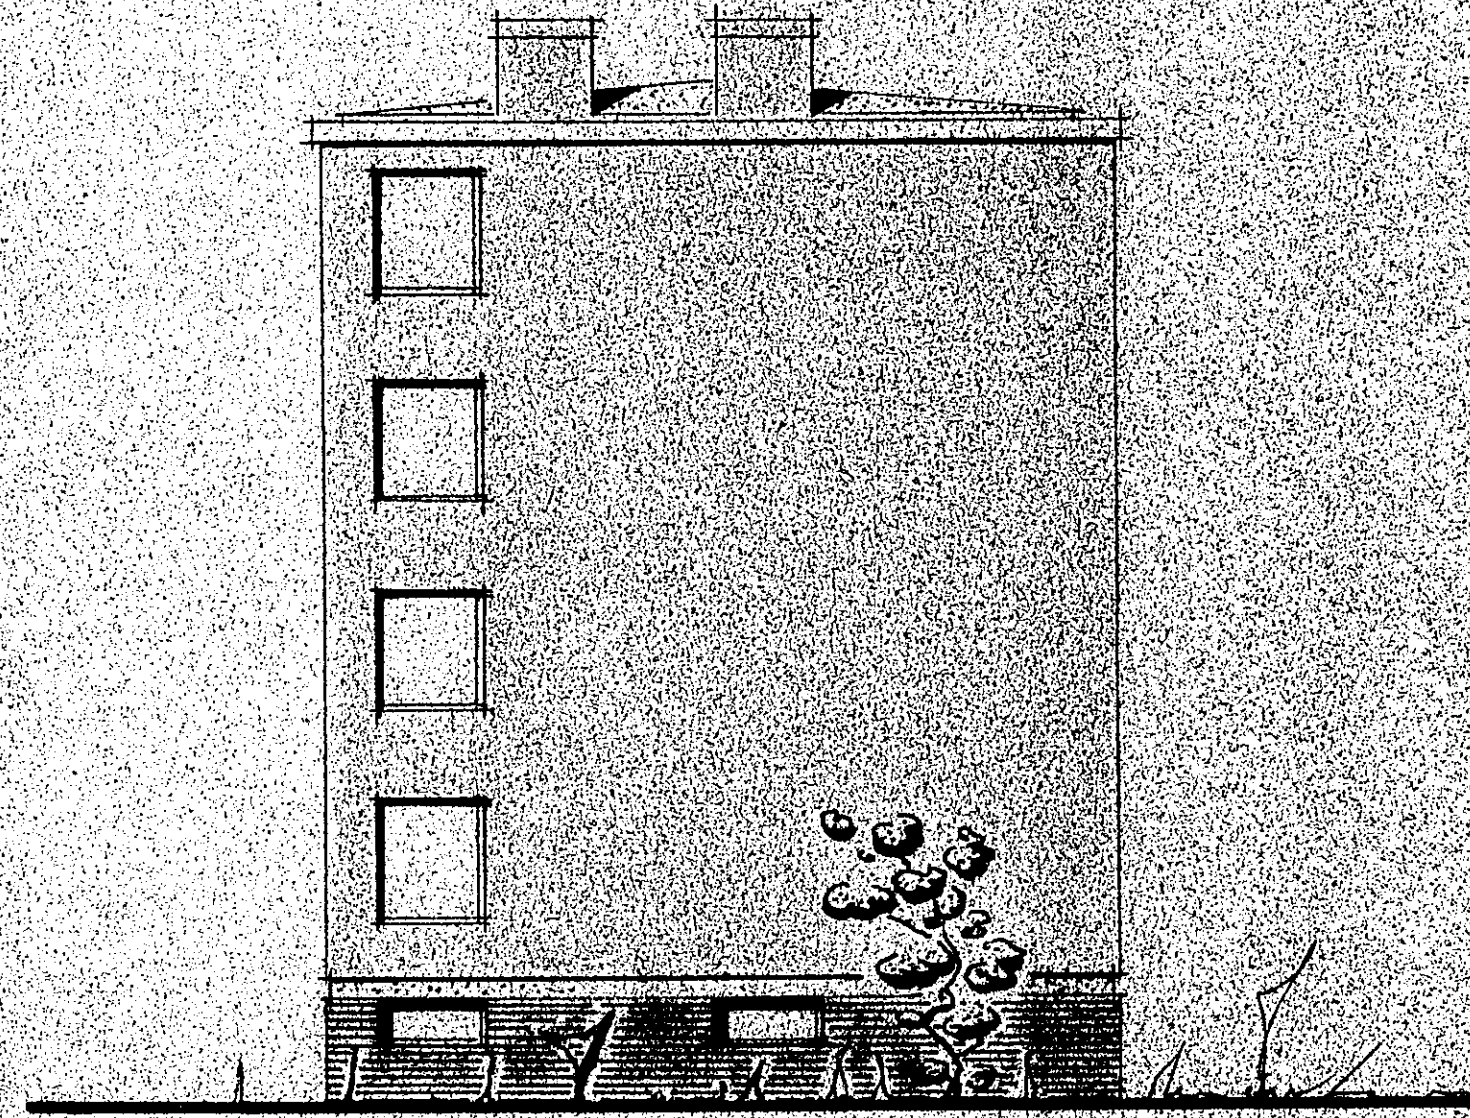



rechter zijgevel.

Gewaarmerkt als behorende bij besluit van Burgemeester en Wethouders van Tiel dd. 19 december 1961, no. 135.032.12 ad De Secretaris van Tiel.

onderbouw.

1st m 4 verdieping

platte gronden.


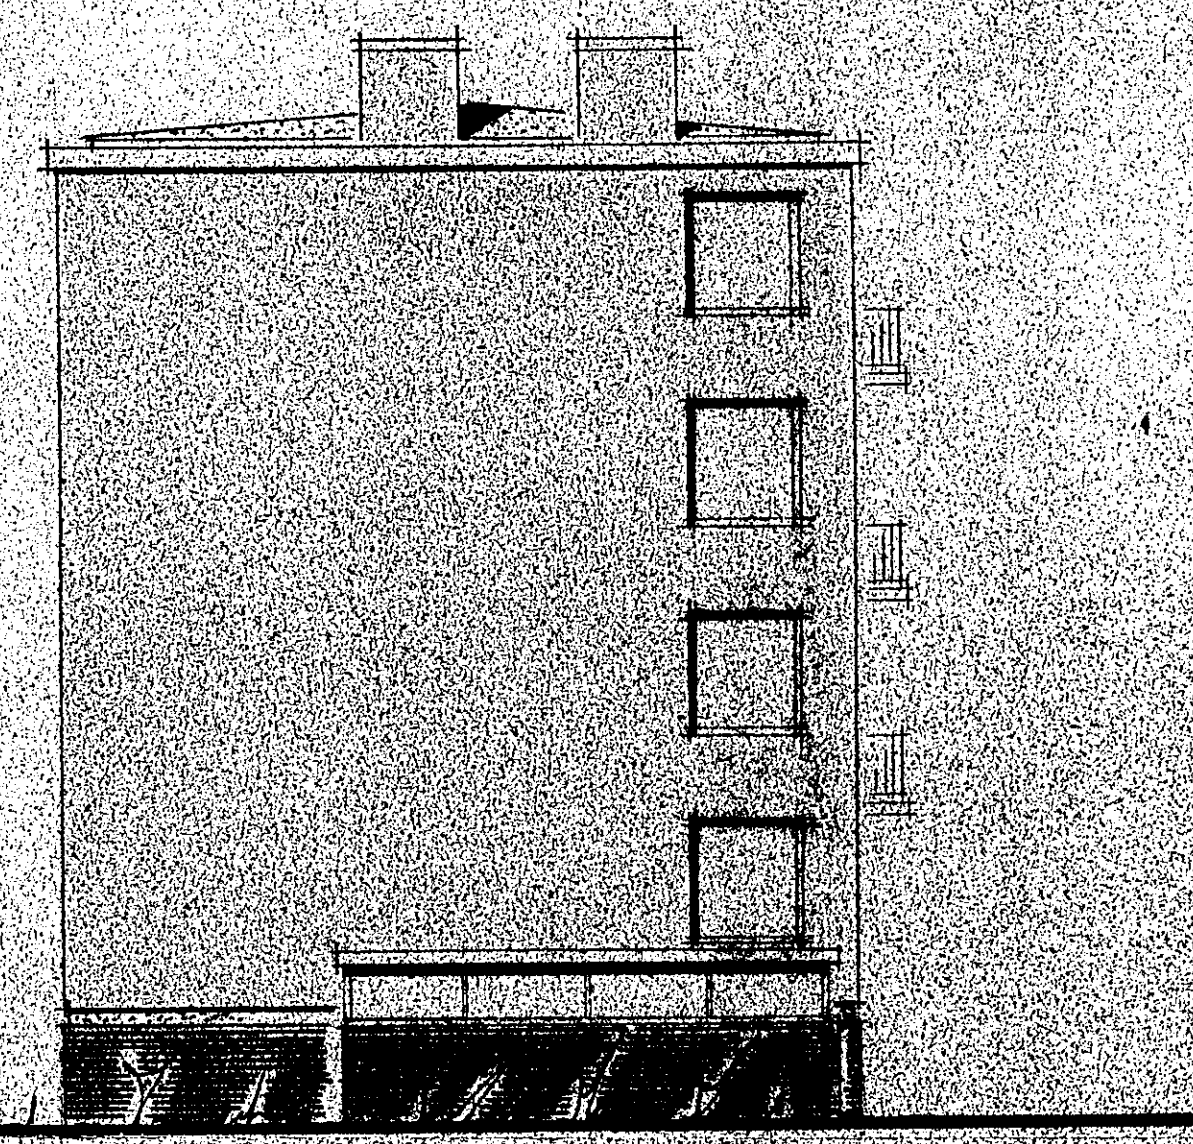
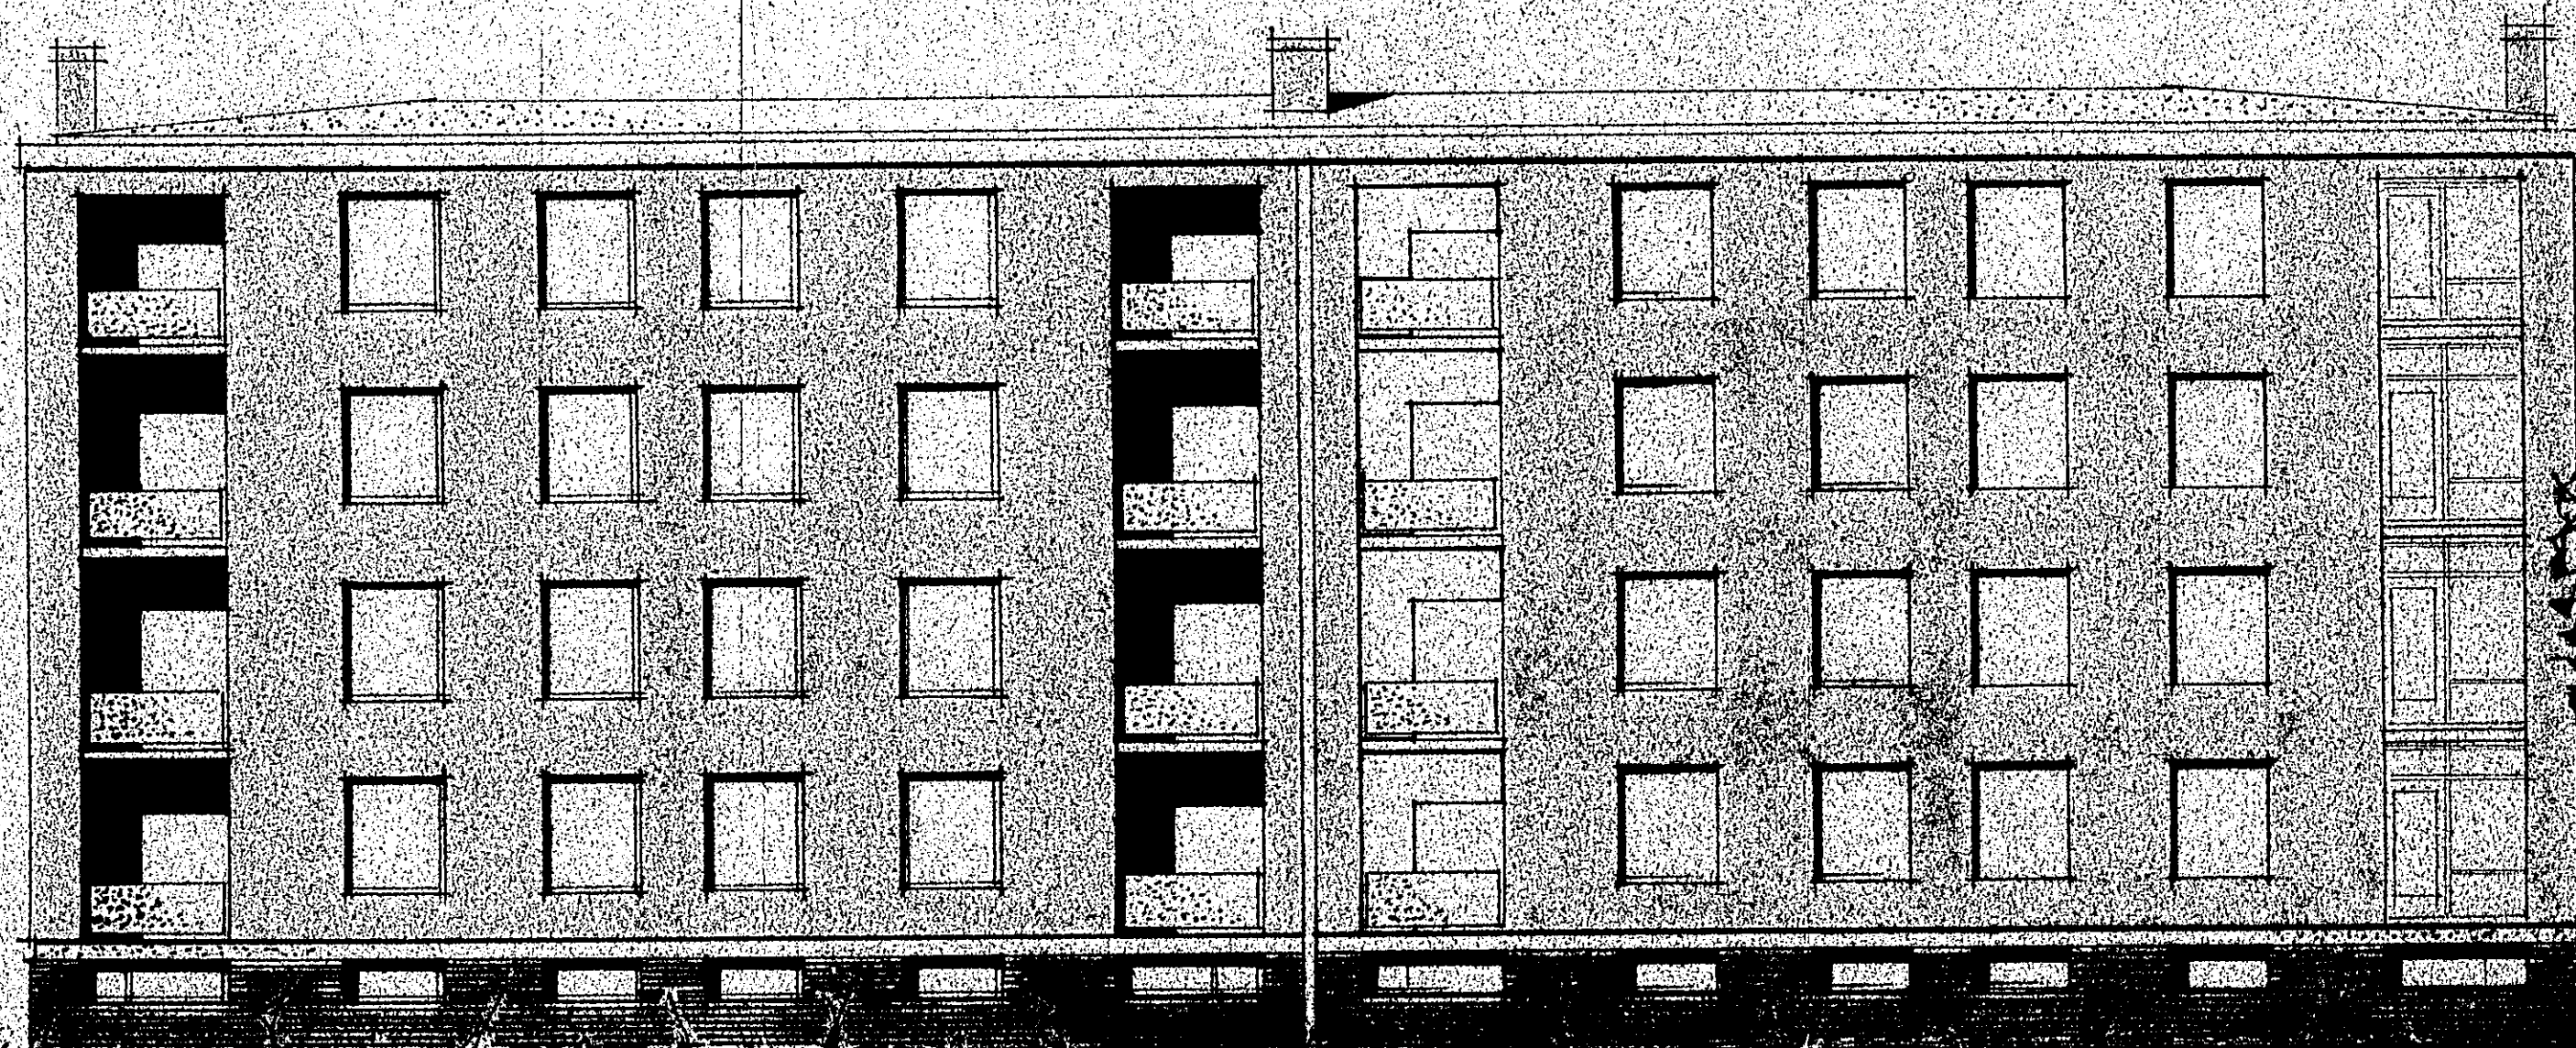


linker zijgevel



achtergevel



ARCHITECTENBUREAU HOES, Koningslaan 4 Utrecht, Tel. 247.39					
PROJECT: Flat Blok 10 won. 2 en 3 kamars					NR.
OPDRACHT: n.v.m. bestelling tekenen den haag					164
ONDERWERP: schetsontwerp					
DAT. 23.5.61	Schaal 1:50	Alm. 20%	Aut. v.v.	Blad N.	F 16
laatste wijziging					

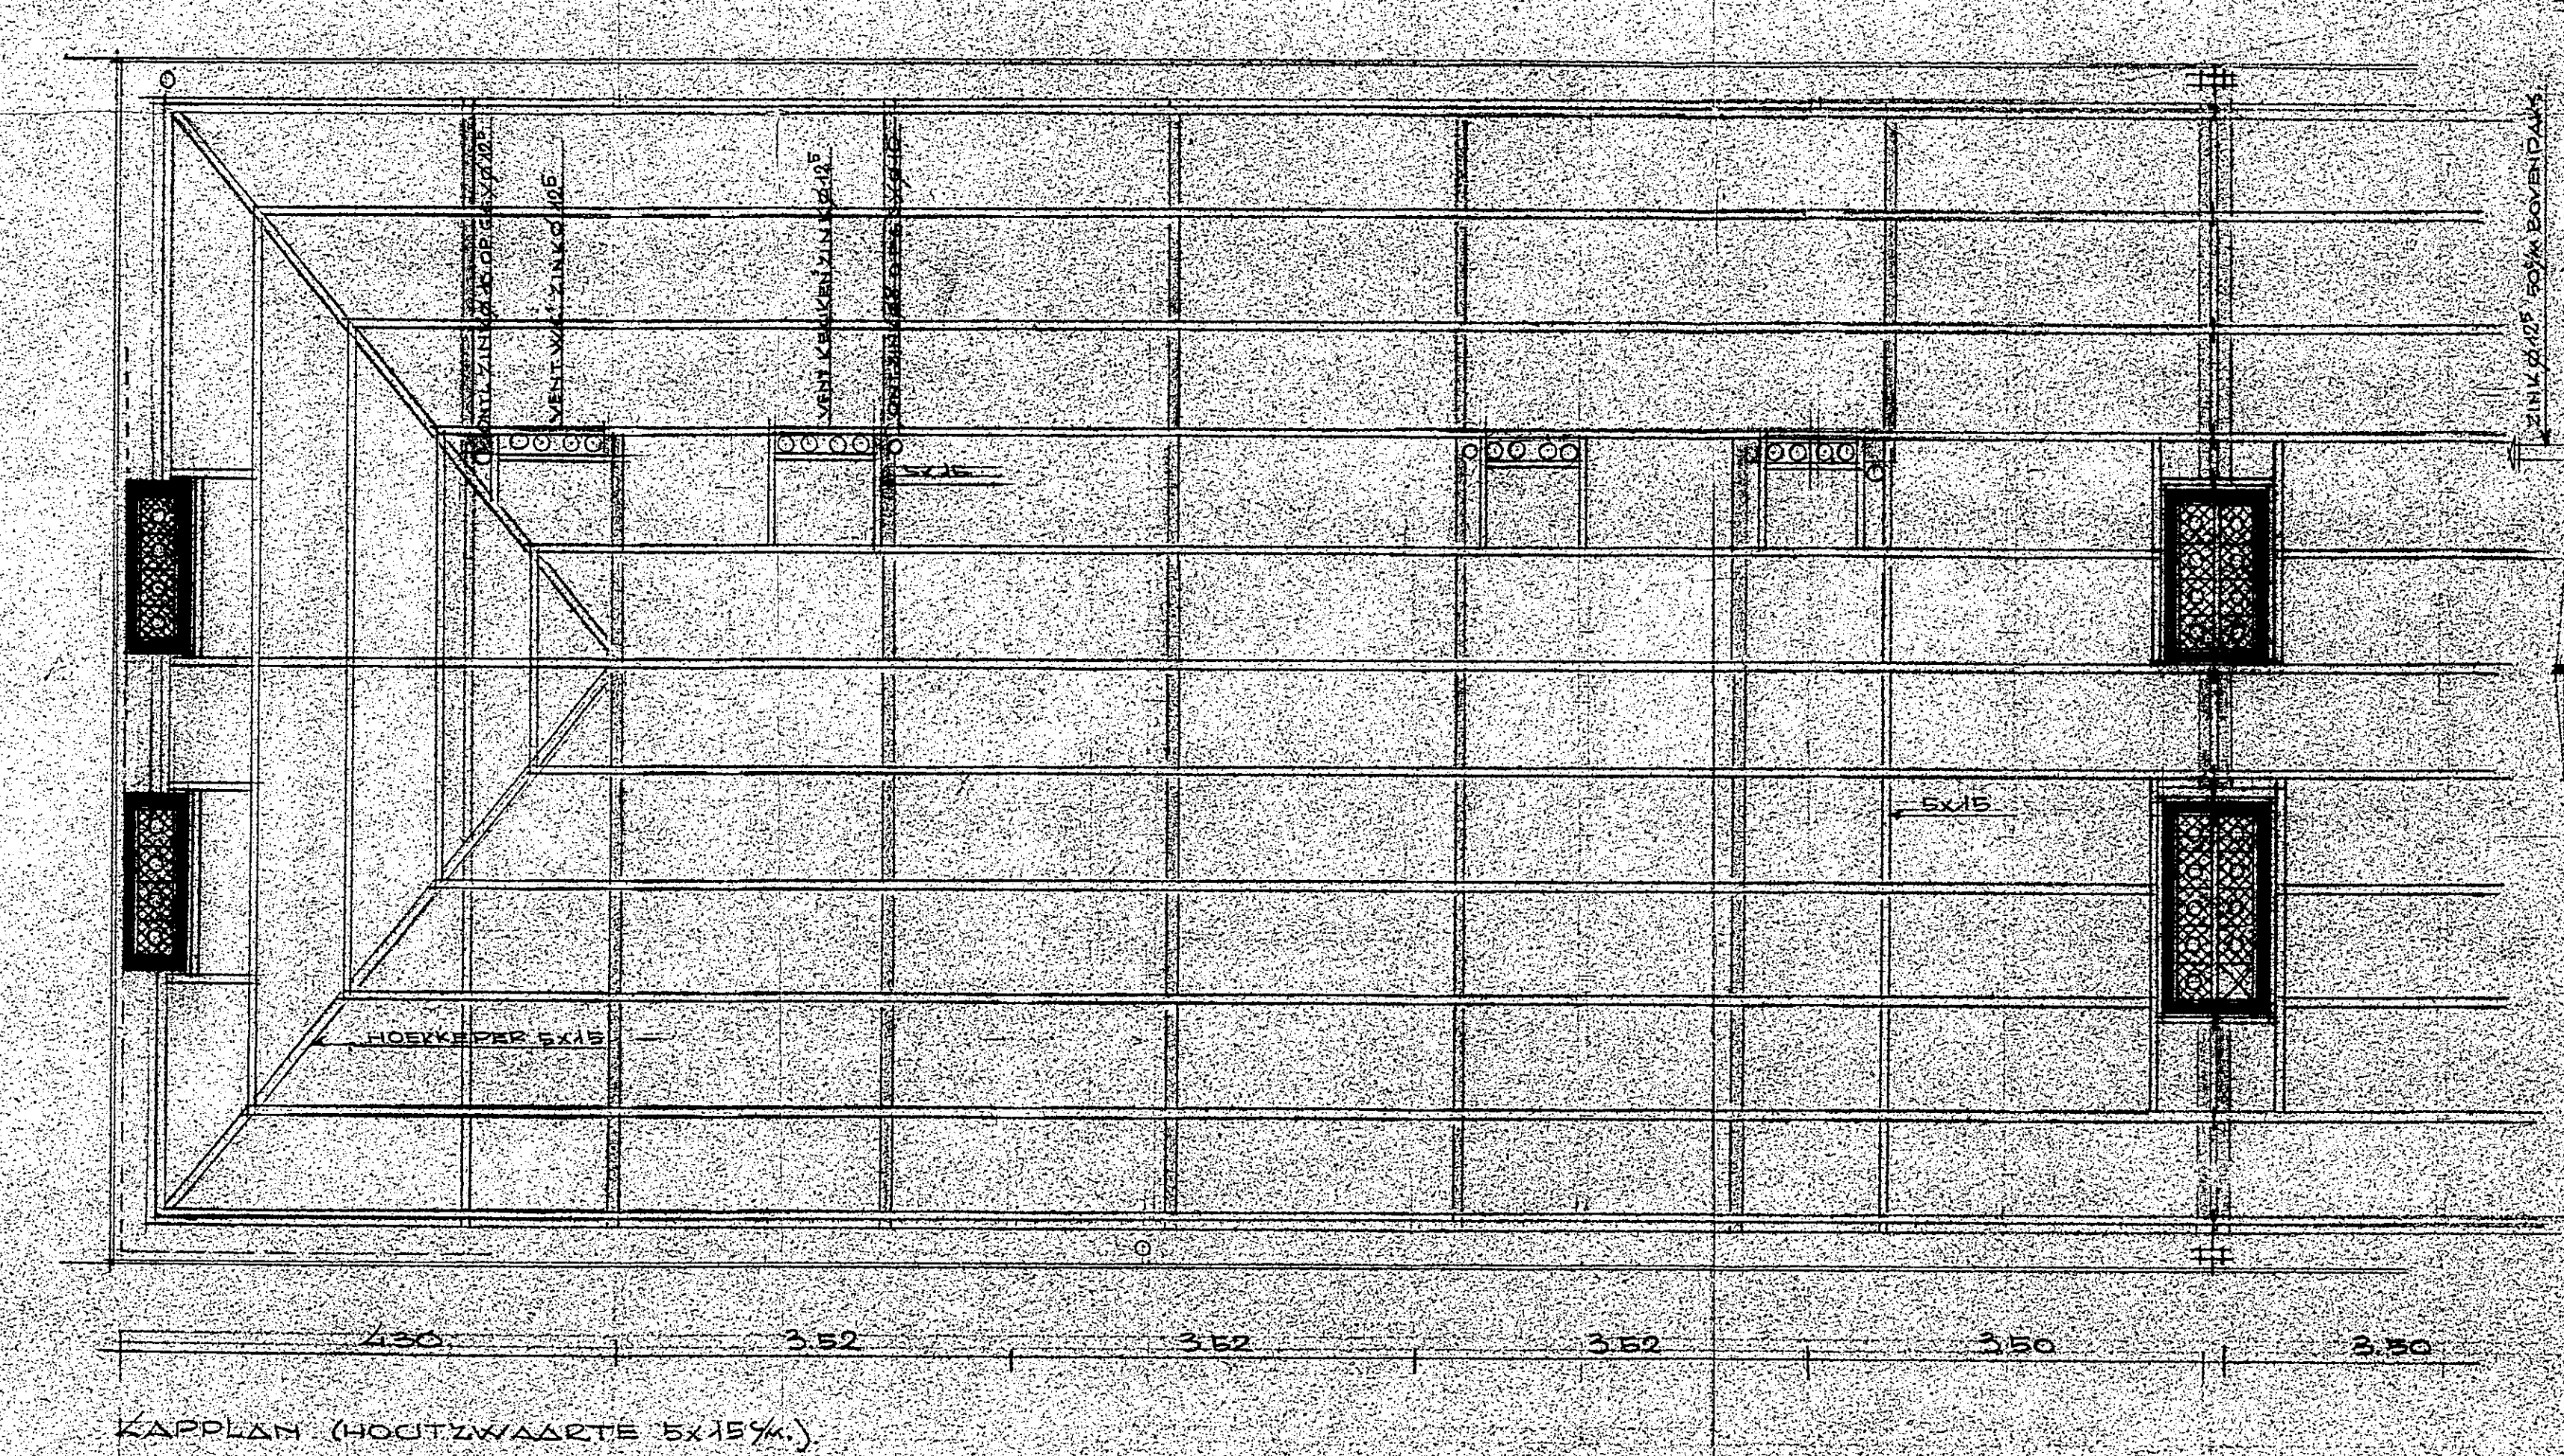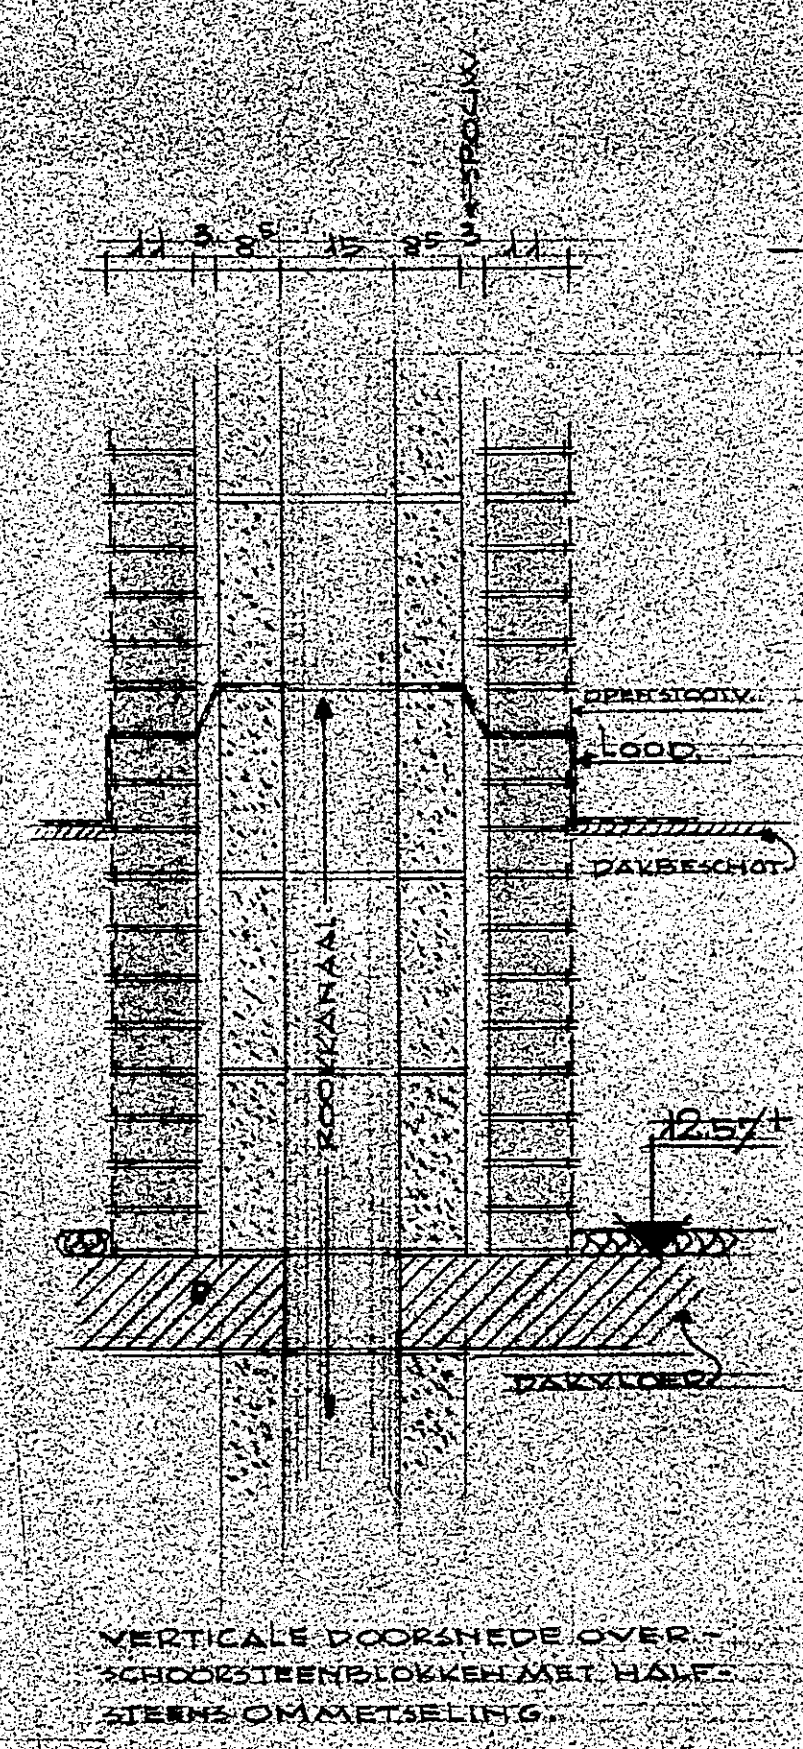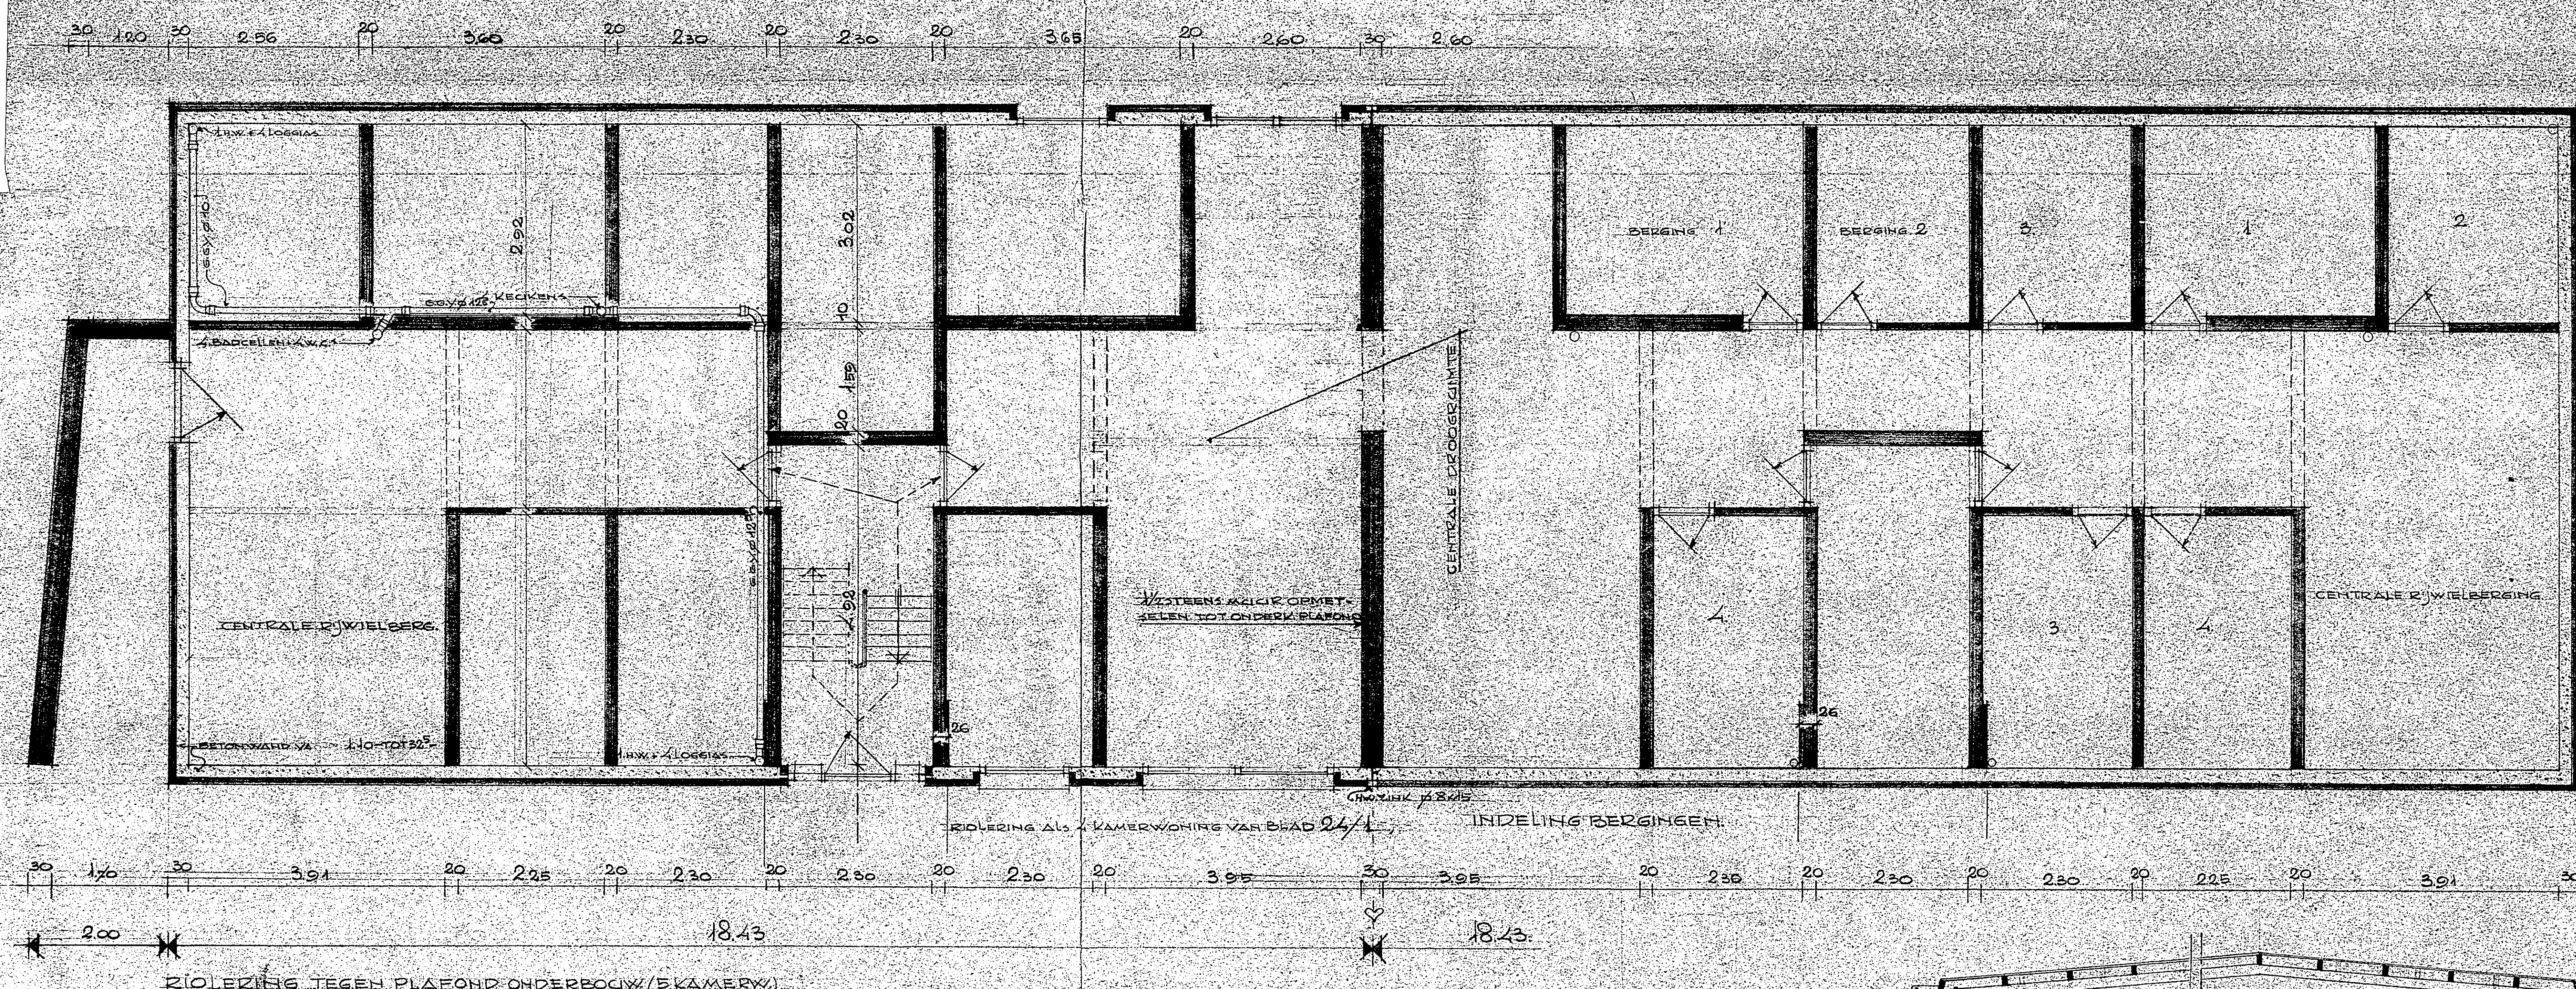


VOOR KAP EN GOOTDETAIL TRV-DILATATIE, ZIE APARTE TEKENING

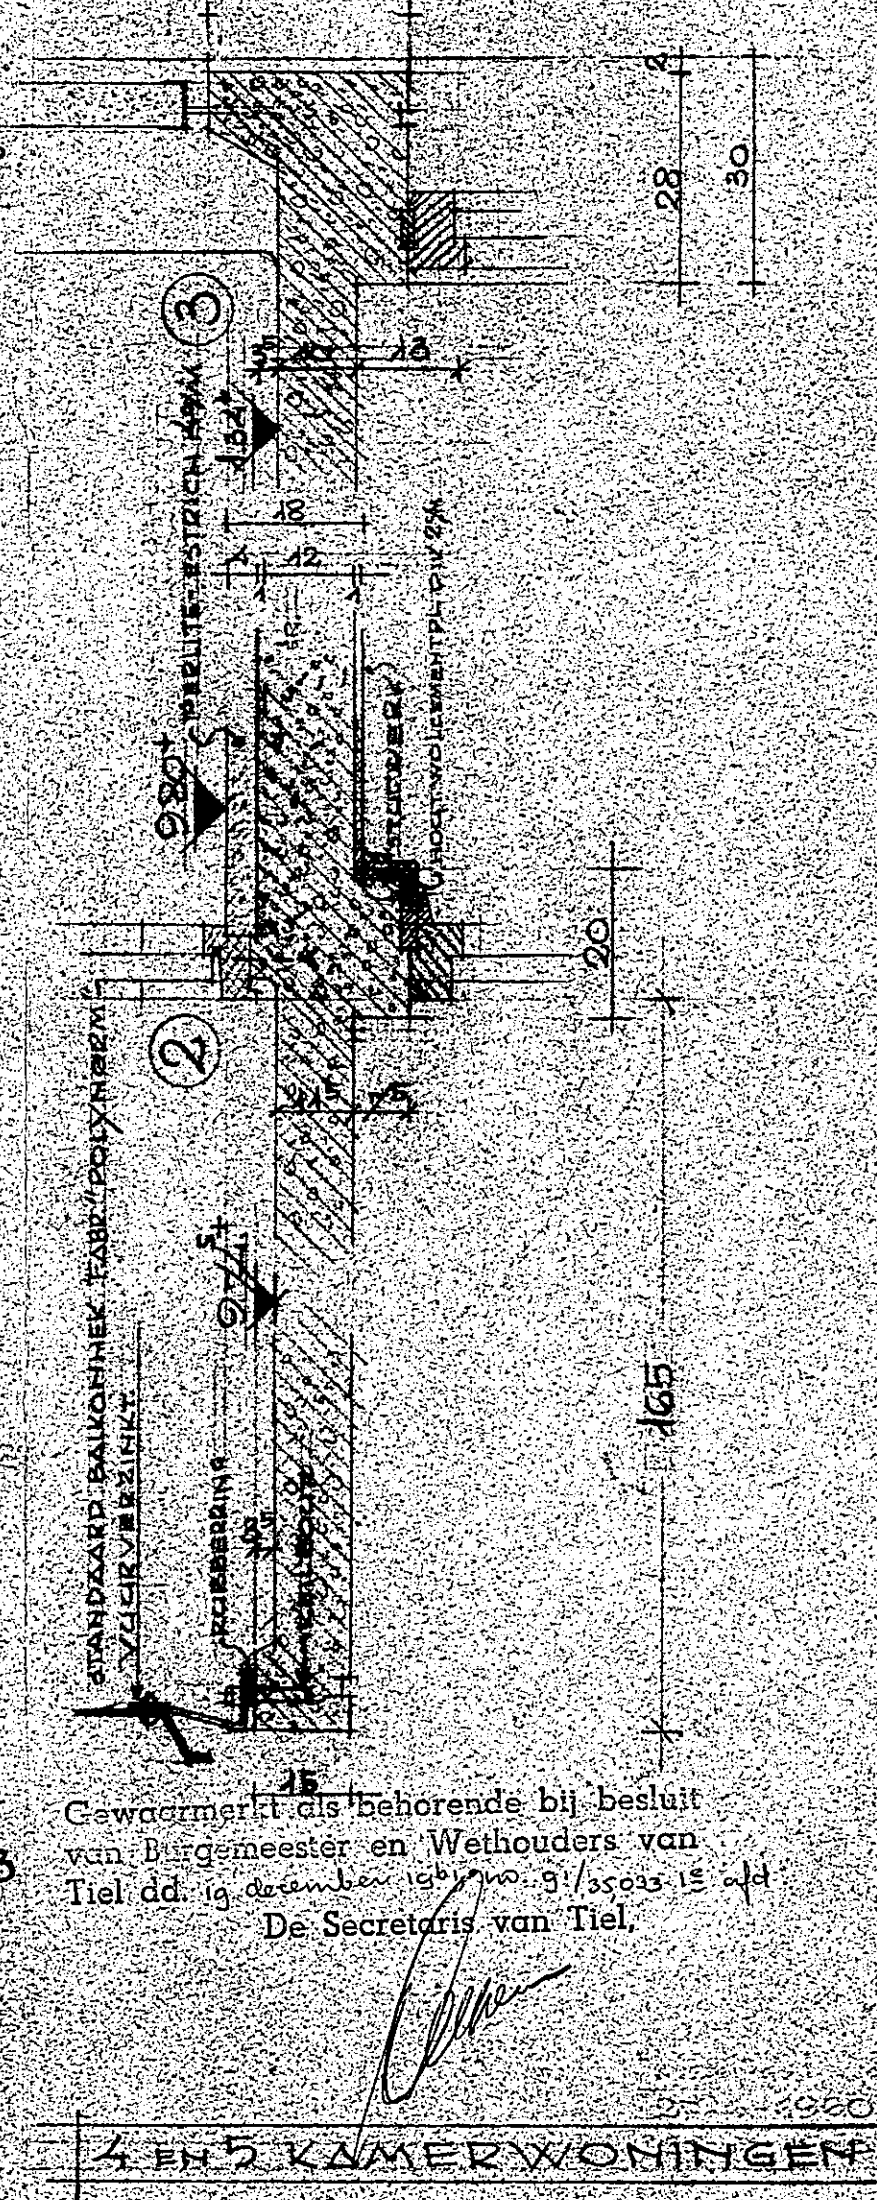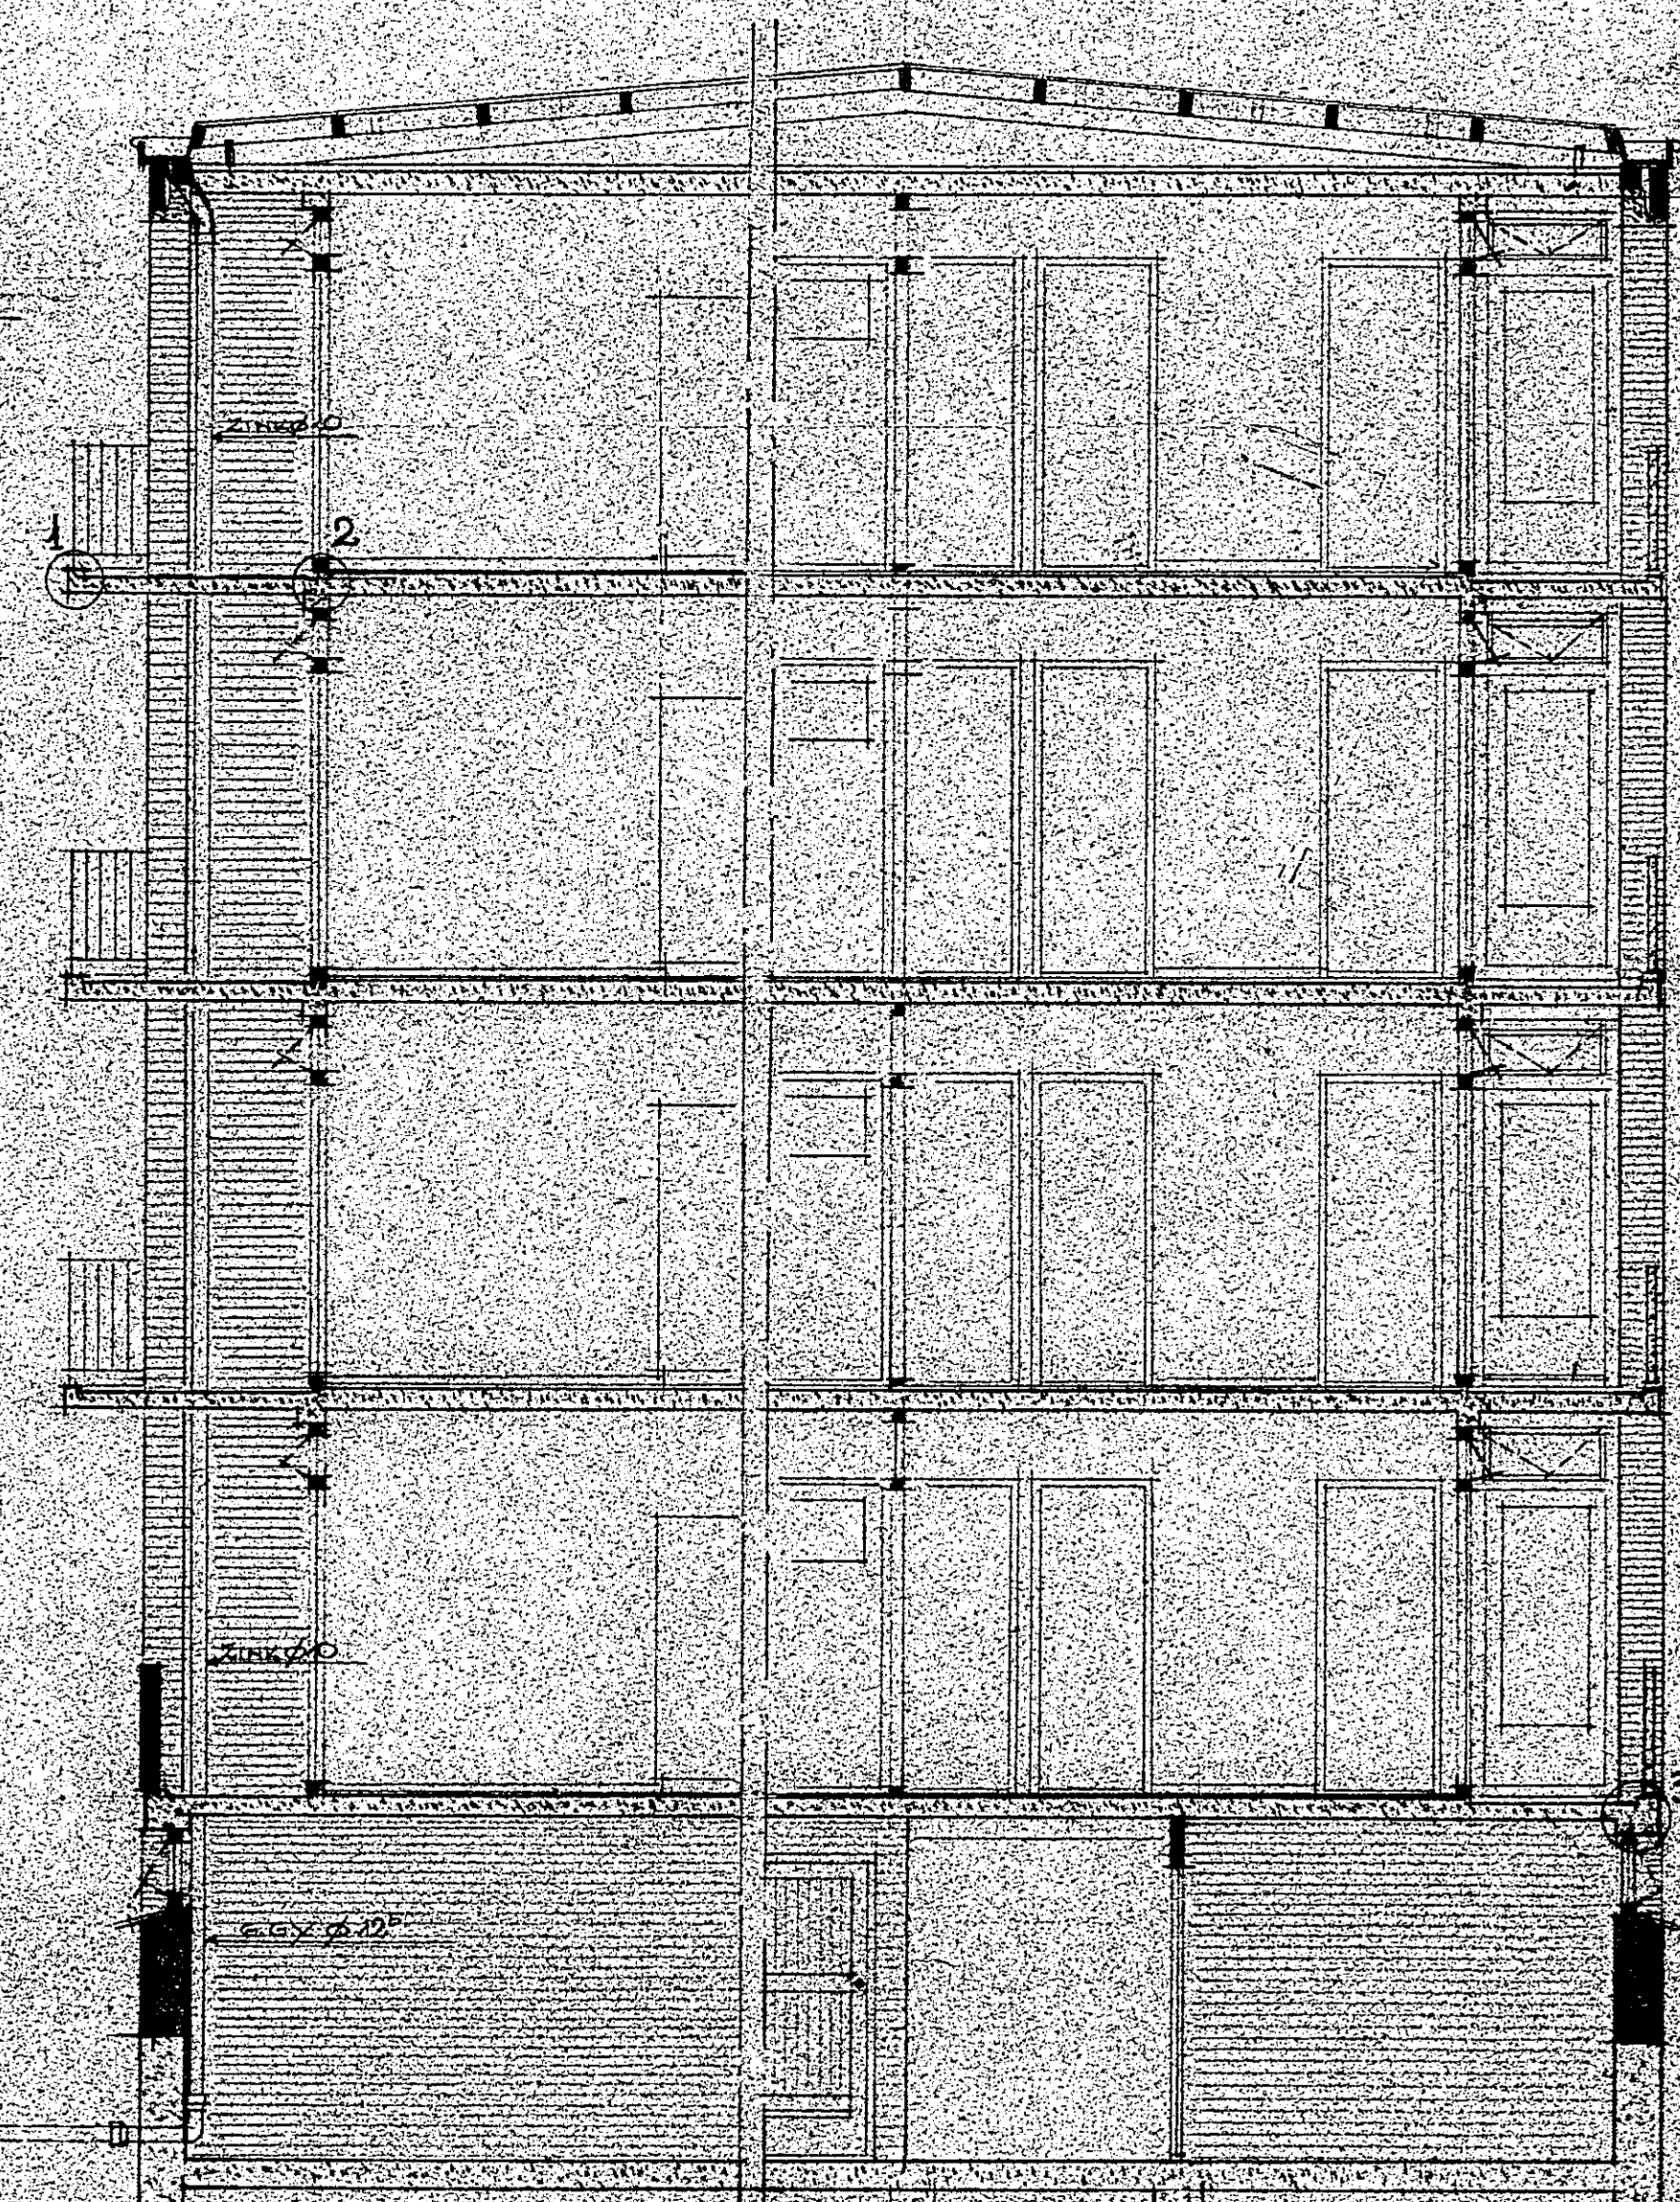

ZIE OOK BLAD 24/1

DIT BLAD BEHOORT BIJ HET BESTEK

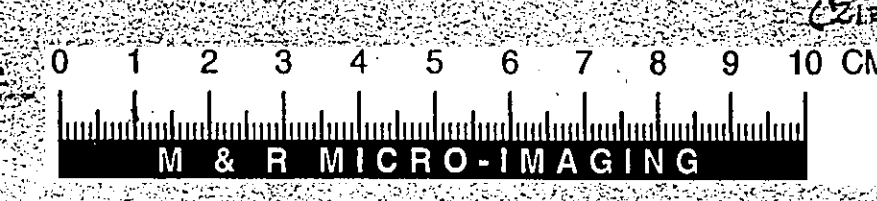

ARCHITECTENBUREAU HOES, Koningstraat 4 Utrecht, Tel. 24739	
PROJECT: Woningbouw te Tiel	Nr. 138
OPDRACHT: Ontwerp bestek tekening + details	
ONDERWERP: Bestek tekening + details	
DATUM: 15-1-50	Nr. 6592 G. v. v. Blad N. 16/10
Tekenaar: J. A. G. G.	
Verzameling:	

Gewaarmerkt als behorende bij besluit
van Burgemeester en Wethouders van
Tiel dd. 19 december 1961, no. 91/35.033, 1^{ste} afd.
De Secretaris van Tiel,

BOUW- en WONINGTOEZICHT TIEL
INGEKOMEN
1 MEI 1962
No. 175-61 2617

ARCHITECTENBUREAU HOES, Koningslaan 4 Utrecht, Tel. 24739				
PROJECT: WONINGBOUW TE TIEL				NR. 138
OPDRACHT: GEMEENSCH. INDUSTRIE TIEL				
ONDERWERP: SITUATIE (MET MATEN)				
DAT: 12-6-61	Schaal: 1:500	Alm.: 25x40	Gel.: v.v.	Blad Nr.: 43
laatste wijziging:	19-6-61			

0 1 2 3 4 5 6 7 8 9 10 CM
M & R MICRO-IMAGING

