


Solebaystraat 60-1 1055 ZT Amsterdam

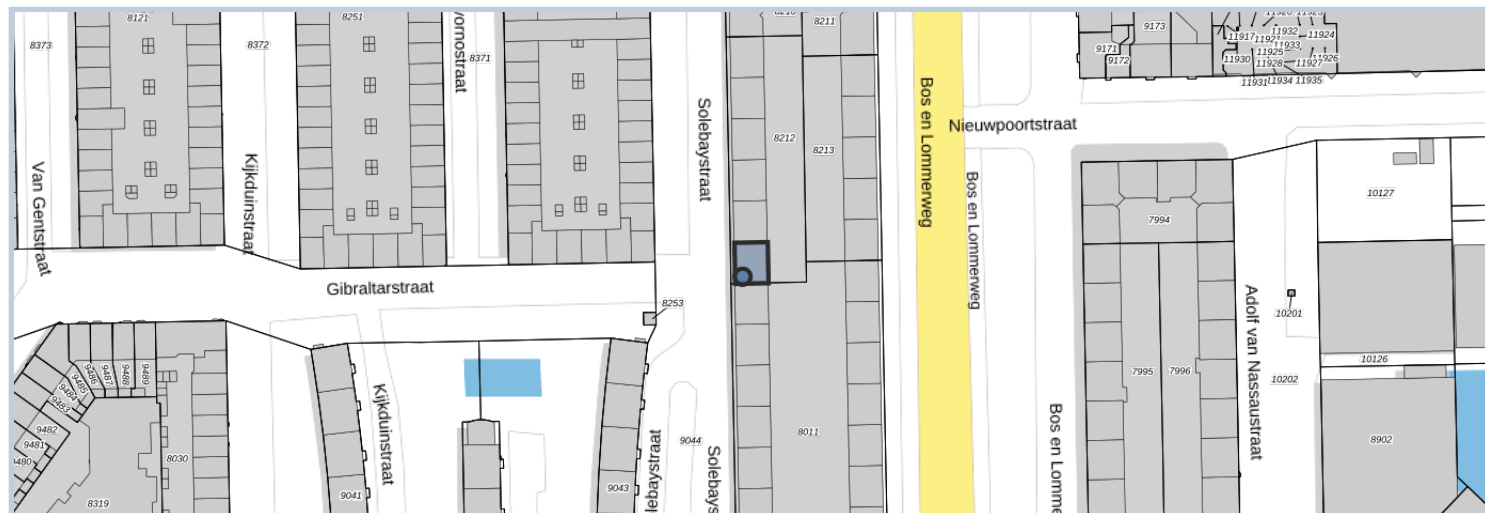

Samenvatting

Adres Solebaystraat 60-1 1055ZT Amsterdam	Gebruiksdoel Woonfunctie	Oorspronkelijk bouwjaar 1934
Status Naamgeving uitgegeven	Oppervlakte 48 m ²	Gemeente Amsterdam