

Jacqueline Honkoop, De Randamie & Verstoep Notarissen

Van: Petra Eland <petra.eland@gemeentehw.nl>
Verzonden: woensdag 6 maart 2019 11:41
Aan: Jacqueline Honkoop, De Randamie & Verstoep Notarissen
Onderwerp: RE: diverse vragen over de Oudendijk 57 te Strijen
Bijlagen: Oudendijk 57 maten, datum woning.PNG; Roxit-000046068_000 Oudendijk.pdf; Roxit-000046894_000 Oudendijk 57 wijziging berging.pdf

Beste mevrouw Honkoop,

Ik heb zo goed mogelijk geprobeerd antwoord te geven op uw vragen en de antwoorden er achter gezet.

Uw vragen over WKPB eb aanschrijvingen zal ik uitzetten, dat hoort u nog.

Met vriendelijke groet,

Petra Eland
Administratief medewerker VTH



Postbus 2003

3260 EA Oud-Beijerland

 088-647 15 47

 www.gemeentehw.nl



Van: Jacqueline Honkoop, De Randamie & Verstoep Notarissen [mailto:honkoop@drv-notarissen.nl]

Verzonden: dinsdag 5 maart 2019 10:57

Aan: Petra Eland

Onderwerp: FW: diverse vragen over de Oudendijk 57 te Strijen

Urgentie: Hoog

Geachte mevrouw Eland,

Op verzoek van uw collega de heer Van Leenen van uw gemeente zend ik u onderstaande mail ter behandeling. Inmiddels verblijf ik in afwachting van uw berichten.

Hoogachtend,

p/o J.C. Honkoop
Mr B.R. de Randamie

De Randamie & Verstoep
notarissen 

Identificatie

61710000714623

Bouwjaar

1917

Status

Pand in gebruik

Oppervlakte_min


98

Oppervlakte_max

98

Aantal verblijfsobjecten

1

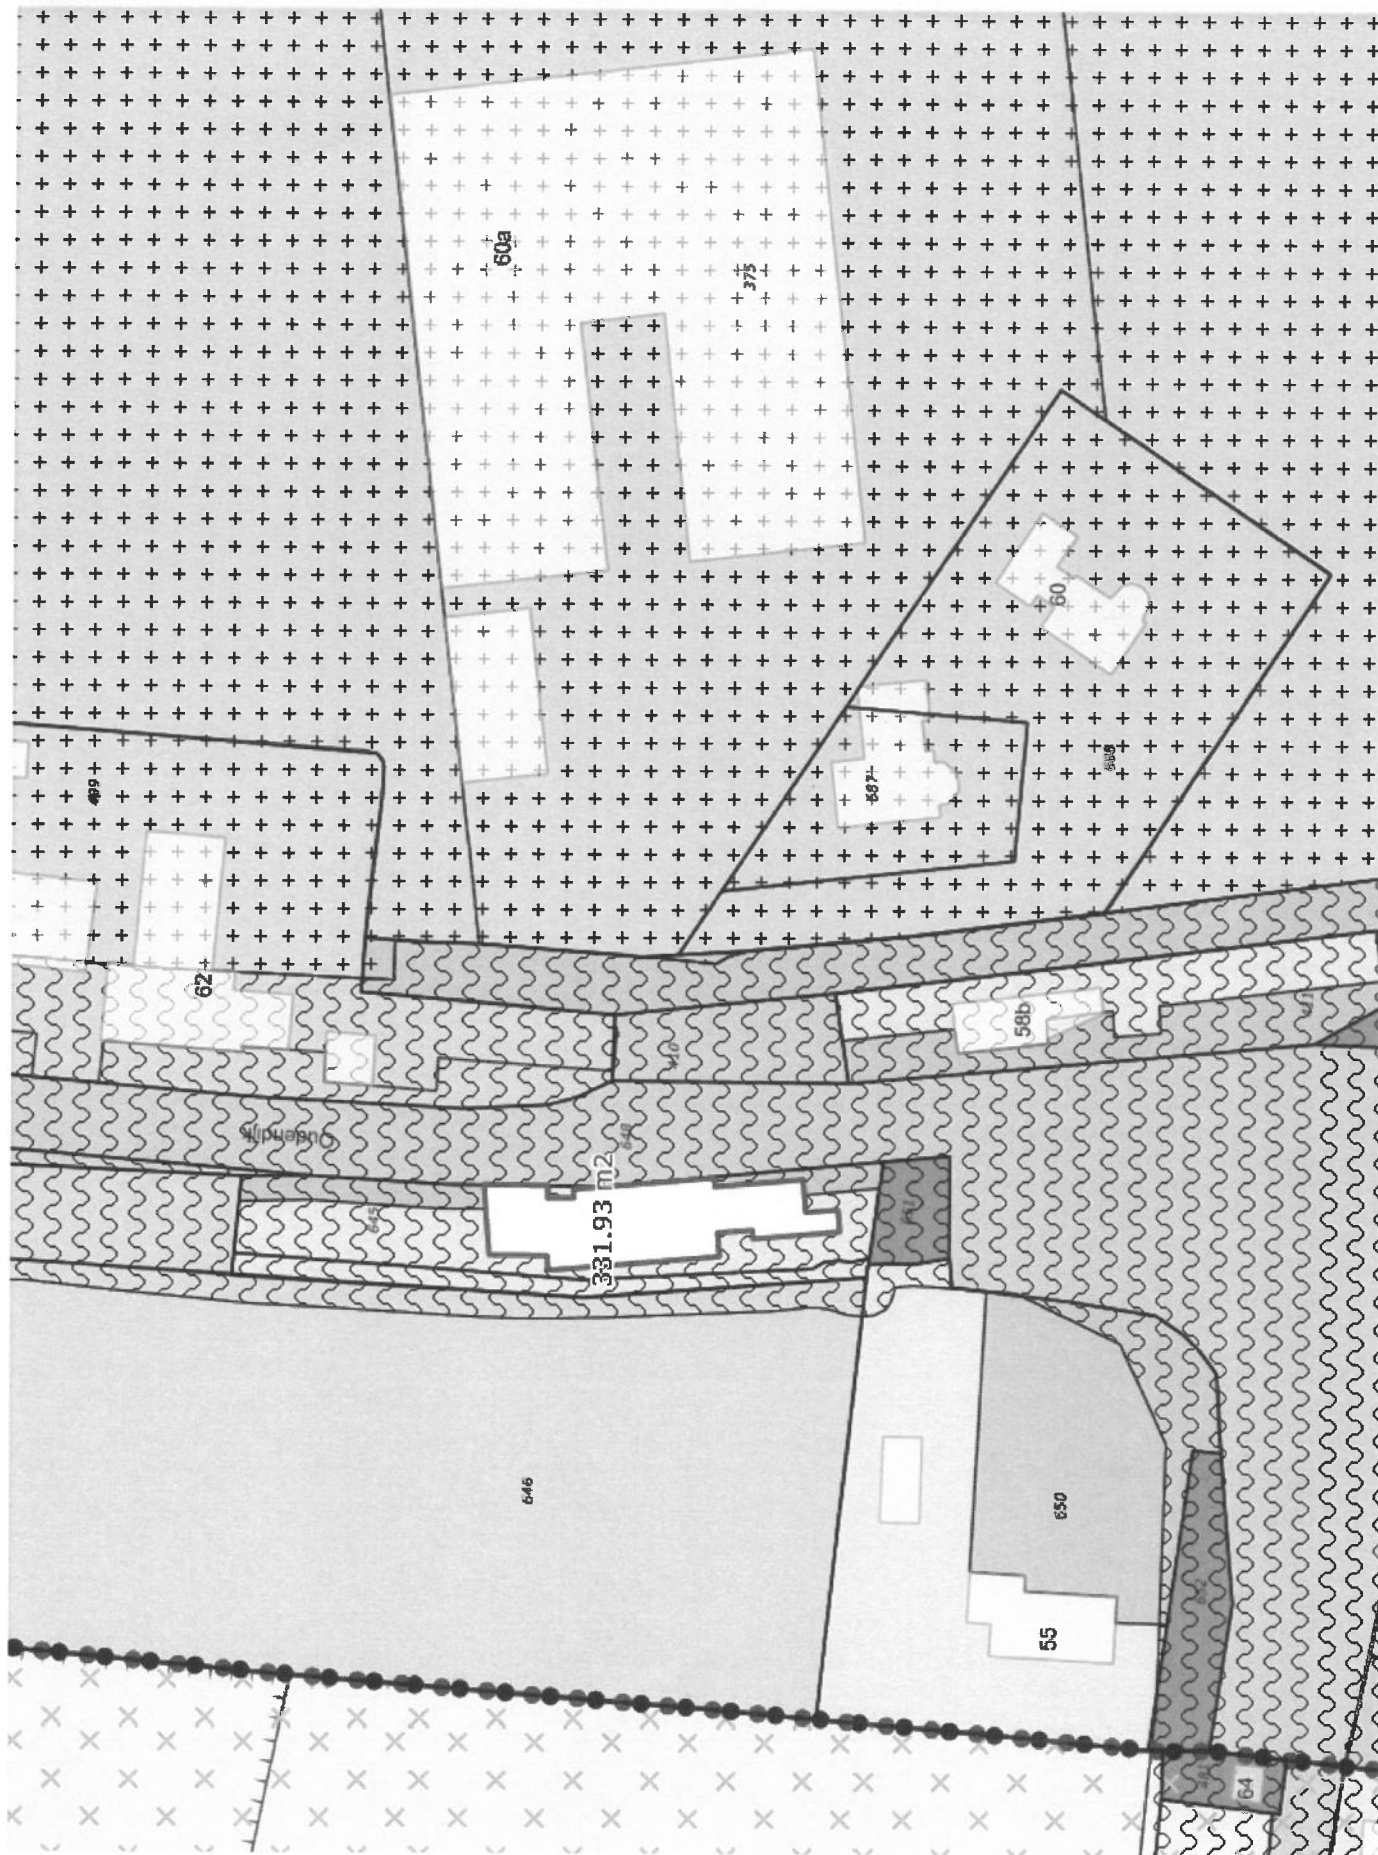




Linker gevel

Voorgevel

Achter gevel

Rechter gevel

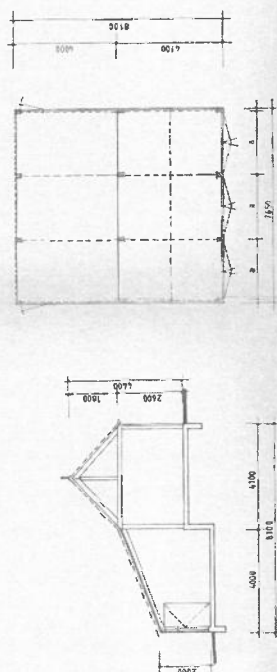


Dwarsdoorsnede

Plattegrond

gebruiksoppervlakte 58 m²

bestaand

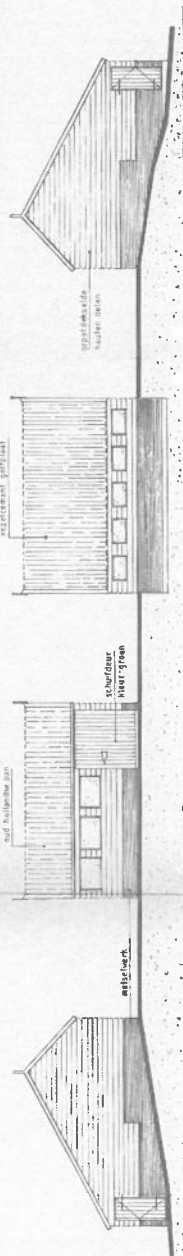


Linker gevel

Voorgevel

Achter gevel

Rechter gevel

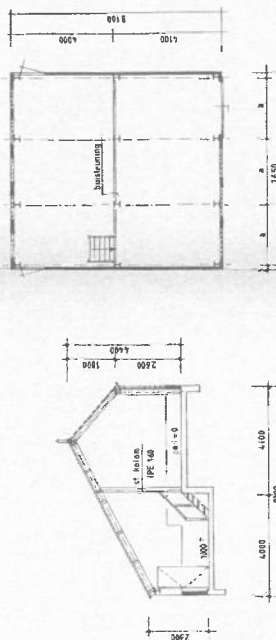


Dwarsdoorsnede


Plattegrond

gebruiksoppervlakte 58 m²

vernieuwd

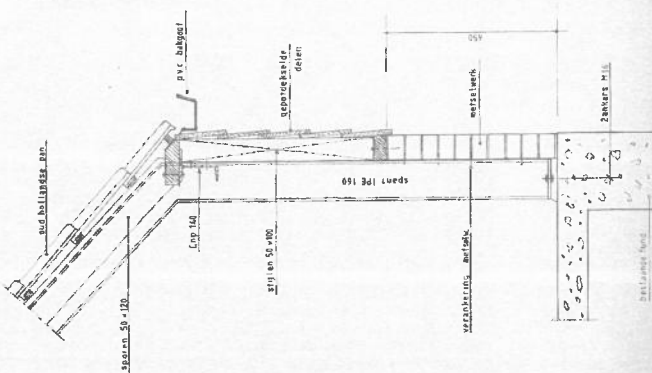

principe details

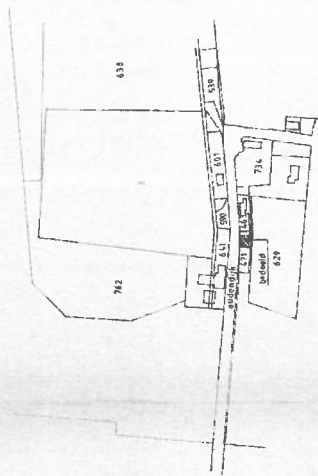


situatie schaal 1:2000

sectie B - 463


Werk: Renovering van de Sijlen		te Sijlen	
Opdrachtgever: Dhr. P. S. Berghout		te Sijlen	
Gevels, plattegronden en situatie			
G F E D C B A	afm.	schaal	datum
	A 1	1:1000	1994
STOGAM		order nr.	tek. code
buro voor bouwadvies b.v.		94101	B
Lidende 80 Postbus 239 AE BARNSTEDE NL 3984-3859			


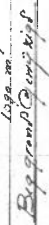



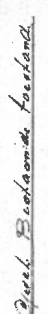


